

Analisi del sistema paesaggistico



Ipotesi progettuale




L'obiettivo del progetto di mitigazione è la creazione di una connessione ecologica tra le diverse parti di paesaggio. In modo che l'area progettuale diventi un'area rilevante del paesaggio della città.


Tavola paesaggistica - Scala 1:10000



Sistemi naturali del paesaggio
Fiume

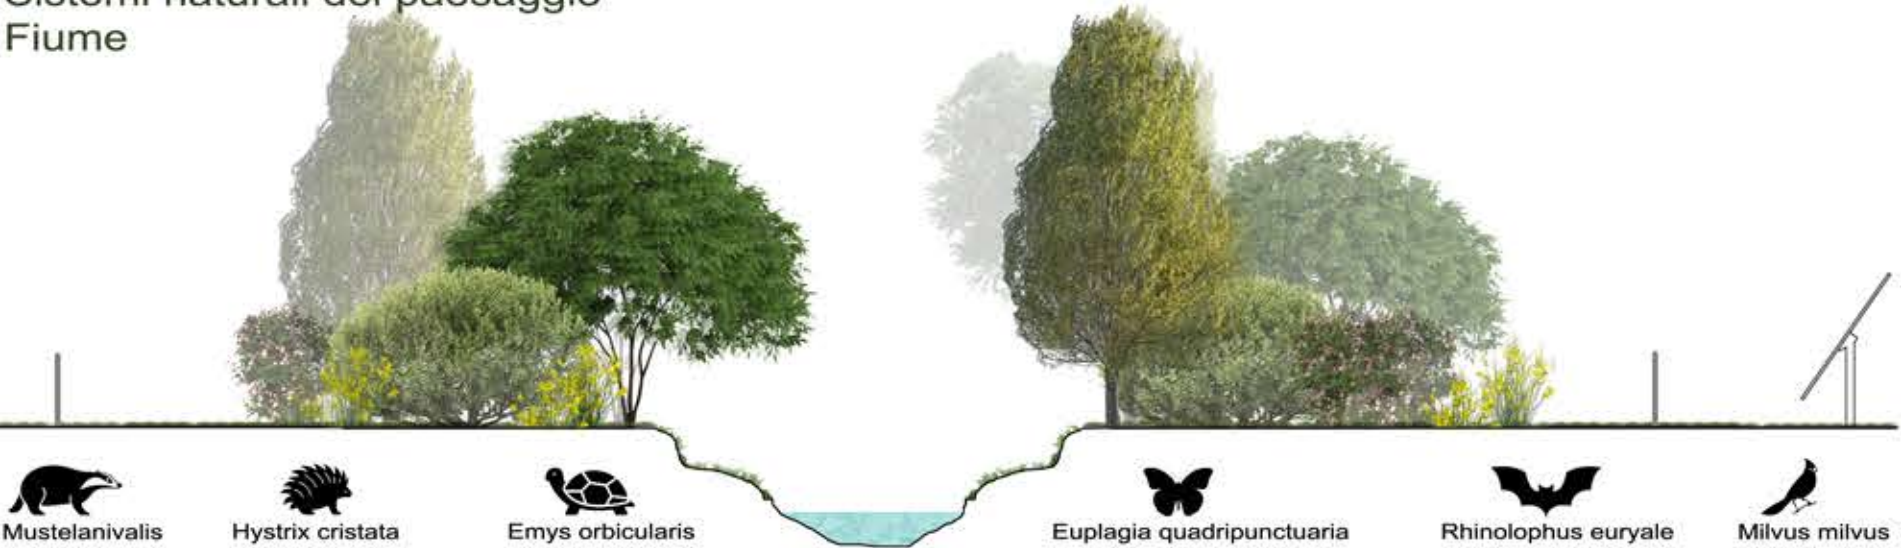

Sistemi naturali del paesaggio
Seminativo

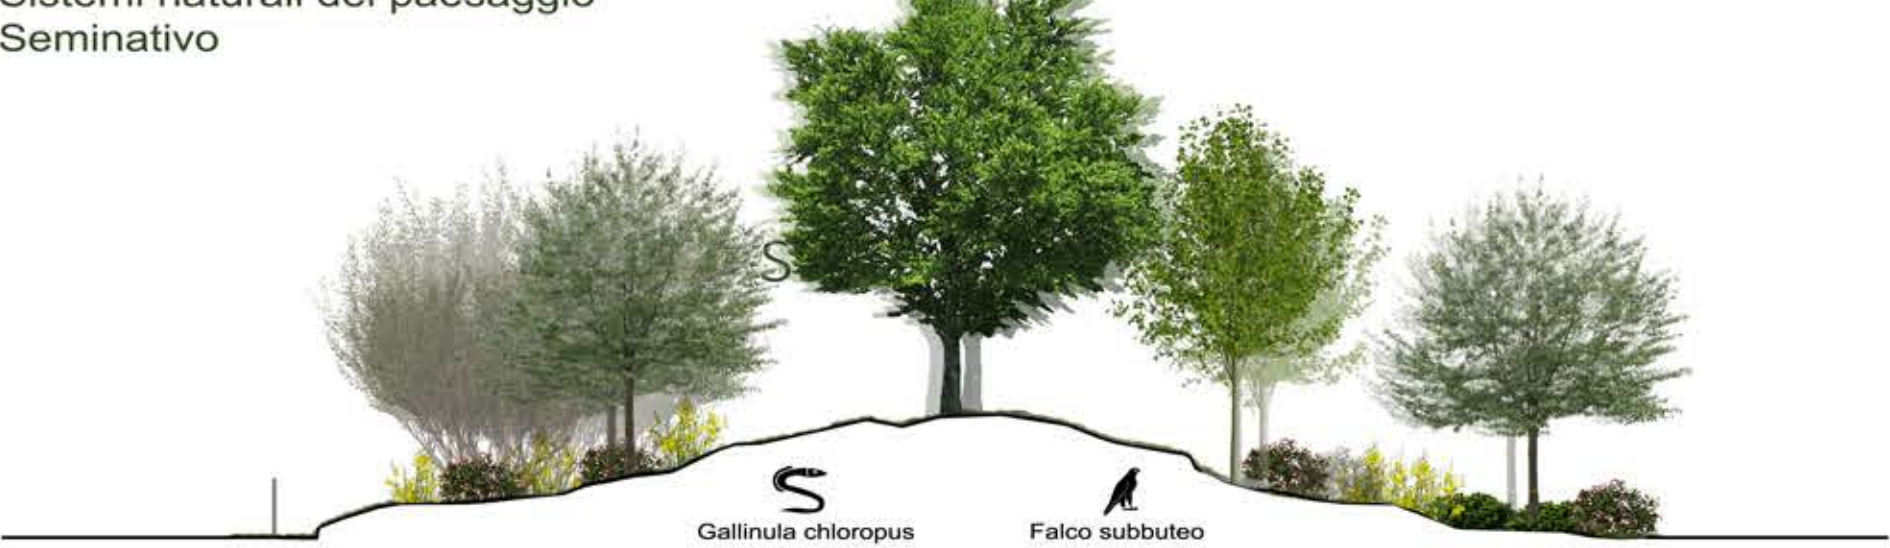

Ortofoto - Scala 1:25000



Legenda

- Perimetro del lotto
- Vegetazione arbustiva
- Bacino idrografico
- Culture
- Seminativi
- Verde urbano
- Corridoi ecologici
- Area boschiva
- Prati stabili
- Connessione ecologica
- Uliveti
- Frutteti
- Uliveto superintensivo
- Vigneti

PROGETTO DELLA CENTRALE SOLARE "SOLAR HILLS"
da 85,12 MWp - Manciano (GR)

M07
TAVOLA PAESAGGISTICA E DELLA BIODIVERSITA'
PROGETTO DEFINITIVO



MAAG

OXY CAPITAL ADVISORS

Proponente
MAAG ULIVO S.R.L.
Via E. Maragliano, 43 - 00151 (RM)

Investitore agricolo superintensivo
OXY CAPITAL ADVISORS S.R.L.
Via A. Bertani, 6 - 20154 (MI)

Progetto dell'inserimento paesaggistico e mitigazione
Progettista: Agr. Fabrizio Cembalo Cembalo, Agr. Alessandro Visalli
Collaboratori: Urb. Patrizia Ruggiero, Arch. Anna Manzo, Agr. Giuseppe Maria Massa

Progettazione elettrica e civile
Progettista: Ing. Rolando Roberto, Ing. Giselle Roberto
Collaboratori: Ing. Marco Basso, Ing. Simone Bonacini

Progettazione oliveto superintensivo
Progettista: Agr. Giuseppe Manzo

Consulenza geologia
Geol. Gaetano Ciccarelli

Consulenza archeologia
Apollia S.R.L.
Via 999 Anna dei Lombardi, 16 - 80138 (NA)

AEDES GROUP
ENGINEERING

MARE RINNOVABILI

OLIO DANTE

Ing. ROLANDO ROBERTO
ORDINE INGEGNERI ROMA
n. 35440
Settore 3

rev.	descrizione	formato	elaborazione	controllo	approvazione
00	Prima consegna	A1	Anna Manzo	Alessandro Visalli	Fabrizio Cembalo Sambiasi
01					
02					
03					
04					
05					
06					
07					