



SEZIONI STATO DI FATTO E STATO DI PROGETTO AA' - BB'


Sezione AA' 1:500

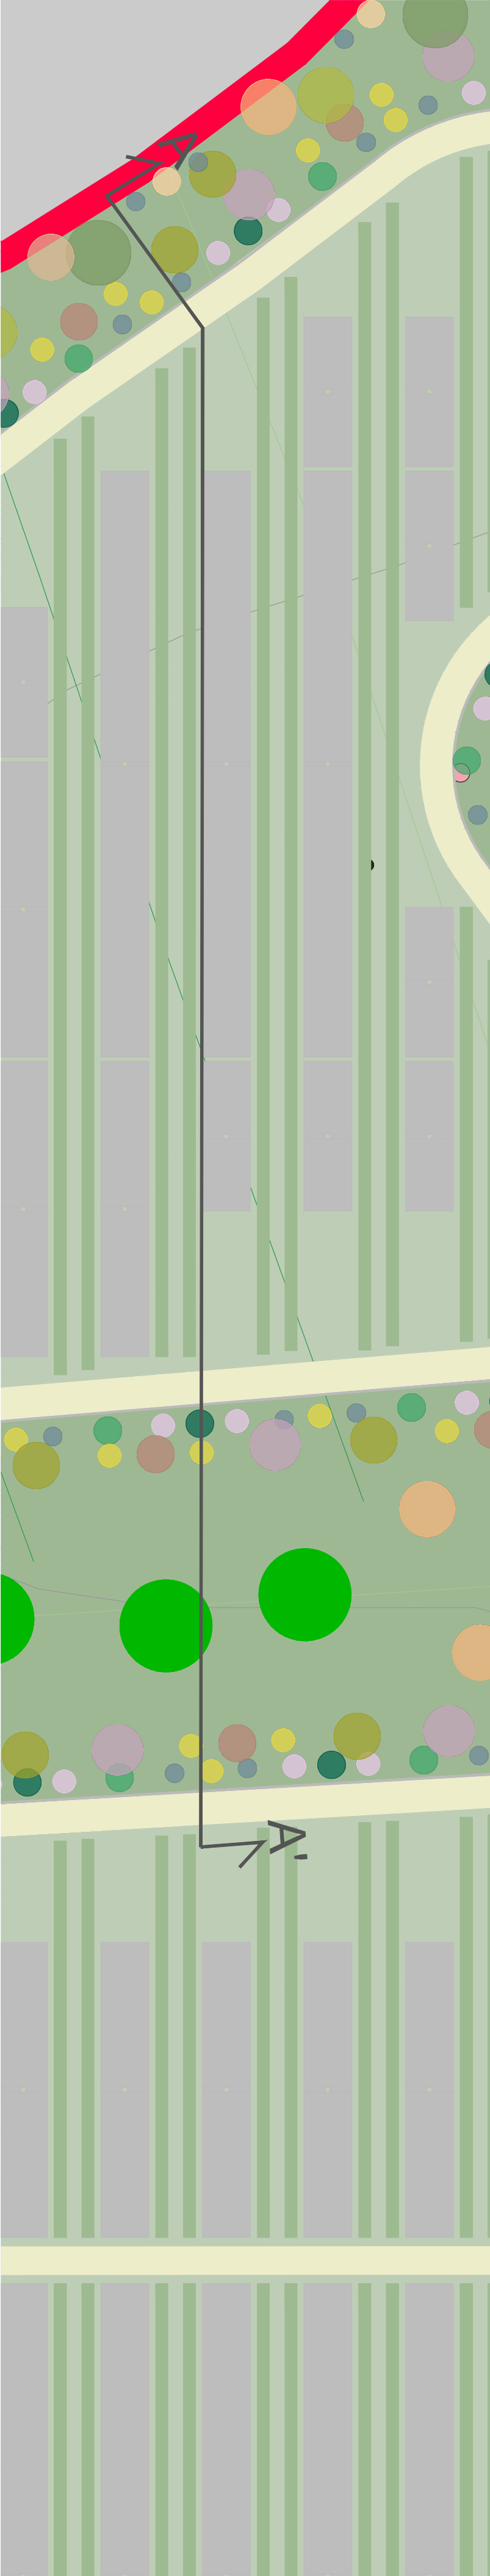


Sezione AA' stato di fatto - Scala 1:500

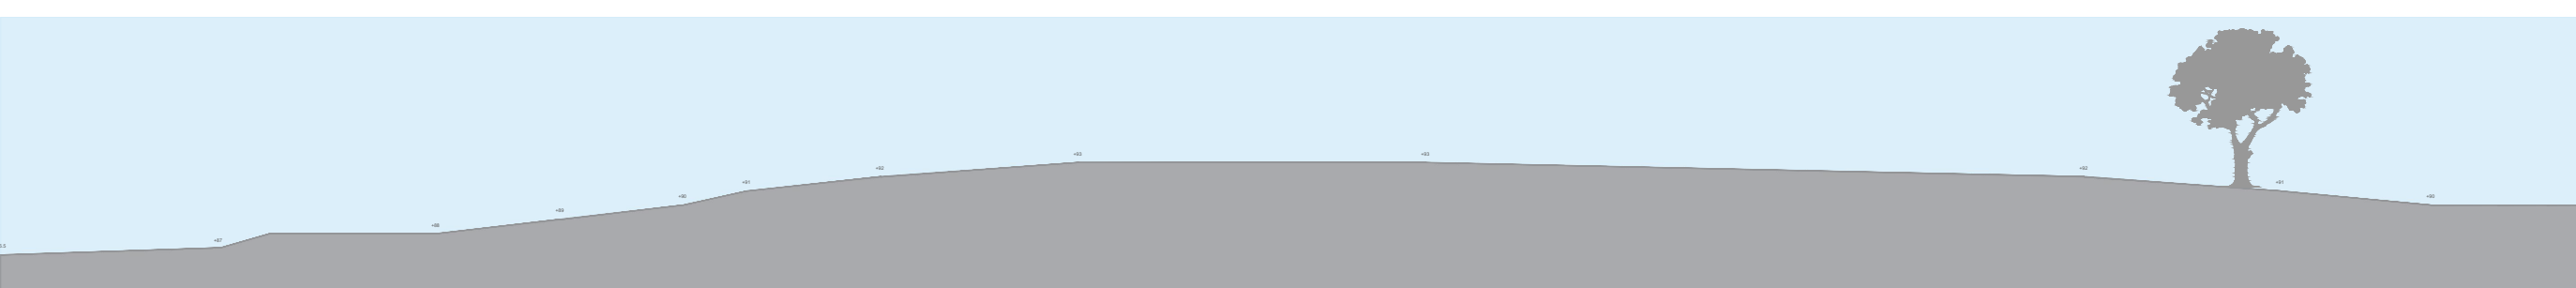


Sezione AA' stato di progetto - Scala 1:500

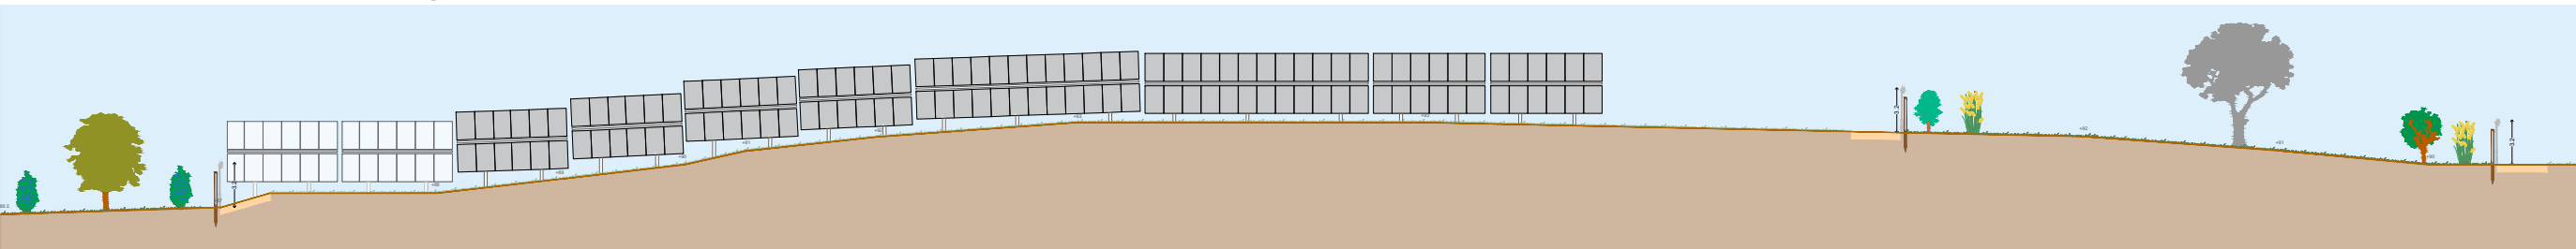


Sezione AA' stato di progetto - Dettaglio fascia di mitigazione - Scala 1:200

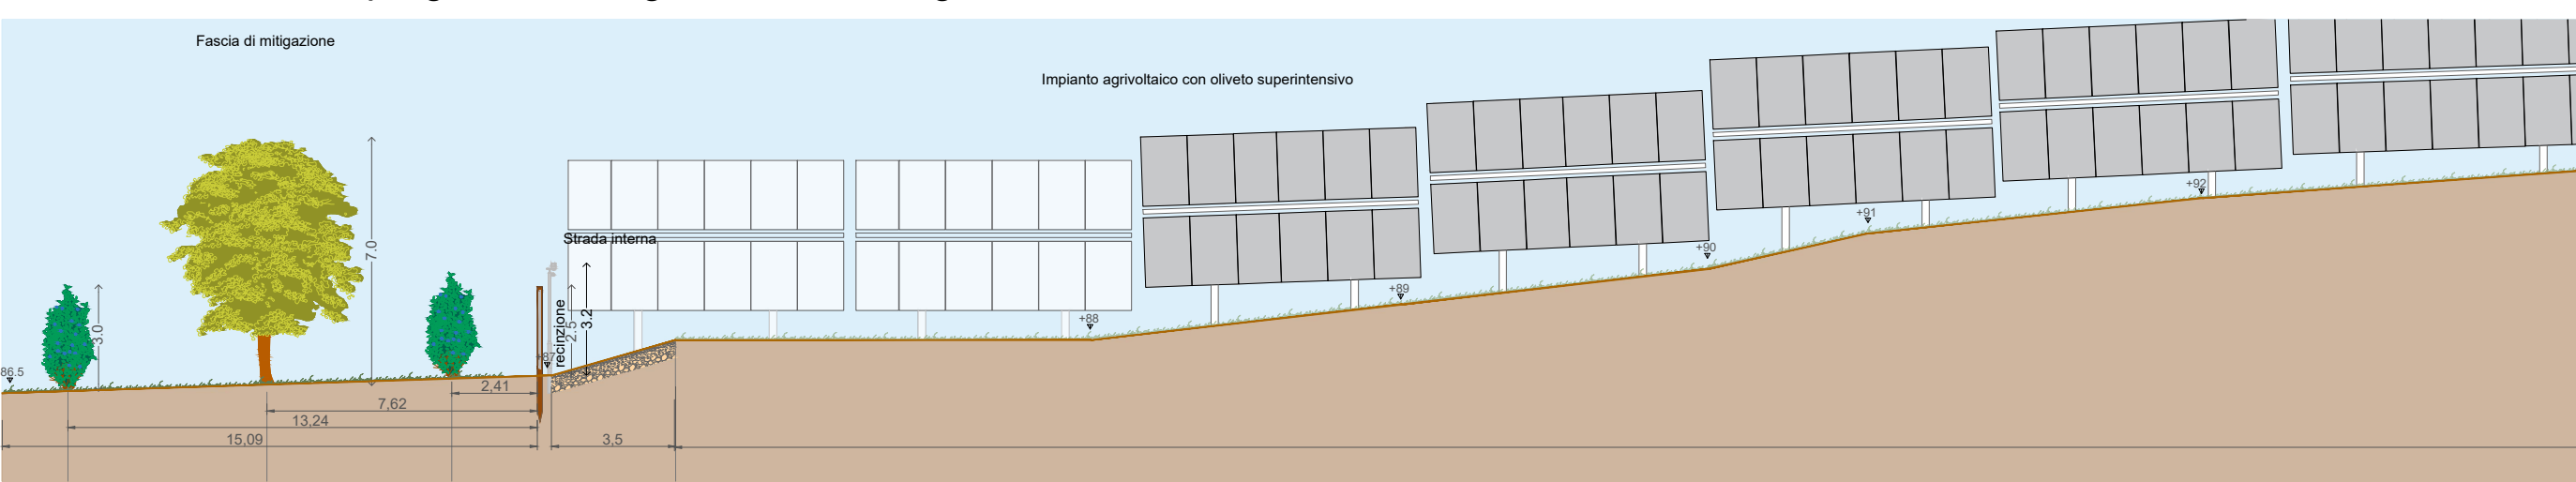


Sezione AA' stato di progetto - Dettaglio fascia di mitigazione - Scala 1:200

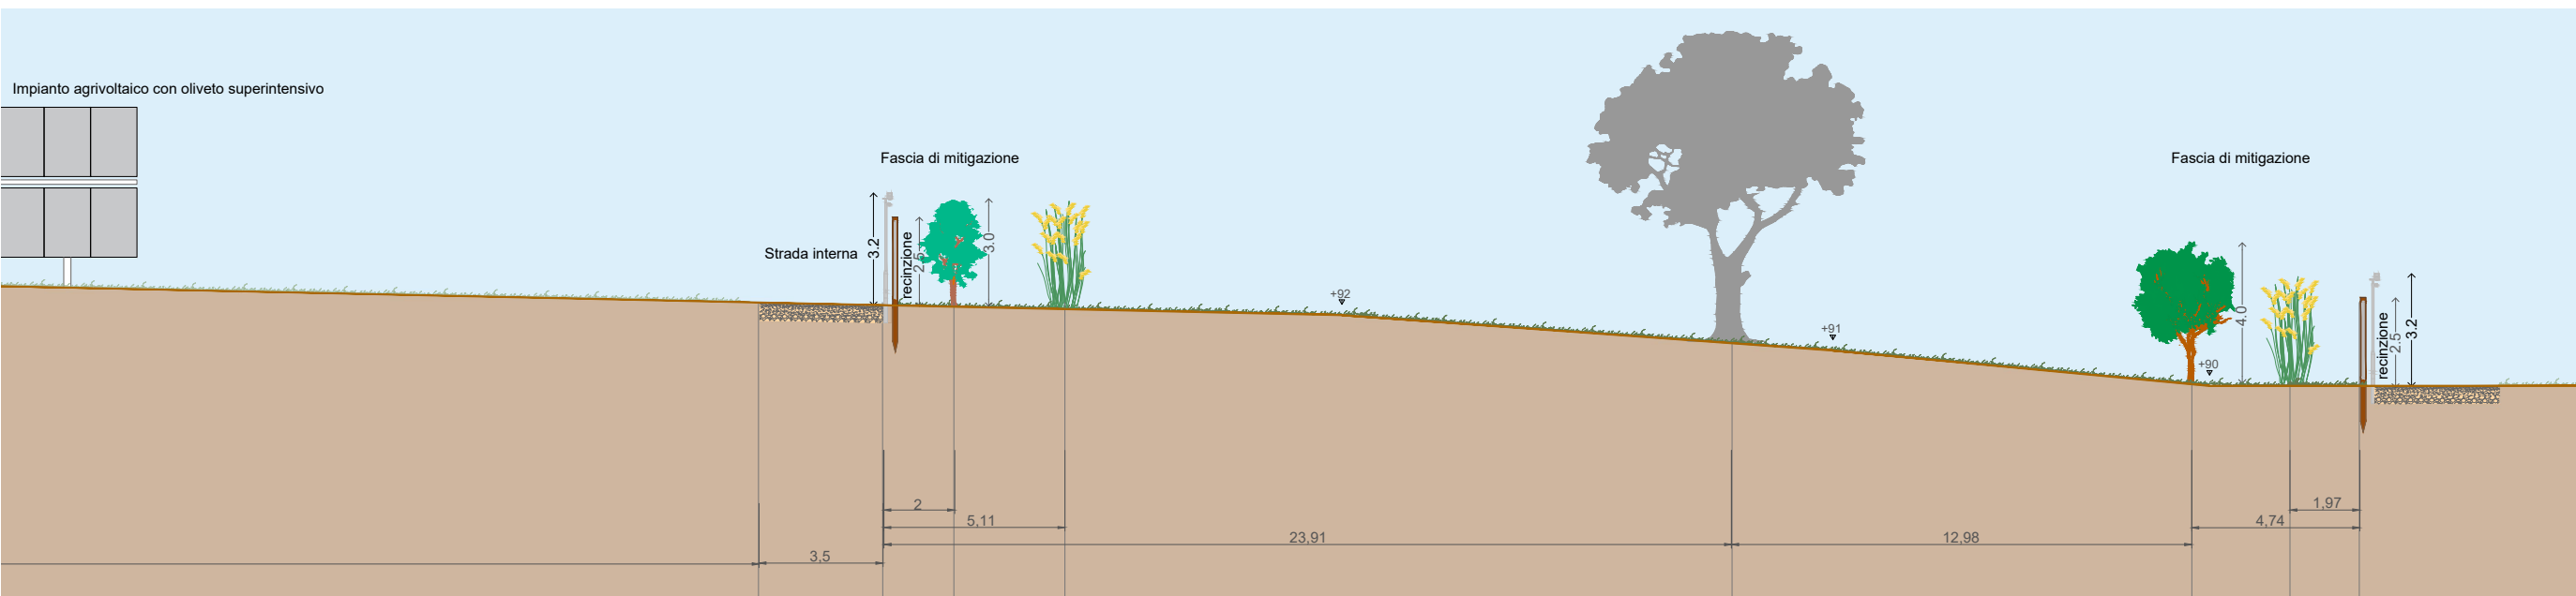


Sezione BB' stato di fatto - Scala 1:500

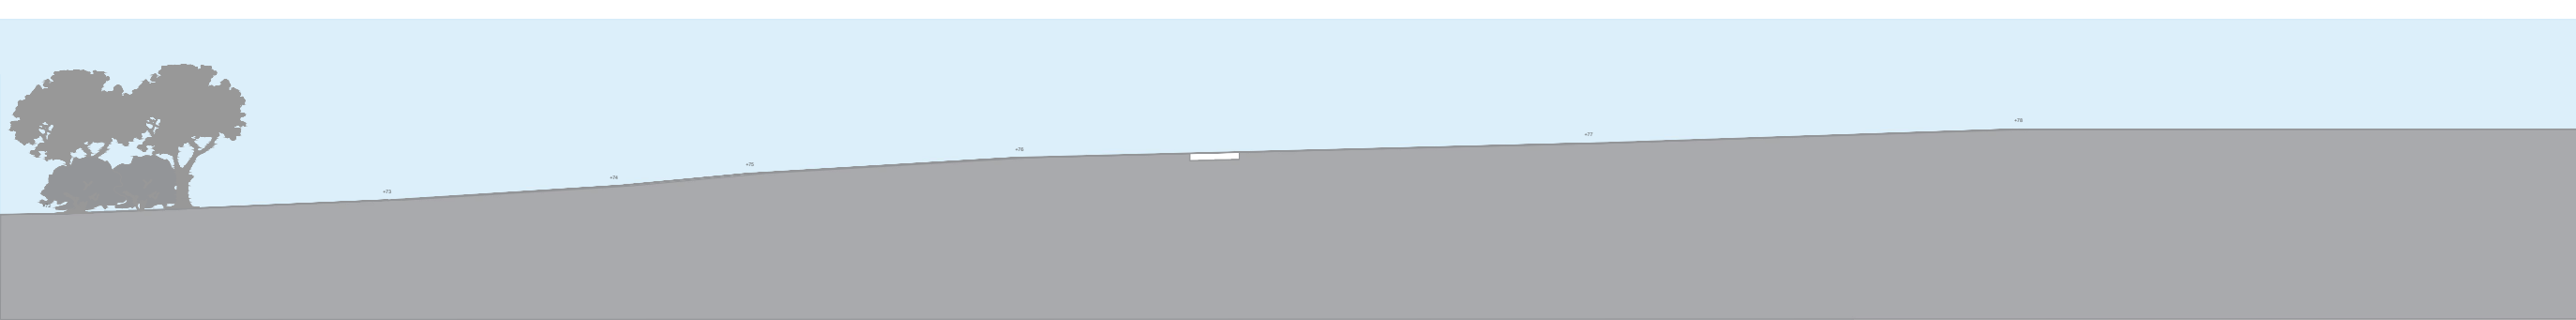


Sezione BB' stato di progetto - Scala 1:500

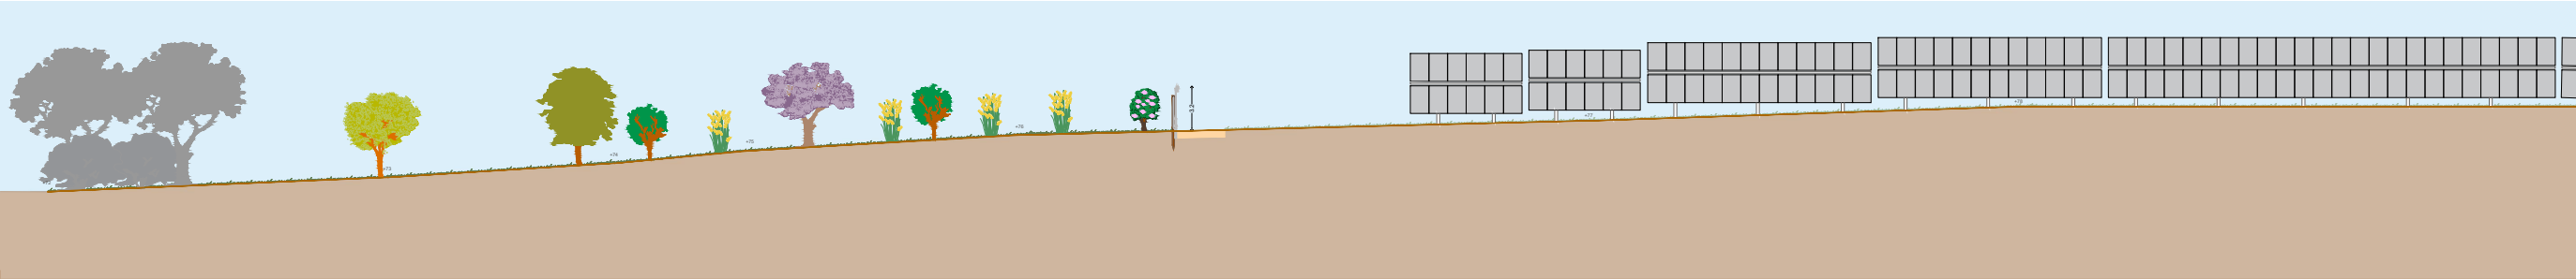


Sezione BB' stato di progetto - Dettaglio fascia di mitigazione - Scala 1:200

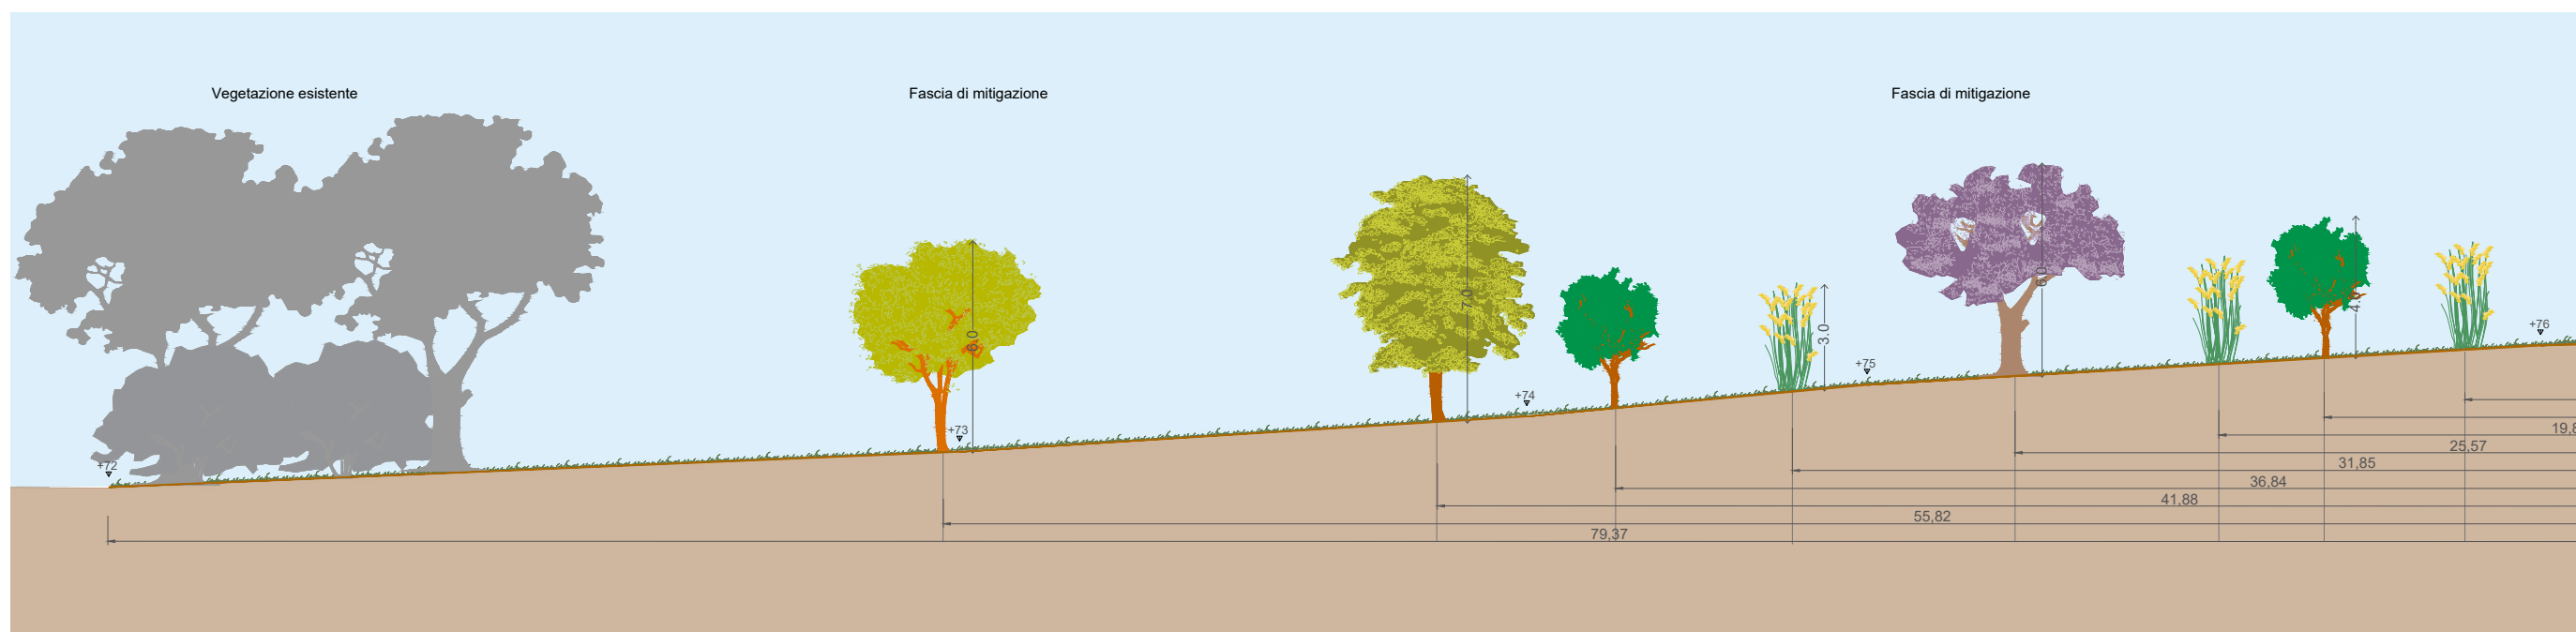


Sezione BB' stato di progetto - Dettaglio fascia di mitigazione - Scala 1:200

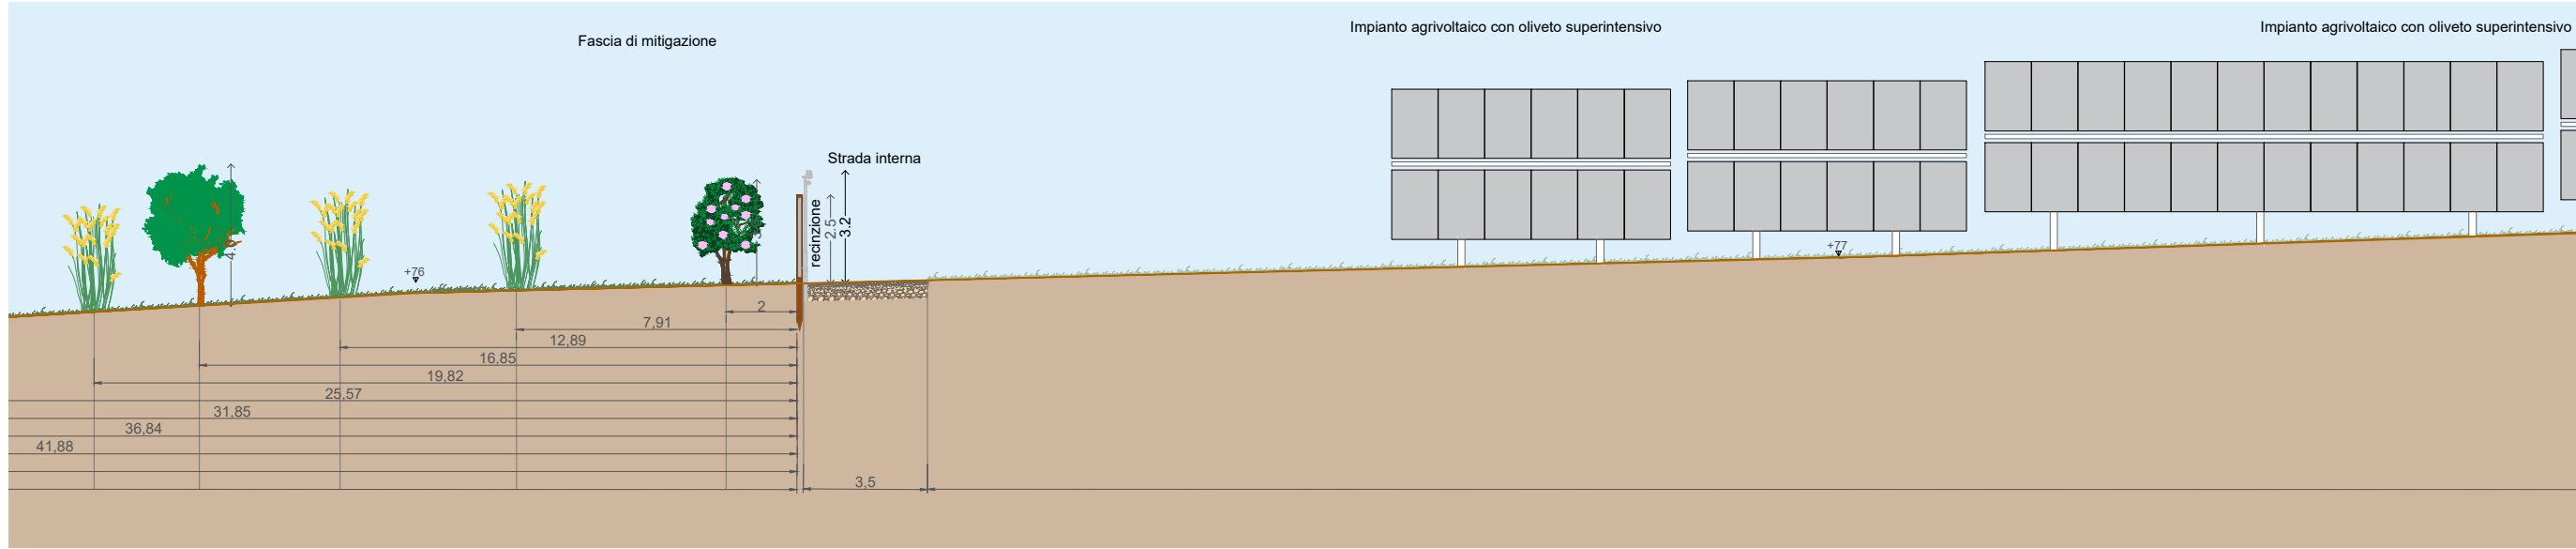

Sezione BB' 1:500

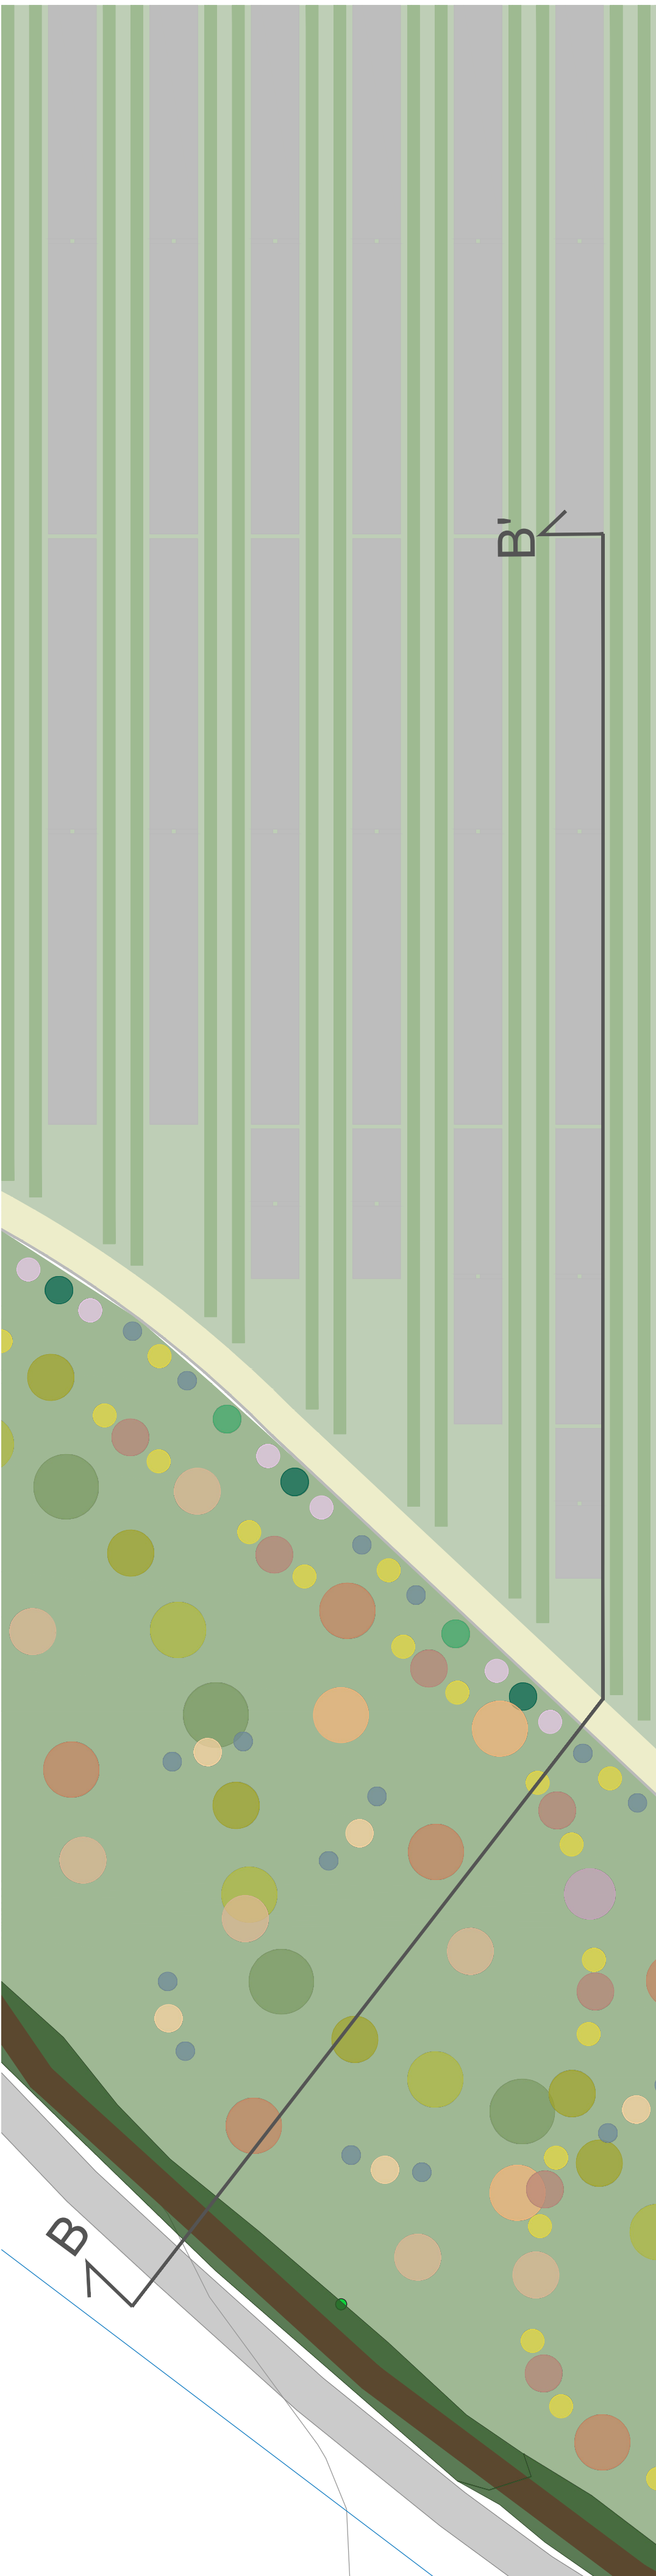

Keyplan

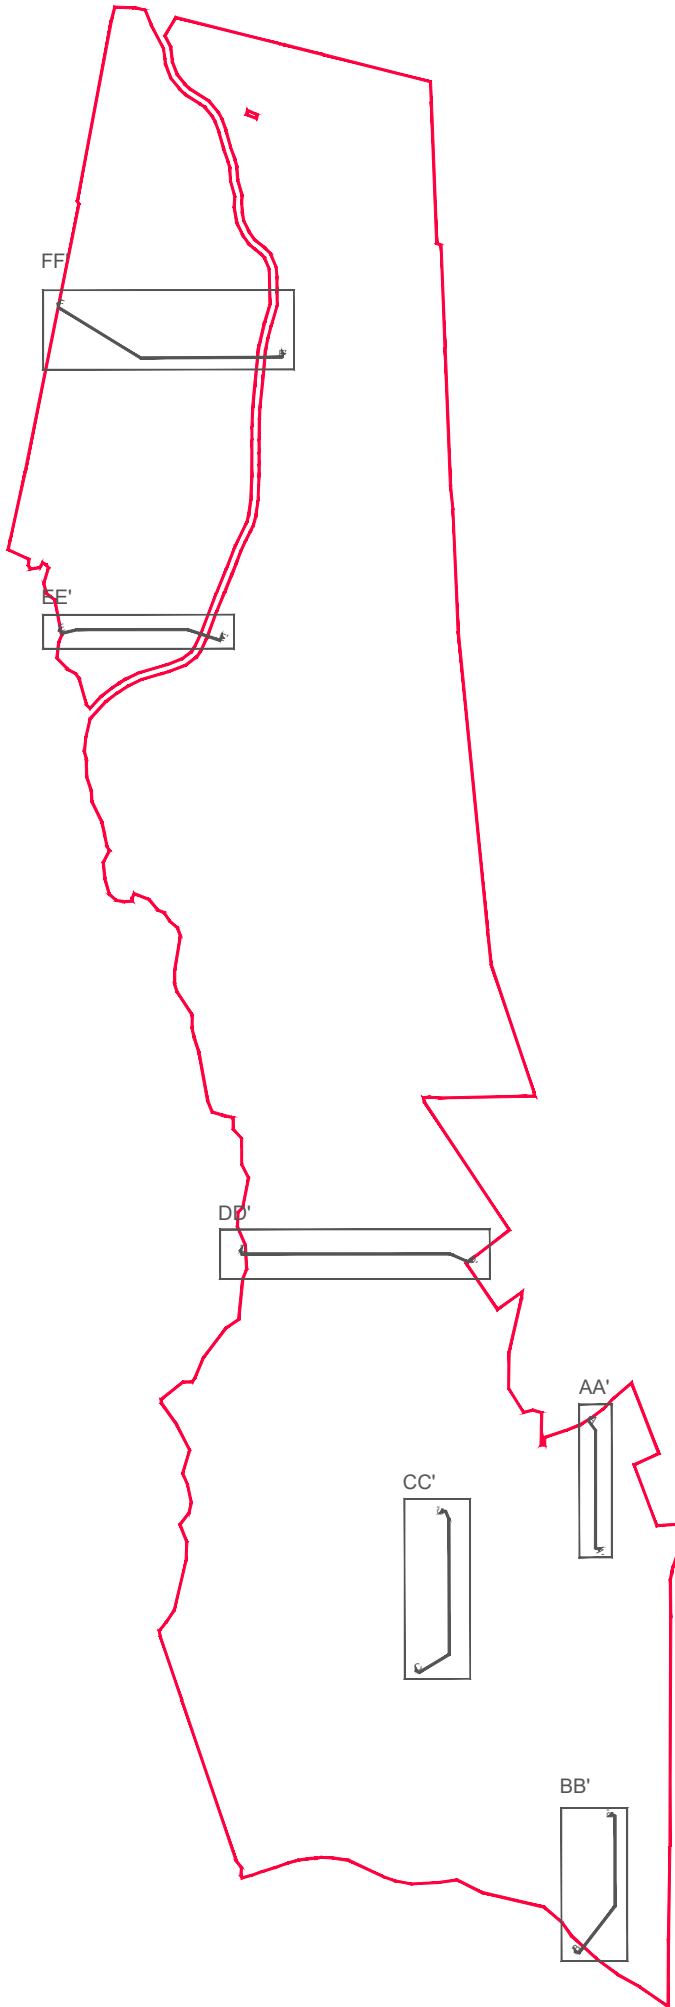

PROGETTO DELLA CENTRALE SOLARE "SOLAR HILLS"

da 85,12 MWp - Manciano (GR)



M11
PROGETTO DEFINITIVO

SEZIONI STATO DI FATTO E STATO DI PROGETTO AA' - BB'



Proponente
MAAG ULIVO S.R.L.
Via E. Maragliano, 43 - 00151 (RM)

Investitore agricolo superintensivo
OXY CAPITAL ADVISOR S.R.L.
Via A. Berani, 6 - 20158 (MI)

OLIO DANTE



Progetto dell'inserimento paesaggistico e mitigazione
Progettista: Agr. Fabrizio Cembalo Sambiasi, Agr. Alessandro Visalli
Collaboratori: Urb. Patrizia Ruggiero, Arch. Anna Menzo, Agr. Giuseppe Maria Massa



Progettazione elettrica e civile
Progettista: Ing. Rolando Roberto, Ing. Giselle Roberto
Collaboratori: Ing. Marco Bellini, Ing. Simone Bonacini



Progettazione oliveto superintensivo
Progettista: Agr. Giuseppe Maria Massa

Consulenza geologia
Geol. Gaetano Crocetti

Consulenza archeologia
Apolita S.R.L.
Via S. Anna dei Lombardi, 16 - 80131 (NA)

rev	descrizione	formato	elaborazione	controllo	approvazione
06	Prima consegna	A1	Patrizia Ruggiero	Alessandro Visalli	Fabrizio Cembalo Sambiasi
01					
02					
03					
04					
05					
06					
07					