


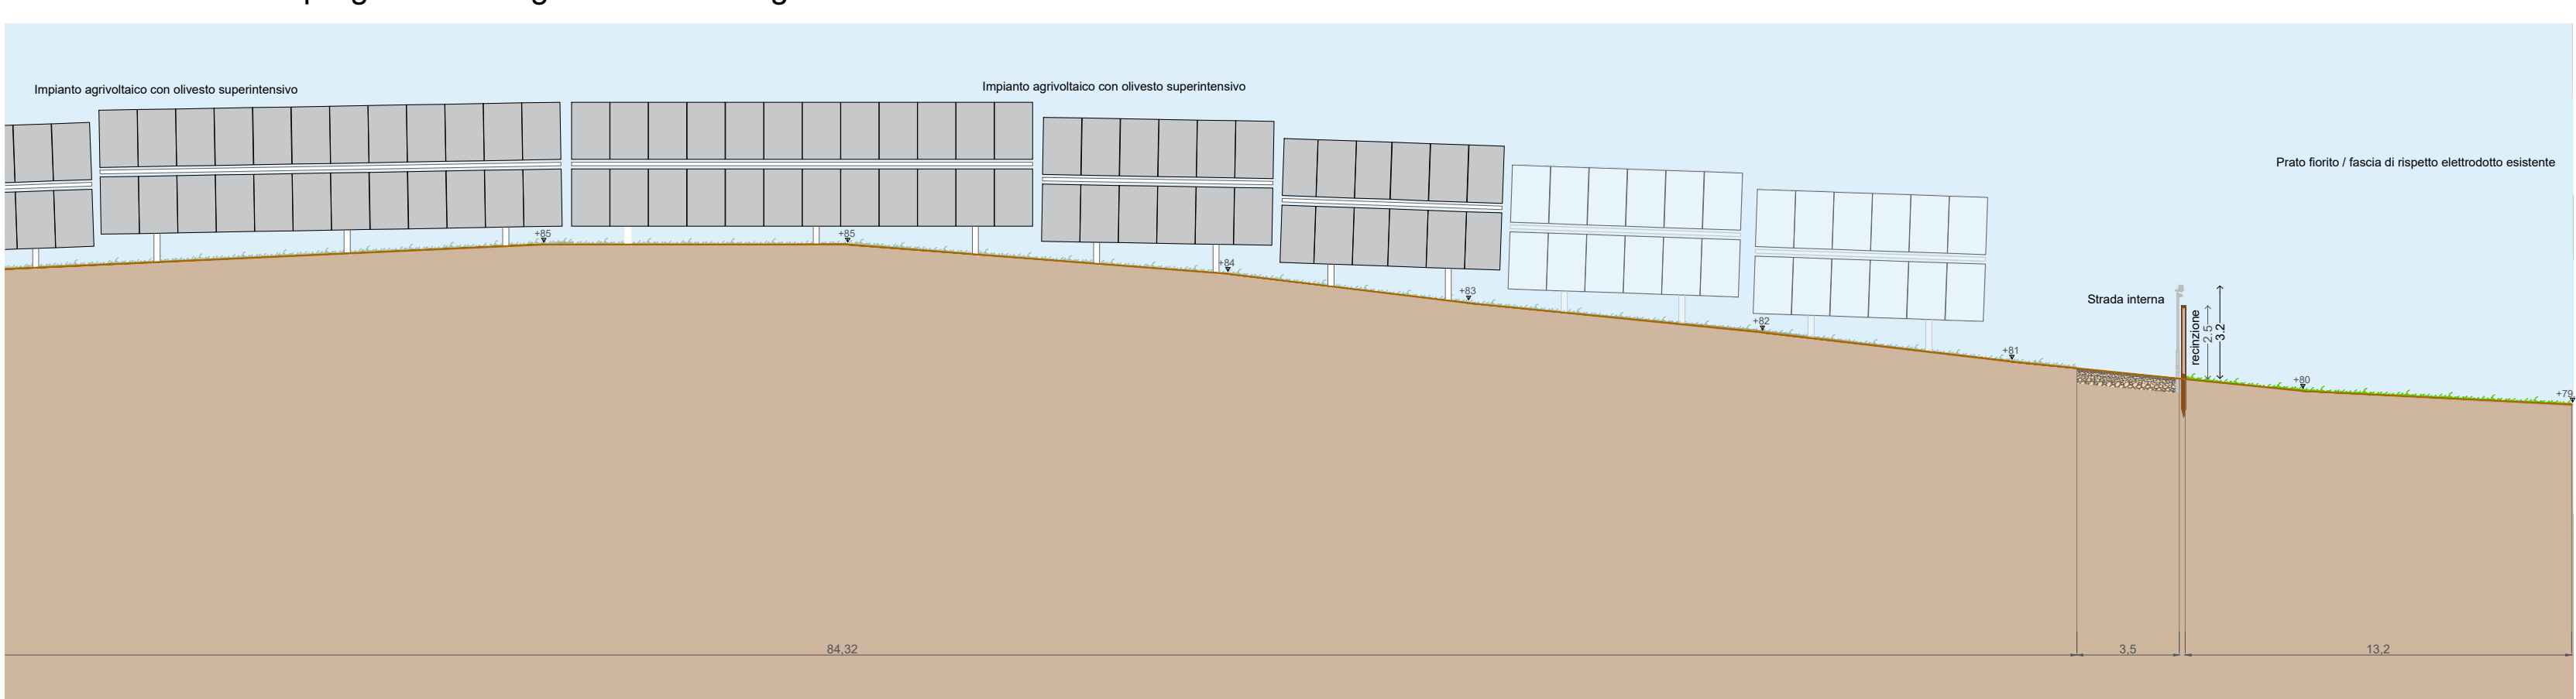
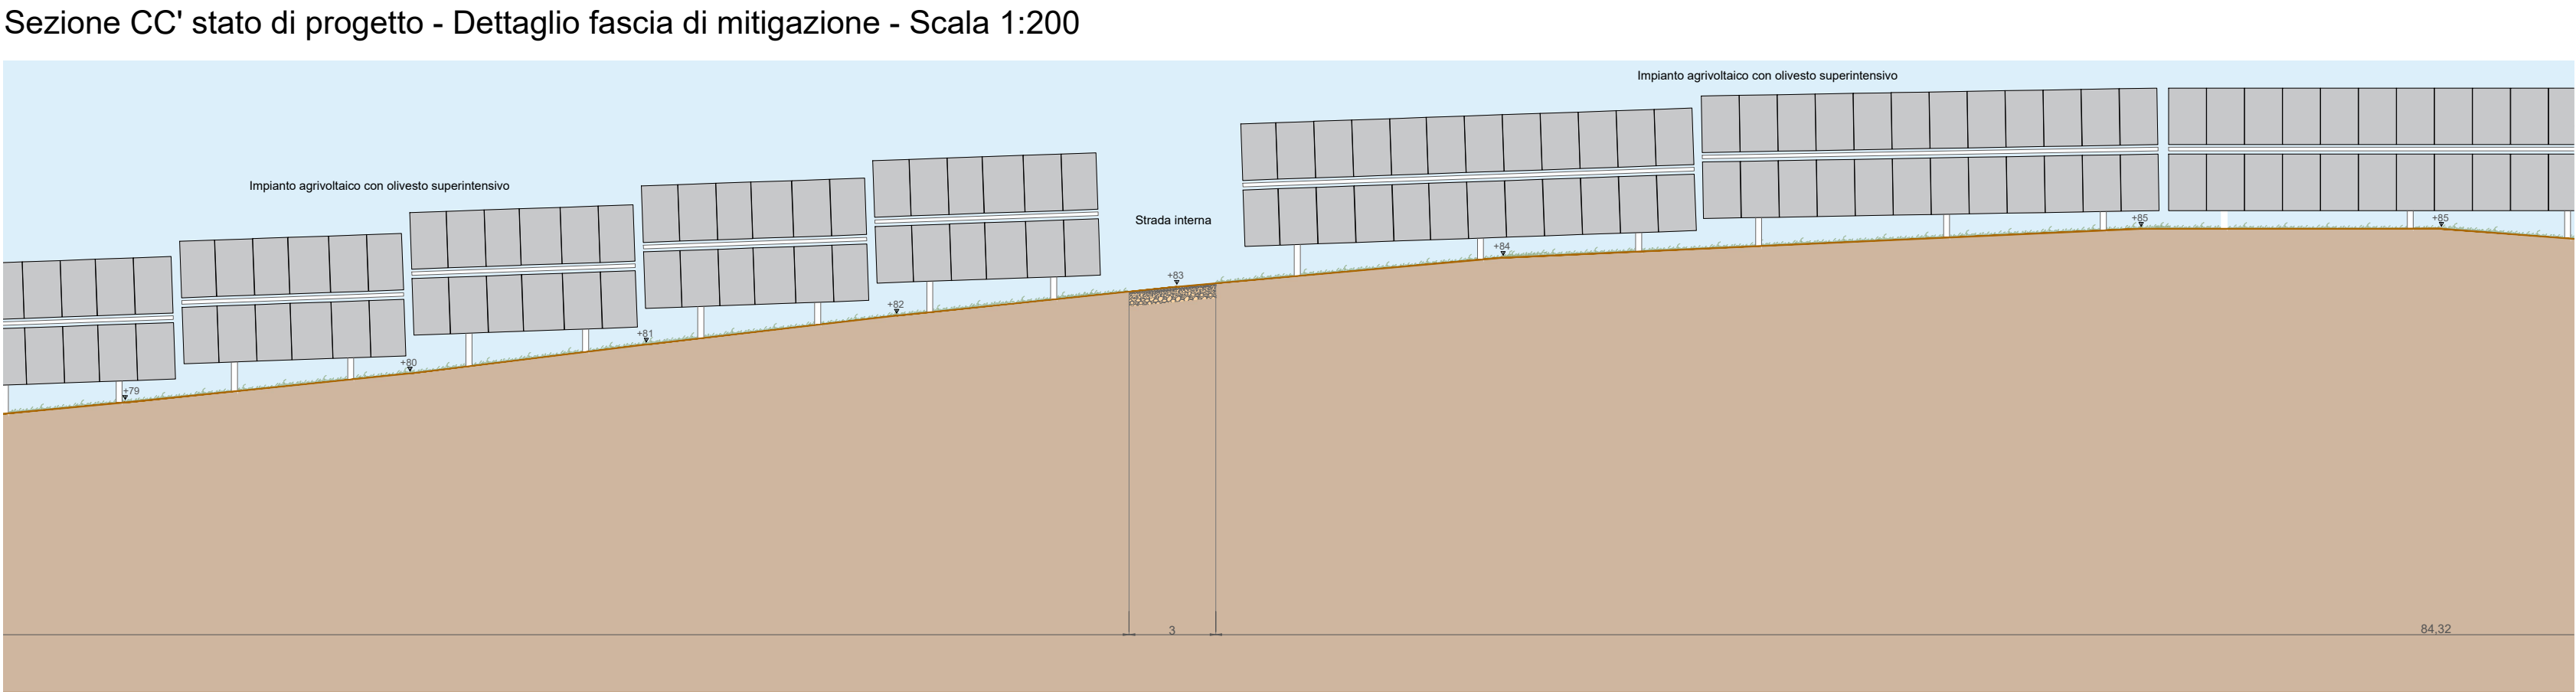
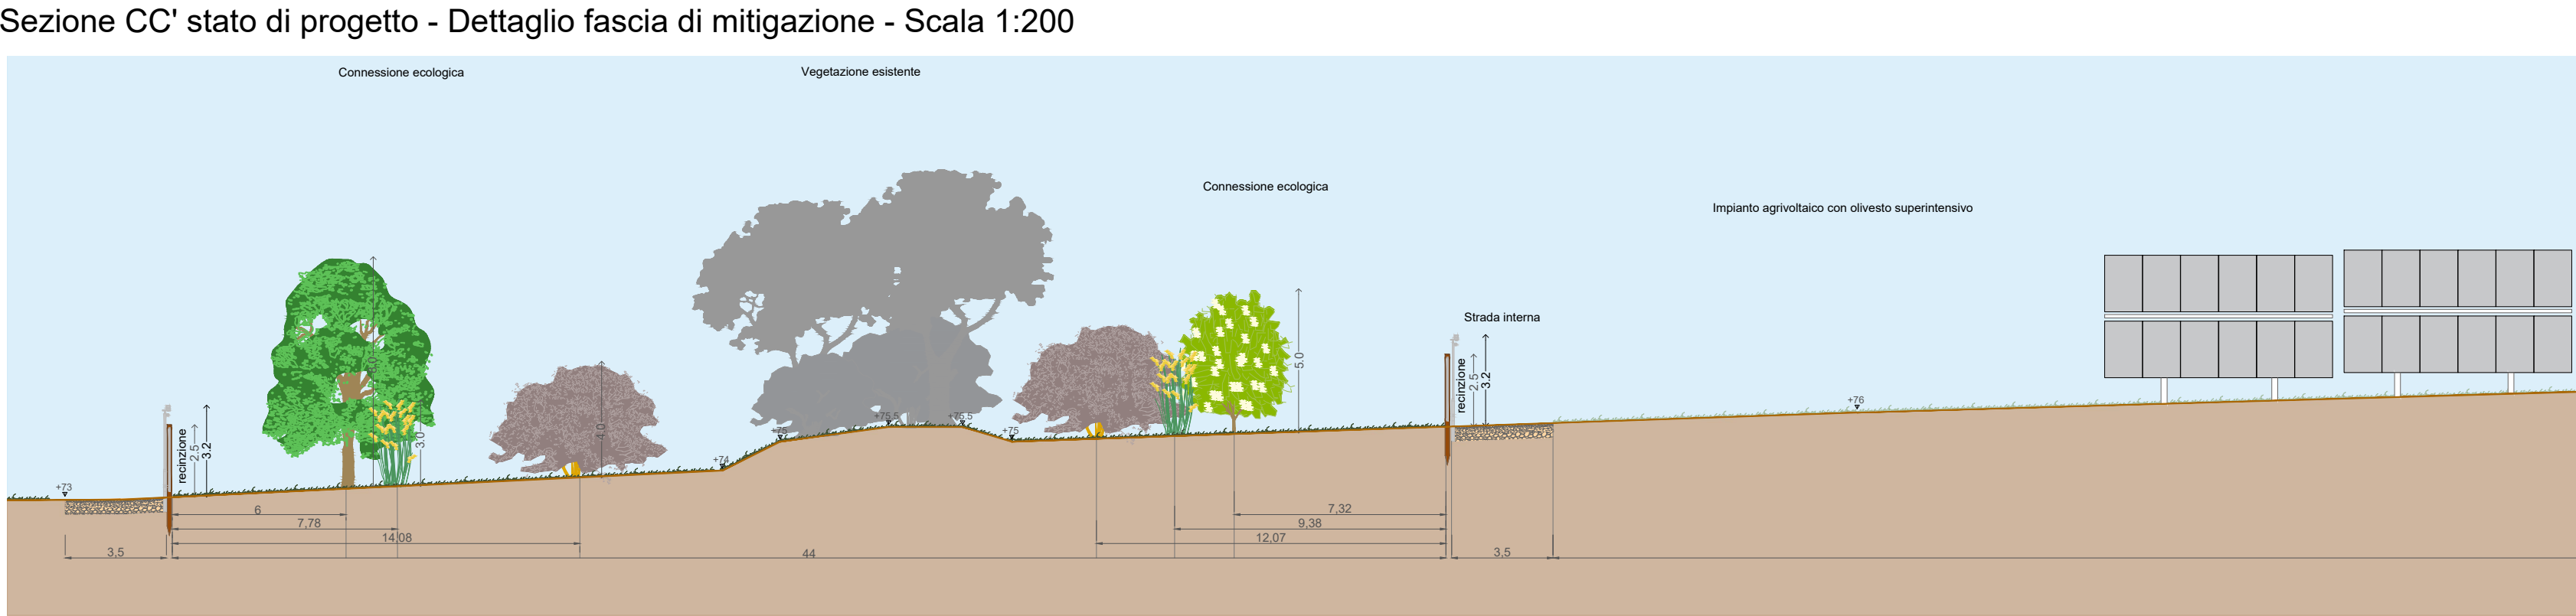


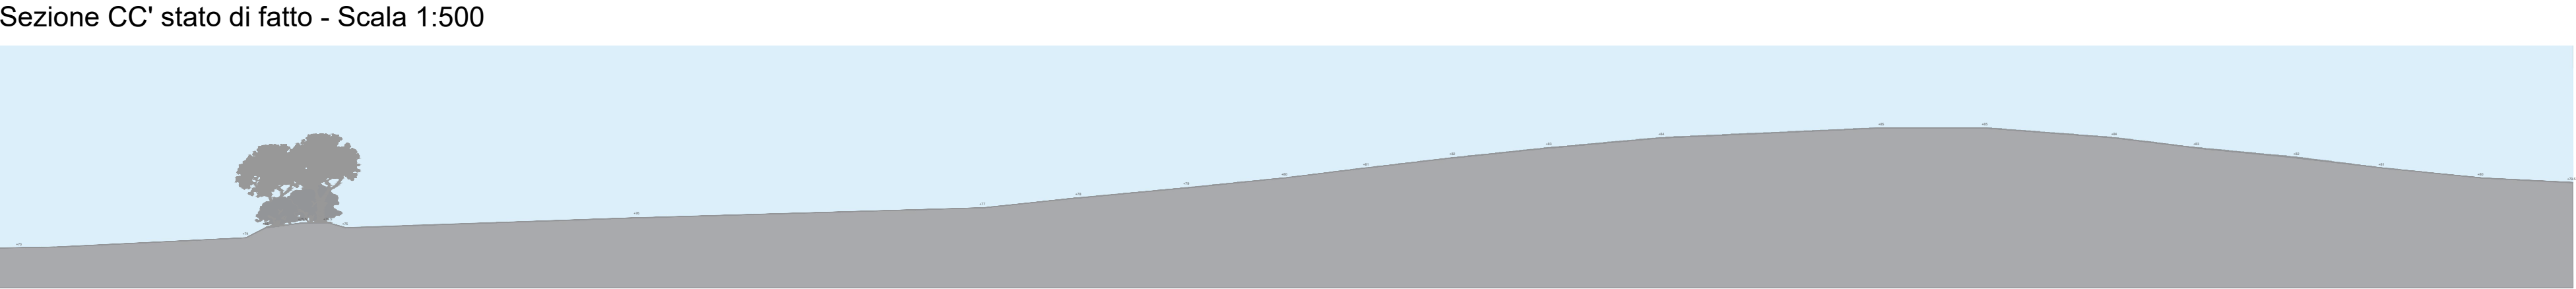

Keyplan

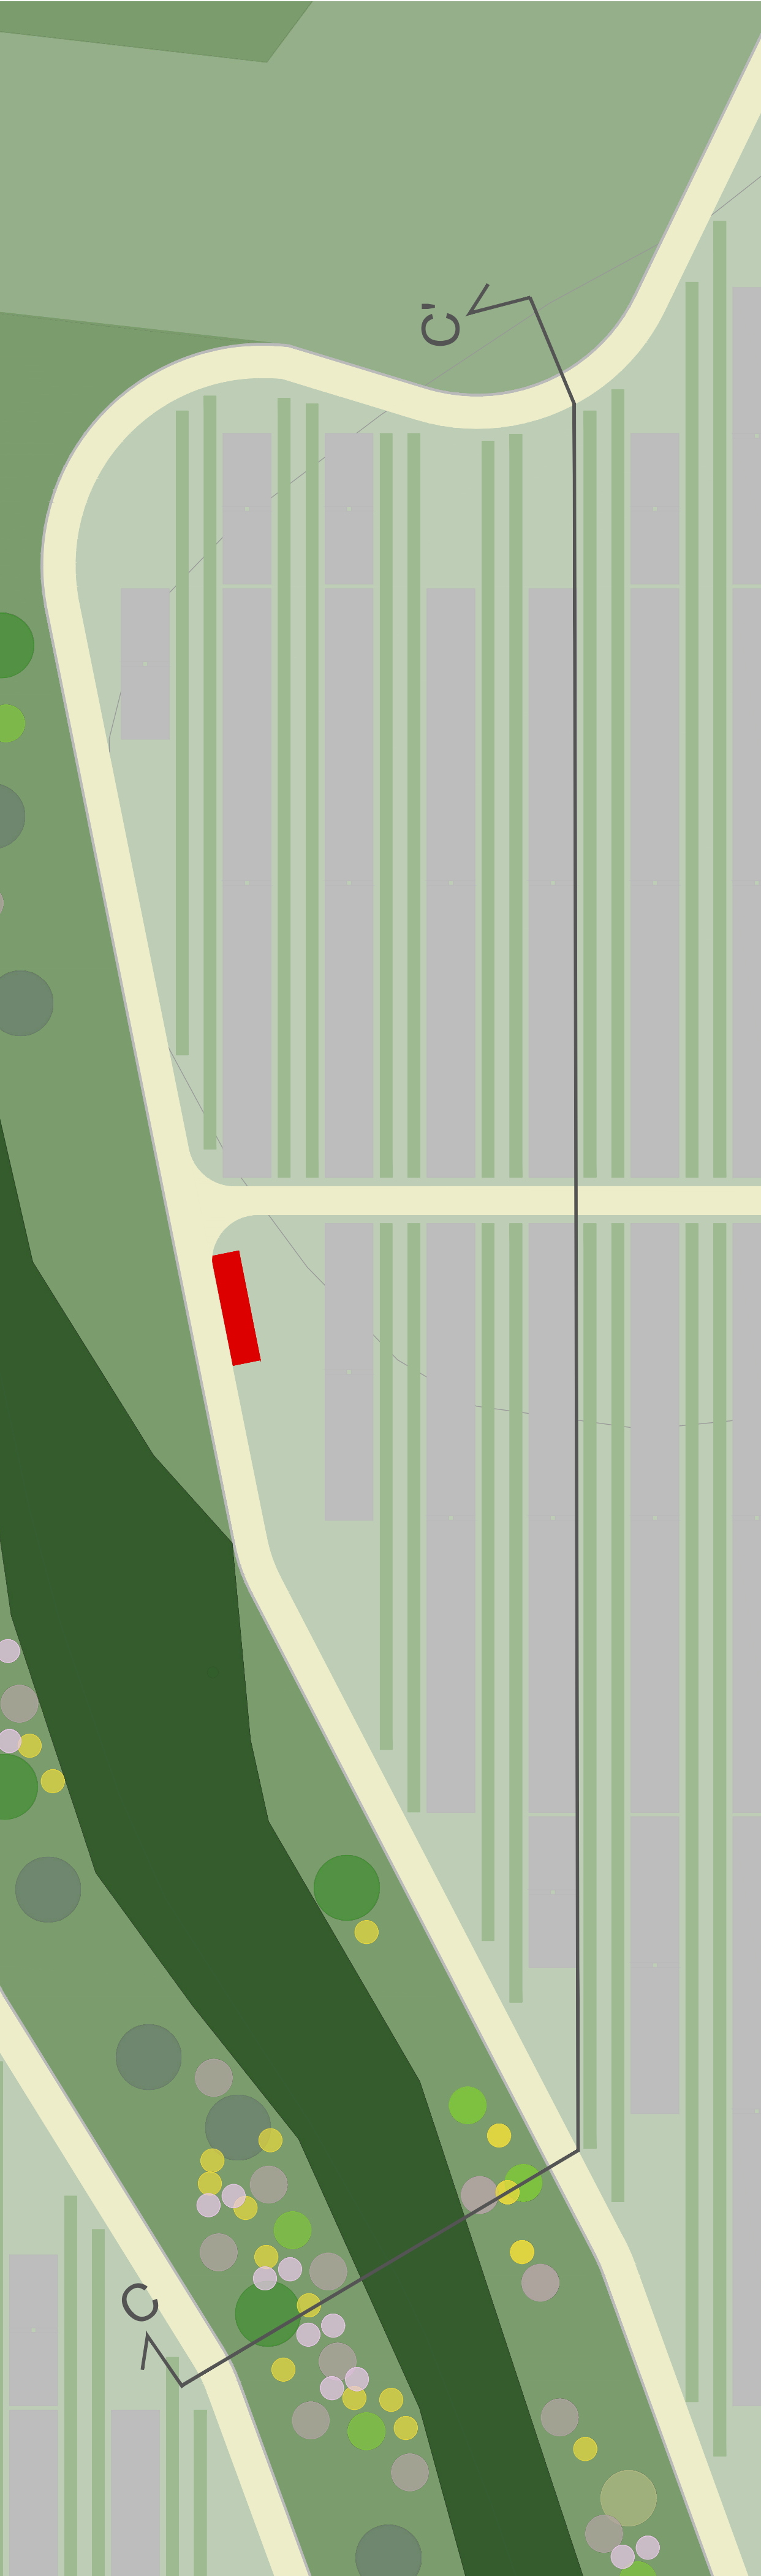

PROGETTO DELLA CENTRALE SOLARE "SOLAR HILLS"  
da 85,12 MWp - Manciano (GR)

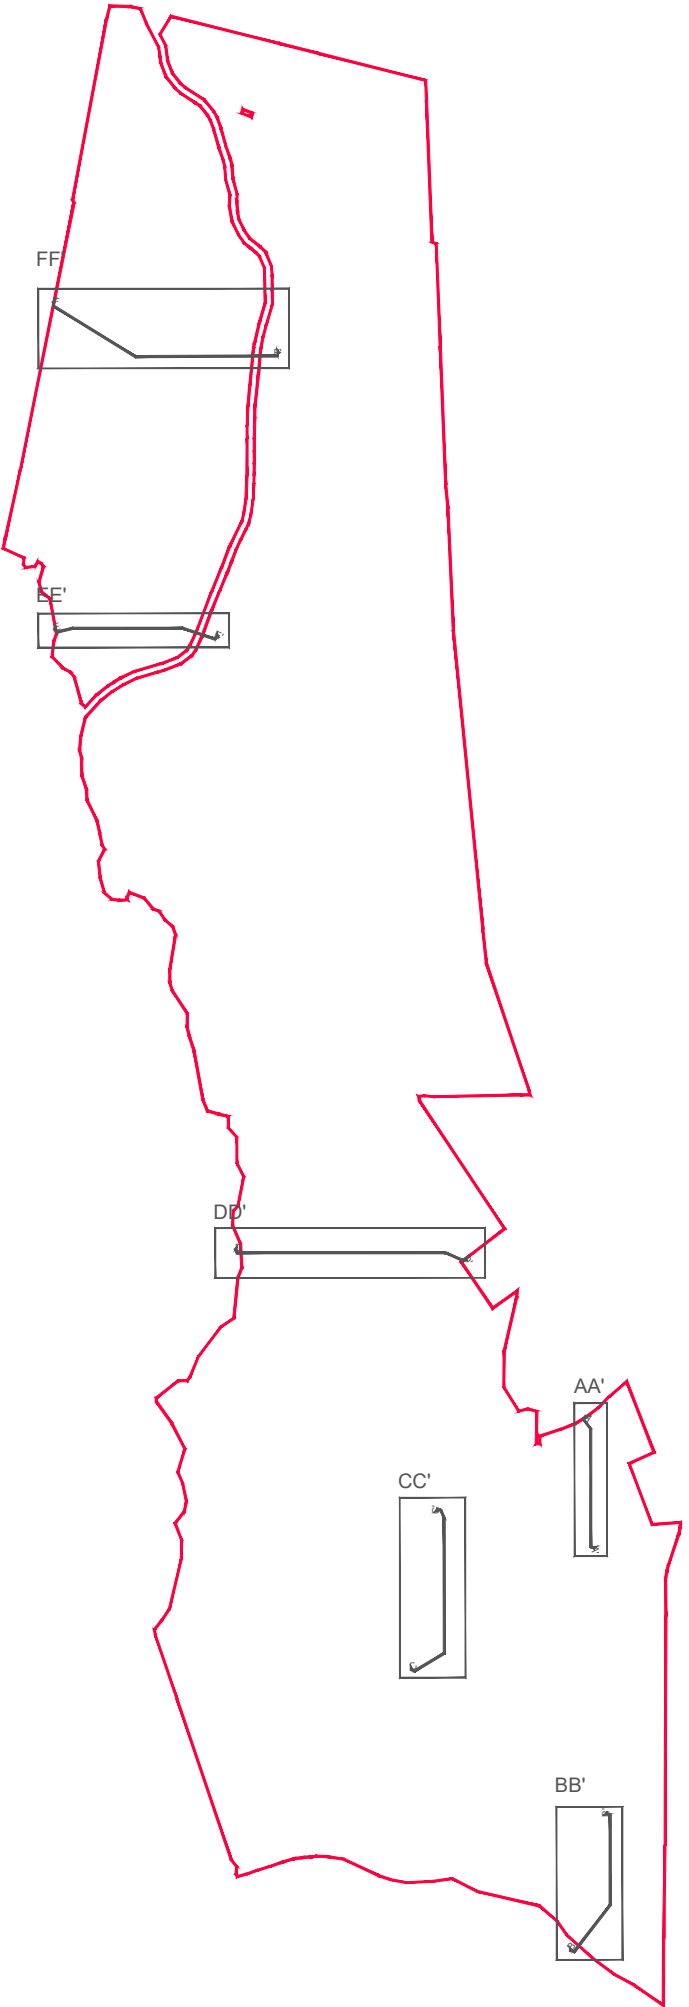

M12  
PROGETTO DEFINITIVO

SEZIONI STATO DI FATTO E STATO DI PROGETTO CC'



Proponente  
**MAAG ULIVO S.R.L.**  
Via E. Maragliano, 43 - 00151 (RM)  
  
Investitore agricolo superintensivo  
**OXY CAPITAL ADVISOR S.R.L.**  
Via A. Bertani, 6 - 20154 Milano




Progetto dell'inserimento paesaggistico e mitigazione  
Progettista: Agr. Fabrizio Cembalo Sambiasi, Agr. Alessandro Visalli  
Collaboratori: Urb. Patrizia Ruggiero, Arch. Anna Manzo, Agr. Giuseppe Maria Massa



Progettazione elettrica e civile  
Progettista: Ing. Rolando Roberto, Ing. Giselle Roberto  
Collaboratori: Ing. Marco Bellini, Ing. Simone Bonacini



Progettazione oliveto superintensivo  
Progettista: Agr. Giulio Bonacini  
  
Consulenza geologia  
Geol. Gaetano Crociani  
  
Consulenza archeologia  
Apokta S.R.L.  
Via Saffi Anna dei Lombardi, 16 - 80139 Napoli

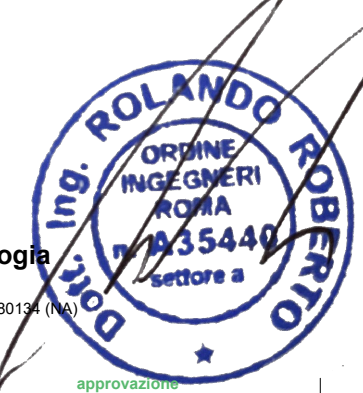

06 2023

| rev | descrizione    | formato | elaborazione      | controllo          | approvazione              |
|-----|----------------|---------|-------------------|--------------------|---------------------------|
| 00  | Prima consegna | A1      | Patrizia Ruggiero | Alessandro Visalli | Fabrizio Cembalo Sambiasi |
| 01  |                |         |                   |                    |                           |
| 02  |                |         |                   |                    |                           |
| 03  |                |         |                   |                    |                           |
| 04  |                |         |                   |                    |                           |
| 05  |                |         |                   |                    |                           |
| 06  |                |         |                   |                    |                           |
| 07  |                |         |                   |                    |                           |