


SEZIONI STATO DI FATTO E STATO DI PROGETTO DD' - EE'


Sezione DD' 1:500

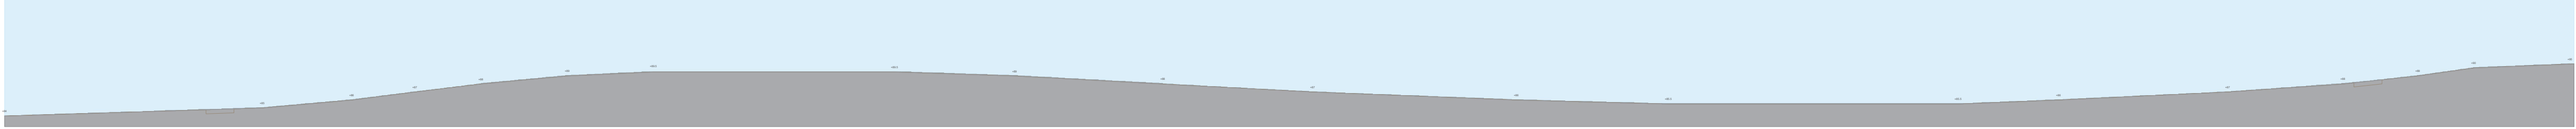


Sezione DD' stato di fatto - Scala 1:500




Sezione DD' stato di progetto - Scala 1:500

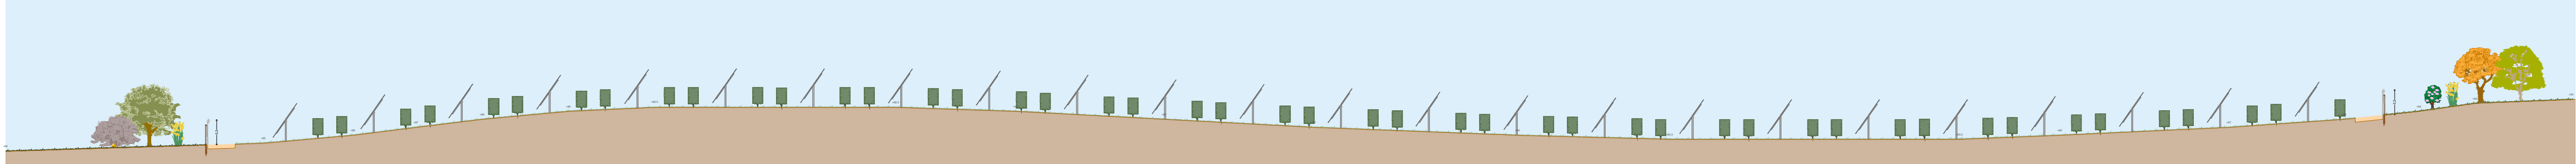


Sezione DD' stato di progetto - Dettaglio fascia di mitigazione - Scala 1:200

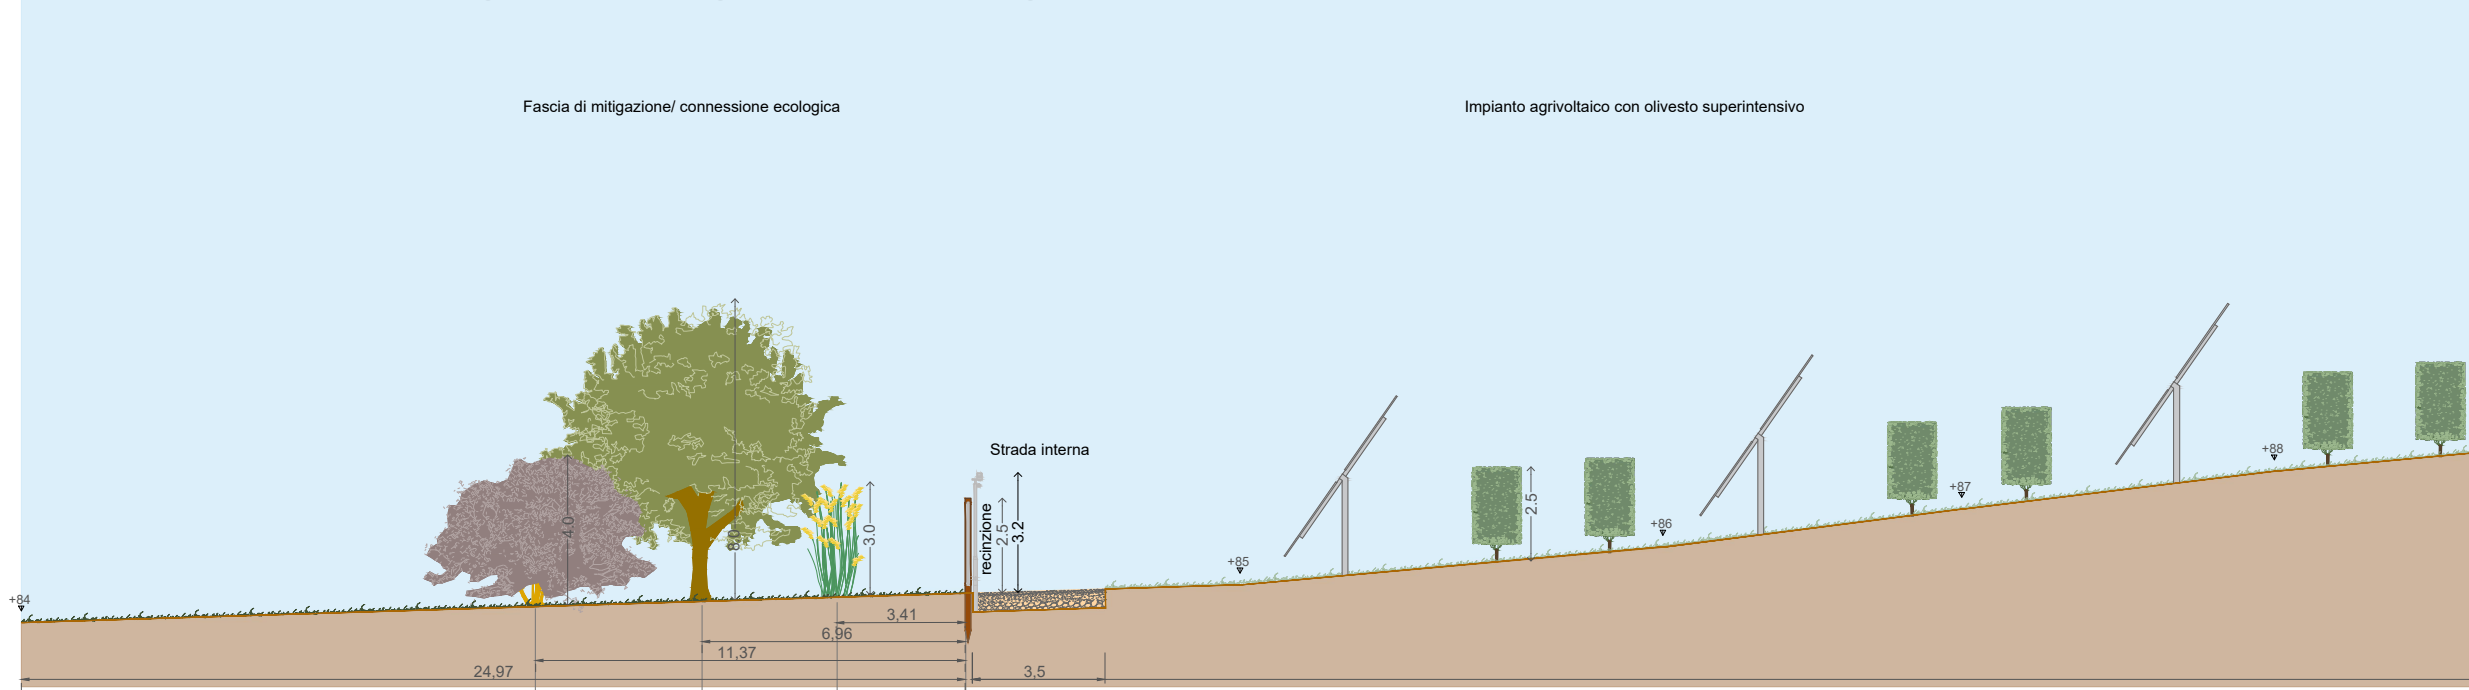


Sezione DD' stato di progetto - Dettaglio fascia di mitigazione - Scala 1:200

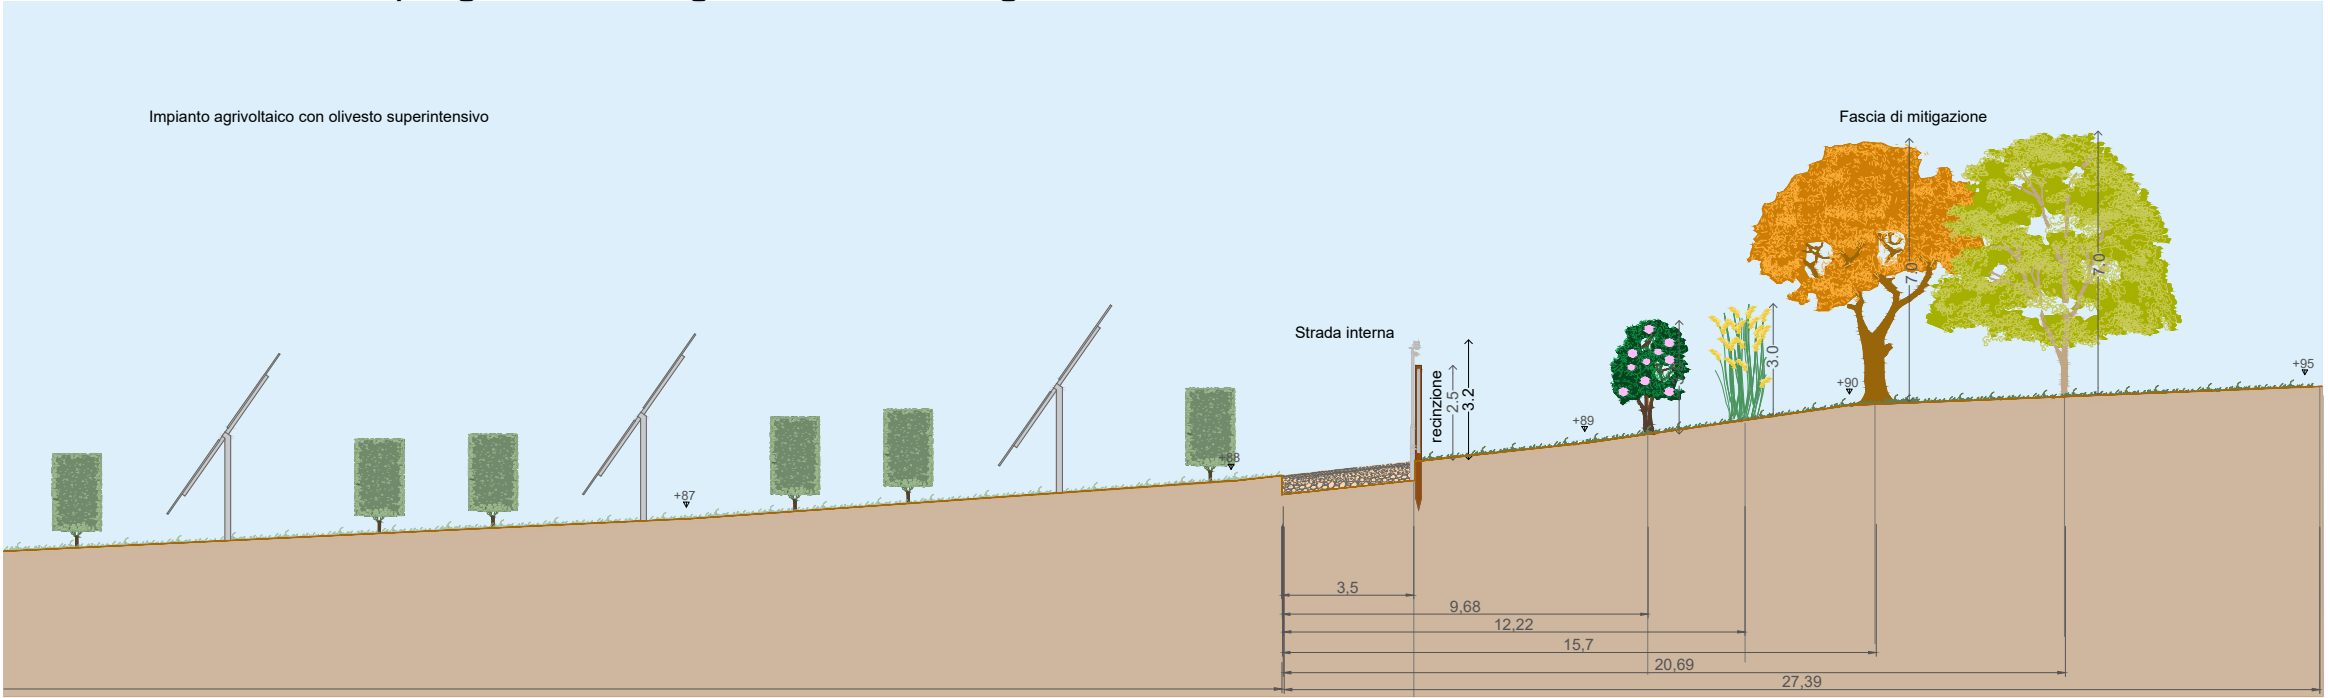


Sezione EE' 1:500

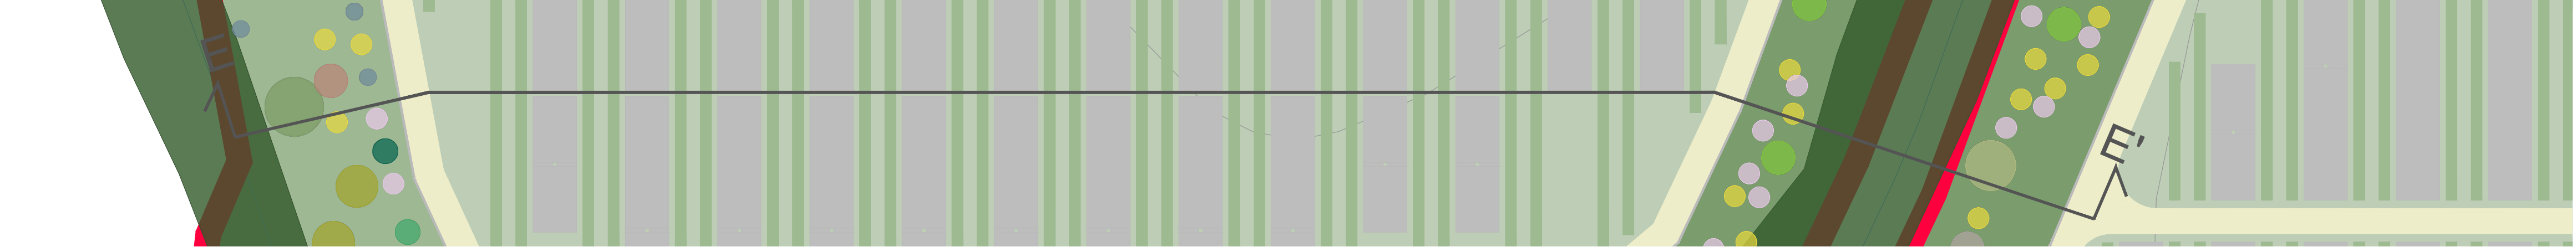


Sezione EE' stato di fatto - Scala 1:500

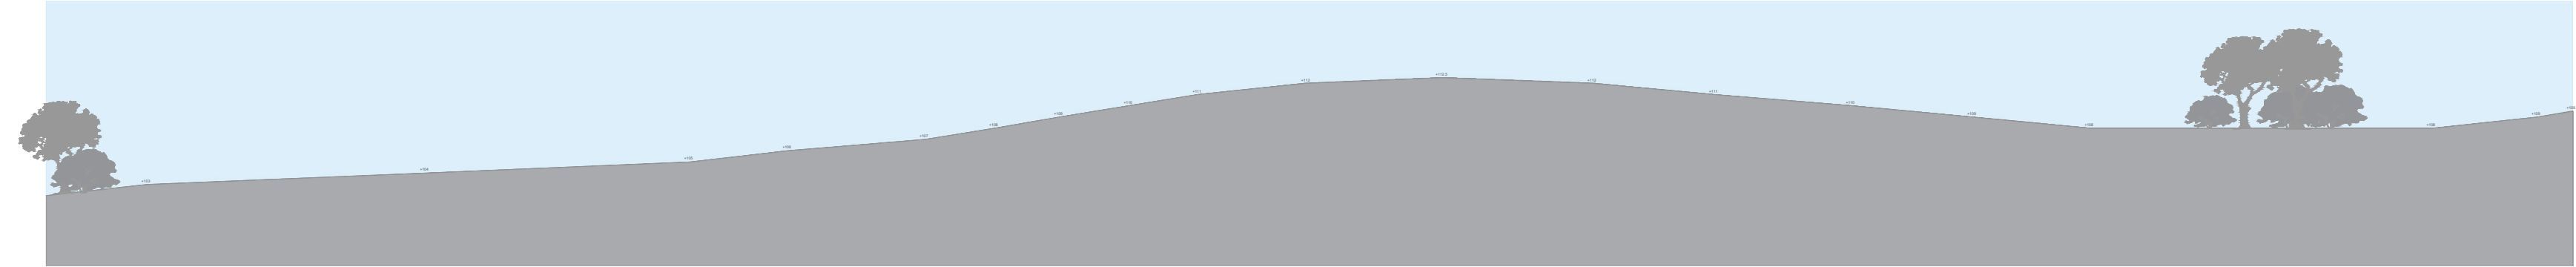


Sezione EE' stato di progetto - Scala 1:500

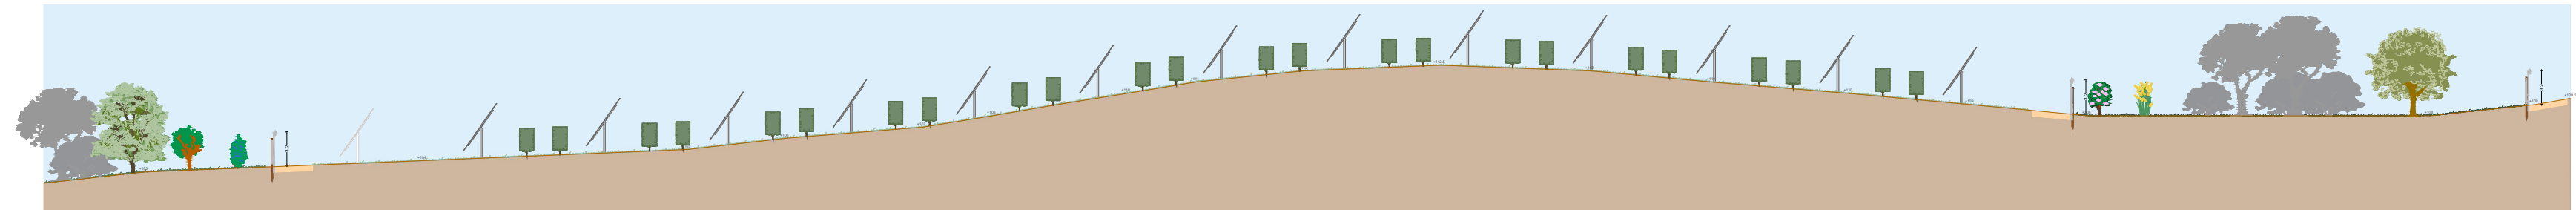

Sezione EE' stato di progetto - Dettaglio fascia di mitigazione - Scala 1:200

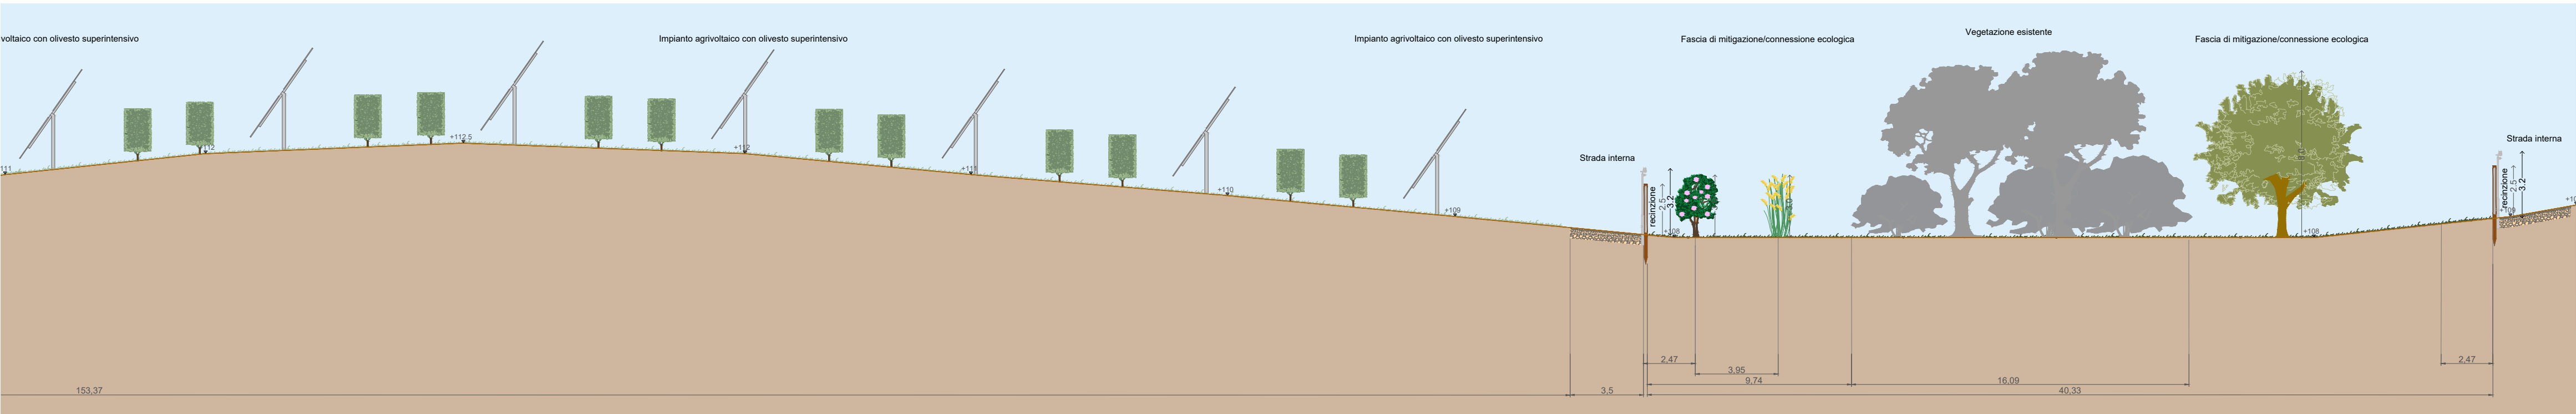

Keyplan

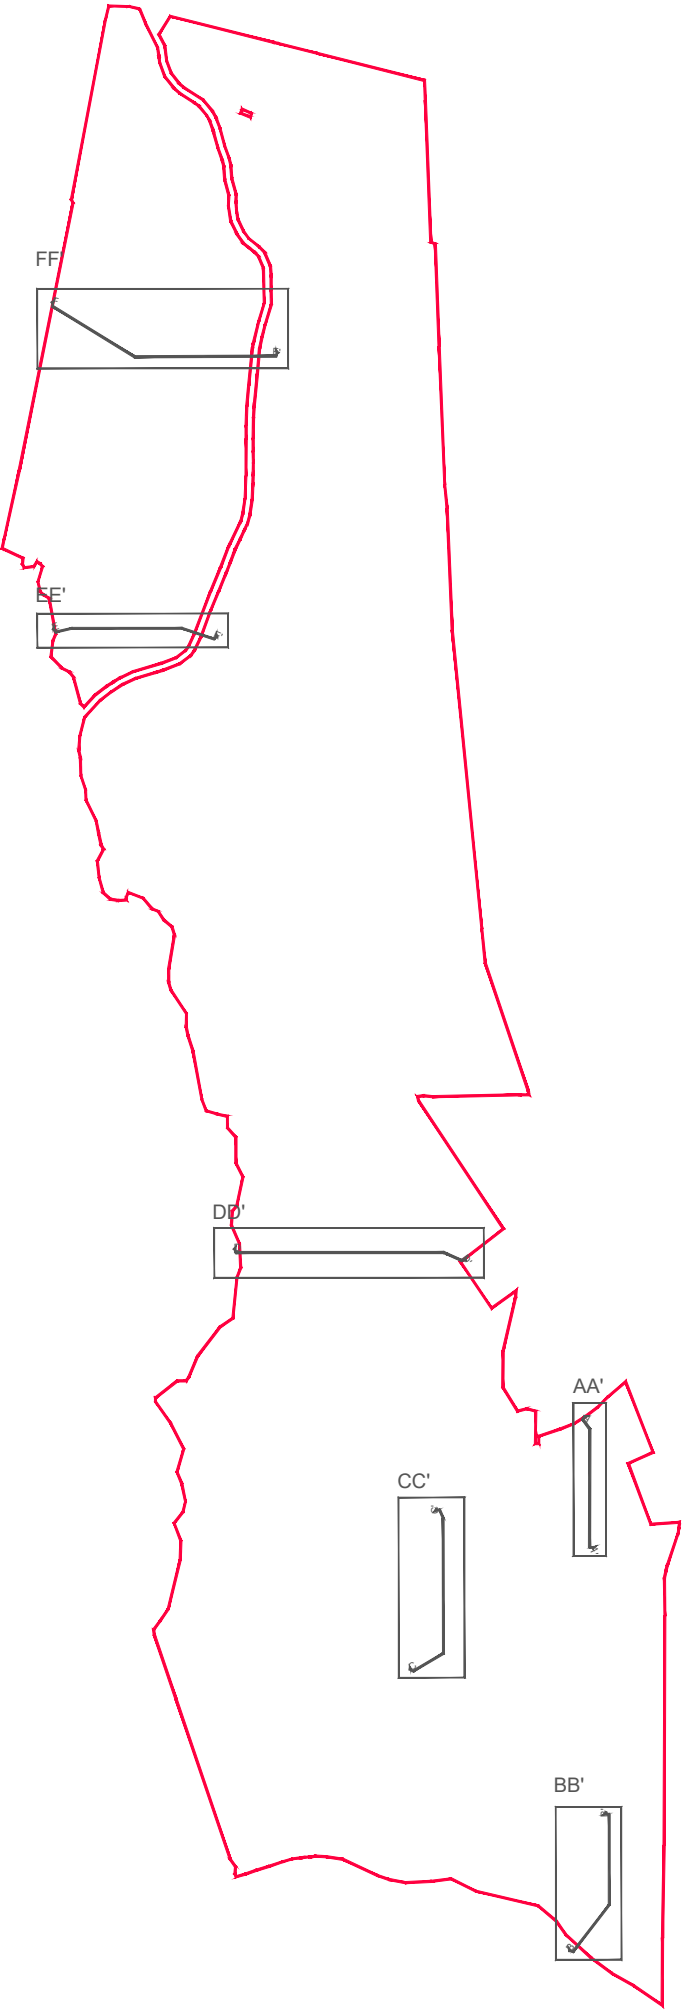

PROGETTO DELLA CENTRALE SOLARE "SOLAR HILLS"

da 85,12 MWp - Manciano (GR)



M13
PROGETTO DEFINITIVO

SEZIONI STATO DI FATTO E STATO DI PROGETTO DD' - EE'



Proponente
MAAG ULIVO S.R.L.
Via E. Maragliano, 43 - 00151 (RM)

Investitore agricolo superintensivo
OXY CAPITAL ADVISOR S.R.L.
Via A. Bertani, 6 - 20154 Milano



Progetto dell'inserimento paesaggistico e mitigazione
Progettista: Agr. Fabrizio Cembalo Sambiasi, Agr. Alessandro Visalli
Collaboratori: Urb. Patrizia Ruggiero, Arch. Anna Manzo, Agr. Giuseppe Maria Massa

Progettazione elettrica e civile
Progettista: Ing. Rolando Roberto, Ing. Giselle Roberto
Collaboratori: Ing. Marco Bellini, Ing. Simone Bonacini



Progettazione oliveto superintensivo
Progettista: Agron. Giuliano Pannofino



Consulenza geologia
Geol. Gaetano Crociani
Consulenza archeologia
Apokta S.R.L.
Via Saffi/Arena dei Lombardi, 16 - 80138 Napoli



06	2023	00	Prima consegna	A1	Patrizia Ruggiero	Alessandro Visalli	Fabrizio Cembalo Sambiasi
		01					
		02					
		03					
		04					
		05					
		06					
		07					