SEZIONI STATO DI FATTO E STATO DI PROGETTO FF'

Sezione FF' 1:500

Keyplan

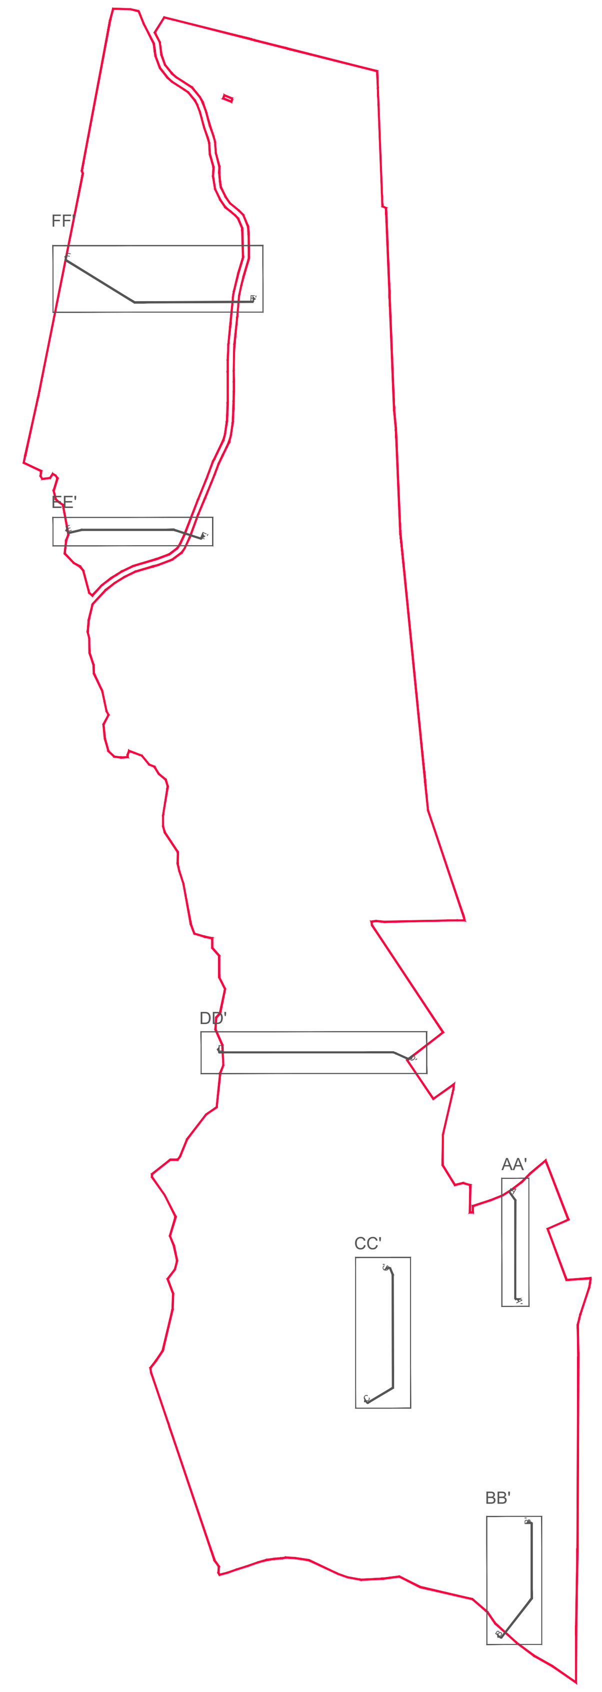

Sezione FF' stato di fatto - Scala 1:500

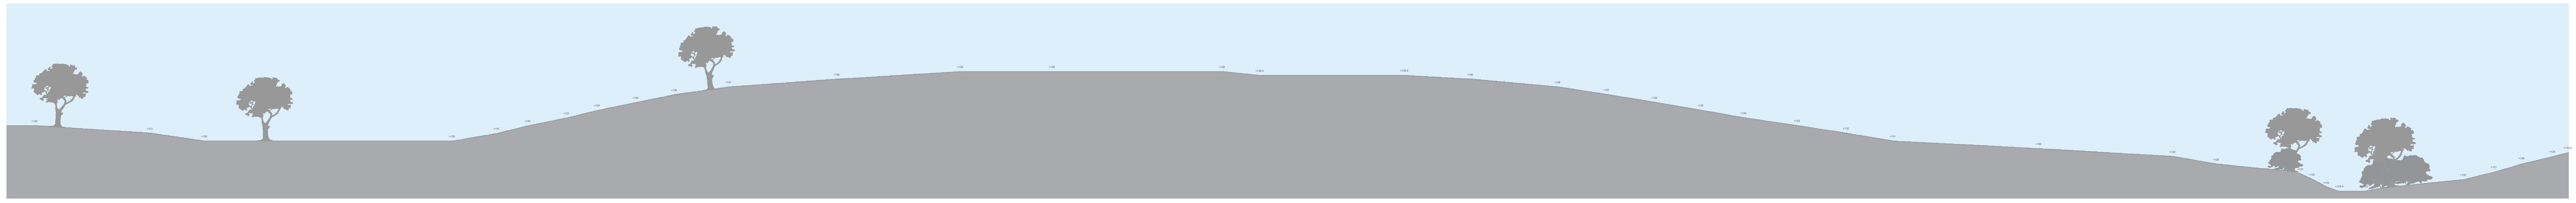

Sezione FF' stato di progetto - Scala 1:500

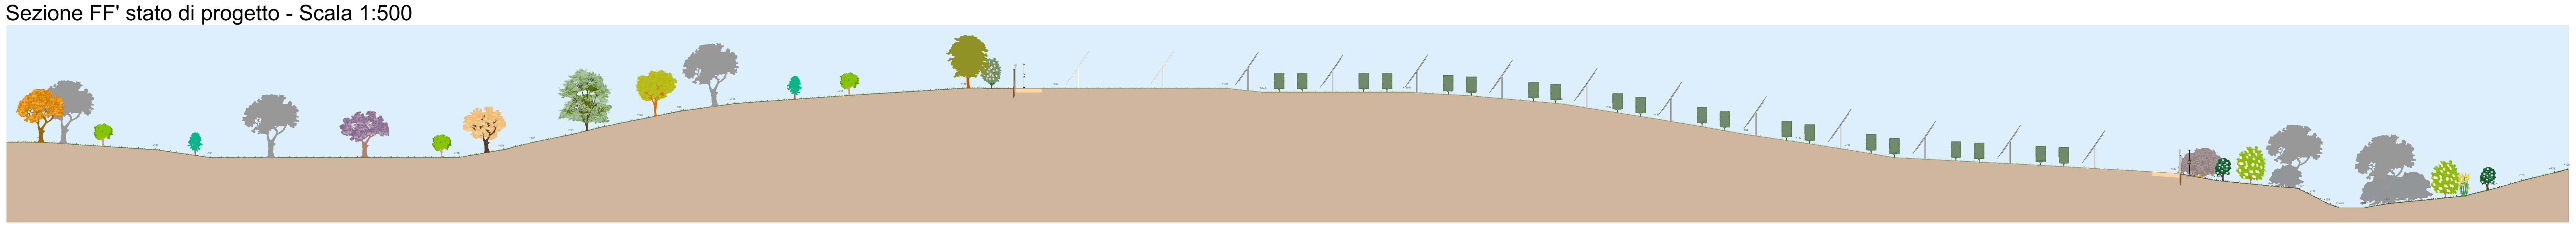

Sezione FF' stato di progetto - Dettaglio fascia di mitigazione - Scala 1:200

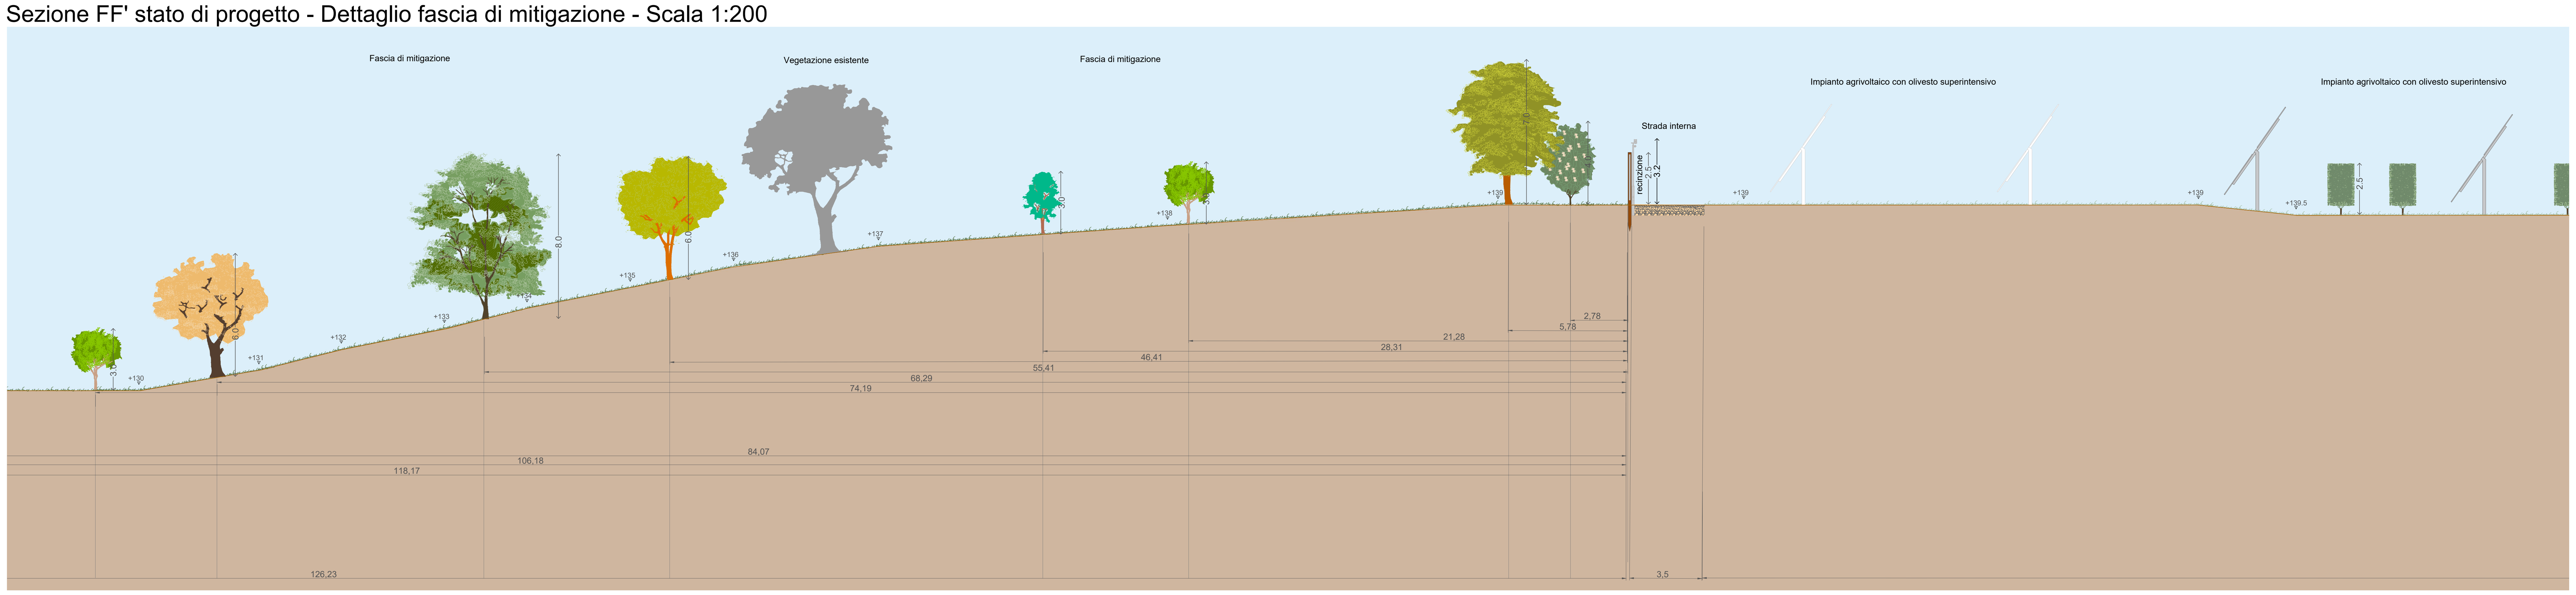

Sezione FF' stato di progetto - Dettaglio fascia di mitigazione - Scala 1:200

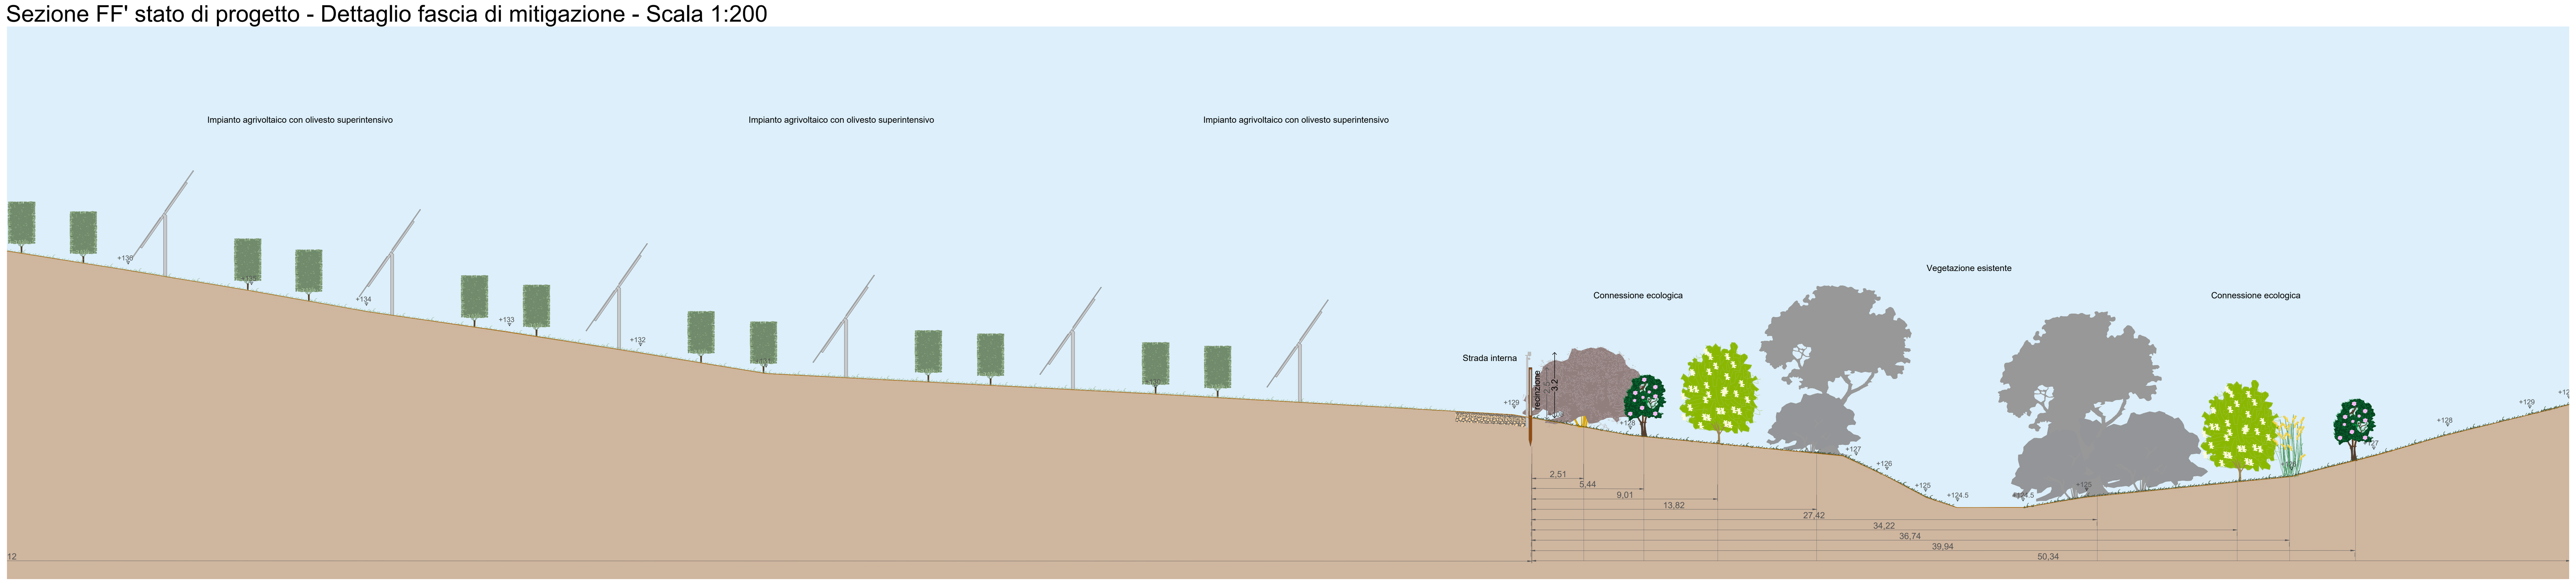

PROGETTO DELLA CENTRALE SOLARE "SOLAR HILLS"

da 85,12 MWp - Manciano (GR)

REGIONE TOSCANA

M14

PROGETTO DEFINITIVO

SEZIONI STATO DI FATTO E STATO DI PROGETTO FF'

Proponente
MAAG ULIVO S.R.L.
Via E. Maragliano, 43 - 00151 (RM)

Investitore agricolo superintensivo
OXY CAPITAL ADVISOR S.R.L.
Via A. Bertani, 6 - 20154 (MI)

OLIO DANTE

Progetto dell'inserimento paesaggistico e mitigazione
Progettista: Agr. Fabrizio Cembalo Sambiase, Arch. Alessandro Visalli
Collaboratori: Urb. Patrizia Ruggiero, Arch. Anna Manzo, Agr. Giuseppe Maria Massa

Progettazione elettrica e civile
Progettista: Ing. Rolando Roberto, Ing. Giselle Roberto
Collaboratori: Ing. Marco Balzano, Ing. Simone Bonacini

Progettazione oliveto superintensivo
Progettista: Agron. Giuseppe Rutigliano

Consulenza geologia
Geol. Gaetano Ciccarelli

Consulenza archeologia
Apoikia S.R.L.
Via Sant'Anna dei Lombardi, 16 - 80134 (NA)

	rev	descrizione	formato	elaborazione	controllo	approvazione
06 2023	00	Prima consegna	A1	Patrizia Ruggiero	Alessandro Visalli	Fabrizio Cembalo Sambiase
	01					
	02					
	03					
	04					
	05					
	06					
	07					

DOTTORE AGRONOMO FABRIZIO CEMBALO SAMBIASE SANSEV. N. 774 SEZ. A