



Sezione A 1:500

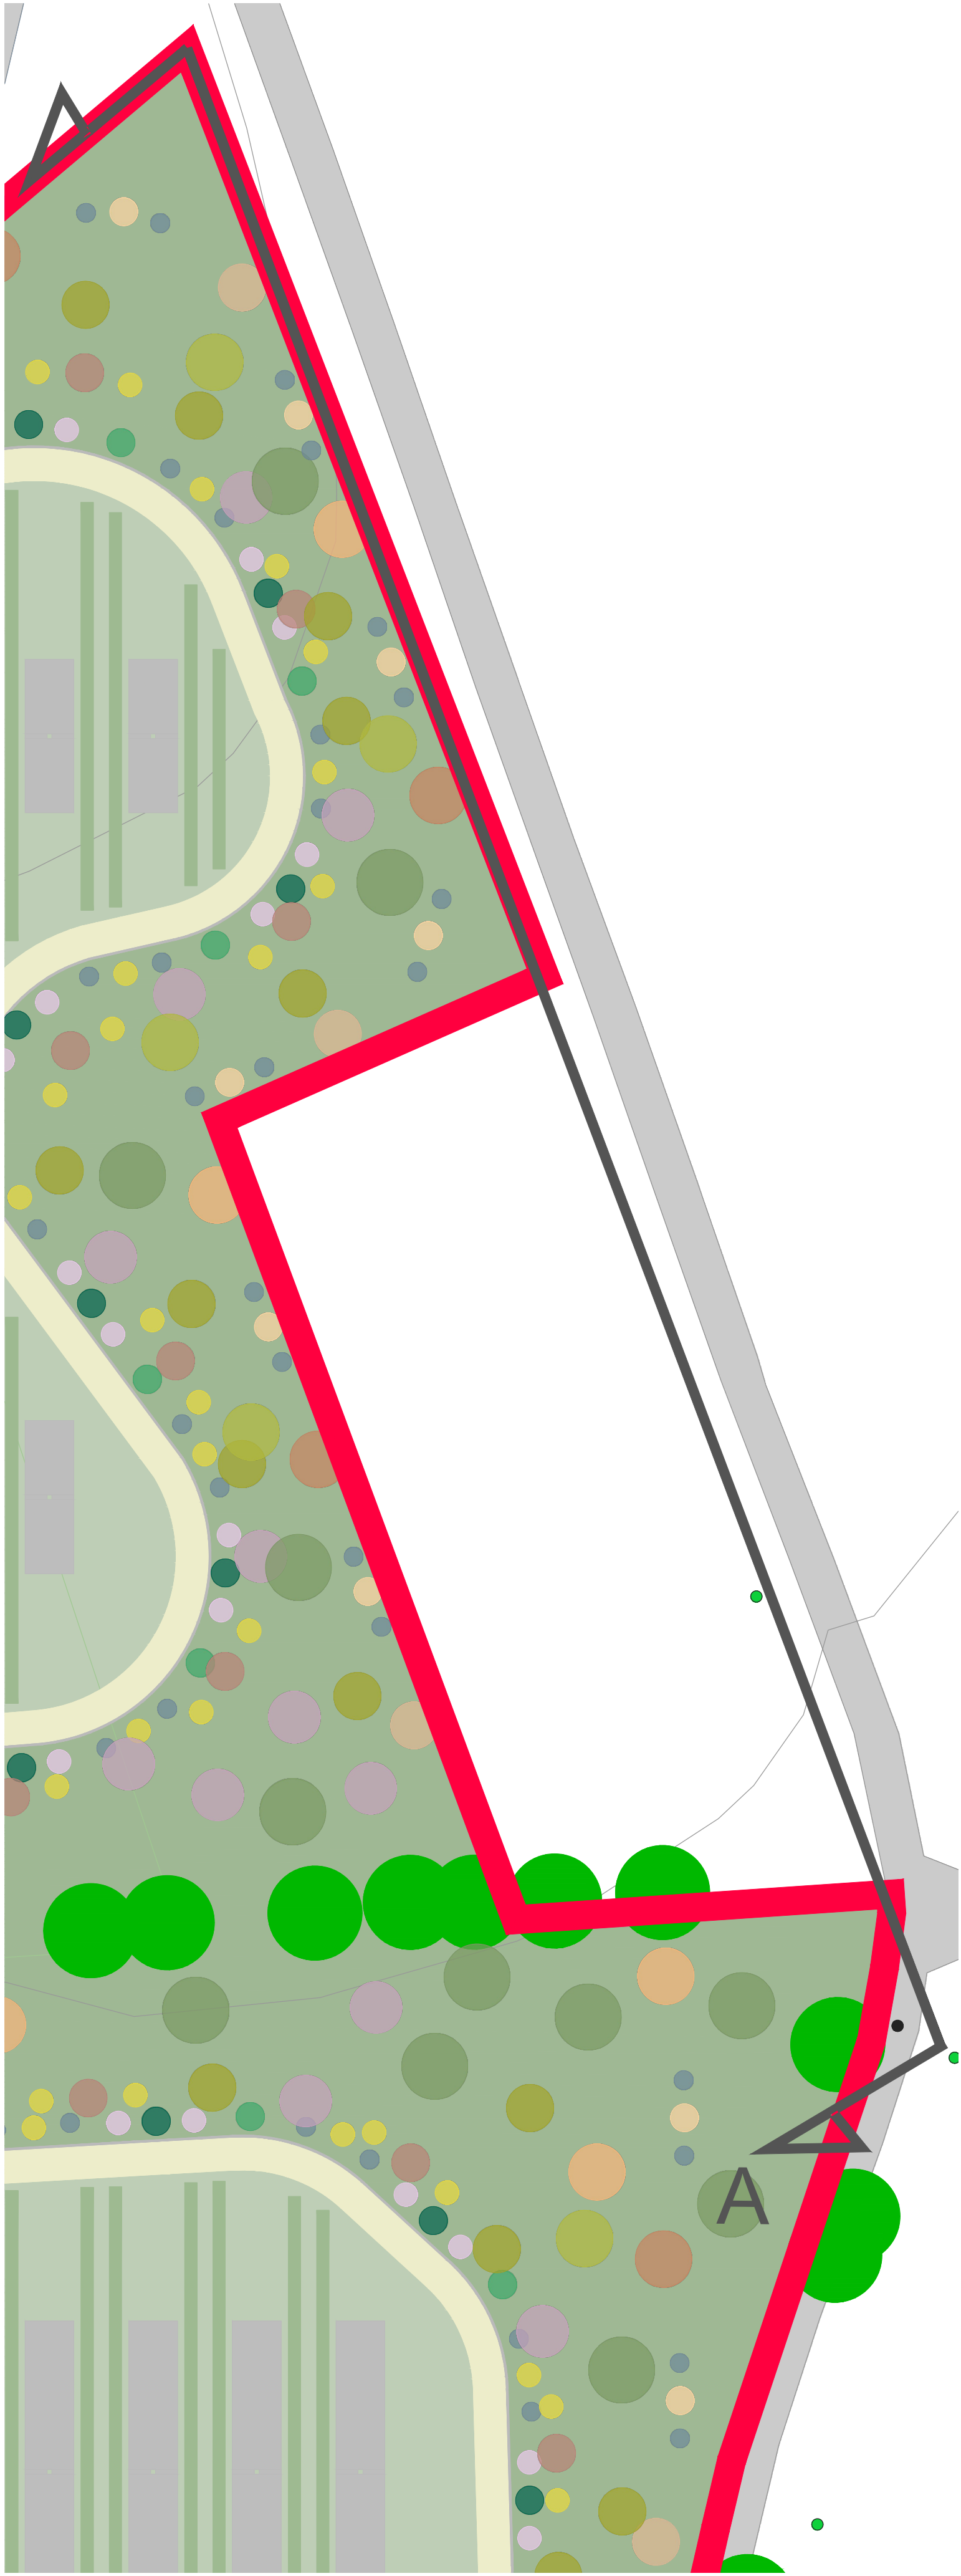

Sezione A stato di fatto - Scala 1:500




Sezione A stato di progetto - Scala 1:500

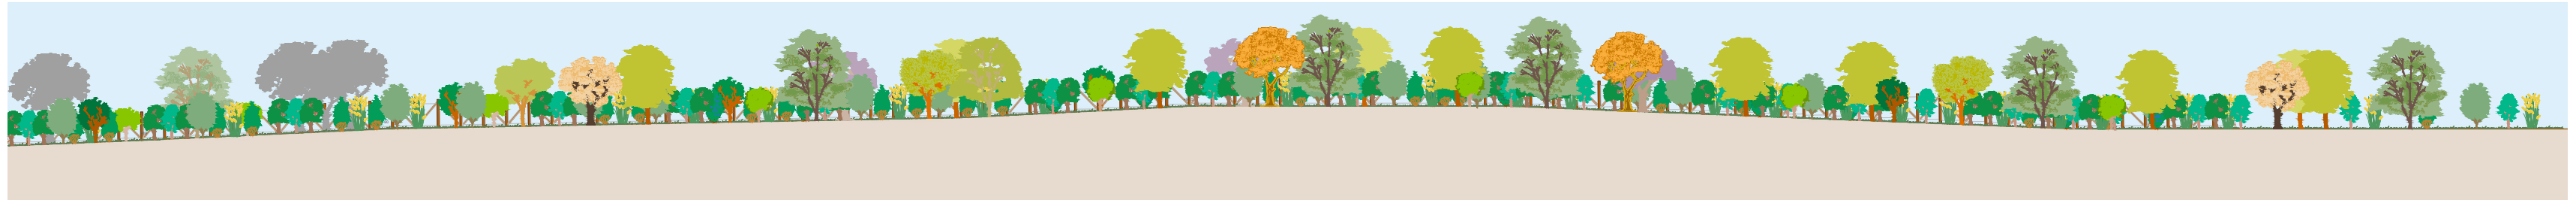


Sezione A stato di progetto - Dettaglio fascia di mitigazione - Scala 1:200



Sezione A stato di progetto - Dettaglio fascia di mitigazione - Scala 1:200

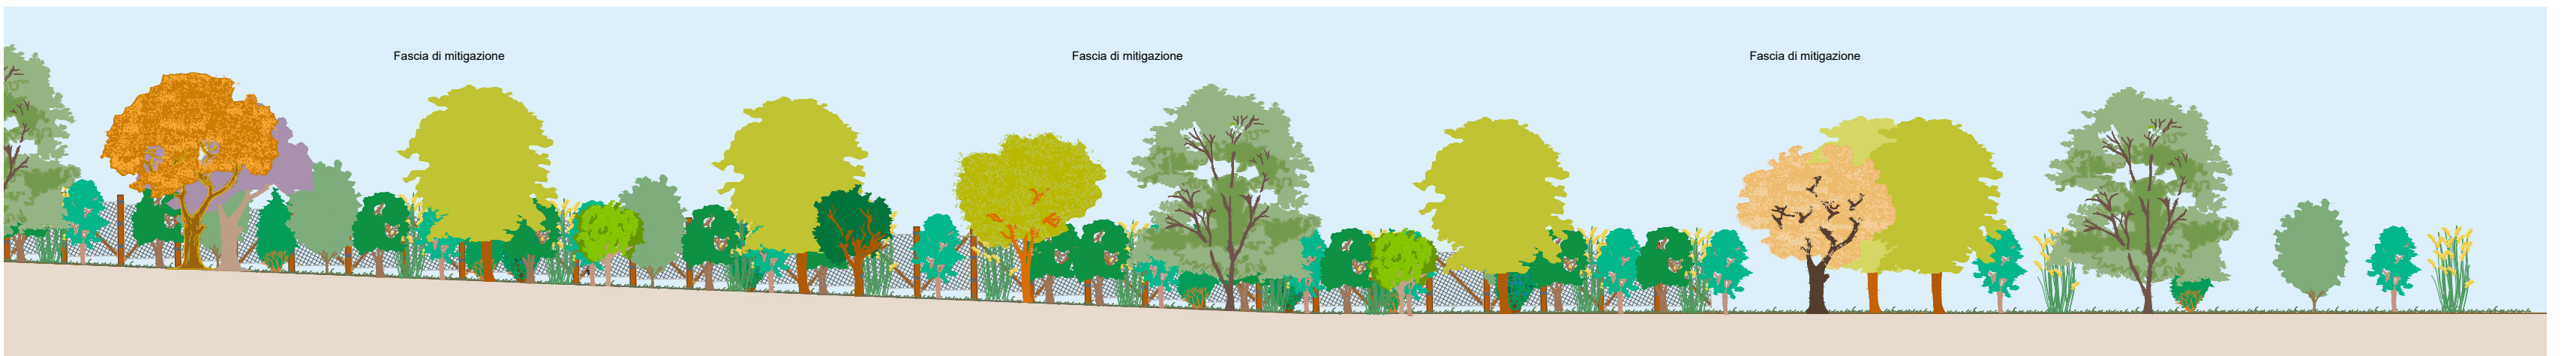


Sezione B stato di fatto - Scala 1:500

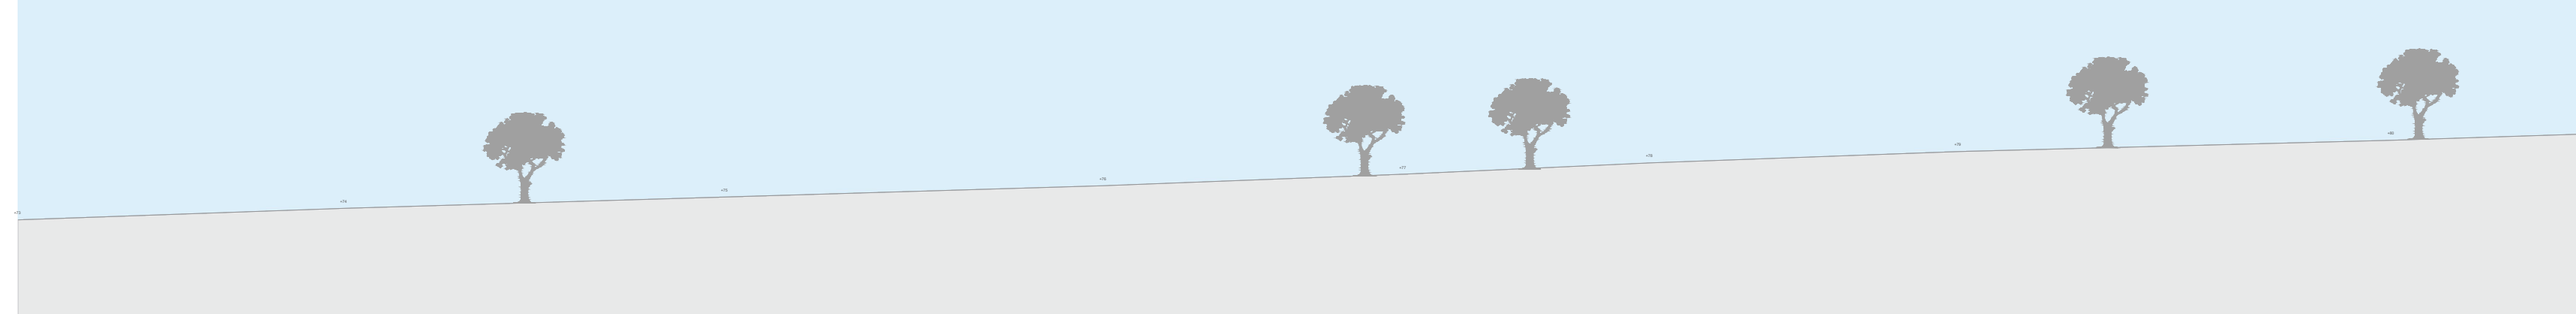

Sezione B stato di progetto - Scala 1:500




Sezione B stato di progetto - Dettaglio fascia di mitigazione - Scala 1:200

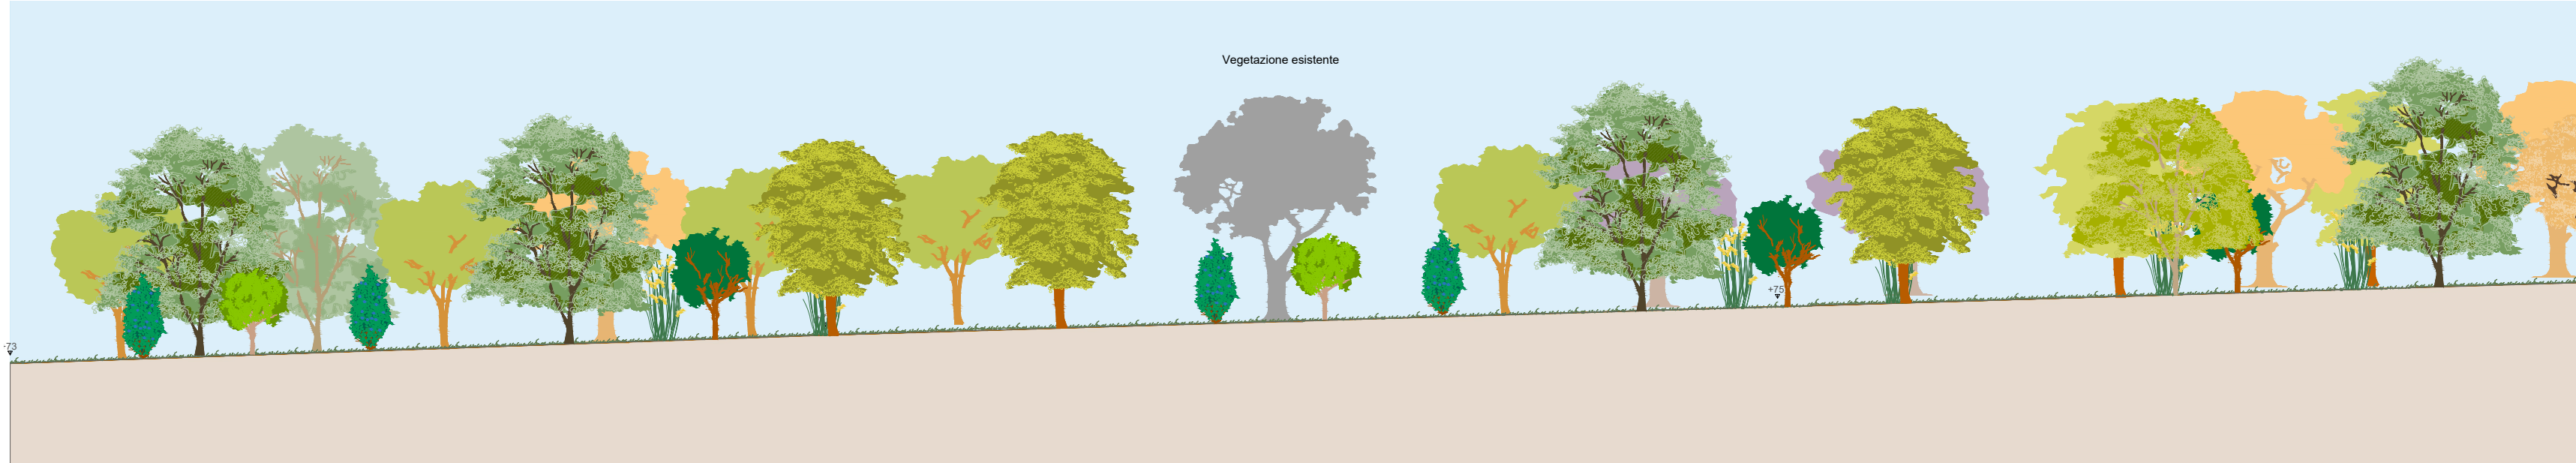


Sezione B stato di progetto - Dettaglio fascia di mitigazione - Scala 1:200



Sezione B 1:500

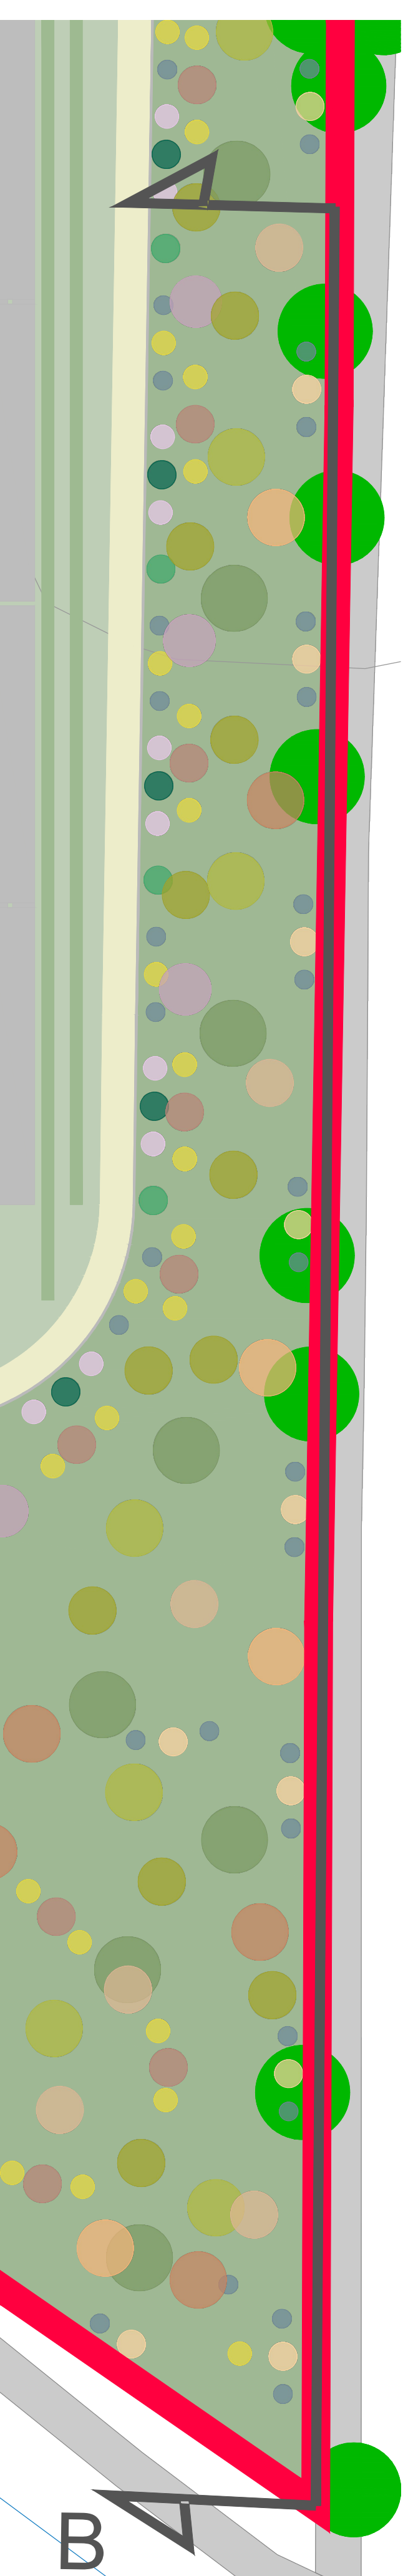

Keyplan

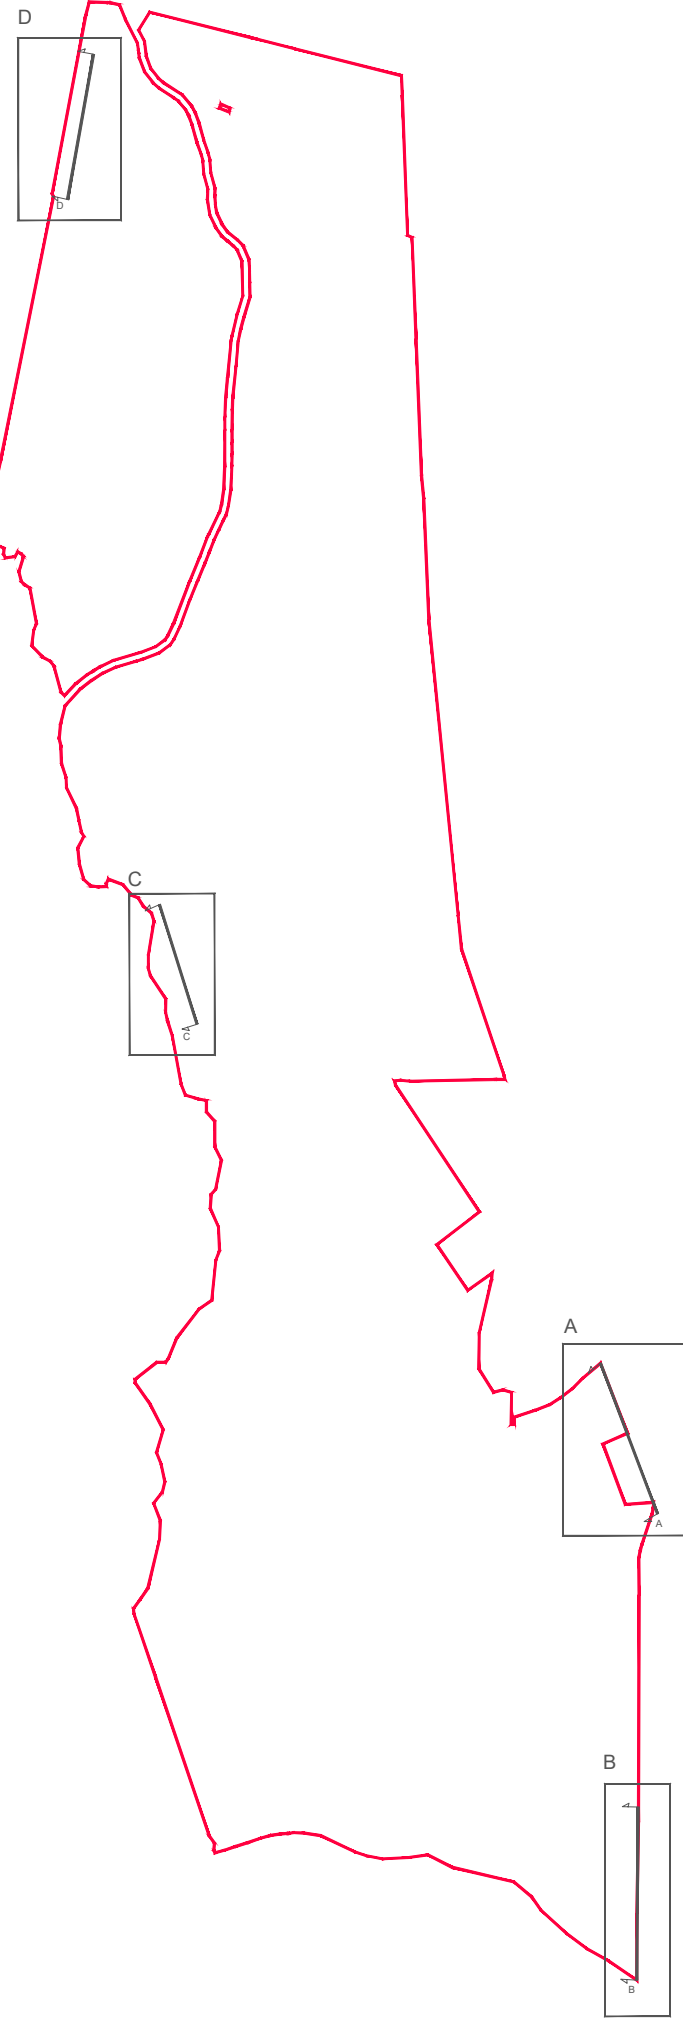

PROGETTO DELLA CENTRALE SOLARE "SOLAR HILLS"
da 85,12 MWp - Manciano (GR)

M15 PROSPETTI STATO DI FATTO E STATO DI PROGETTO A-B
PROGETTO DEFINITIVO



MAAG
OXY CAPITAL ADVISORS
Proponente
MAAG ULIVO S.R.L.
Via E. Maragliano, 43 - 00151 (RM)
Investitore agricolo superintensivo
OXY CAPITAL ADVISOR S.R.L.
Via A. Bertani, 6 - 20151 (MI)

progetto verde
studio di architettura del paesaggio
Progetto dell'inserimento paesaggistico e mitigazione
Progettista: Agr. Fabrizio Cembalo Sambiasi, Agr. Alessandro Visalli
Collaboratori: Urb. Patrizia Ruggiero, Arch. Anna Manzo, Agr. Giuseppe Maria Massa

AEDES GROUP
ENGINEERING
Progettazione elettrica e civile
Progettista: Ing. Rolando Roberto, Ing. Giselle Roberto
Collaboratori: Ing. Marco Pellegrino, Ing. Simone Bonacini

MARE RINNOVABILI
Consulenza geologia
Geol. Gaetano Ciccarelli
Consulenza archeologia
Apollis S.R.L.
Via San'Anna dei Lombardi, 16 - 80134 (NA)

rev	descrizione	formato	elaborazione	controllo	approvazione
00	Prima consegna	A1+	Patrizia Ruggiero	Alessandro Visalli	Fabrizio Cembalo Sambiasi
01					
02					
03					
04					
05					
06					
07					