


Sezione C 1:500

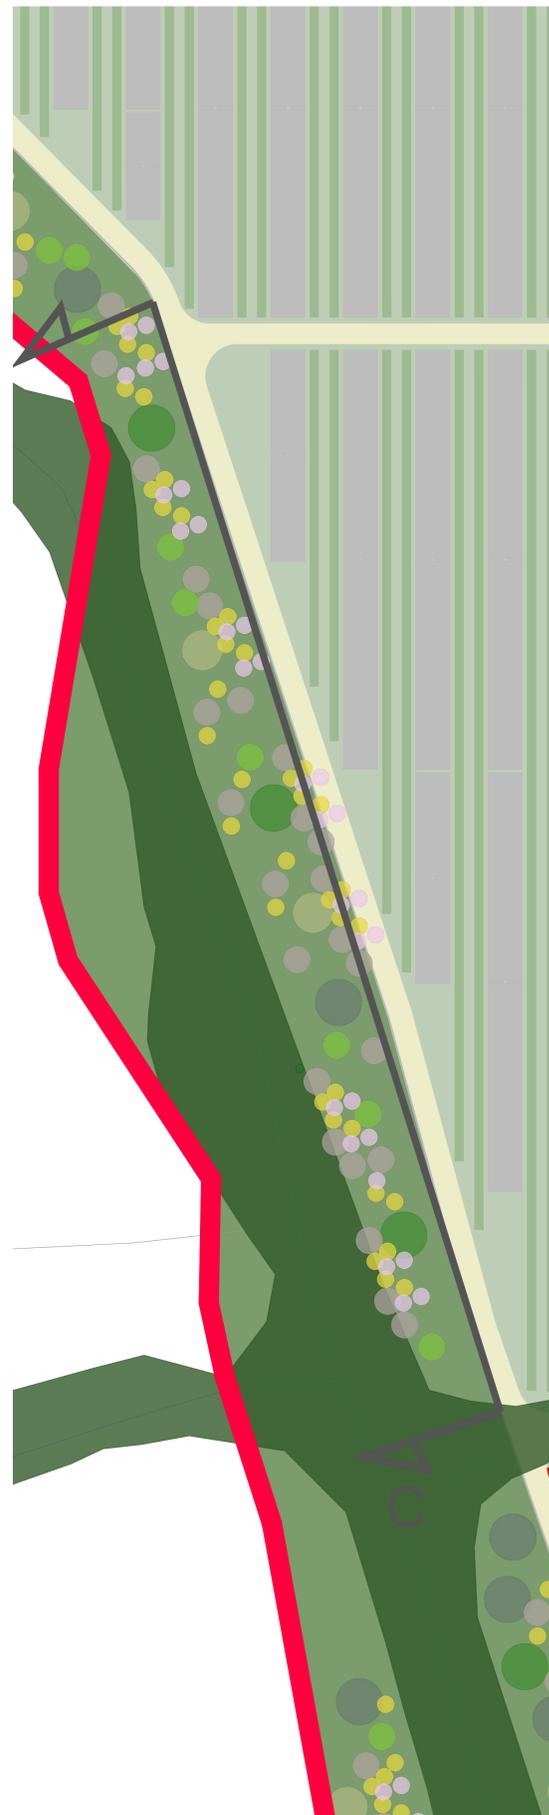


Sezione C stato di fatto - Scala 1:500



Sezione C stato di progetto - Scala 1:500




Sezione C stato di progetto - Dettaglio fascia di mitigazione - Scala 1:200

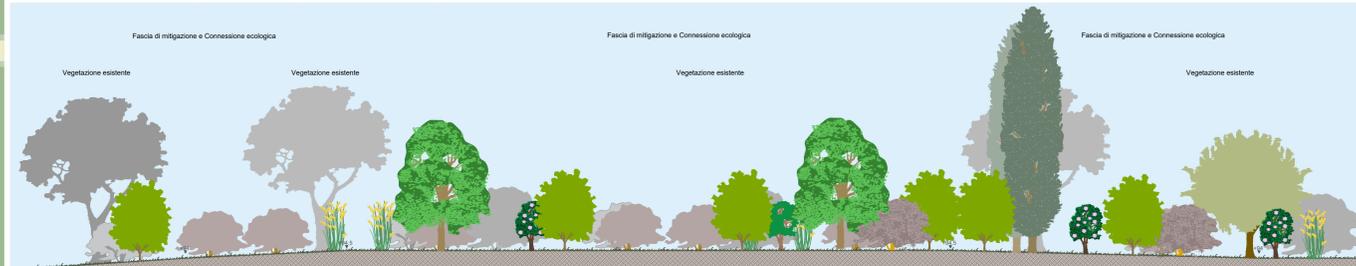

Sezione C stato di progetto - Dettaglio fascia di mitigazione - Scala 1:200




Sezione D stato di fatto - Scala 1:500

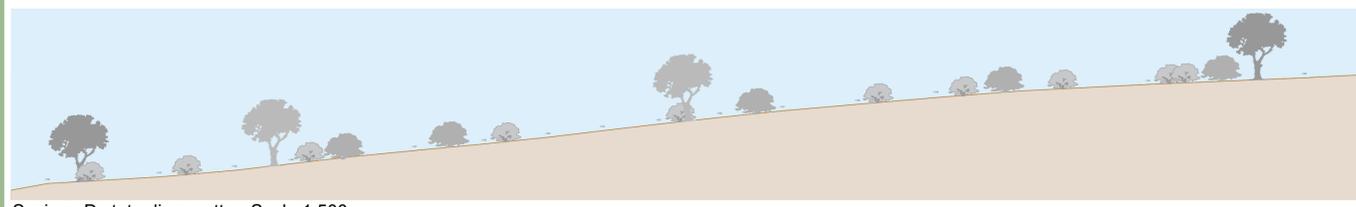


Sezione D stato di progetto - Scala 1:500



Sezione D stato di progetto - Dettaglio fascia di mitigazione - Scala 1:200

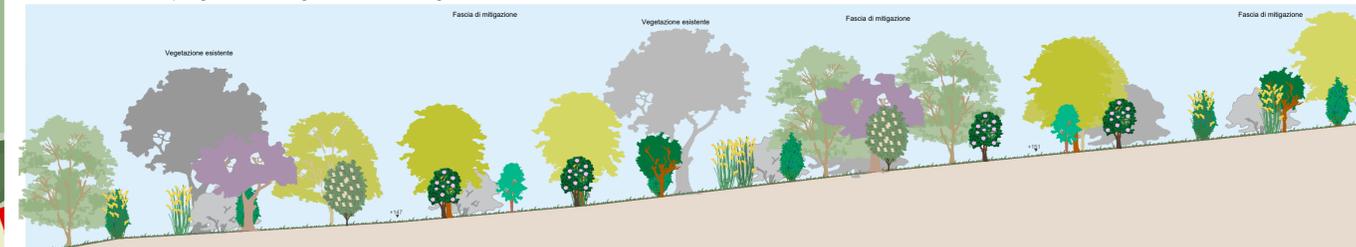


Sezione D stato di progetto - Dettaglio fascia di mitigazione - Scala 1:200

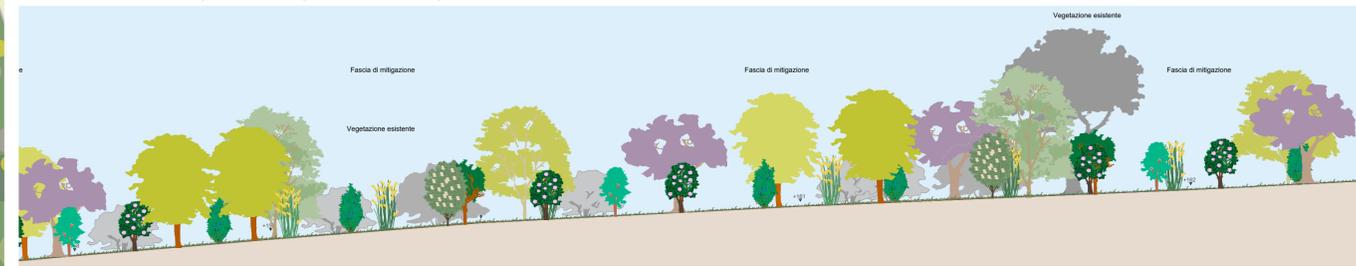

Sezione D 1:500



Keyplan

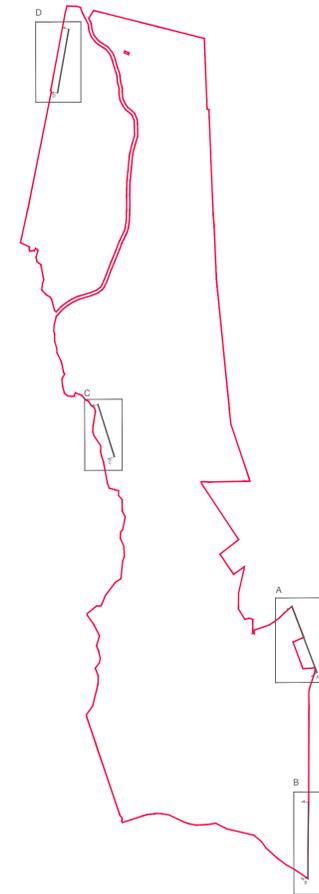

PROGETTO DELLA CENTRALE SOLARE "SOLAR HILLS"
da 85,12 MWp - Manciano (GR)



M16 PROSPETTI STATO DI FATTO E STATO DI PROGETTO C-D
PROGETTO DEFINITIVO



MAAG Proponente
MAAG ULIVO S.R.L.
Via E. Maragliano, 43 - 00151 (RM)

OXY CAPITAL ADVISORS Investitore agricolo superintensivo
OXY CAPITAL ADVISOR S.R.L.
Via A. Bertani, 6 - 20119 (MI)

OLIO DANTE

progetto verde Progetto dell'inserimento paesaggistico e mitigazione
Progettista: Agr. Fabrizio Cembalo e Assoc. Arch. Alessandro Visalli
Collaboratori: Urb. Patrizia Ruggiero, Agr. Anna Menzo, Agr. Giuseppe Maria Mascia

AEDES GROUP ENGINEERING Progettazione elettrica e civile
Progettista: Ing. Rolando Roberto, Ing. Giselle Roberto
Collaboratori: Ing. Marco Bellagio, Ing. Simone Bonacini

MARE RINNOVABILI Progettazione oliere superintensiva
Progettista: Agron. Giuseppe Ruggiero

Consulenza geologica: Geol. Gaetano Ciccarelli
Consulenza archeologica: Apolita S.R.L.
Via 564/Are dei Lombardi, 16 - 80134 (NA) - settore a

rev.	data	descrizione	formato	elaborazione	controllo	approvazione
00		Prima consegna	A1+	Patrizia Ruggiero	Alessandro Visalli	Fabrizio Cembalo Sambiasi
01						
02						
03						
04						
05						
06						
07						