



INQUADRAMENTO SU PTCP PROVINCIA DI GROSSETO
(Fonte:SIT Toscana)


QC. 1 Struttura Idro-Geomorfologica

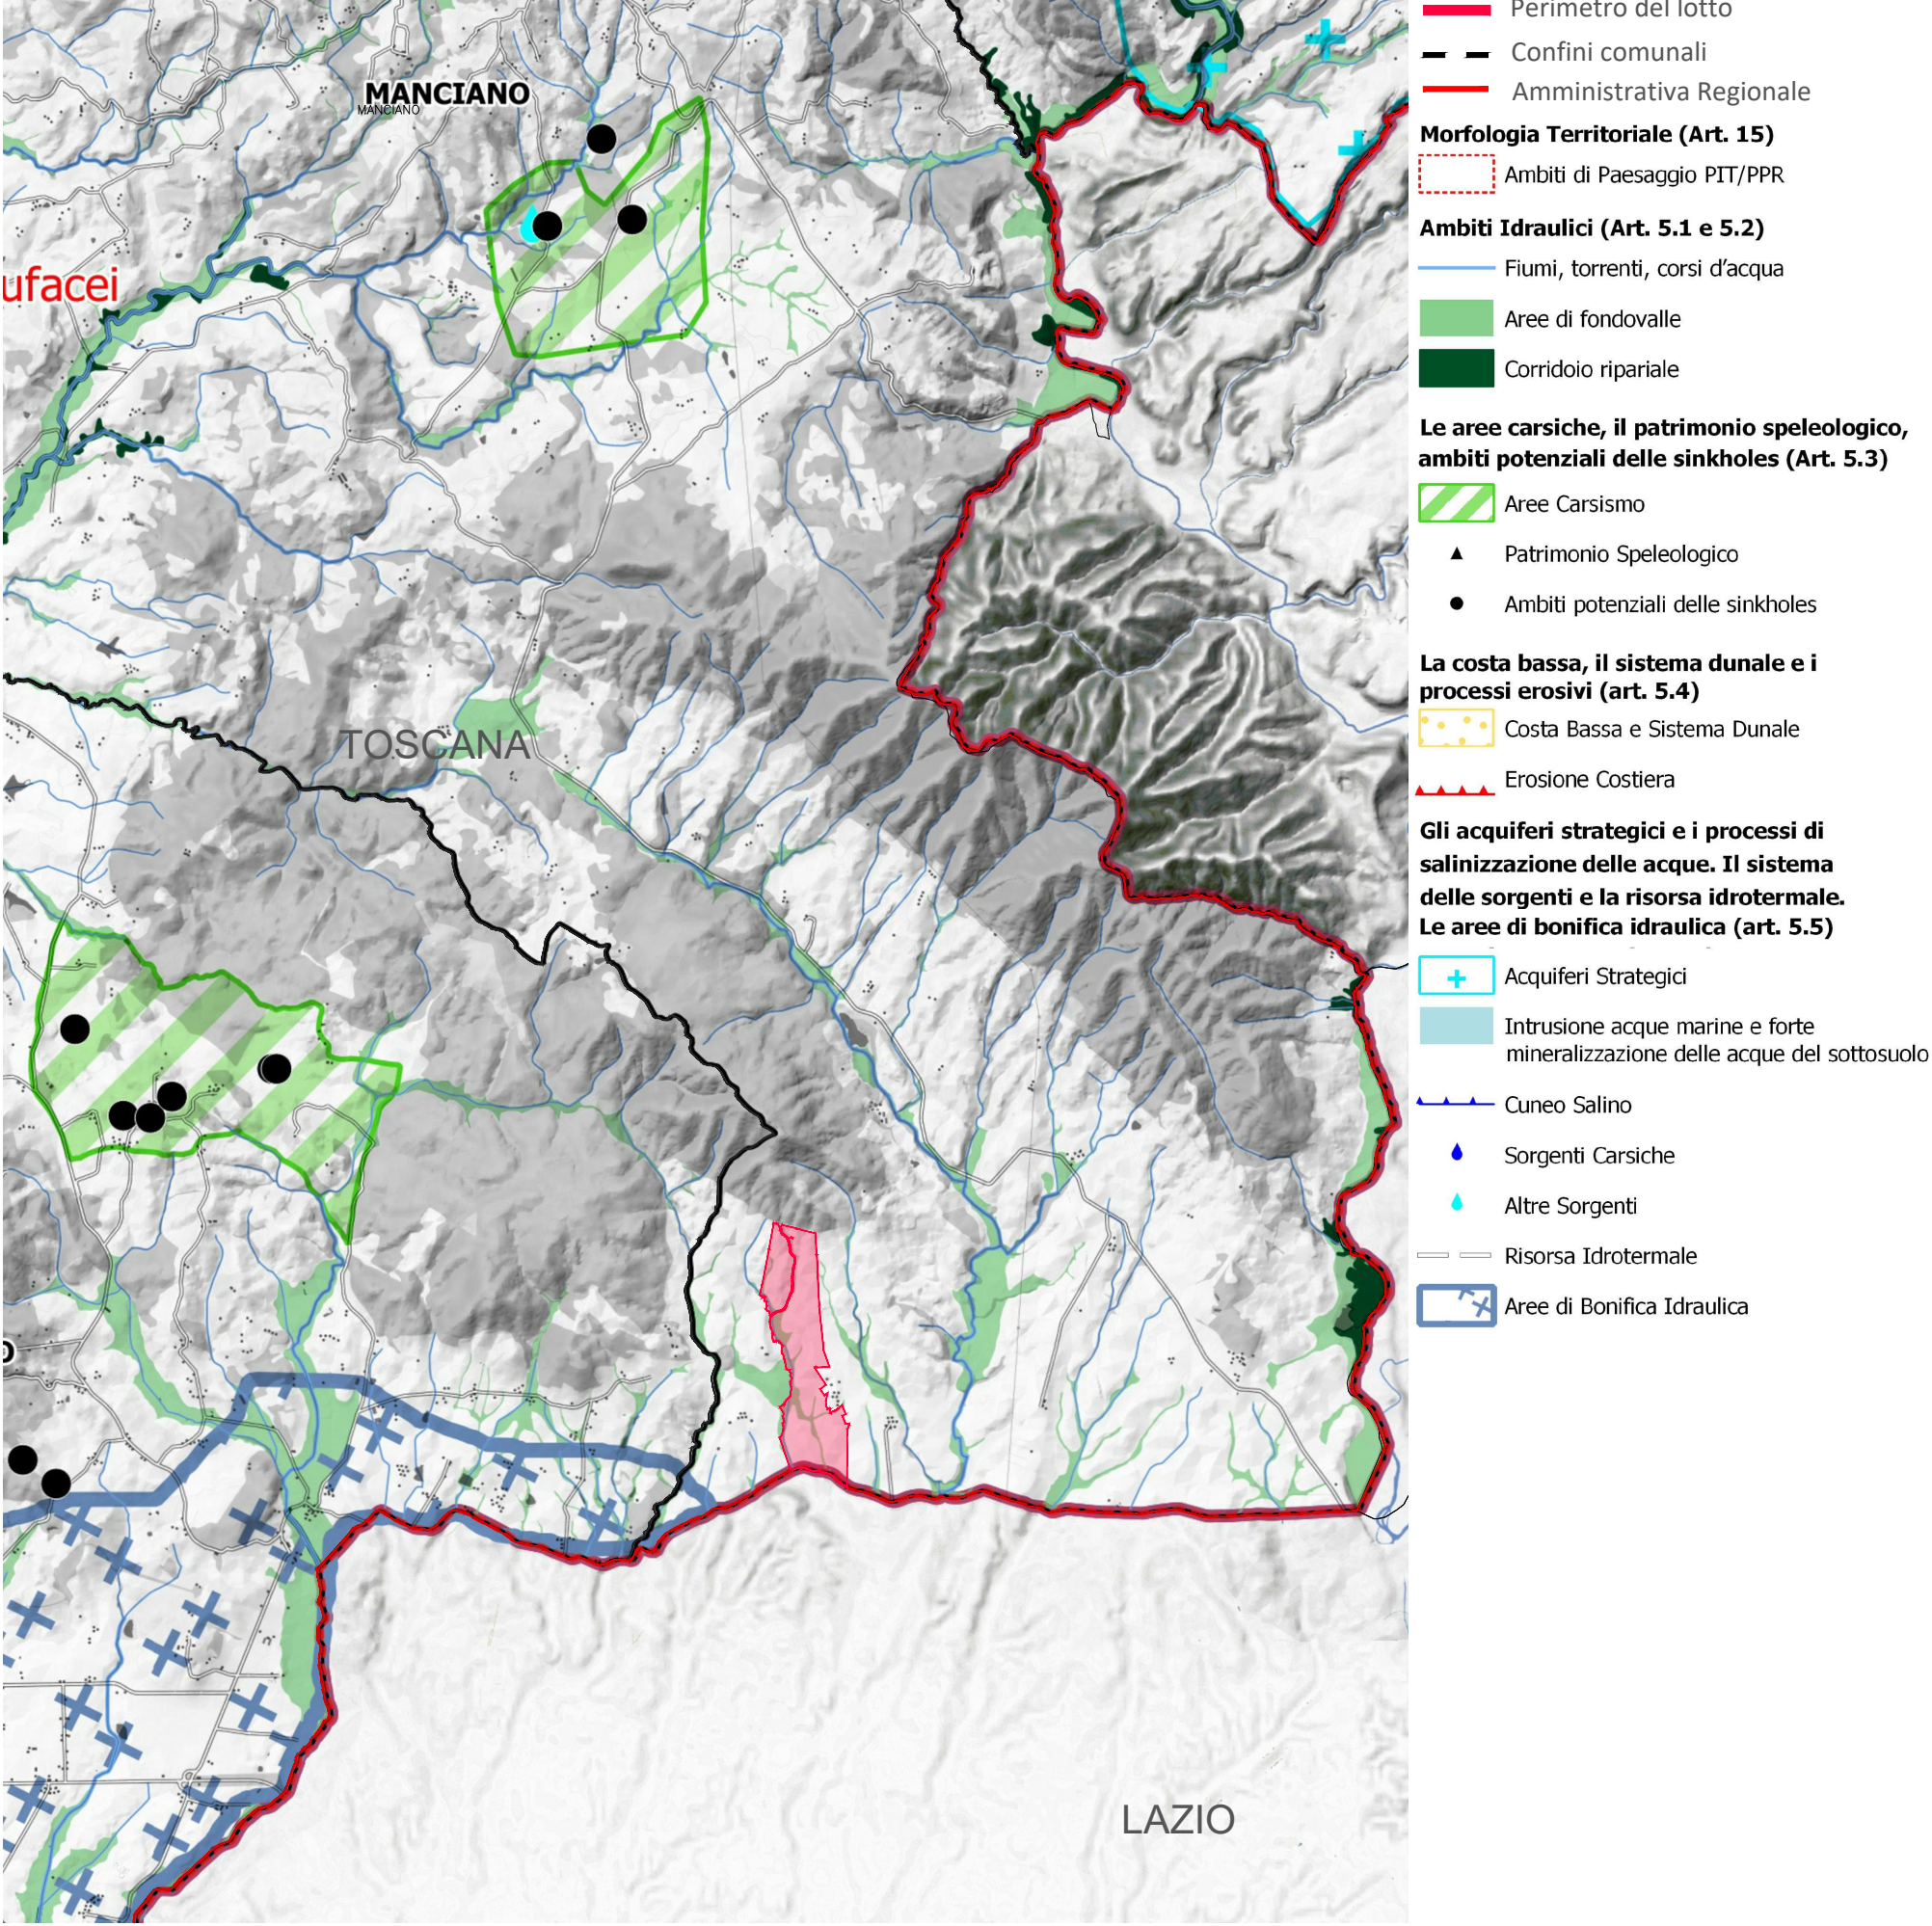


QC. 2 Struttura Ecosistemica

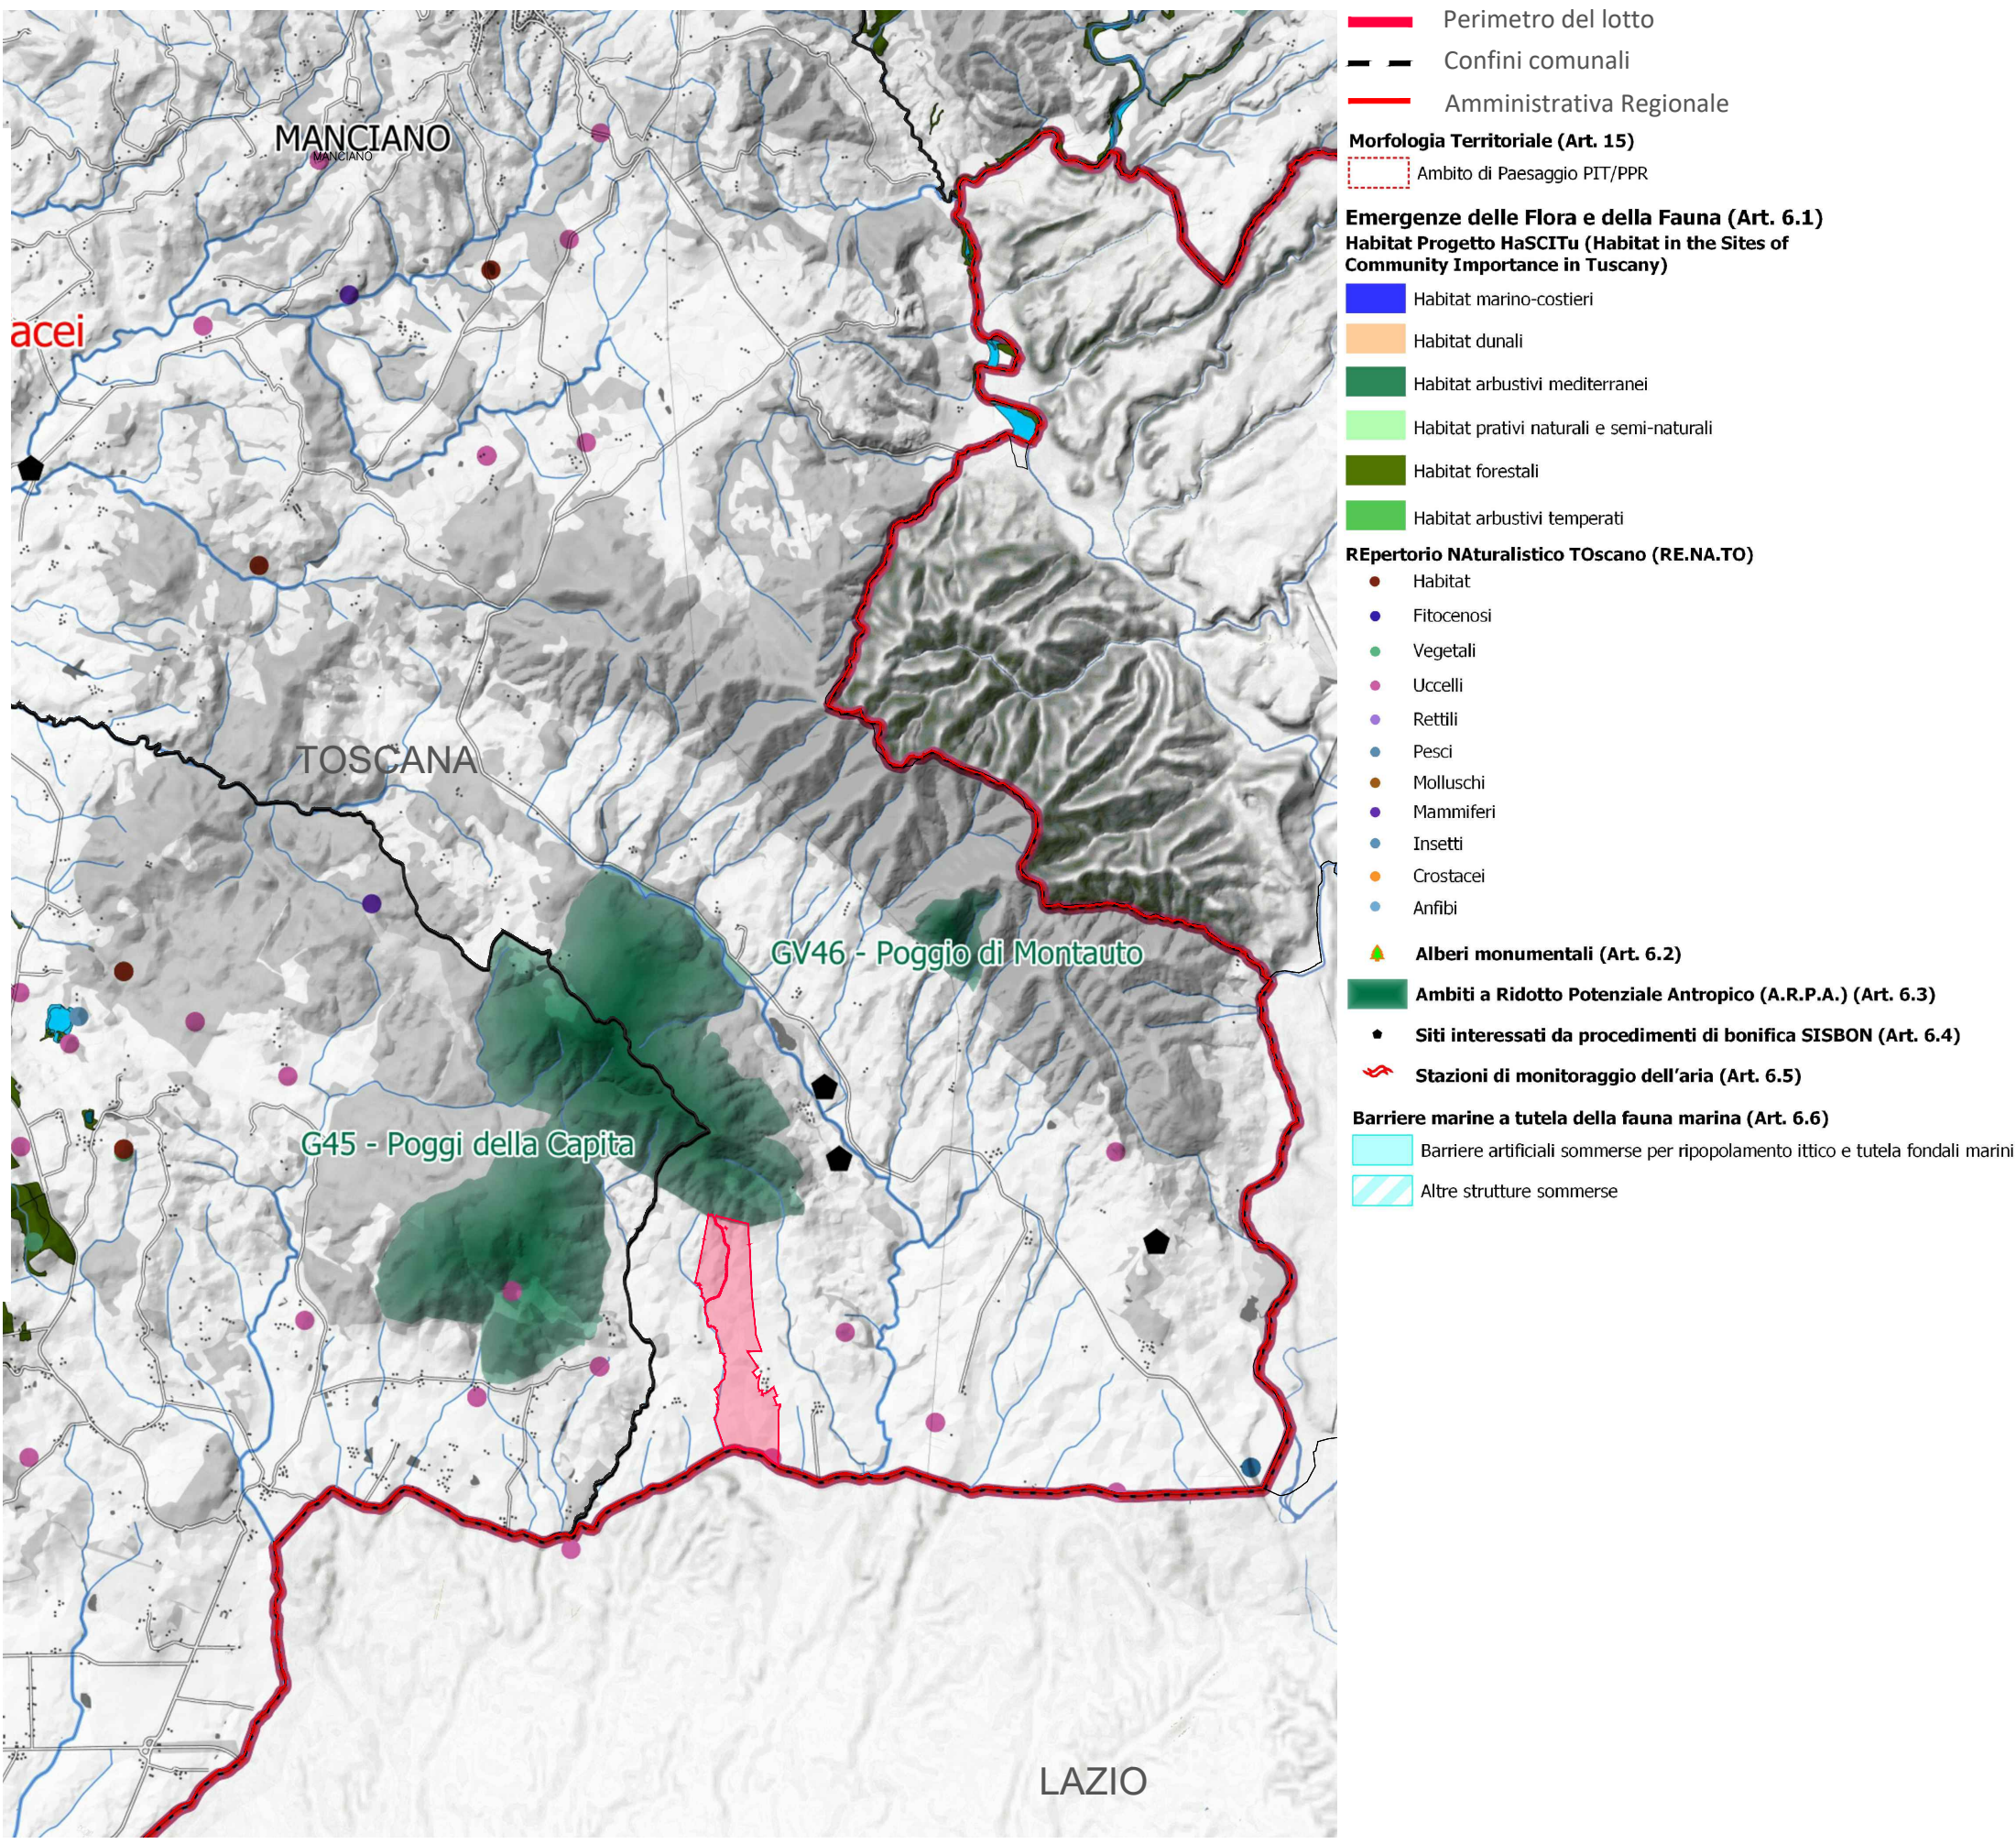


QC. 1 Struttura Insediativa

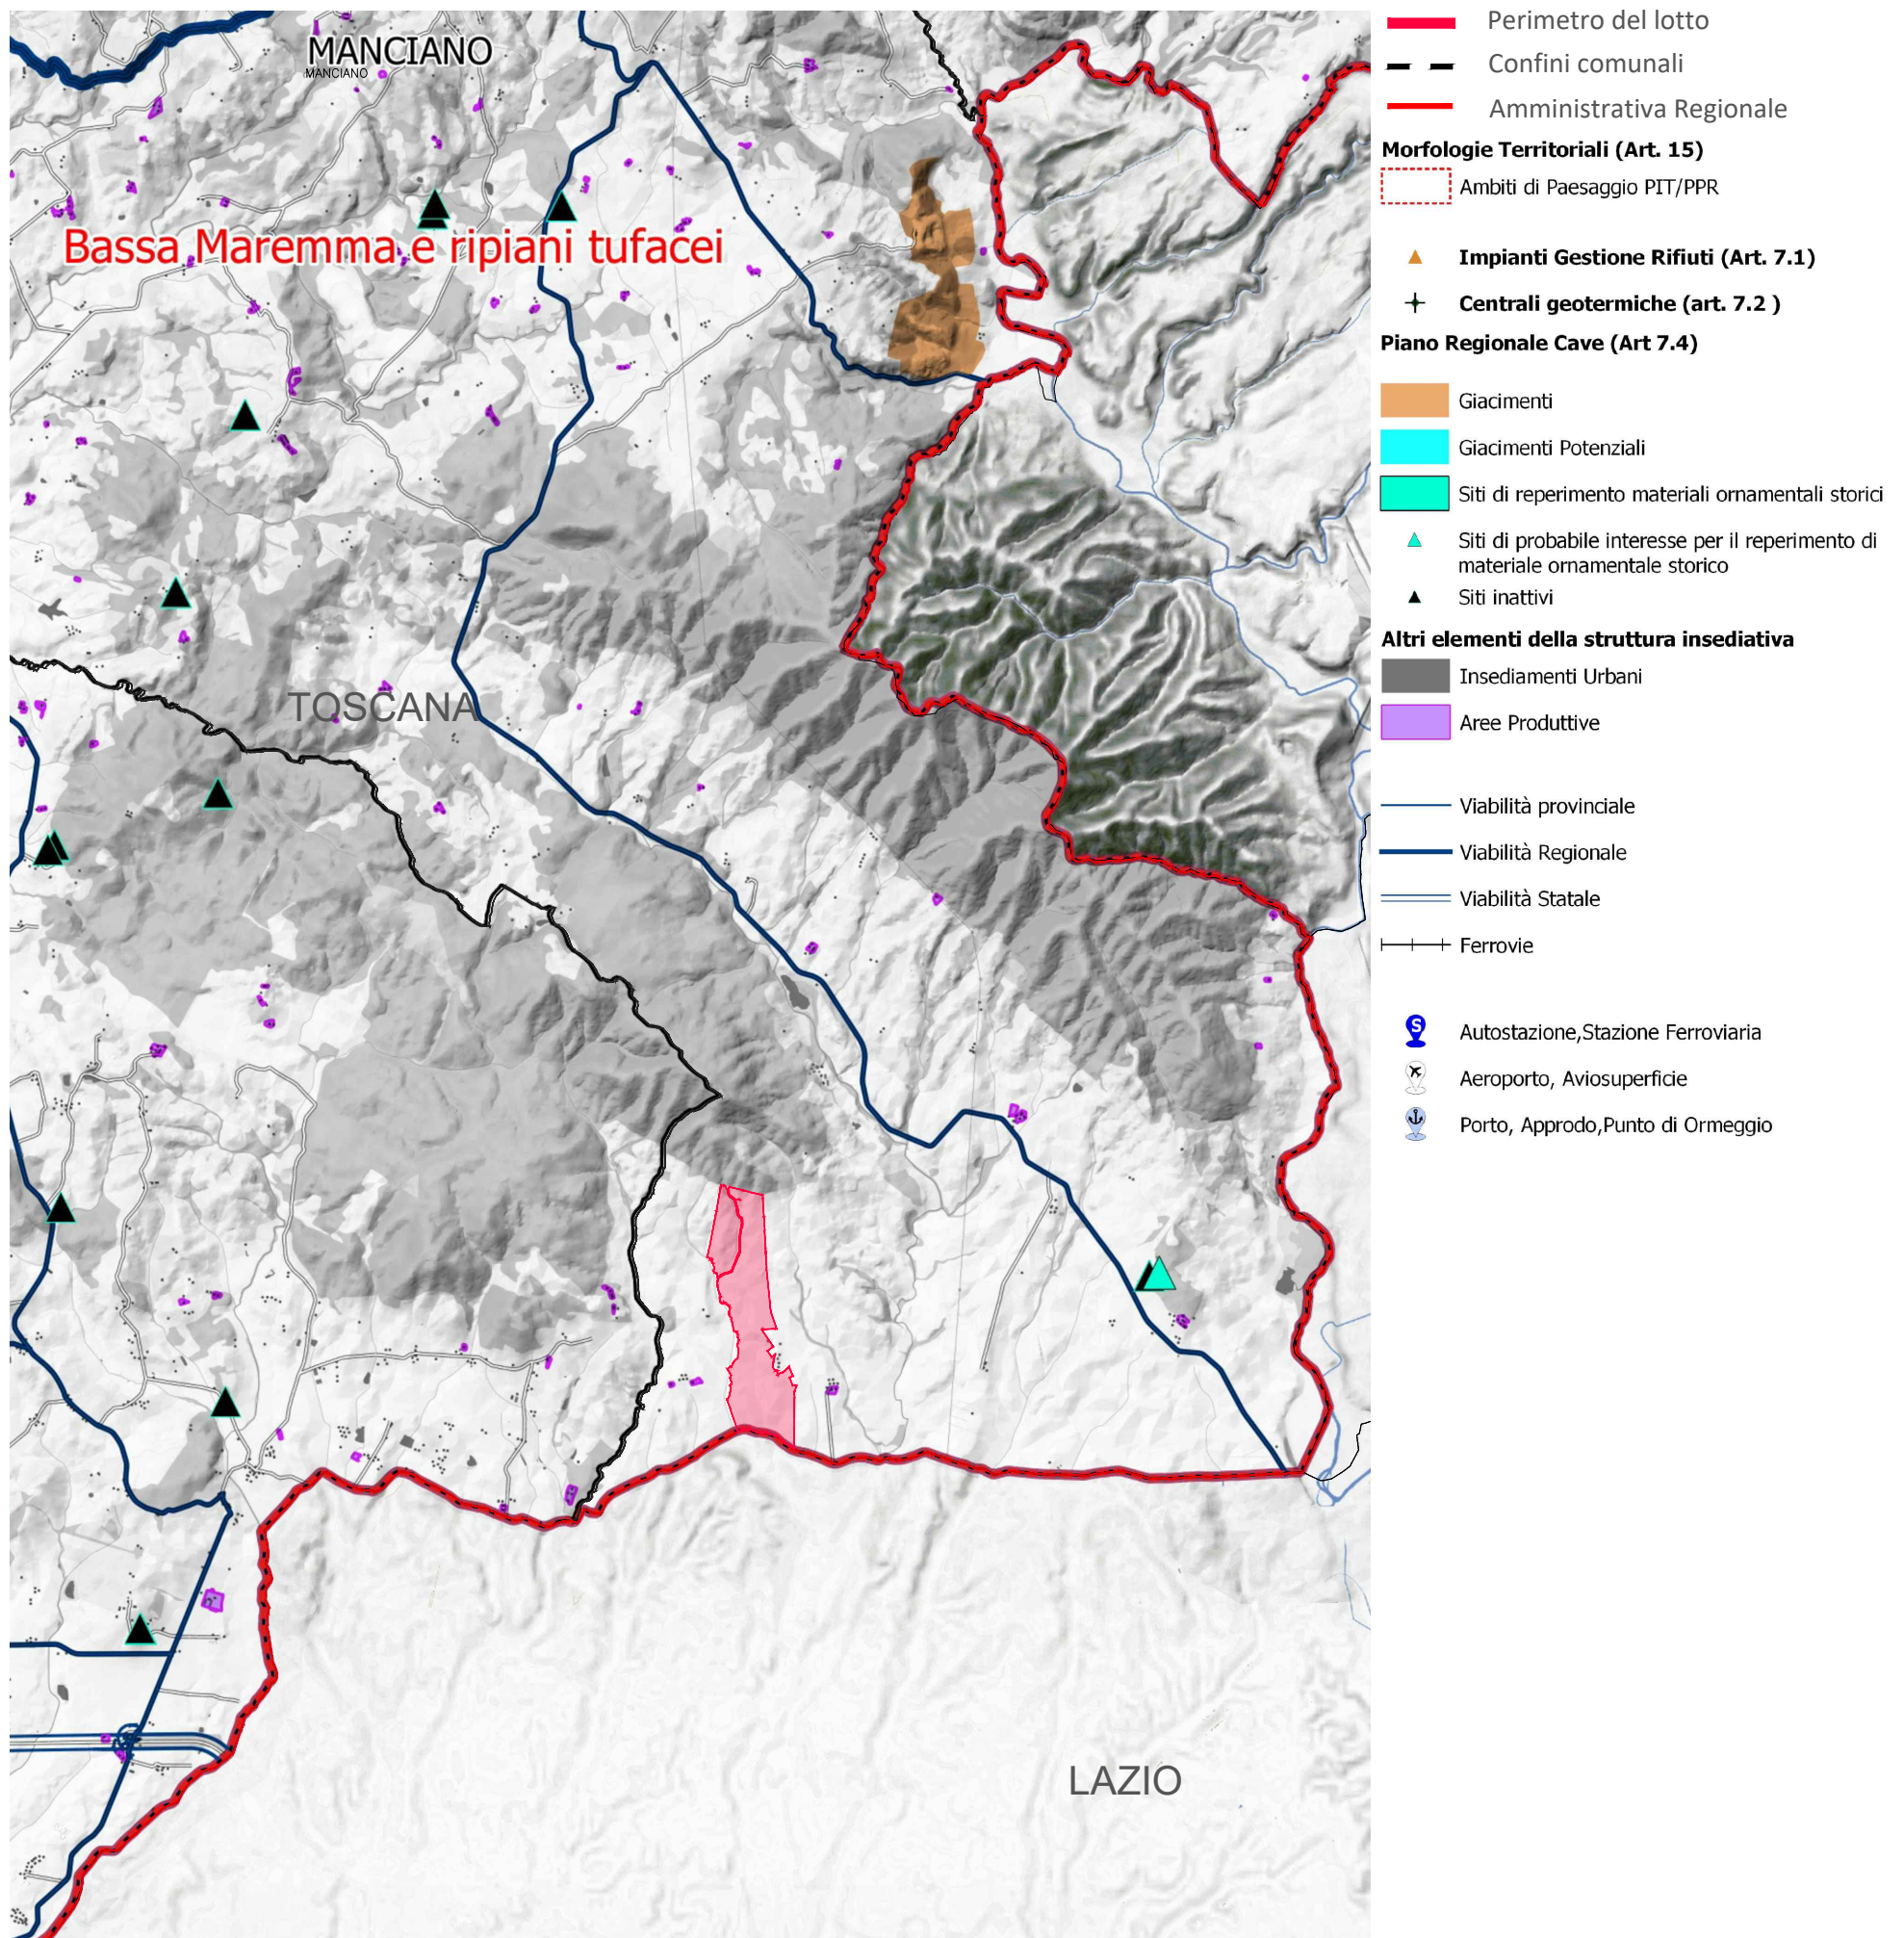

QC. 2 Struttura Agro-forestale

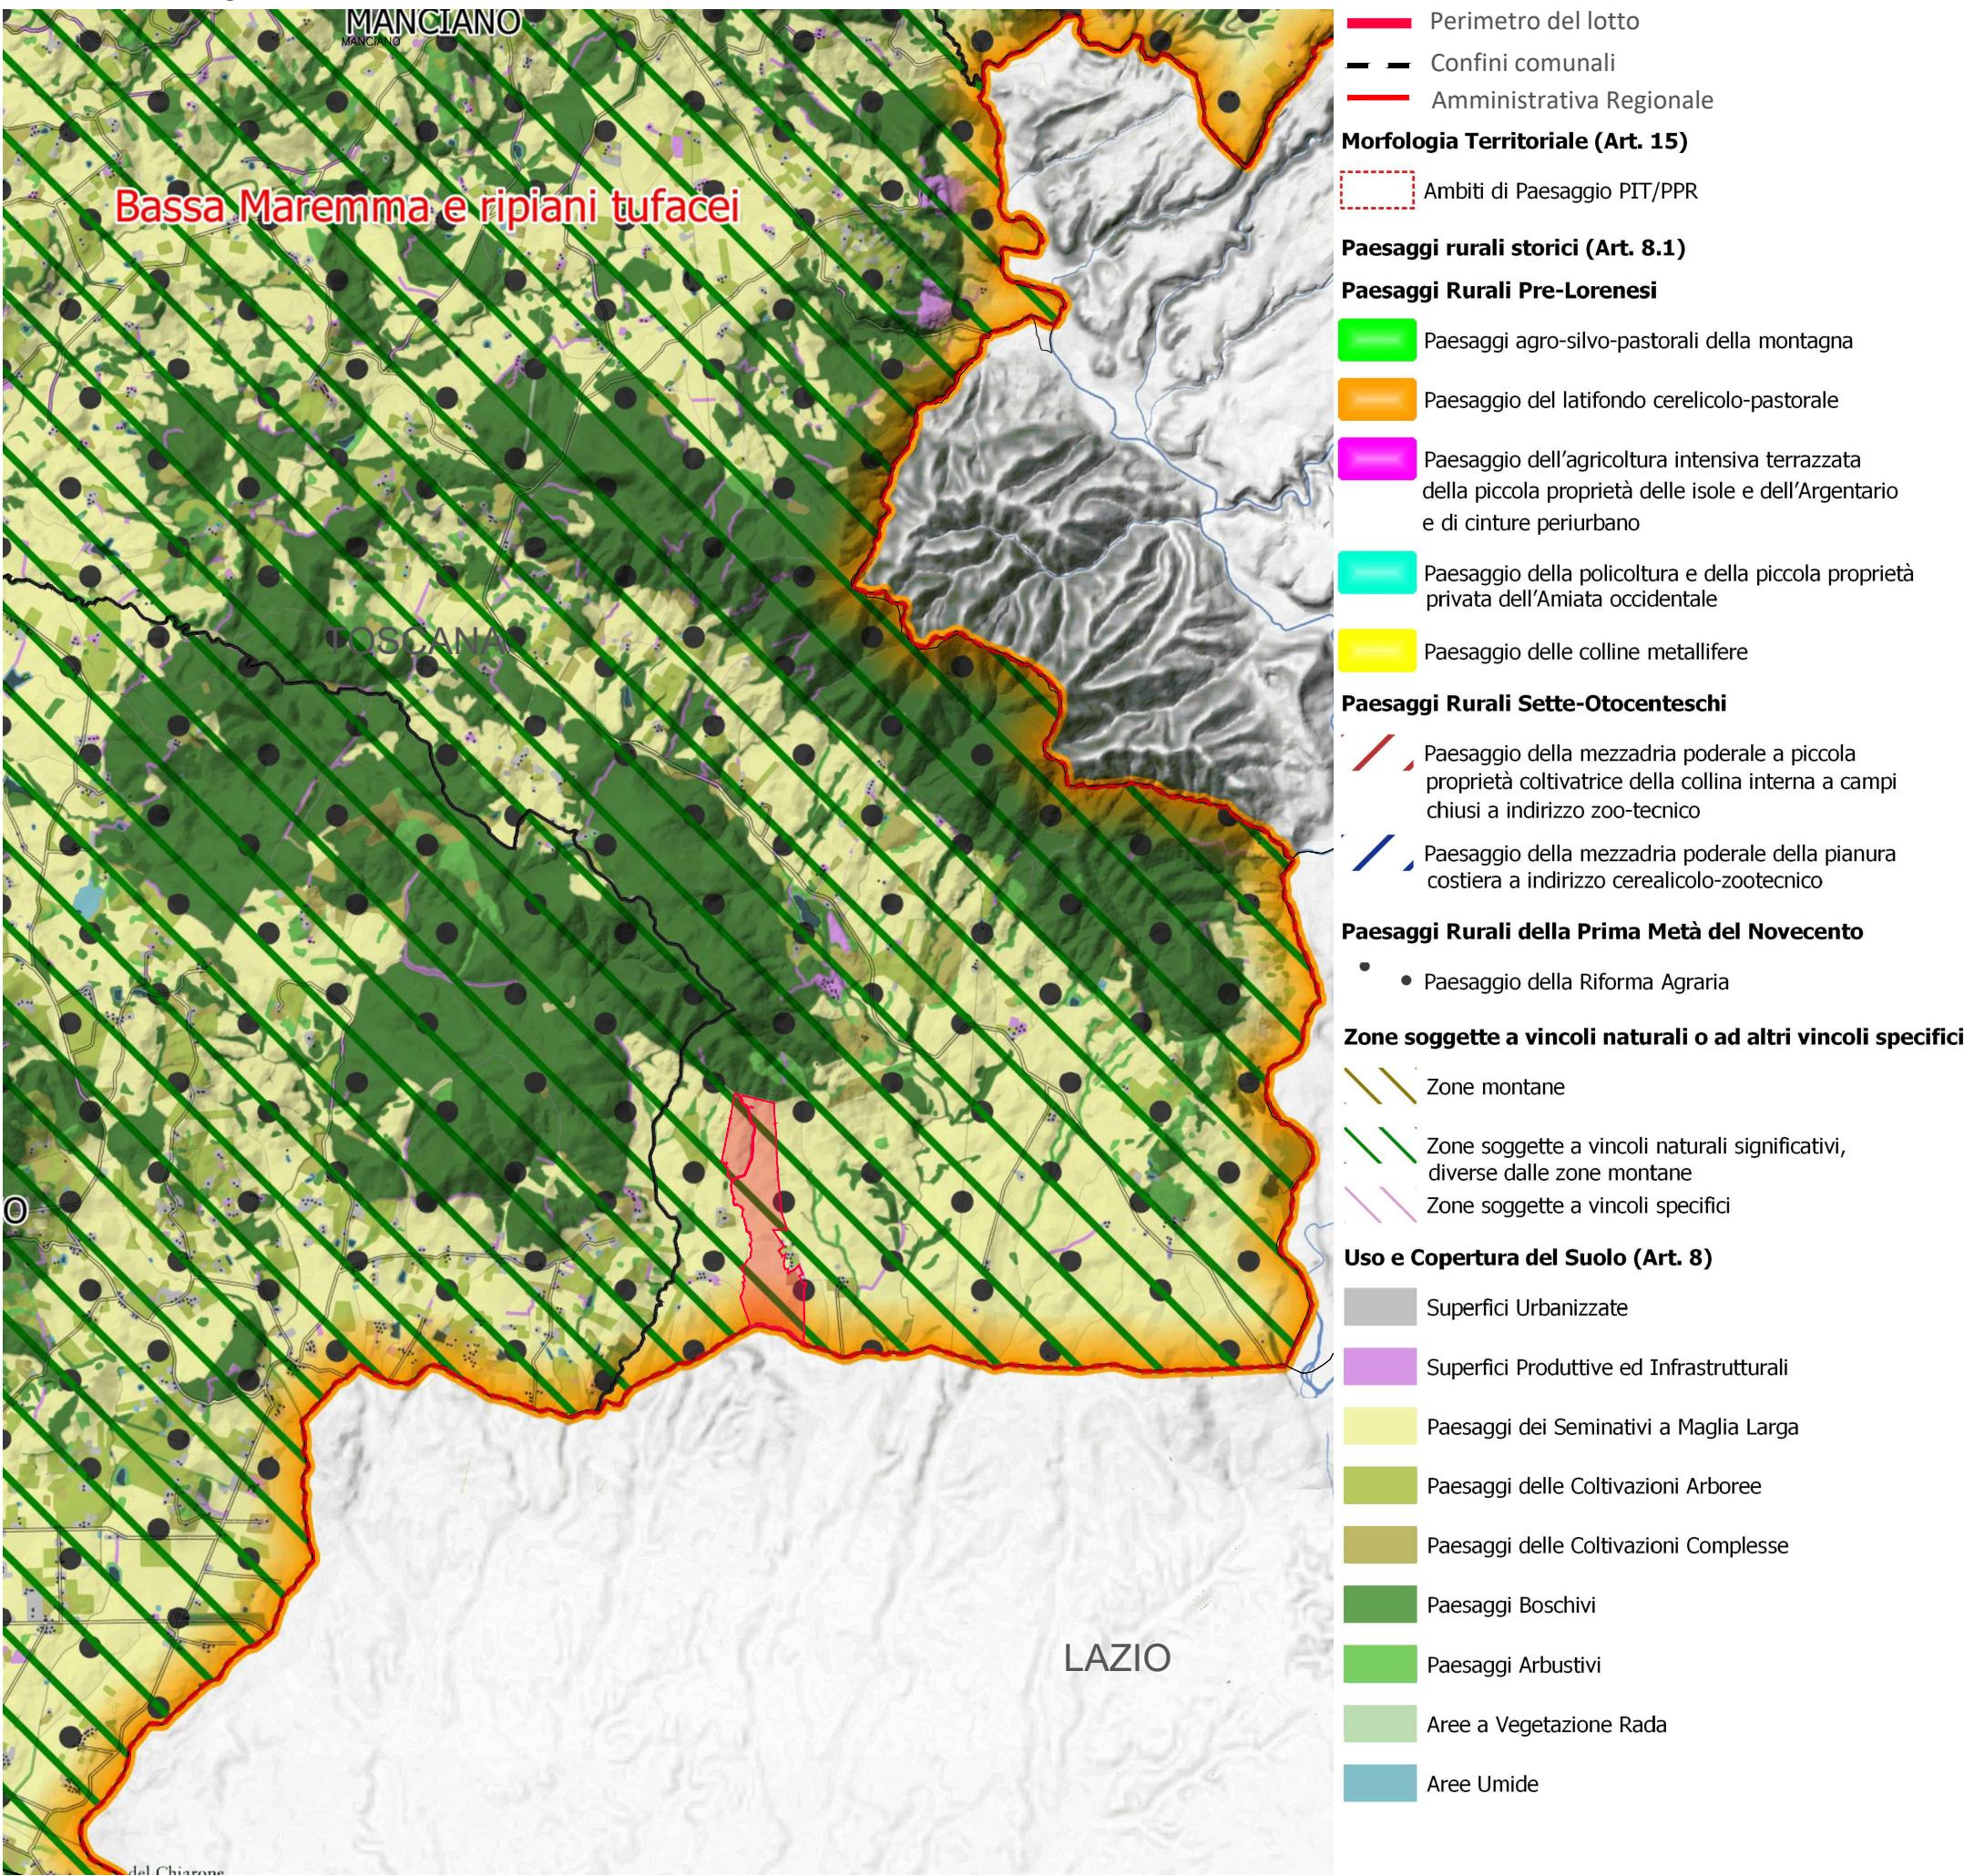

QC. 2 Struttura Agro-forestale

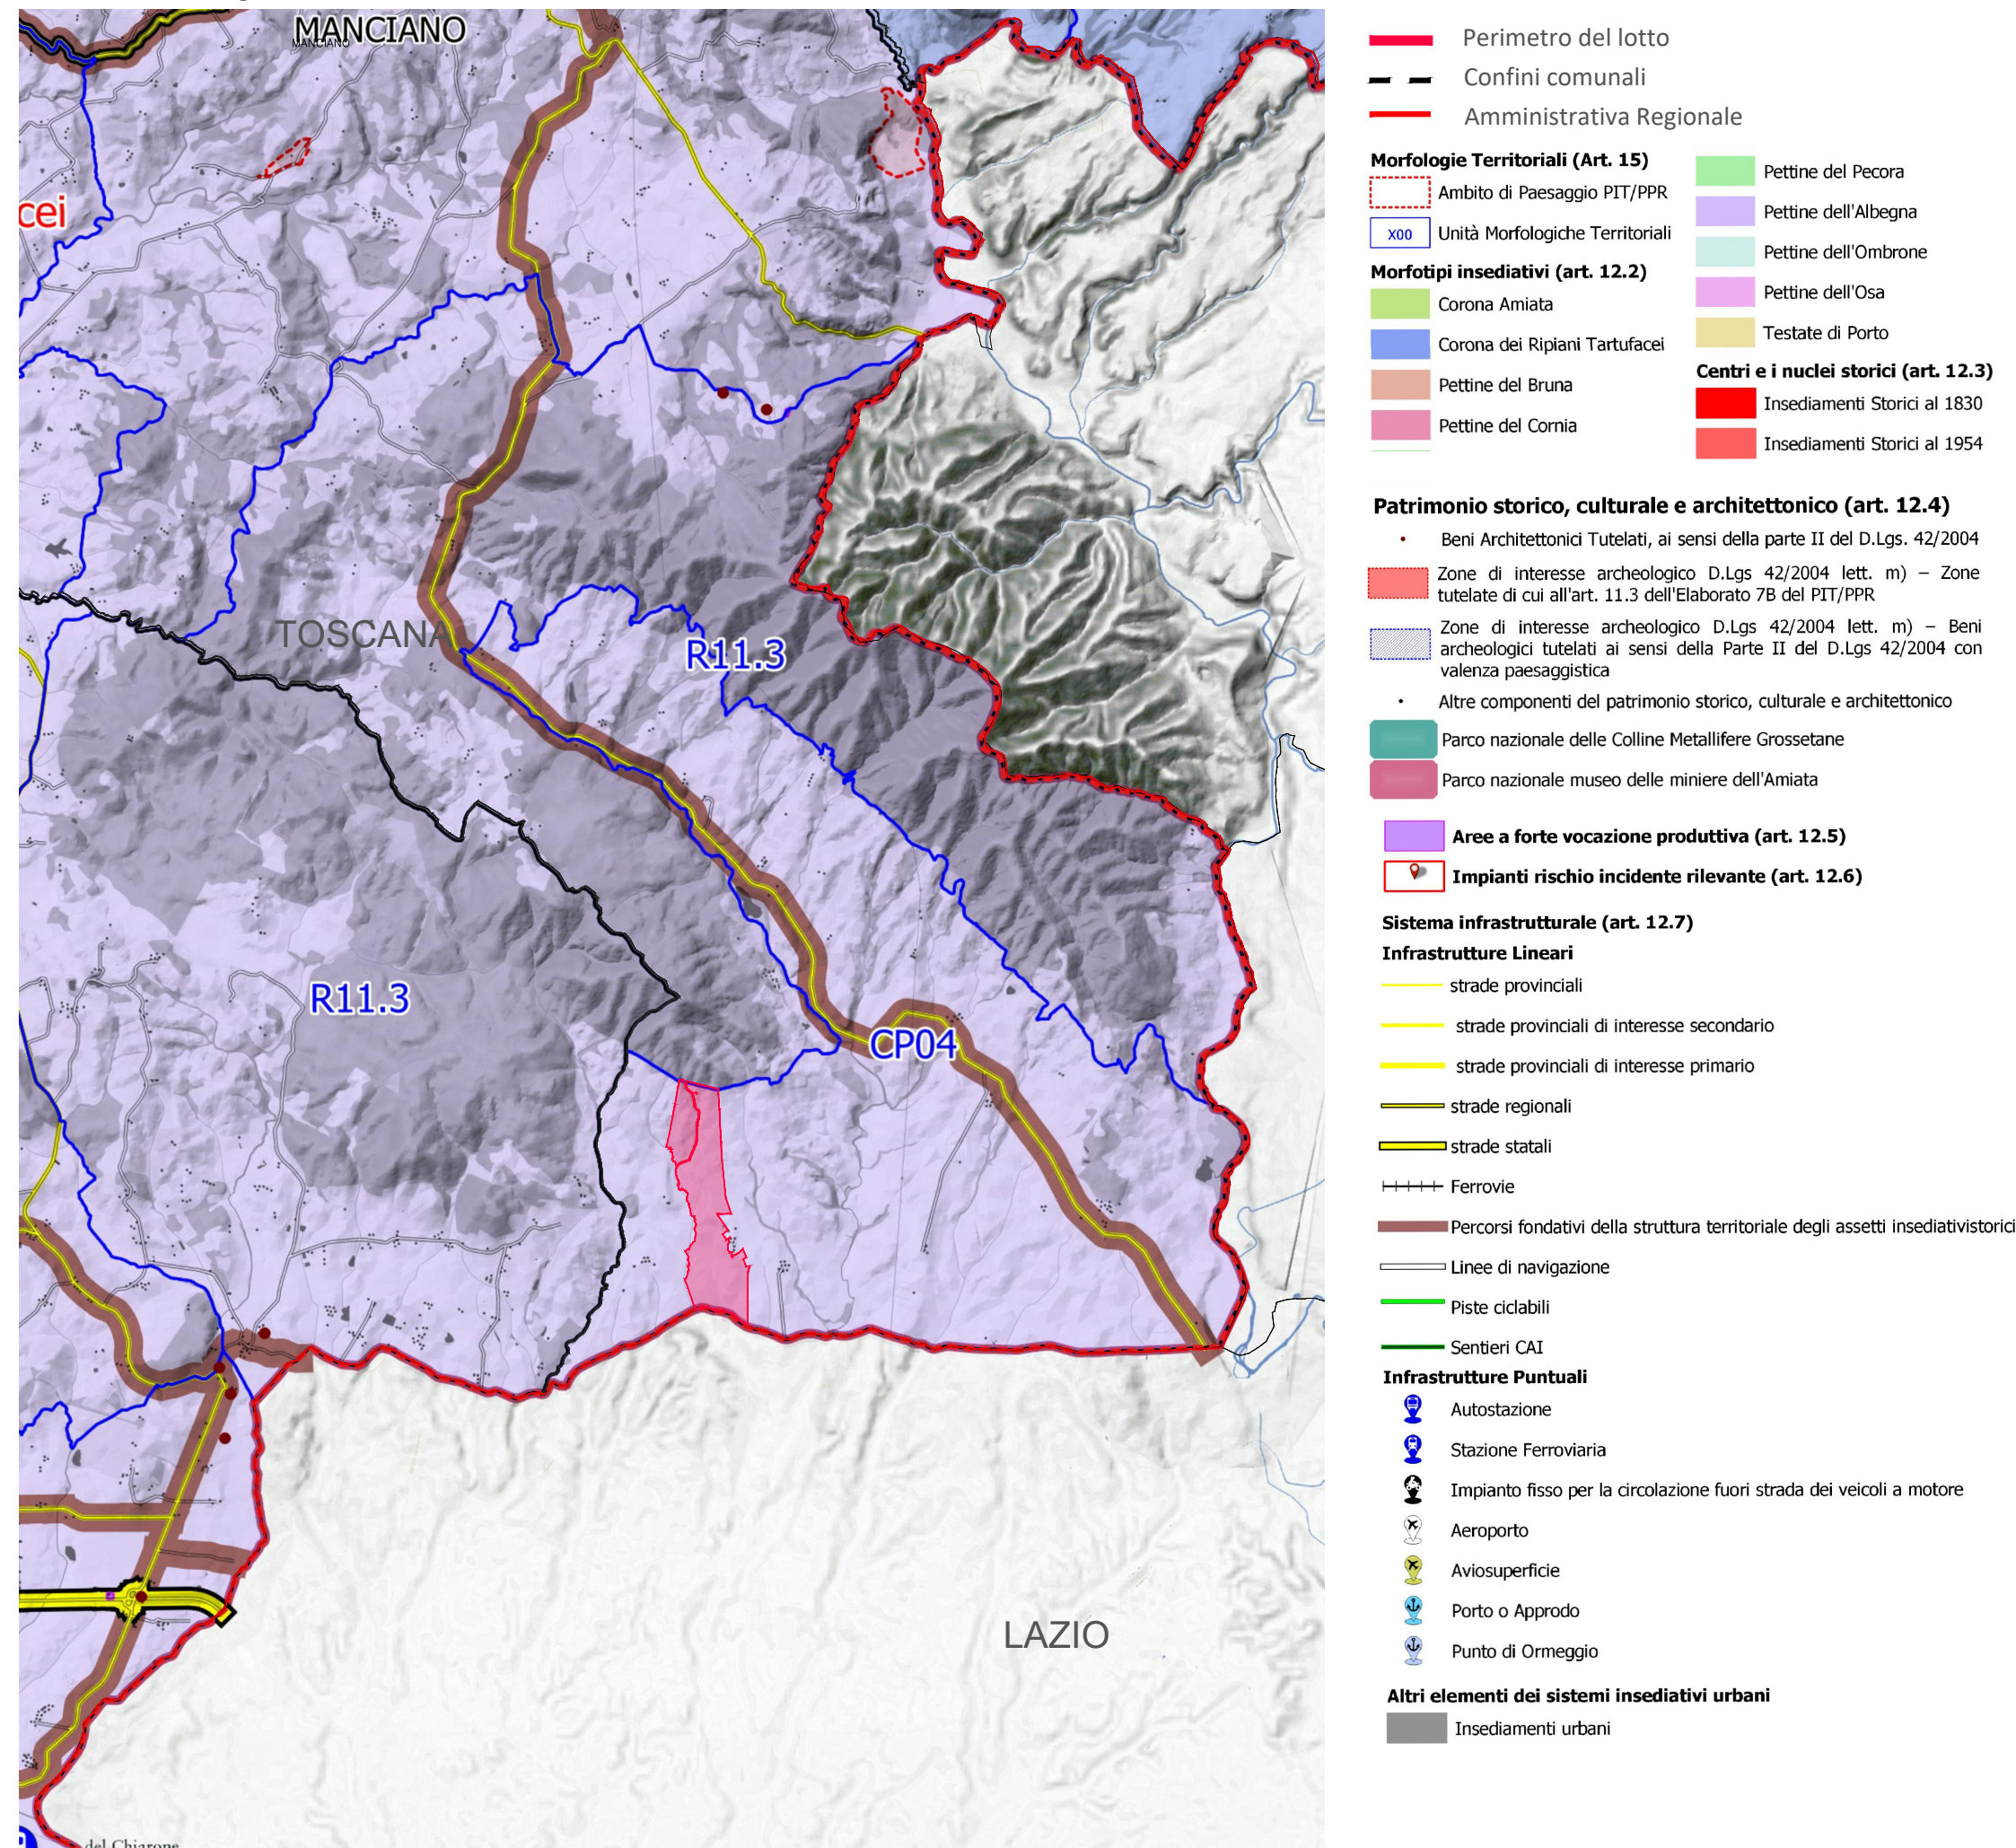

PROGETTO DELLA CENTRALE SOLARE "SOLAR HILLS"
da 85,12 MWp - Manciano (GR)

T03
PROGETTO DEFINITIVO

INQUADRAMENTO SU PTCP
PROVINCIA DI GROSSETO
scala 1:75.000



MAAG
OXY CAPITAL ADVISORS

Proponente
MAAG ULIVO S.R.L.
Via E. Maragliano, 43 - 00151 (RM)

Investitore agricolo superintensivo
OXY CAPITAL ADVISOR S.R.L.
Via A. Berani, 6 - 00151 (RM)

OLIO DANTE

Progetto dell'inserimento paesaggistico e mitigazione
Progettista: Agr. Fabrizio Cembalo Sambiasi, Agr. Alessandro Visalli
Collaboratori: Urb. Patrizia Ruggiero, Arch. Anna Manzo, Agr. Giuseppe Maria Massa

AEDES GROUP
ENGINEERING

MARE RINNOVABILI

Progettazione elettrica e civile
Progettista: Ing. Rolando Roberto, Ing. Giselle Roberto
Collaboratori: Ing. Marco Bellini, Ing. Simone Bonacini

Progettazione oliveto superintensivo
Progettista: Agr. Giuseppe Manzo

Consulenza geologia
Geol. Gaetano Ciccariello

Consulenza archeologia
Apokta S.R.L.
Via 594/Anna dei Lombardi, 16 - 80131 (NA)

rev	descrizione	formato	elaborazione	controllo	approvazione
06	2023				
00	Prima consegna	A1	Patrizia Ruggiero	Alessandro Visalli	Fabrizio Cembalo Sambiasi
01					
02					
03					
04					
05					
06					
07					