


Aree tutelate

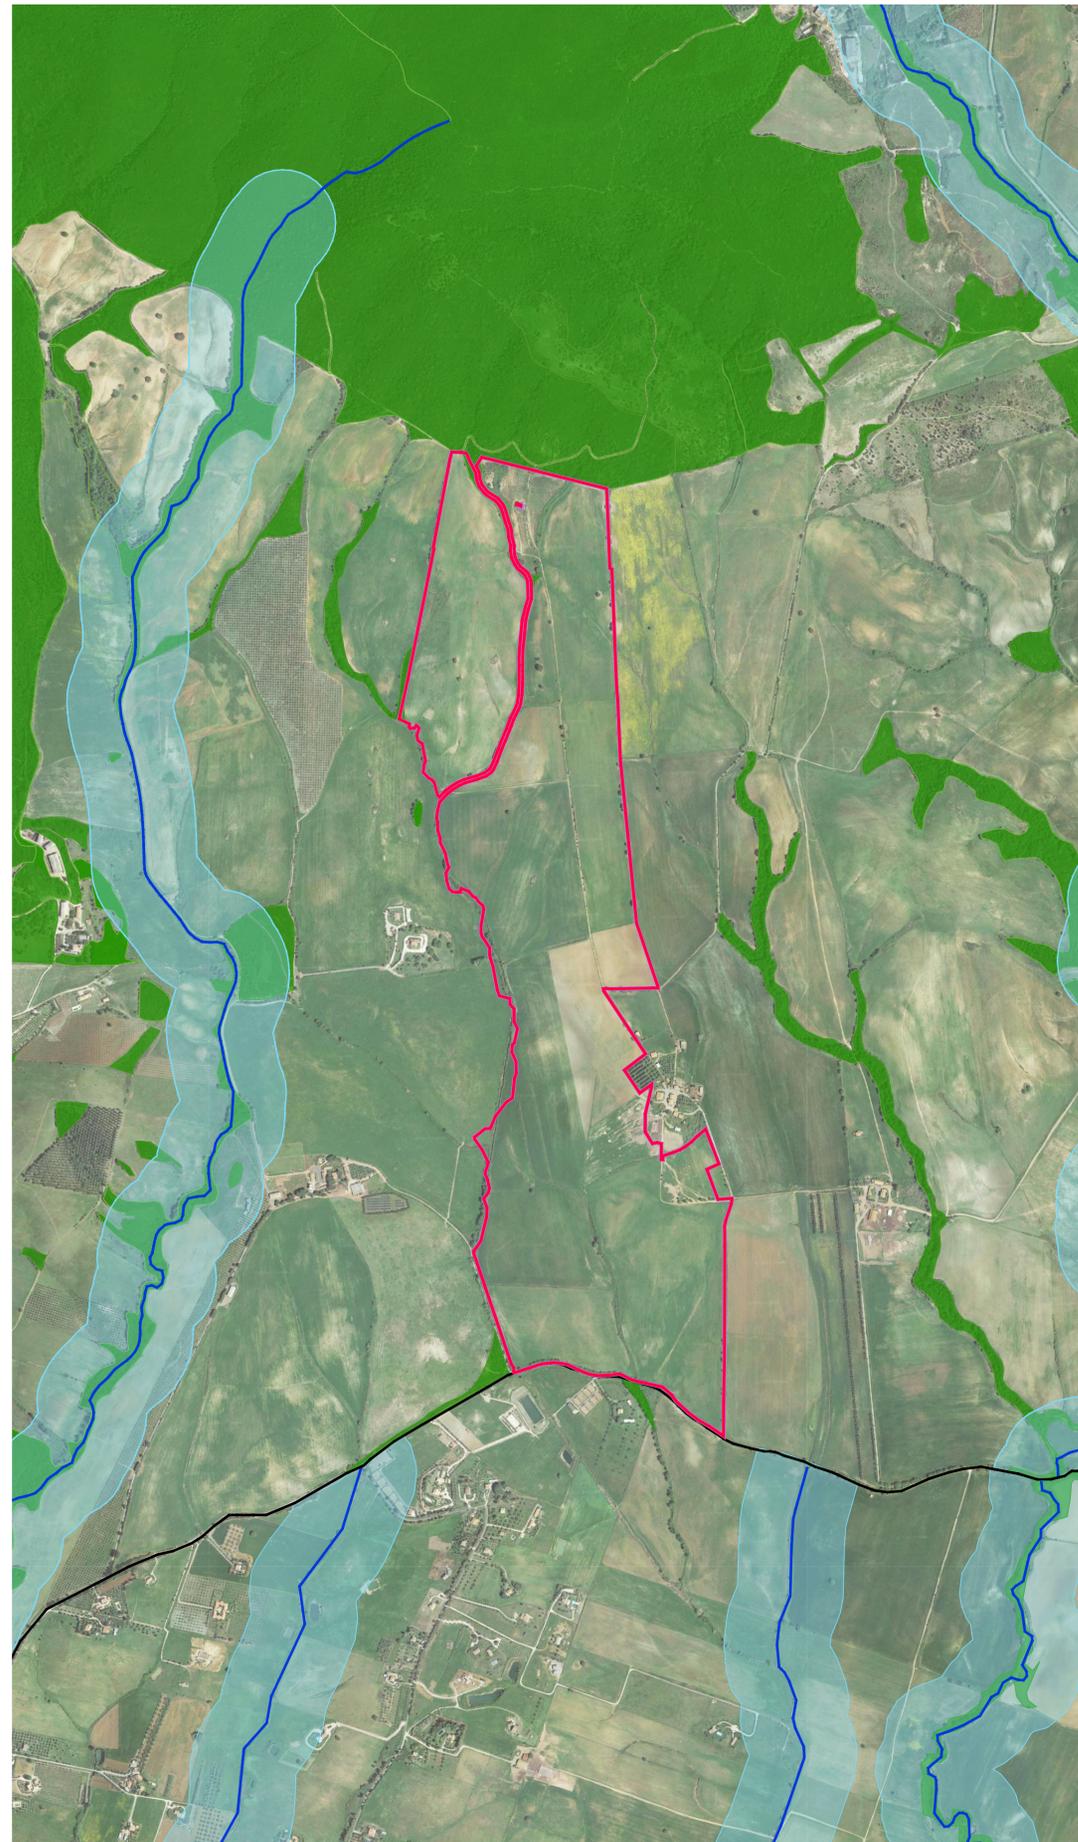

- Legenda - Aree tutelate**
- Perimetro area
 - Acque pubbliche
 - Fascia di rispetto
 - Area boschiva

Vegetazione e manufatti



- Legenda - Vegetazione e manufatti**
- Perimetro area
 - Alberi isolati
 - Filari di alberi
 - Strada provinciale
 - Strada comunale
 - Strada vicinale
 - Sentiero
 - Impluvi
 - Fabbricati
 - Seminativi
 - Arbusti



PROGETTO DELLA CENTRALE SOLARE "SOLAR HILLS"
da 85,12 MWp - Manciano (GR)

T12 STATO DEI LUOGHI
PROGETTO DEFINITIVO scala 1:10.000



MAAG Proponente
MAAG ULIVO S.R.L.
Via E. Maragliano, 43 - 00151 (RM)

OXY CAPITAL ADVISORS Investitore agricolo superintensivo
OXY CAPITAL ADVISOR S.R.L.
Via A. Bertani, 6 - 20154 Milano

progetto verde Progetto dell'inserimento paesaggistico e mitigazione
Progettista: Agr. Fabrizio Cembalo Sambiasi, Agr. Alessandro Visalli
Collaboratori: Urb. Patrizia Ruggiero, Agr. Anna Menzo, Agr. Giuseppe Maria Massa
studio di architettura del paesaggio

AEDES GROUP Progettazione elettrica e civile
INGEGNERIA
Progettista: Ing. Rolando Roberto, Ing. Giselle Roberto
Collaboratori: Ing. Marco Bellini, Ing. Simone Bonacini

MARE RINNOVABILI Consulenza geologica e Consulenza archeologica
Geol. Gaetano Coccarelli, Apolita S.R.L.
Via Saffarna dei Lombardi, 16 - 80131 Napoli

OLIO DANTE

ING. ROLANDO ROBERTO

rev.	descrizione	formato	elaborazione	controllo	approvazione		
06	2023	00	Prima consegna	A1	Patrizia Ruggiero	Alessandro Visalli	Fabrizio Cembalo Sambiasi
		01					
		02					
		03					
		04					
		05					
		06					
		07					