


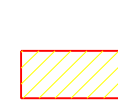
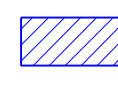















LEGENDA

SIMBOLOGIA CARTOGRAFICA


-  Gasdotto in progetto
-  Gasdotti in esercizio
-  Altri gasdotti in progetto
-  Aree impianti stacco-terminale in progetto
-  Aree impianti stacco-terminale esistenti
-  Limite sovrapposizione fogli
-  Limite fogli
-  Gallerie, Tunnel, Mini-Microtunnel, Raise Boring e T.O.C.
-  Impianti di linea in progetto
-  Impianti di linea su rete in esercizio
-  Altre condotte da terzi
-  Strada di accesso all'impianto
-  Piazzola di stoccaggio tubazioni
-  Strade di accesso provvisorio
-  Gasdotto da porre fuori esercizio e recuperare

SIMBOLOGIA MECCANICA

-  Punto di intercettazione di derivazione importante (P.I.D.I.) - LINEA
-  Punto di intercettazione di derivazione importante (P.I.D.I.) - DERIVAZIONE
-  Punto di intercettazione di linea




LEGENDA TEMATICA

-  Impatto alto
-  Impatto medio
-  Impatto basso
-  Impatto trascurabile
-  Impatto nullo

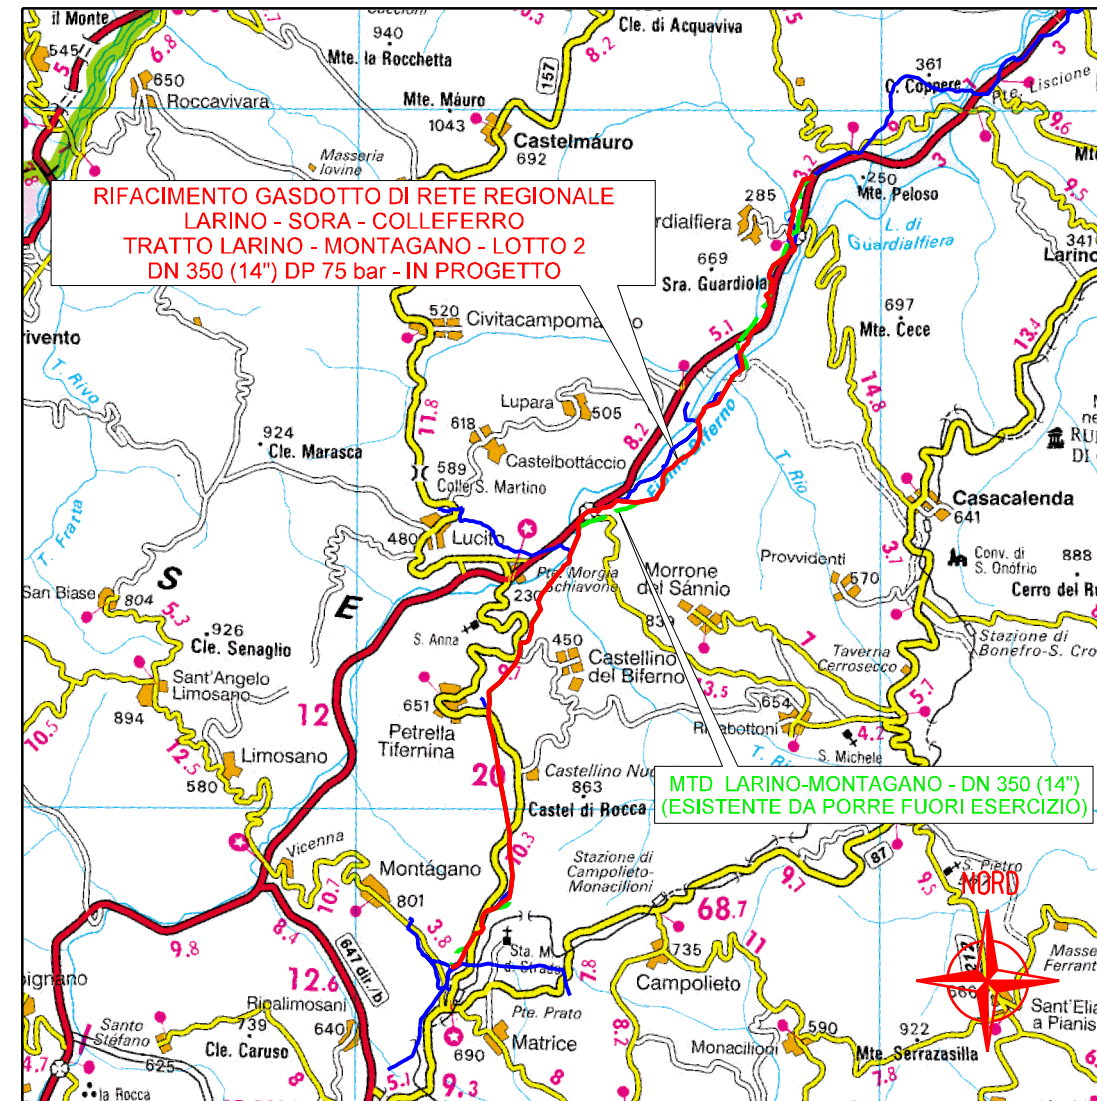

COROGRAFIA 1:200.000


Il presente disegno e' di proprieta' aziendale - La Societa' tutelera' i propri diritti a termine di legge.

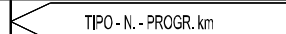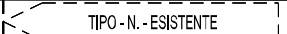Progressiva chilometrica	N.	
Comuni		
Province		
Impianti	 TIPO - N. - PROGR. km	 TIPO - N. - ESISTENTE
Attraversamenti	 TIPOLOGIA ATTRAVERSATA (SS n. ##, corso d'acqua, ferrovia, ecc.)	
Fauna ed ecosistemi		
Suolo e sottosuolo		
Ambiente idrico		
Vegetazione		
Paesaggio		

0	05/2023	EMISSIONE PER PERMESSI			GUALTIERI	LUCI	BARCI		
REV.	DATA	DESCRIZIONE			ELABORATO	VERIFICATO	APPROVATO		
		 Progettista		Rif. BE: 4236/01				COMMESSA	UNITA'
						5733/1		001	
RIFACIMENTO METANODOTTO DI RETE REGIONALE					DISEGNO PG-D-1015				
LARINO - SORA - COLLEFERRO					REVISIONE 0				
TRATTO LARINO - MONTAGANO - LOTTO 2					FG. 1 DI 8				
DN 350 (14") DP 60 bar					SCALA 1:10.000				
IMPATTO TRANSITORIO									



RIFACIMENTO GASDOTTO DI RETE REGIONALE
 LARINO - SORA - COLLEFERRO
 TRATTO LARINO - MONTAGANO - LOTTO 2
 DN 350 (14") DP 75 bar

IMPATTO TRANSITORIO

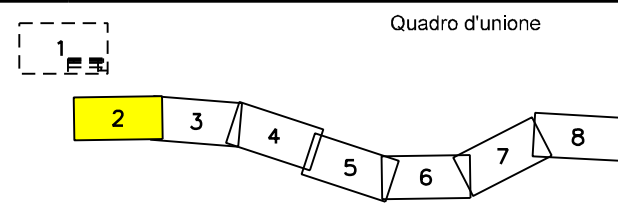

0	05/2023	EMISSIONE PER PERMESSI	GUALTIERI	LUCI	BARCI
REV.	DATA	DESCRIZIONE	ELABORATO	VERIFICATO	APPROVATO
		Progettista	Rif. BE: 4236/01		
		Comm.		5733/1-001	
		Dis.		PG-D-1015	


Foglio
 2
 di 8
 Scala
 1:10.000

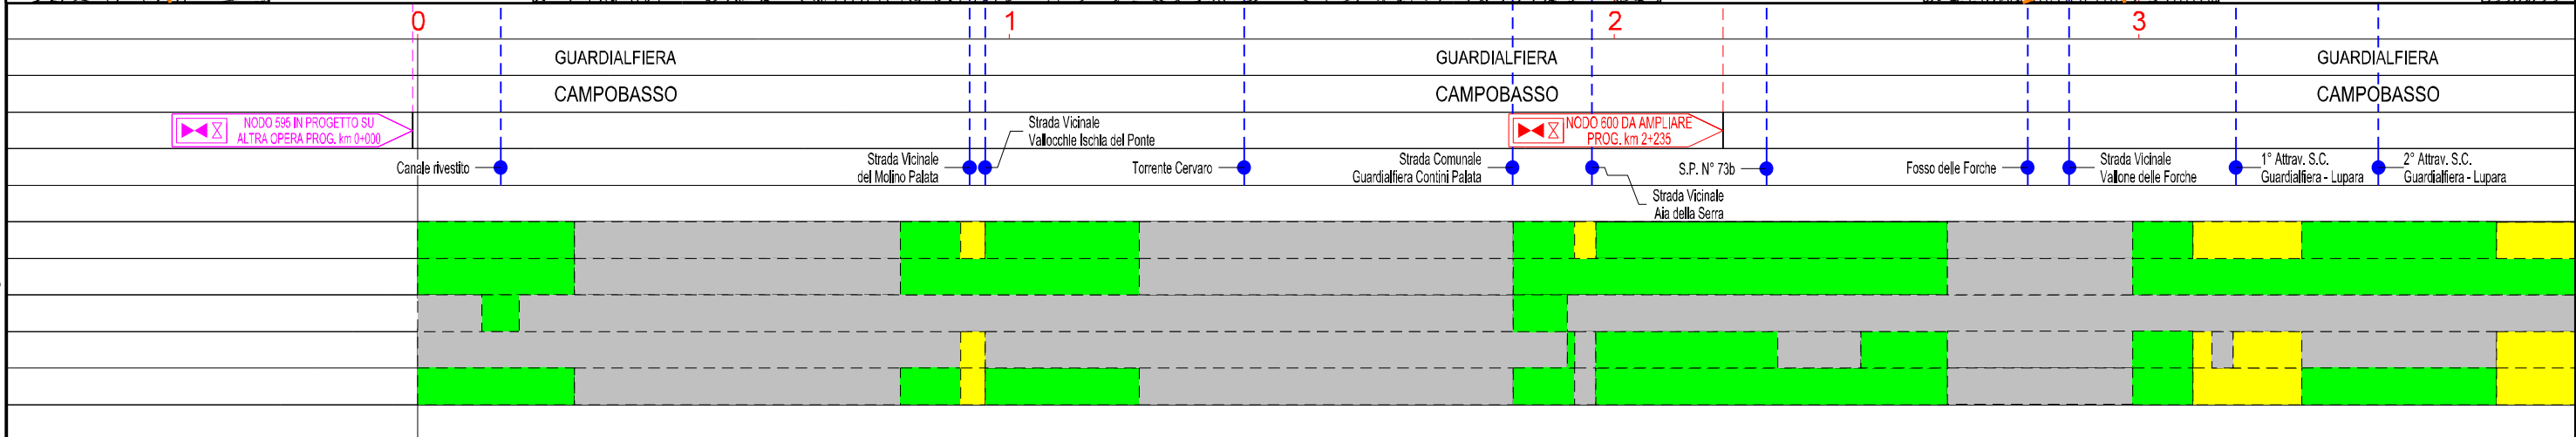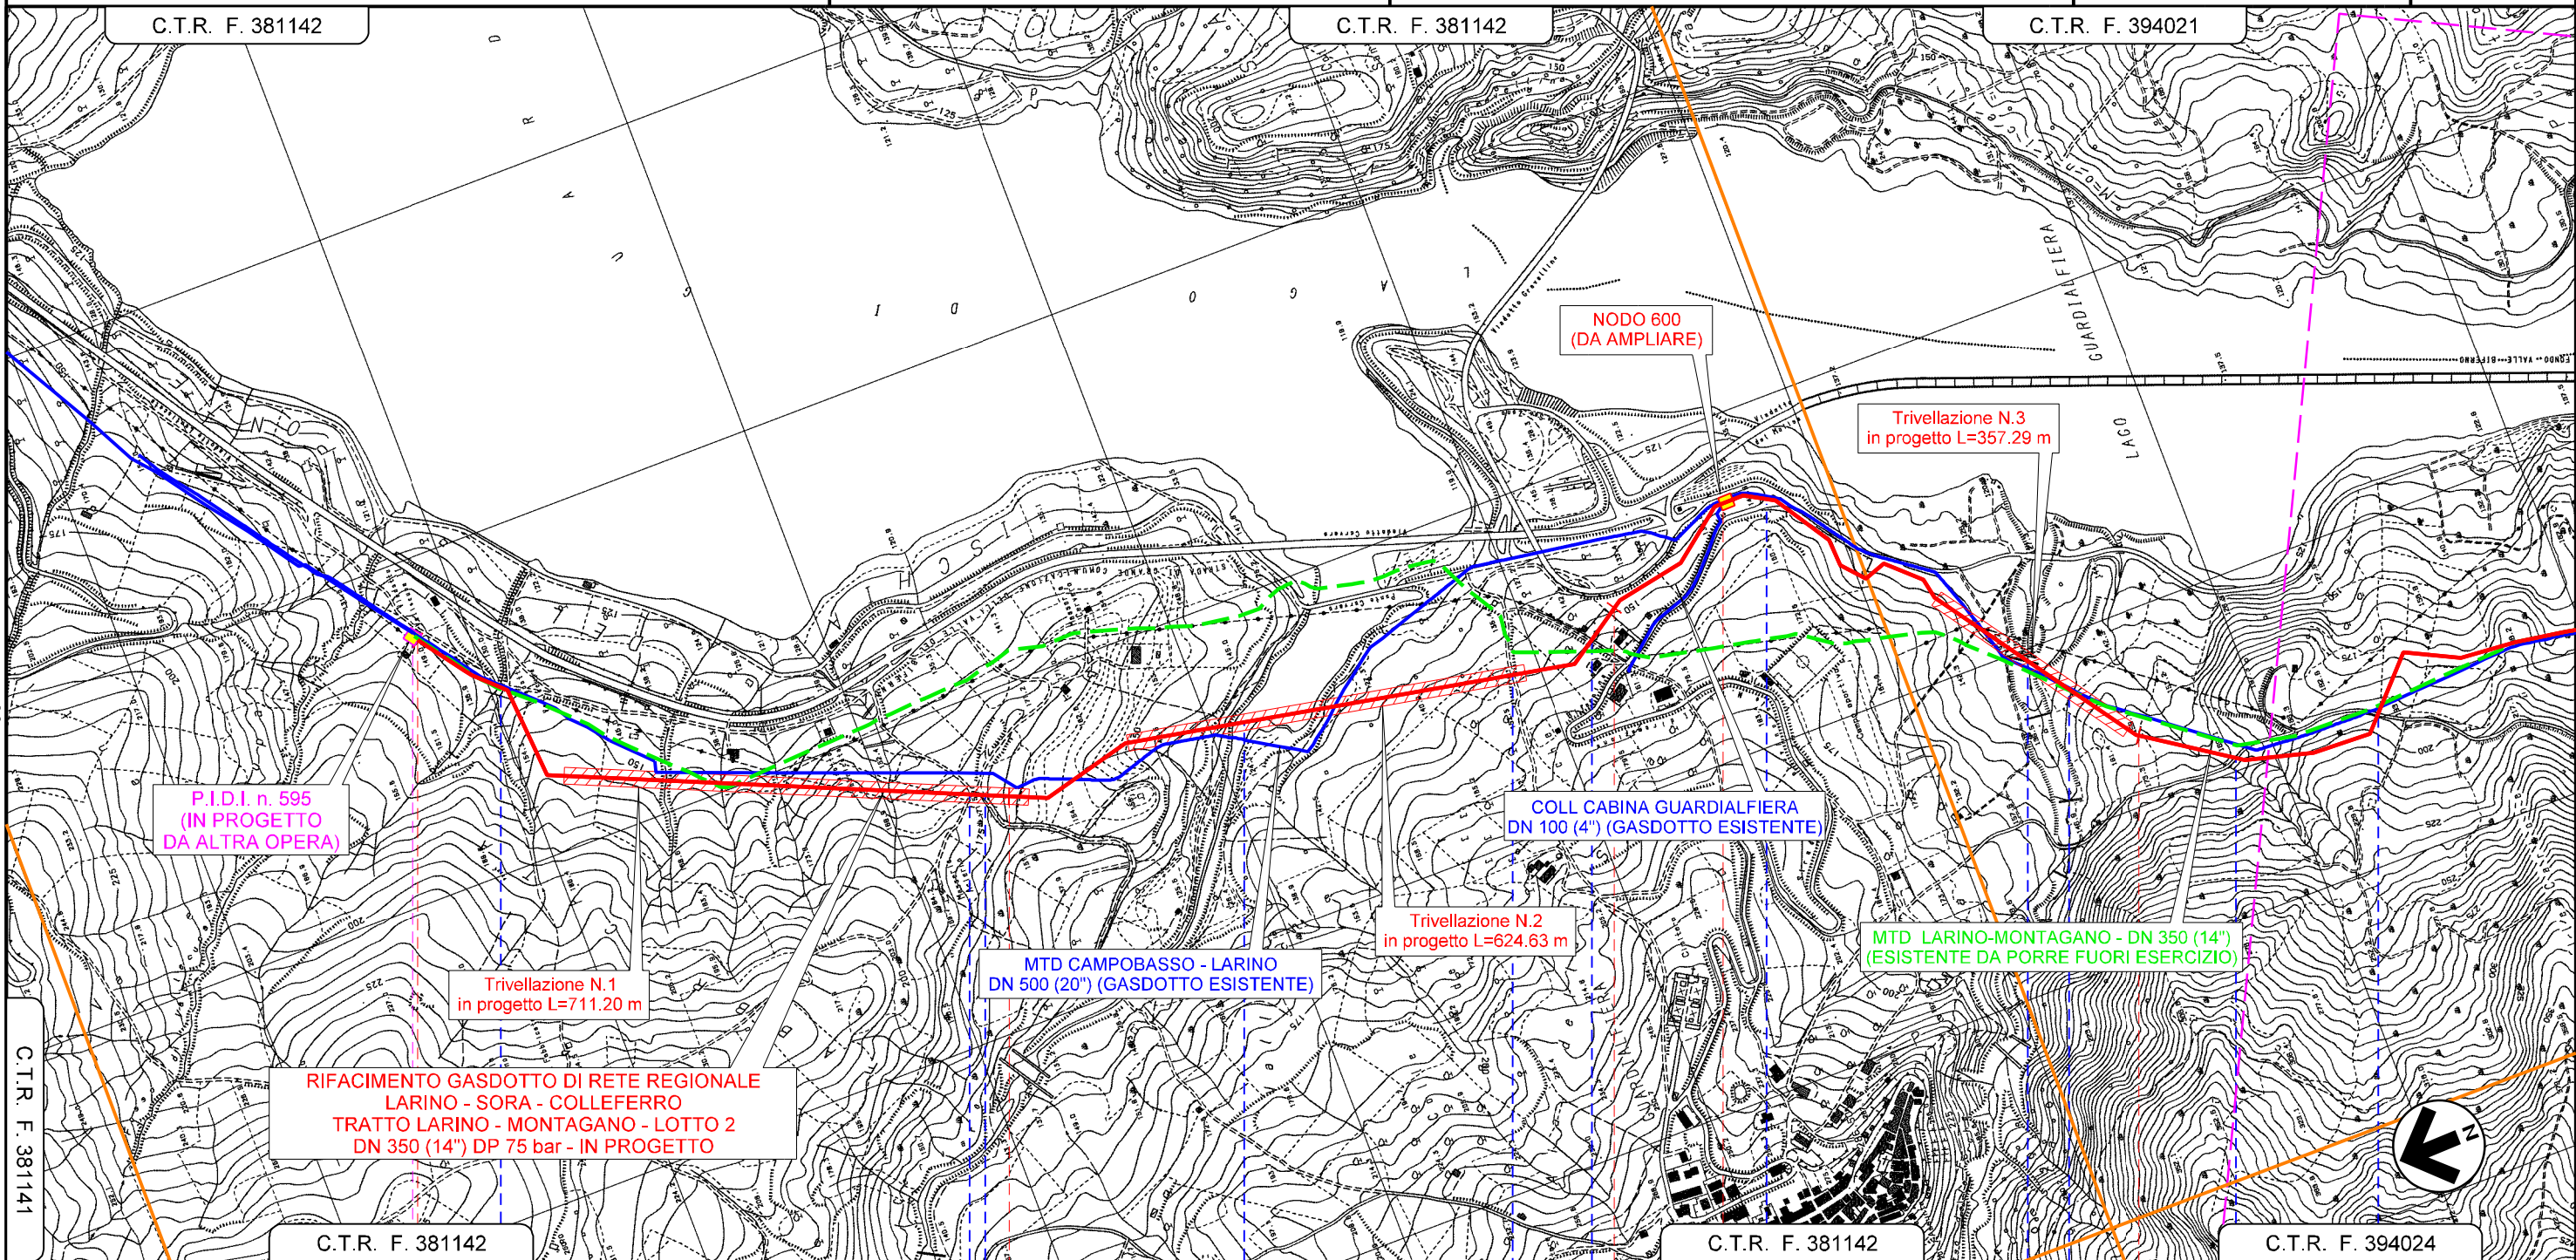

Il presente disegno e' di proprieta' aziendale - La Societa' tutelera' i propri diritti o termine di legge.




RIFACIMENTO GASDOTTO DI RETE REGIONALE
 LARINO - SORA - COLLEFERRO
 TRATTO LARINO - MONTAGANO - LOTTO 2
 DN 350 (14") DP 75 bar

IMPATTO TRANSITORIO

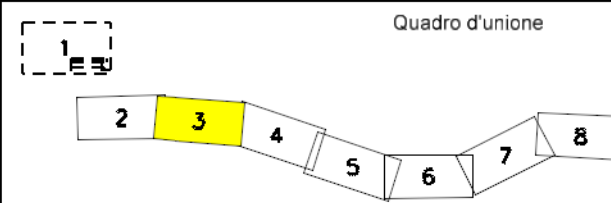

0	05/2023	EMISSIONE PER PERMESSI	GUALTIERI	LUCI	BARCI
REV.	DATA	DESCRIZIONE	ELABORATO	VERIFICATO	APPROVATO
		Progettista	Rif. BE: 4236/01		
		Comm.	5733/1-001		
		Dis.	PG-D-1015		


Foglio
 3
 di 8
 Scala
 1:10.000

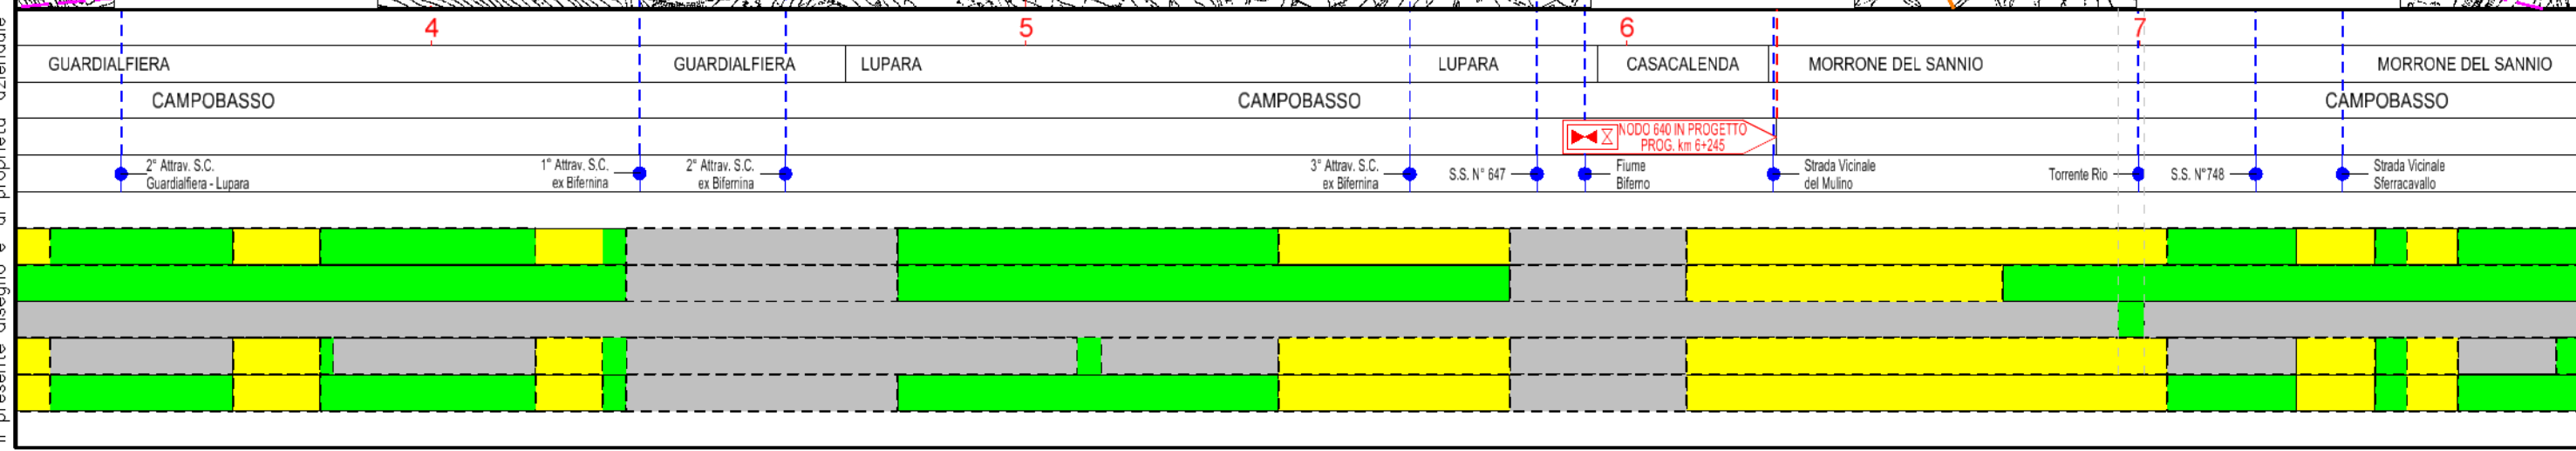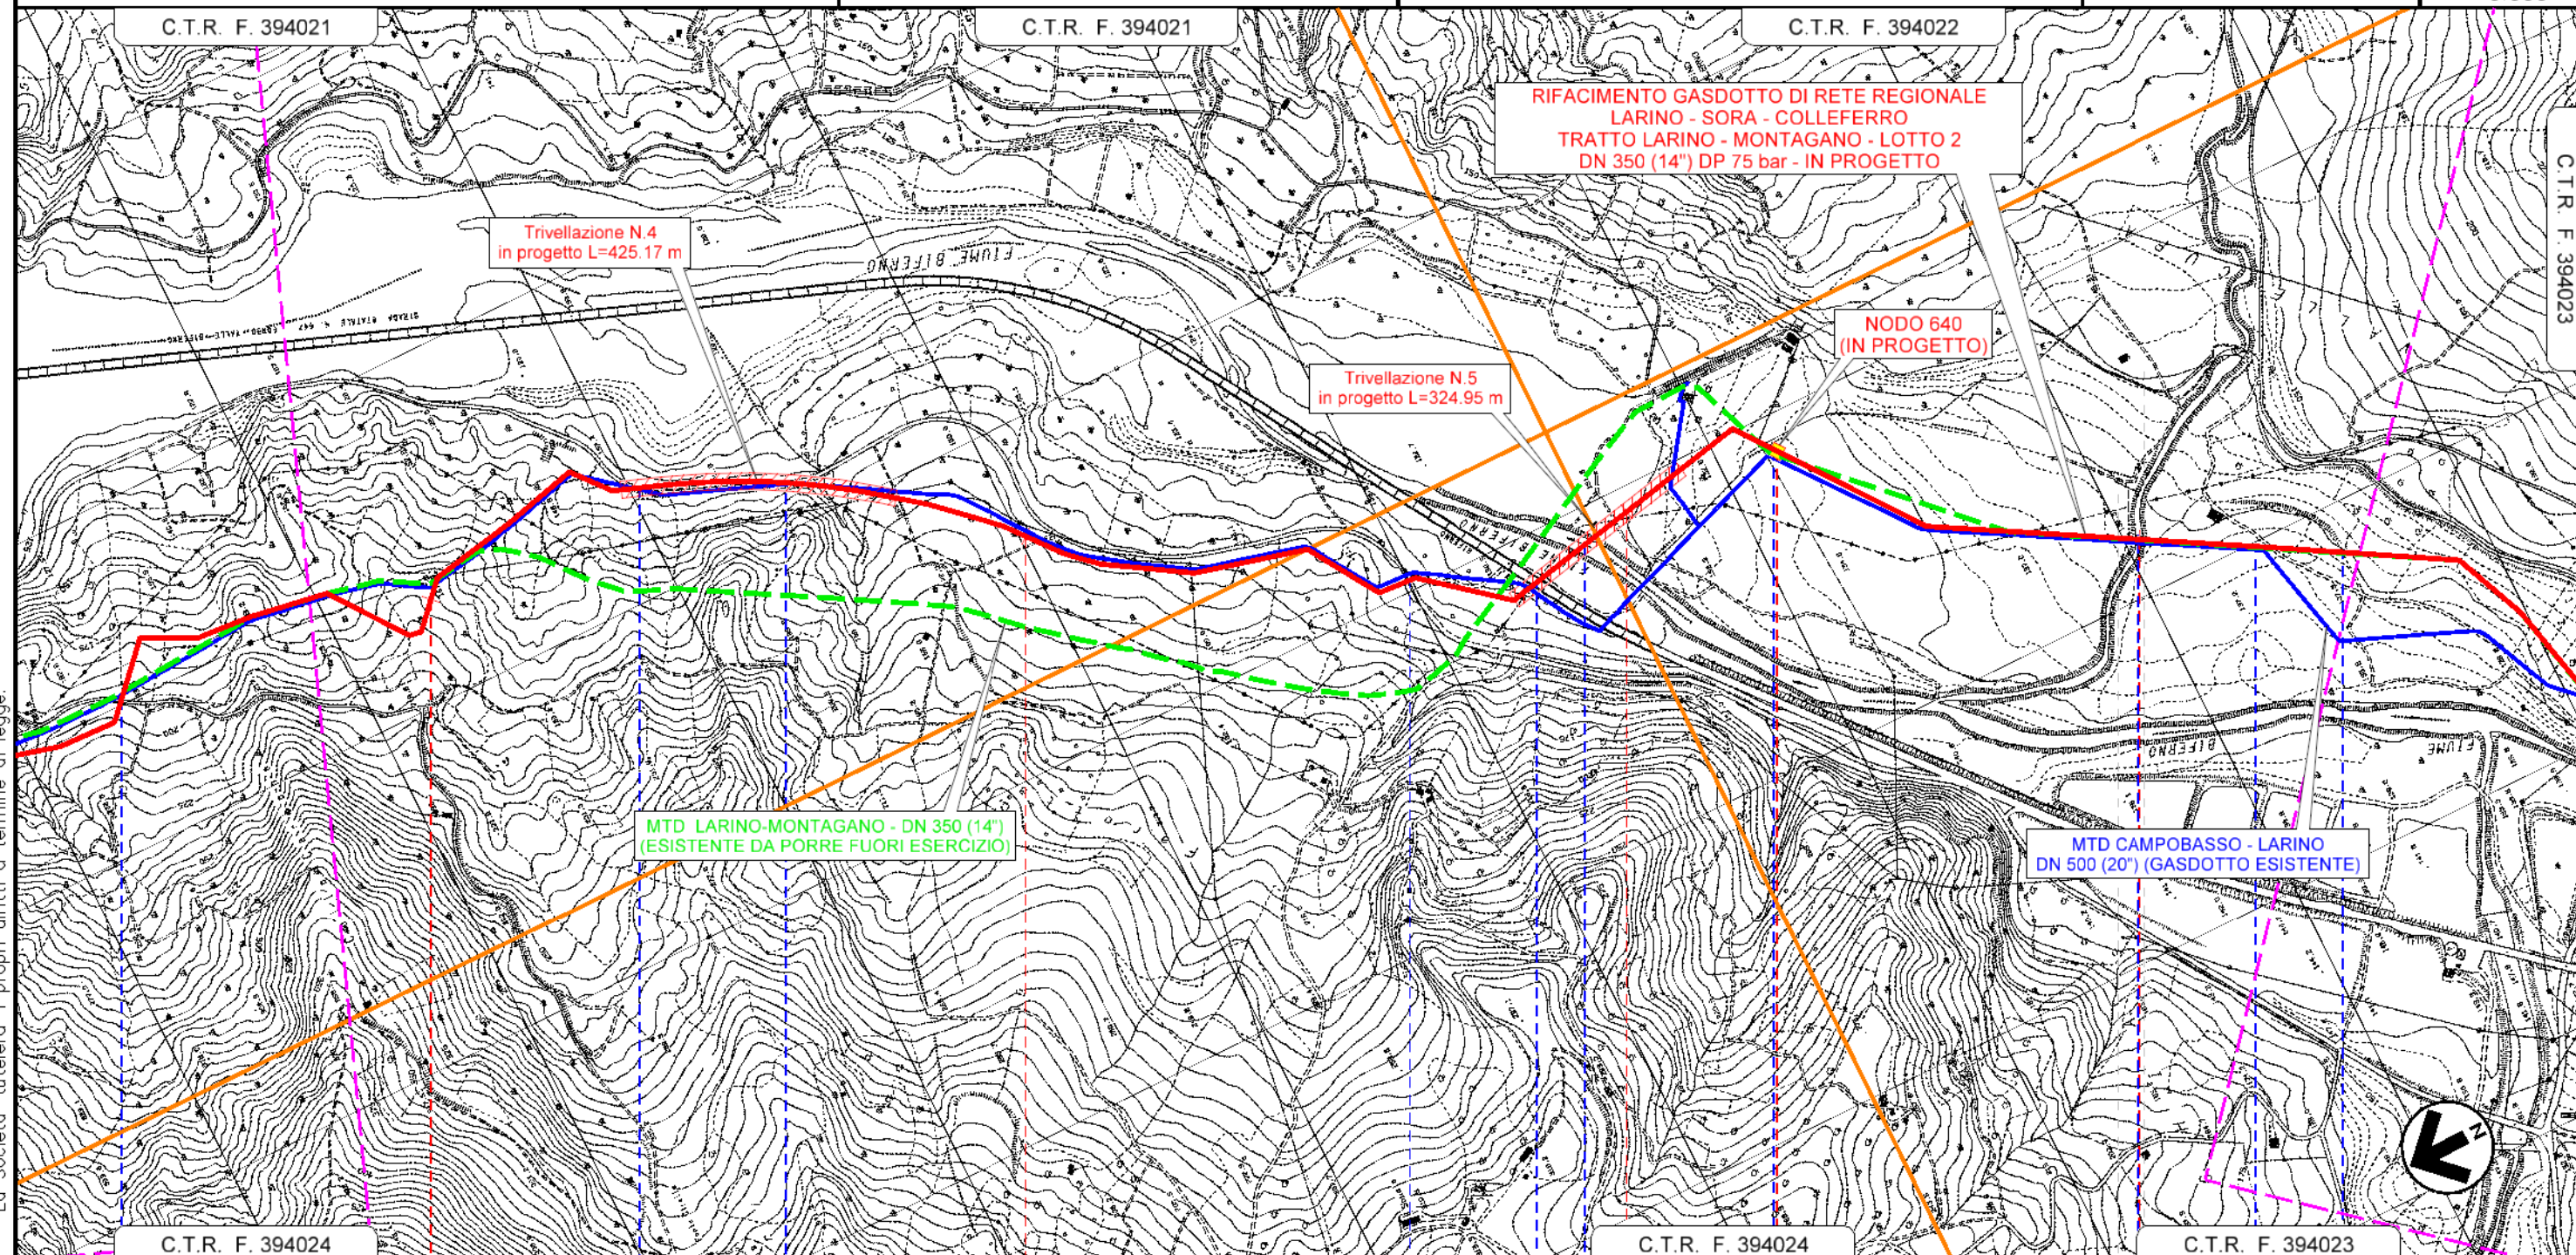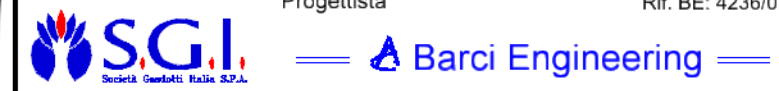

Il presente disegno è di proprietà aziendale e di proprietà tutelera i propri diritti a termine di legge.



RIFACIMENTO GASDOTTO DI RETE REGIONALE
 LARINO - SORA - COLLEFERRO
 TRATTO LARINO - MONTAGANO - LOTTO 2
 DN 350 (14") DP 75 bar

IMPATTO TRANSITORIO

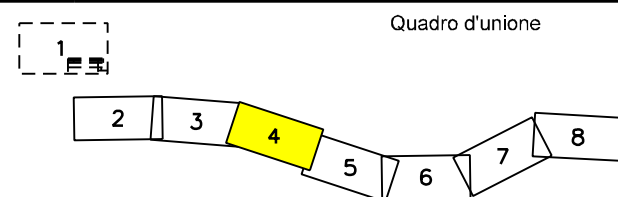

0	05/2023	EMISSIONE PER PERMESSI	GUALTIERI	LUCI	BARCI
REV.	DATA	DESCRIZIONE	ELABORATO	VERIFICATO	APPROVATO
Progettista			Rif. BE: 4236/01		
SGL Società Gasdotti Italia S.P.A.			Barci Engineering		
Comm.			5733/1-001		
Dis.			PG-D-1015		


Foglio
 4
 di 8
 Scala
 1:10.000

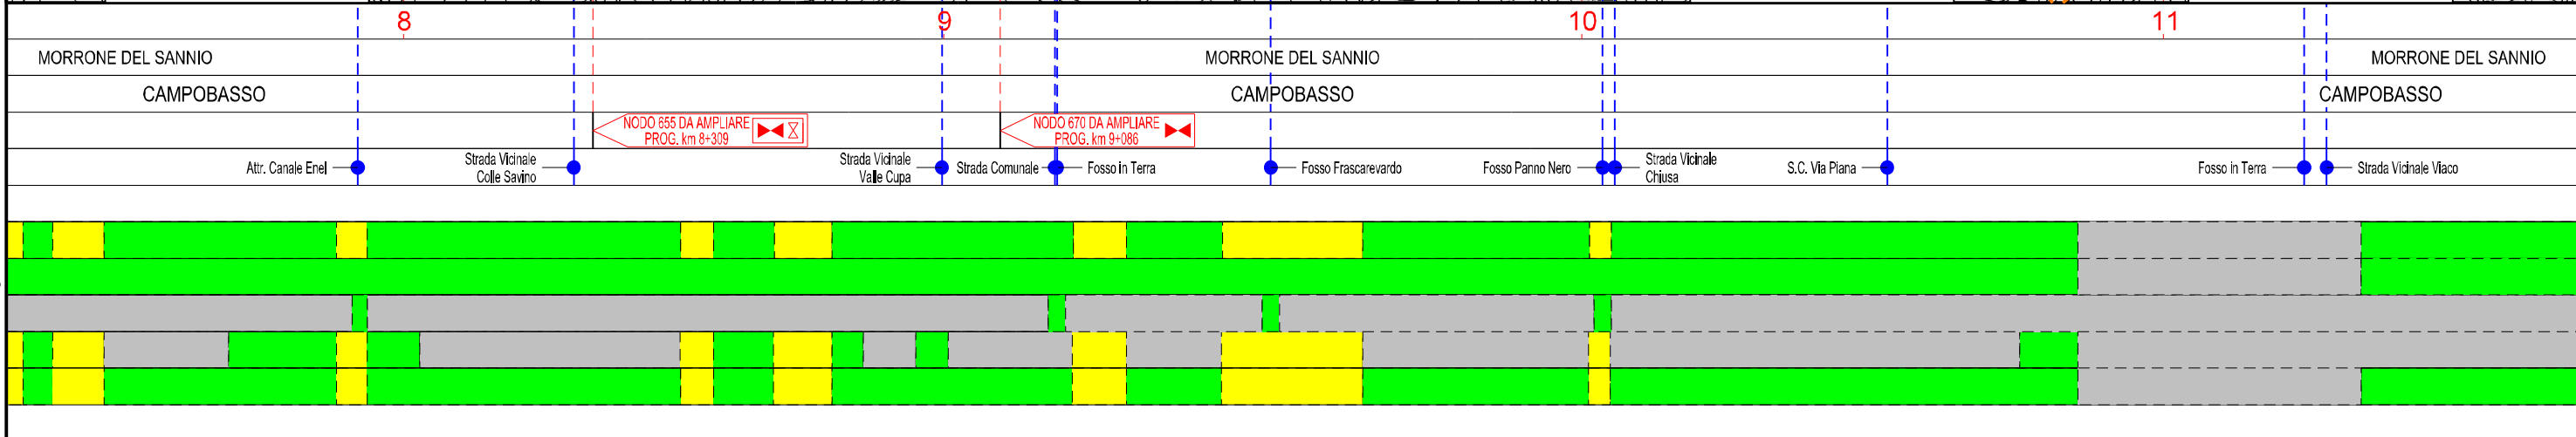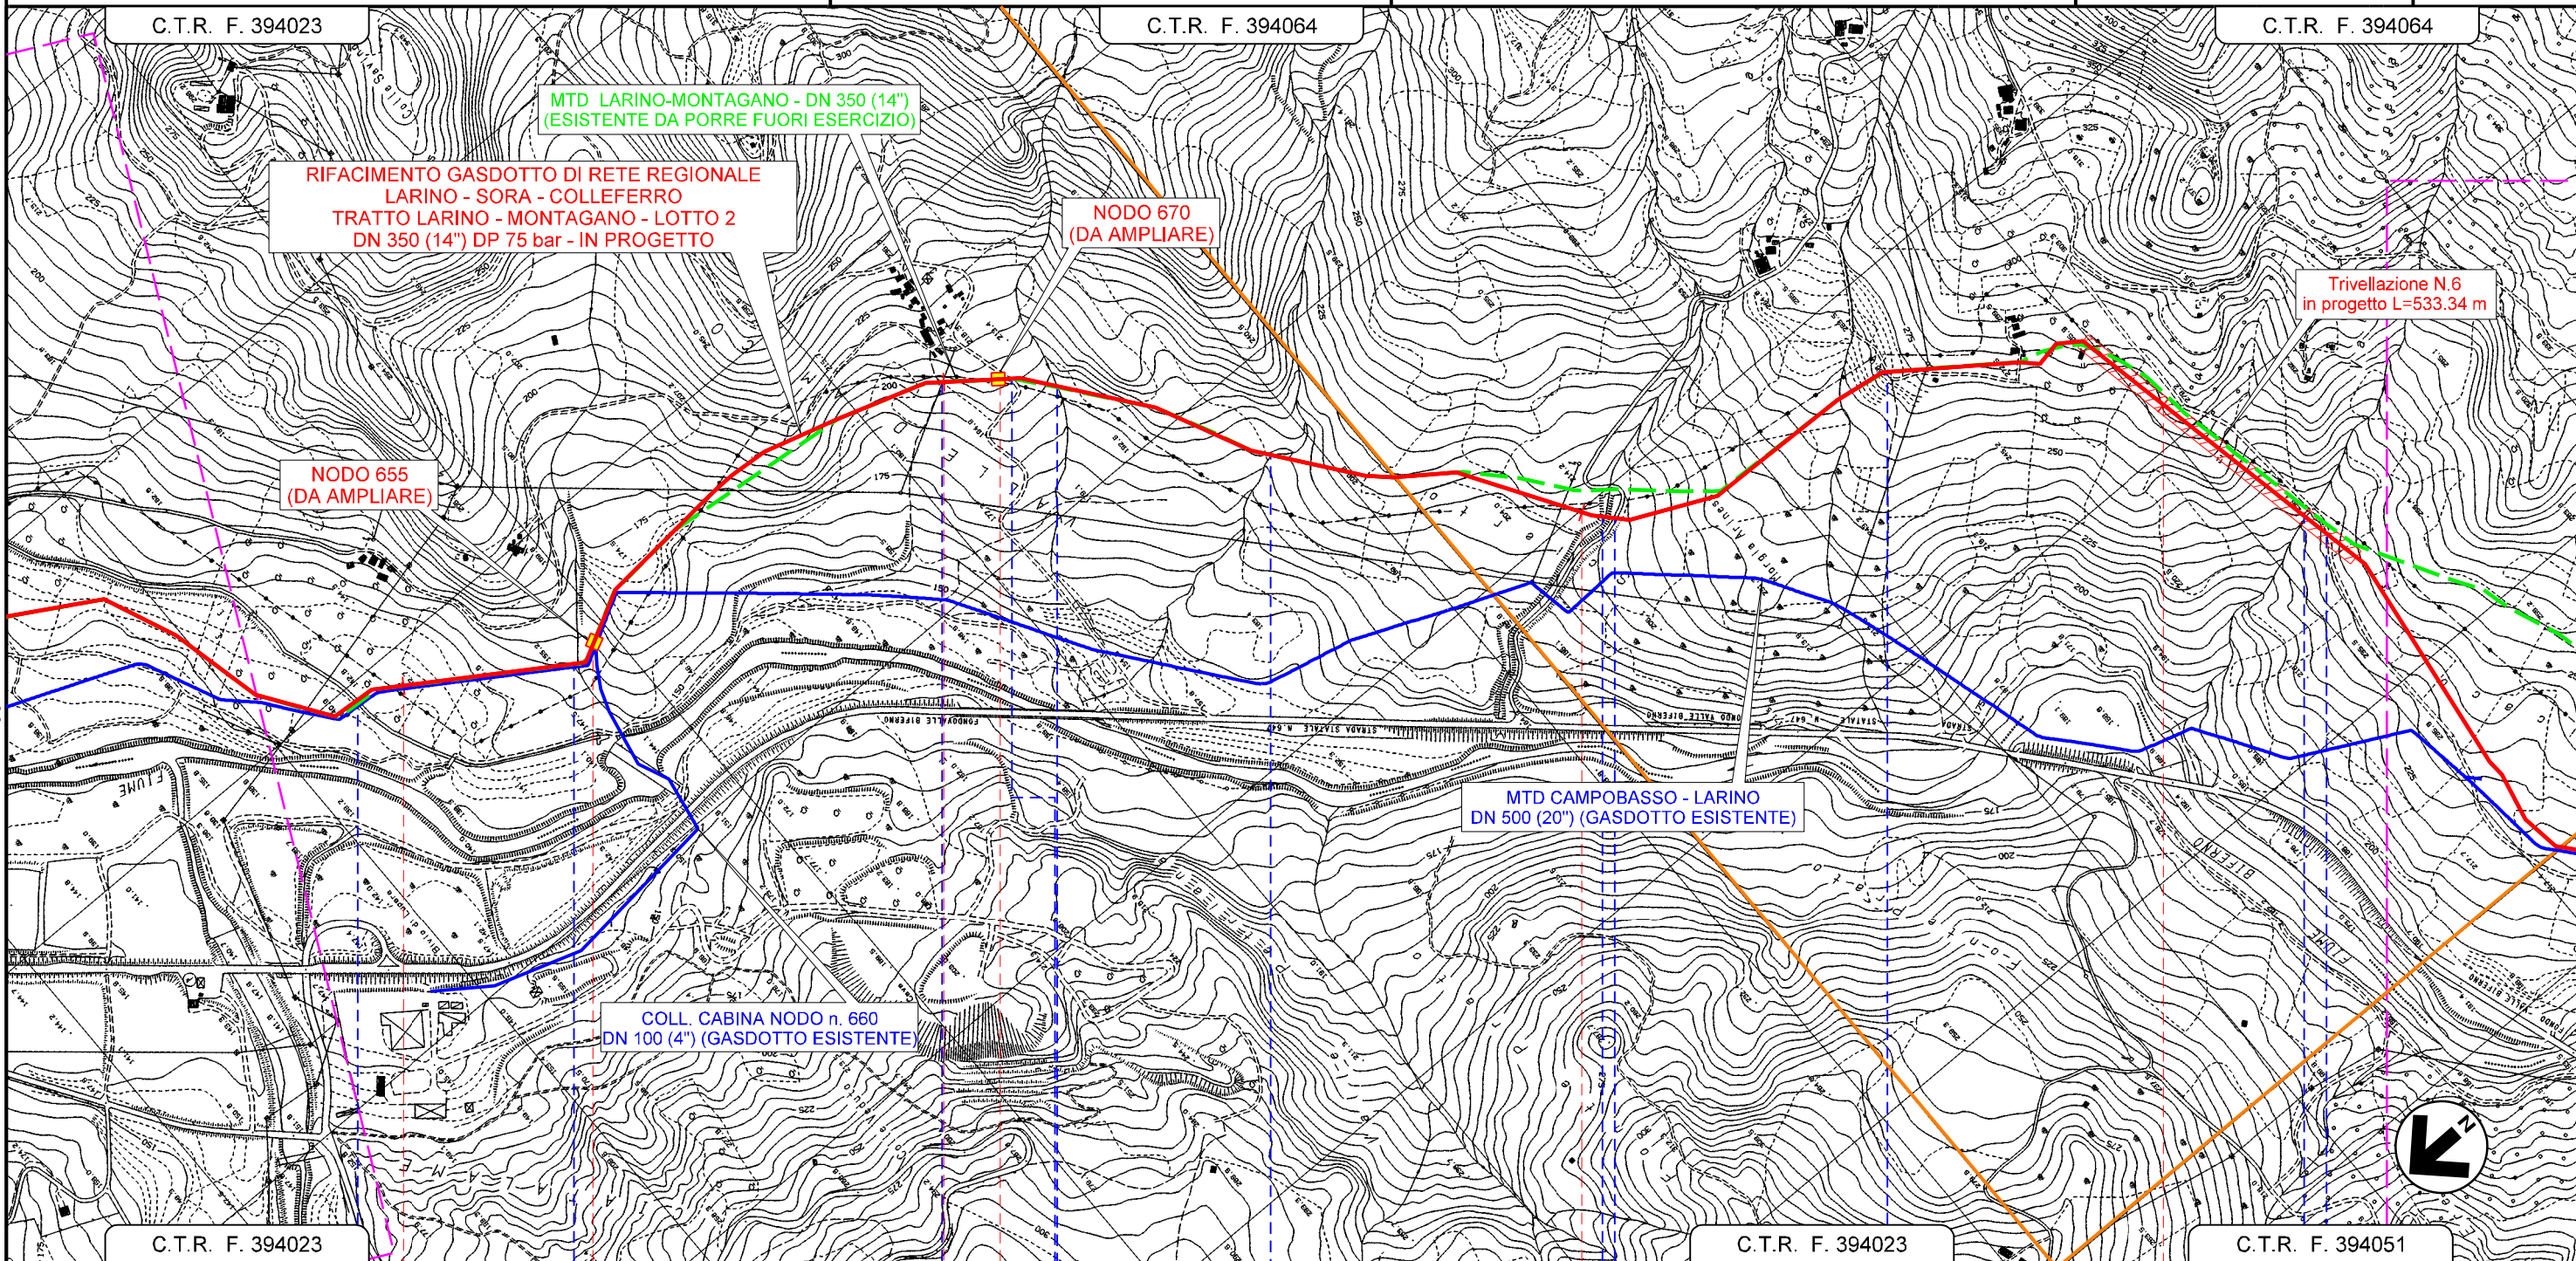

La Società tutelera i propri diritti a termine di legge.
 Il presente disegno e di proprieta aziendale



RIFACIMENTO GASDOTTO DI RETE REGIONALE
 LARINO - SORA - COLLEFERRO
 TRATTO LARINO - MONTAGANO - LOTTO 2
 DN 350 (14") DP 75 bar

IMPATTO TRANSITORIO

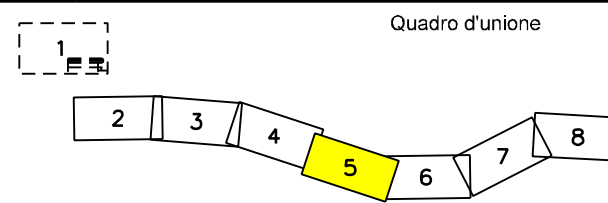

0	05/2023	EMISSIONE PER PERMESSI	GUALTIERI	LUCI	BARCI
REV.	DATA	DESCRIZIONE	ELABORATO	VERIFICATO	APPROVATO
		Progettista	Rif. BE: 4236/01		
			Comm.	5733/1-001	
			Dis.	PG-D-1015	


Foglio
 5
 di 8
 Scala
 1:10.000

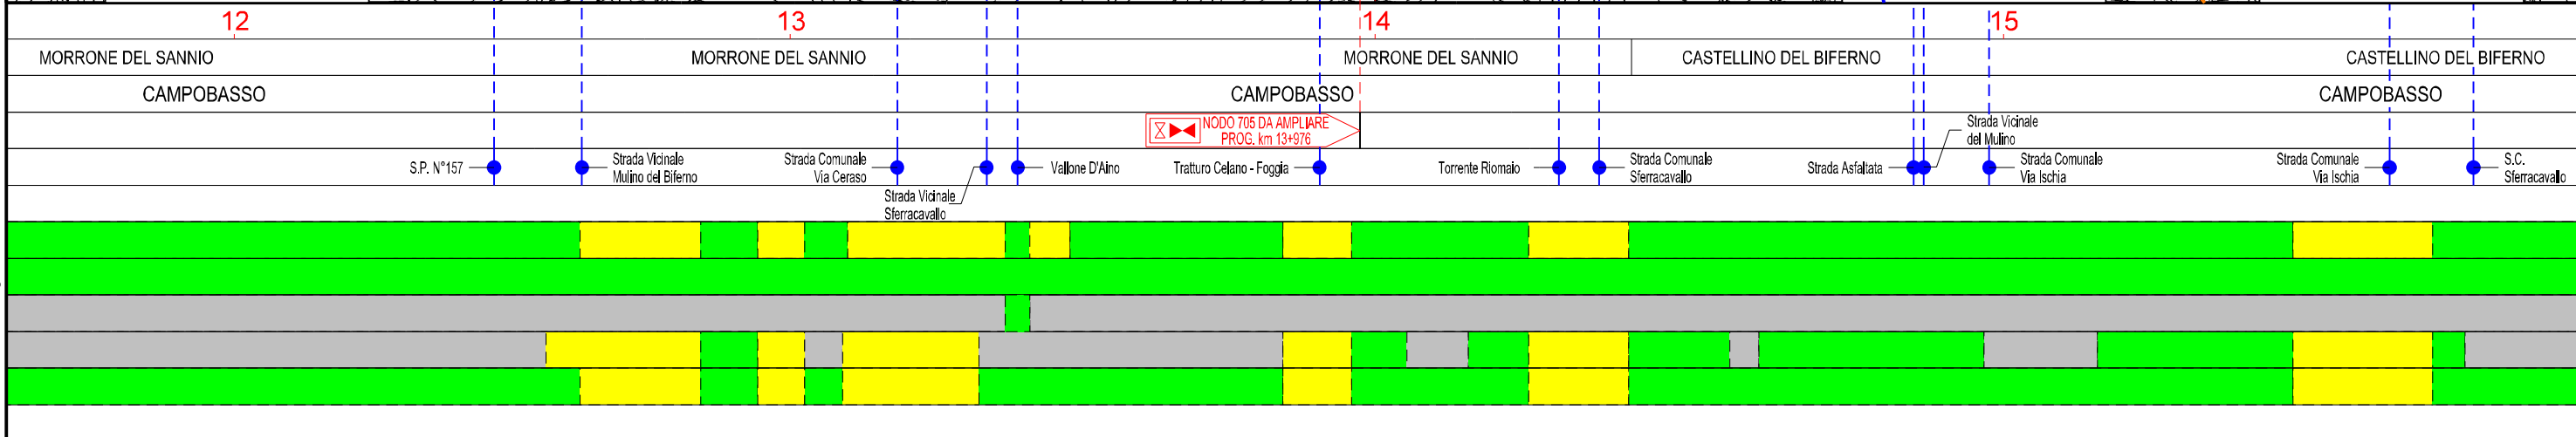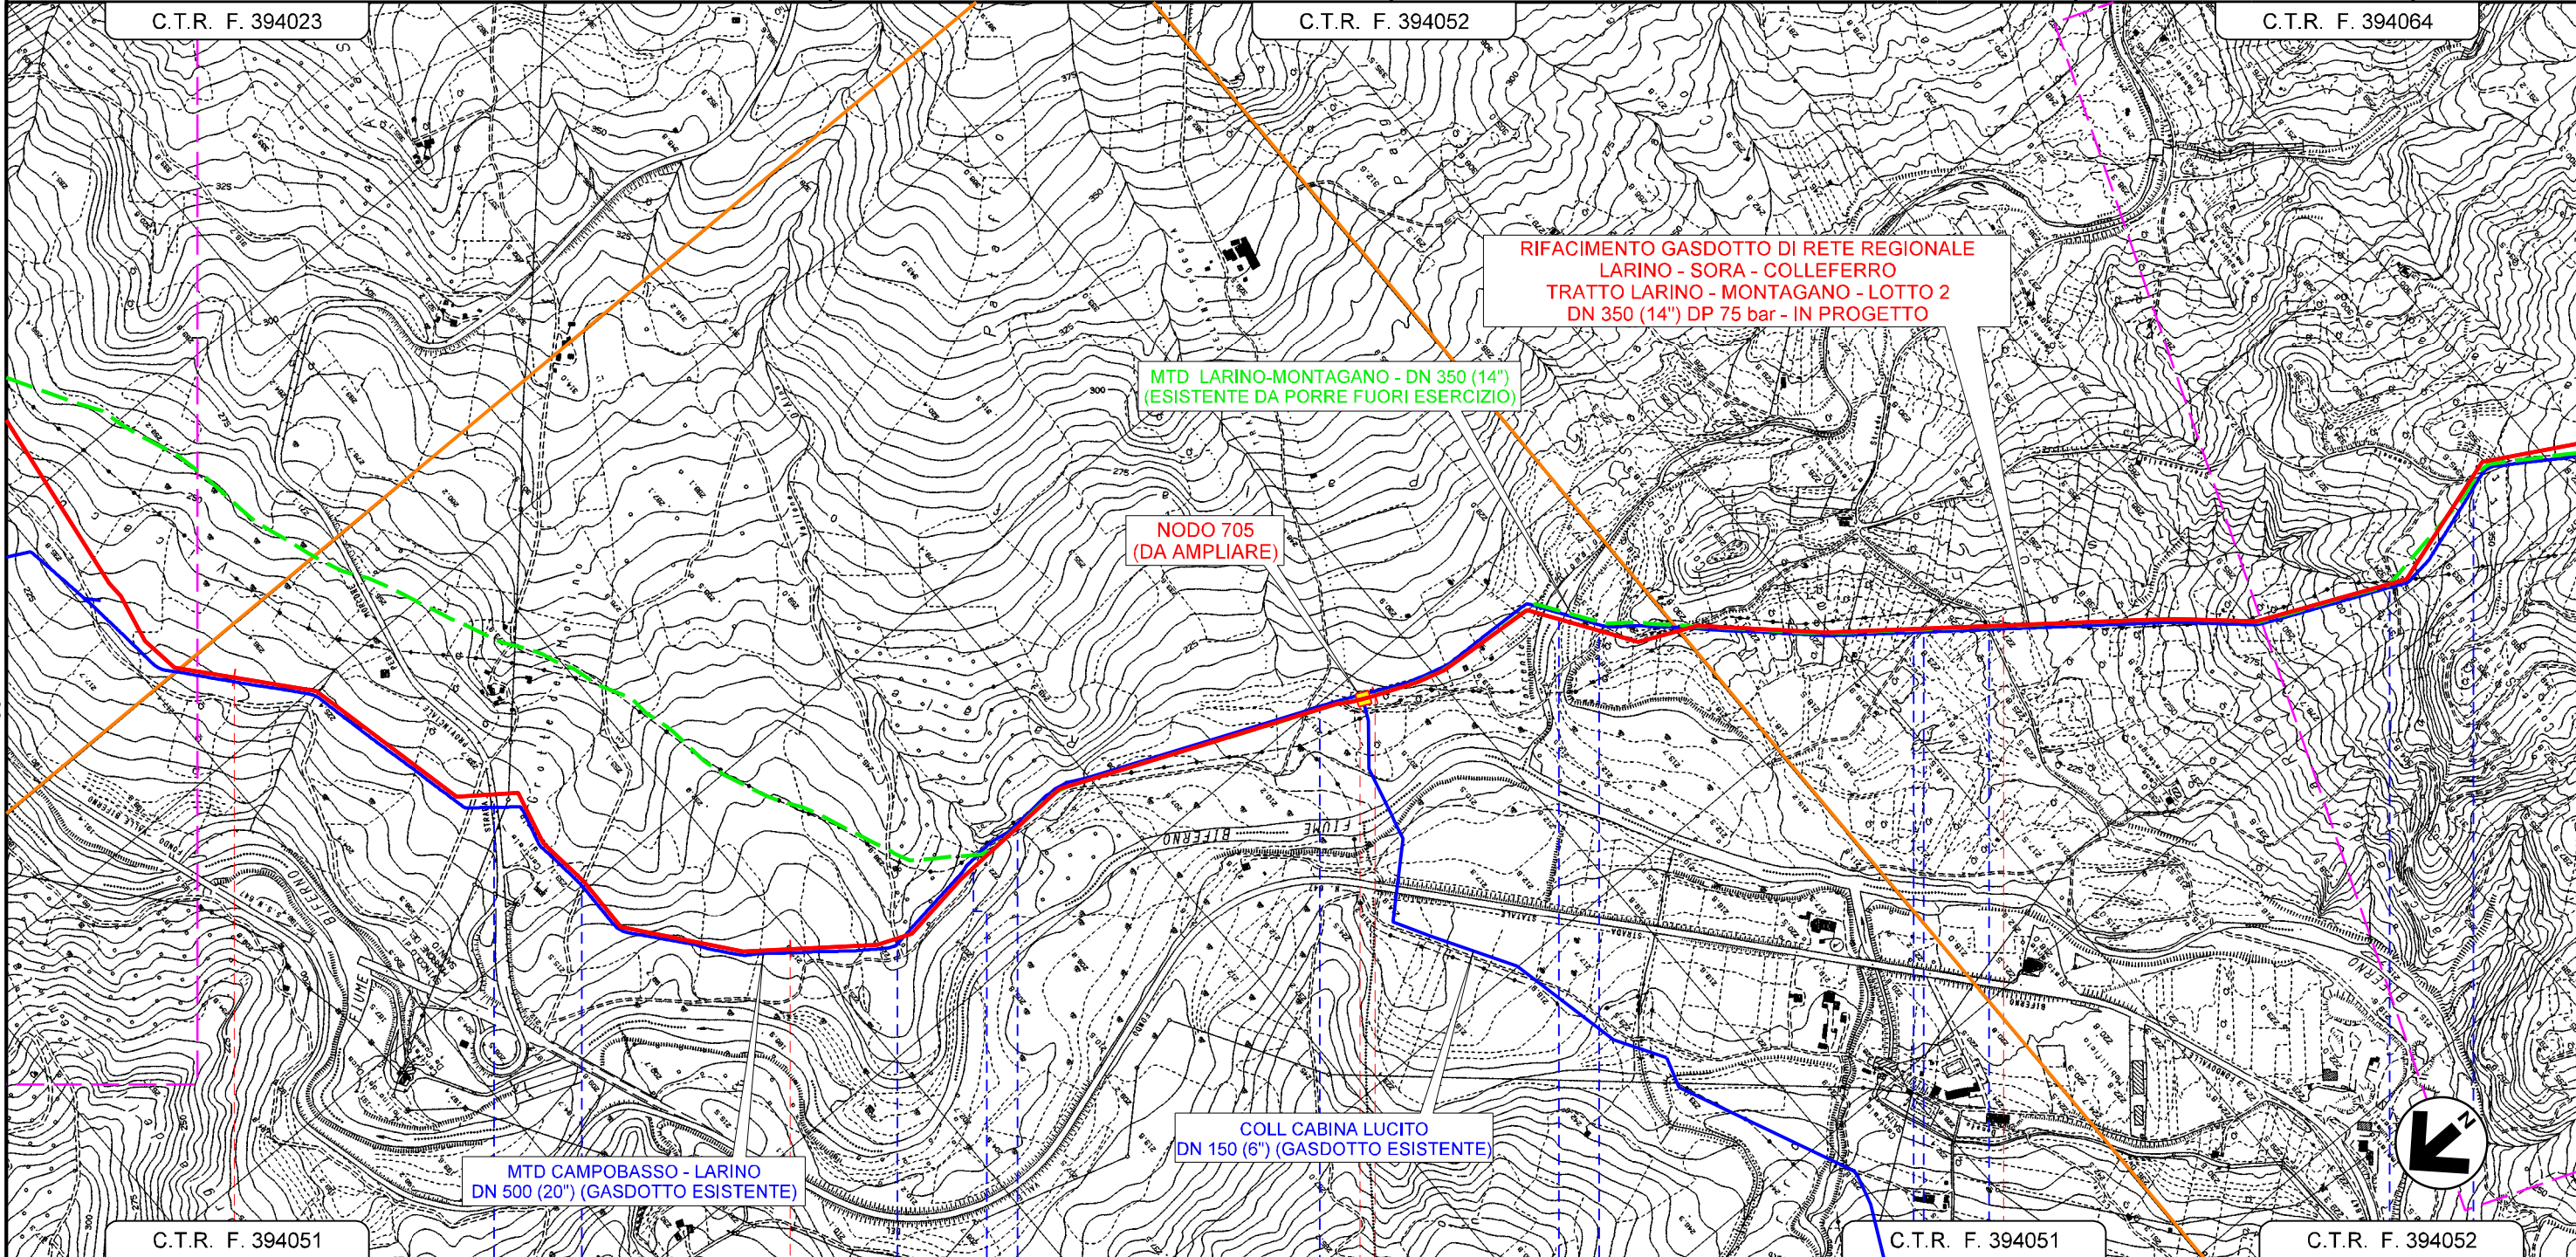

La Società tutelera i propri diritti o termine di legge.
 Il presente disegno e di proprieta aziendale



RIFACIMENTO GASDOTTO DI RETE REGIONALE
 LARINO - SORA - COLLEFERRO
 TRATTO LARINO - MONTAGANO - LOTTO 2
 DN 350 (14") DP 75 bar

IMPATTO TRANSITORIO

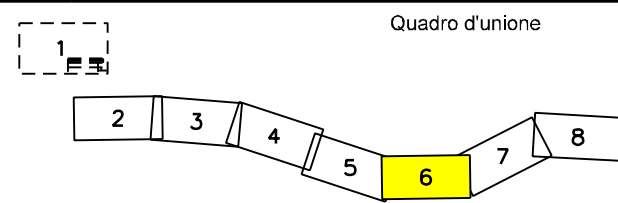

0	05/2023	EMISSIONE PER PERMESSI	GUALTIERI	LUCI	BARCI
REV.	DATA	DESCRIZIONE	ELABORATO	VERIFICATO	APPROVATO
		Progettista	Rif. BE: 4236/01		
		Comm.		5733/1-001	
		Dis.		PG-D-1015	


Foglio
 6
 di 8
 Scala
 1:10.000

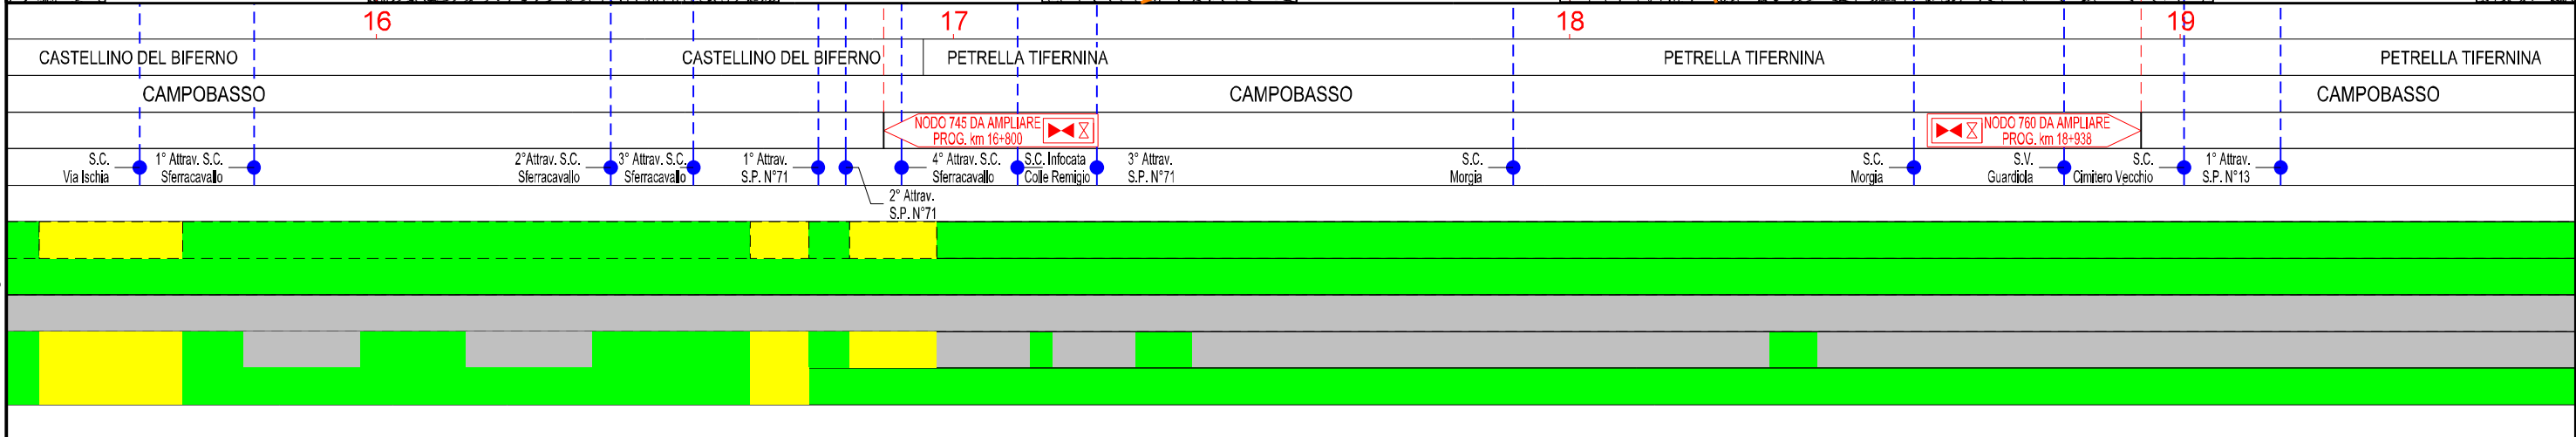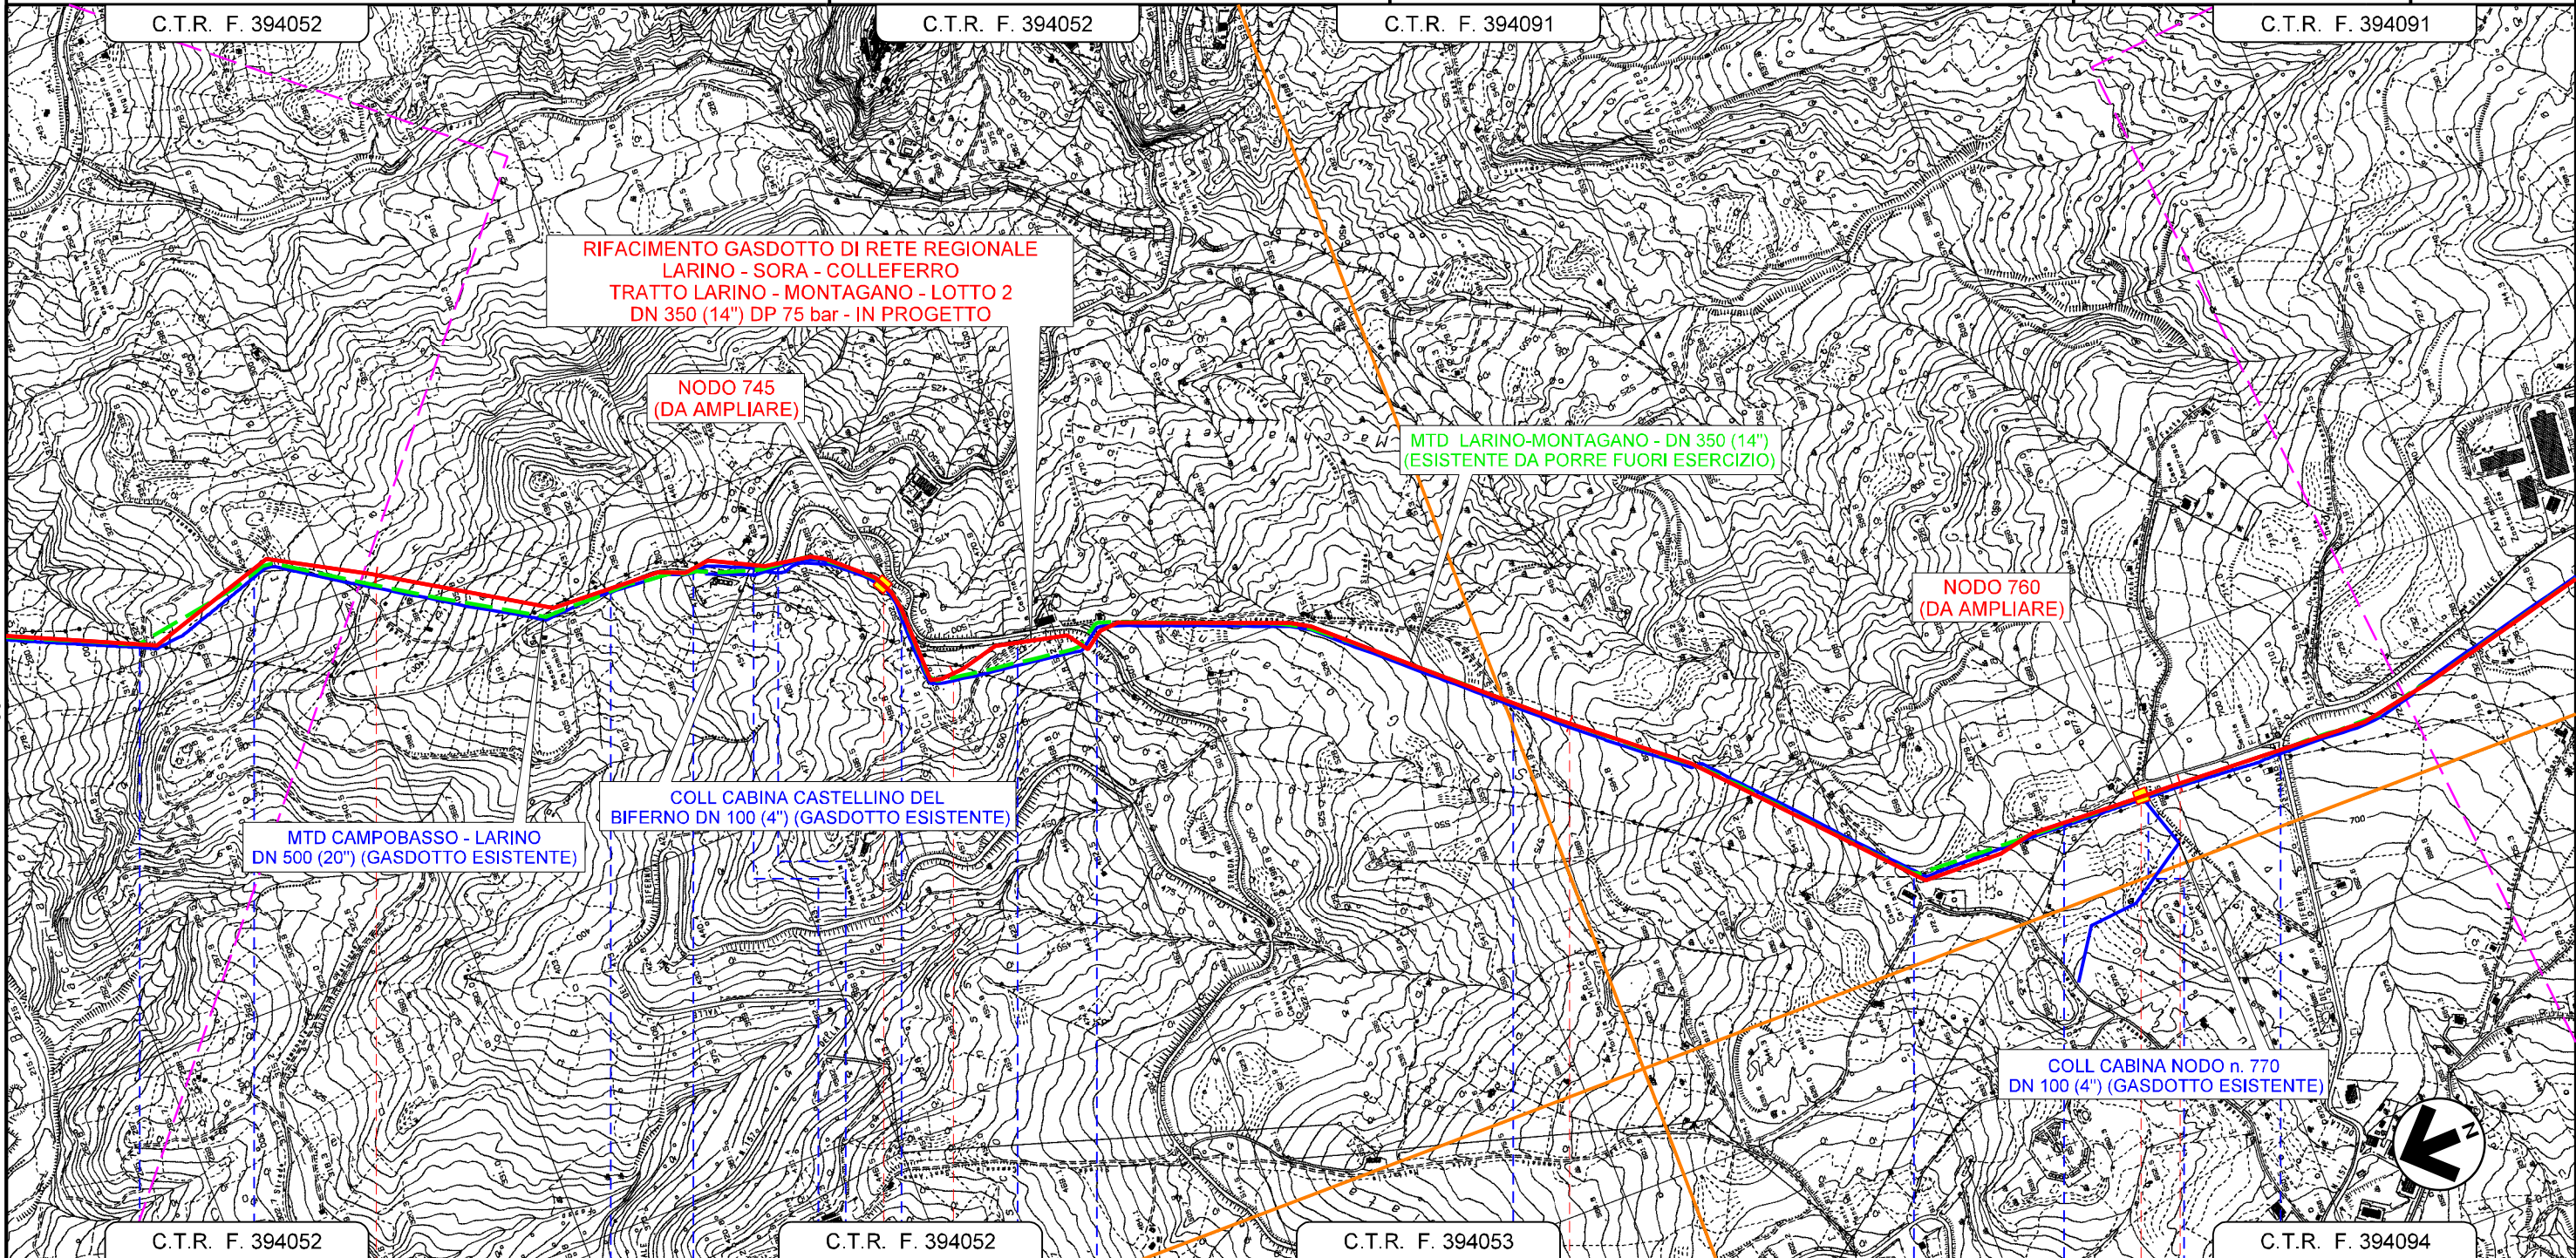

La Società tutelera i propri diritti o termine di legge.
 Il presente disegno e di proprieta aziendale

RIFACIMENTO GASDOTTO DI RETE REGIONALE
 LARINO - SORA - COLLEFERRO
 TRATTO LARINO - MONTAGANO - LOTTO 2
 DN 350 (14") DP 75 bar


IMPATTO TRANSITORIO

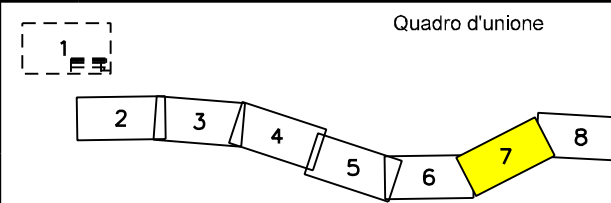

0	05/2023	EMISSIONE PER PERMESSI	GUALTIERI	LUCI	BARCI
REV.	DATA	DESCRIZIONE	ELABORATO	VERIFICATO	APPROVATO
Progettista			Rif. BE: 4236/01		


Comm.	5733/1-001
Dis.	PG-D-1015

Foglio
7
di 8
Scala
1:10.000

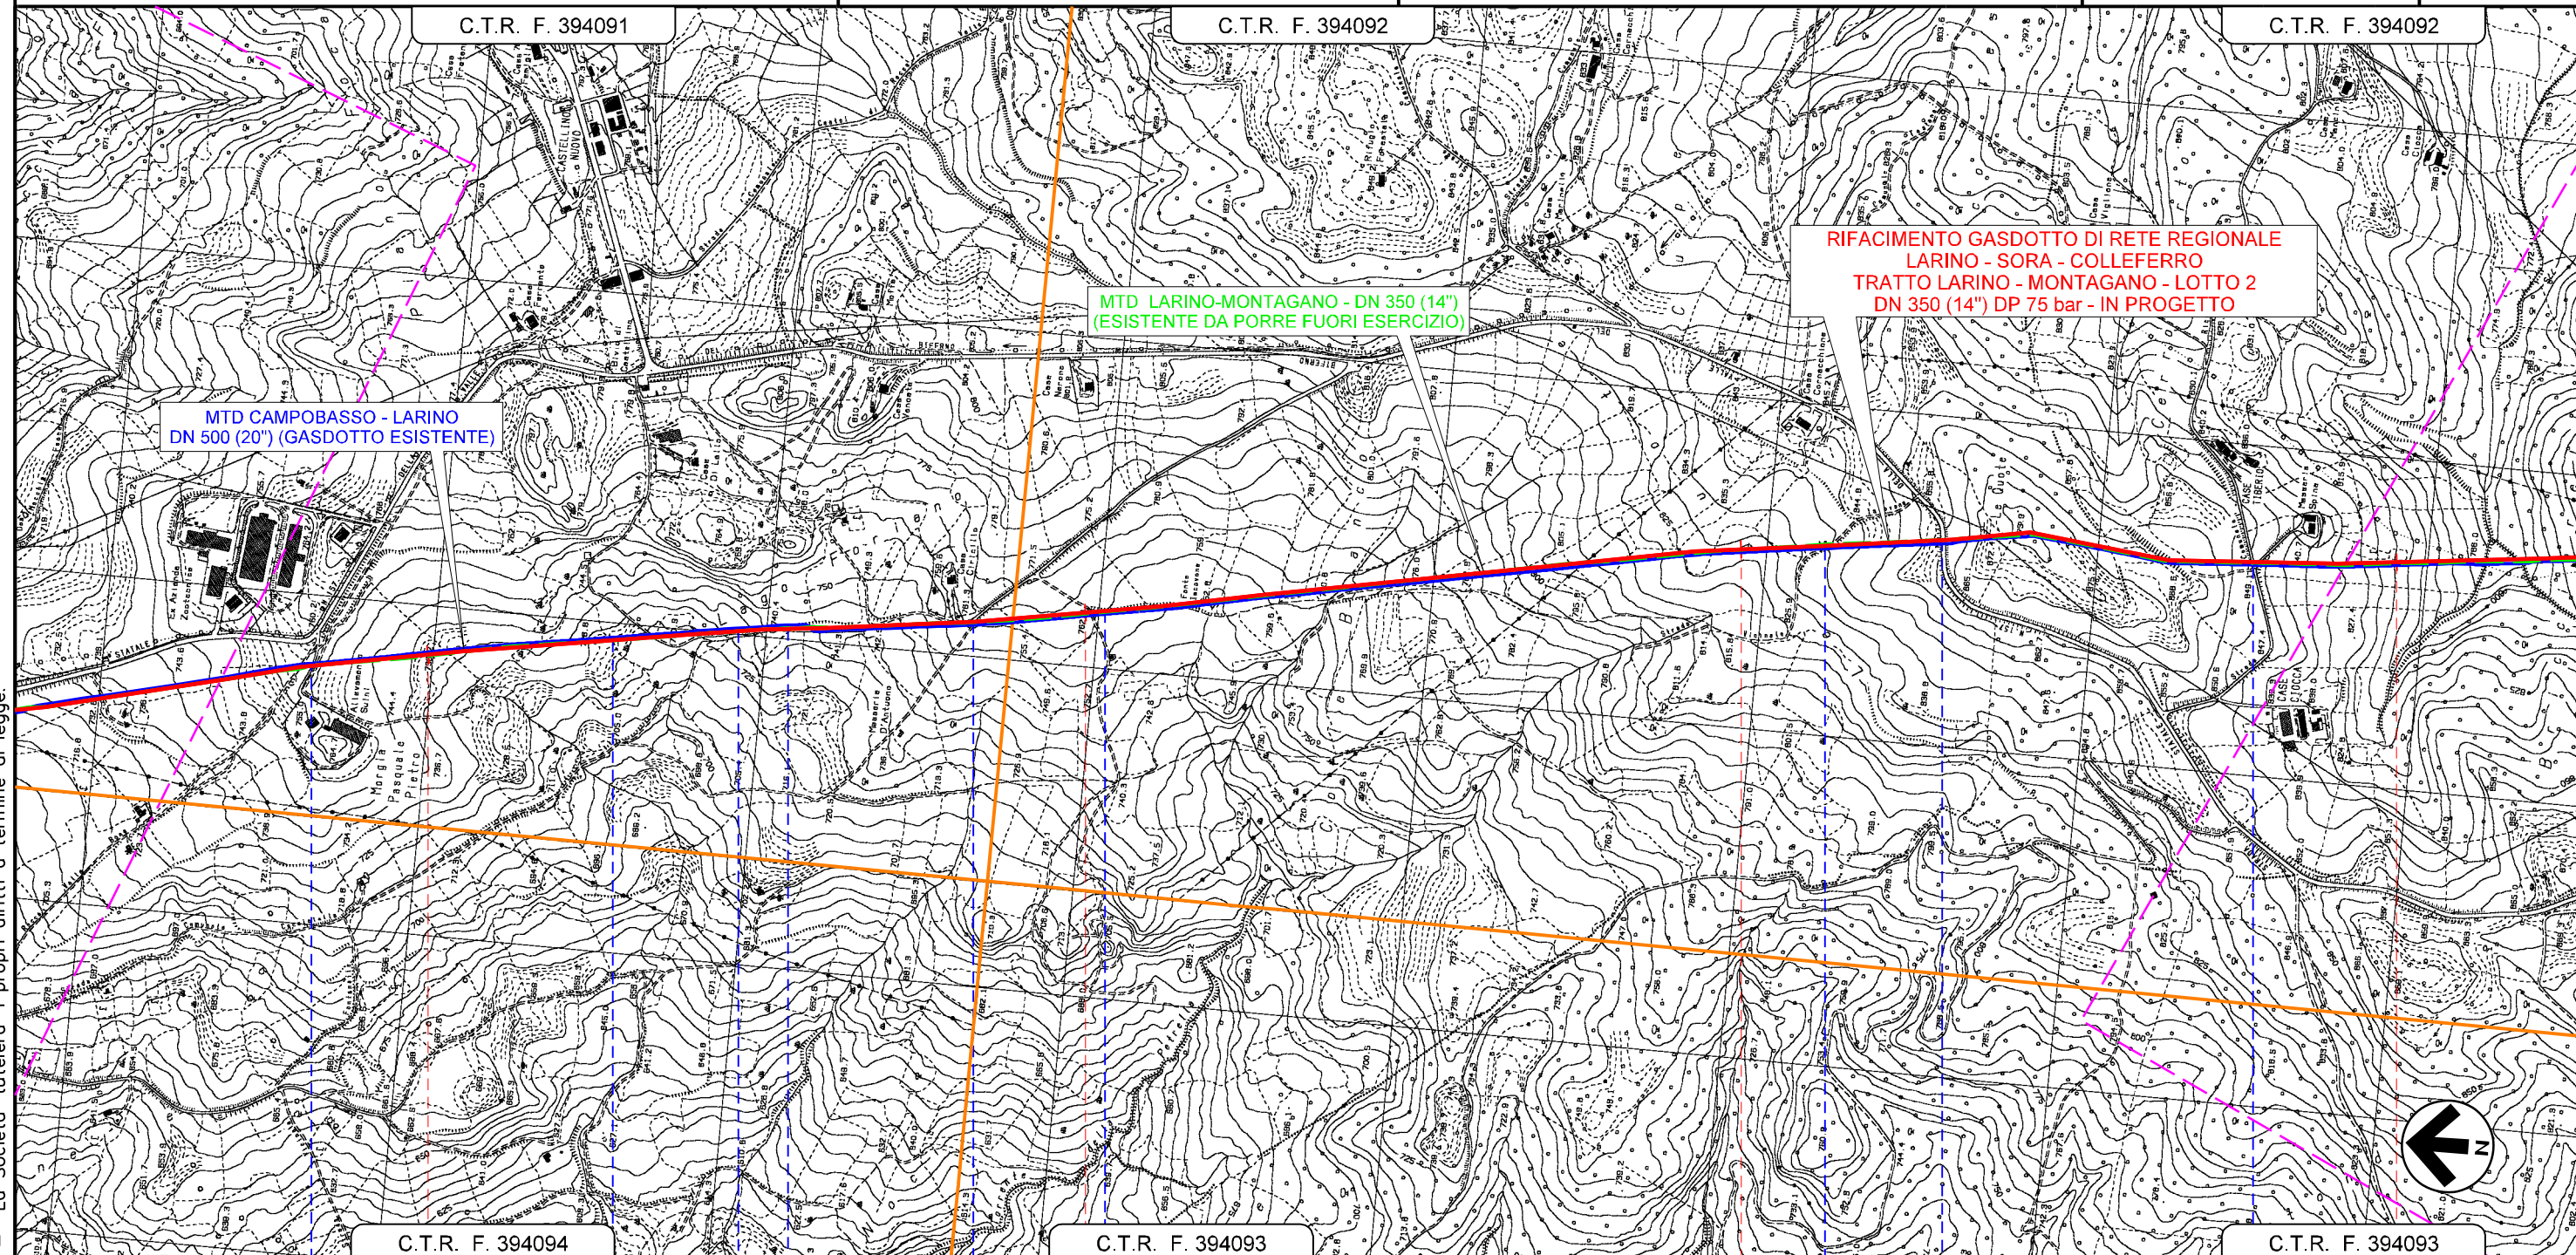


Il presente disegno è di proprietà aziendale - La Società tutelera i propri diritti a termine di legge.

C.T.R. F. 394094		C.T.R. F. 394093		C.T.R. F. 394093	
20		21		22	
PETRELLA TIFERNINA		PETRELLA TIFERNINA		PETRELLA TIFERNINA	MATRICE
CAMPOBASSO		CAMPOBASSO		CAMPOBASSO	MATRICE
S.C. Valle Bona	Strada Vicinale Morgia Pascuale Pietro	S.C. Cocciolelle	S.C. Fonte Iacovone	S.C. Lago Fariano Testano	S.C. Fonte Iacovone
					2° Attrav. S.P. N°13
					S.C. Ricciarelli

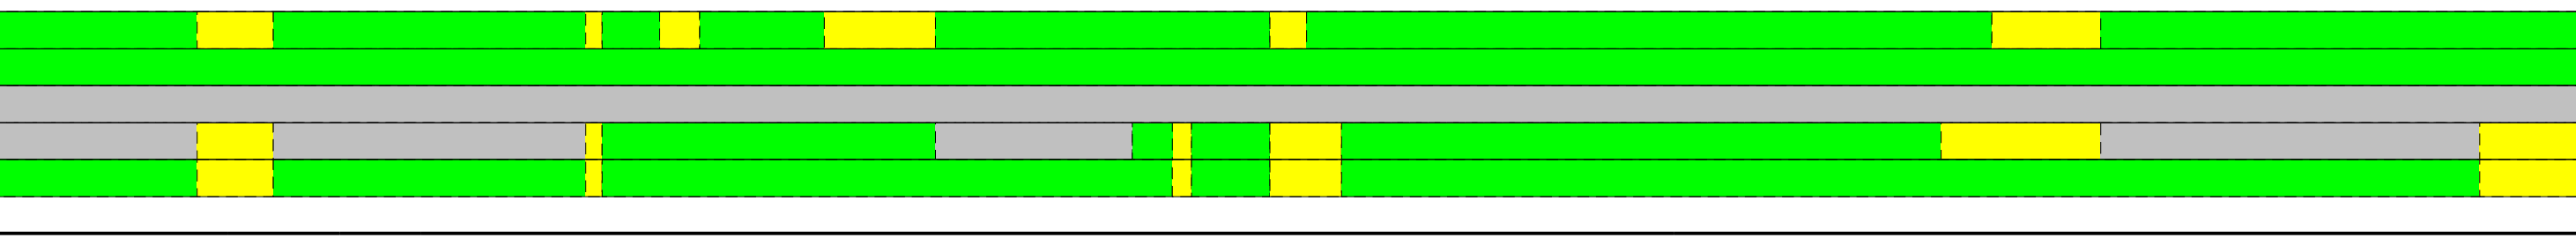


RIFACIMENTO GASDOTTO DI RETE REGIONALE
 LARINO - SORA - COLLEFERRO
 TRATTO LARINO - MONTAGANO - LOTTO 2
 DN 350 (14") DP 75 bar

IMPATTO TRANSITORIO

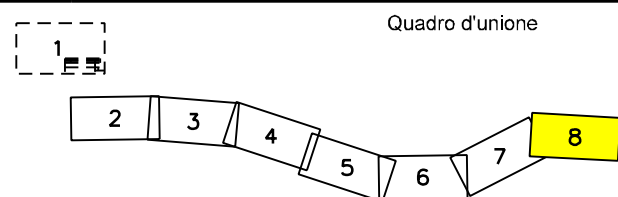

0	05/2023	EMISSIONE PER PERMESSI	GUALTIERI	LUCI	BARCI
REV.	DATA	DESCRIZIONE	ELABORATO	VERIFICATO	APPROVATO
		Progettista	Rif. BE: 4236/01		
		Comm.	5733/1-001		
		Dis.	PG-D-1015		

Foglio
 8
 di 8
 Scala
 1:10.000

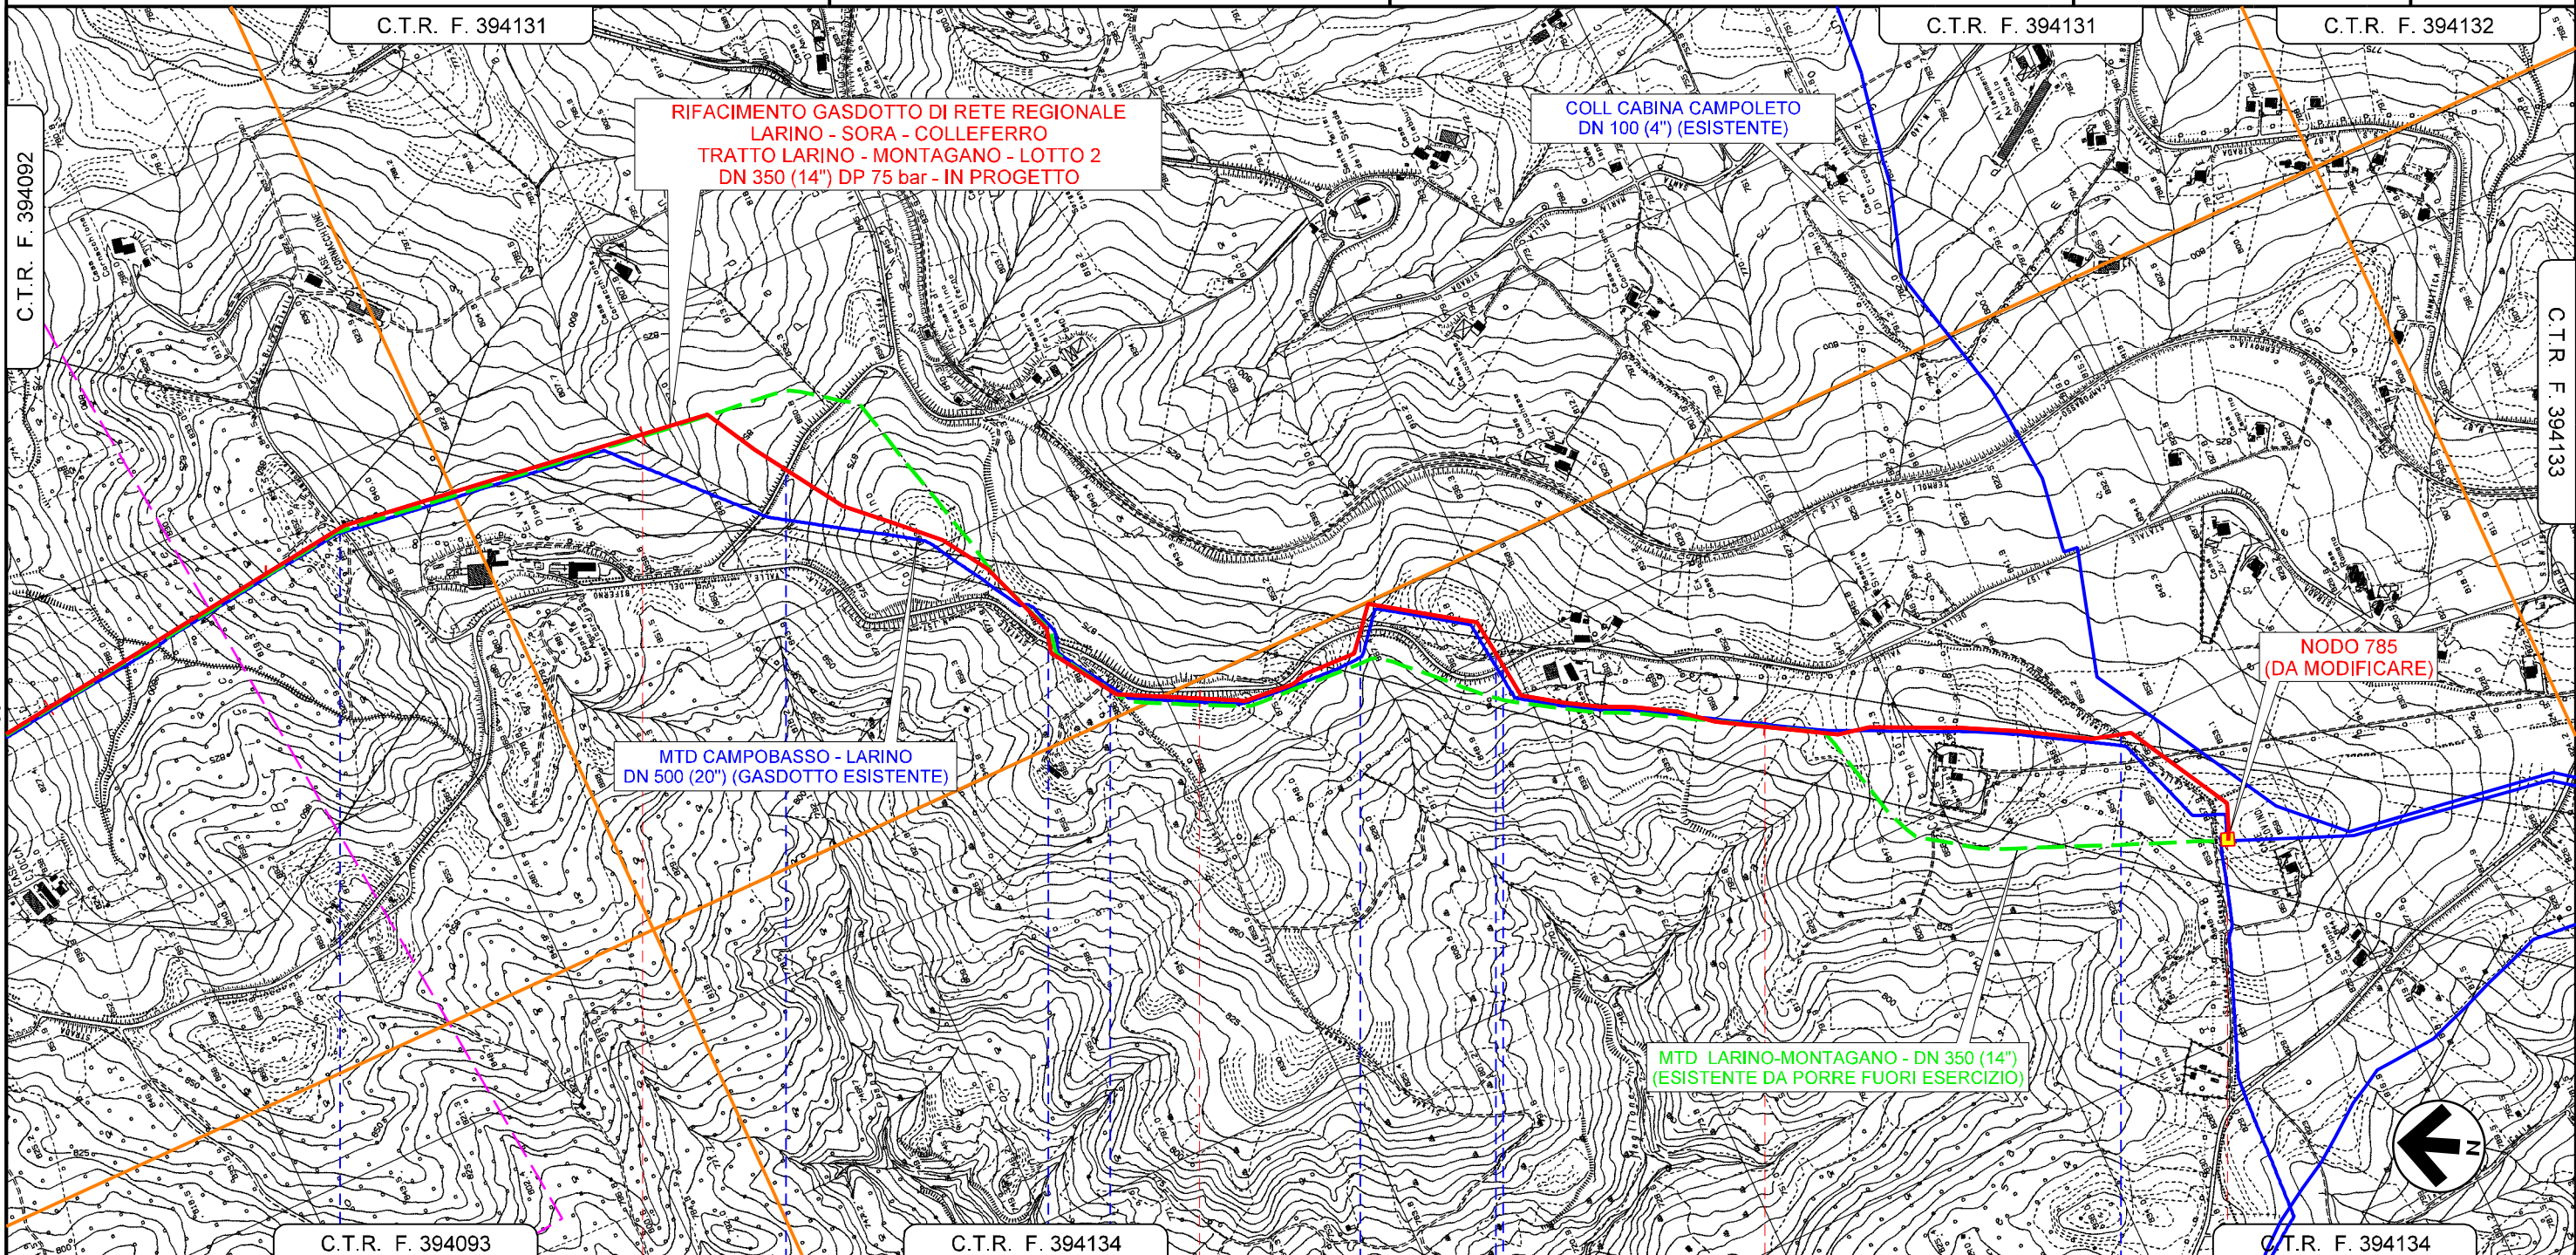

La Società tutelera i propri diritti o termine di legge.
 Il presente disegno e di proprieta aziendale

C.T.R. F. 394093		C.T.R. F. 394134		C.T.R. F. 394134		C.T.R. F. 394134	
MTRICE		MTRICE		MTRICE		MTRICE	
CAMPOBASSO		CAMPOBASSO		CAMPOBASSO		CAMPOBASSO	
S.C. dir. Briciarello		S.P. N°40		3° Attrav. S.P. N°13		S.C. Colle Melaino	
				4° Attrav. S.P. N°13		5° Attrav. S.P. N°13	
				Strada Vicinale Fonte dell'Olmo		S.C. Colle Imajo	

NODO 785 DA MODIFICARE
 PROG. km 26+797