


# LEGENDA

## SIMBOLOGIA CARTOGRAFICA

- Gasdotto in progetto
- Gasdotti in esercizio
- Altri gasdotti in progetto
- Aree impianti stacco-terminale in progetto
- Aree impianti stacco-terminale esistenti
- Limite sovrapposizione fogli
- Limite fogli
- Gallerie, Tunnel, Mini-Microtunnel, Raise Boring e T.O.C.
- Impianti di linea in progetto
- Impianti di linea su rete in esercizio
- Altre condotte da terzi
- Strada di accesso all'impianto
- Piazzola di stoccaggio tubazioni
- Strade di accesso provvisorio
- Gasdotto da porre fuori esercizio e recuperare

## SIMBOLOGIA MECCANICA

- Punto di intercettazione di derivazione importante (P.I.D.I.) - LINEA
- Punto di intercettazione di derivazione importante (P.I.D.I.) - DERIVAZIONE
- Punto di intercettazione di linea

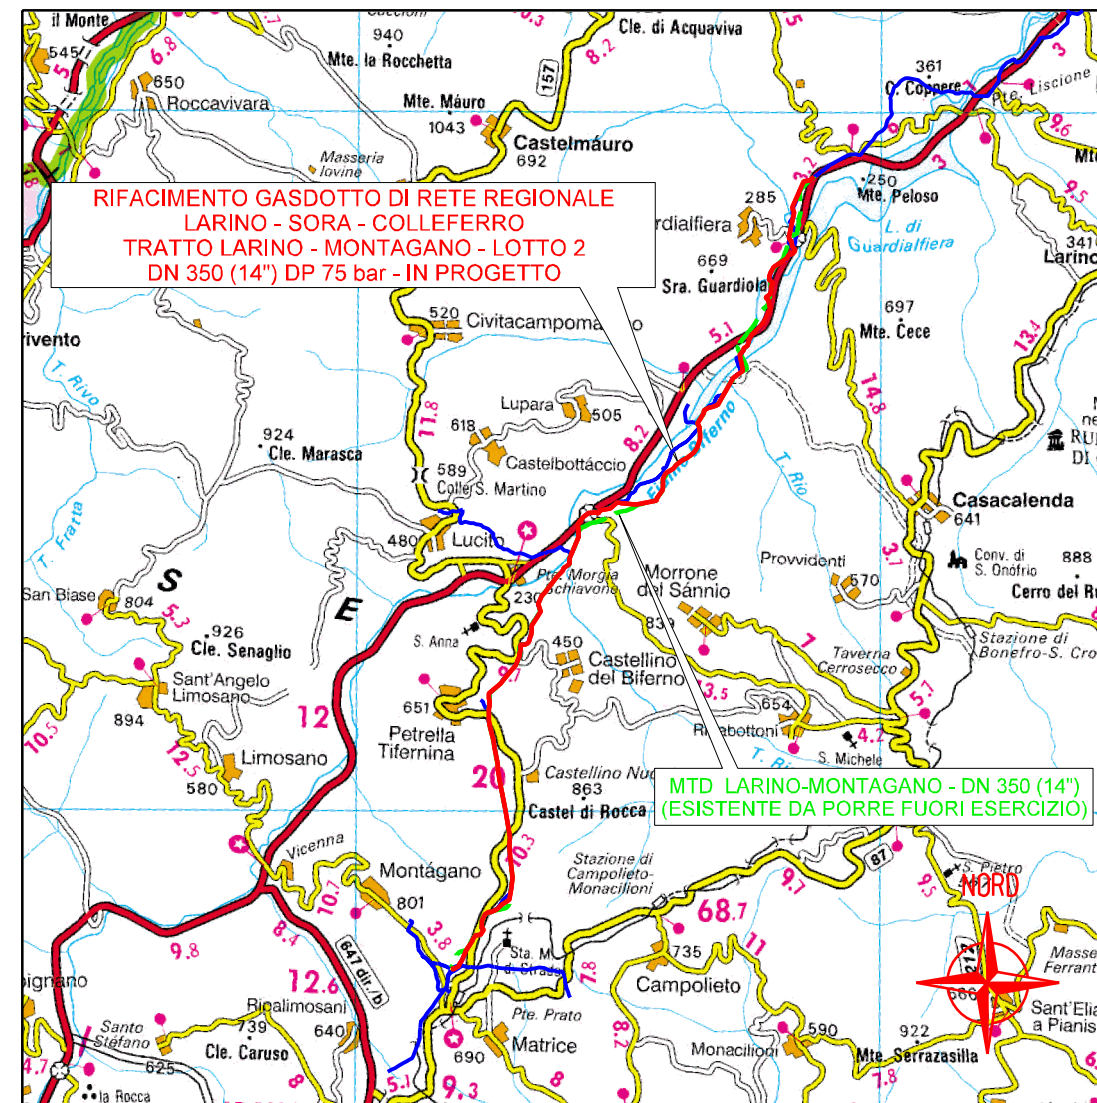

COROGRAFIA 1:200.000

Il presente disegno e' di proprieta' aziendale - La Societa' tutelera' i propri diritti a termine di legge.


Progressiva chilometrica	N.
Comuni	
Province	
Impianti	<div style="display: flex; justify-content: space-around; align-items: center;"> <div style="border: 1px solid black; padding: 2px; font-size: 8px;">TIPO - N. - PROGR. km</div> <div style="border: 1px dashed black; padding: 2px; font-size: 8px;">TIPO - N. - ESISTENTE</div> </div>
Attraversamenti	<div style="display: flex; align-items: center; justify-content: center;"> <span style="color: blue; font-size: 12px; margin-right: 5px;">●</span> <div style="font-size: 8px; text-align: left;">                     TIPOLOGIA ATTRAVERSATA                      (SS n. ##, corso d'acqua, ferrovia, ecc.)                 </div> </div>

0	05/2023	EMISSIONE PER PERMESSI	GUALTIERI	LUCI	BARCI
REV.	DATA	DESCRIZIONE	ELABORATO	VERIFICATO	APPROVATO
		Progettista <span style="float: right;">Rif. BE: 4236/01</span> <span style="margin-left: 20px;">=  =</span>	COMMESSA	UNITA'	
			5733/1	001	
RIFACIMENTO METANODOTTO DI RETE REGIONALE			DISEGNO		
LARINO - SORA - COLLEFERRO			PG-D-1024		
TRATTO LARINO - MONTAGANO - LOTTO 2			REVISIONE		
DN 350 (14") DP 60 bar			0		
CARTA DEI TIPI FORESTALI			FG.	1	DI 8
			SCALA	1:10.000	





RIFACIMENTO GASDOTTO DI RETE REGIONALE  
 LARINO - SORA - COLLEFERRO  
 TRATTO LARINO - MONTAGANO - LOTTO 2  
 DN 350 (14") DP 75 bar

CARTA DEI TIPI FORESTALI

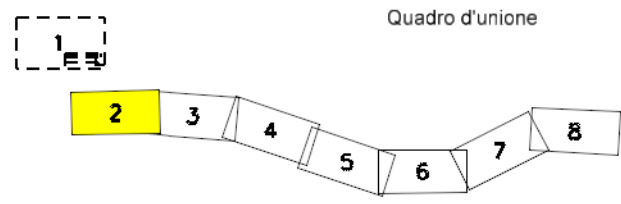

0	05/2023	EMISSIONE PER PERMESSI	GUALTIERI	LUCI	BARCI
REV.	DATA	DESCRIZIONE	ELABORATO	VERIFICATO	APPROVATO
		Progettista	Rif. BE: 4236/01		
		Barci Engineering		Comm.	5733/1-001
			Dis.	PG-D-1025	

Foglio  
 2  
 di 8  
 Scala  
 1:10.000

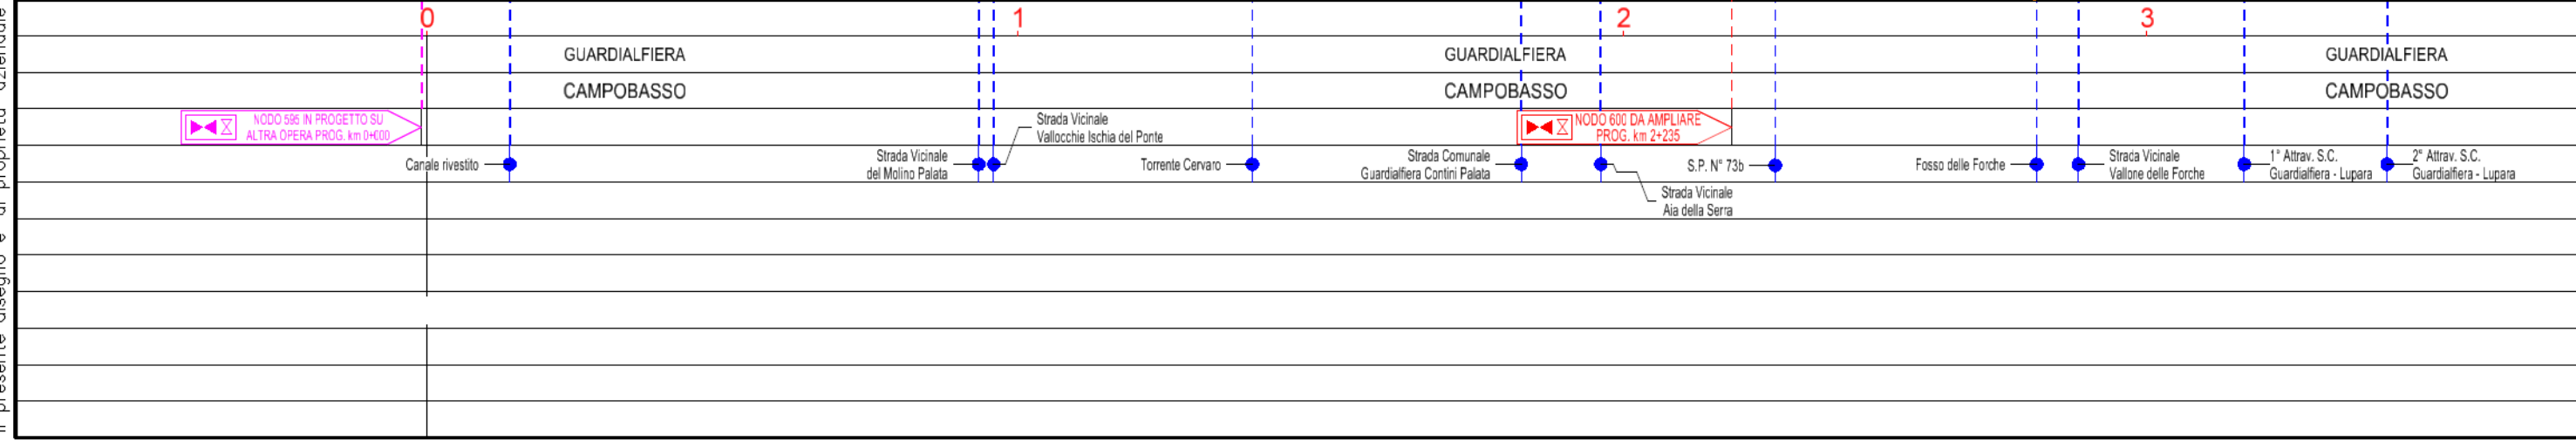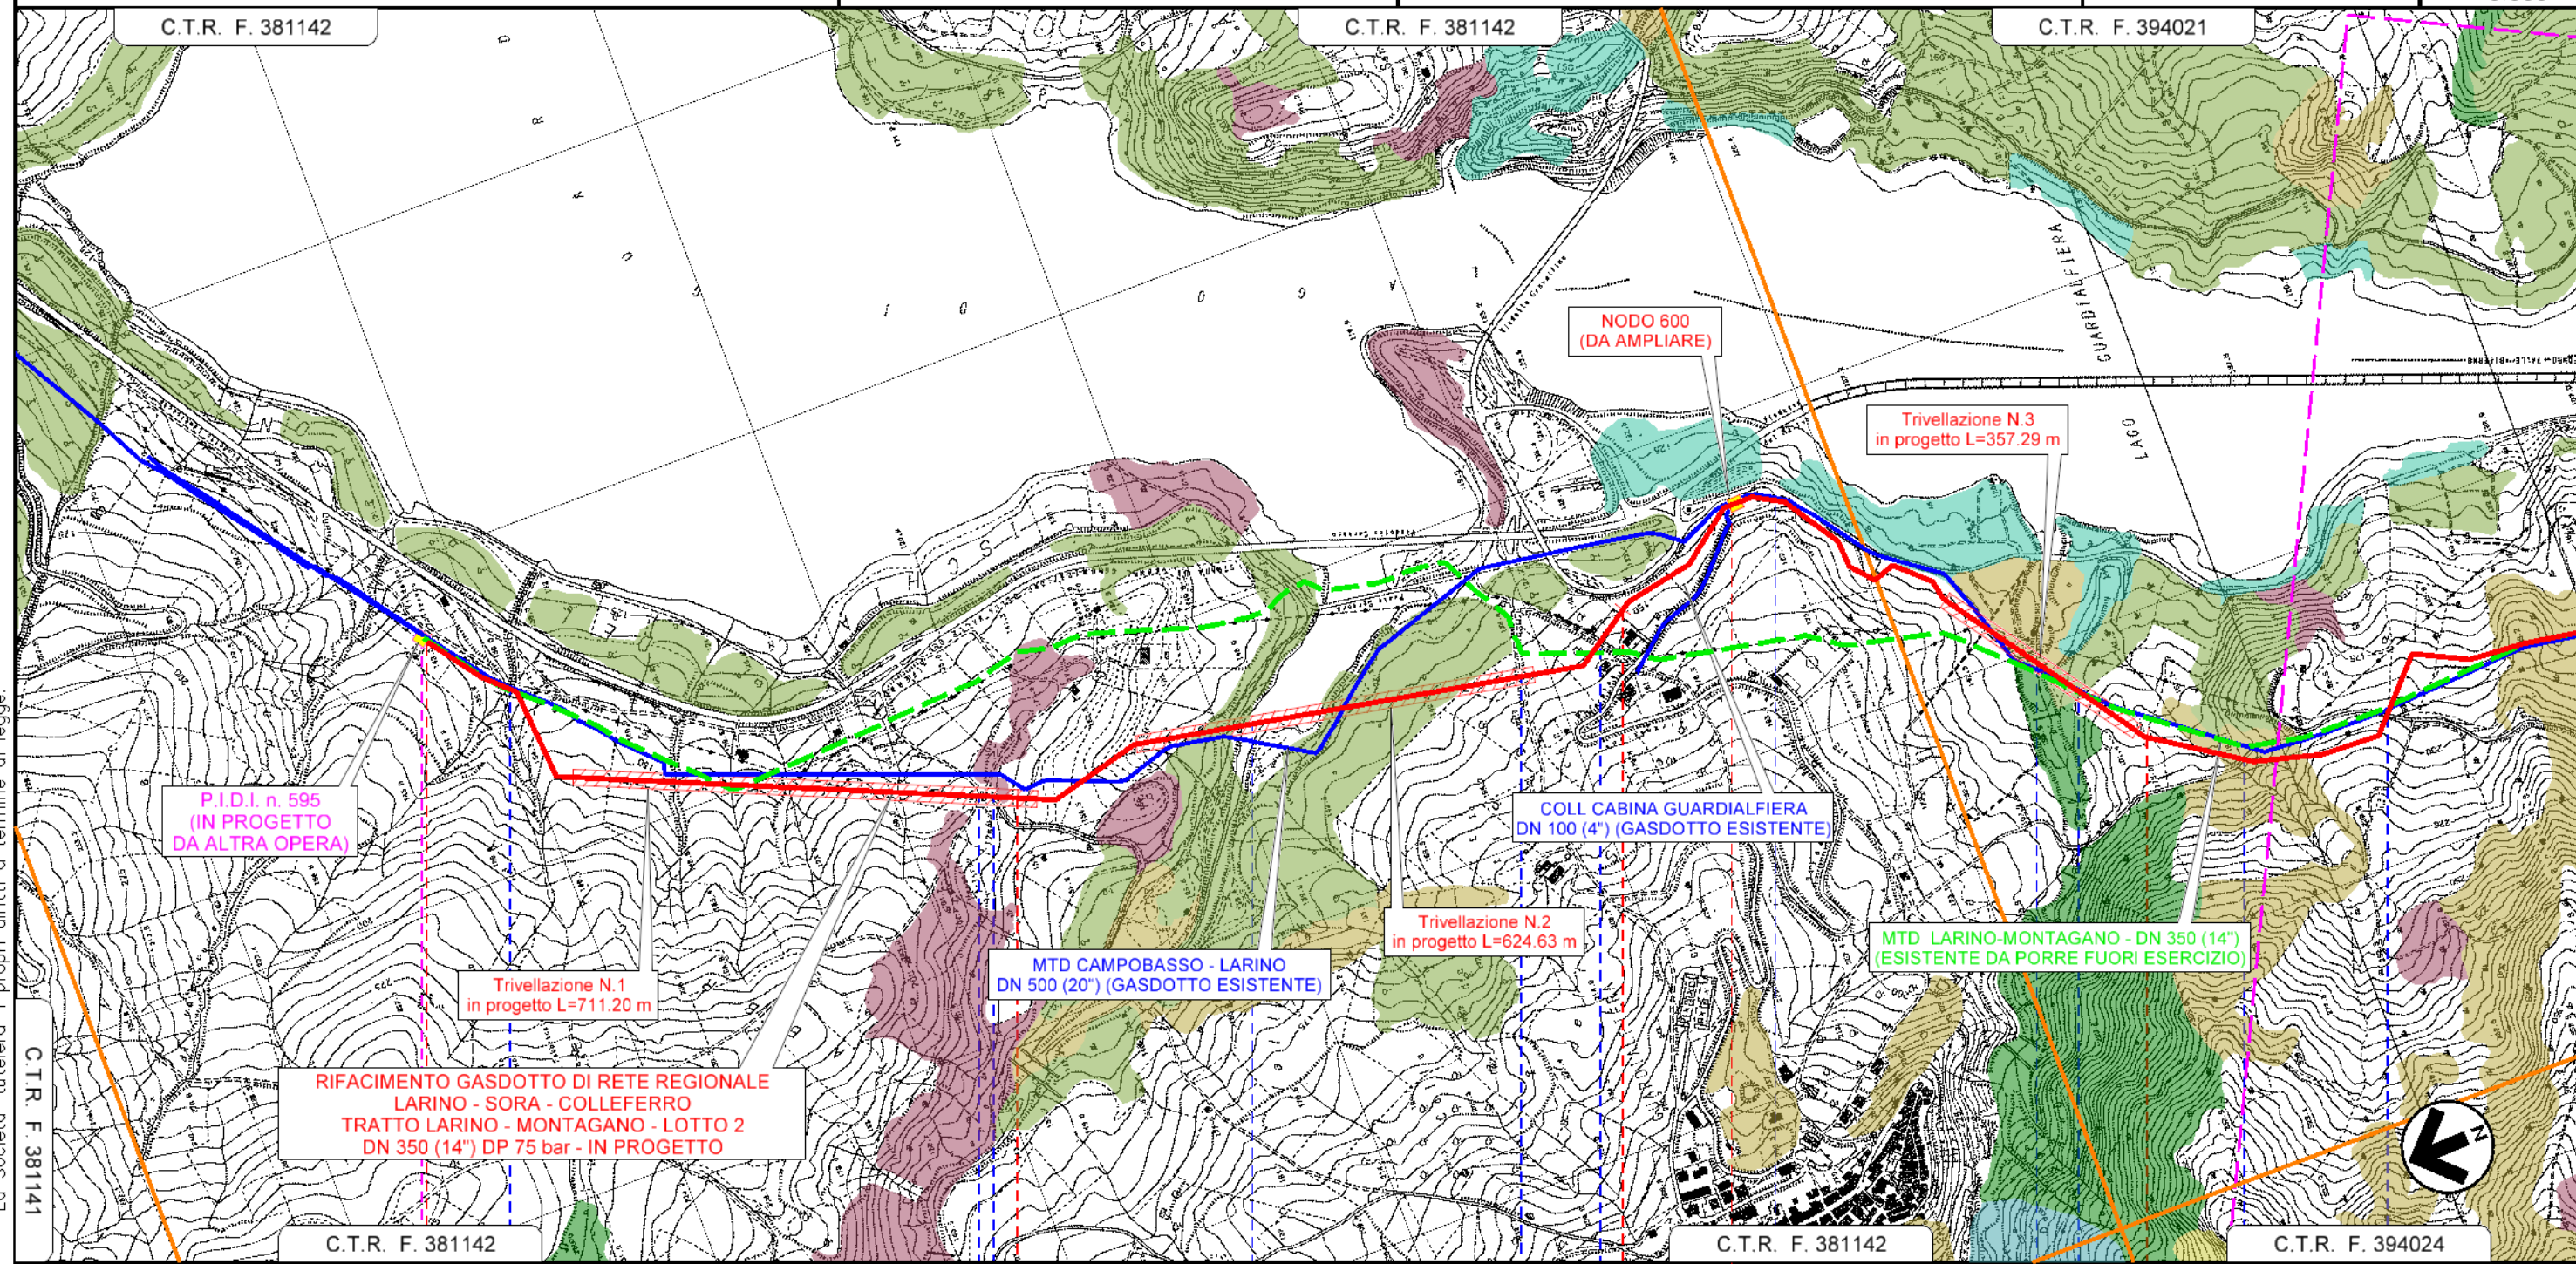


Il presente disegno e' di proprieta' aziendale - La Societa' tutelera' i propri diritti a termine di legge.




RIFACIMENTO GASDOTTO DI RETE REGIONALE  
 LARINO - SORA - COLLEFERRO  
 TRATTO LARINO - MONTAGANO - LOTTO 2  
 DN 350 (14") DP 75 bar

CARTA DEI TIPI FORESTALI

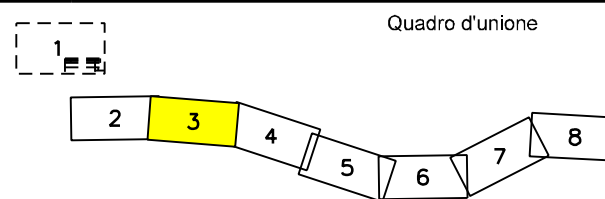

0	05/2023	EMISSIONE PER PERMESSI	GUALTIERI	LUCI	BARCI
REV.	DATA	DESCRIZIONE	ELABORATO	VERIFICATO	APPROVATO
		Progettista	Rif. BE: 4236/01		
		Comm.	5733/1-001		
		Dis.	PG-D-1025		

Foglio  
 3  
 di 8  
 Scala  
 1:10.000

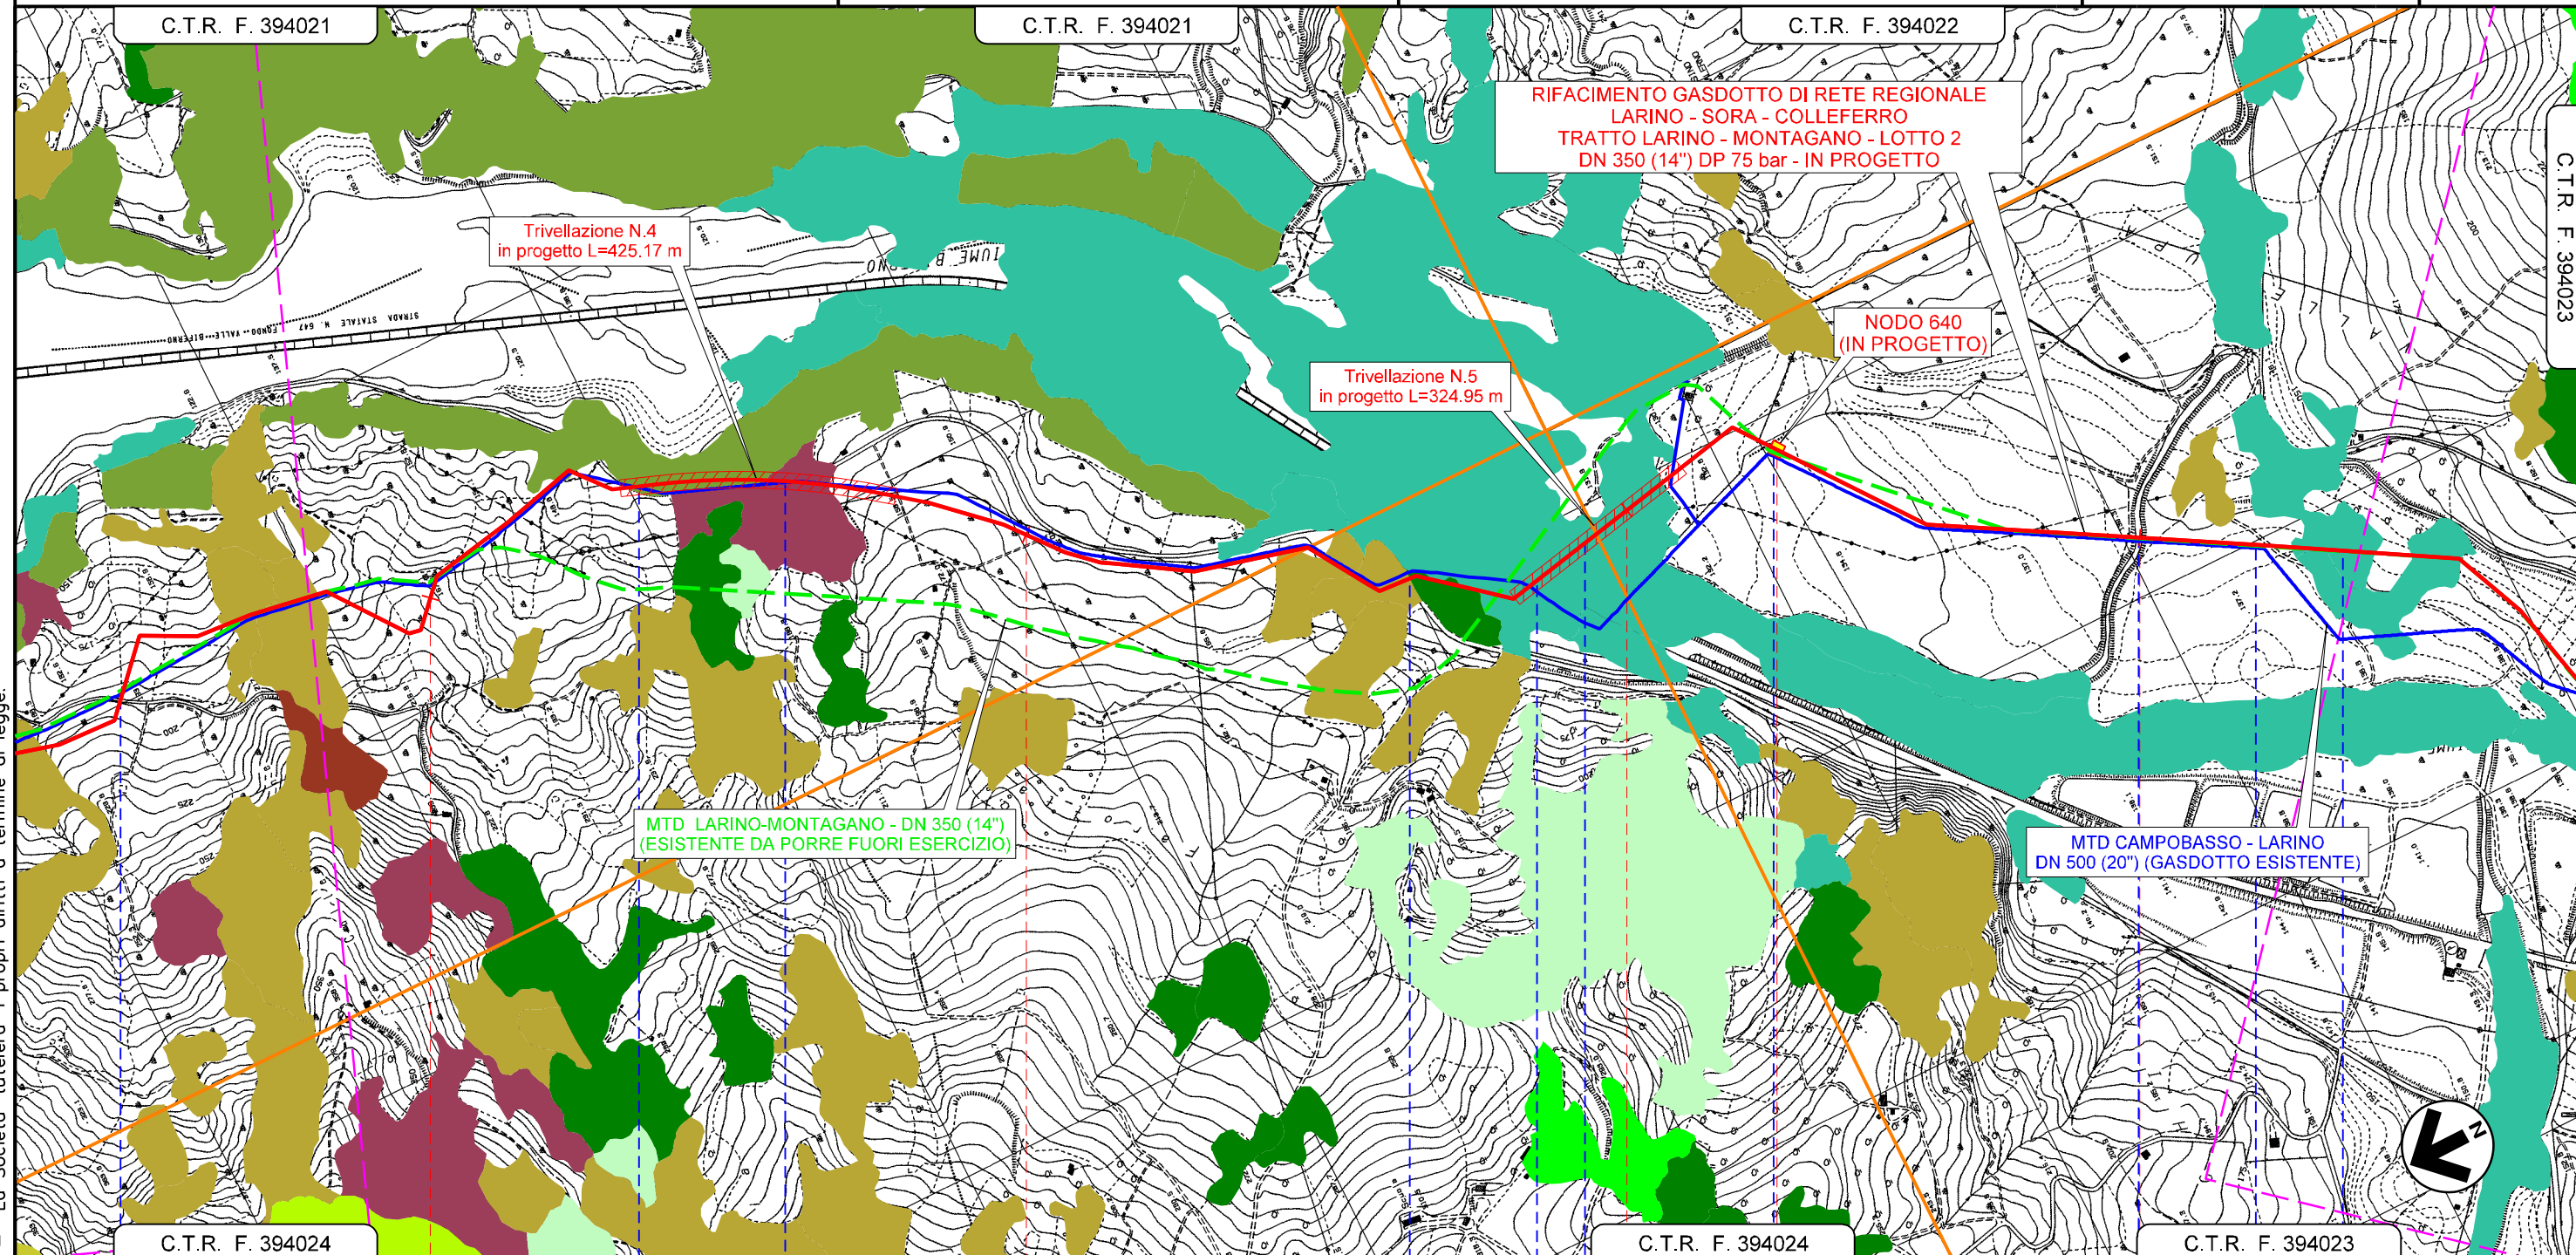

La Società tutelera i propri diritti a termine di legge.  
 Il presente disegno e' di proprieta' aziendale


4	5	6	7
GUARDIAFIERA	GUARDIAFIERA	LUPARA	LUPARA
CAMPOBASSO	CAMPOBASSO	CASCALENDA	MORRONE DEL SANNIO
2° Attrav. S.C. Guardiafiiera - Lupara	1° Attrav. S.C. ex Biferina	3° Attrav. S.C. ex Biferina	S.S. N° 647
	2° Attrav. S.C. ex Biferina		Flume Biferino
			Strada Vicinale del Mulino
			Torrente Rio
			S.S. N°748
			Strada Vicinale Sterracavallo

NODO 640 IN PROGETTO  
 PROG. km 6+245




RIFACIMENTO GASDOTTO DI RETE REGIONALE  
 LARINO - SORA - COLLEFERRO  
 TRATTO LARINO - MONTAGANO - LOTTO 2  
 DN 350 (14") DP 75 bar

CARTA DEI TIPI FORESTALI

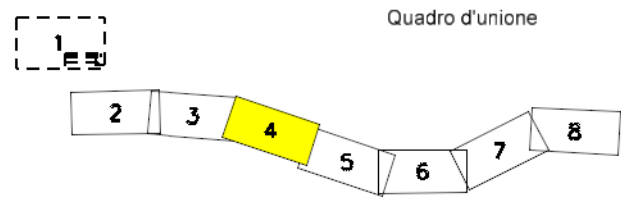

0	05/2023	EMISSIONE PER PERMESSI	GUALTIERI	LUCI	BARCI	Foglio 4 di 8
REV.	DATA	DESCRIZIONE	ELABORATO	VERIFICATO	APPROVATO	
		Progettista	Rif. BE: 4236/01			Scala 1:10.000
			Comm.	5733/1-001		
			Dis.	PG-D-1025		

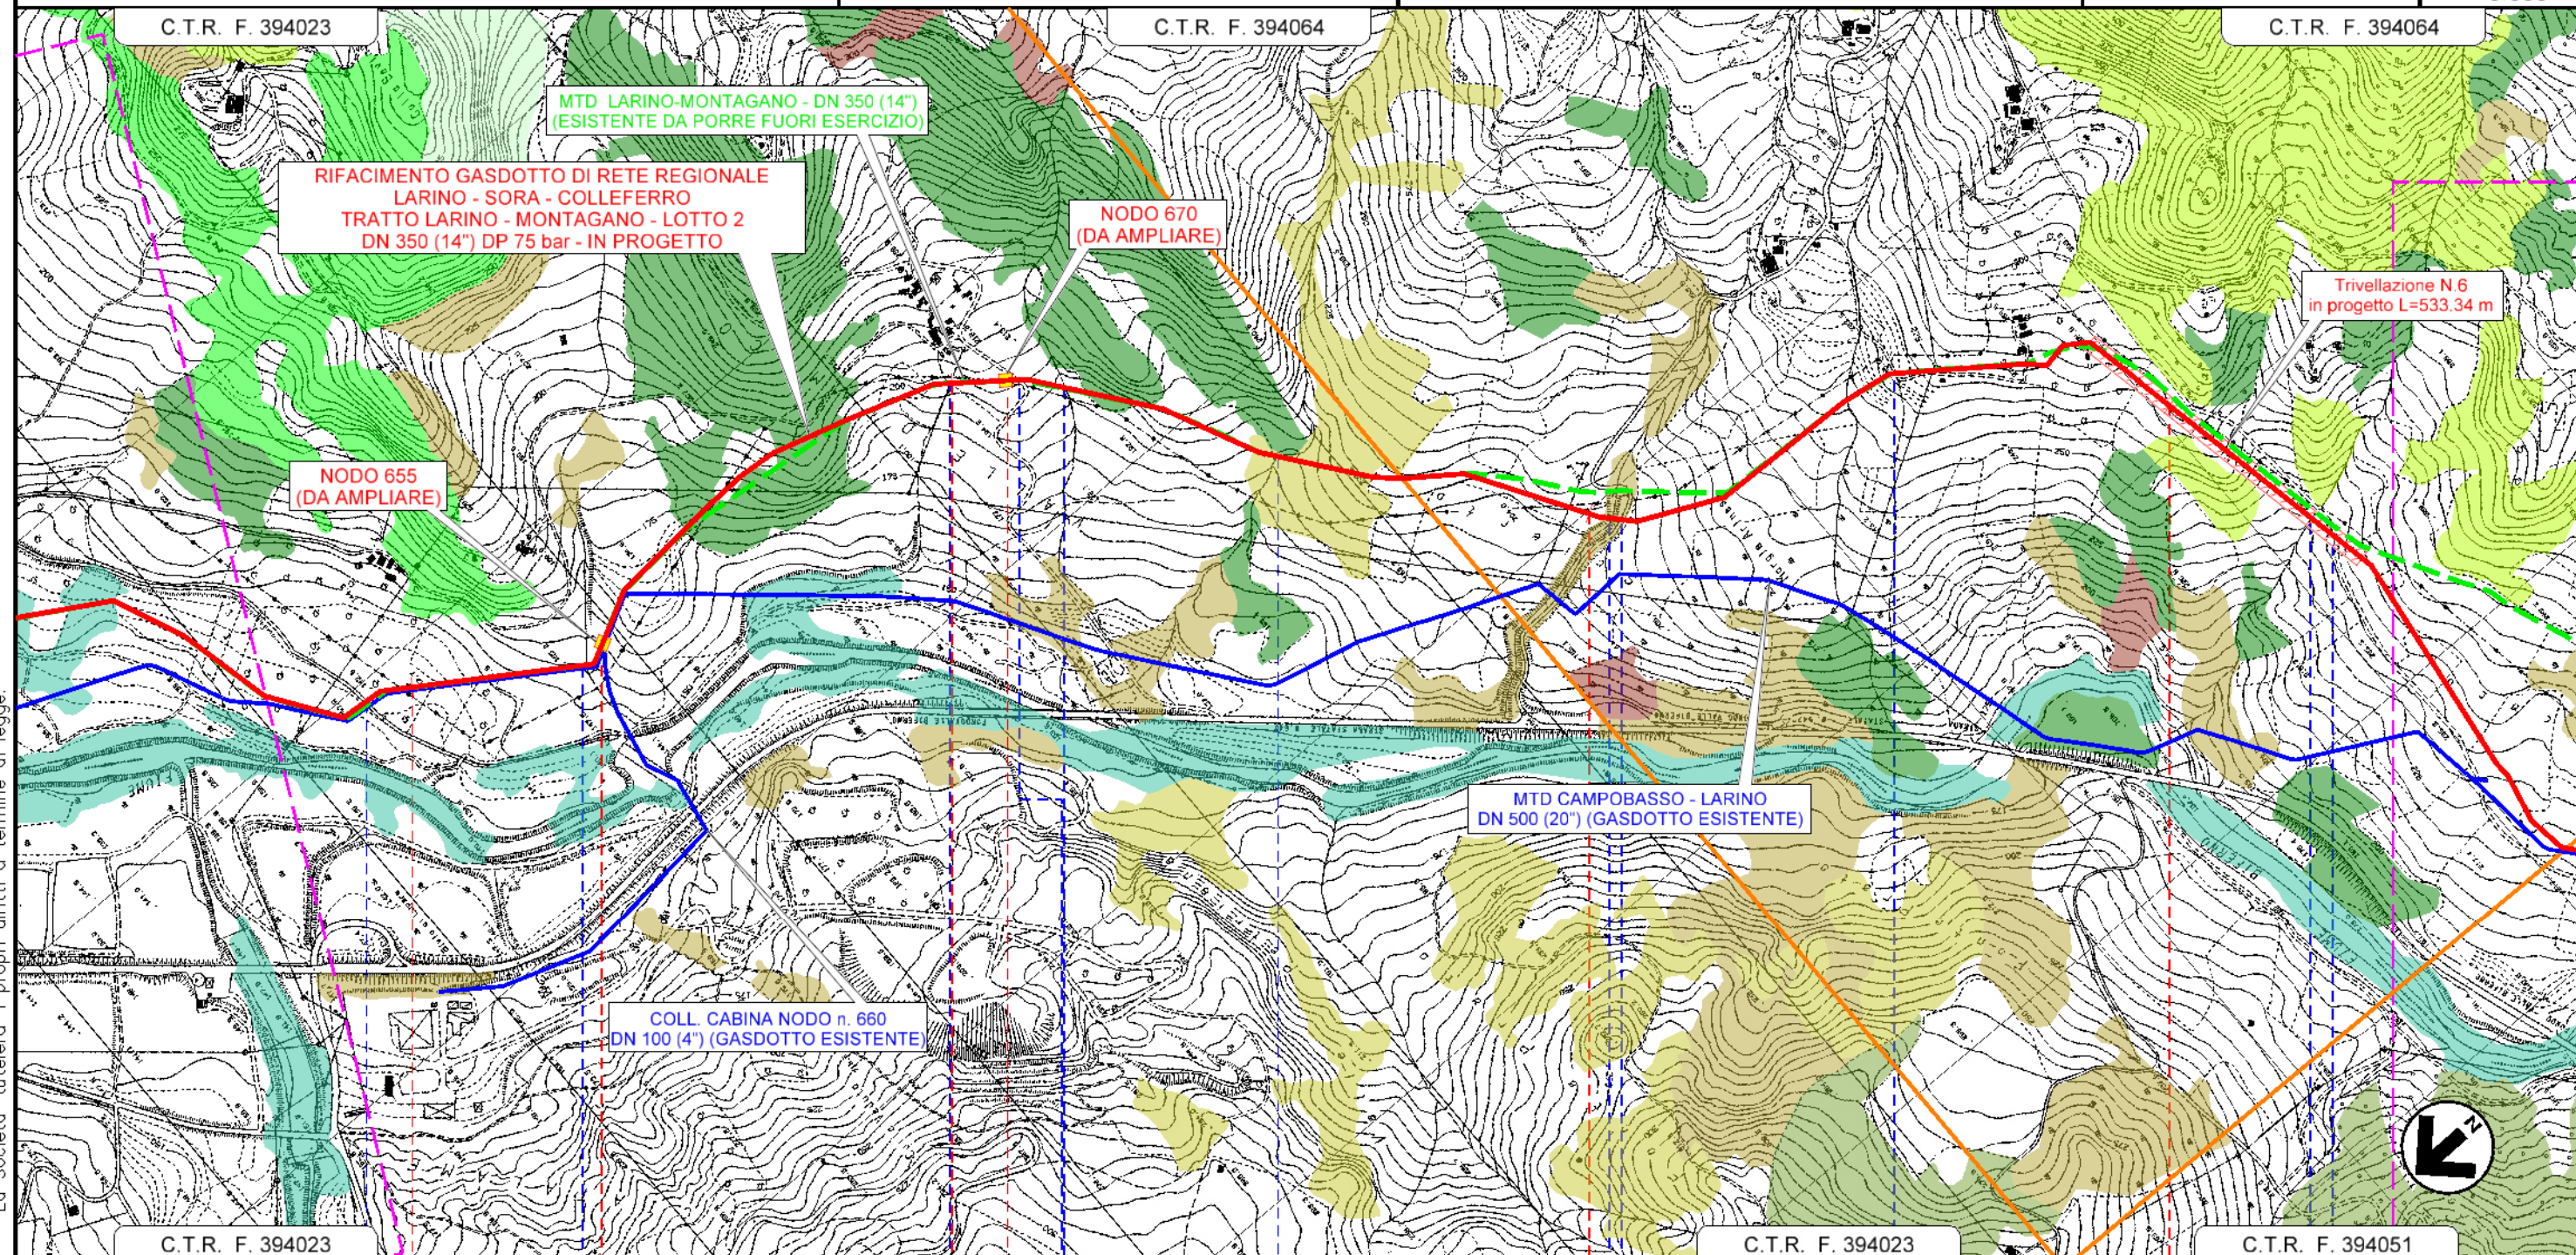


C.T.R. F. 394023		8	9	10	11	C.T.R. F. 394023	C.T.R. F. 394051
MORRONE DEL SANNIO		MORRONE DEL SANNIO			MORRONE DEL SANNIO		
CAMPOBASSO		CAMPOBASSO			CAMPOBASSO		
Attr. Canale Enel		 NODO 655 DA AMPLIARE PROG. km 8+309		 NODO 670 DA AMPLIARE PROG. km 9+086			
Strada Vicinale Colle Savino		Strada Vicinale Valle Cupa		Fosso in Terra		Fosso Frascarevardo	
		Strada Comunale		Fosso Panno Nero		Strada Vicinale Chiusa	
				S.C. Via Piana		Fosso in Terra	
						Strada Vicinale Viaco	

Il presente disegno e' di proprieta' aziendale - La Societa' tutelera' i propri diritti a termine di legge.




RIFACIMENTO GASDOTTO DI RETE REGIONALE  
 LARINO - SORA - COLLEFERRO  
 TRATTO LARINO - MONTAGANO - LOTTO 2  
 DN 350 (14") DP 75 bar

CARTA DEI TIPI FORESTALI

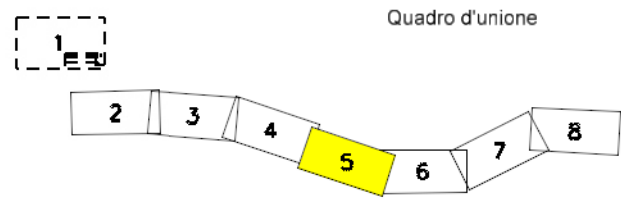

0	04/2023	EMISSIONE PER COMMENTI INTERNI	GUALTIERI	LUCI	BARCI
REV.	DATA	DESCRIZIONE	ELABORATO	VERIFICATO	APPROVATO
		Progettista	Rif. BE: 4236/01		
		Barci Engineering	Comm.	5733/1-001	
			Dis.	PG-D-1025	

Foglio  
 5  
 di 8  
 Scala  
 1:10.000

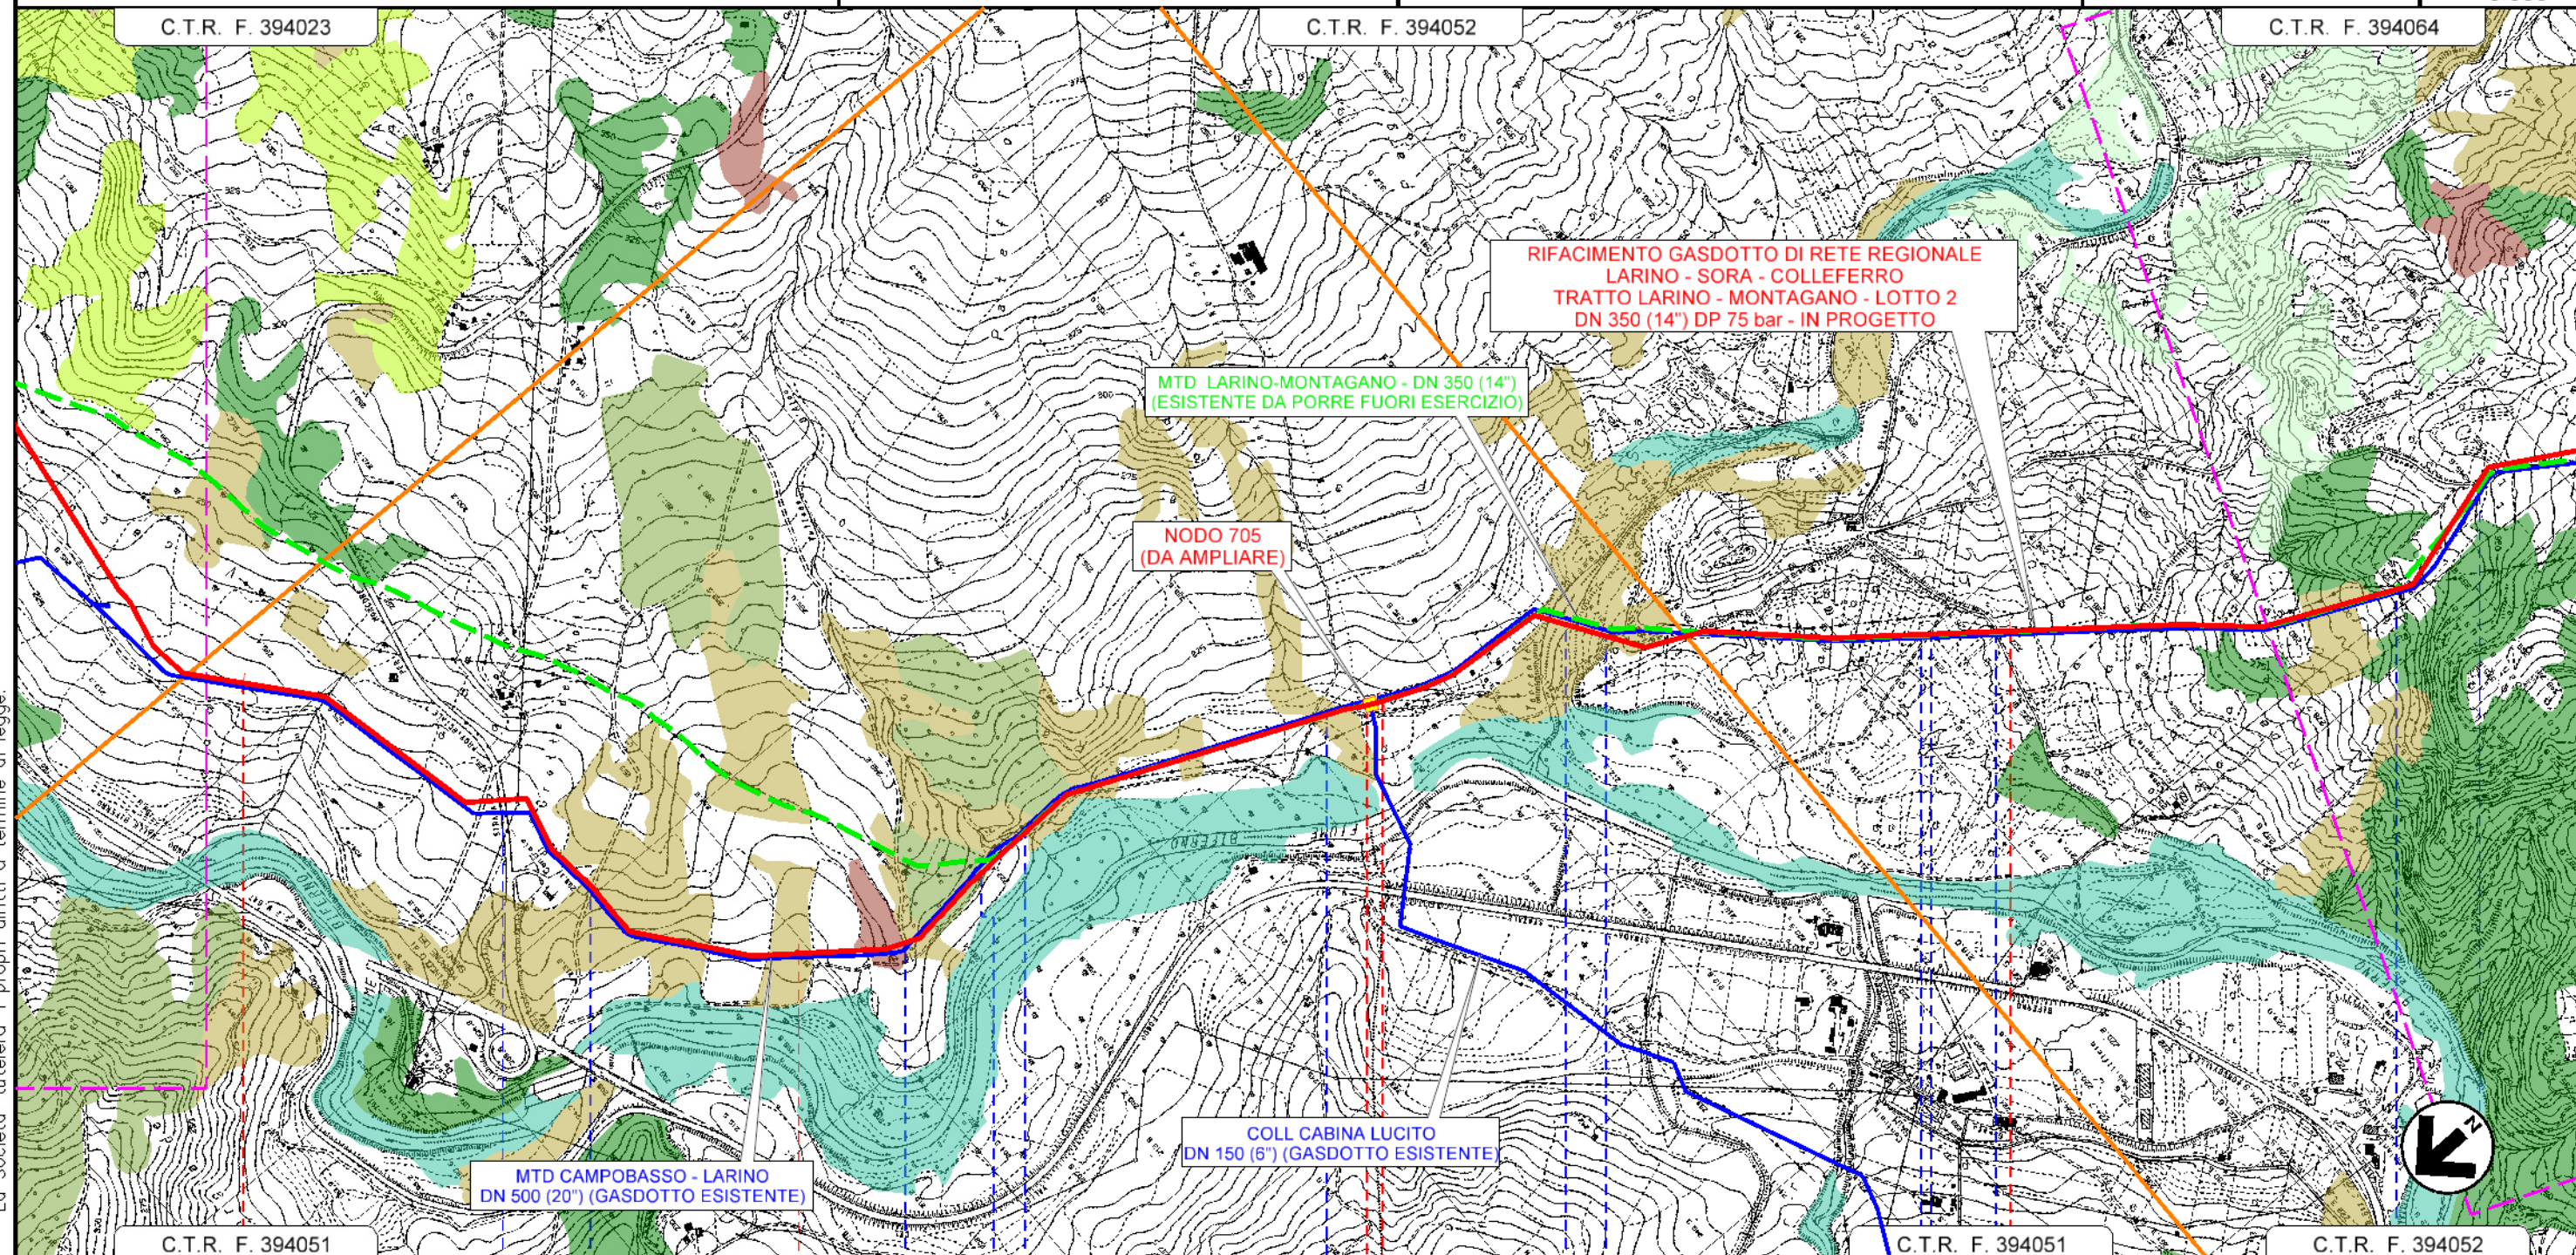

12	13	14	15
MORRONE DEL SANNIO	MORRONE DEL SANNIO	MORRONE DEL SANNIO	CASTELLINO DEL BIFERNO
CAMPOBASSO		CAMPOBASSO	CAMPOBASSO
S.P. N°157	Strada Vicinale Mulino del Biferno	Strada Comunale Via Ceraso	Strada Vicinale del Mulino
	Strada Vicinale Serracavallo	Vallone D'Airo	Strada Comunale Via Ischia
	Tratturo Celano - Foggia	Torrente Riomaio	Strada Comunale Serracavallo
			Strada Astallata
			S.C. Serracavallo


La Società tutelera i propri diritti a termine di legge.  
 Il presente disegno e' di proprieta' aziendale

NODO 705 DA AMPLIARE  
 PROG. km 13+976



RIFACIMENTO GASDOTTO DI RETE REGIONALE  
 LARINO - SORA - COLLEFERRO  
 TRATTO LARINO - MONTAGANO - LOTTO 2  
 DN 350 (14") DP 75 bar



CARTA DEI TIPI FORESTALI

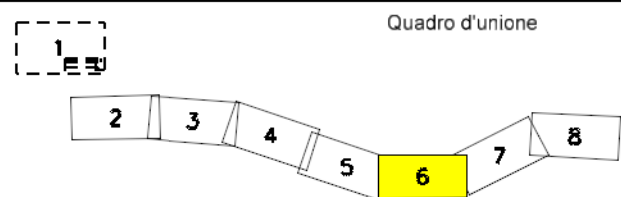

0	05/2023	EMISSIONE PER PERMESSI	GUALTIERI	LUCI	BARCI
REV.	DATA	DESCRIZIONE	ELABORATO	VERIFICATO	APPROVATO
		Progettista	Rif. BE: 4236/01		

Comm.	5733/1-001
Dis.	PG-D-1025

Foglio  
6  
di 8  
Scala  
1:10.000

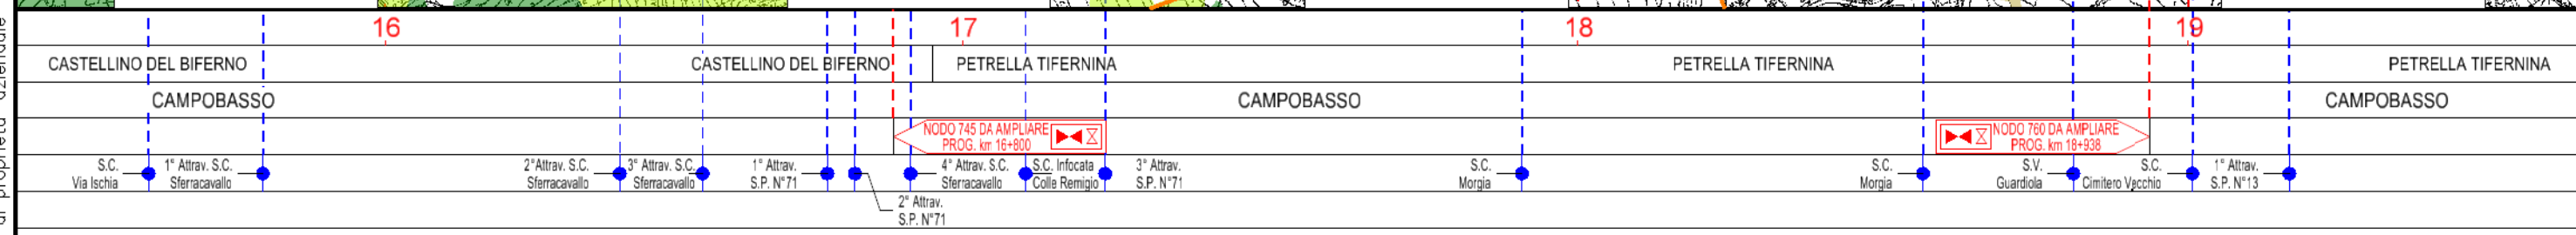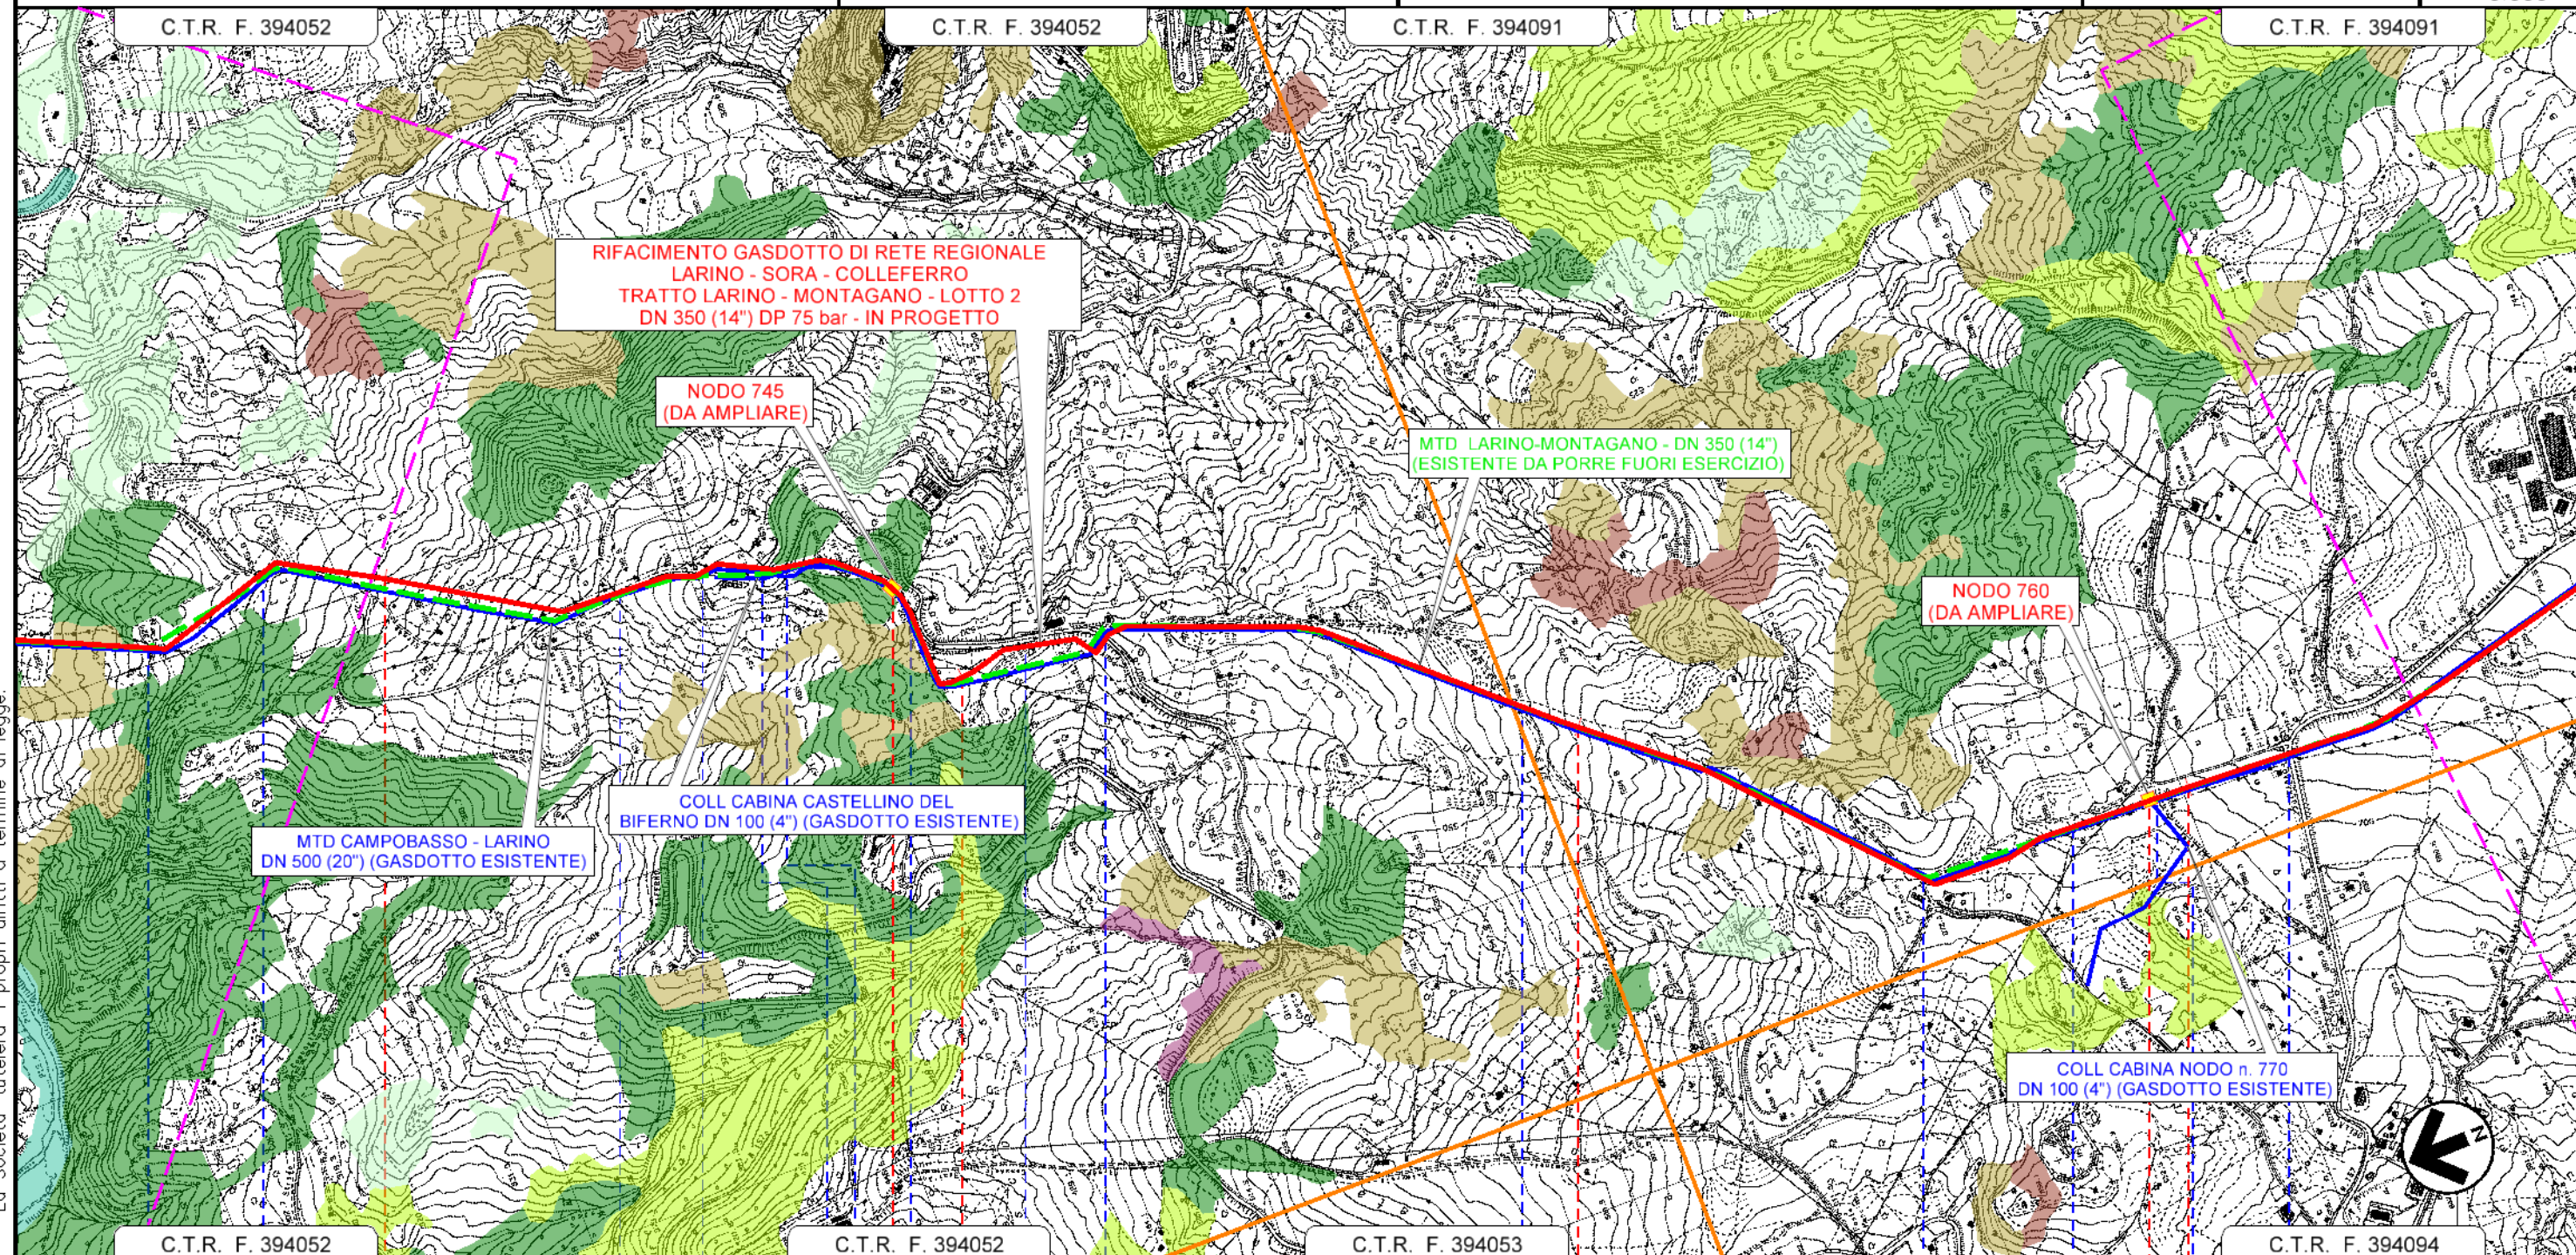


La Società tutela i propri diritti a termine di legge.  
 Il presente disegno è di proprietà aziendale




RIFACIMENTO GASDOTTO DI RETE REGIONALE  
 LARINO - SORA - COLLEFERRO  
 TRATTO LARINO - MONTAGANO - LOTTO 2  
 DN 350 (14") DP 75 bar

CARTA DEI TIPI FORESTALI

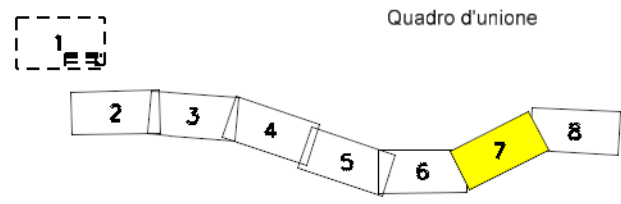

0	05/2023	EMISSIONE PER PERMESSI	GUALTIERI	LUCI	BARCI
REV.	DATA	DESCRIZIONE	ELABORATO	VERIFICATO	APPROVATO
		Progettista	Rif. BE: 4236/01		
		Barci Engineering	Comm.	5733/1-001	
			Dis.	PG-D-1025	

Foglio  
7  
di 8  
Scala  
1:10.000

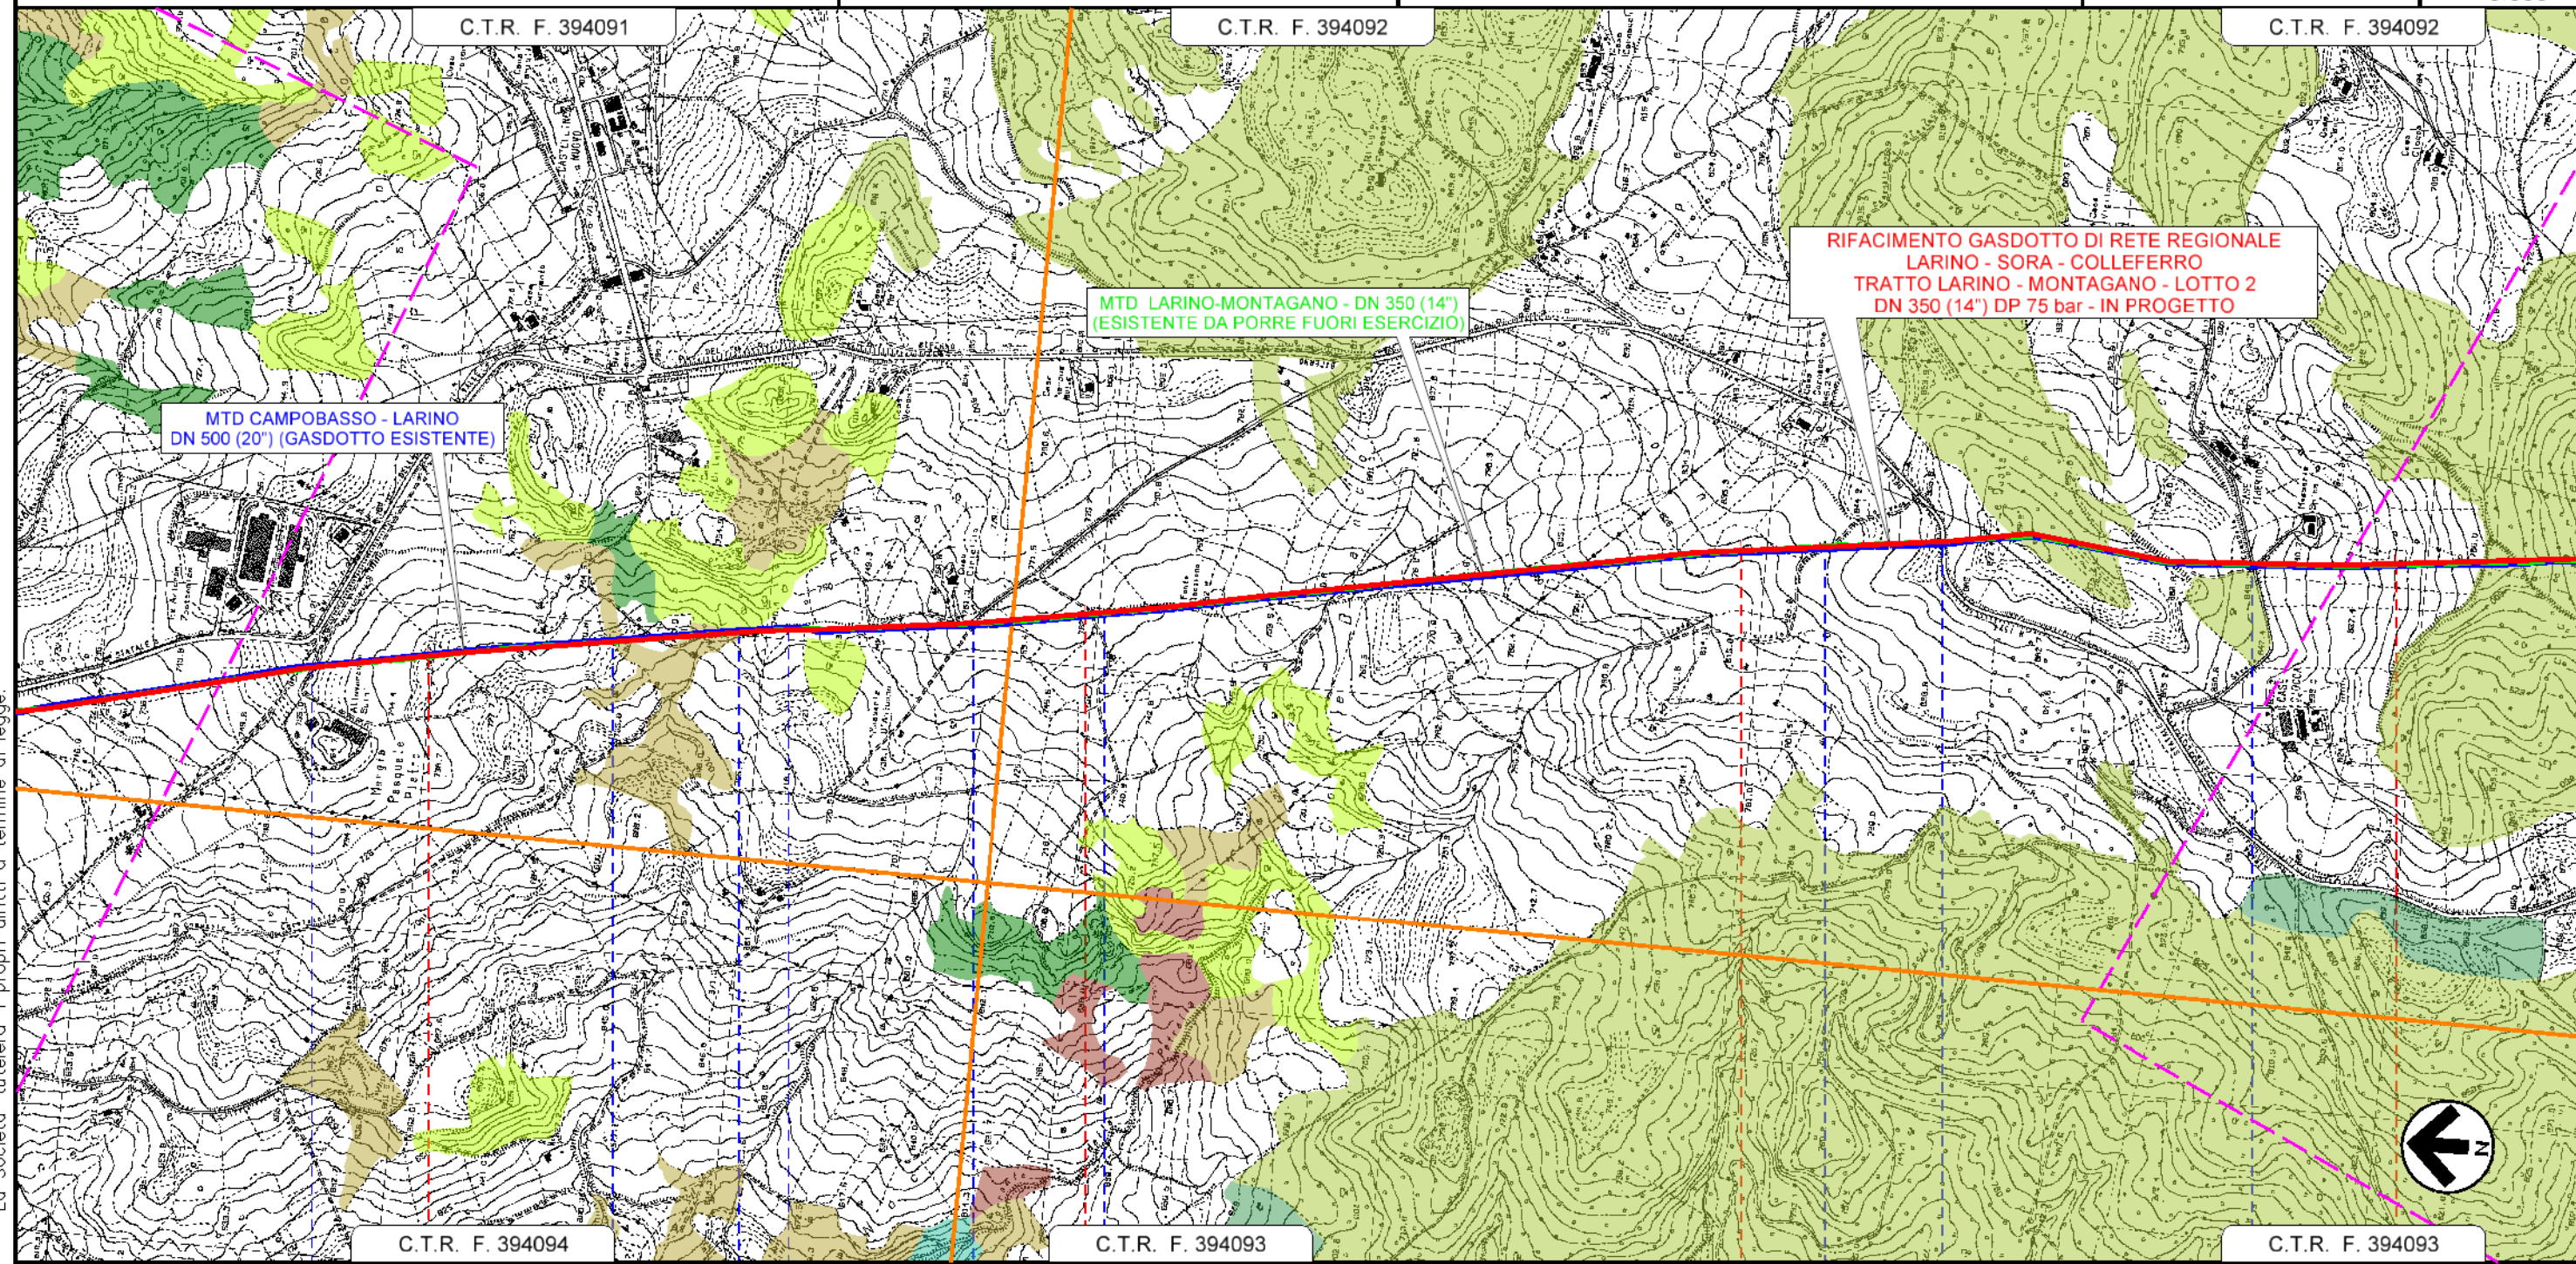


Il presente disegno e' di proprieta' aziendale - La Societa' tutelera' i propri diritti a termine di legge.

C.T.R. F. 394094		C.T.R. F. 394093		C.T.R. F. 394093	
20		21		23	
PETRELLA TIFERNINA		PETRELLA TIFERNINA		PETRELLA TIFERNINA	MATRICE
CAMPOBASSO		CAMPOBASSO		CAMPOBASSO	MATRICE
S.C. Valle Bona	Strada Vicinale Morgia Pasquale Pietro	S.C. Cocielle	S.C. Fonte Iacovone	S.C. Lago Fariano Testano	S.C. Fonte Iacovone
					2° Attrav. S.P. N°13
					S.C. Ricciarello




RIFACIMENTO GASDOTTO DI RETE REGIONALE  
 LARINO - SORA - COLLEFERRO  
 TRATTO LARINO - MONTAGANO - LOTTO 2  
 DN 350 (14") DP 75 bar

CARTA DEI TIPI FORESTALI

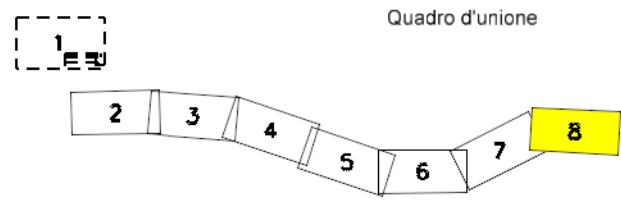

0	05/2023	EMISSIONE PER PERMESSI	GUALTIERI	LUCI	BARCI
REV.	DATA	DESCRIZIONE	ELABORATO	VERIFICATO	APPROVATO
		Progettista	Rif. BE: 4236/01		
		Comm.		5733/1-001	
		Dis.		PG-D-1025	

Foglio  
 8  
 di 8  
 Scala  
 1:10.000

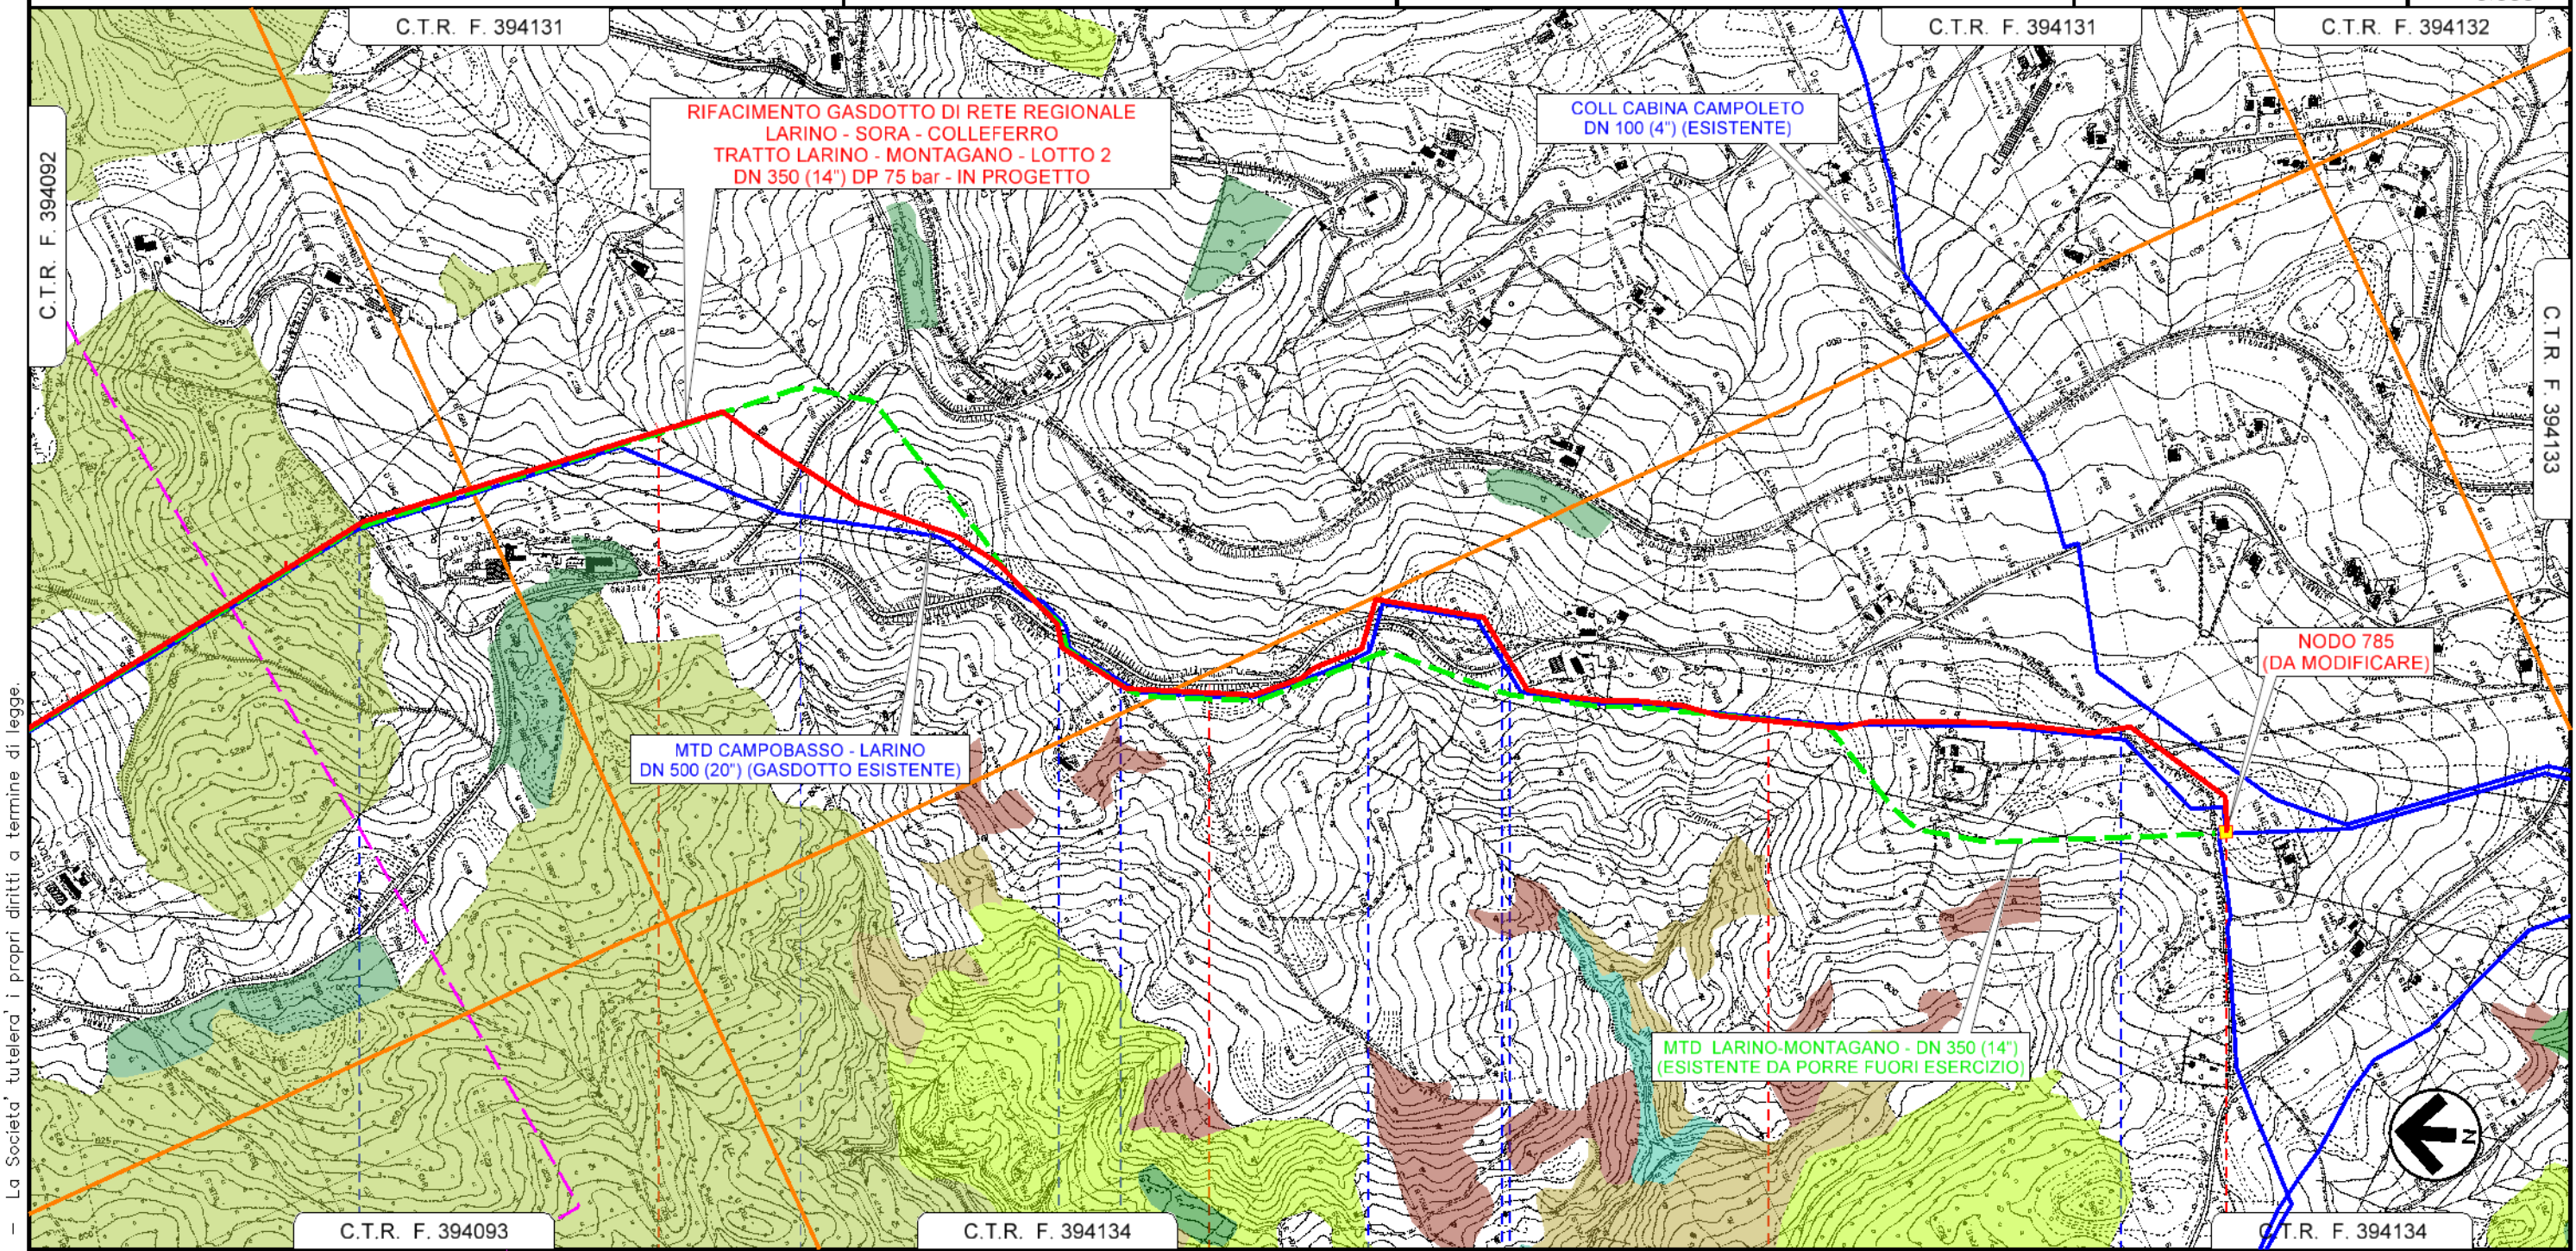

Il presente disegno e' di proprieta' aziendale - La Societa' tutelera' i propri diritti a termine di legge.


C.T.R. F. 394093		24	C.T.R. F. 394134		25	26	26+797	C.T.R. F. 394134
MATRICE	MATRICE	MATRICE	MONTAGANO	MONTAGANO	MONTAGANO	MATRICE	← RIPALIMOSANI	
CAMPOBASSO			CAMPOBASSO			CAMPOBASSO		
S.C. dir. Bricianello	S.P. N°40	3° Attrav. S.P. N°13	S.C. Colle Melaino	4° Attrav. S.P. N°13	Strada Vicinale Fonte dell'Olmo	5° Attrav. S.P. N°13	S.C. Colle Impiso	



NODO 785 DA MODIFICARE  
 PROG. km 26+797




 
 
 


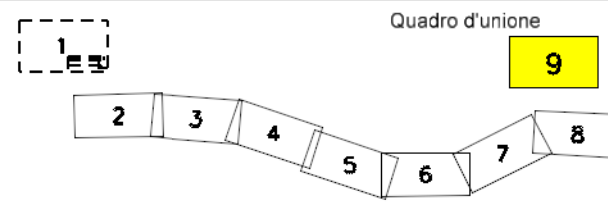


 




RIFACIMENTO METANODOTTO DI RETE REGIONALE  
 LARINO - SORA - COLLEFERRO  
 TRATTO LARINO - MONTAGANO - LOTTO 2  
 DN 350 (14") DP 75 bar

CARTA DEI TIPI FORESTALI



0	05/2023	EMMISSIONE PER PERMESSI	GUALTIERI	LUCI	BARCI	LEGENDA
REV.	DATA	DESCRIZIONE	ELABORATO	VERIFICATO	APPROVATO	
		Progettista	Rif. BE: 4236/01			
						
			Comm.	5733/1-001		
			Dis.	PG-D-1025		Scala

SIMBOLOGIA TEMATICA - CARTA DEI TIPI FORESTALI

-  Arbusteto a ginestre
-  Boscaglia pioniera calanchiva
-  Cerreta mesofila
-  Cerreta mesoxerofila
-  Latifoglie di invasione miste e varie
-  Macchia mediterranea a fillirea
-  Orno ostrieto primitivo
-  Pioppo saliceto ripariale
-  Querceto a roverelle mesoxerofilo
-  Querceto a roverella secondario
-  Querceto a roverella termofilo
-  Rimboschimento basale di conifere
-  Rimboschimento submontano di conifere
-  Robineto ailanteto