

















LEGENDA

SIMBOLOGIA CARTOGRAFICA




-  Gasdotto in progetto
-  Gasdotti in esercizio
-  Altri gasdotti in progetto
-  Aree impianti stacco-terminale in progetto
-  Aree impianti stacco-terminale esistenti
-  Limite sovrapposizione fogli
-  Limite fogli
-  Gallerie, Tunnel, Mini-Microtunnel, Raise Boring e T.O.C.
-  Impianti di linea in progetto
-  Impianti di linea su rete in esercizio
-  Impianti di linea esistenti da porre fuori esercizio e recuperare
-  Altre condotte da terzi
-  Strada di accesso all'impianto
-  Piazzola di stoccaggio tubazioni
-  Strade di accesso provvisorio
-  Gasdotto da porre fuori esercizio e recuperare

SIMBOLOGIA MECCANICA

-  Punto di intercettazione di derivazione importante (P.I.D.I.) - LINEA
-  Punto di intercettazione di derivazione importante (P.I.D.I.) - DERIVAZIONE
-  Punto di intercettazione di linea


SIMBOLOGIA TEMATICA

D.lgs. 42/04

-  Articolo 136, comma 1), lettera d) (dato recepito dal SITAP)
-  Articolo 142, comma 1), lettera b) e c)
-  Articolo 142, comma 1), lettera g) (dato recepito dalla carta della vegetazione)


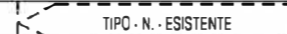

Regio Decreto 30 dicembre 1923, n. 3267

-  Vincolo Idrogeologico Forestale

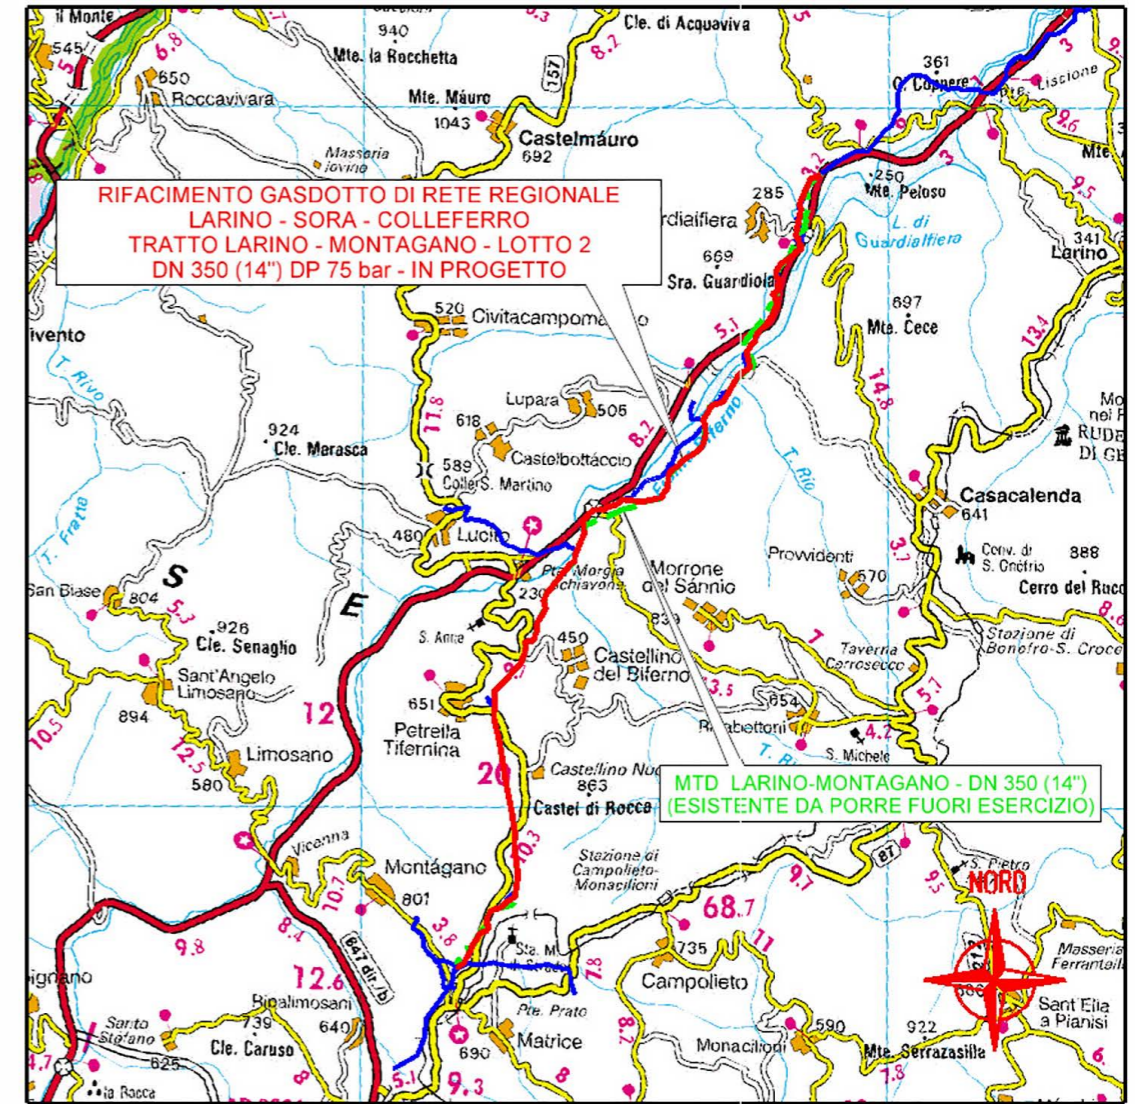

COROGRAFIA 1:200.000


Il presente disegno è di proprietà aziendale - La Società tutelera i propri diritti a termine di legge.

Progressiva chilometrica	N.	
Comuni		
Province		
Impianti	 TIPO - N. - PROGR. km	 TIPO - N. - ESISTENTE
Attraversamenti	 TIPOLOGIA ATTRAVERSATA (SS n. #, corso d'acqua, ferrovia, ecc.)	

0	05/2023	EMISSIONE PER PERMESSI	GUALTIERI	LUCI	BARCI
REV.	DATA	DESCRIZIONE	ELABORATO	VERIFICATO	APPROVATO
		 Progettista	Rif. BE: 4236/01		
			COMMESSA	UNITA'	
			5733/1	001	
RIFACIMENTO METANODOTTO DI RETE REGIONALE			DISEGNO PG-D-1033		
LARINO - SORA - COLLEFERRO					
TRATTO LARINO - MONTAGANO - LOTTO 2			REVISIONE 0		
DN 350 (14") DP 75 bar			FG. 1 DI 8		
VINCOLI NAZIONALI - DISMISSIONE			SCALA 1:10.000		


RIFACIMENTO GASDOTTO DI RETE REGIONALE
 LARINO - SORA - COLLEFERRO
 TRATTO LARINO - MONTAGANO - LOTTO 2
 DN 350 (14") DP 75 bar

VINCOLI NAZIONALI - DISMISSIONE

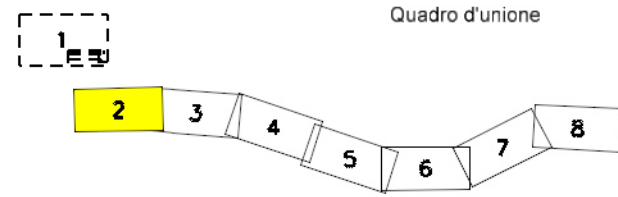

0	05/2023	EMISSIONE PER PERMESSI	GUALTIERI	LUCI	BARCI
REV.	DATA	DESCRIZIONE	ELABORATO	VERIFICATO	APPROVATO
		Progettista	Rif. BE: 4236/01		
		Comm.	5733/1-001		
		Dis.	PG-D-1033		

Foglio
 2
 di 8
 Scala
 1:10.000

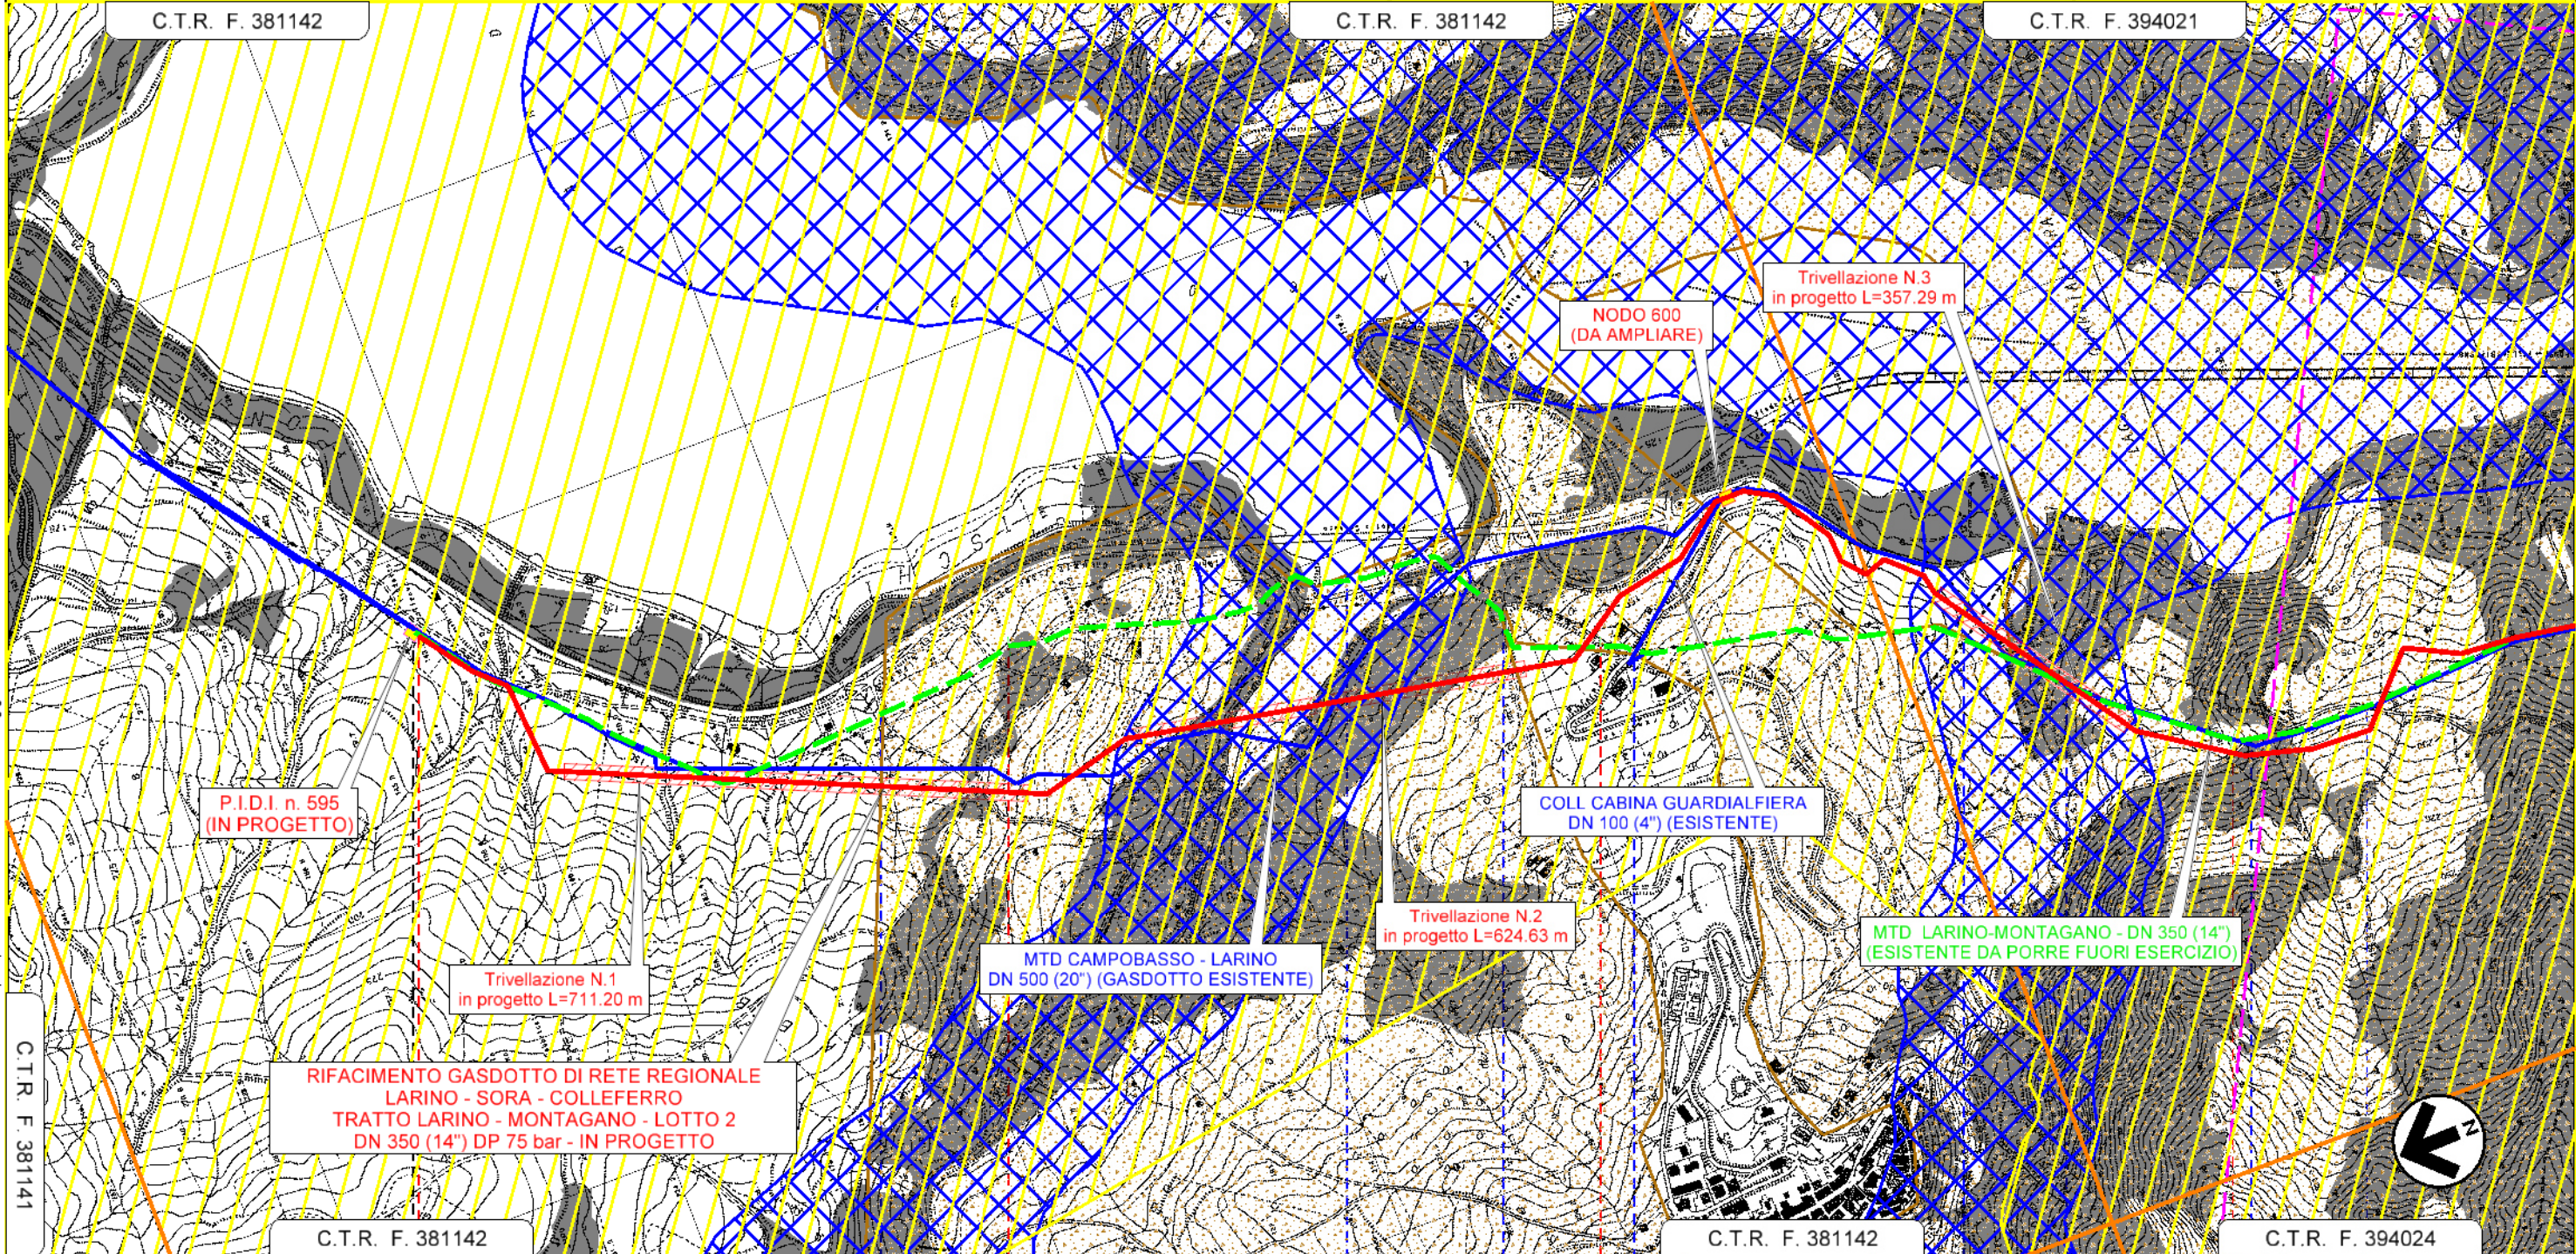


	0	1	2	3	
	GUARDIALFIERA	GUARDIALFIERA	GUARDIALFIERA	GUARDIALFIERA	
	CAMPOBASSO	CAMPOBASSO	CAMPOBASSO	CAMPOBASSO	
		FOSSO	Lago di Guardiafiere	Strada Vicinale Aia della Serra	S.P. N° 73b
			Fosso delle Forche	Strada Vicinale Vallone delle Forche	1° Attrav. S.C. Guardiafiere - Lupara
					2° Attrav. S.C. Guardiafiere - Lupara

Il presente disegno è di proprietà aziendale - La Società tutelerà i propri diritti a termine di legge.


RIFACIMENTO GASDOTTO DI RETE REGIONALE
 LARINO - SORA - COLLEFERRO
 TRATTO LARINO - MONTAGANO - LOTTO 2
 DN 350 (14") DP 75 bar

VINCOLI NAZIONALI - DISMISSIONE

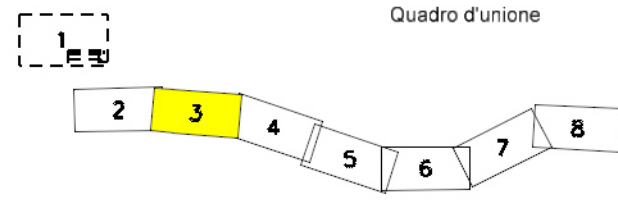


0	05/2023	EMISSIONE PER PERMESSI	GUALTIERI	LUCI	BARCI
REV.	DATA	DESCRIZIONE	ELABORATO	VERIFICATO	APPROVATO
		Progettista	Rif. BE: 4236/01		
		Barci Engineering	Comm.	5733/1-001	
			Dis.	PG-D-1033	

Foglio
 3
 di 8
 Scala
 1:10.000

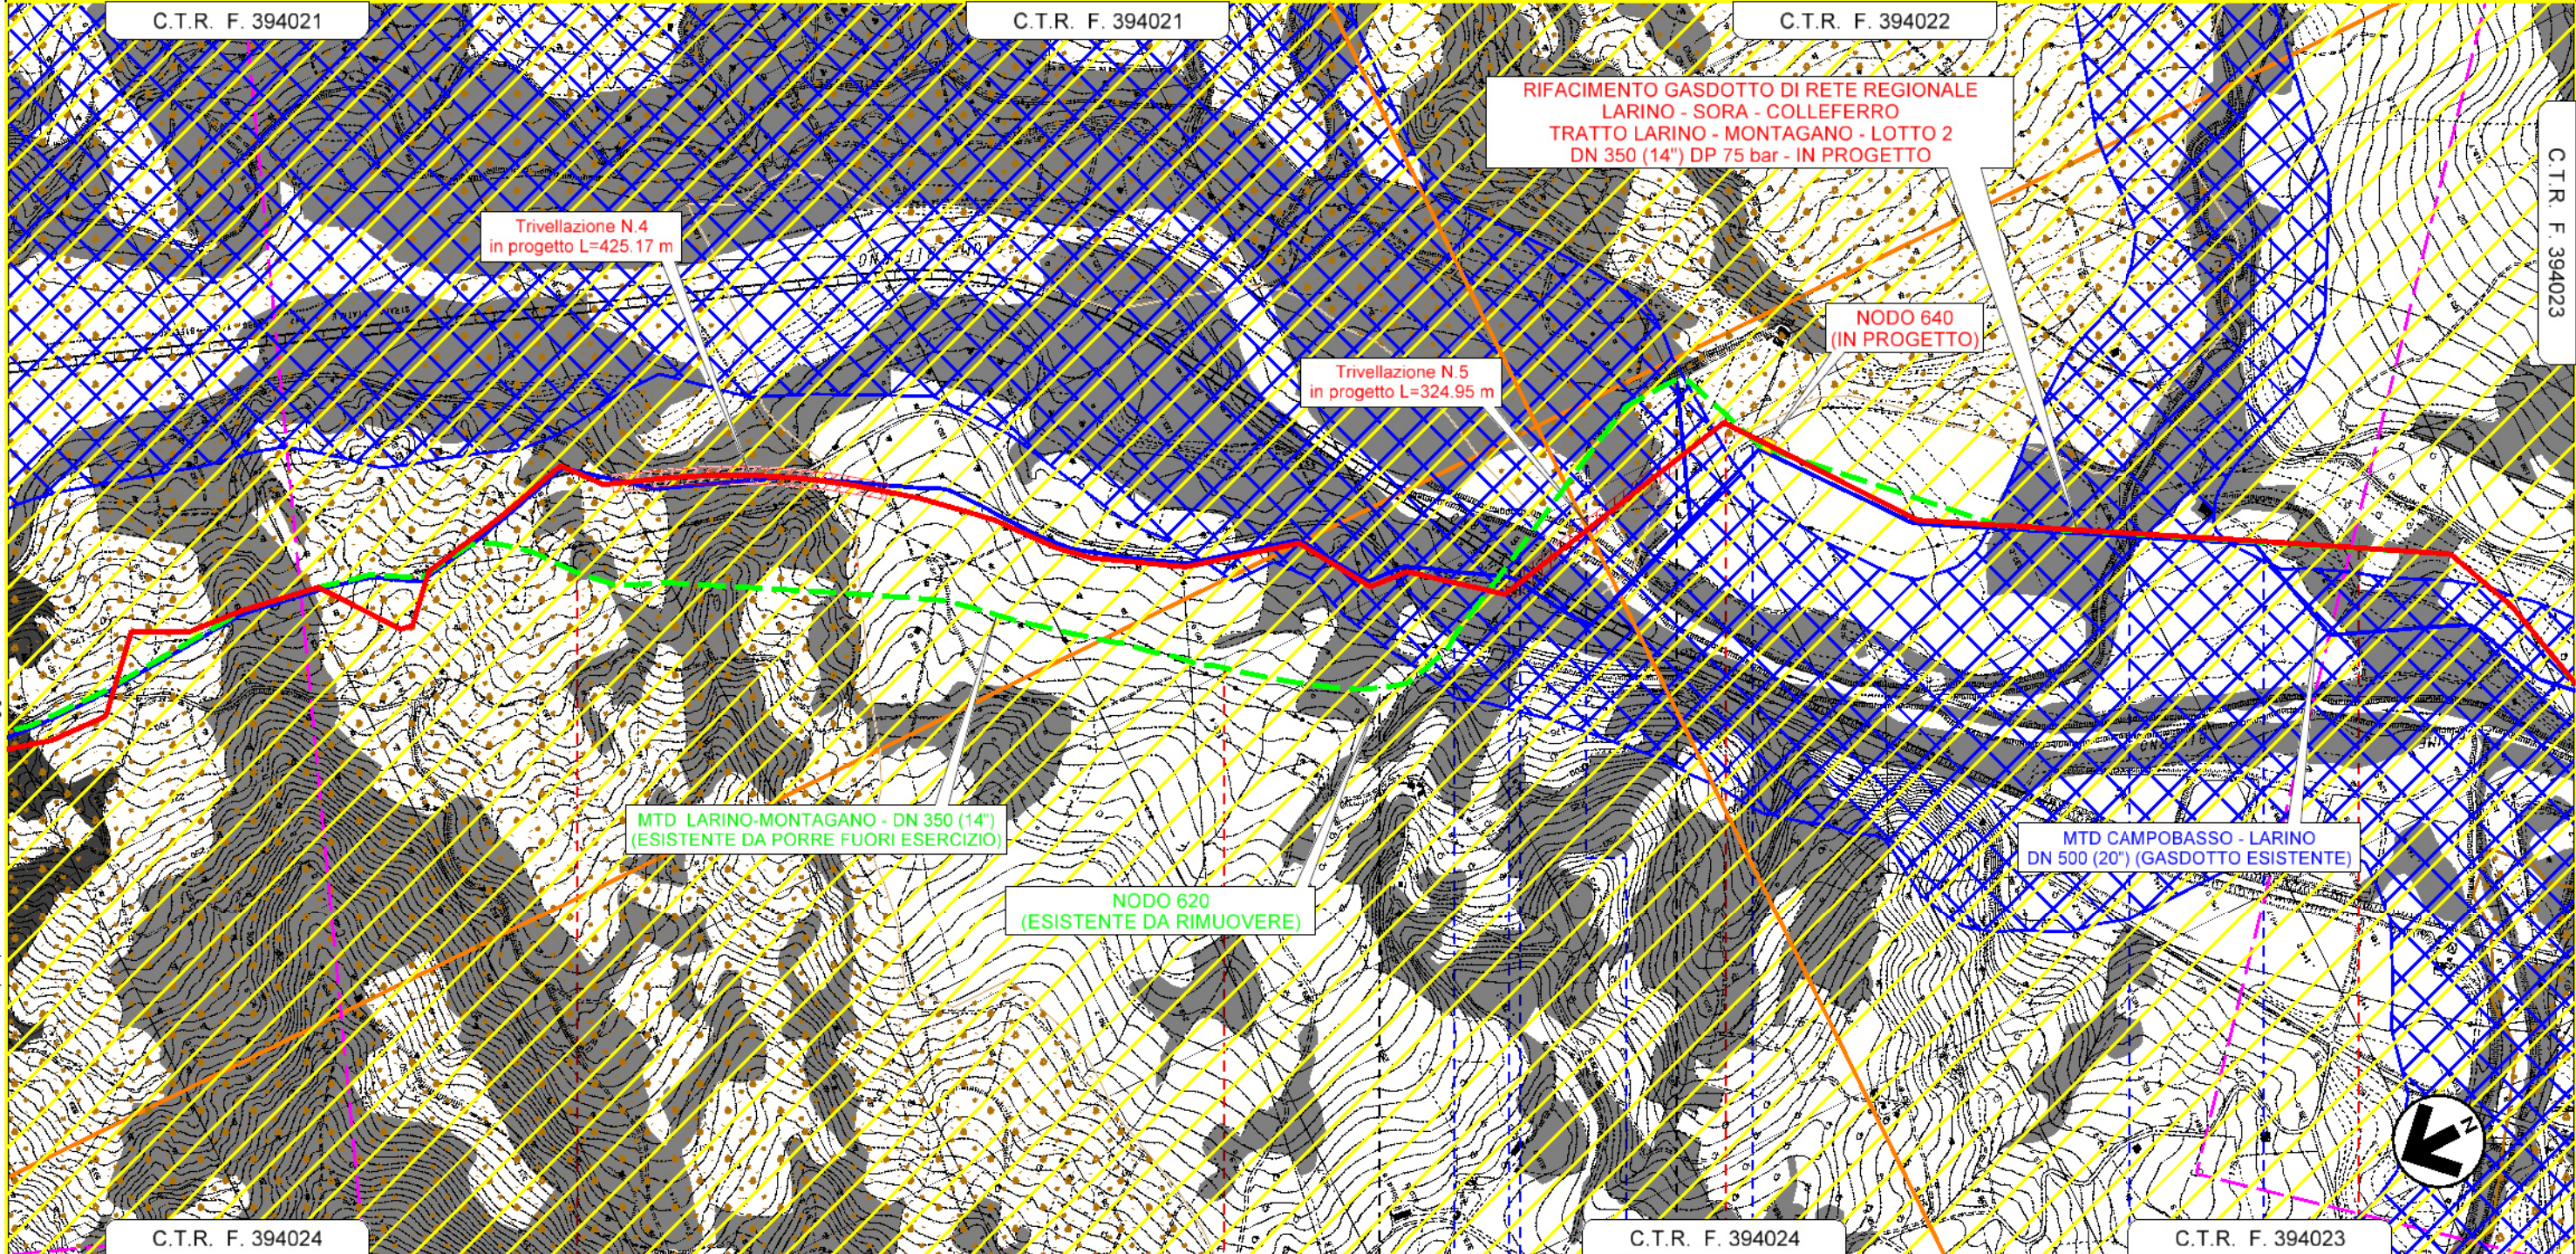


La Società tutelera i propri diritti a termine di legge.
 Il presente disegno e' di proprieta' aziendale

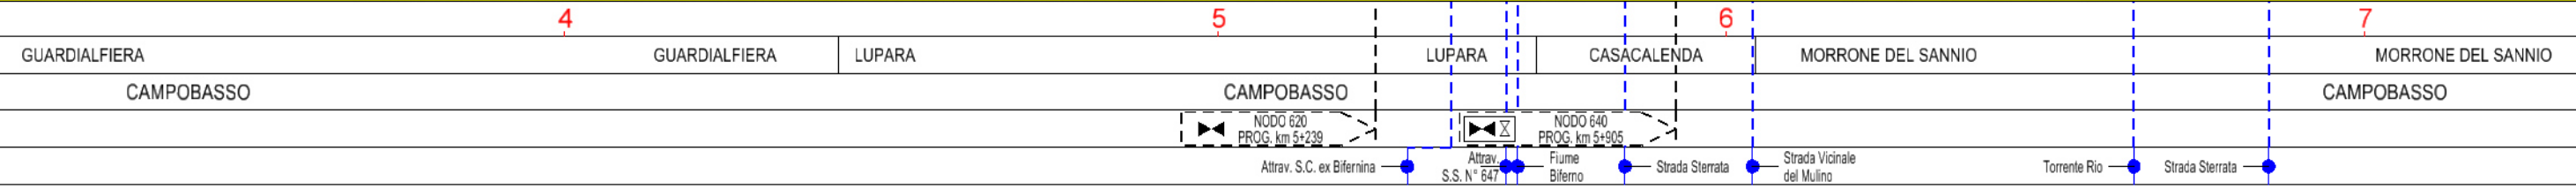

RIFACIMENTO GASDOTTO DI RETE REGIONALE
 LARINO - SORA - COLLEFERRO
 TRATTO LARINO - MONTAGANO - LOTTO 2
 DN 350 (14") DP 75 bar


VINCOLI NAZIONALI - DISMISSIONE

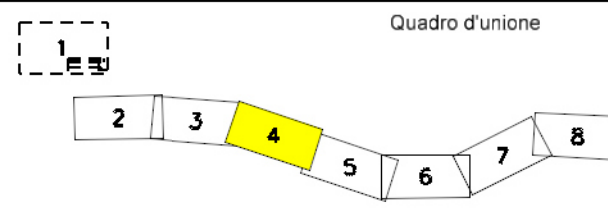

0	05/2023	EMISSIONE PER PERMESSI	GUALTIERI	LUCI	BARCI
REV.	DATA	DESCRIZIONE	ELABORATO	VERIFICATO	APPROVATO
		Progettista	Rif. BE: 4236/01		
		S.G.I. Società Gasdotti Italia S.p.A.	Barci Engineering		

Comm.	5733/1-001
Dis.	PG-D-1033

Foglio
 4
 di 8
 Scala
 1:10.000

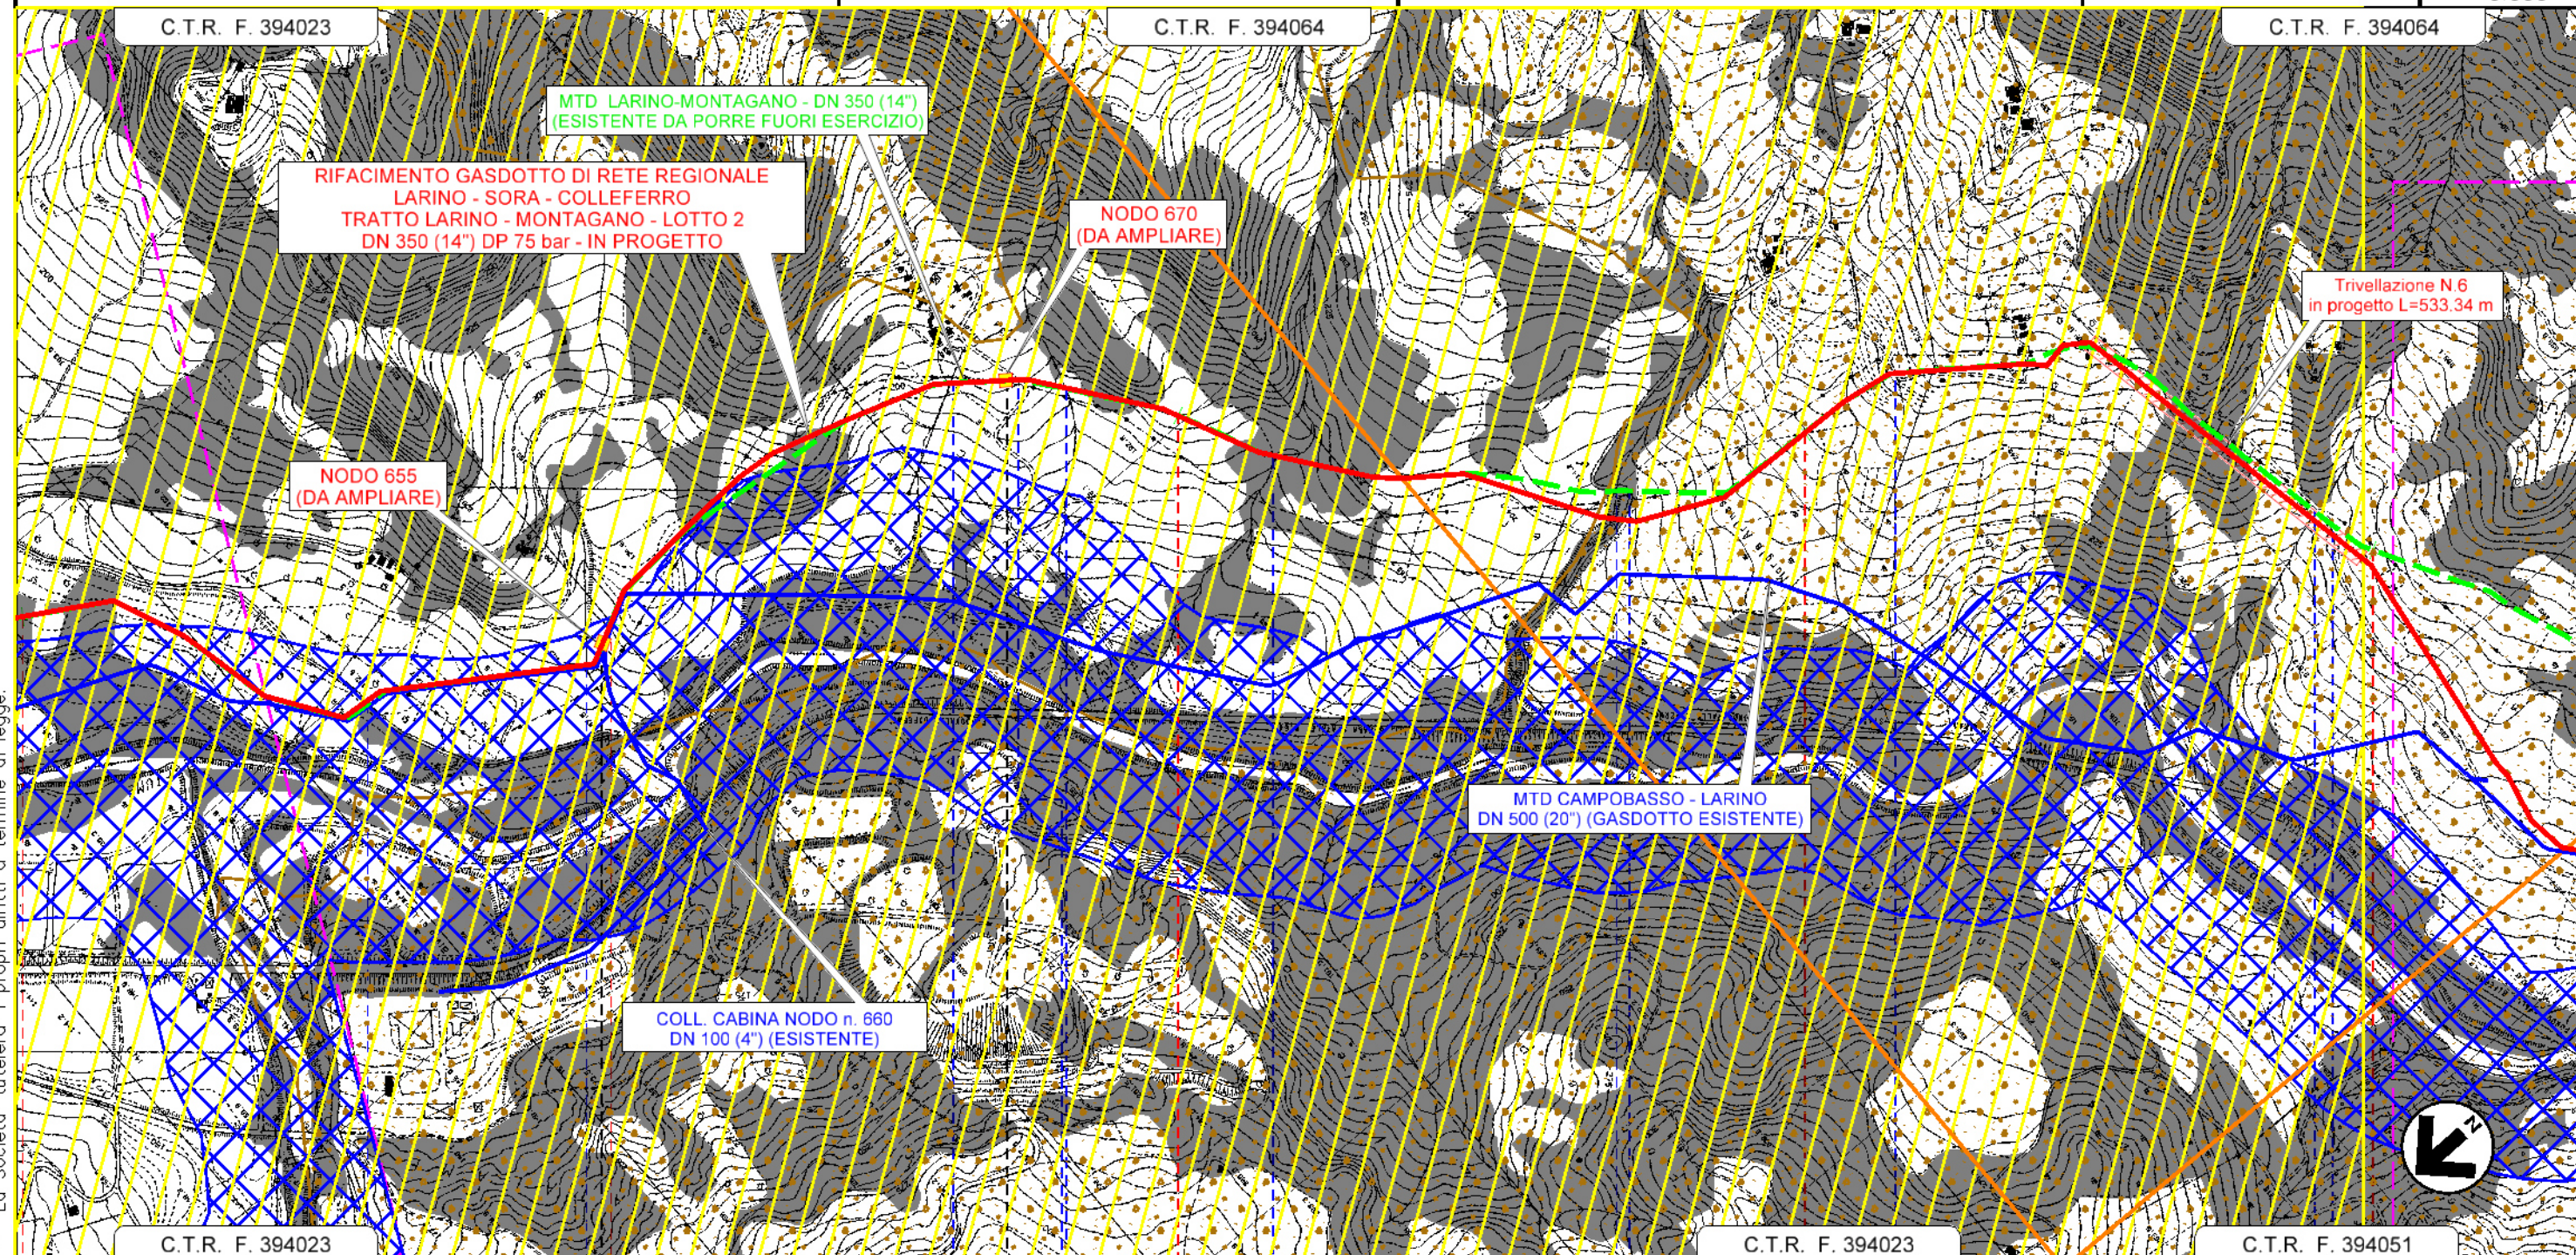


La Società tutela i propri diritti a termine di legge. Il presente disegno è di proprietà aziendale



RIFACIMENTO GASDOTTO DI RETE REGIONALE
 LARINO - SORA - COLLEFERRO
 TRATTO LARINO - MONTAGANO - LOTTO 2
 DN 350 (14") DP 75 bar


VINCOLI NAZIONALI - DISMISSIONE

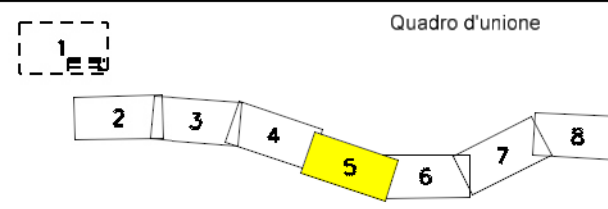

0	05/2023	EMISSIONE PER PERMESSI	GUALTIERI	LUCI	BARCI
REV.	DATA	DESCRIZIONE	ELABORATO	VERIFICATO	APPROVATO
		Progettista	Rif. BE: 4236/01		
		SGI	Barci Engineering		

Comm.	5733/1-001
Dis.	PG-D-1033

Foglio
 5
 di 8
 Scala
 1:10.000

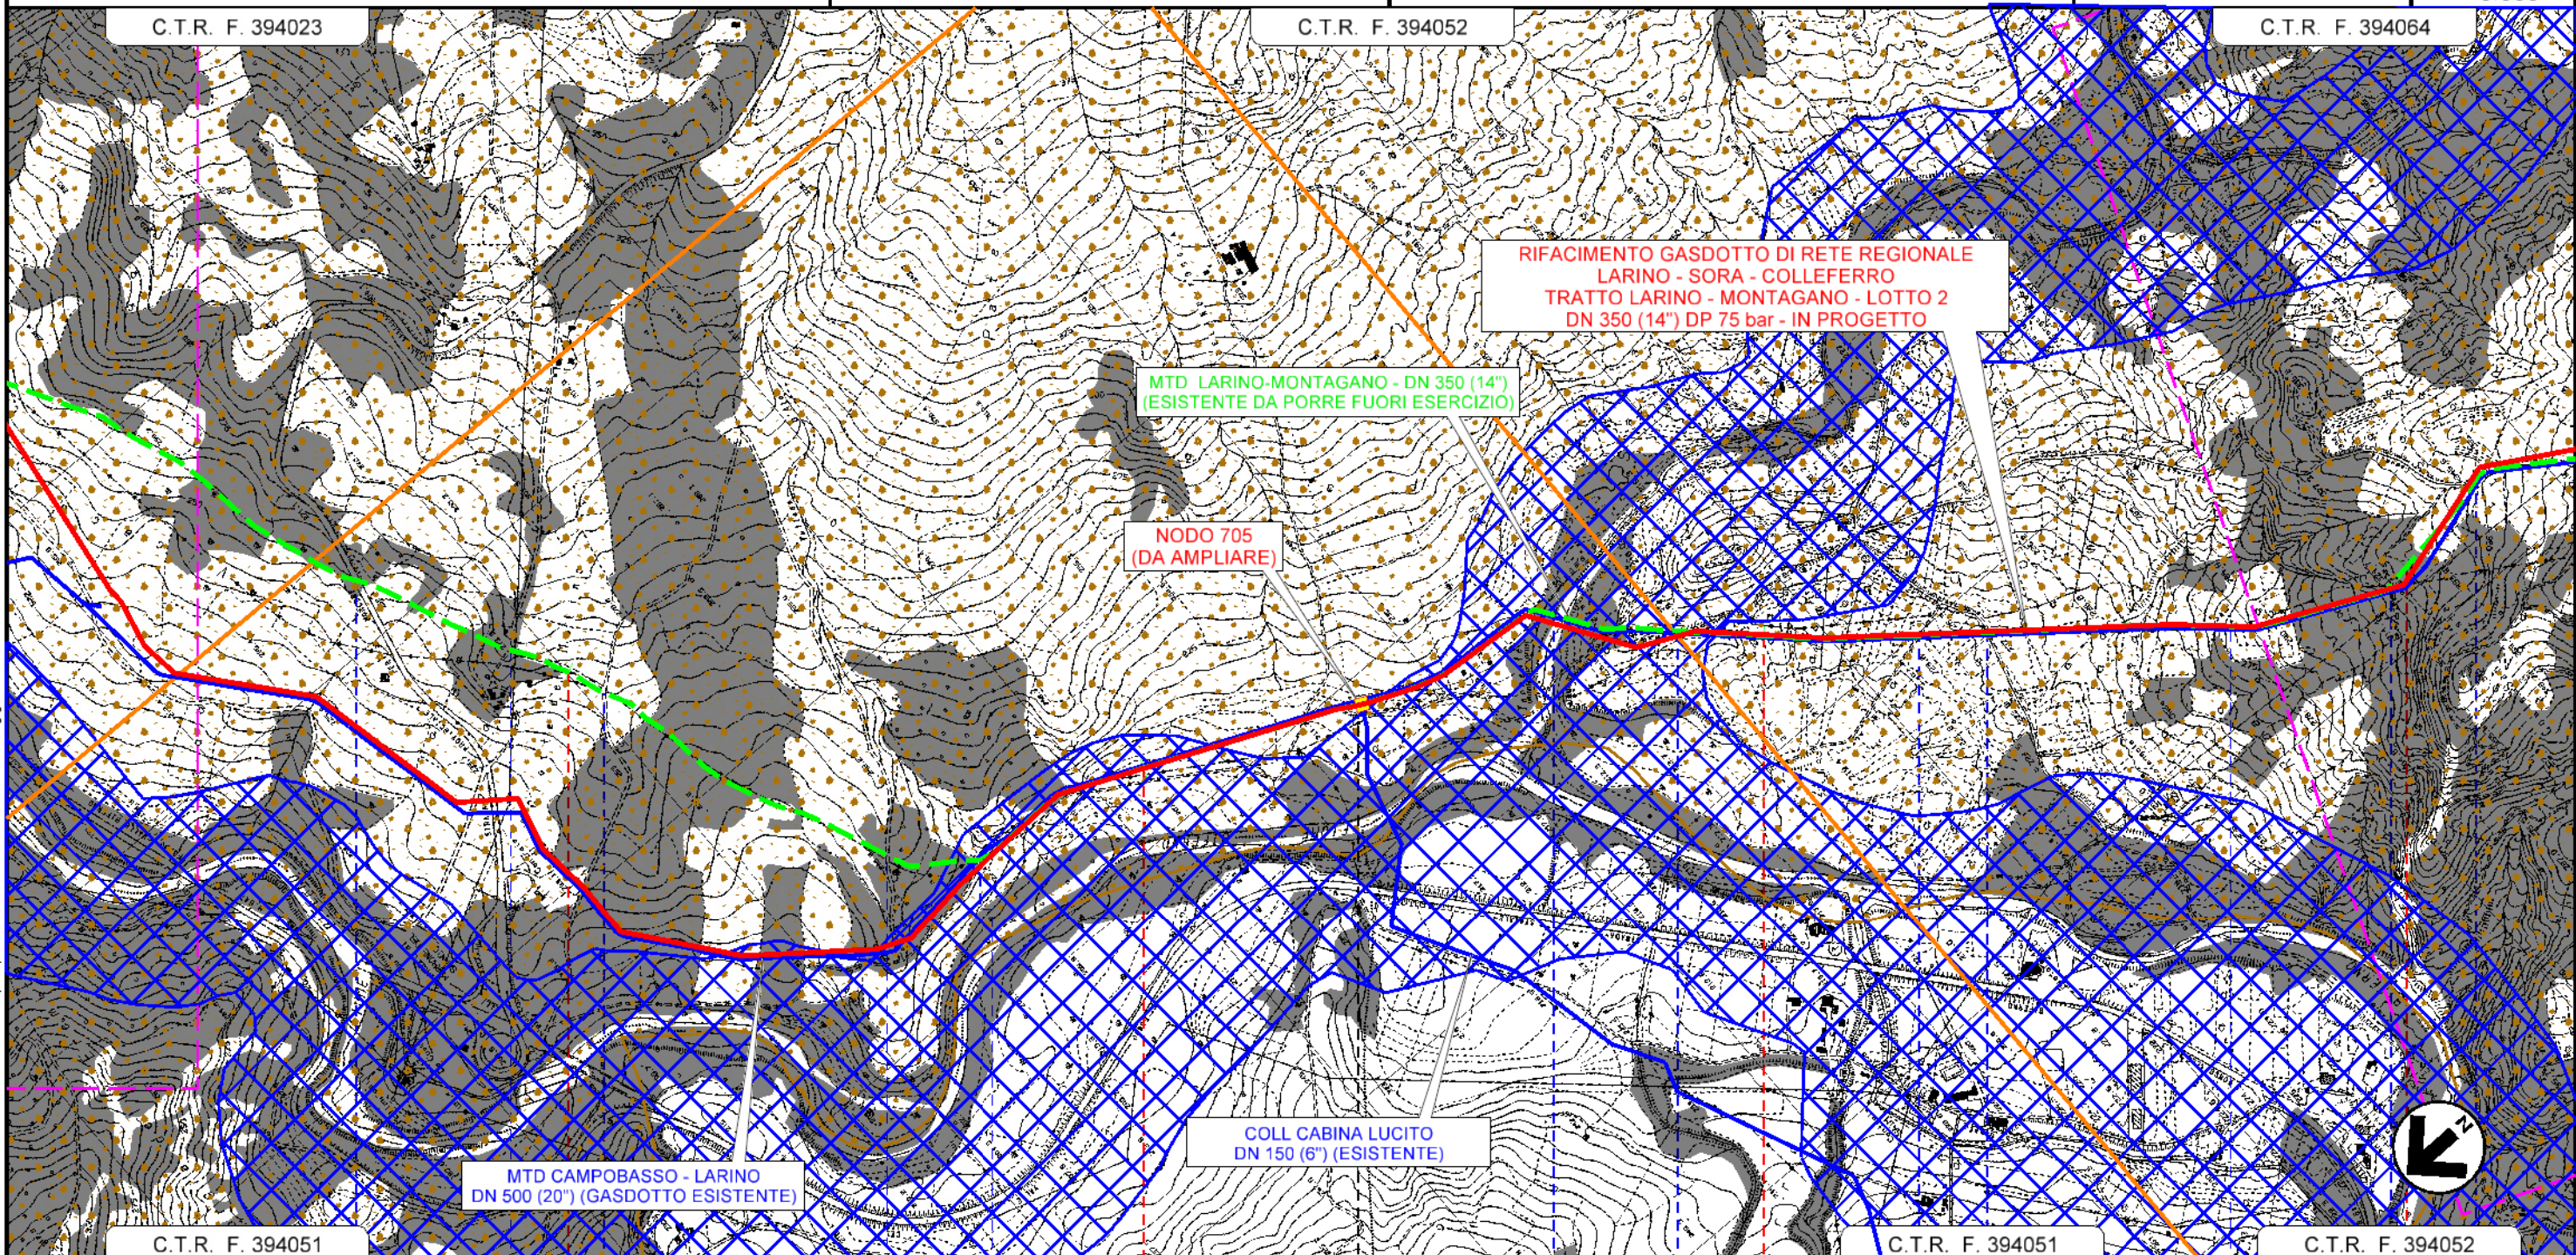


	12	13	14	15
MORRONE DEL SANNIO	MORRONE DEL SANNIO	MORRONE DEL SANNIO	CASTELLINO DEL BIFERNO	CASTELLINO DEL BIFERNO
CAMPOBASSO		CAMPOBASSO		CAMPOBASSO
S.P. N°157	Strada Comunale	Strada Vicinale Mulino del Biferno	S.C. Via Ceraso	Strada Vicinale Sferracavallo
			Torrente Riomaio	
			Strada Comunale Sferracavallo	Strada Vicinale del Mulino
			1° Attr. S.C. Via Ischia	2° Attr. S.C. Via Ischia
			3° Attr. S.C. Via Ischia	S.C. Sferracavallo

Il presente disegno e' di proprieta' aziendale - La Societa' tutelera' i propri diritti a termine di legge.

RIFACIMENTO GASDOTTO DI RETE REGIONALE
 LARINO - SORA - COLLEFERRO
 TRATTO LARINO - MONTAGANO - LOTTO 2
 DN 350 (14") DP 75 bar



VINCOLI NAZIONALI - DISMISSIONE

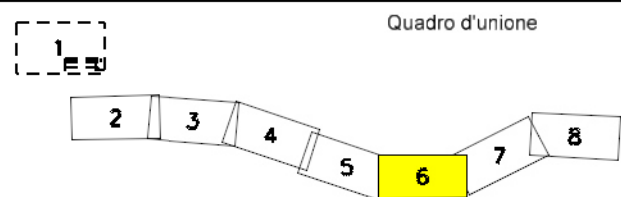

0	05/2023	EMISSIONE PER PERMESSI	GUALTIERI	LUCI	BARCI
REV.	DATA	DESCRIZIONE	ELABORATO	VERIFICATO	APPROVATO
		Progettista	Rif. BE: 4236/01		
		SGI	Barci Engineering		

Comm.	5733/1-001
Dis.	PG-D-1033


Foglio
 6
 di 8
 Scala
 1:10.000

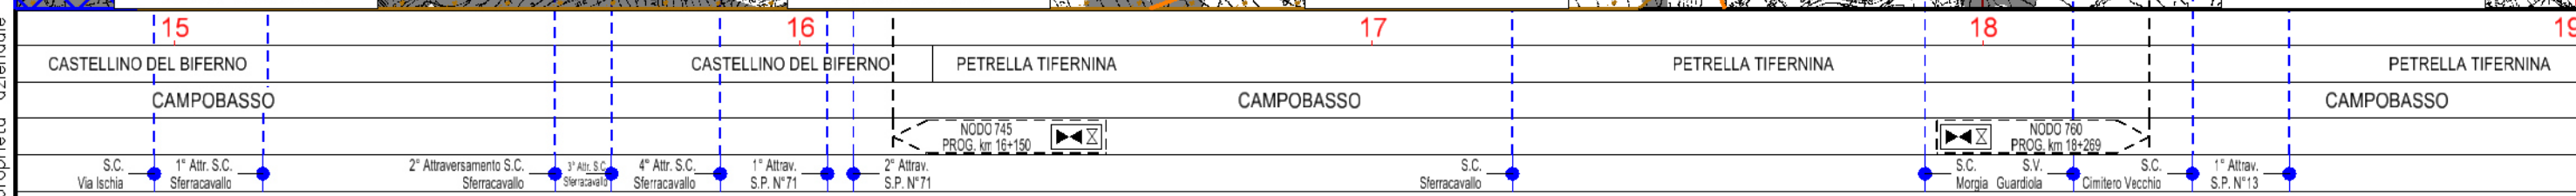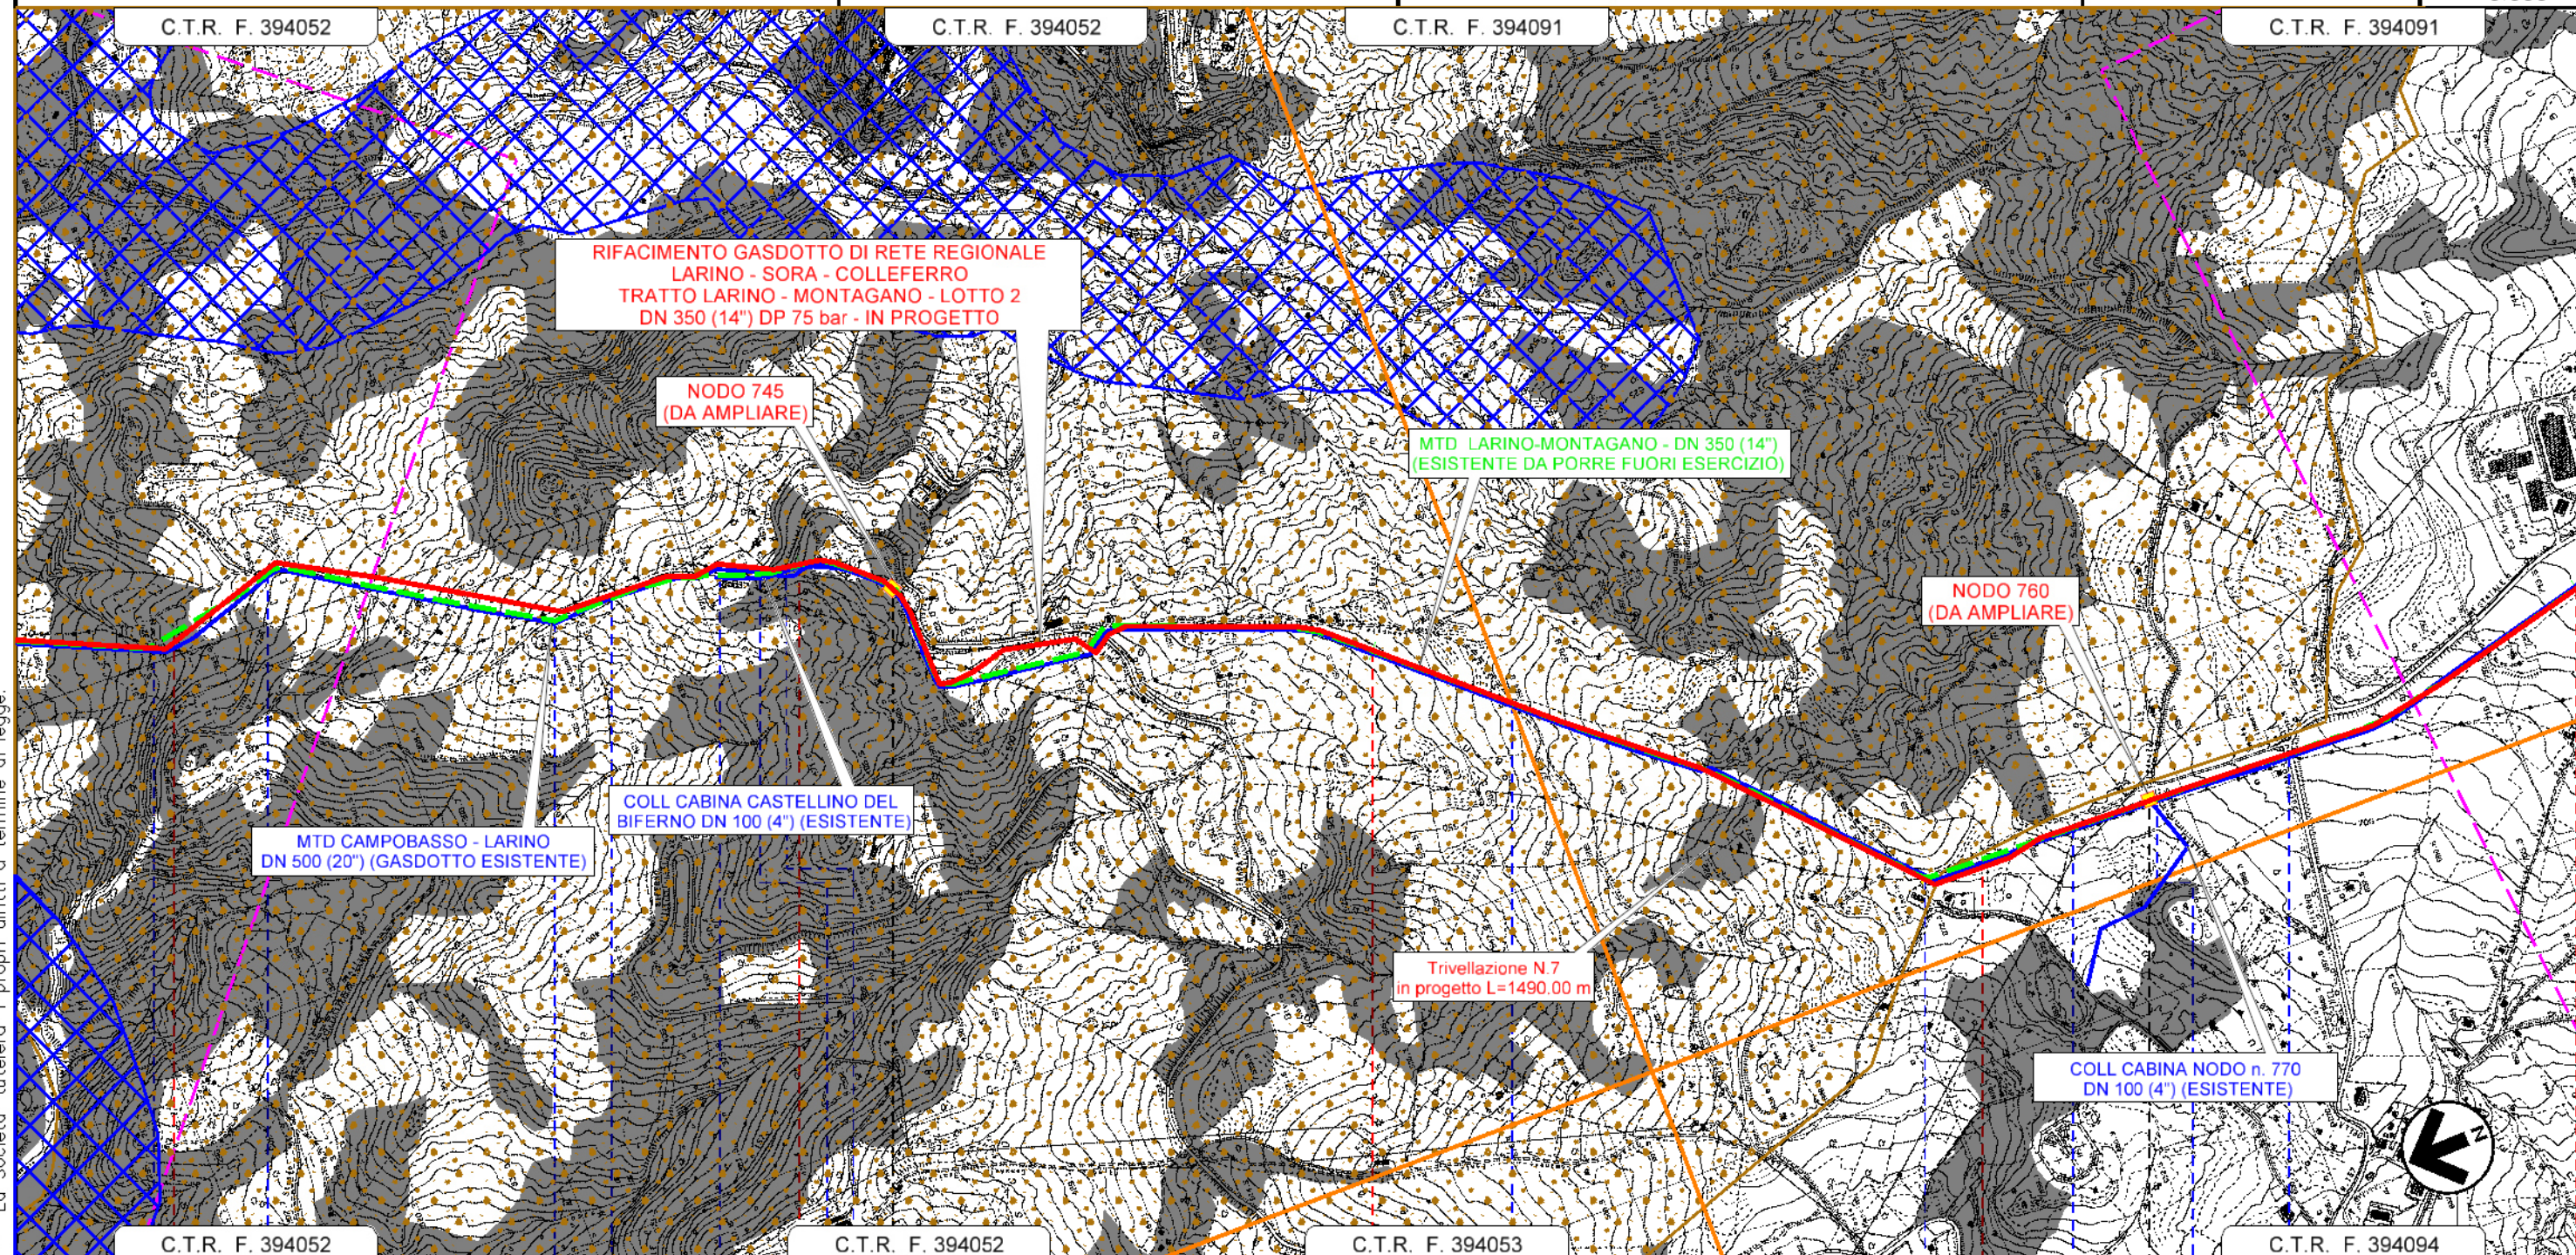

Il presente disegno e' di proprieta' aziendale - La Societa' tutelera' i propri diritti a termine di legge.

RIFACIMENTO GASDOTTO DI RETE REGIONALE
 LARINO - SORA - COLLEFERRO
 TRATTO LARINO - MONTAGANO - LOTTO 2
 DN 350 (14") DP 75 bar


VINCOLI NAZIONALI - DISMISSIONE

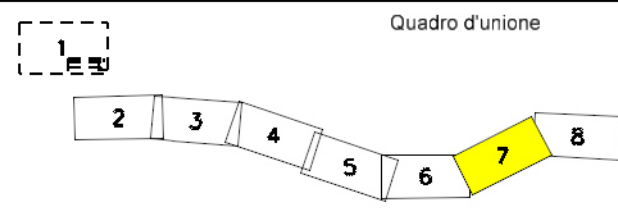

0	05/2023	EMISSIONE PER PERMESSI	GUALTIERI	LUCI	BARCI
REV.	DATA	DESCRIZIONE	ELABORATO	VERIFICATO	APPROVATO
		Progettista	Rif. BE: 4236/01		
		SGI	Barci Engineering		

Comm.	5733/1-001
Dis.	PG-D-1033

Foglio
7
di 8
Scala
1:10.000

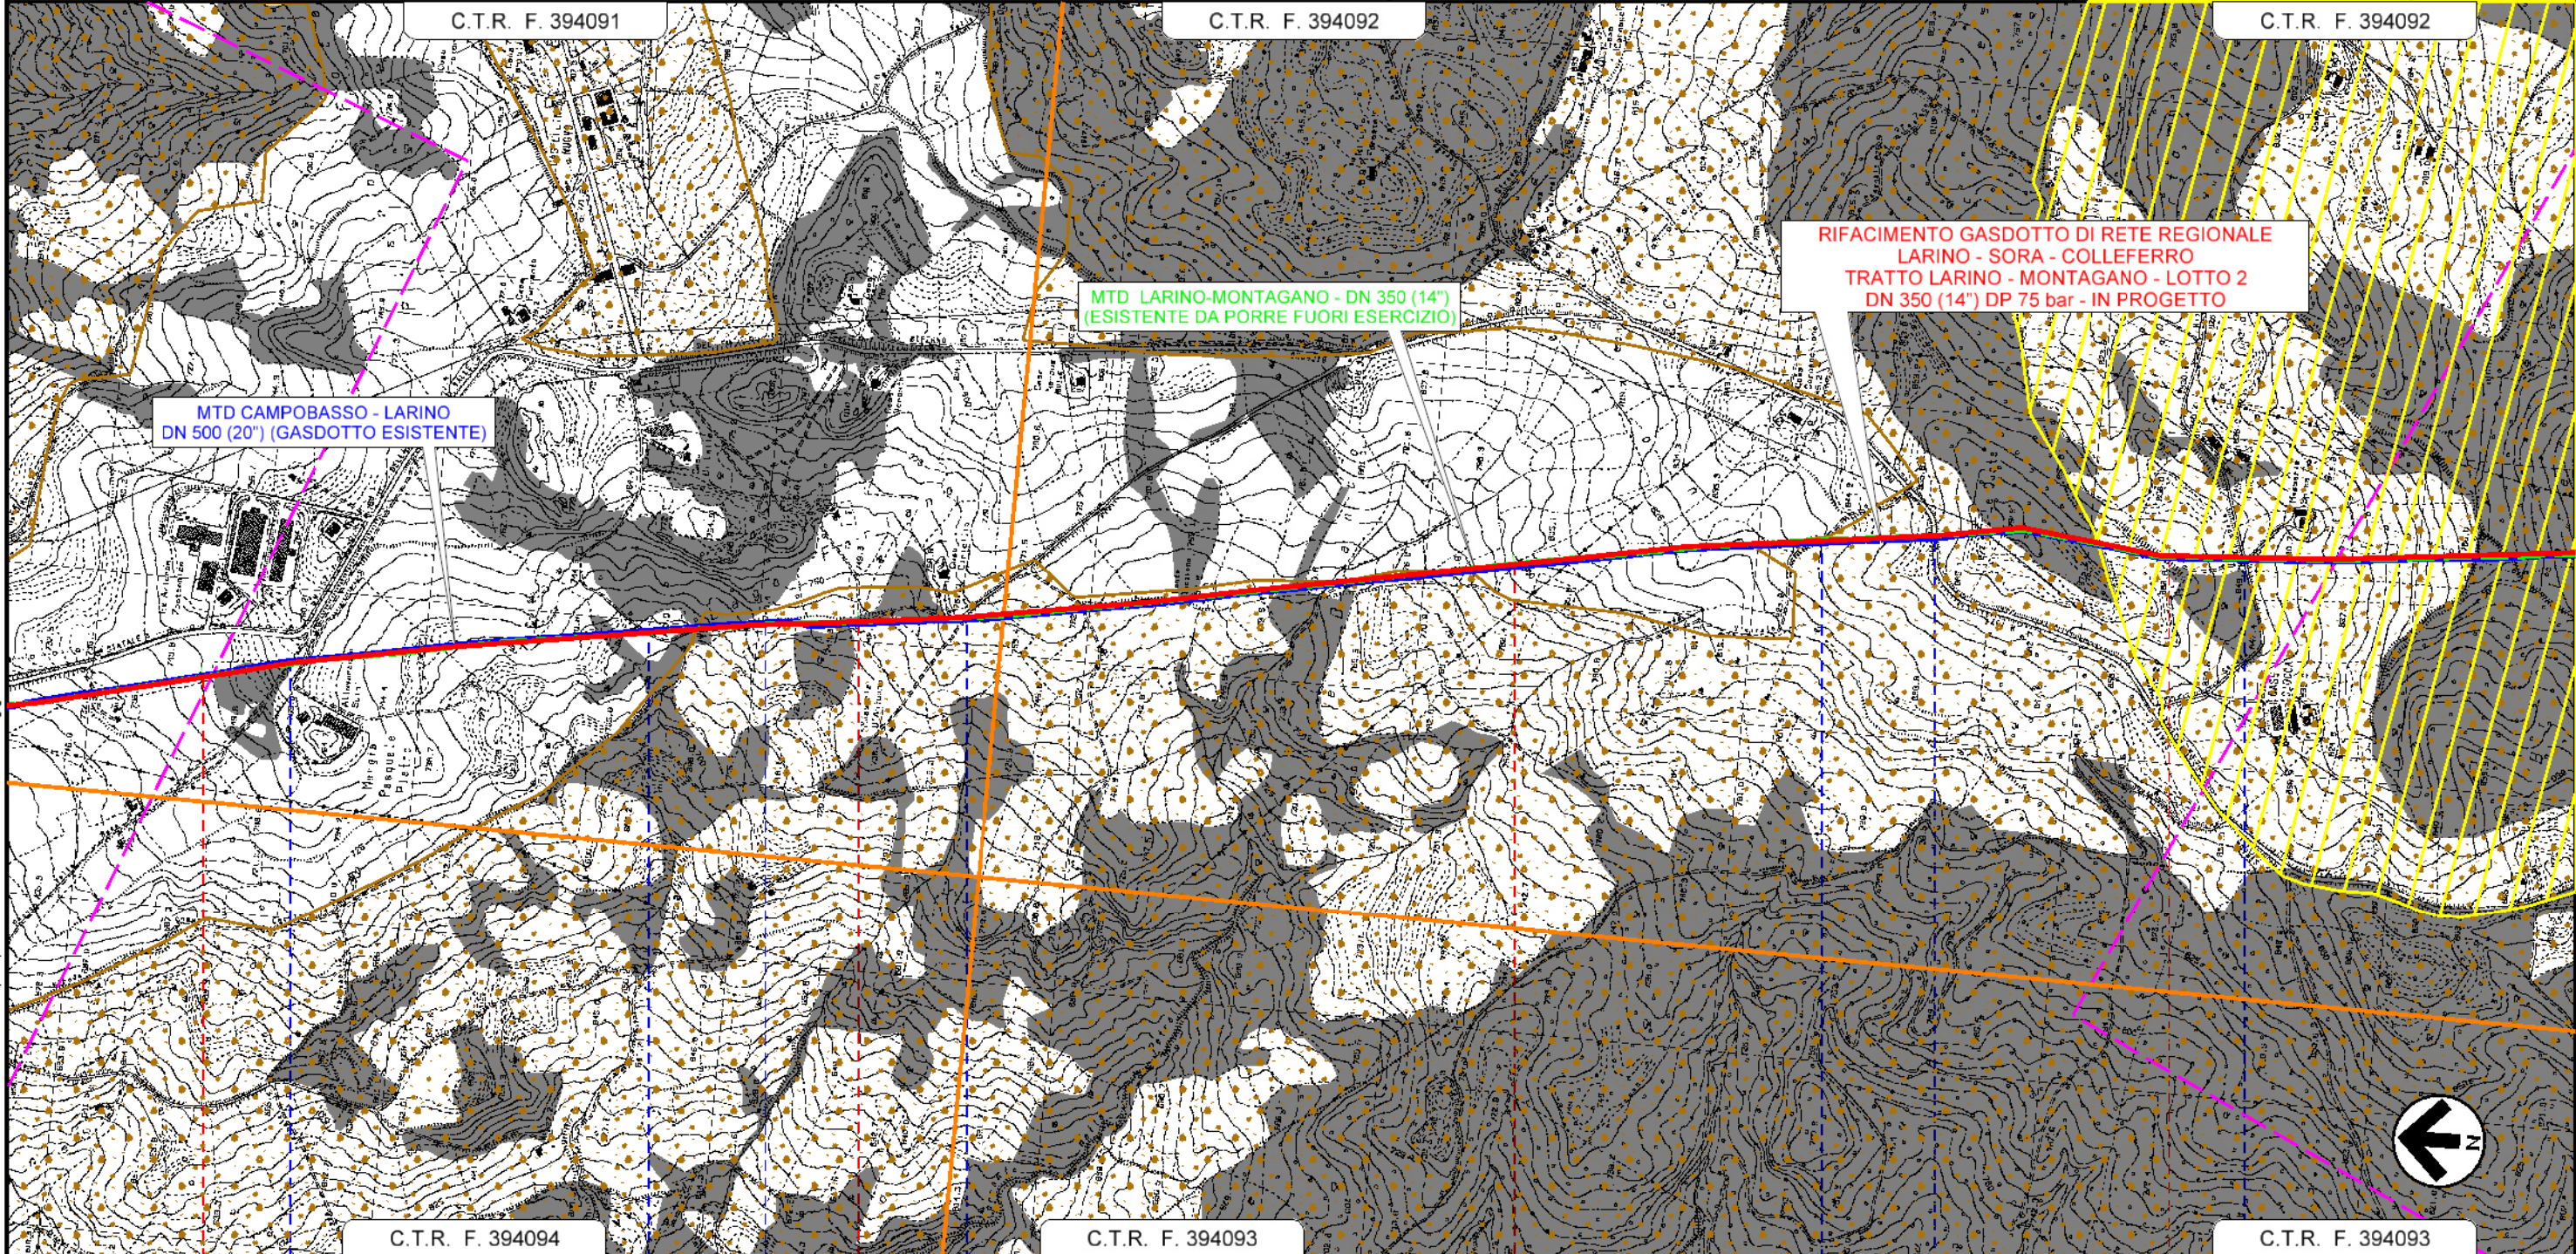


19		20		21		22	
PETRELLA TIFERNINA		PETRELLA TIFERNINA		PETRELLA TIFERNINA		MATRICE	
CAMPOBASSO		CAMPOBASSO		CAMPOBASSO		CAMPOBASSO	
1° Attraversamento S.C. Castel di Rocca		2° Attraversamento S.C. Castel di Rocca		S.C. Fonte Iacovone		2° Attrav. S.P. N°13	
		Percorrenza S.C. Fonte Iacovone				1° Attraversamento S.C. Ricciarello	

Il presente disegno e' di proprieta' aziendale - La Societa' tutelera' i propri diritti a termine di legge.




RIFACIMENTO GASDOTTO DI RETE REGIONALE
 LARINO - SORA - COLLEFERRO
 TRATTO LARINO - MONTAGANO - LOTTO 2
 DN 350 (14") DP 75 bar

VINCOLI NAZIONALI - DISMISSIONE

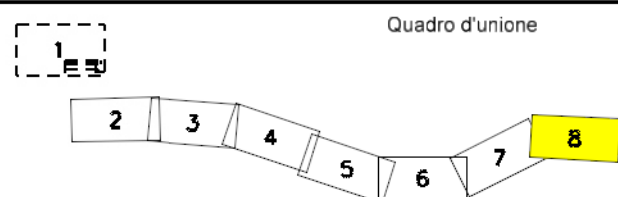

0	05/2023	EMISSIONE PER PERMESSI	GUALTIERI	LUCI	BARCI	Foglio 8 di 8
REV.	DATA	DESCRIZIONE	ELABORATO	VERIFICATO	APPROVATO	
		Progettista	Rif. BE: 4236/01			Scala 1:10.000
		Barci Engineering				
			Comm.	5733/1-001		
			Dis.	PG-D-1033		

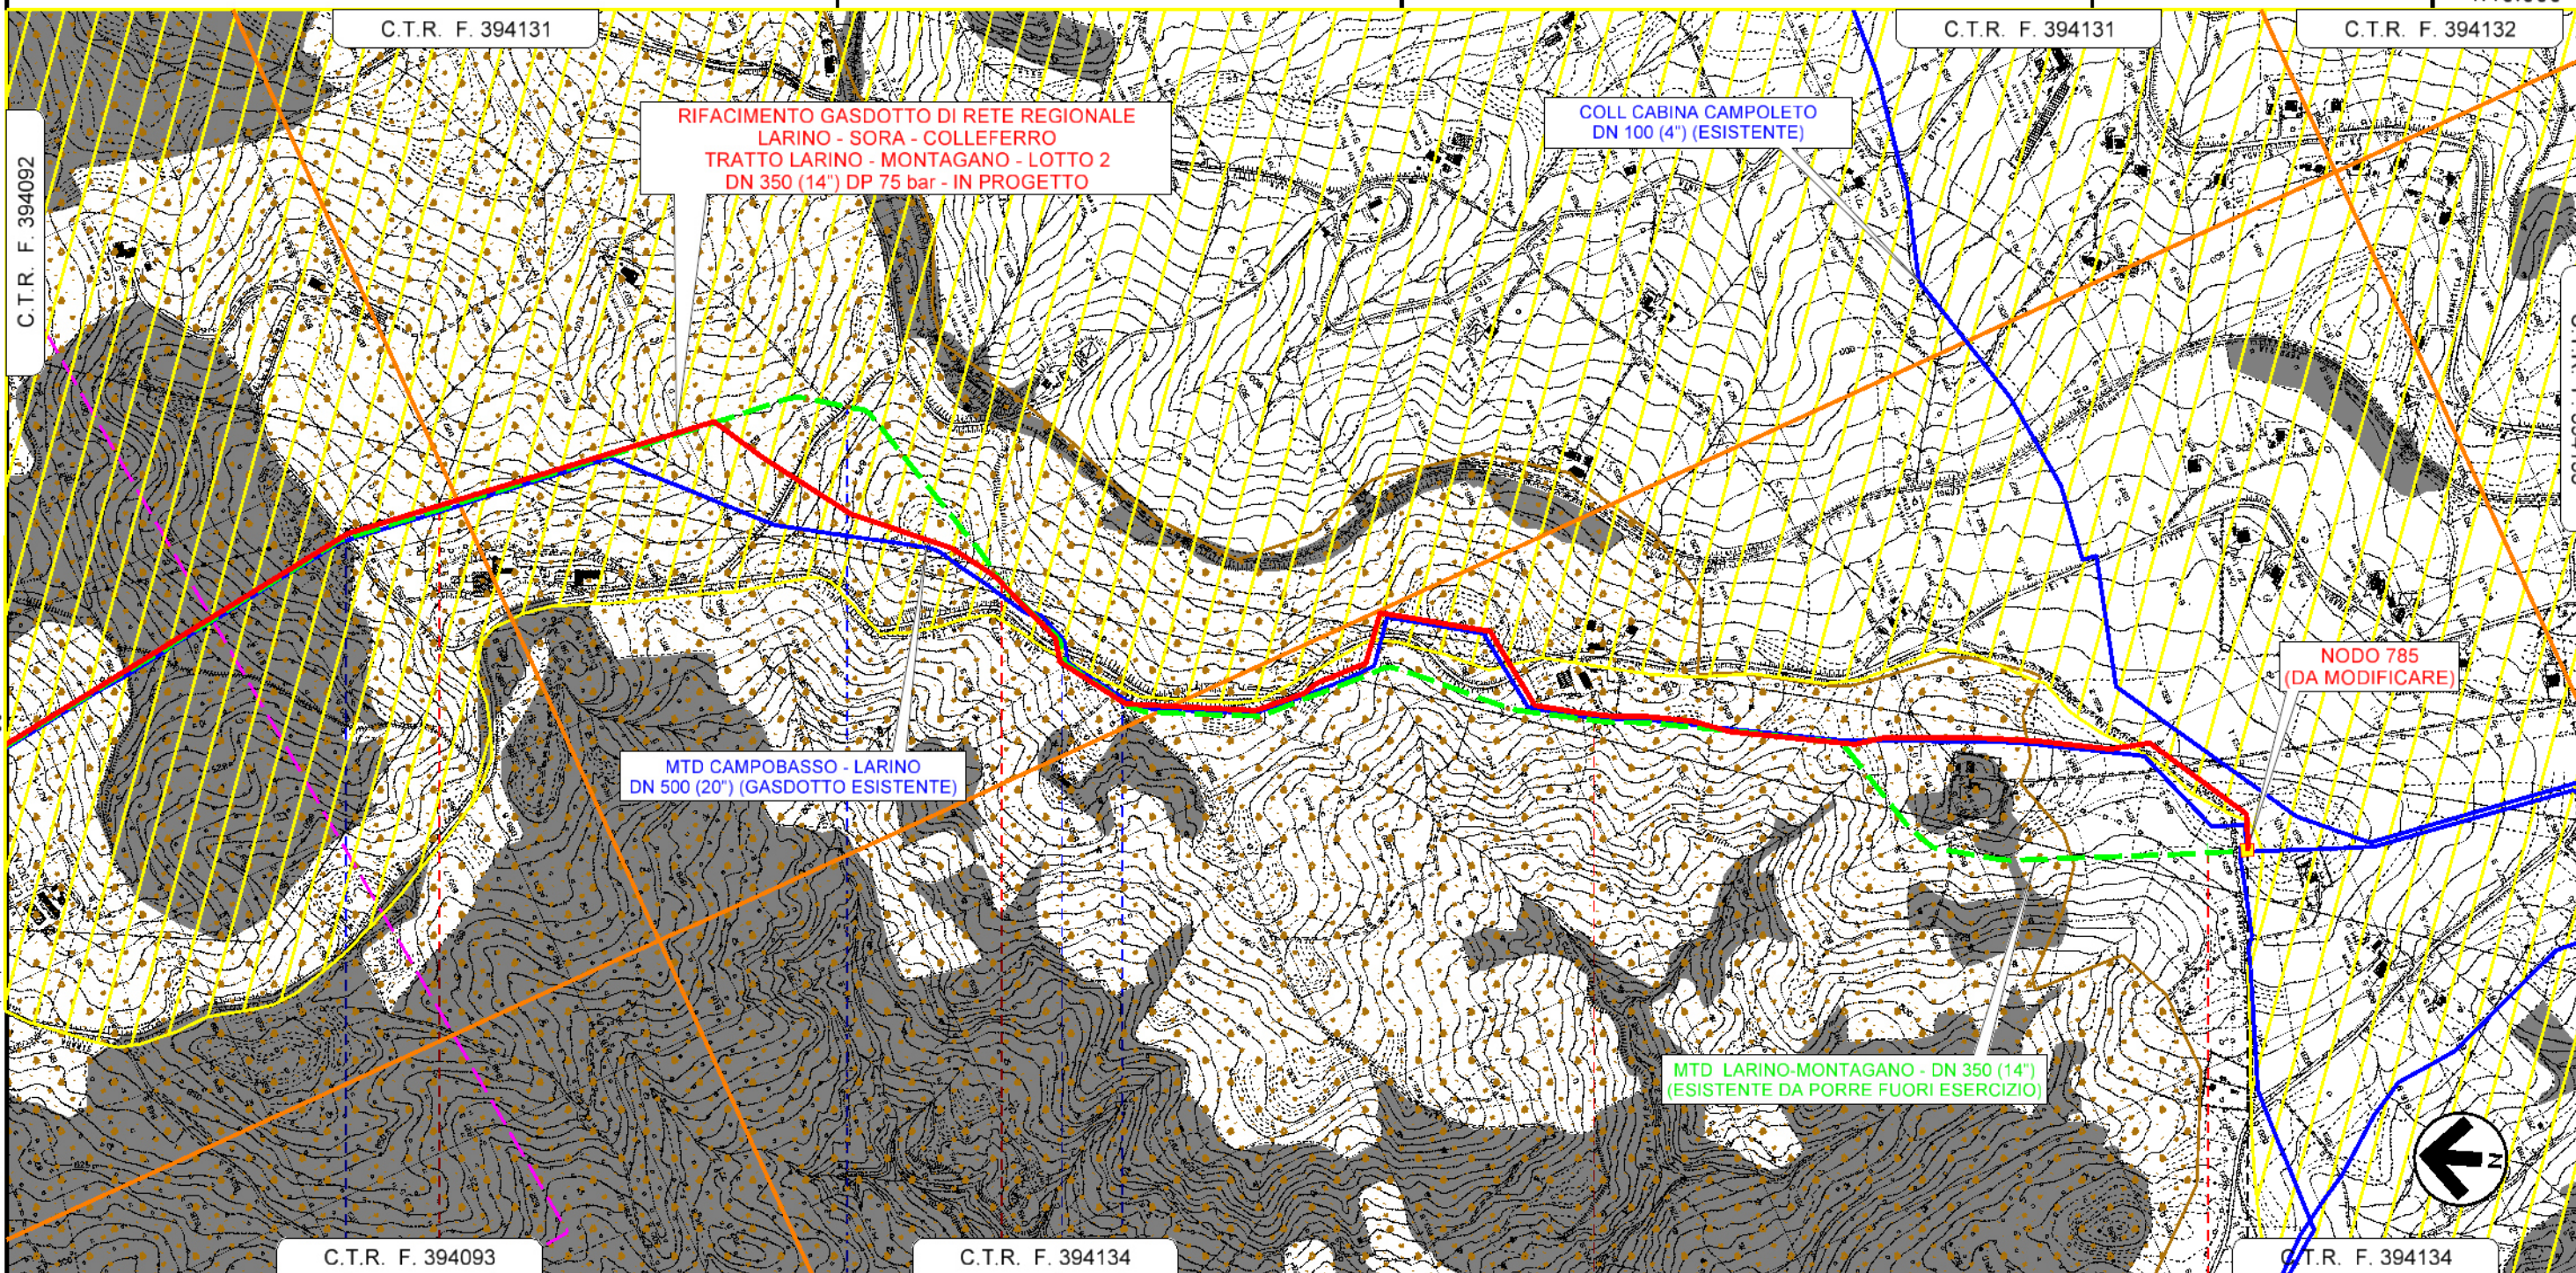

Il presente disegno e' di proprieta' aziendale - La Societa' tutelera' i propri diritti a termine di legge.

	23	24	25	26	26+041
MATRICE	MATRICE	MATRICE	MONTAGANO	MONTAGANO	MONTAGANO
CAMPOBASSO		CAMPOBASSO		CAMPOBASSO	RIPALIMOSANI
	2° Attraversamento S.C. Rociariello	S.P. N°40	3° Attraversamento S.P. N°13	S.C. Colle Melaino	NODO 785 PROG. km 26+041