

LEGENDA

SIMBOLOGIA CARTOGRAFICA

- Gasdotto in progetto
- Gasdotti in esercizio
- Altri gasdotti in progetto
- Aree impianti stacco-terminale in progetto
- Aree impianti stacco-terminale esistenti
- Limite sovrapposizione fogli
- Limite fogli
- Gallerie, Tunnel, Mini-Microtunnel, Raise Boring e T.O.C.
- Impianti di linea in progetto
- Impianti di linea su rete in esercizio
- Impianti di linea esistenti da porre fuori esercizio e recuperare
- Altre condotte da terzi
- Strada di accesso all'impianto
- Piazzola di stoccaggio tubazioni
- Strade di accesso provvisorio
- Gasdotto da porre fuori esercizio e recuperare


SIMBOLOGIA MECCANICA

- Punto di intercettazione di derivazione importante (P.I.D.I.) - LINEA
- Punto di intercettazione di derivazione importante (P.I.D.I.) - DERIVAZIONE
- Punto di intercettazione di linea

SIMBOLOGIA TEMATICA

GEOLOGIA

- Argille varicolori
- Argille marne e sabbie
- Calcari e marne
- Marne, calcari, argille e arenarie
- Sabbie e conglomerati
- Arenarie e conglomerati
- Laghi

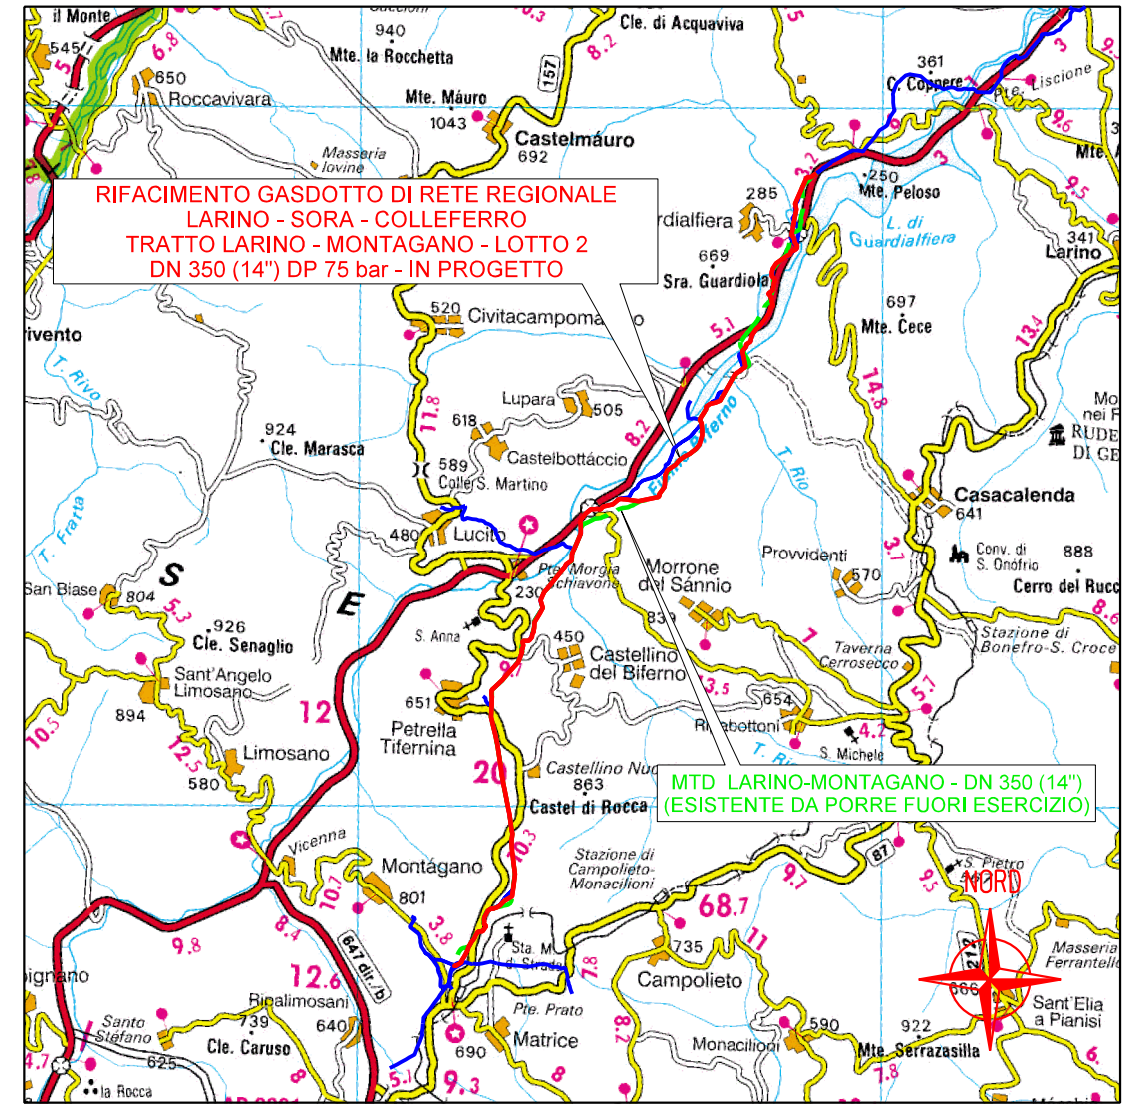

COROGRAFIA 1:200.000


Il presente disegno e' di proprieta' aziendale - La Societa' tutelera' i propri diritti a termine di legge.

Progressiva chilometrica	N.
Comuni	
Province	
Impianti	
Attraversamenti	


0	05/2023	EMISSIONE PER PERMESSI				GUALTIERI	LUCI	BARCI	
REV.	DATA	DESCRIZIONE				ELABORATO	VERIFICATO	APPROVATO	
		Progettista		Rif. BE: 4236/01		COMMESSA		UNITA'	
						5733/1		001	
RIFACIMENTO METANODOTTO DI RETE REGIONALE						DISEGNO			
LARINO - SORA - COLLEFERRO						PG-D-1036			
TRATTO LARINO - MONTAGANO - LOTTO 2						REVISIONE			
DN 350 (14") DP 75 bar						0			
CARTA GEOLOGICA - DISMISSIONE						FG.		DI	
						1		8	
						SCALA		1:10.000	

RIFACIMENTO GASDOTTO DI RETE REGIONALE
 LARINO - SORA - COLLEFERRO
 TRATTO LARINO - MONTAGANO - LOTTO 2
 DN 350 (14") DP 75 bar

CARTA GEOLOGICA - DISMISSIONE

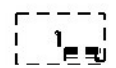


Quadro d'unione

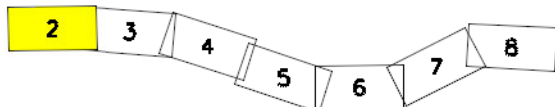

0	05/2023	EMISSIONE PER PERMESSI	GUALTIERI	LUCI	BARCI
REV.	DATA	DESCRIZIONE	ELABORATO	VERIFICATO	APPROVATO
		Progettista	Rif. BE: 4236/01		
		Comm.	5733/1-001		
		Dis.	PG-D-1036		

Foglio
2
di 8

Scala
1:10.000

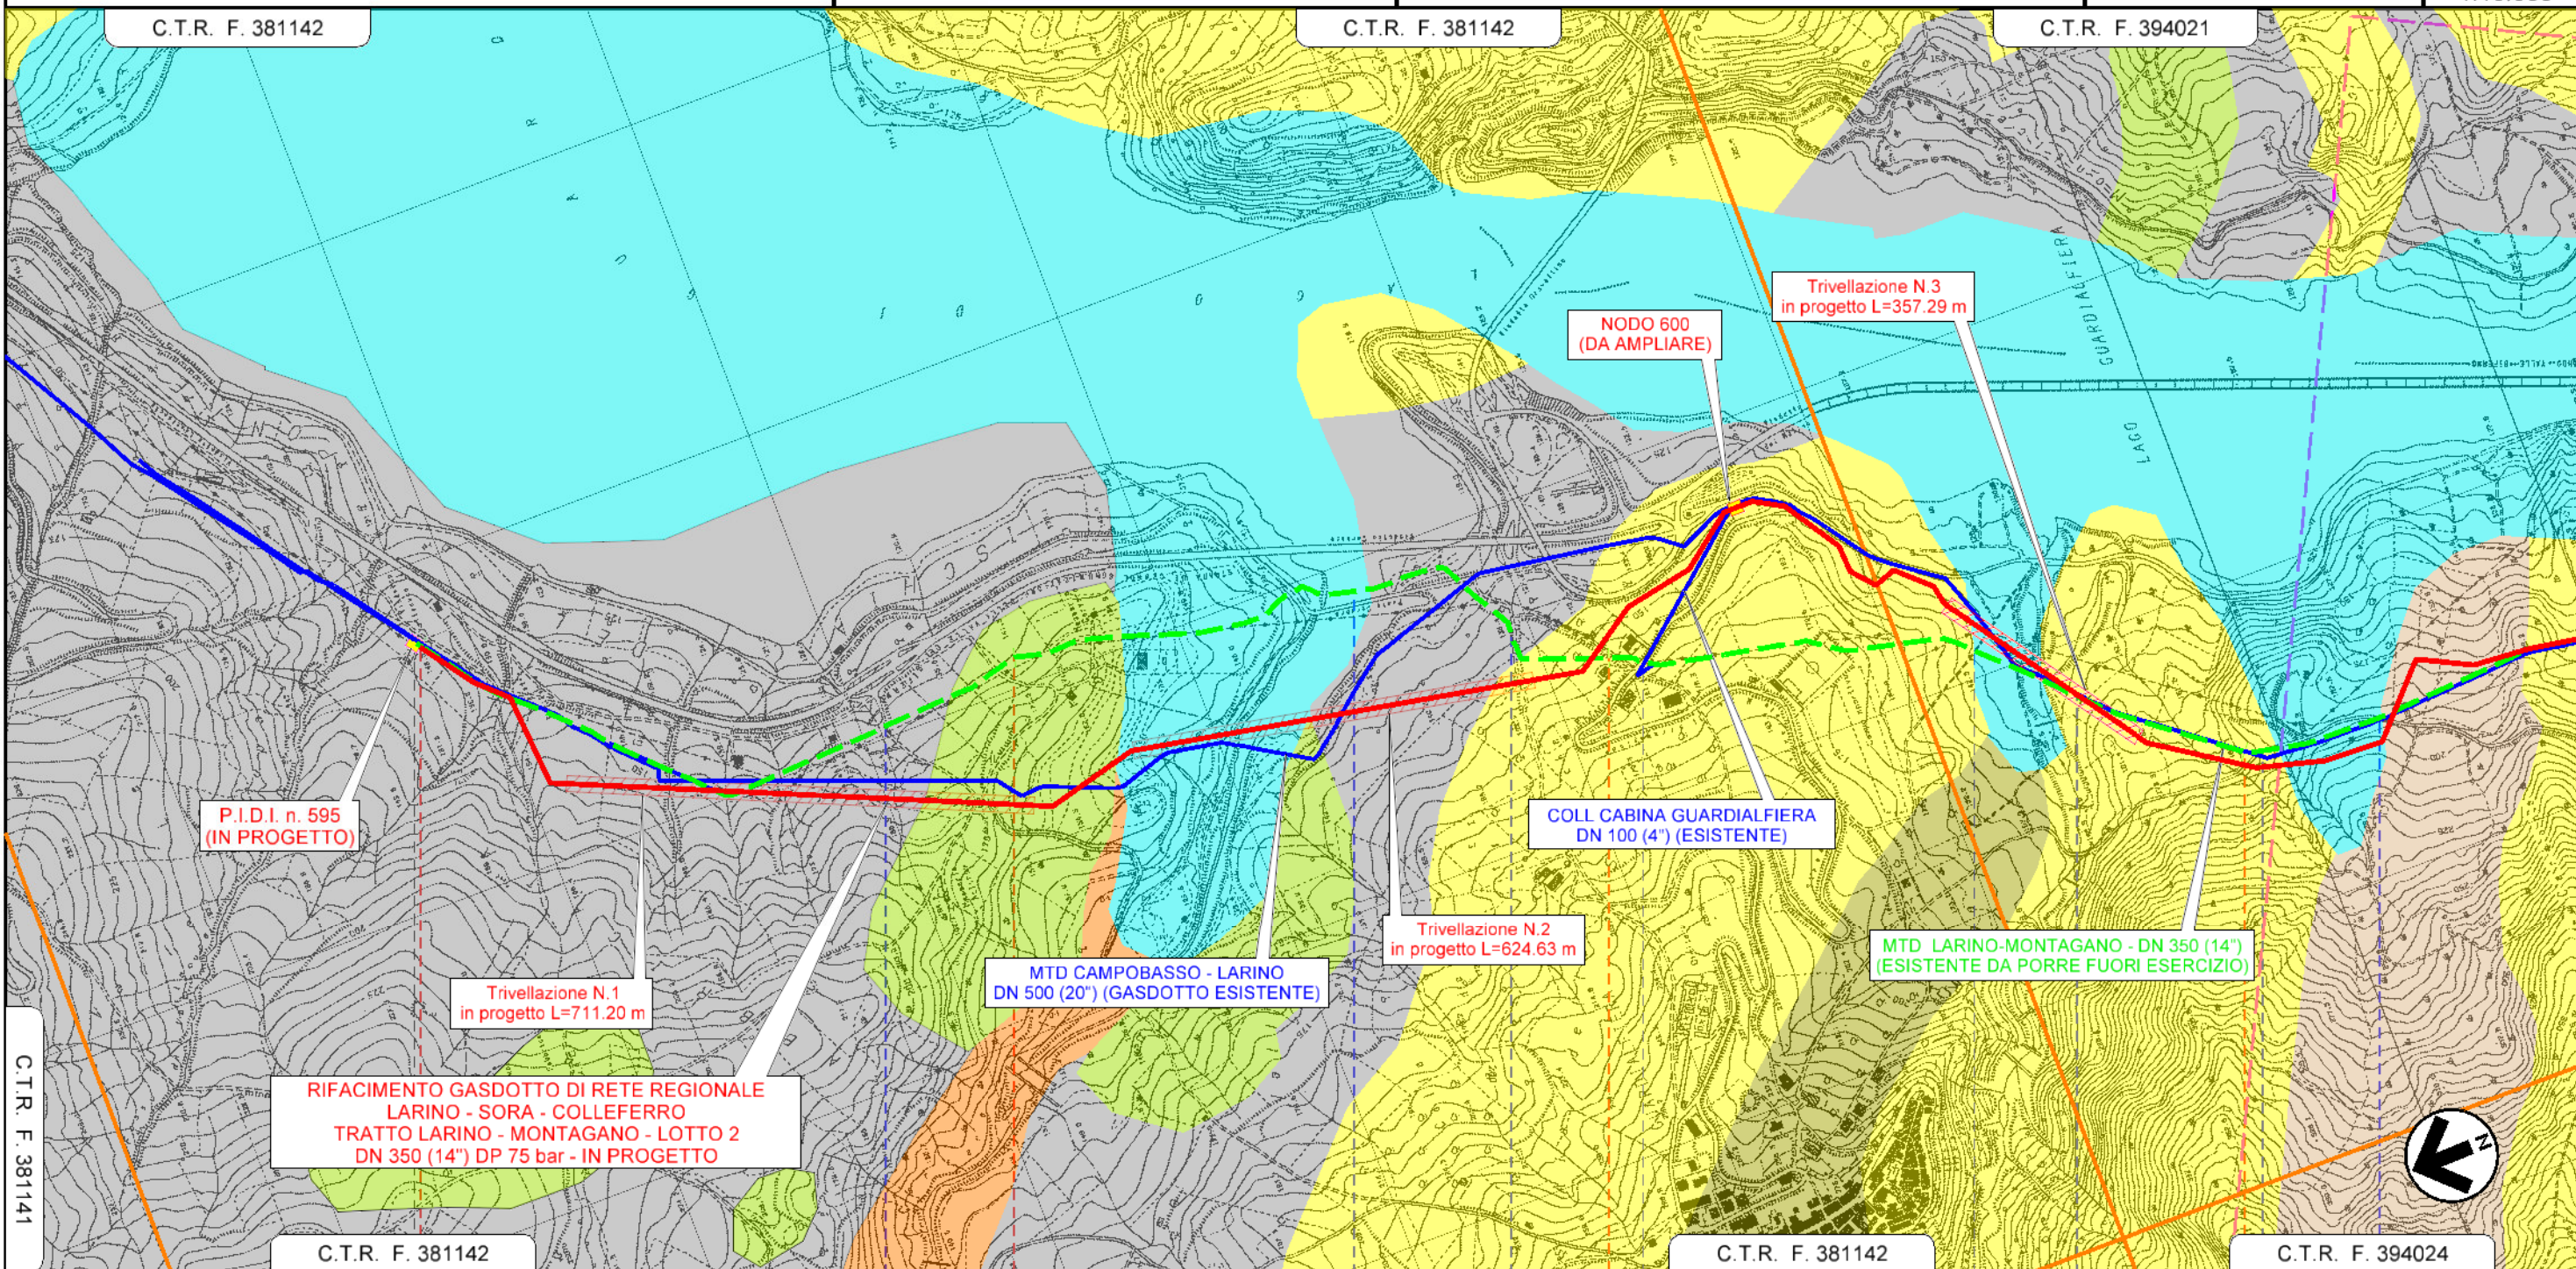


C.T.R. F. 381141

0	1	2	3
GUARDIALEFIERA	GUARDIALEFIERA	GUARDIALEFIERA	GUARDIALEFIERA
CAMBASSO	CAMBASSO	CAMBASSO	CAMBASSO
FOSSO	Lago di Guardialefera	Strada Vicinale Aia della Serra	S.P. N° 73b
		Fosso delle Forche	Strada Vicinale Vallone delle Forche
			1° Attrav. S.C. Guardialefera - Lupara
			2° Attrav. S.C. Guardialefera - Lupara

Il presente disegno e' di proprieta' aziendale - La Societa' tutelera' i propri diritti a termine di legge.

RIFACIMENTO GASDOTTO DI RETE REGIONALE
 LARINO - SORA - COLLEFERRO
 TRATTO LARINO - MONTAGANO - LOTTO 2
 DN 350 (14") DP 75 bar


CARTA GEOLOGICA - DISMISSIONE

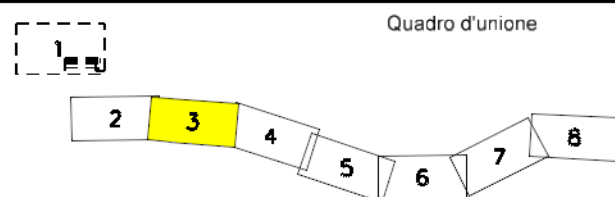

0	05/2023	EMISSIONE PER PERMESSI	GUALTIERI	LUCI	BARCI
REV.	DATA	DESCRIZIONE	ELABORATO	VERIFICATO	APPROVATO
		Progettista	Rif. BE: 4236/01		
		Società Gasdotti Italia S.p.A.			

Comm.	5733/1-001
Dis.	PG-D-1036

Foglio
 3
 di 8
 Scala
 1:10.000

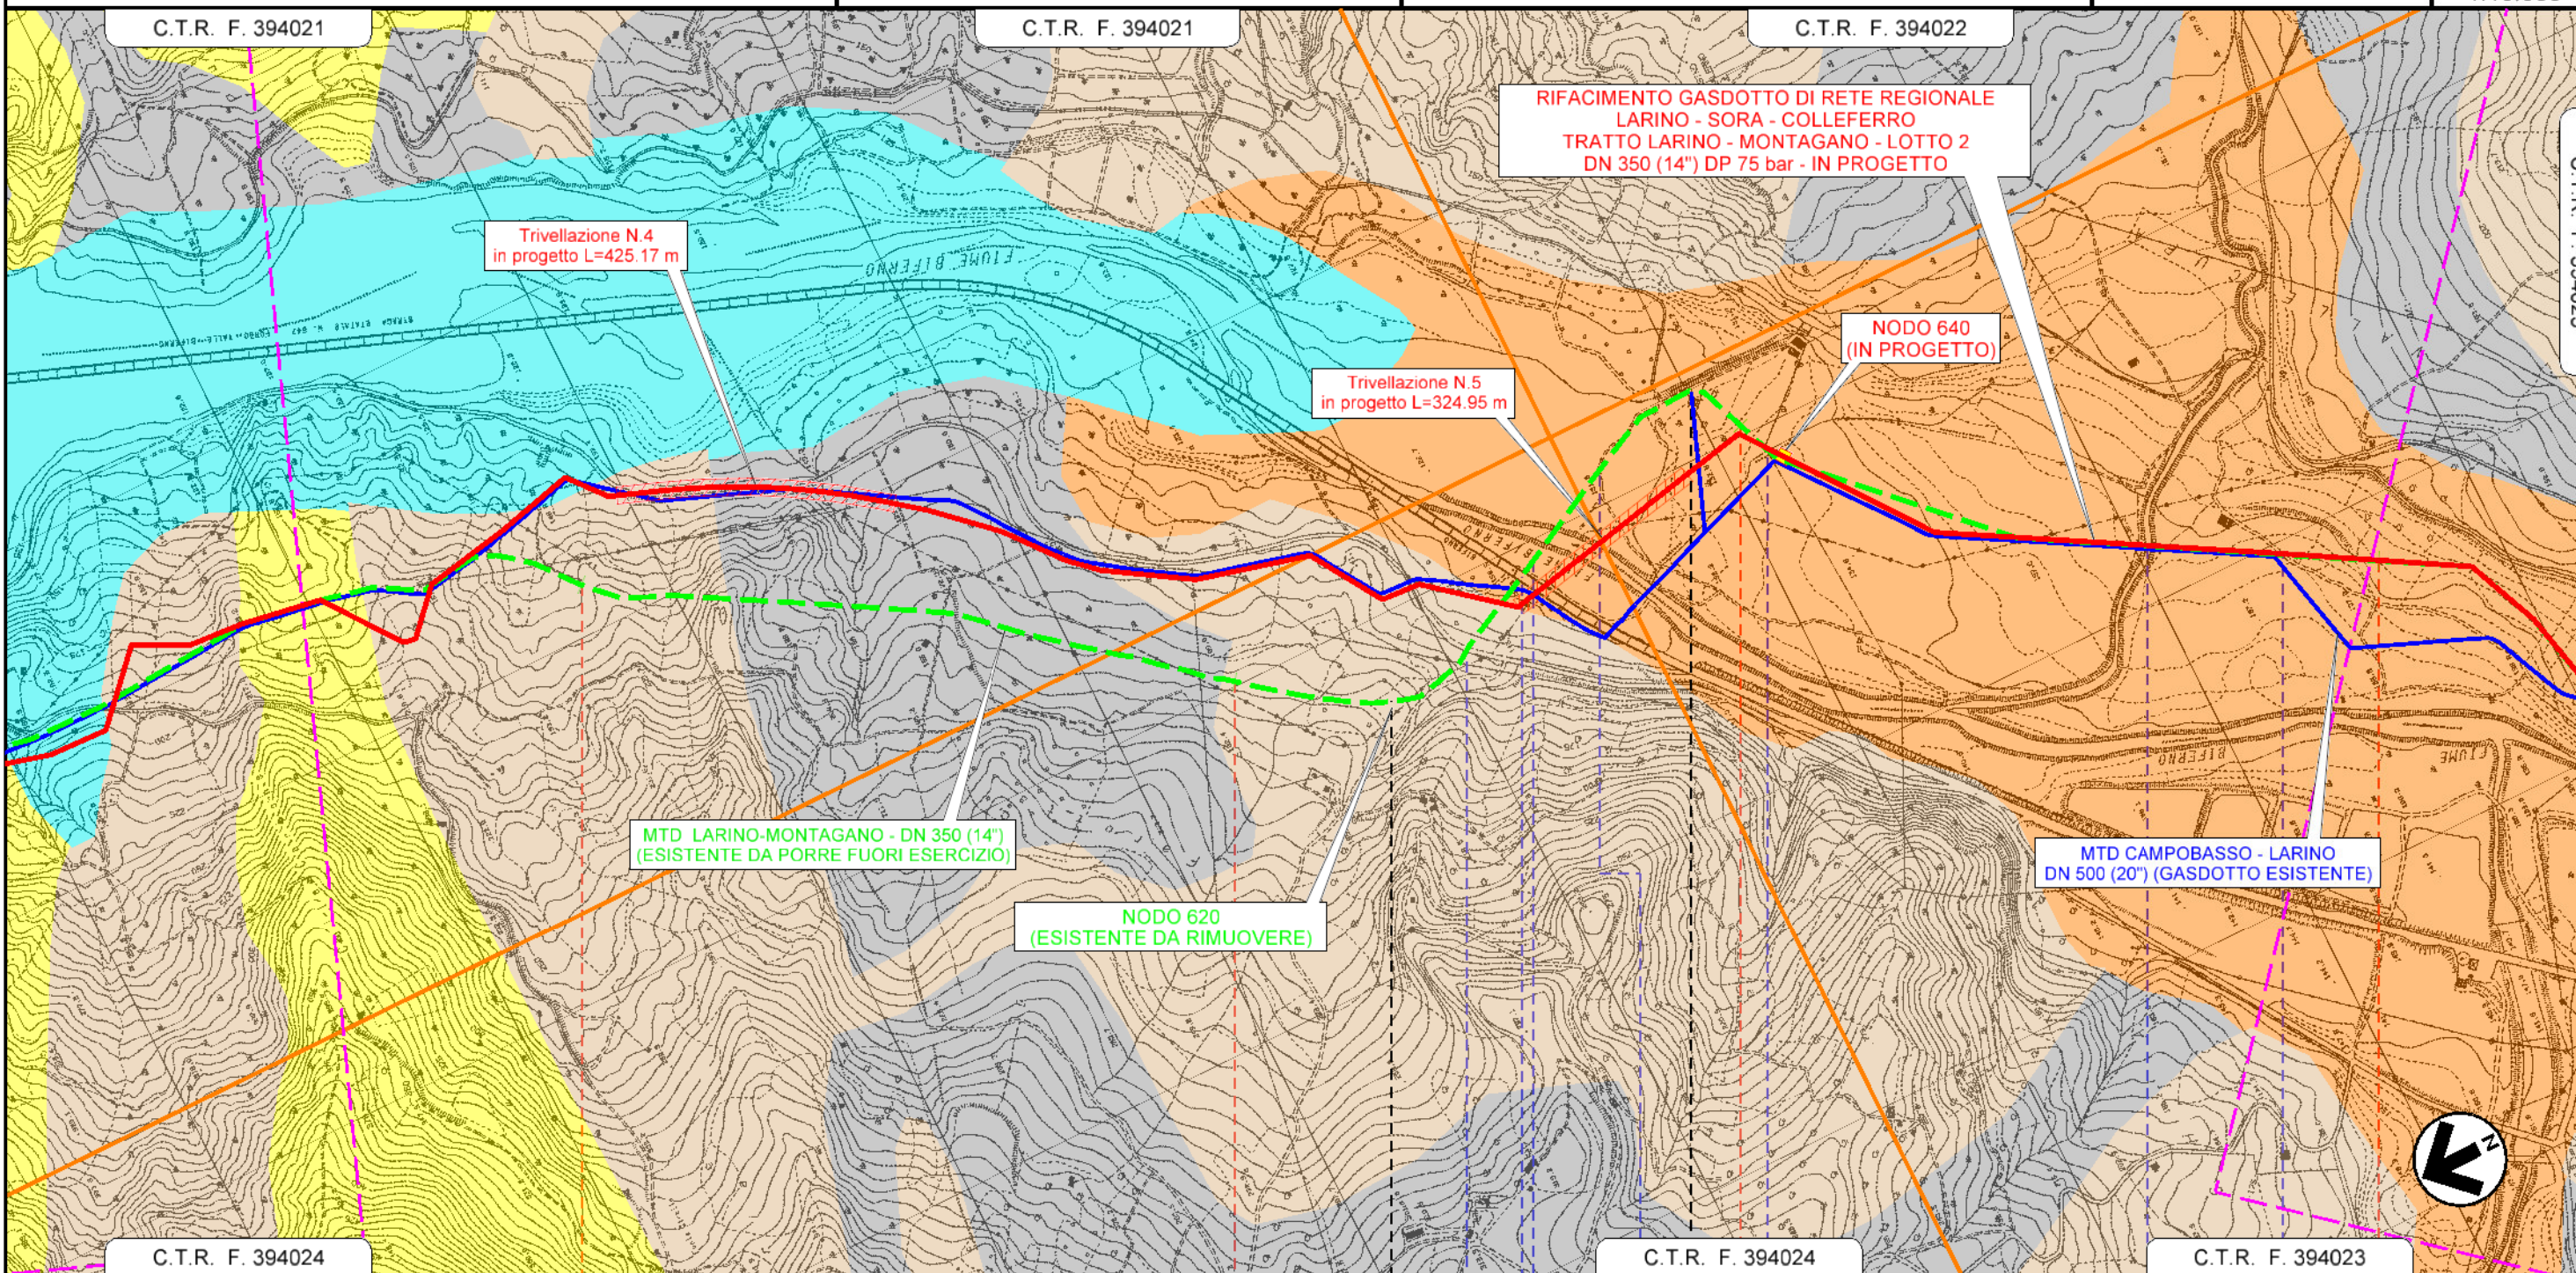


4	5	6	7
GUARDIALFIERA	GUARDIALFIERA	LUPARA	MORRONE DEL SANNIO
CAMPOBASSO	CAMPOBASSO	CASACALENDA	MORRONE DEL SANNIO
			CAMPOBASSO
NODO 620 PROG. km 5+239		NODO 640 PROG. km 5+905	
Attrav. S.C. ex Biferina	Attrav. S.S. N° 647	Fiume Biferno	Strada Sterrata
		Strada Vicinale del Mulino	Torrente Rio
			Strada Sterrata

Il presente disegno e' di proprieta' aziendale - La Societa' tutelera' i propri diritti a termine di legge.



RIFACIMENTO GASDOTTO DI RETE REGIONALE
 LARINO - SORA - COLLEFERRO
 TRATTO LARINO - MONTAGANO - LOTTO 2
 DN 350 (14") DP 75 bar


CARTA GEOLOGICA - DISMISSIONE

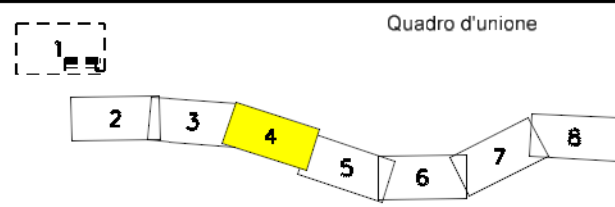

0	05/2023	EMISSIONE PER PERMESSI	GUALTIERI	LUCI	BARCI
REV.	DATA	DESCRIZIONE	ELABORATO	VERIFICATO	APPROVATO
		Progettista	Rif. BE: 4236/01		
		Società Gasdotti Italia S.p.A.			

Comm.	5733/1-001
Dis.	PG-D-1036


Foglio
 4
 di 8
 Scala
 1:10.000

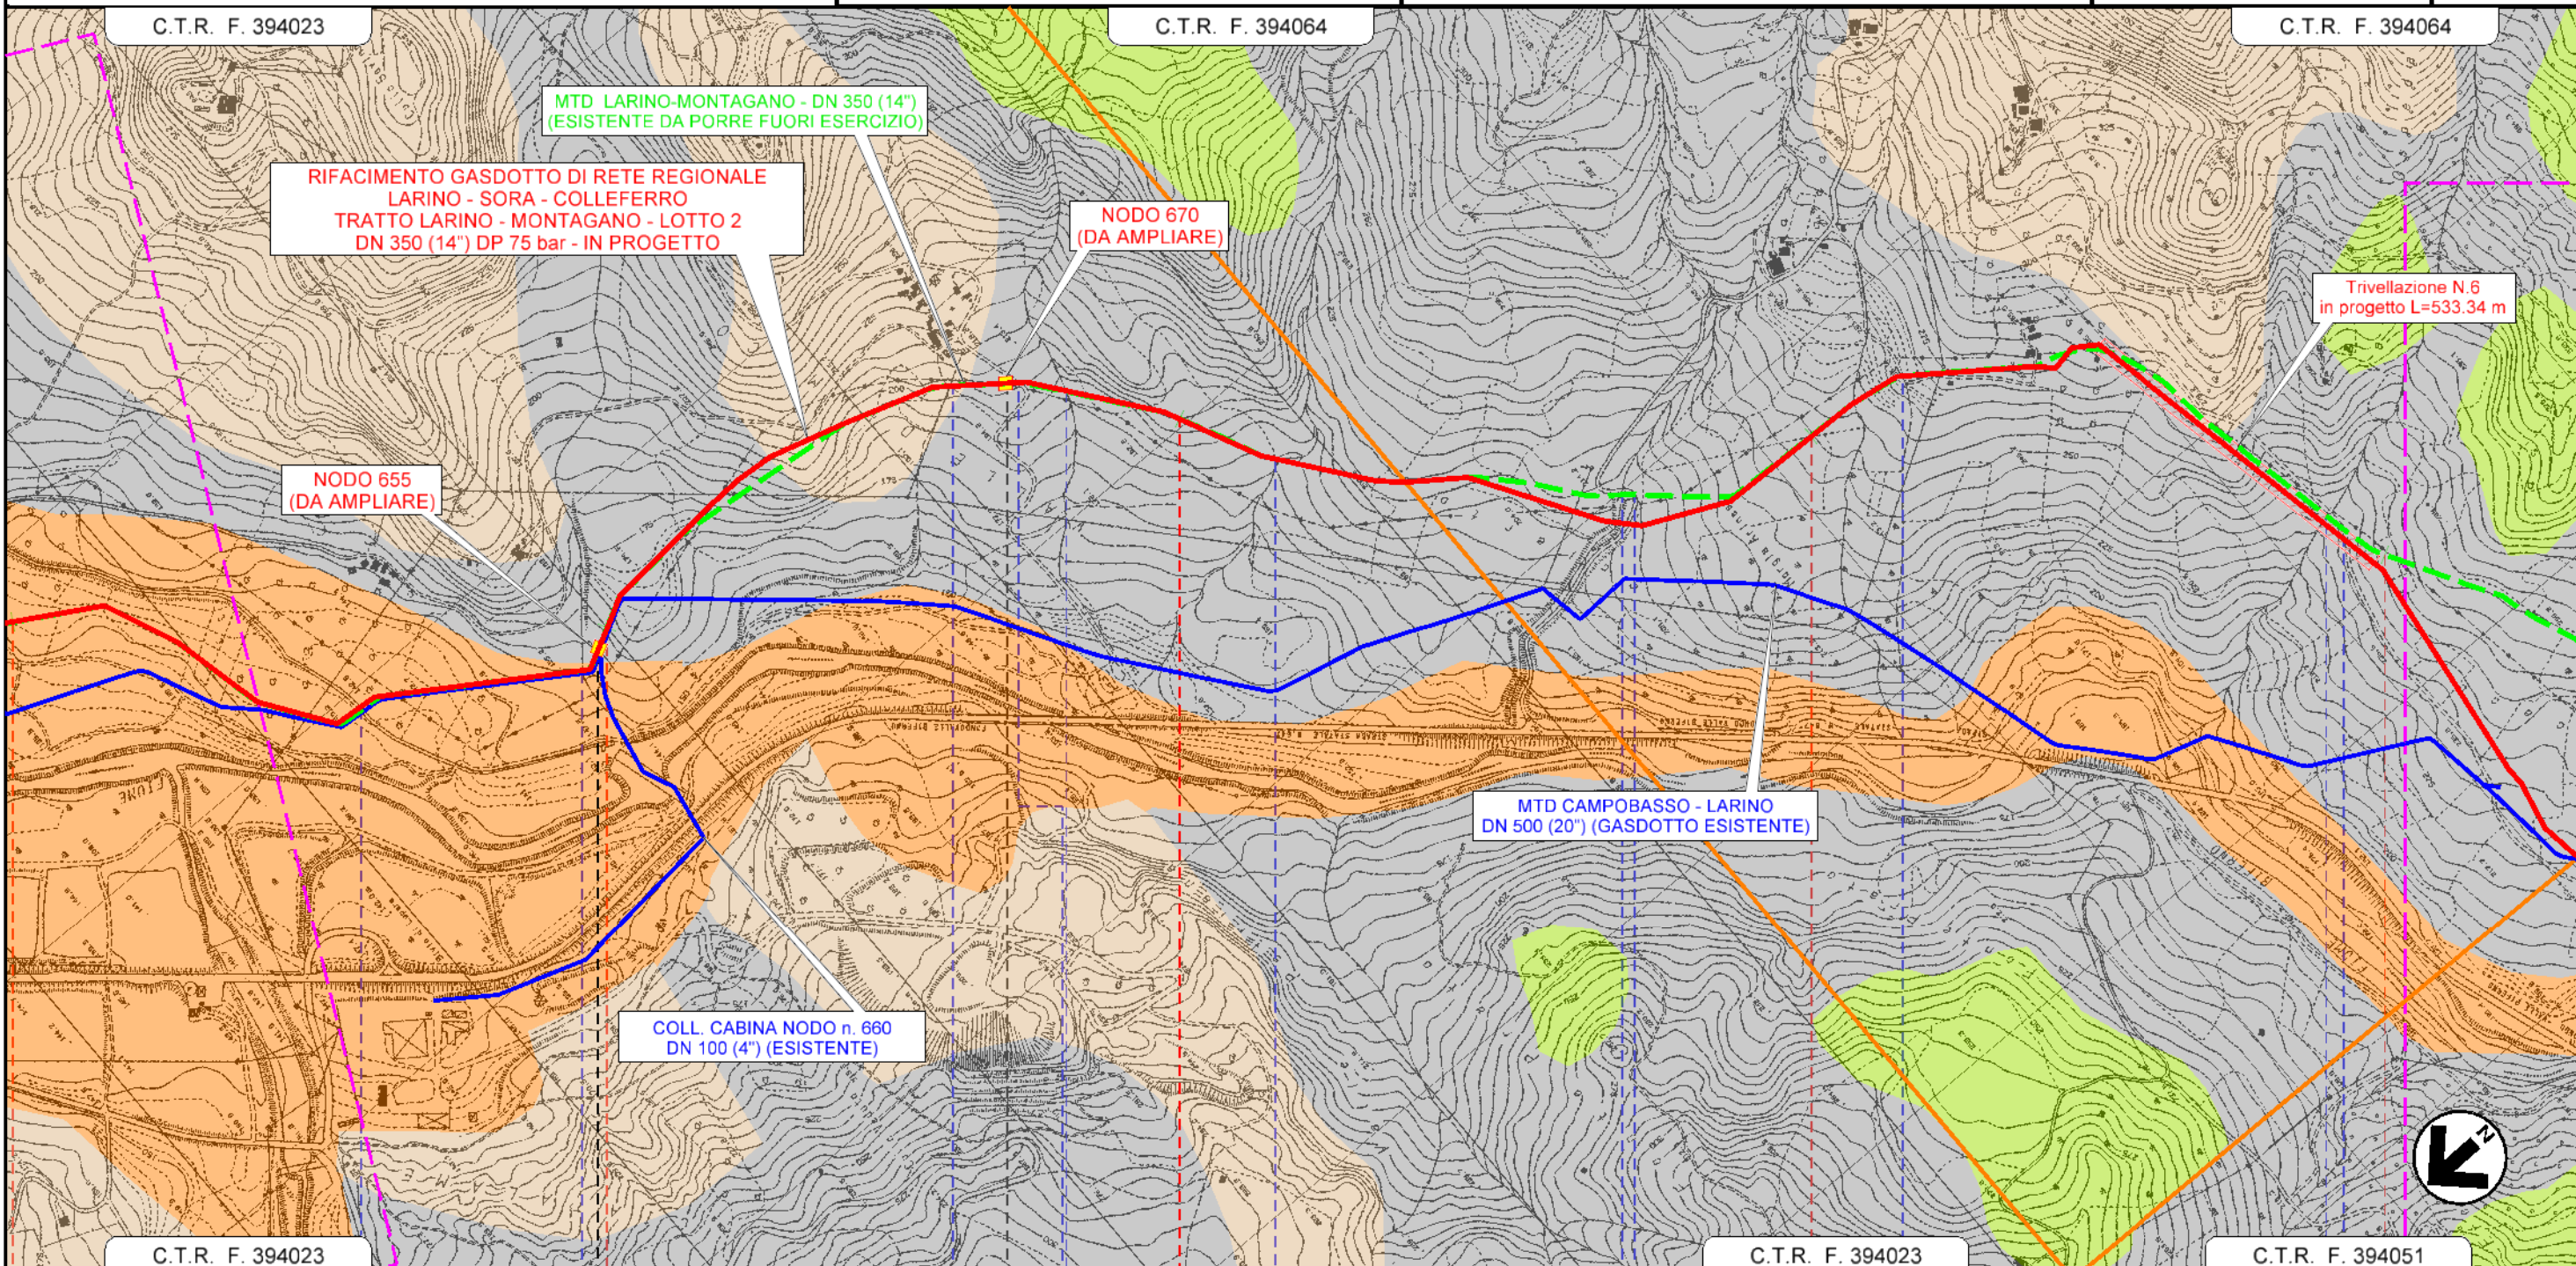


Il presente disegno e' di proprieta' aziendale - La Societa' tutelera' i propri diritti a termine di legge.

RIFACIMENTO GASDOTTO DI RETE REGIONALE
 LARINO - SORA - COLLEFERRO
 TRATTO LARINO - MONTAGANO - LOTTO 2
 DN 350 (14") DP 75 bar

CARTA GEOLOGICA - DISMISSIONE

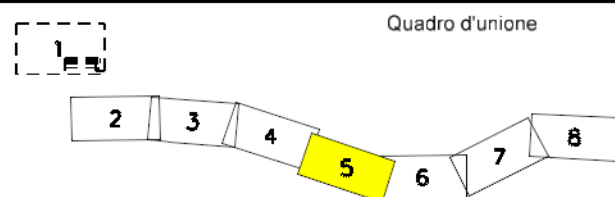

0	05/2023	EMISSIONE PER PERMESSI	GUALTIERI	LUCI	BARCI	Foglio 5 di 8
REV.	DATA	DESCRIZIONE	ELABORATO	VERIFICATO	APPROVATO	
		Progettista	Rif. BE: 4236/01			Scala 1:10.000
		Barci Engineering				
			Comm.	5733/1-001		
			Dis.	PG-D-1036		

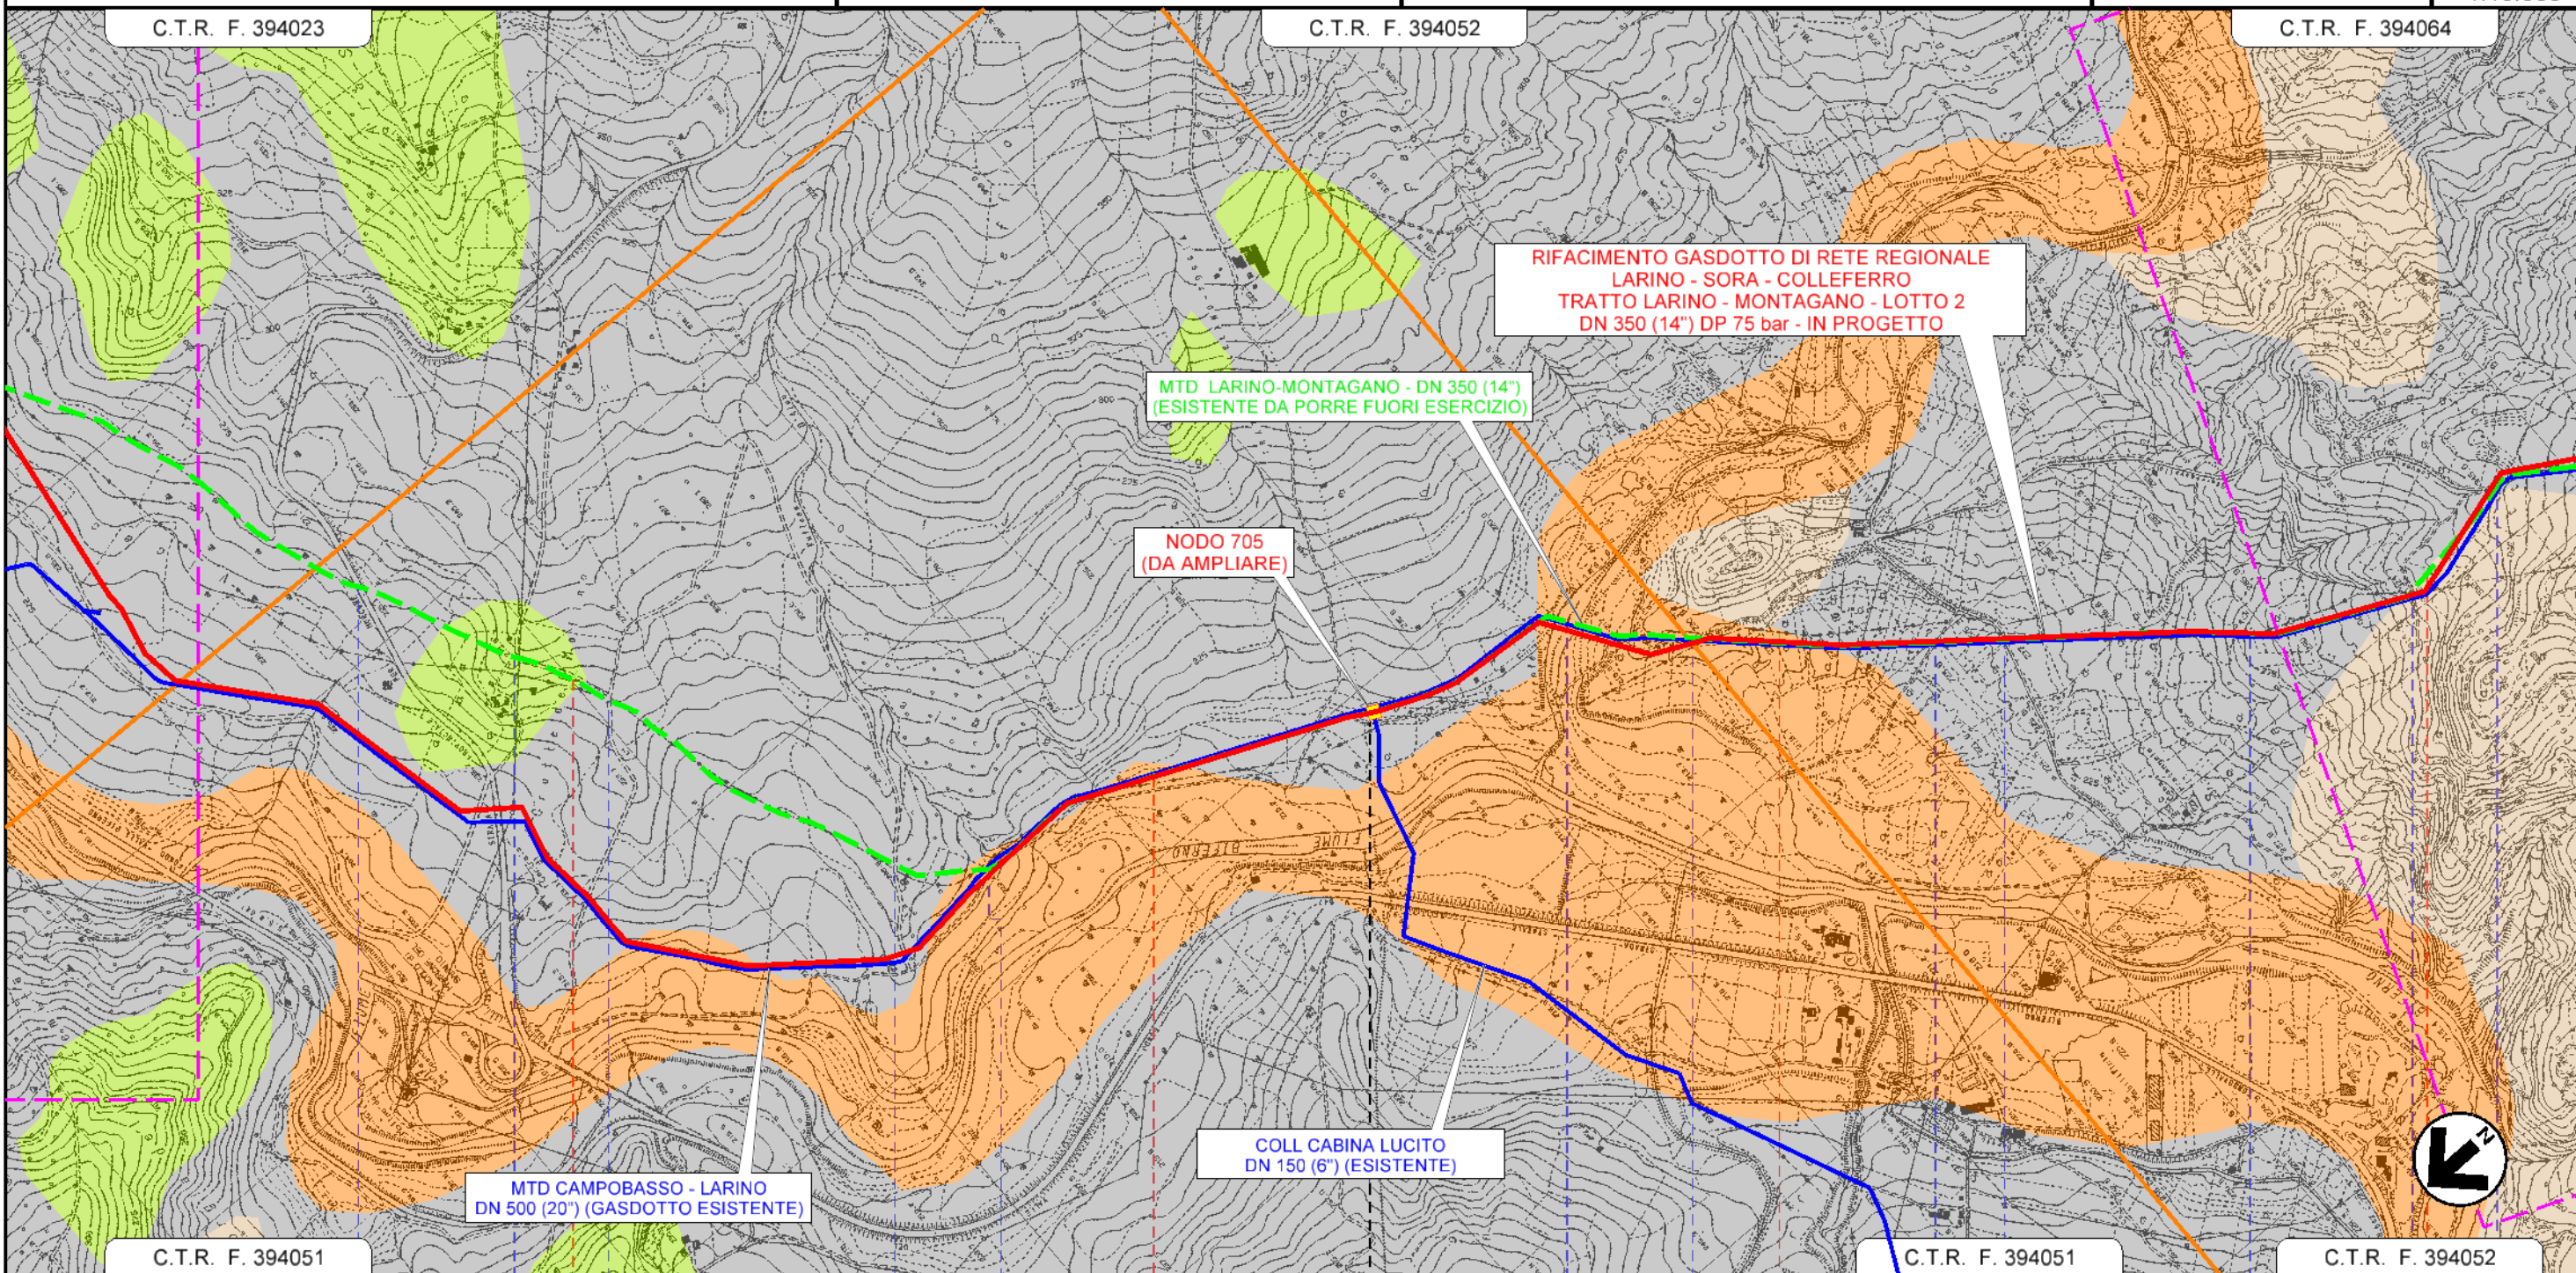


	12	13	14	15
MORRONE DEL SANNIO	MORRONE DEL SANNIO	MORRONE DEL SANNIO	CASTELLINO DEL BIFERNO	CASTELLINO DEL BIFERNO
CAMPOBASSO		CAMPOBASSO		CAMPOBASSO
S.P. N°157	Strada Comunale	Strada Vicinale Mulino del Biferno	S.C. Via Ceraso	Strada Vicinale Sferracavallo
			Torrente Riomaio	Strada Comunale Sferracavallo
				Strada Vicinale del Mulino
				1° Attr. S.C. Via Ischia
				2° Attr. S.C. Via Ischia
				3° Attr. S.C. Via Ischia
				S.C. Sferracavallo

Il presente disegno e' di proprieta' aziendale - La Societa' tutelera' i propri diritti a termine di legge.

RIFACIMENTO GASDOTTO DI RETE REGIONALE
 LARINO - SORA - COLLEFERRO
 TRATTO LARINO - MONTAGANO - LOTTO 2
 DN 350 (14") DP 75 bar



CARTA GEOLOGICA - DISMISSIONE

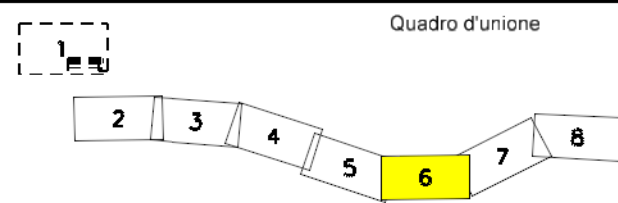

0	05/2023	EMISSIONE PER PERMESSI	GUALTIERI	LUCI	BARCI
REV.	DATA	DESCRIZIONE	ELABORATO	VERIFICATO	APPROVATO
		Progettista	Rif. BE: 4236/01		
		Società Gasdotti Italia S.p.A.			

Comm.	5733/1-001
Dis.	PG-D-1036


Foglio
6
di 8
Scala
1:10.000

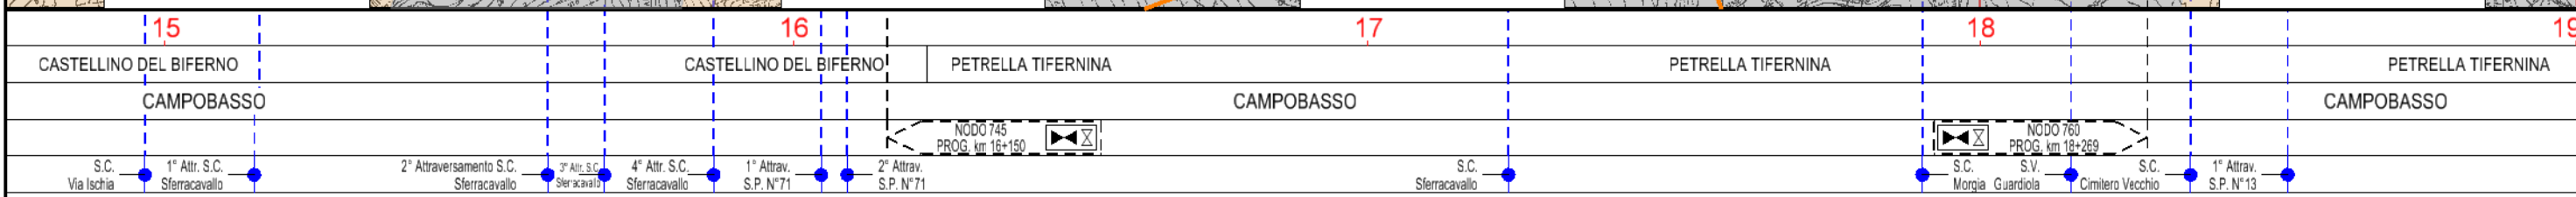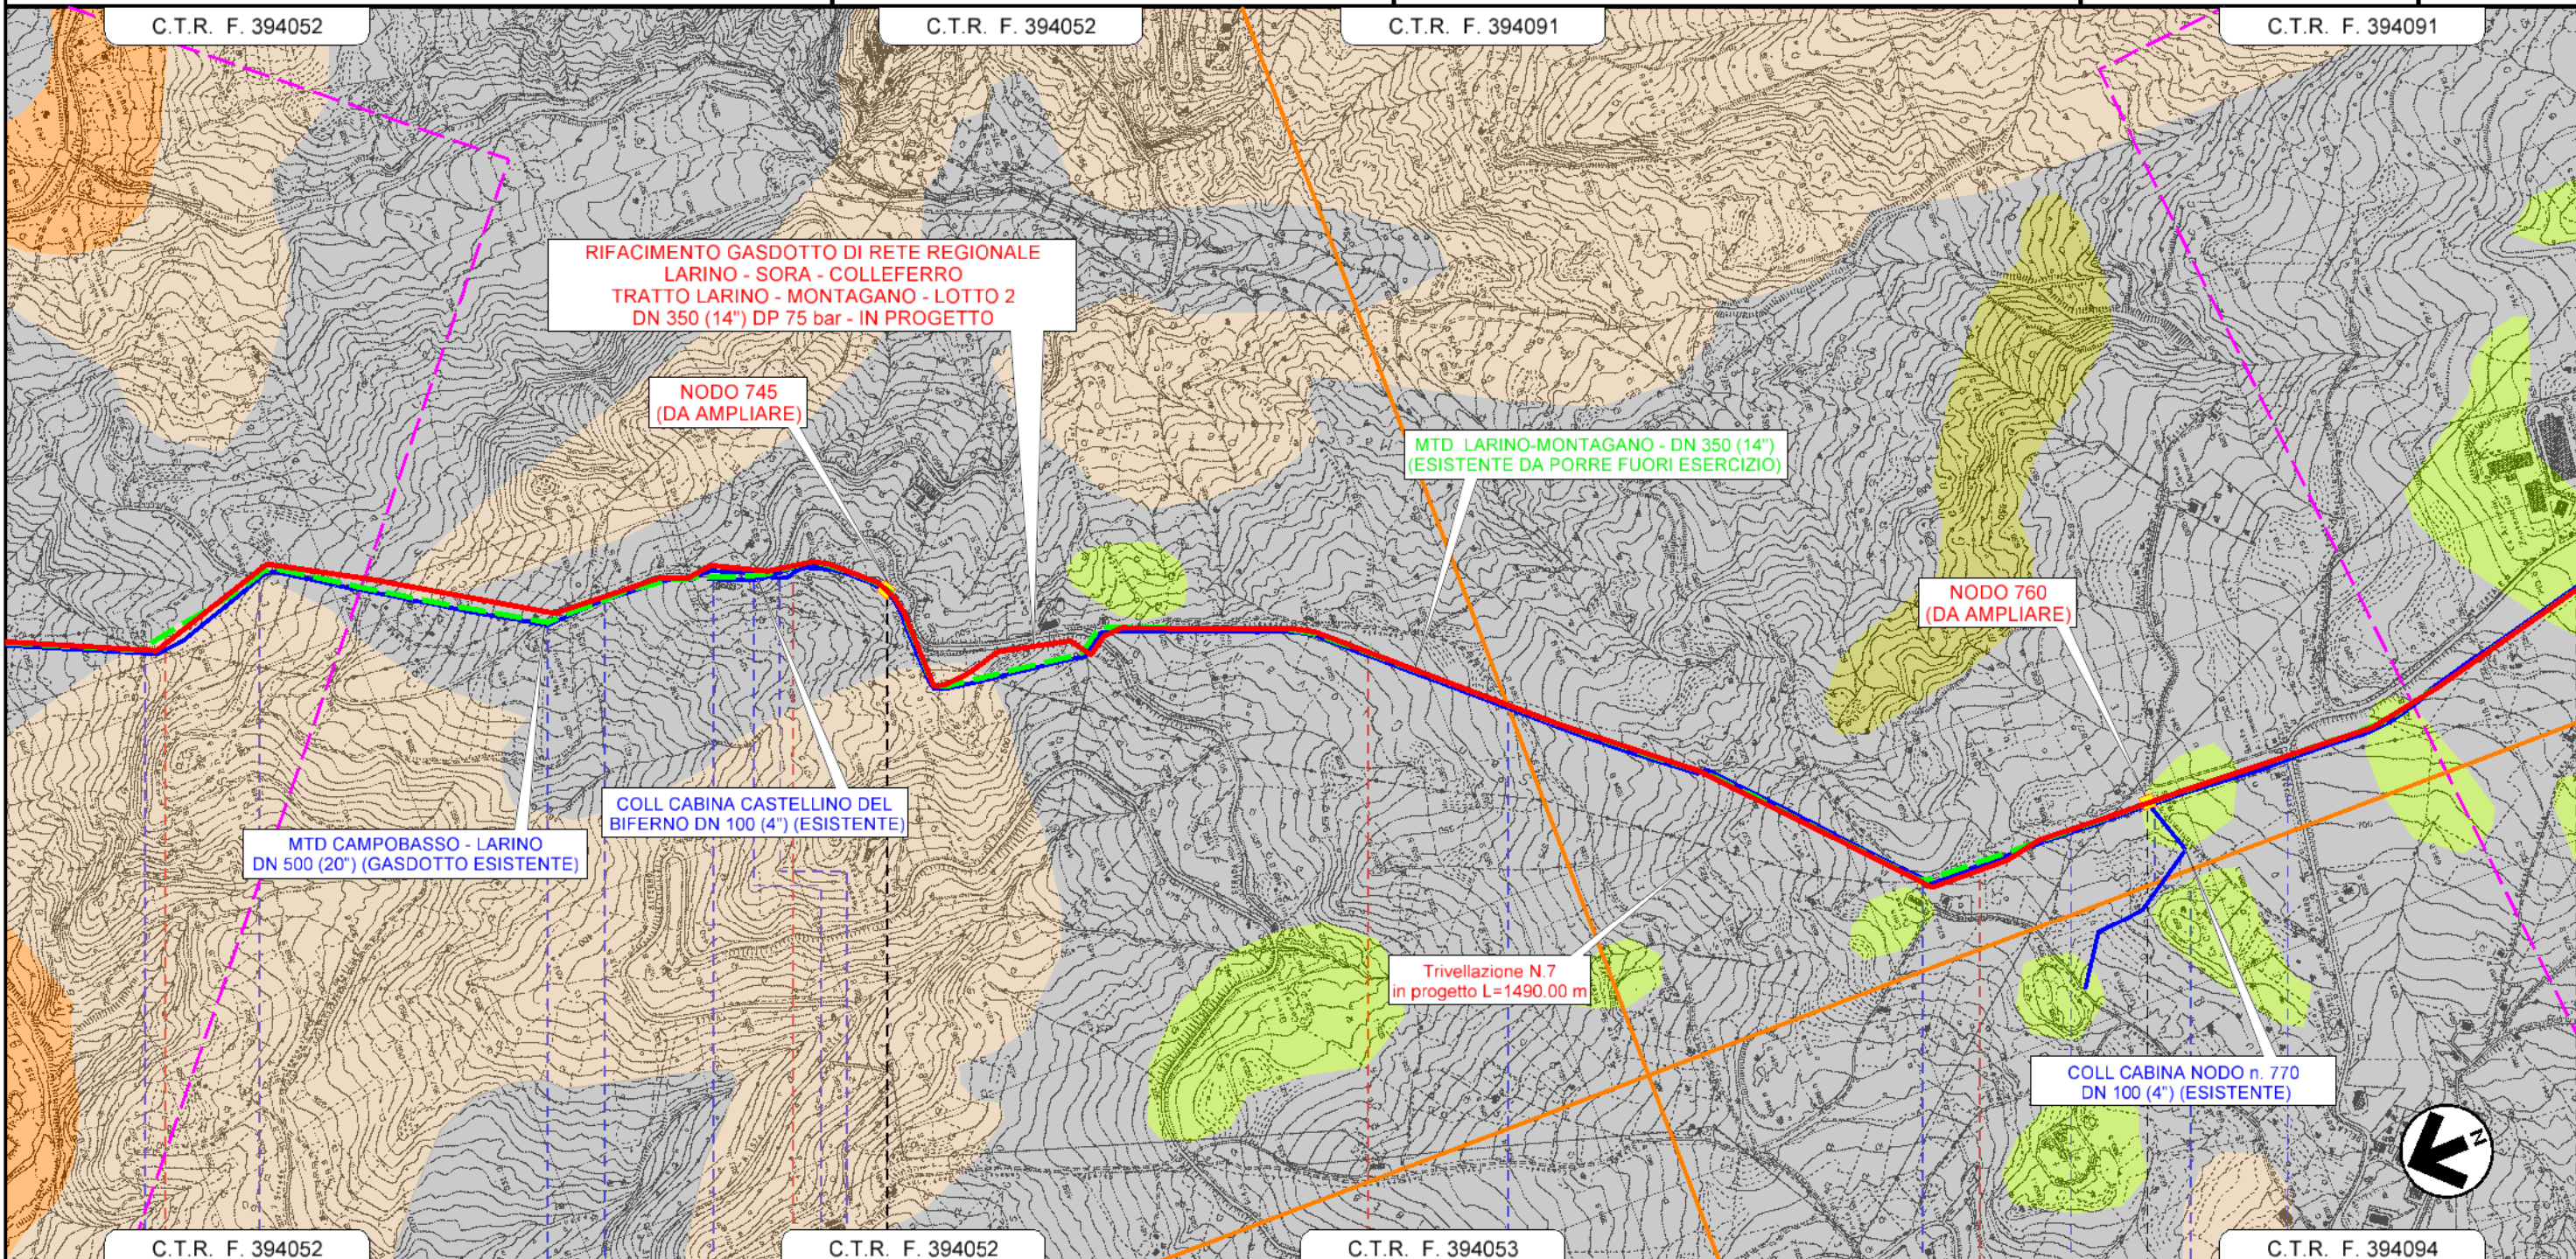

Il presente disegno e' di proprieta' aziendale - La Societa' tutelera' i propri diritti a termine di legge.

RIFACIMENTO GASDOTTO DI RETE REGIONALE
 LARINO - SORA - COLLEFERRO
 TRATTO LARINO - MONTAGANO - LOTTO 2
 DN 350 (14") DP 75 bar


CARTA GEOLOGICA - DISMISSIONE

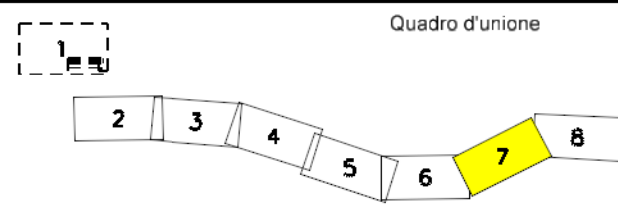

0	05/2023	EMISSIONE PER PERMESSI	GUALTIERI	LUCI	BARCI
REV.	DATA	DESCRIZIONE	ELABORATO	VERIFICATO	APPROVATO
		Progettista	Rif. BE: 4236/01		

Comm.	5733/1-001
Dis.	PG-D-1036

Foglio
 7
 di 8
 Scala
 1:10.000

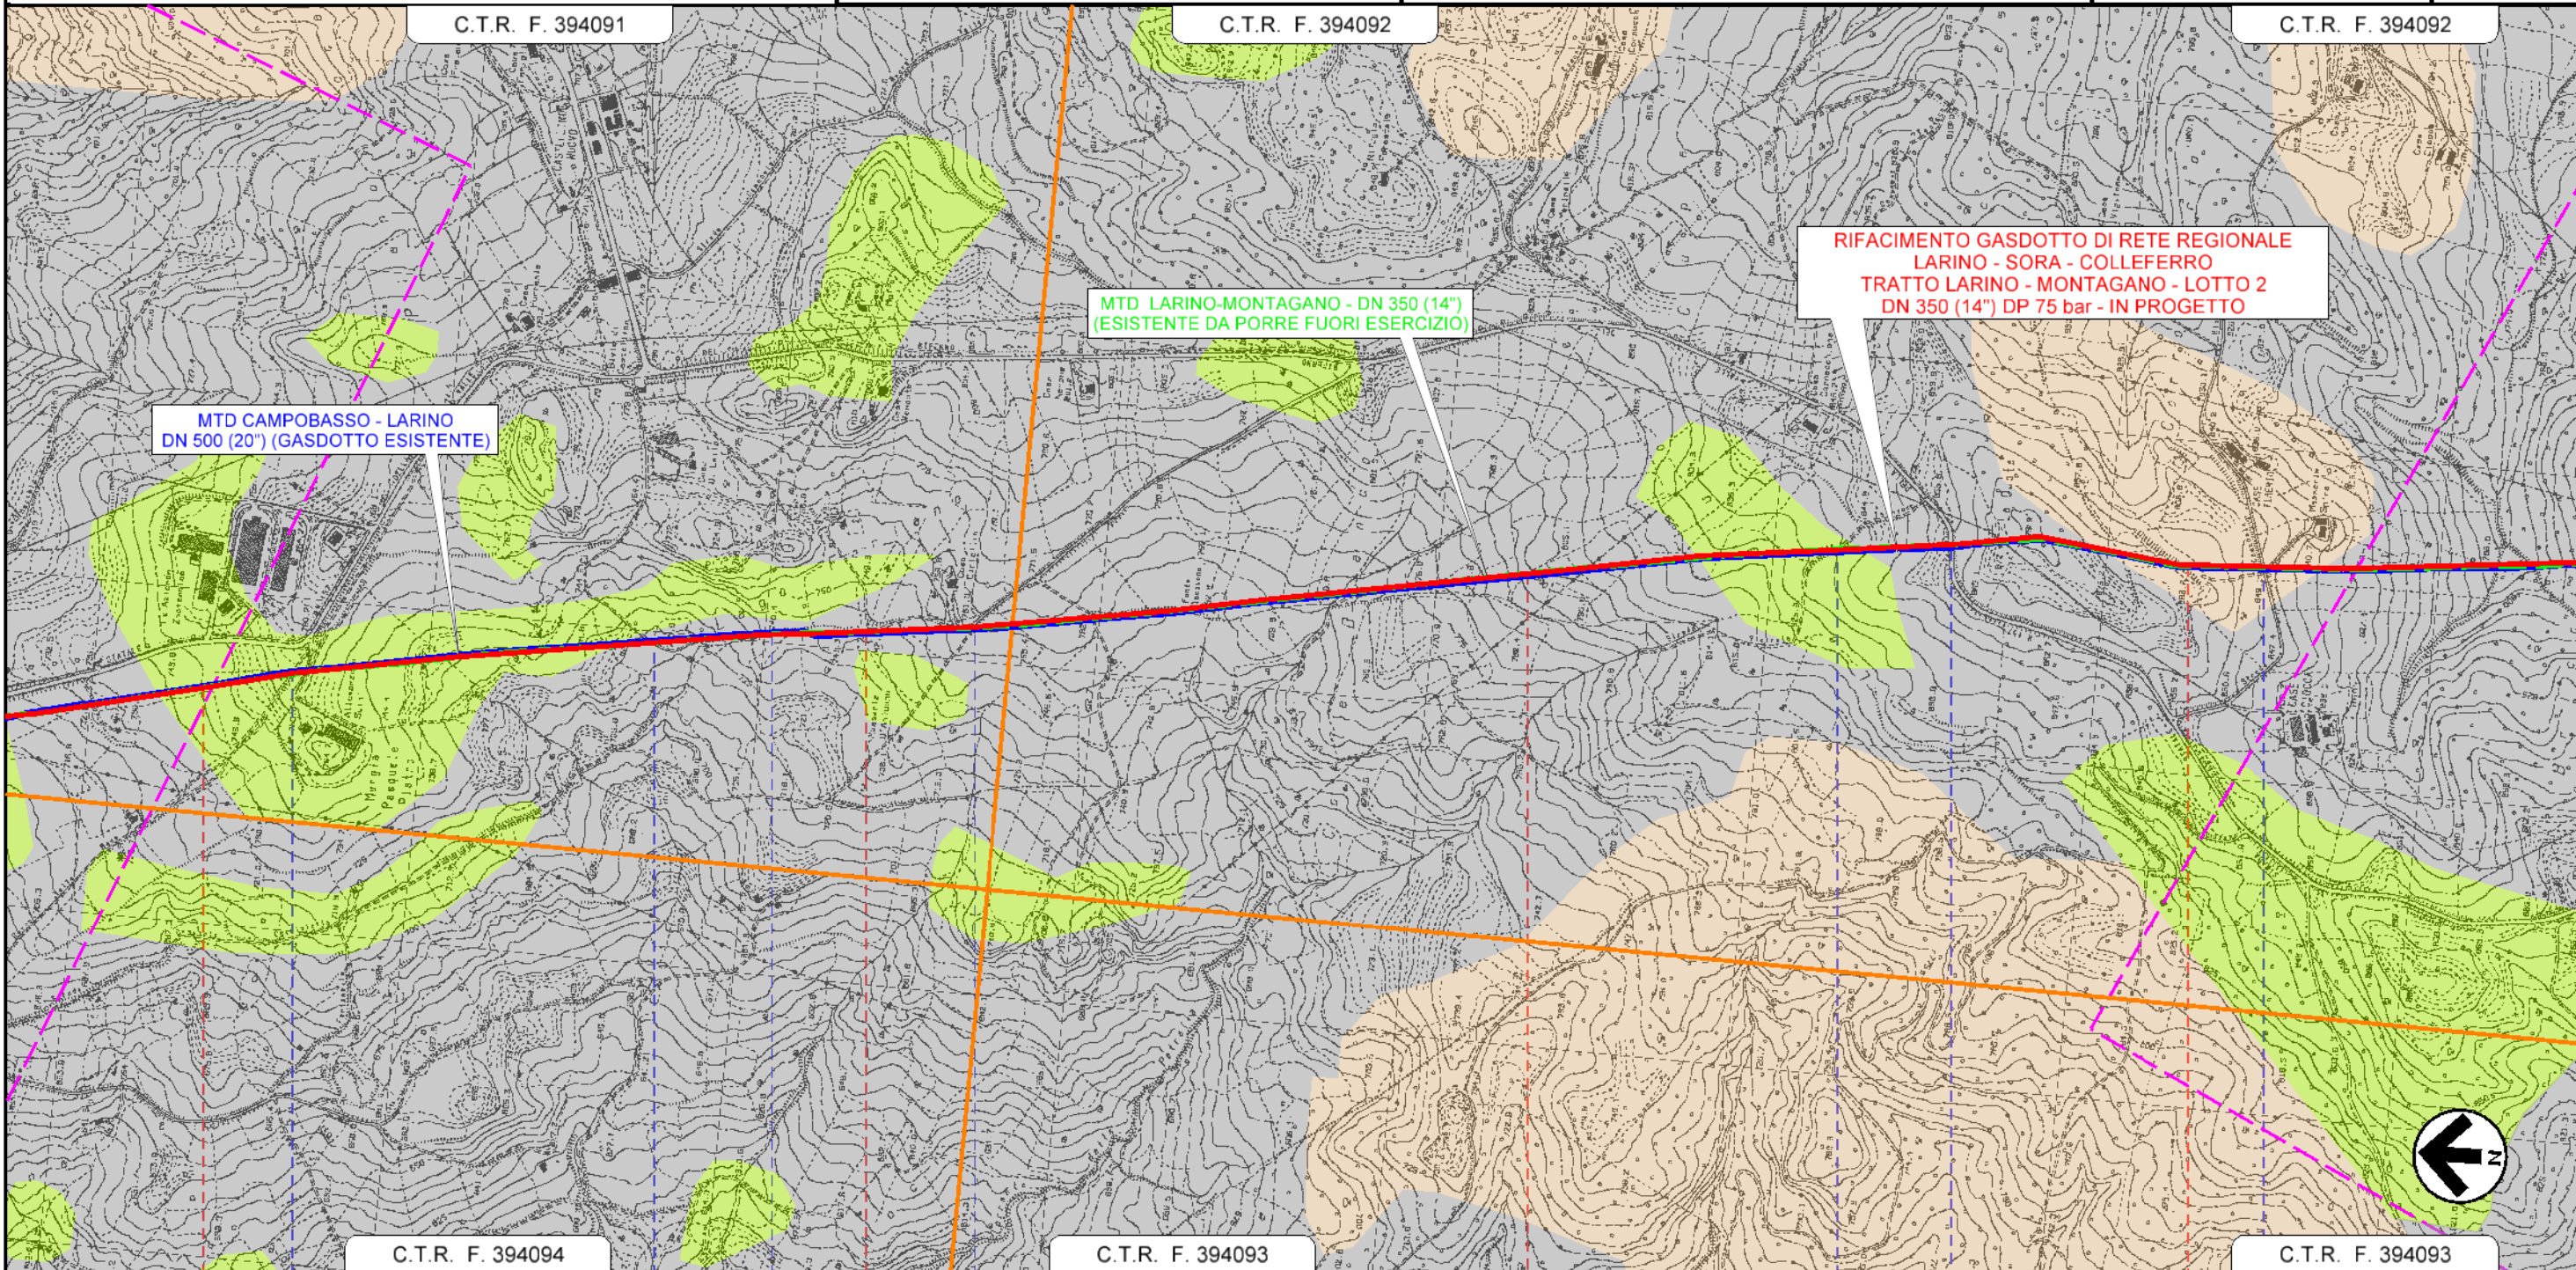


C.T.R. F. 394094		C.T.R. F. 394093		C.T.R. F. 394093	
19	20	21	22		
PETRELLA TIFERNINA	PETRELLA TIFERNINA	PETRELLA TIFERNINA	MATRICE	MATRICE	
CAMPOBASSO	CAMPOBASSO	CAMPOBASSO	CAMPOBASSO	CAMPOBASSO	
1° Attraversamento S.C. Castel di Rocca	2° Attraversamento S.C. Castel di Rocca	Parcorrenza S.C. Fonte Iacovone	S.C. Fonte Iacovone	2° Attrav. S.P. N°13	1° Attraversamento S.C. Ricciarello


Il presente disegno e' di proprieta' aziendale - La Societa' tutelera' i propri diritti a termine di legge.

RIFACIMENTO GASDOTTO DI RETE REGIONALE
 LARINO - SORA - COLLEFERRO
 TRATTO LARINO - MONTAGANO - LOTTO 2
 DN 350 (14") DP 75 bar

CARTA GEOLOGICA - DISMISSIONE

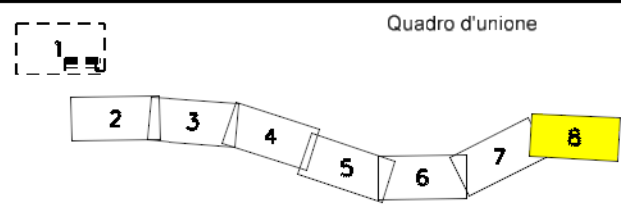

0	05/2023	EMISSIONE PER PERMESSI	GUALTIERI	LUCI	BARCI	Foglio 8 di 8
REV.	DATA	DESCRIZIONE	ELABORATO	VERIFICATO	APPROVATO	
Progettista			Rif. BE: 4236/01			Scala 1:10.000
Barci Engineering			5733/1-001			
Dis.			PG-D-1036			

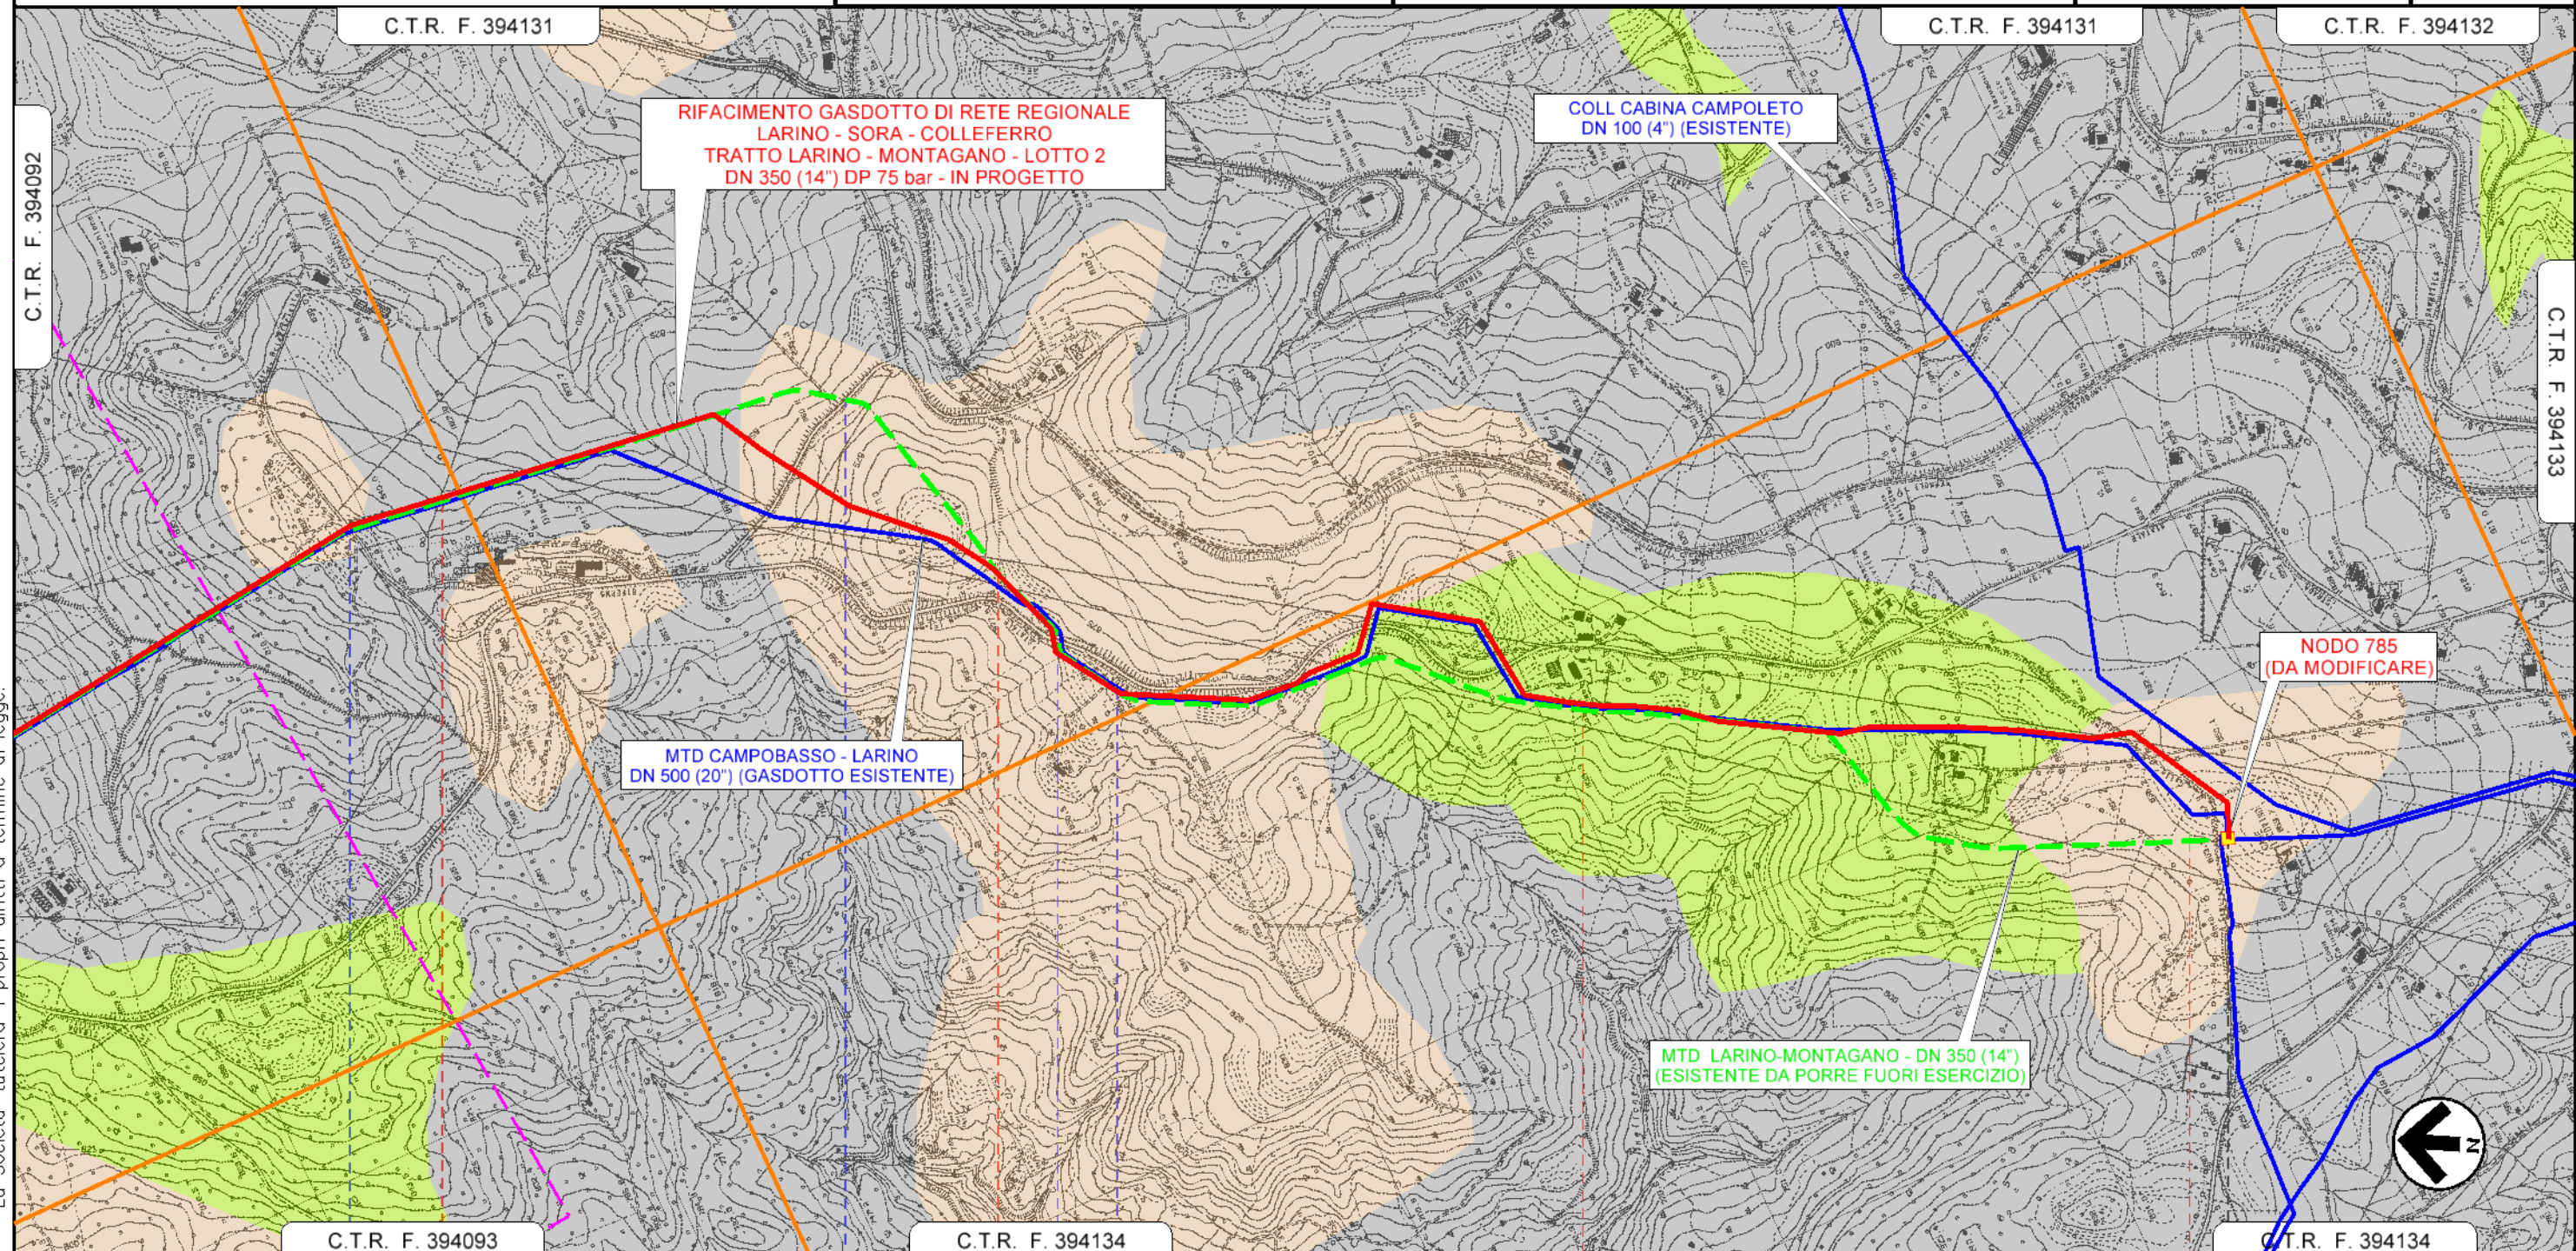

Il presente disegno e' di proprieta' aziendale - La Societa' tutelera' i propri diritti a termine di legge.

C.T.R. F. 394093		23	C.T.R. F. 394134		24	25	26	26+041
MATRICE	MATRICE	MATRICE	MONTAGANO	MONTAGANO	MONTAGANO	MONTAGANO	RIPALIMOSANI	
CAMPOBASSO			CAMPOBASSO			CAMPOBASSO		
2° Attraversamento S.C. Ricianello		S.P. N°40	3° Attraversamento S.P. N°13	S.C. Colle Melaino				

