


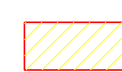
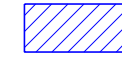
















LEGENDA

SIMBOLOGIA CARTOGRAFICA





-  Gasdotto in progetto
-  Gasdotti in esercizio
-  Altri gasdotti in progetto
-  Aree impianti stacco-terminale in progetto
-  Aree impianti stacco-terminale esistenti
-  Limite sovrapposizione fogli
-  Limite fogli
-  Gallerie, Tunnel, Mini-Microtunnel, Raise Boring e T.O.C.
-  Impianti di linea in progetto
-  Impianti di linea su rete in esercizio
-  Impianti di linea esistenti da porre fuori esercizio e recuperare
-  Altre condotte da terzi
-  Strada di accesso all'impianto
-  Piazzola di stoccaggio tubazioni
-  Strade di accesso provvisorio
-  Gasdotto da porre fuori esercizio e recuperare


SIMBOLOGIA MECCANICA

-  Punto di intercettazione di derivazione importante (P.I.D.I.) - LINEA
-  Punto di intercettazione di derivazione importante (P.I.D.I.) - DERIVAZIONE
-  Punto di intercettazione di linea

SIMBOLOGIA TEMATICA


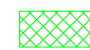

RETE NATURA 2000

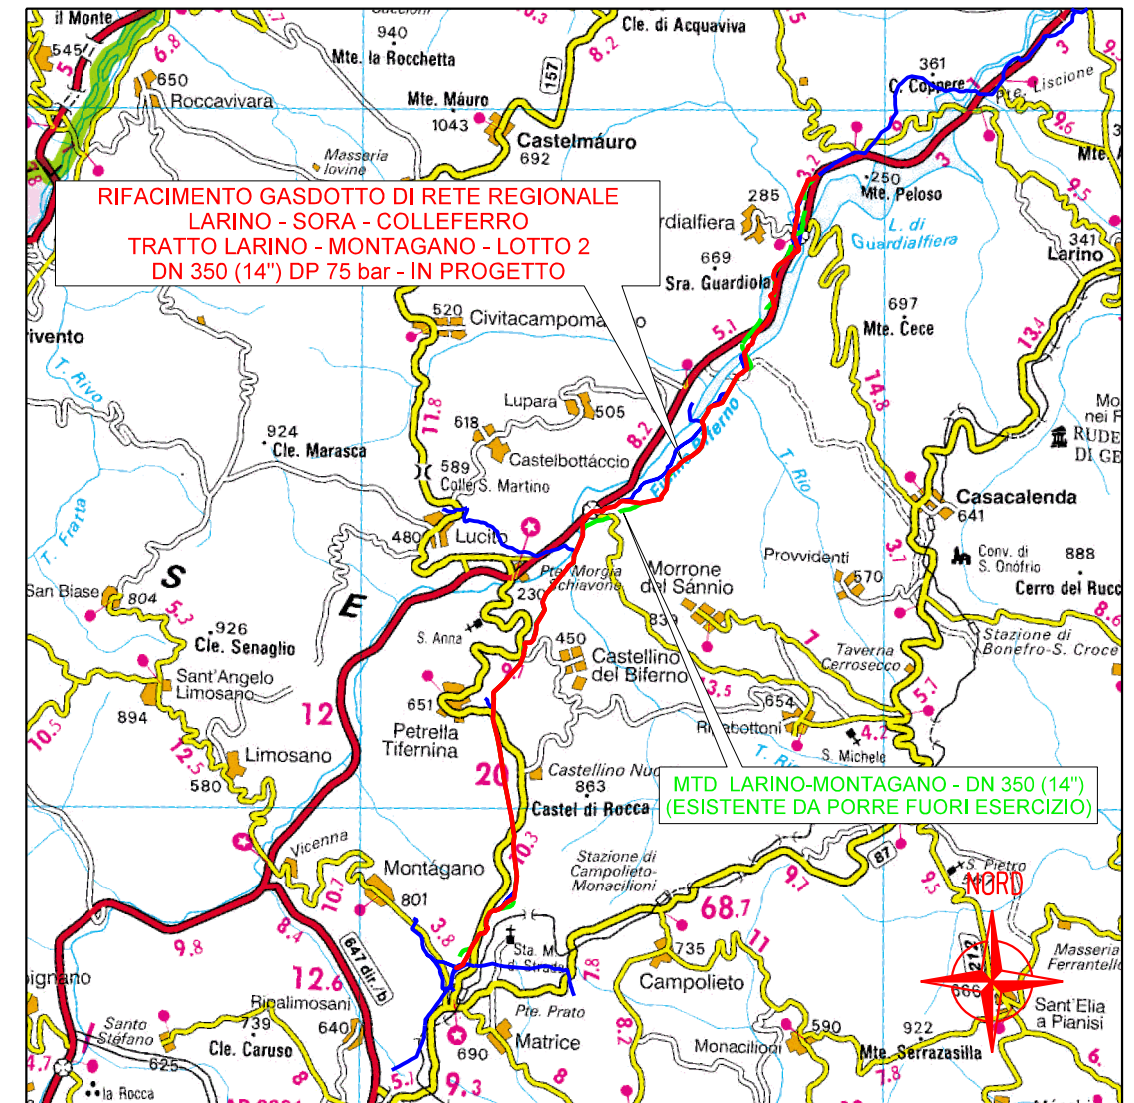

-  IT7222249
-  IT7222258
-  IT7228230
-  IT7222264



COROGRAFIA 1:200.000

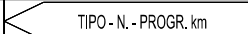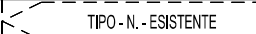
Il presente disegno e' di proprieta' aziendale - La Societa' tutelera' i propri diritti a termine di legge.

Progressiva chilometrica	N.
Comuni	
Province	
Impianti	 TIPO-N. - PROGR. km  TIPO-N. - ESISTENTE
Attraversamenti	 TIPOLOGIA ATTRAVERSATA (SS n. ##, corso d'acqua, ferrovia, ecc.)

0	05/2023	EMISSIONE PER PERMESSI	GUALTIERI	LUCI	BARCI
REV.	DATA	DESCRIZIONE	ELABORATO	VERIFICATO	APPROVATO
		 Progettista Rif. BE: 4236/01			
RIFACIMENTO METANODOTTO DI RETE REGIONALE LARINO - SORA - COLLEFERRO TRATTO LARINO - MONTAGANO - LOTTO 2 DN 350 (14") DP 75 bar			COMMESSA 5733/1	UNITA' 001	
SITI RETE NATURA 2000 - DISMISSIONE			DISEGNO PG-D-1037		
			REVISIONE 0		
			FG. 1 DI 8		
			SCALA 1:10.000		



RIFACIMENTO GASDOTTO DI RETE REGIONALE
 LARINO - SORA - COLLEFERRO
 TRATTO LARINO - MONTAGANO - LOTTO 2
 DN 350 (14") DP 75 bar

SITI RETE NATURA 2000 - DISMISSIONE

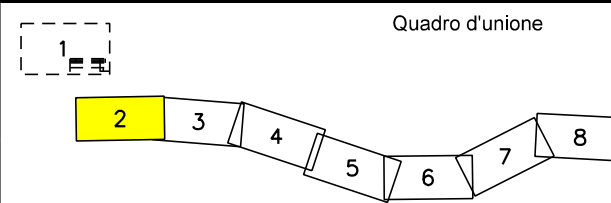

0	05/2023	EMISSIONE PER PERMESSI	GUALTIERI	LUCI	BARCI
REV.	DATA	DESCRIZIONE	ELABORATO	VERIFICATO	APPROVATO
		Progettista	Rif. BE: 4236/01		
		Comm.	5733/1-001		
		Dis.	PG-D-1037		

Foglio
 2
 di 8
 Scala
 1:10.000

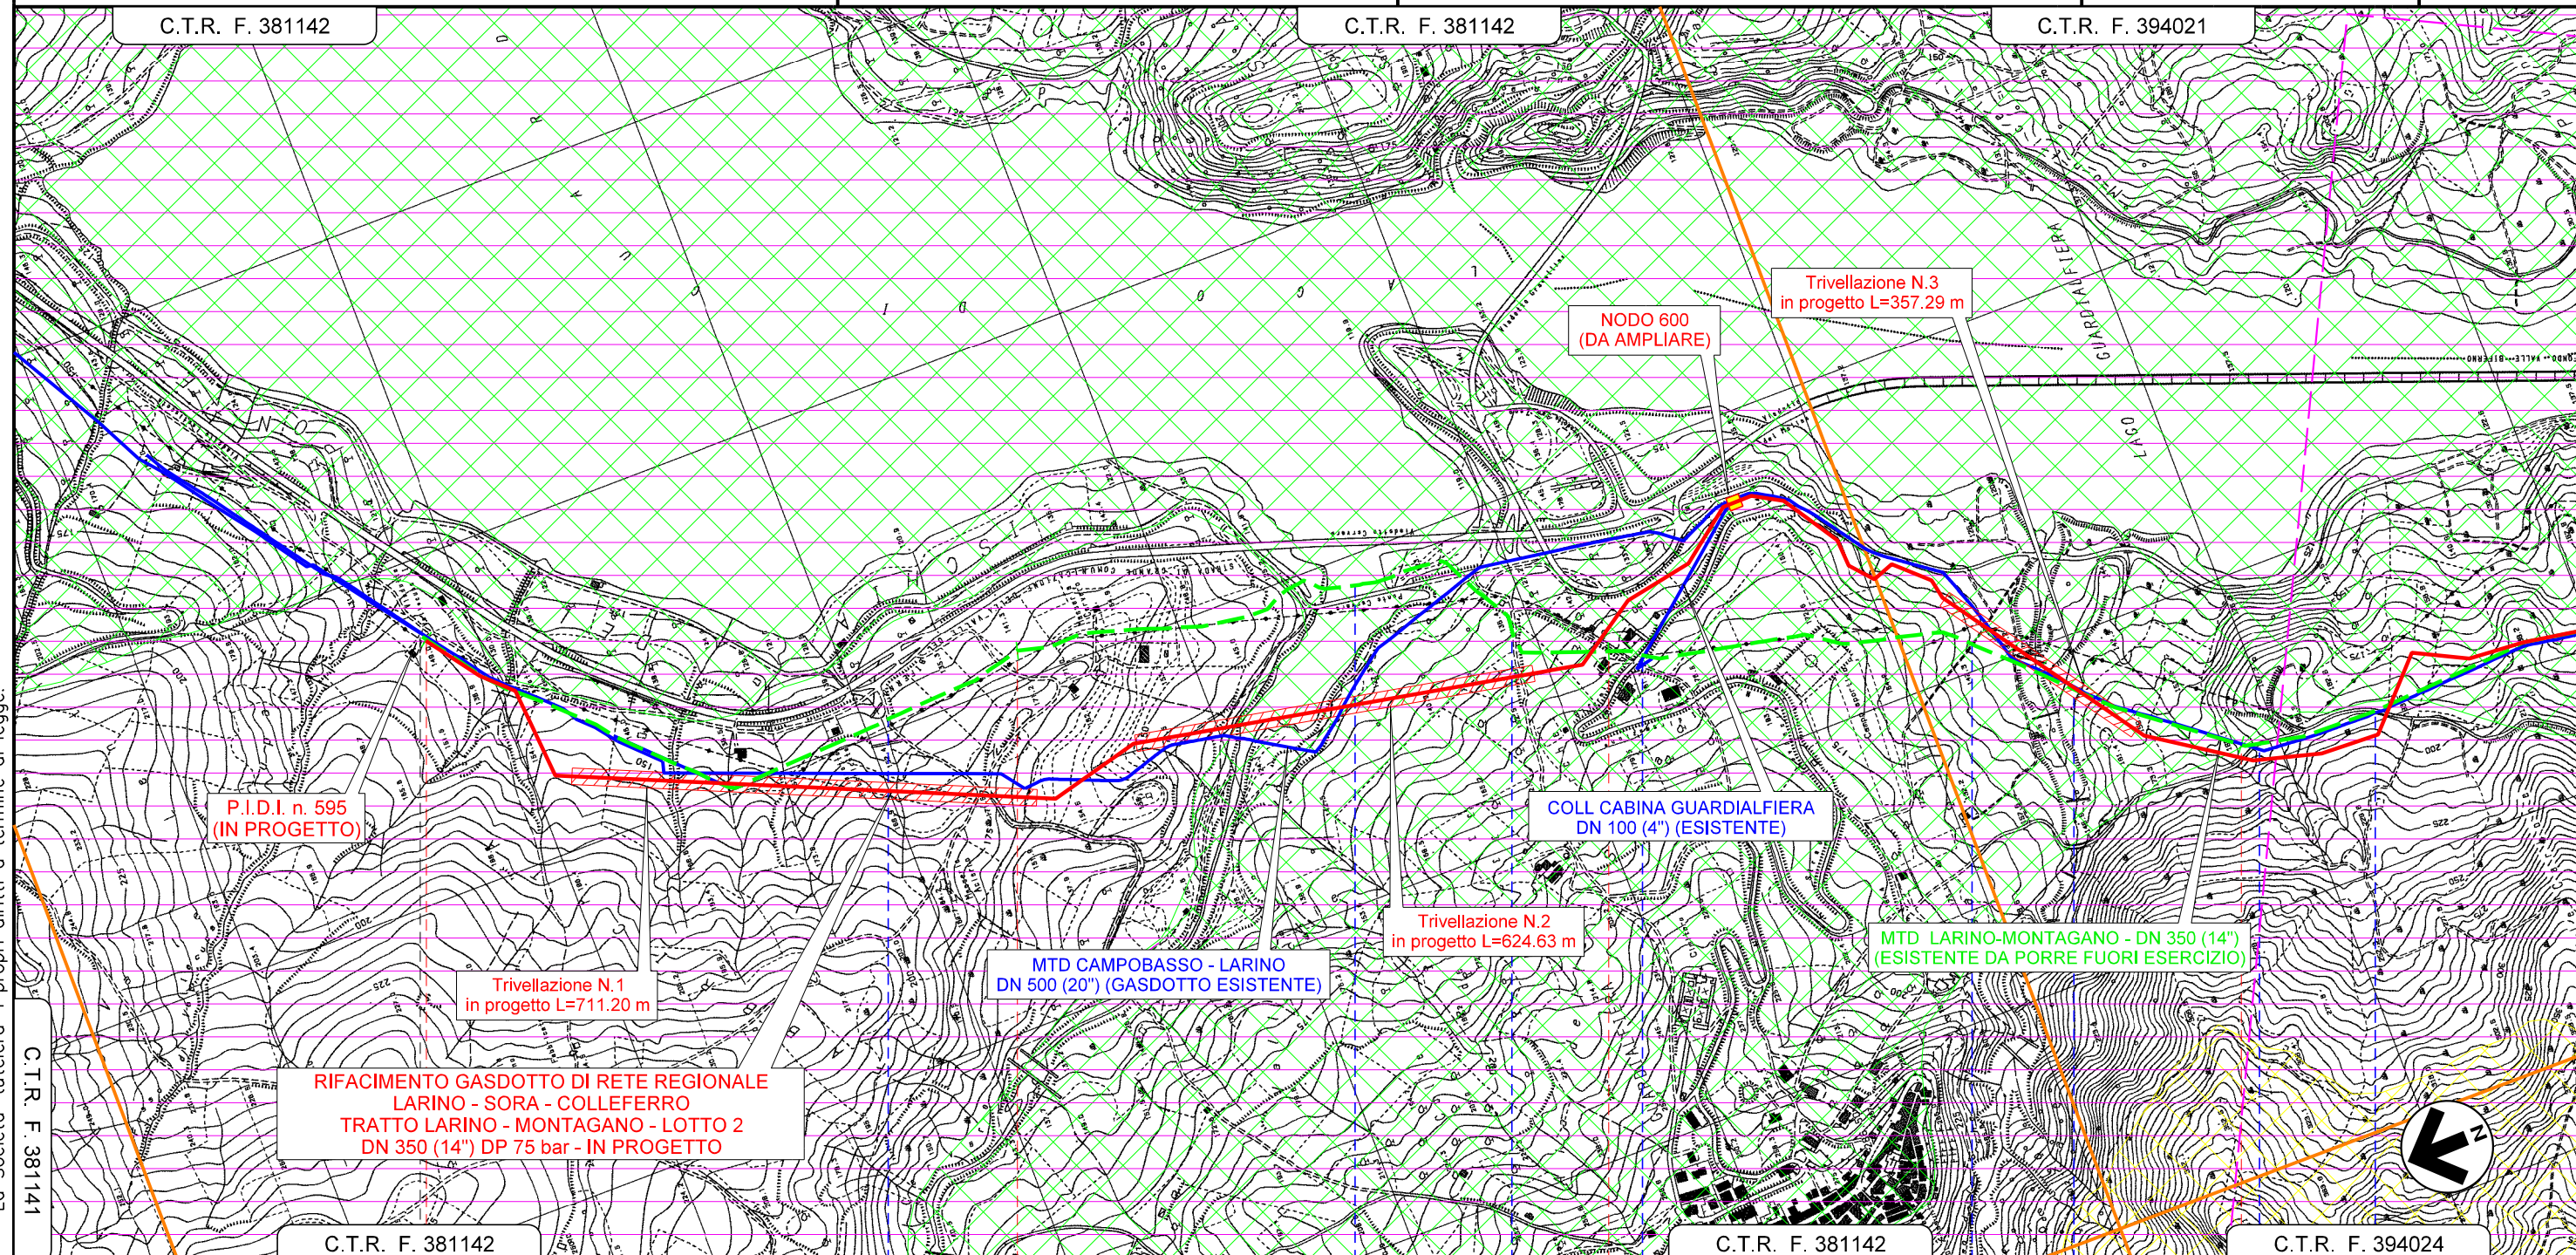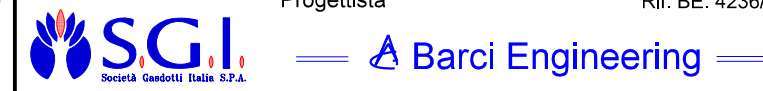

RIFACIMENTO GASDOTTO DI RETE REGIONALE
 LARINO - SORA - COLLEFERRO
 TRATTO LARINO - MONTAGANO - LOTTO 2
 DN 350 (14") DP 75 bar - IN PROGETTO


La Società tutelera' i propri diritti a termine di legge.
 il presente disegno e' di proprieta' aziendale



C.T.R. F. 381142	0	C.T.R. F. 381142	1	C.T.R. F. 381142	2	C.T.R. F. 381142	3	C.T.R. F. 394024
	GUARDIALFIERA		GUARDIALFIERA		GUARDIALFIERA		GUARDIALFIERA	
	CAMPOBASSO		CAMPOBASSO		CAMPOBASSO		CAMPOBASSO	
		FOSSO	Lago di Guardialfiera	Strada Vicinale Aia della Serra	S.P. N° 73b	Fosso delle Forche	Strada Vicinale Vallone delle Forche	1° Attrav. S.C. Guardialfiera - Lupara
								2° Attrav. S.C. Guardialfiera - Lupara



RIFACIMENTO GASDOTTO DI RETE REGIONALE
 LARINO - SORA - COLLEFERRO
 TRATTO LARINO - MONTAGANO - LOTTO 2
 DN 350 (14") DP 75 bar

SITI RETE NATURA 2000 - DISMISSIONE

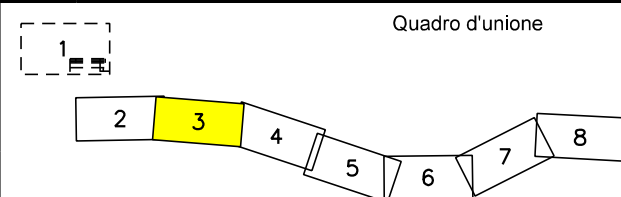

0	05/2023	EMISSIONE PER PERMESSI	GUALTIERI	LUCI	BARCI
REV.	DATA	DESCRIZIONE	ELABORATO	VERIFICATO	APPROVATO
		Progettista	Rif. BE: 4236/01		
		Comm.	5733/1-001		
		Dis.	PG-D-1037		


Foglio
 3
 di 8
 Scala
 1:10.000

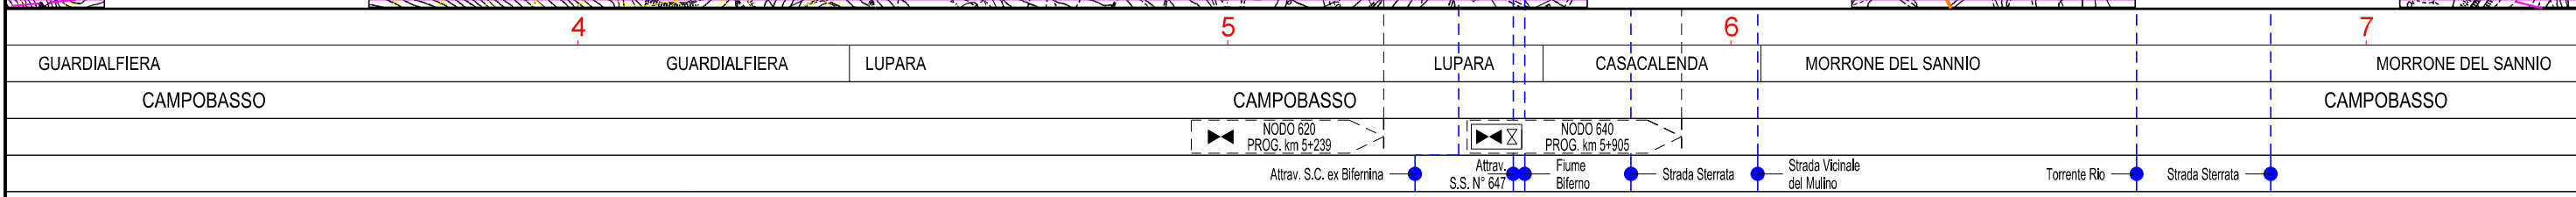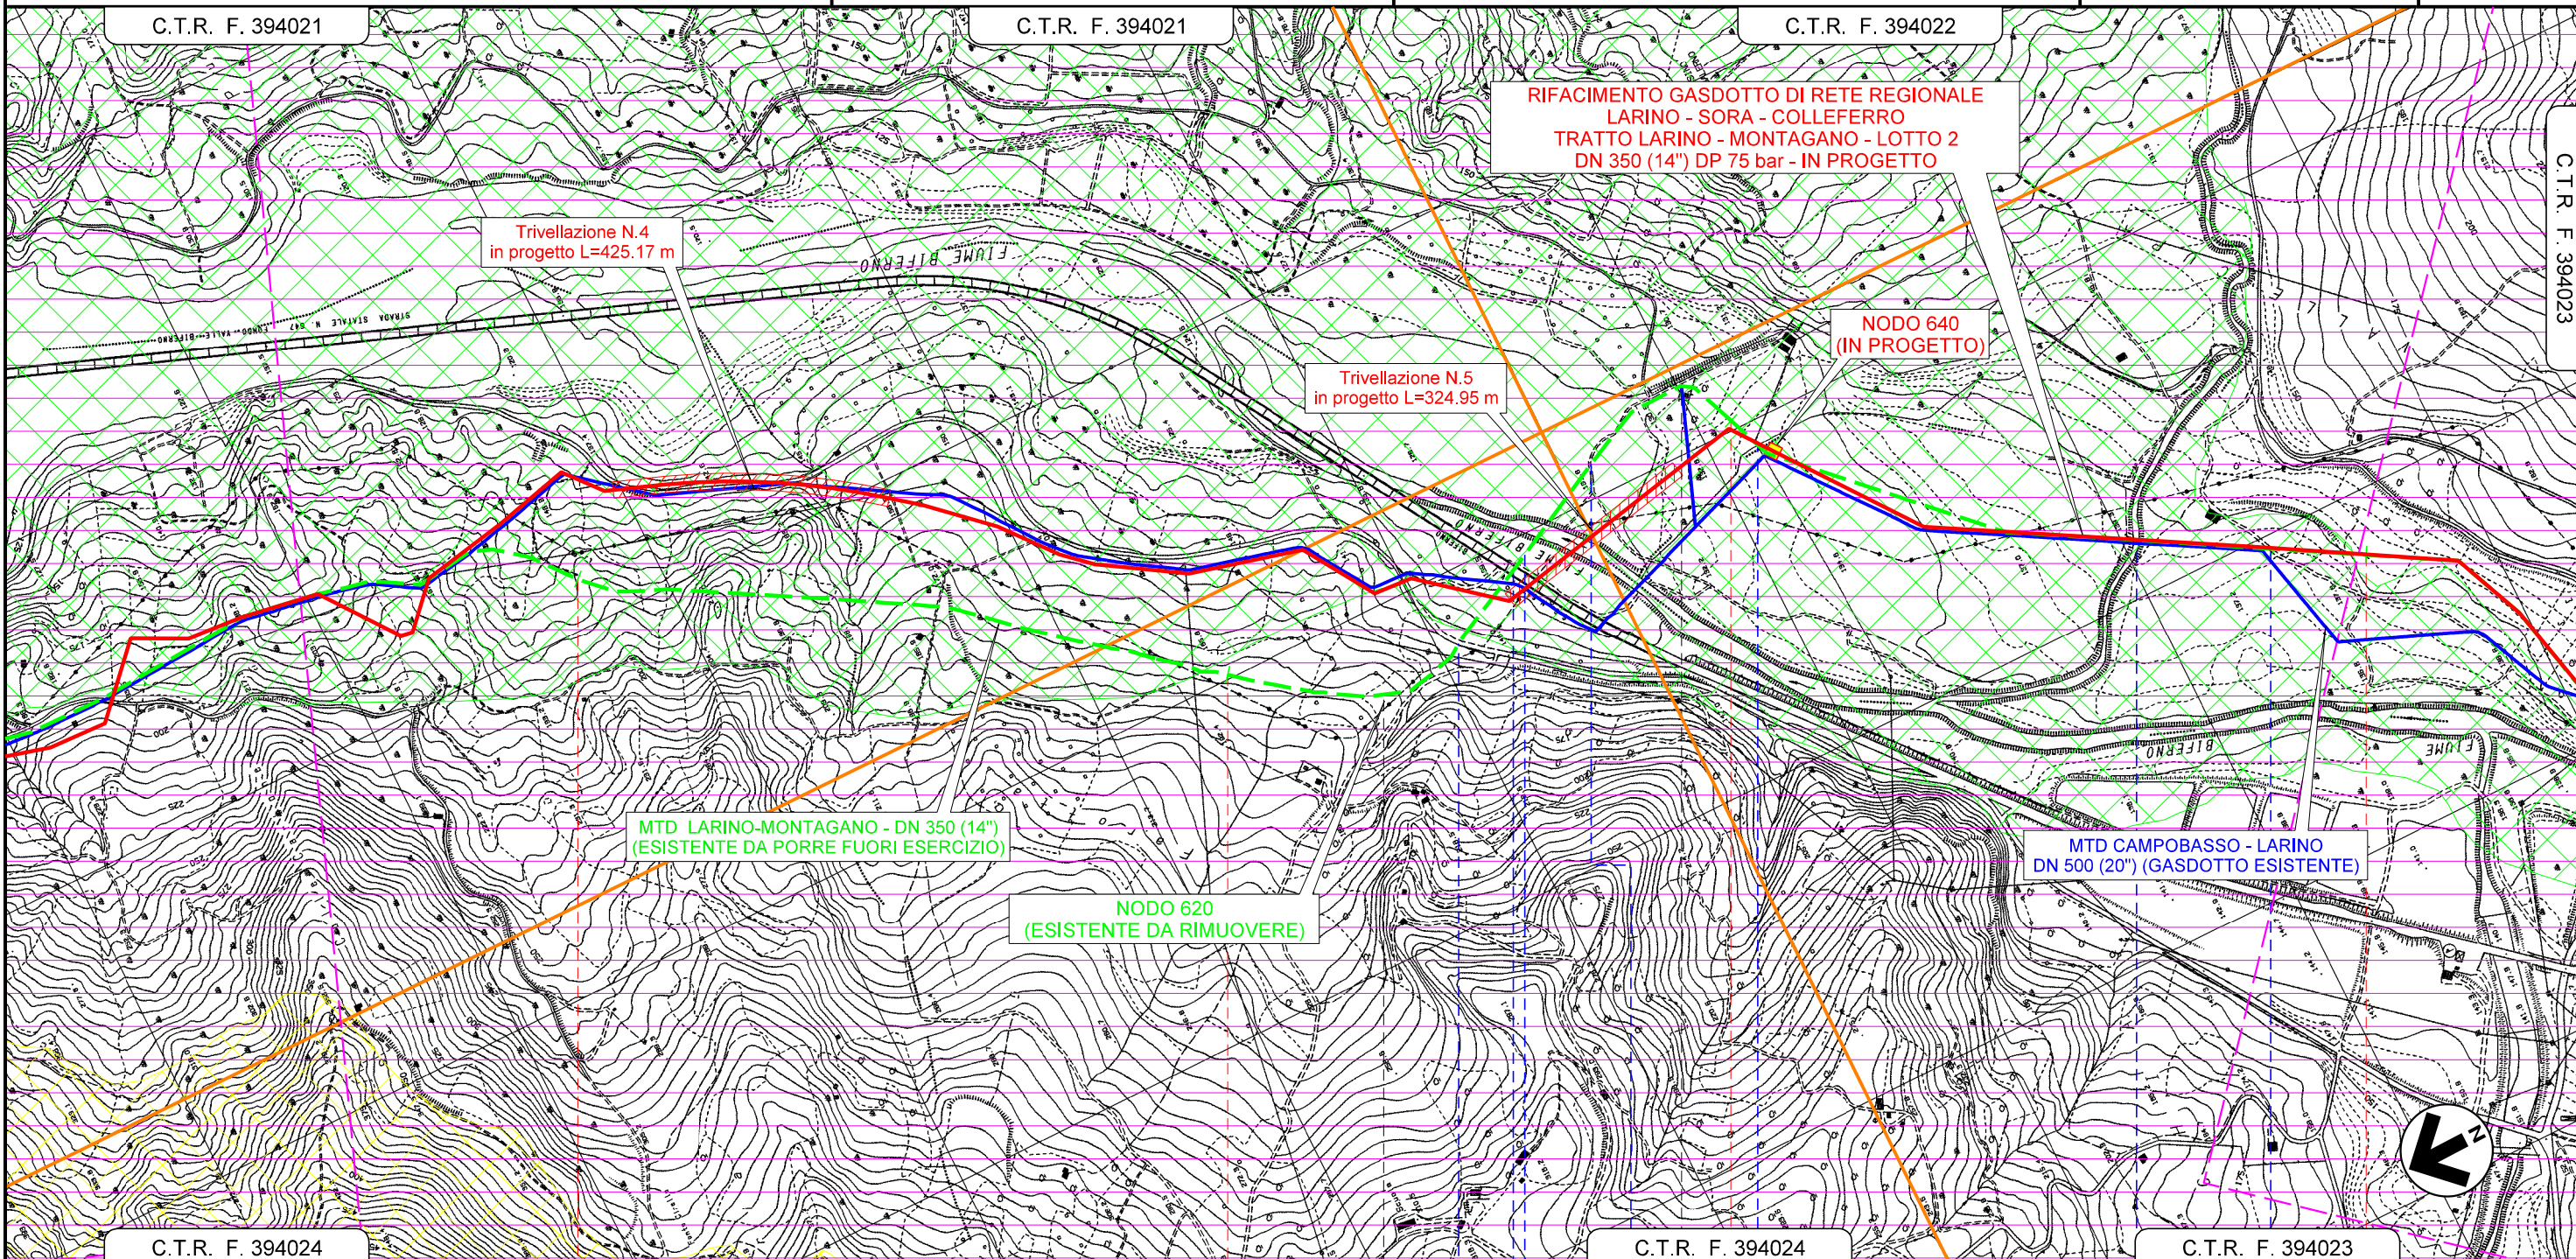

La Società tutelera i propri diritti a termine di legge.
 Il presente disegno e' di proprieta' aziendale


RIFACIMENTO GASDOTTO DI RETE REGIONALE
 LARINO - SORA - COLLEFERRO
 TRATTO LARINO - MONTAGANO - LOTTO 2
 DN 350 (14") DP 75 bar

SITI RETE NATURA 2000 - DISMISSIONE

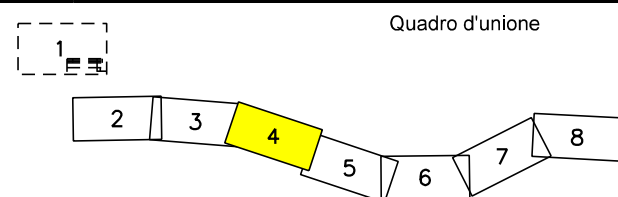

0	05/2023	EMISSIONE PER PERMESSI	GUALTIERI	LUCI	BARCI
REV.	DATA	DESCRIZIONE	ELABORATO	VERIFICATO	APPROVATO
		Progettista	Rif. BE: 4236/01		
		SGI Società Gasdotti Italia S.P.A.		Barci Engineering	
			Comm.	5733/1-001	
			Dis.	PG-D-1037	

Foglio
 4
 di 8
 Scala
 1:10.000

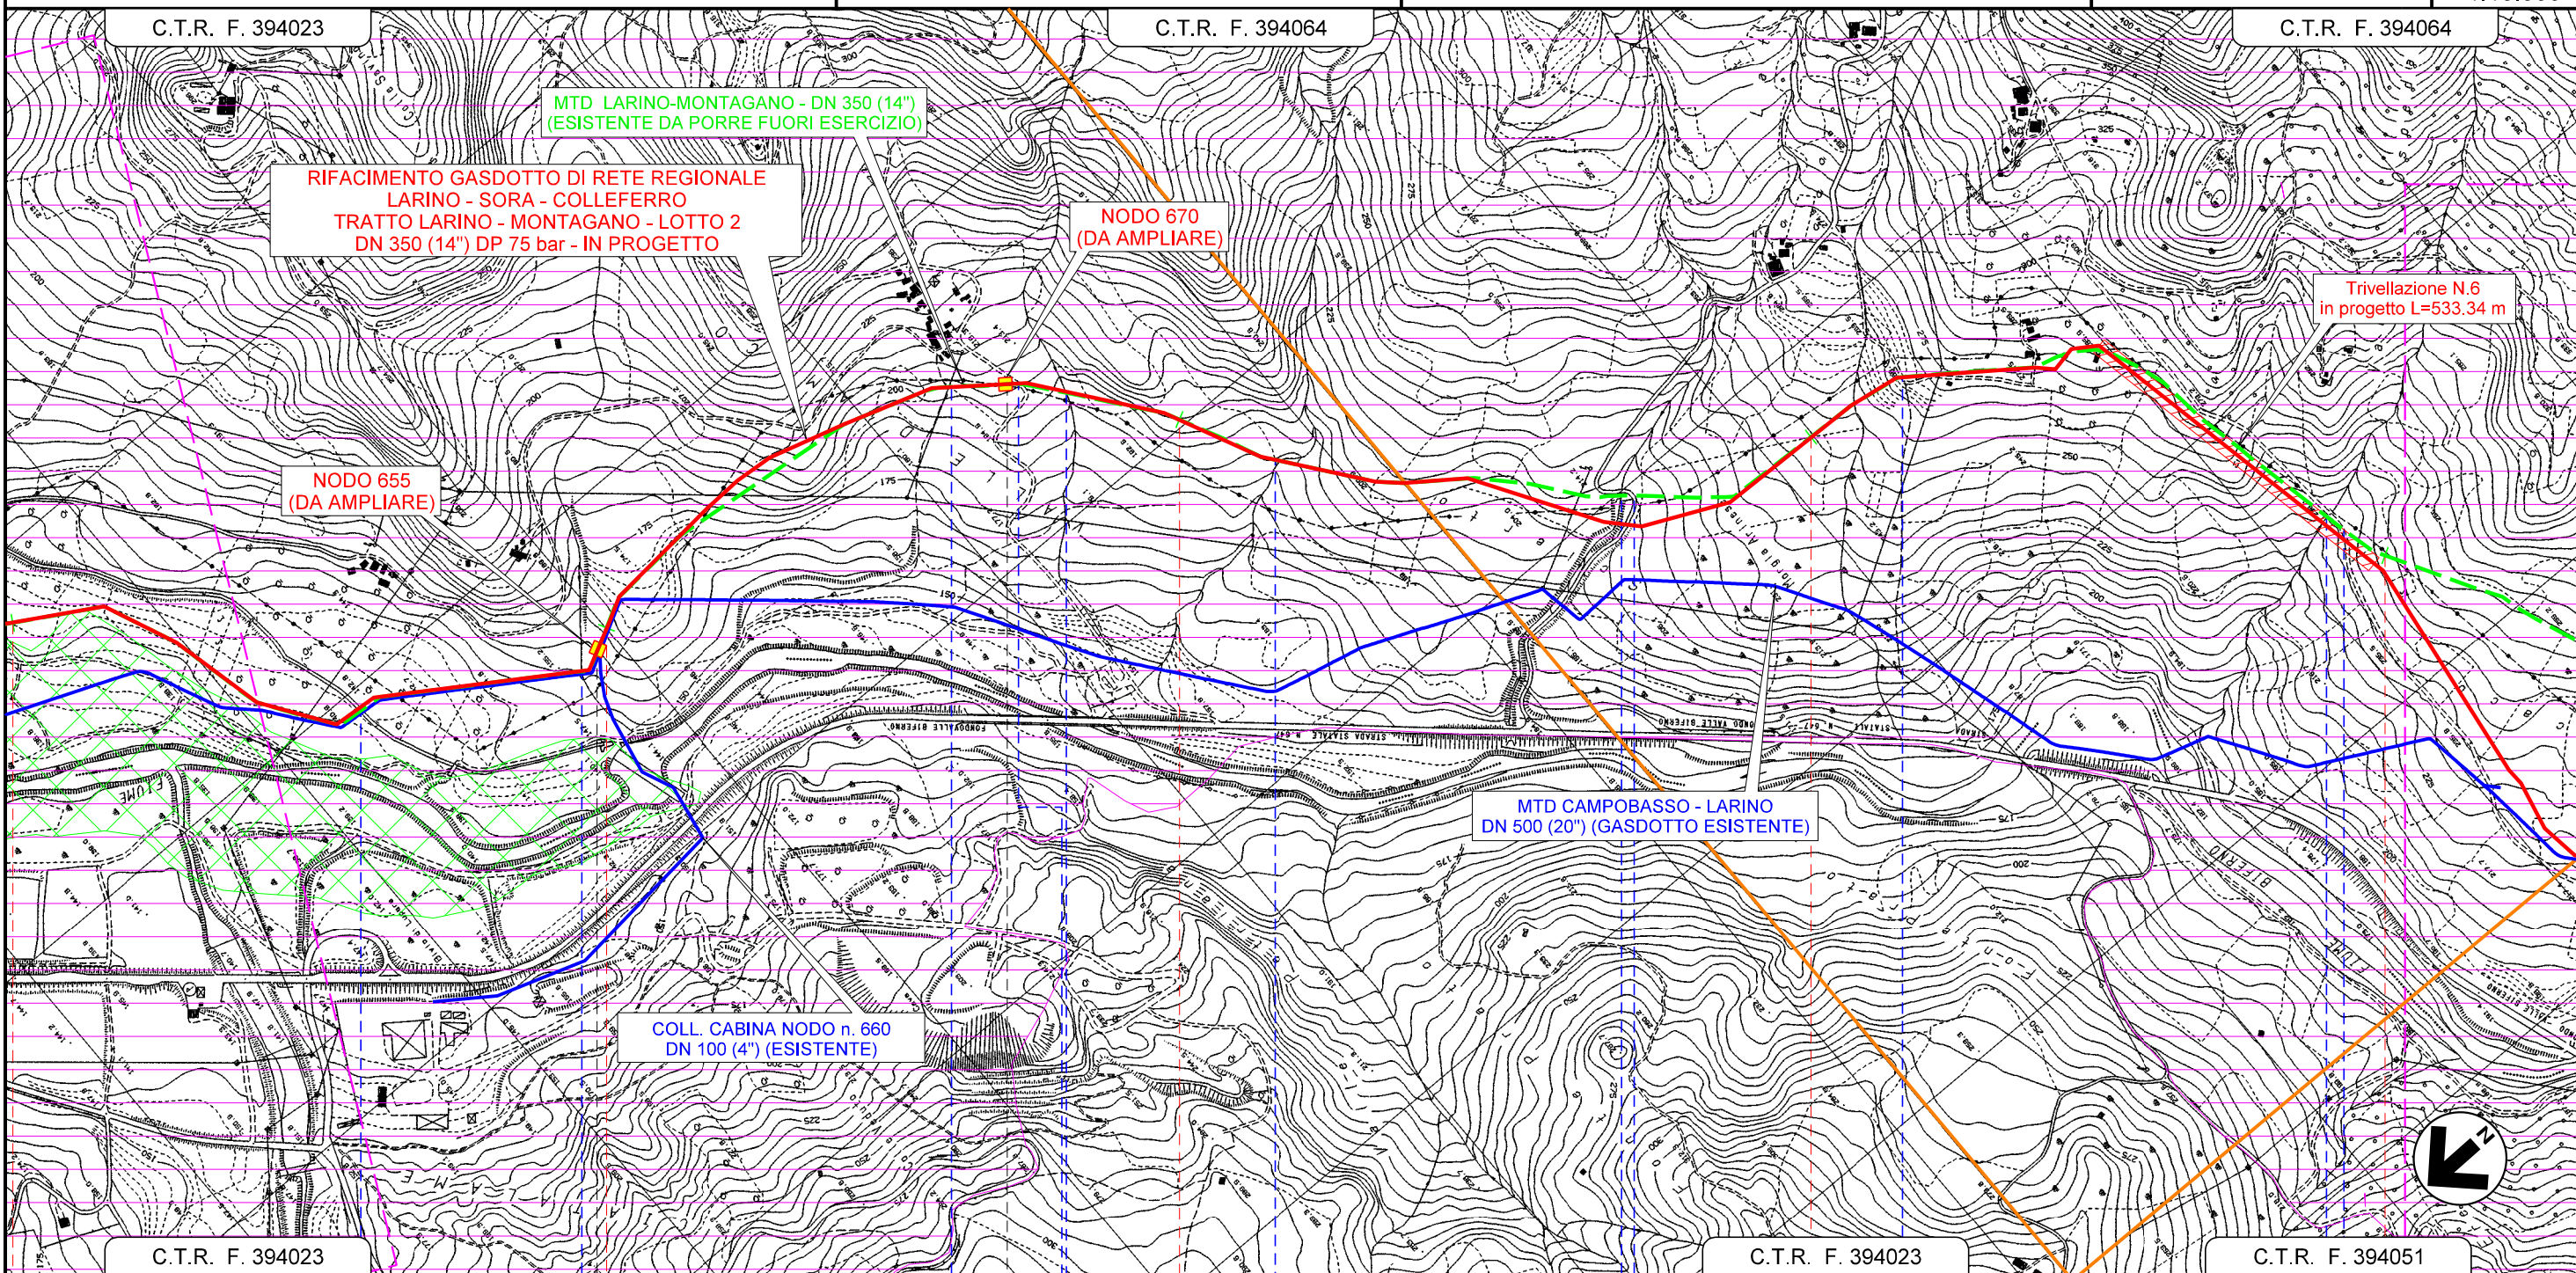


7	8	9	10	11
MORRONE DEL SANNIO	MORRONE DEL SANNIO	MORRONE DEL SANNIO	MORRONE DEL SANNIO	MORRONE DEL SANNIO
CAMPOBASSO	CAMPOBASSO	CAMPOBASSO	CAMPOBASSO	CAMPOBASSO
Canale in Terra	Fosso in Terra	Strada Vicinale	Fosso in Terra	Fosso in Terra
	NODO 655 PROG. km 7+966	NODO 670 PROG. km 8+738	Fosso Panno Nero	S.C. Via Piana
		Fosso Frascarevardo	Strada Comunale	Fosso in Terra
				Strada Vicinale Viaco

La Società tutelera i propri diritti a termine di legge.
 Il presente disegno e' di proprieta' aziendale


RIFACIMENTO GASDOTTO DI RETE REGIONALE
 LARINO - SORA - COLLEFERRO
 TRATTO LARINO - MONTAGANO - LOTTO 2
 DN 350 (14") DP 75 bar

SITI RETE NATURA 2000 - DISMISSIONE

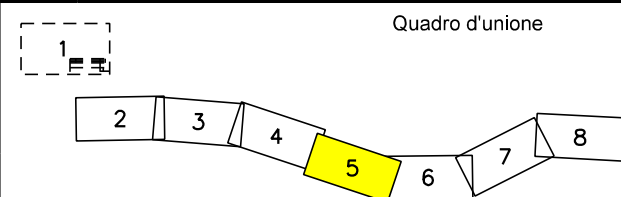

0	05/2023	EMISSIONE PER PERMESSI	GUALTIERI	LUCI	BARCI
REV.	DATA	DESCRIZIONE	ELABORATO	VERIFICATO	APPROVATO
		Progettista	Rif. BE: 4236/01		
		SGI		Barci Engineering	

Foglio
 5
 di 8
 Scala
 1:10.000

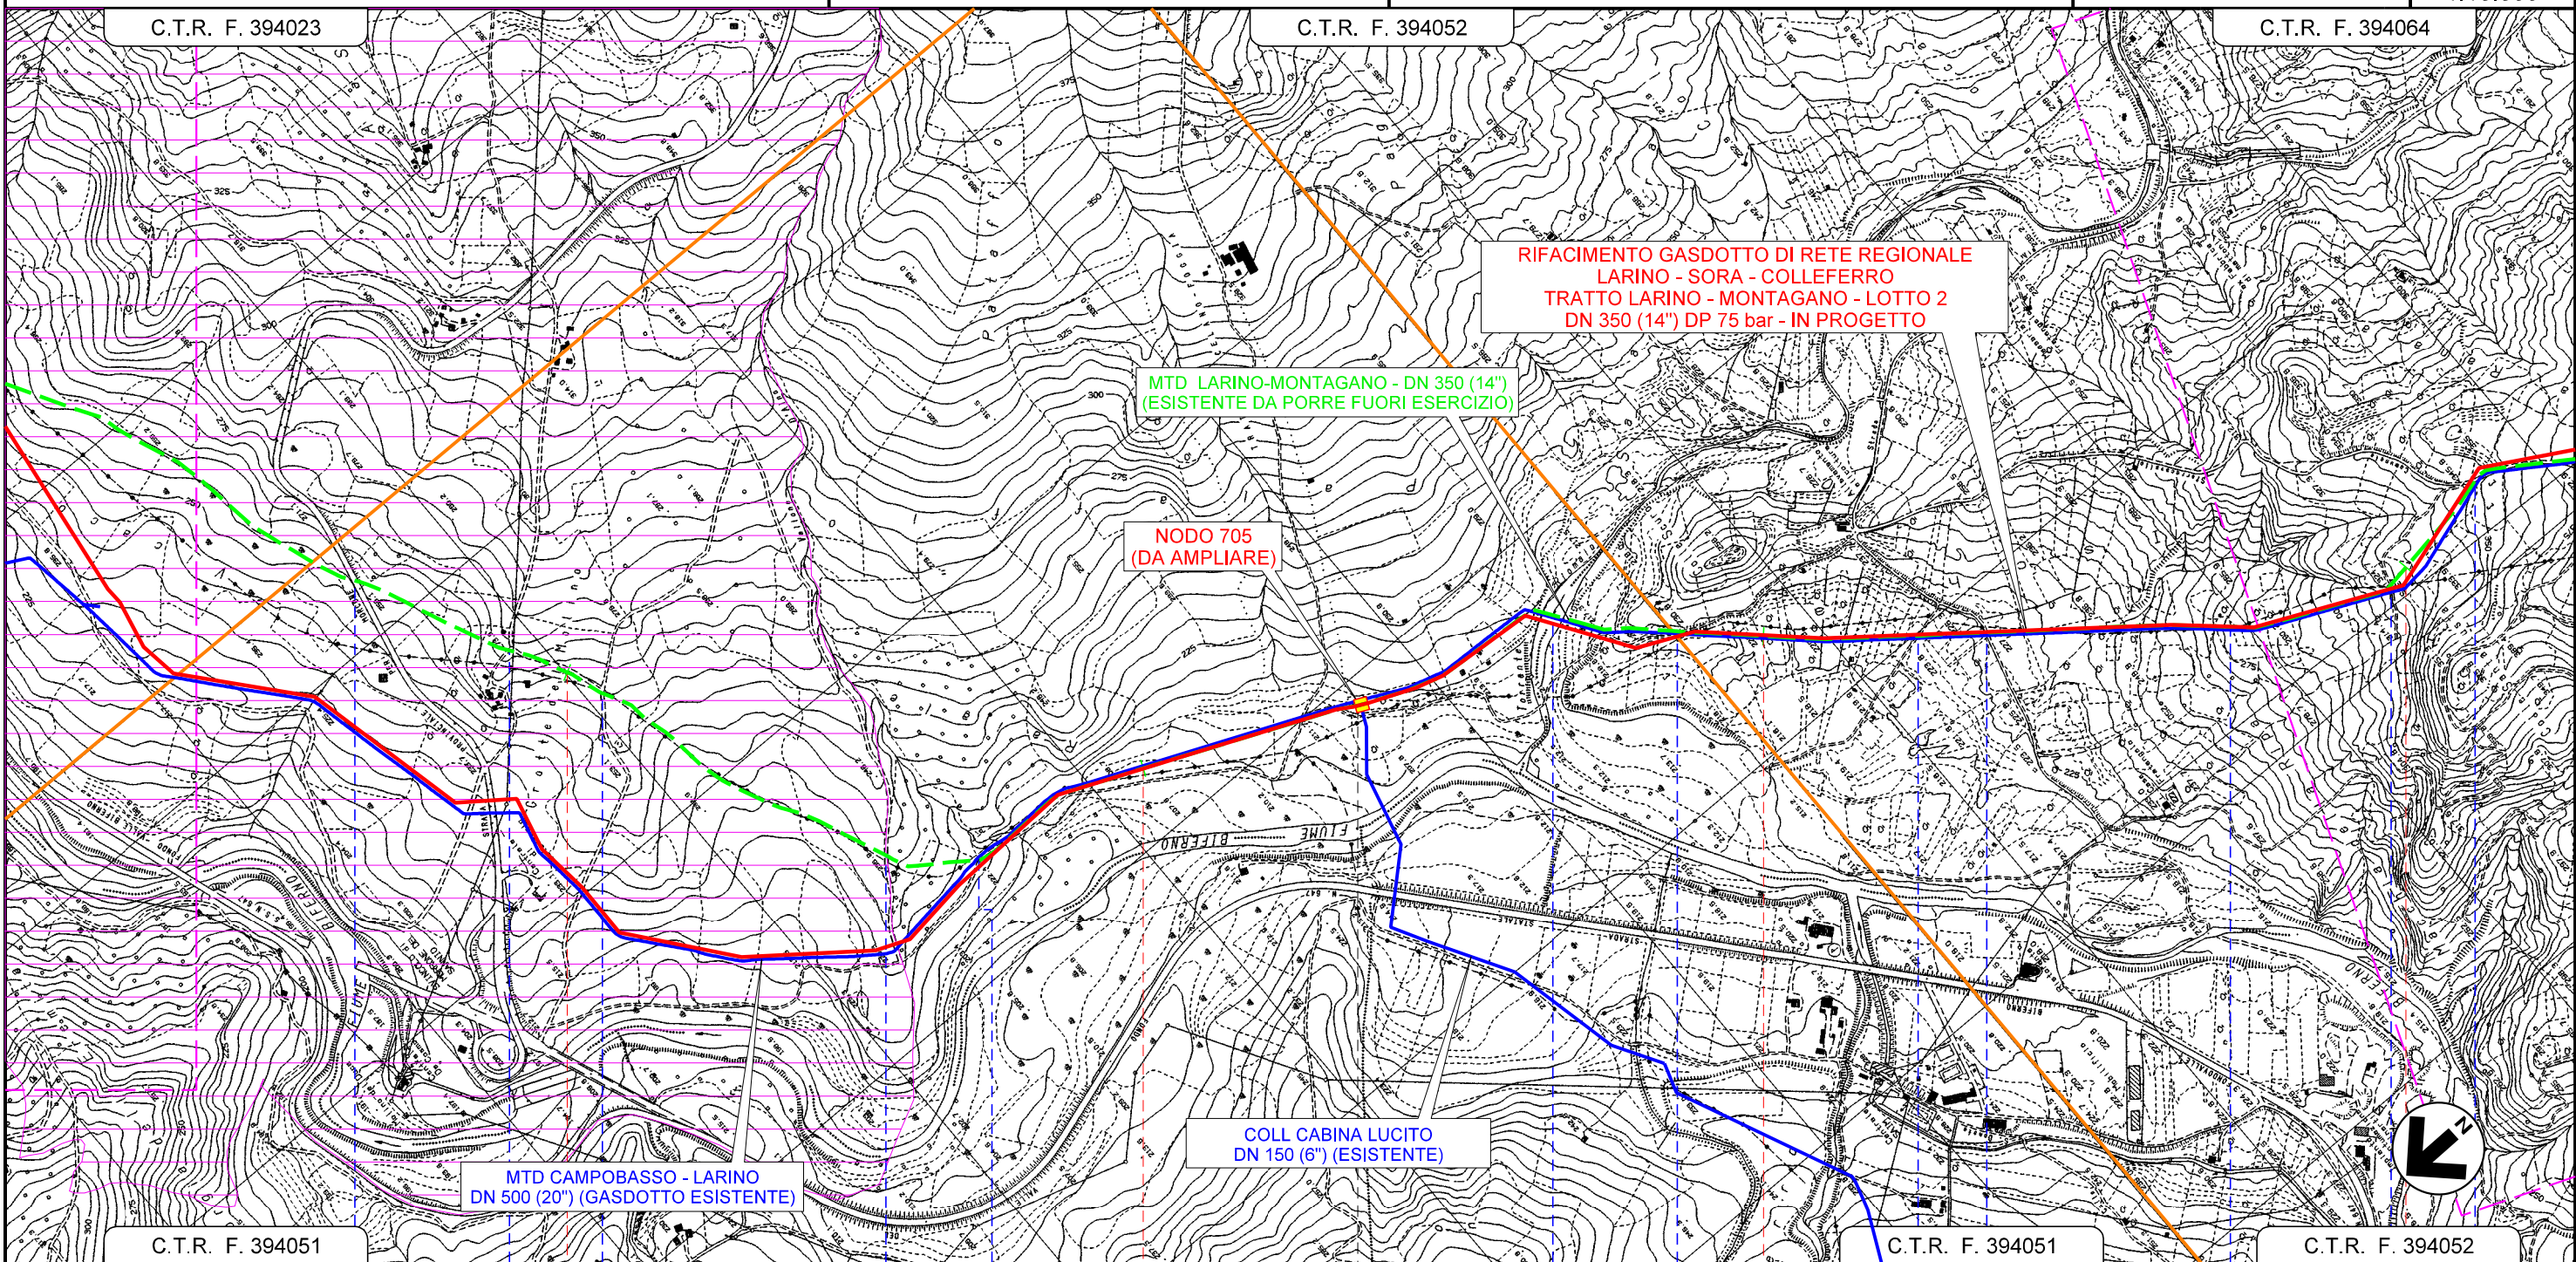


	12	13	14	15
MORRONE DEL SANNIO	MORRONE DEL SANNIO	MORRONE DEL SANNIO	CASTELLINO DEL BIFERNO	CASTELLINO DEL BIFERNO
CAMPOBASSO		CAMPOBASSO		CAMPOBASSO
		NODO 705 PROG. km 13+342		
S.P. N°157	Strada Comunale	Strada Vicinale Mulino del Biferno	S.C. Via Ceraso	Strada Vicinale Sferracavallo
		Torrente Riomaio	Strada Comunale Sferracavallo	Strada Vicinale del Mulino
			1° Attr. S.C. Via Ischia	2° Attr. S.C. Via Ischia
				3° Attr. S.C. Via Ischia
				S.C. Sferracavallo

La Società tutelera i propri diritti a termine di legge.
 Il presente disegno e' di proprieta' aziendale


RIFACIMENTO GASDOTTO DI RETE REGIONALE
 LARINO - SORA - COLLEFERRO
 TRATTO LARINO - MONTAGANO - LOTTO 2
 DN 350 (14") DP 75 bar

SITI RETE NATURA 2000 - DISMISSIONE

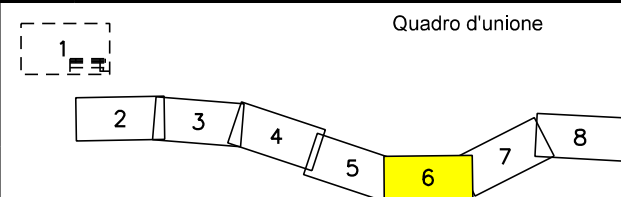


0	05/2023	EMMISSIONE PER PERMESSI	GUALTIERI	LUCI	BARCI
REV.	DATA	DESCRIZIONE	ELABORATO	VERIFICATO	APPROVATO
		Progettista	Rif. BE: 4236/01		
			Comm.	5733/1-001	
			Dis.	PG-D-1037	

Foglio
 6
 di 8
 Scala
 1:10.000

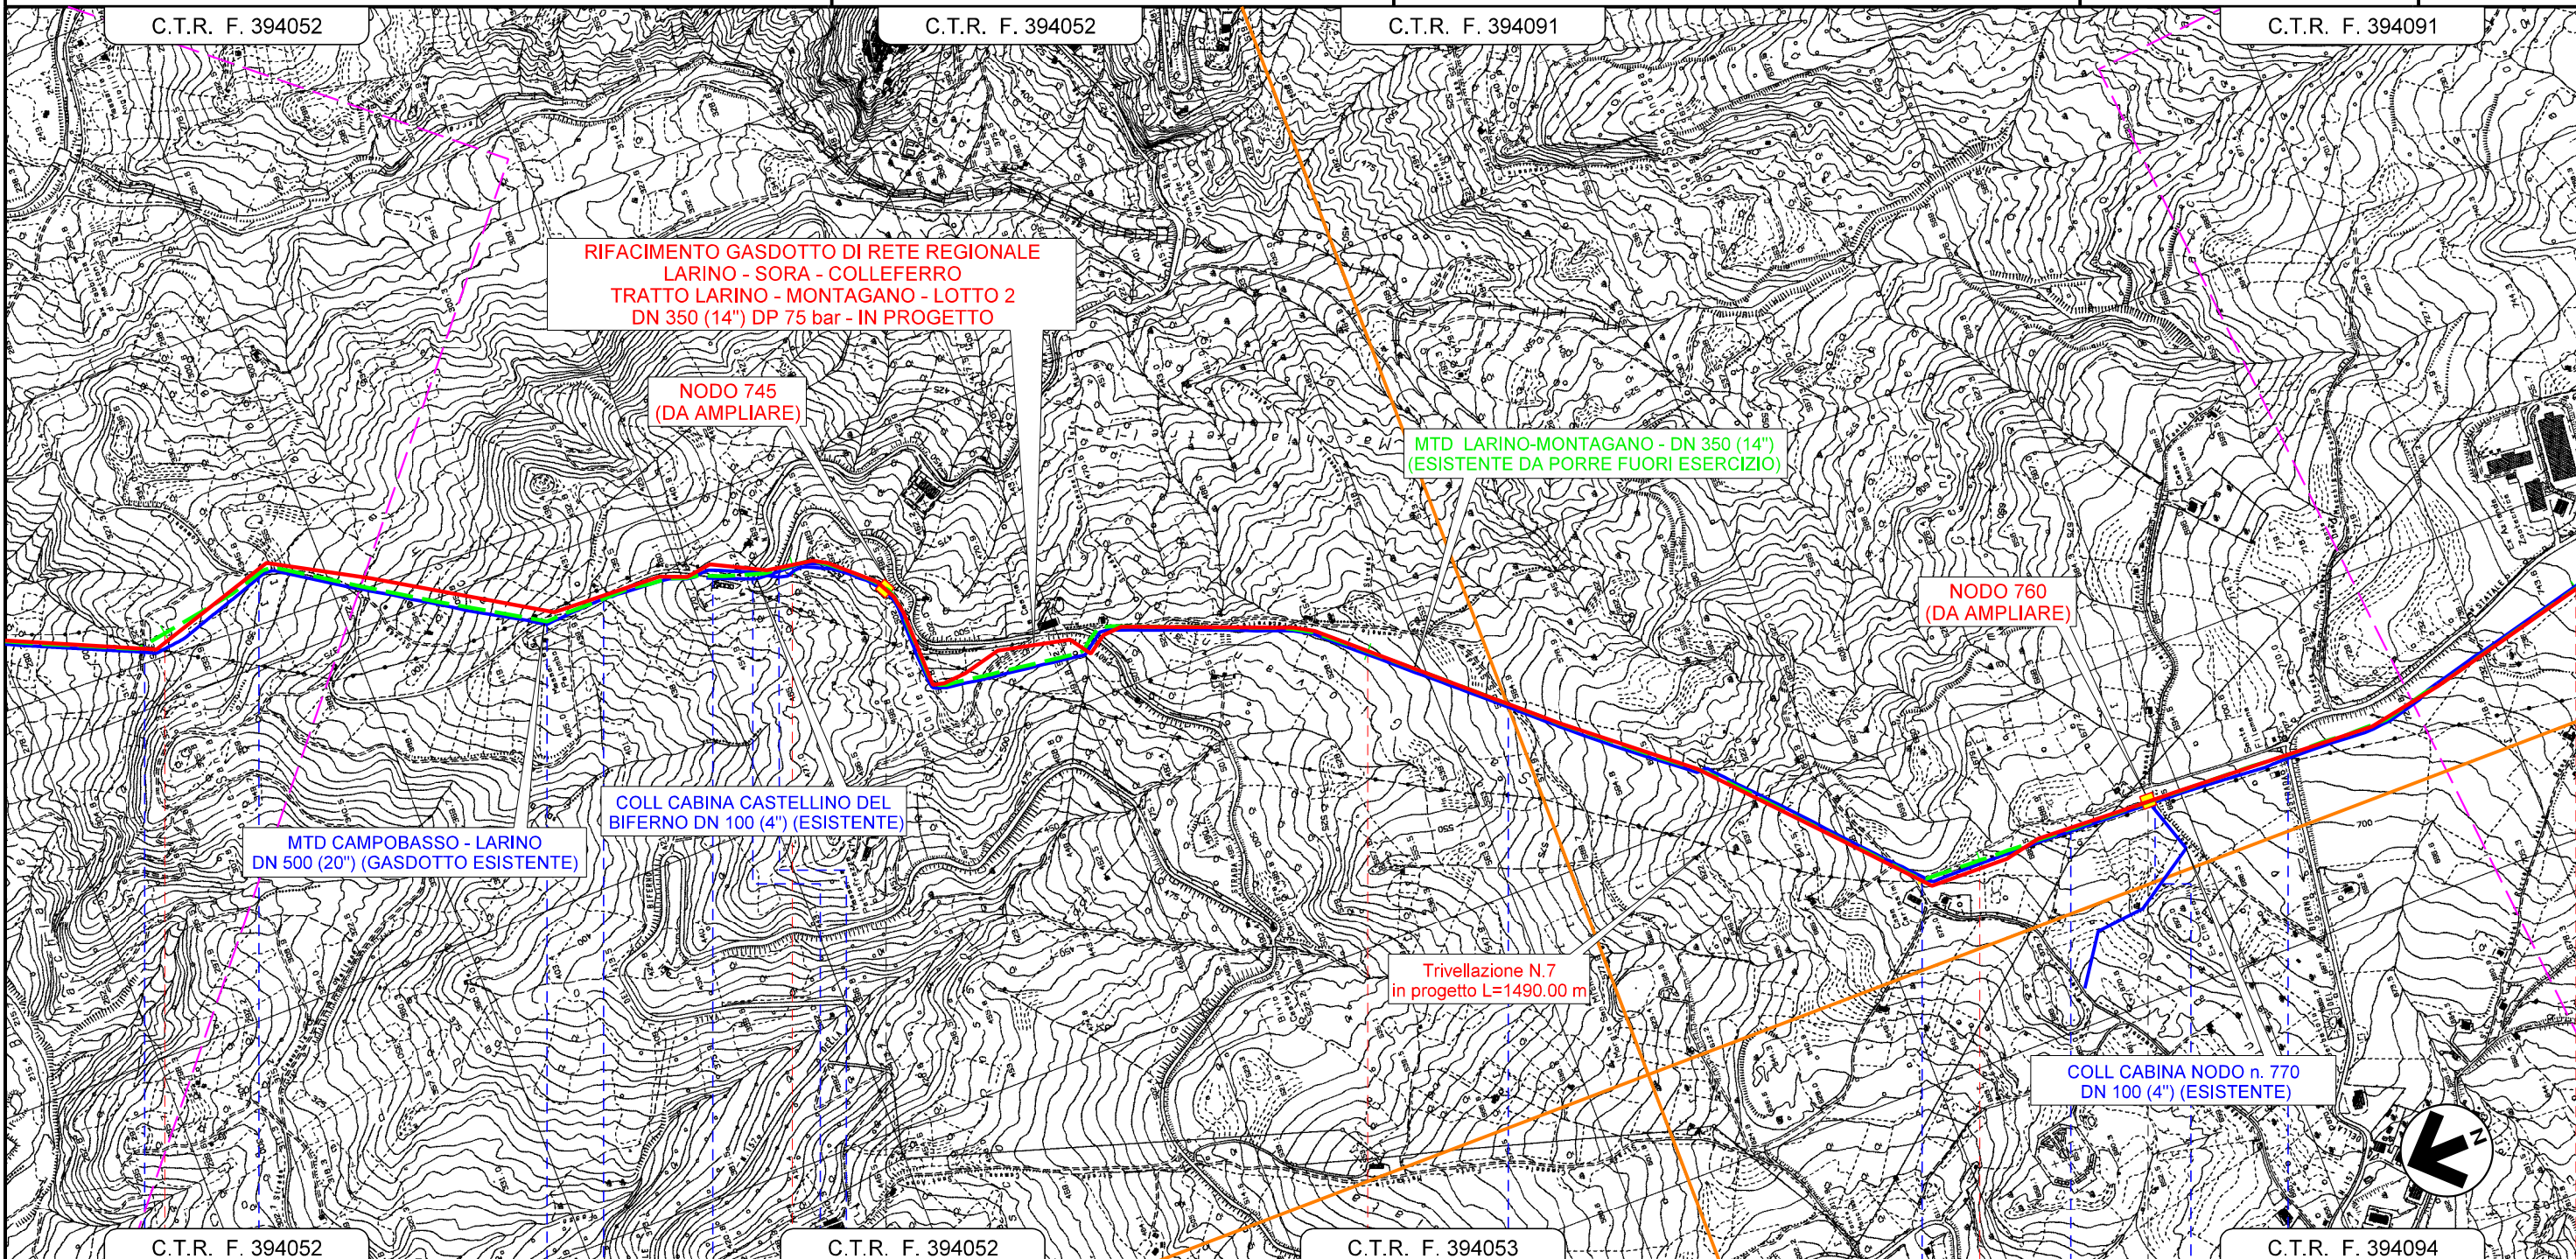


C.T.R. F. 394052	C.T.R. F. 394052	C.T.R. F. 394053	C.T.R. F. 394094
15	16	17	18
CASTELLINO DEL BIFERNO	CASTELLINO DEL BIFERNO	PETRELLA TIFERNINA	PETRELLA TIFERNINA
CAMPOBASSO		CAMPOBASSO	CAMPOBASSO
S.C. Via Ischia	1° Attr. S.C. Sferracavallo	2° Attraversamento S.C. Sferracavallo	3° Attr. S.C. Sferracavallo
	4° Attr. S.C. Sferracavallo	1° Attrav. S.P. N°71	2° Attrav. S.P. N°71
		S.C. Sferracavallo	
			S.C. Morgia
			S.V. Guardiola
			S.C. Cimitero Vecchio
			1° Attrav. S.P. N°13

La Società tutelera i propri diritti a termine di legge.
 Il presente disegno e' di proprieta' aziendale

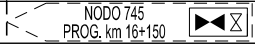


RIFACIMENTO GASDOTTO DI RETE REGIONALE
 LARINO - SORA - COLLEFERRO
 TRATTO LARINO - MONTAGANO - LOTTO 2
 DN 350 (14") DP 75 bar

SITI RETE NATURA 2000 - DISMISSIONE

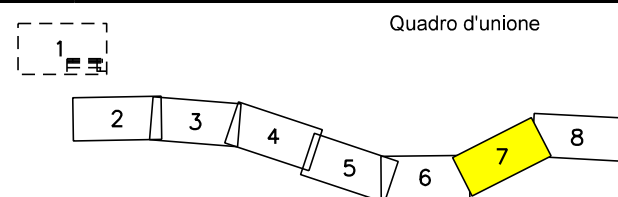

0	05/2023	EMISSIONE PER PERMESSI	GUALTIERI	LUCI	BARCI
REV.	DATA	DESCRIZIONE	ELABORATO	VERIFICATO	APPROVATO
		Progettista	Rif. BE: 4236/01		
		Comm.	5733/1-001		
		Dis.	PG-D-1037		

Foglio
 7
 di 8
 Scala
 1:10.000

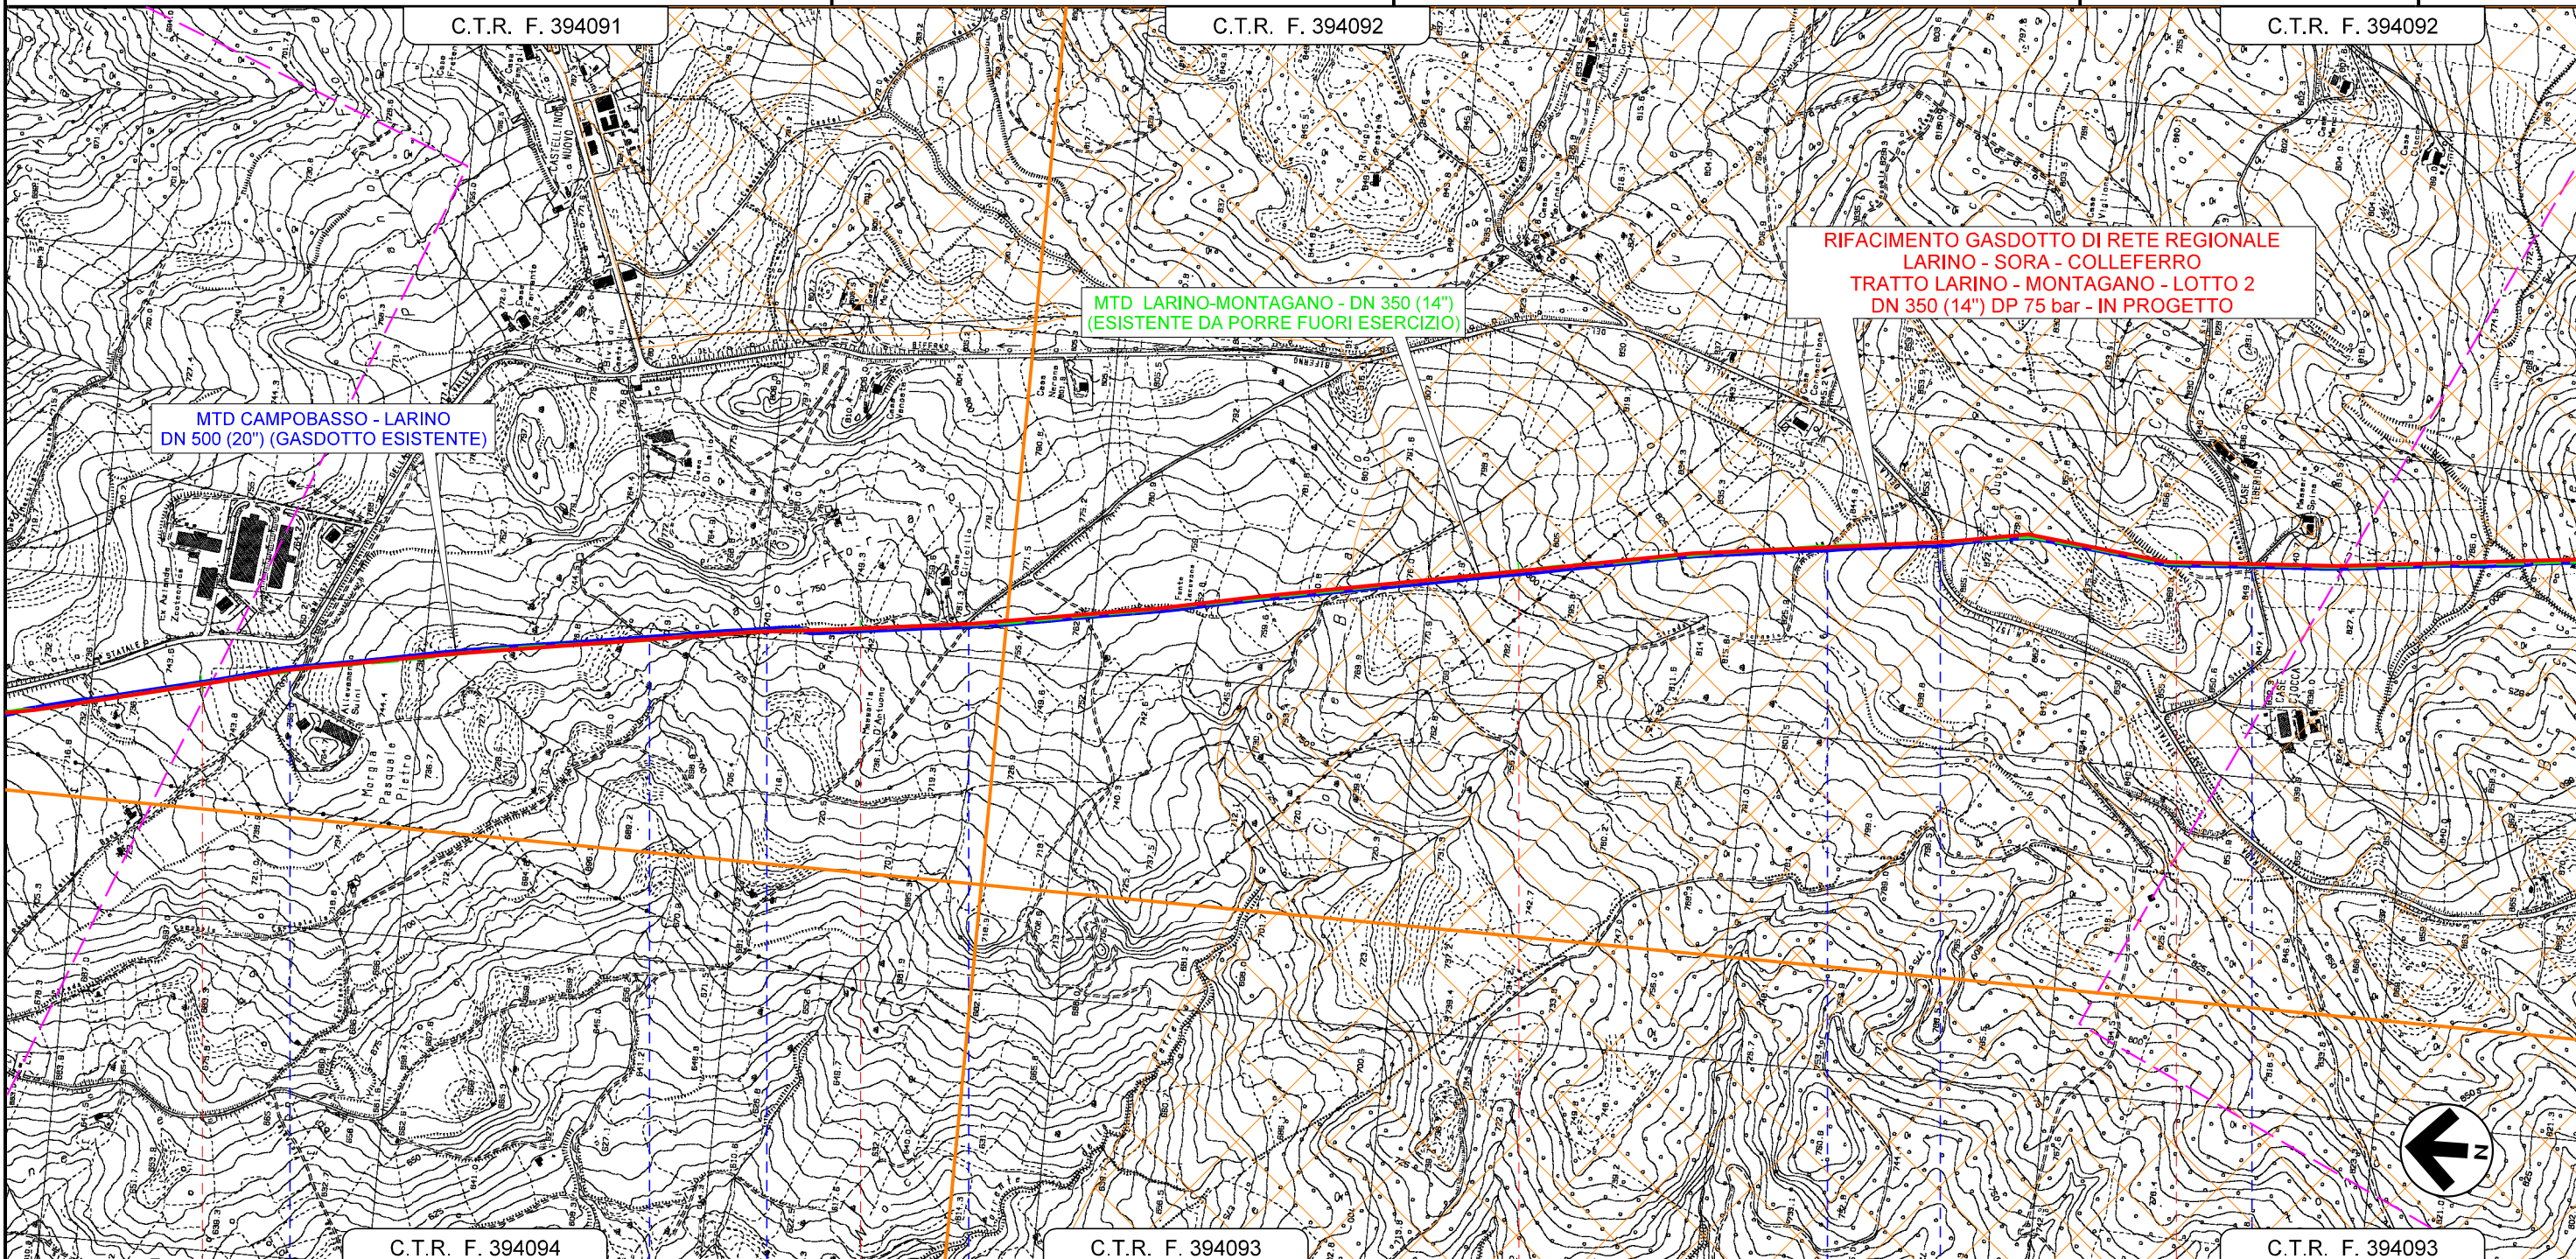


C.T.R. F. 394091		C.T.R. F. 394092		C.T.R. F. 394093		C.T.R. F. 394094		C.T.R. F. 394093	
19		20		21		22			
PETRELLA TIFERNINA		PETRELLA TIFERNINA		PETRELLA TIFERNINA		MATRICE		MATRICE	
CAMPOBASSO		CAMPOBASSO		CAMPOBASSO		CAMPOBASSO		CAMPOBASSO	
1° Attraversamento S.C. Castel di Rocca		2° Attraversamento S.C. Castel di Rocca		Percorrenza S.C. Fonte Iacovone		S.C. Fonte Iacovone		2° Attrav. S.P. N°13	
						1° Attraversamento S.C. Ricciarelo			

Il presente disegno e' di proprieta' aziendale - La Societa' tutelera' i propri diritti a termine di legge.

RIFACIMENTO GASDOTTO DI RETE REGIONALE
 LARINO - SORA - COLLEFERRO
 TRATTO LARINO - MONTAGANO - LOTTO 2
 DN 350 (14") DP 75 bar


SITI RETE NATURA 2000 -DISMISSIONE

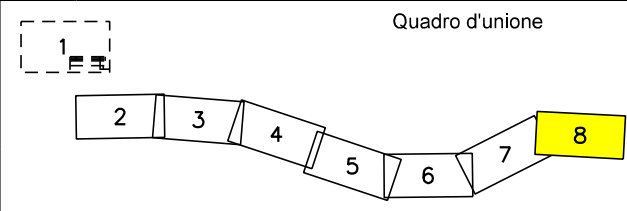


0	05/2023	EMISSIONE PER PERMESSI	GUALTIERI	LUCI	BARCI
REV.	DATA	DESCRIZIONE	ELABORATO	VERIFICATO	APPROVATO
Progettista			Rif. BE: 4236/01		
SGL Società Gasdotti Italia S.P.A.			Barci Engineering		

Comm.	5733/1-001
Dis.	PG-D-1037

Foglio
 8
 di 8
 Scala
 1:10.000

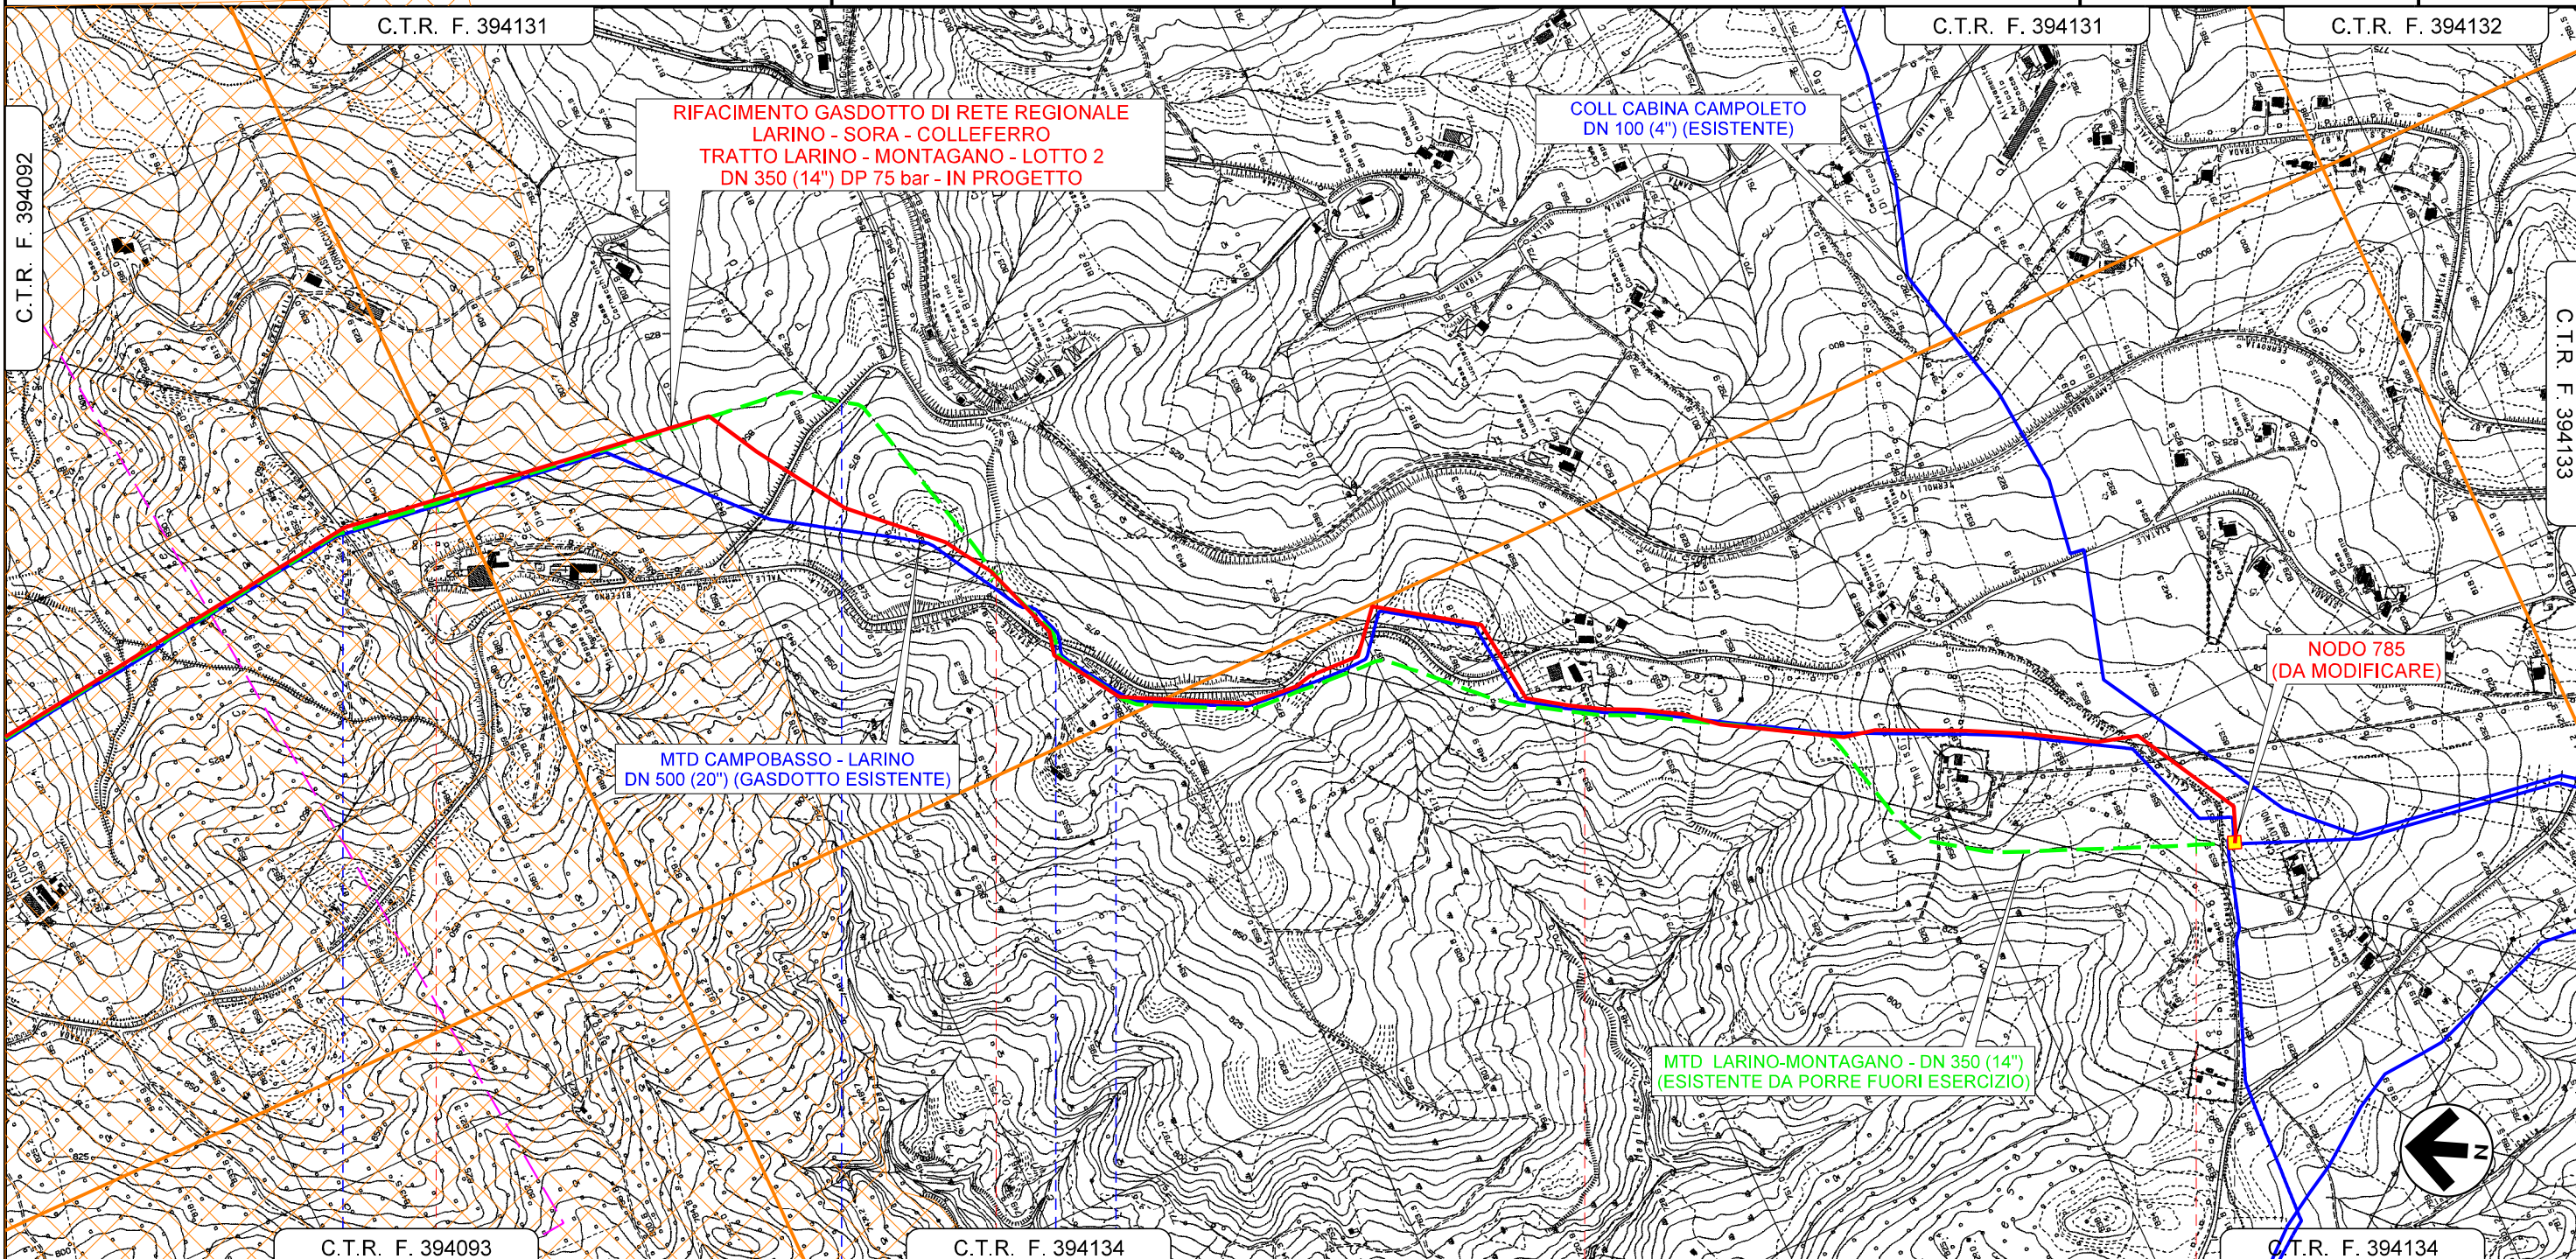

	23	24	25	26	26+041
MATRICE	MATRICE	MATRICE	MONTAGANO	MONTAGANO	MONTAGANO
CAMPOBASSO		CAMPOBASSO		CAMPOBASSO	RIPALIMOSANI
2° Attraversamento S.C. Riciariello		S.P. N°40	3° Attraversamento S.P. N°13	S.C. Colle Melaino	

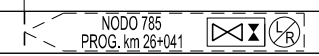

La Società tutelera i propri diritti a termine di legge.
 Il presente disegno e' di proprieta' aziendale