

LEGENDA

SIMBOLOGIA CARTOGRAFICA

- Gasdotto in progetto
- Gasdotti in esercizio
- Altri gasdotti in progetto
- Aree impianti stacco-terminale in progetto
- Aree impianti stacco-terminale esistenti
- Limite sovrapposizione fogli
- Limite fogli
- Gallerie, Tunnel, Mini-Microtunnel, Raise Boring e T.O.C.
- Impianti di linea in progetto
- Impianti di linea su rete in esercizio
- Altre condotte da terzi
- Strada di accesso all'impianto
- Piazzola di stoccaggio tubazioni
- Strade di accesso provvisorio
- Gasdotto da porre fuori esercizio e recuperare


SIMBOLOGIA MECCANICA

- Punto di intercettazione di derivazione importante (P.I.D.I.) - LINEA
- Punto di intercettazione di derivazione importante (P.I.D.I.) - DERIVAZIONE
- Punto di intercettazione di linea

SIMBOLOGIA TEMATICA

GEOLOGIA

- Argille varicolori
- Argille marne e sabbie
- Calcari e marne
- Marne, calcari, argille e arenarie
- Sabbie e conglomerati
- Arenarie e conglomerati
- Laghi

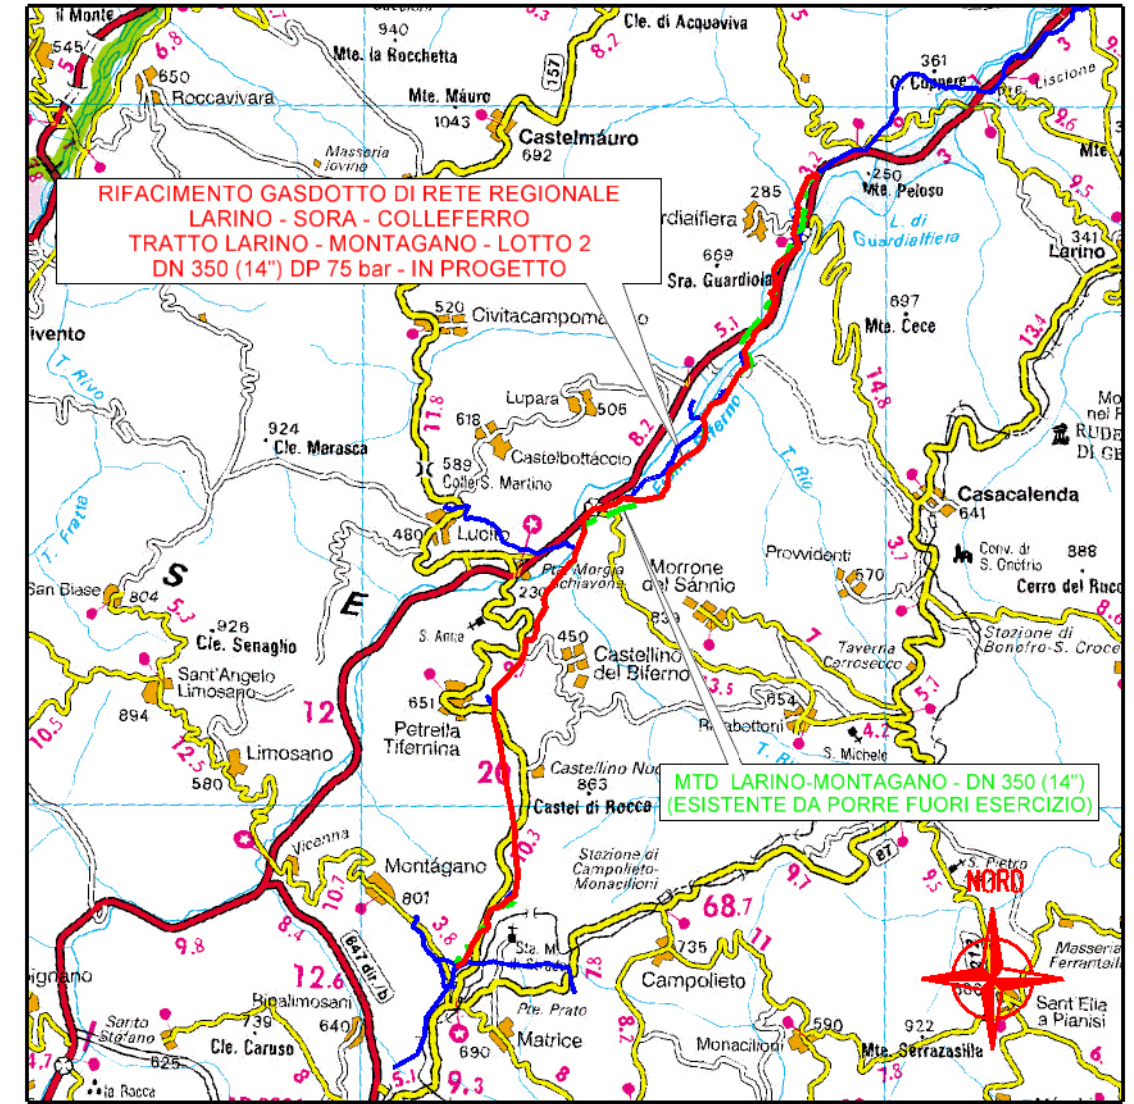

COROGRAFIA 1:200.000


Il presente disegno è di proprietà aziendale - La Società tutelera i propri diritti a termine di legge.

Progressiva chilometrica	N.	
Comuni		
Province		
Impianti	TIPO - N. - PROGR. km	TIPO - N. - ESISTENTE
Attraversamenti	TIPOLOGIA ATTRAVERSATA (SS n. #, corso d'acqua, ferrovia, ecc.)	


0	05/2023	EMISSIONE PER PERMESSI	GUALTIERI	LUCI	BARCI
REV.	DATA	DESCRIZIONE	ELABORATO	VERIFICATO	APPROVATO
		Progettista Rif. BE: 4236/01		COMMESSA 5733/1	UNITA' 001
RIFACIMENTO METANODOTTO DI RETE REGIONALE LARINO - SORA - COLLEFERRO TRATTO LARINO - MONTAGANO - LOTTO 2 DN 350 (14") DP 75 bar			DISEGNO PG-D-1005		
CARTA GEOLOGICA			REVISIONE 0		
CARTA GEOLOGICA			FG. 1 DI 8		
CARTA GEOLOGICA			SCALA 1:10.000		

RIFACIMENTO GASDOTTO DI RETE REGIONALE
 LARINO - SORA - COLLEFERRO
 TRATTO LARINO - MONTAGANO - LOTTO 2
 DN 350 (14") DP 75 bar

CARTA GEOLOGICA


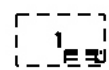


Quadro d'unione

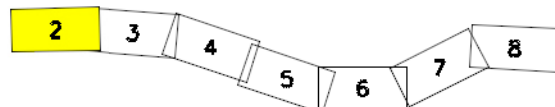

0	05/2023	EMISSIONE PER PERMESSI	GUALTIERI	LUCI	BARCI
REV.	DATA	DESCRIZIONE	ELABORATO	VERIFICATO	APPROVATO
		Progettista	Rif. BE: 4236/01		
			Comm.	5733/1-001	
			Dis.	PG-D-1005	


Foglio
2
di 8
Scala
1:10.000

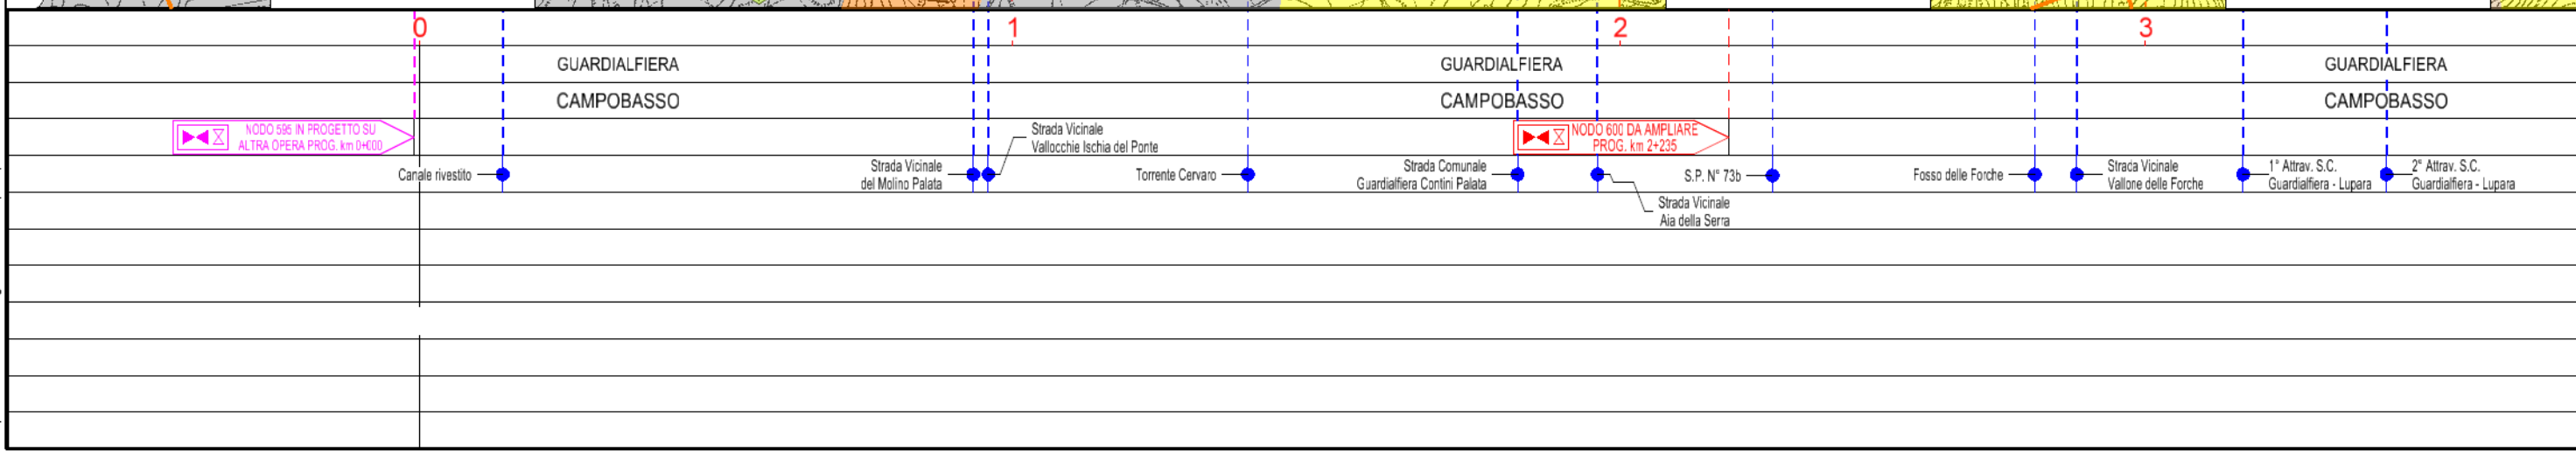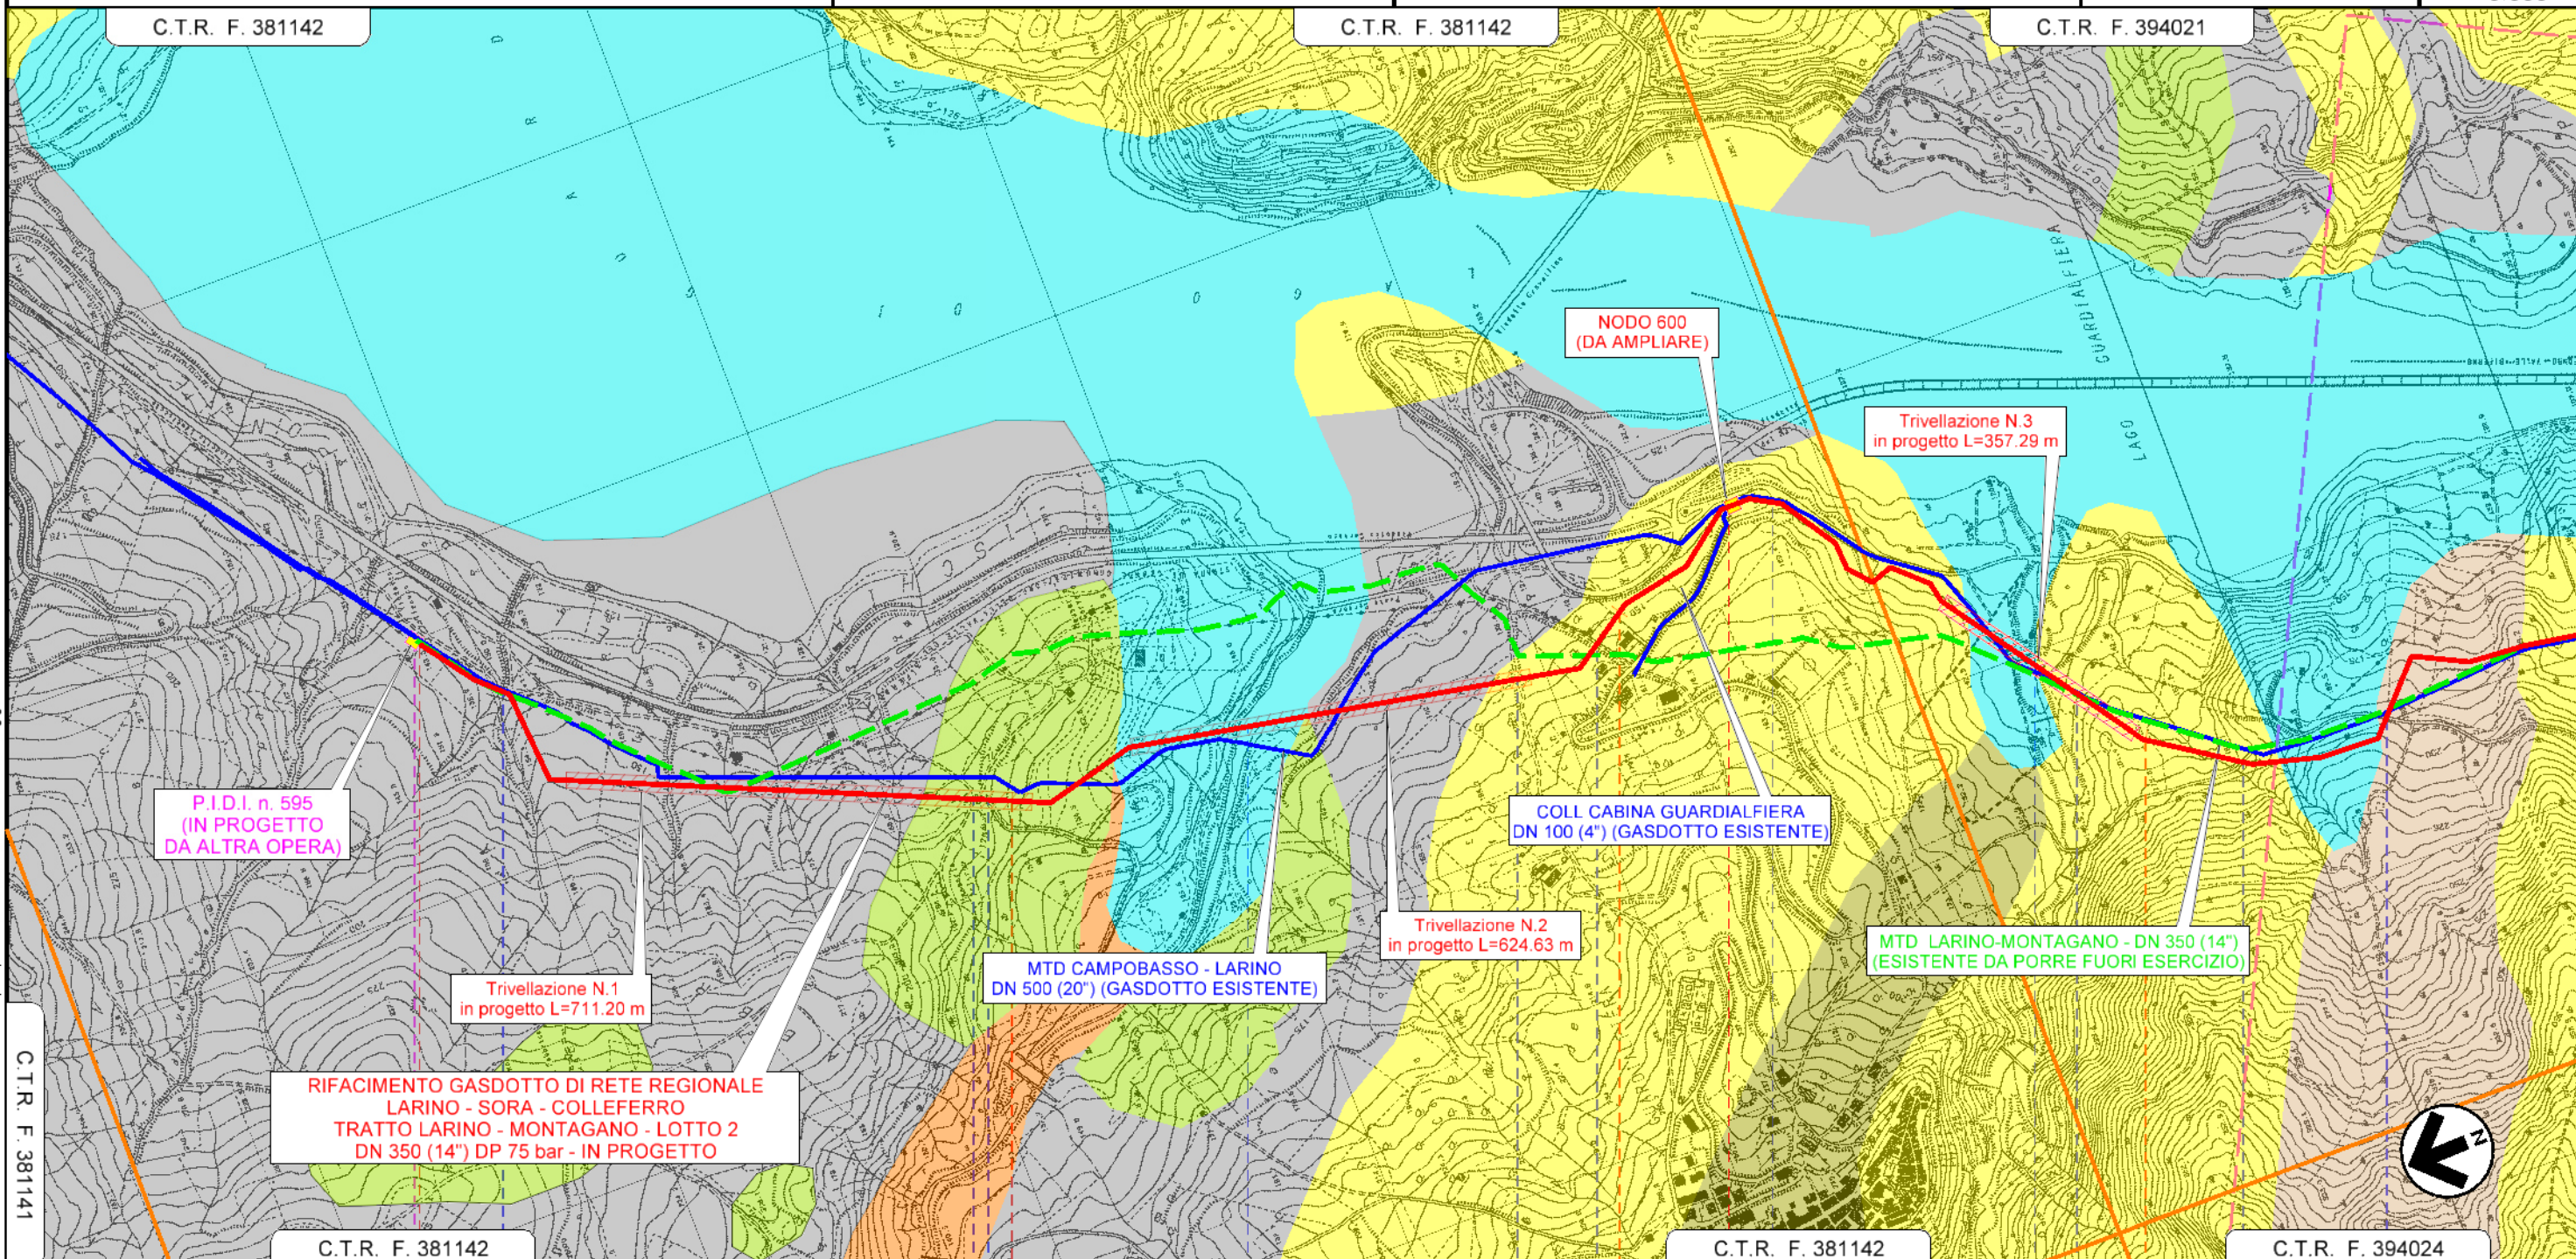

Il presente disegno e' di proprieta' aziendale - La Societa' tutelera' i propri diritti a termine di legge.


RIFACIMENTO GASDOTTO DI RETE REGIONALE
 LARINO - SORA - COLLEFERRO
 TRATTO LARINO - MONTAGANO - LOTTO 2
 DN 350 (14") DP 75 bar

CARTA GEOLOGICA

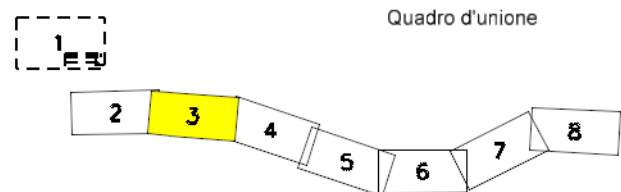

0	05/2023	EMISSIONE PER PERMESSI	GUALTIERI	LUCI	BARCI
REV.	DATA	DESCRIZIONE	ELABORATO	VERIFICATO	APPROVATO
		Progettista	Rif. BE: 4236/01		
			Comm.	5733/1-001	
			Dis.	PG-D-1005	

Foglio
 3
 di 8
 Scala
 1:10.000

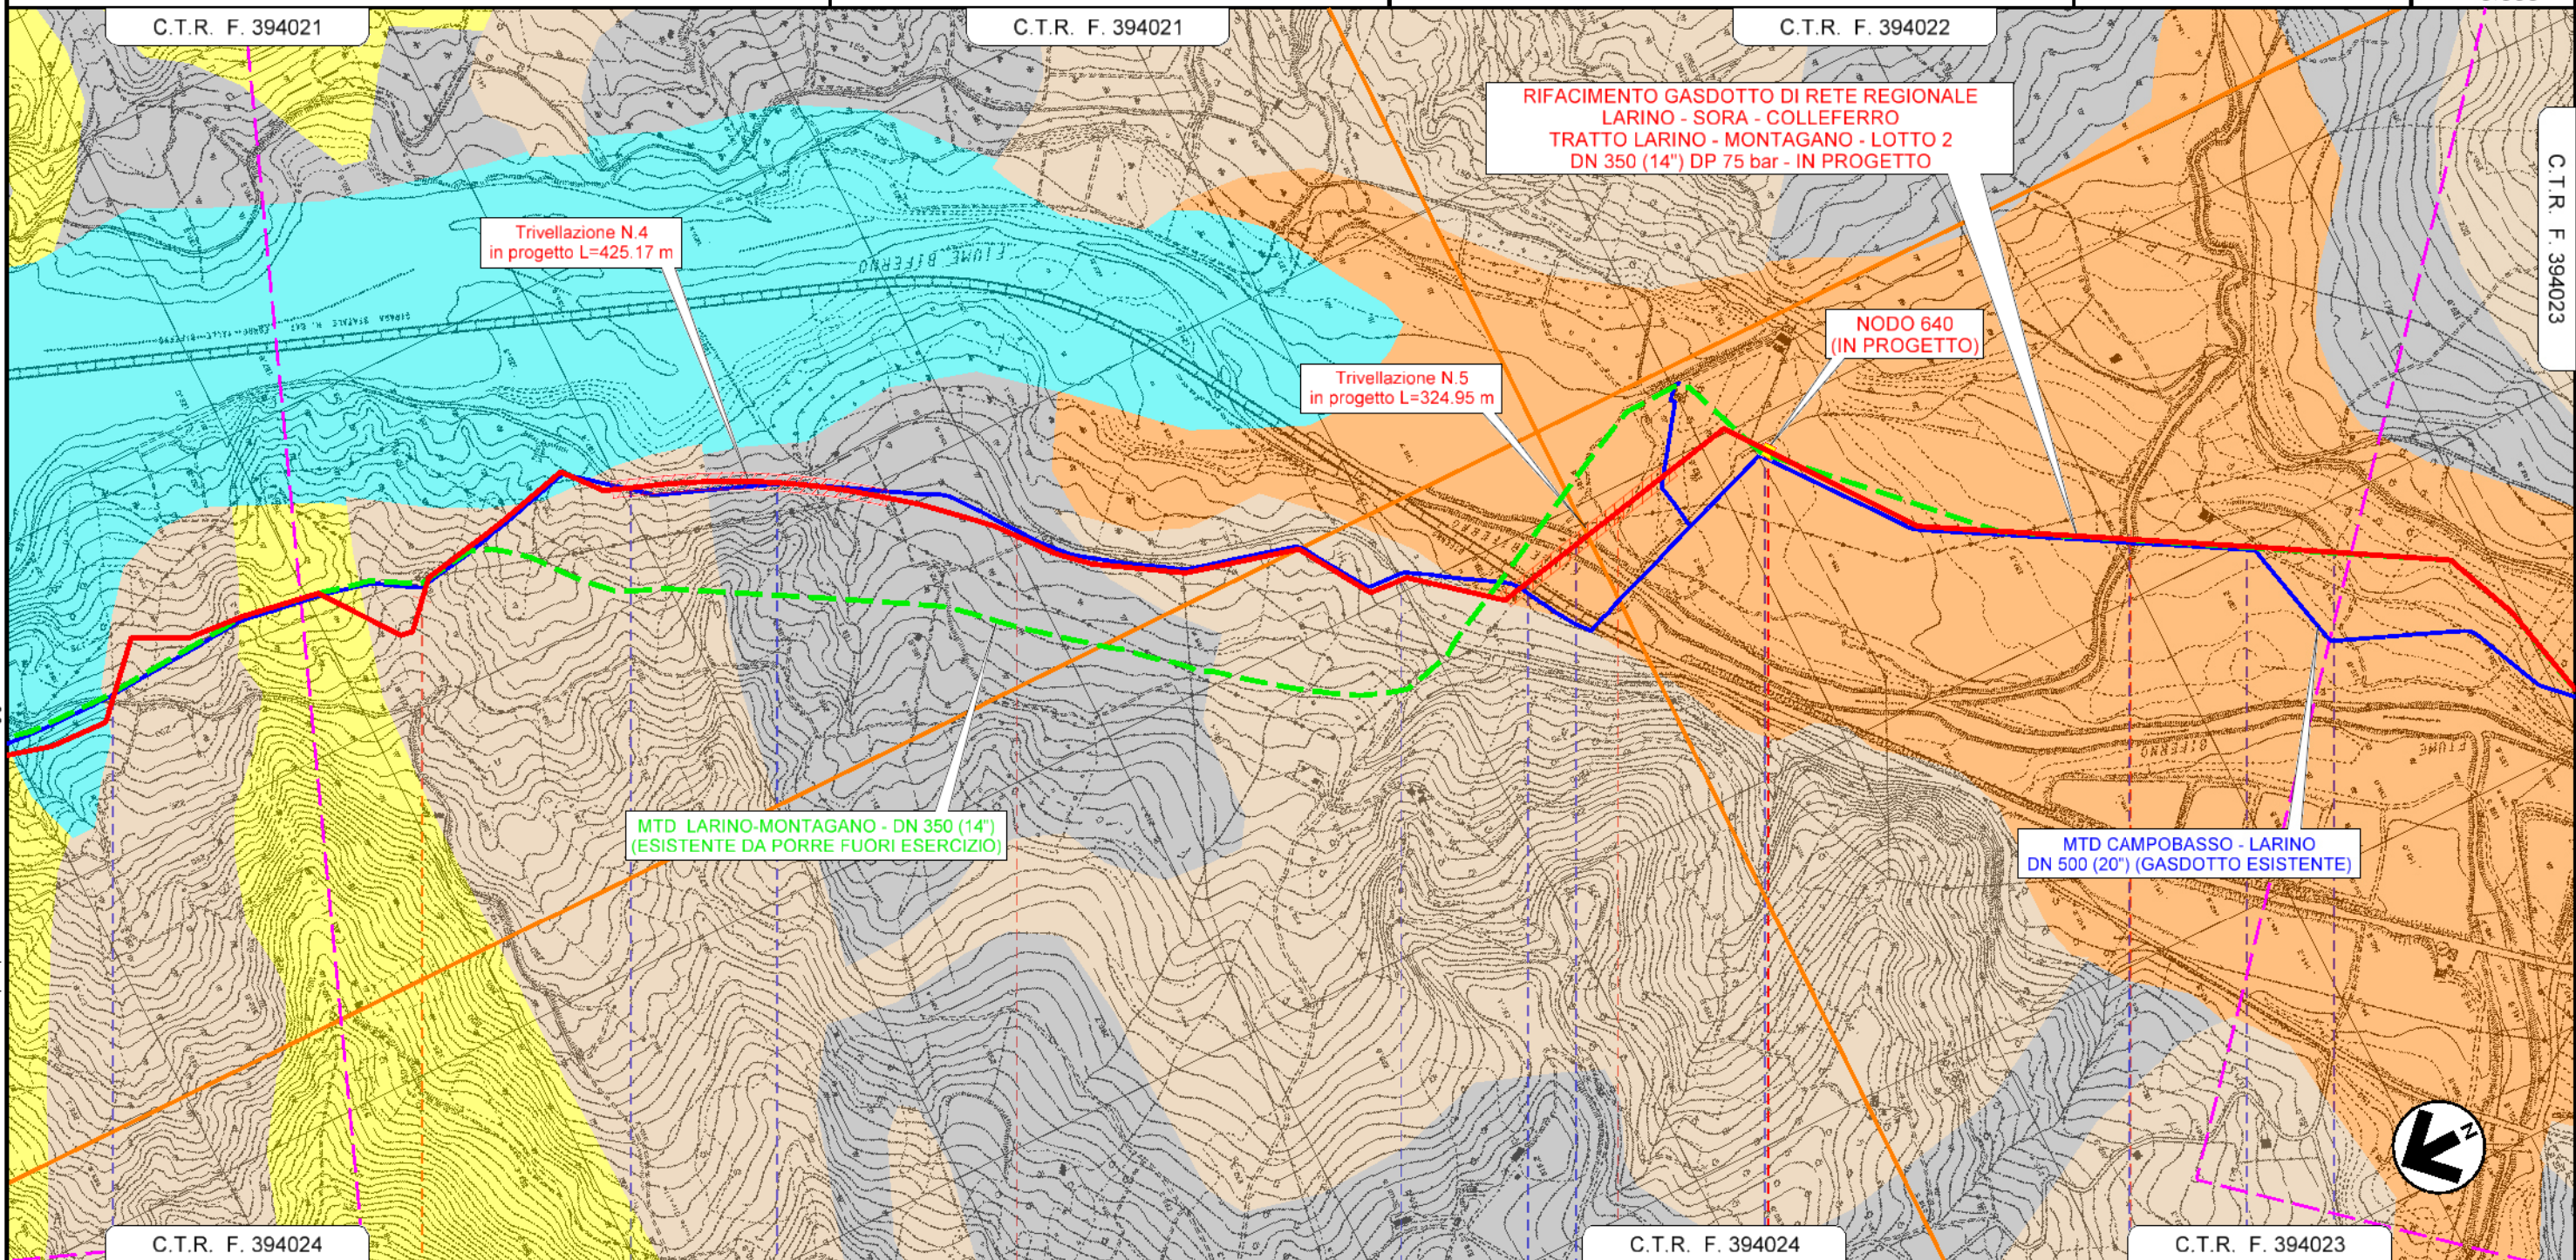


La Società 'tutelerà' i propri diritti a termine di legge.
 Il presente disegno è di proprietà aziendale

4	5	6	7
GUARDIAFIERA	GUARDIAFIERA	LUPARA	LUPARA
CAMPOBASSO	CAMPOBASSO	CASACALENDA	MORRONE DEL SANNIO
2° Attrav. S.C. Guardiafiiera - Lupara	1° Attrav. S.C. ex Bifermina	2° Attrav. S.C. ex Bifermina	3° Attrav. S.C. ex Bifermina
		S.S. N° 647	Fiume Biferro
		NODO 640 IN PROGETTO PROG. km 6+245	Strada Vicinale del Mulino
		Torrente Rio	S.S. N°748
			Strada Vicinale Sferrecavallo




RIFACIMENTO GASDOTTO DI RETE REGIONALE
 LARINO - SORA - COLLEFERRO
 TRATTO LARINO - MONTAGANO - LOTTO 2
 DN 350 (14") DP 75 bar

CARTA GEOLOGICA

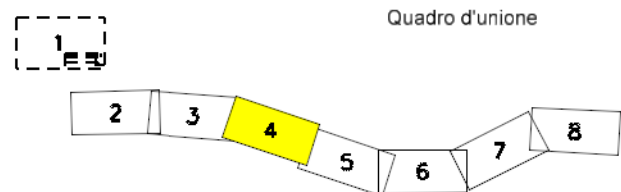

0	05/2023	EMISSIONE PER PERMESSI	GUALTIERI	LUCI	BARCI	Foglio 4 di 8
REV.	DATA	DESCRIZIONE	ELABORATO	VERIFICATO	APPROVATO	
		Progettista	Rif. BE: 4236/01			Scala 1:10.000
			Comm.	5733/1-001		
			Dis.	PG-D-1005		

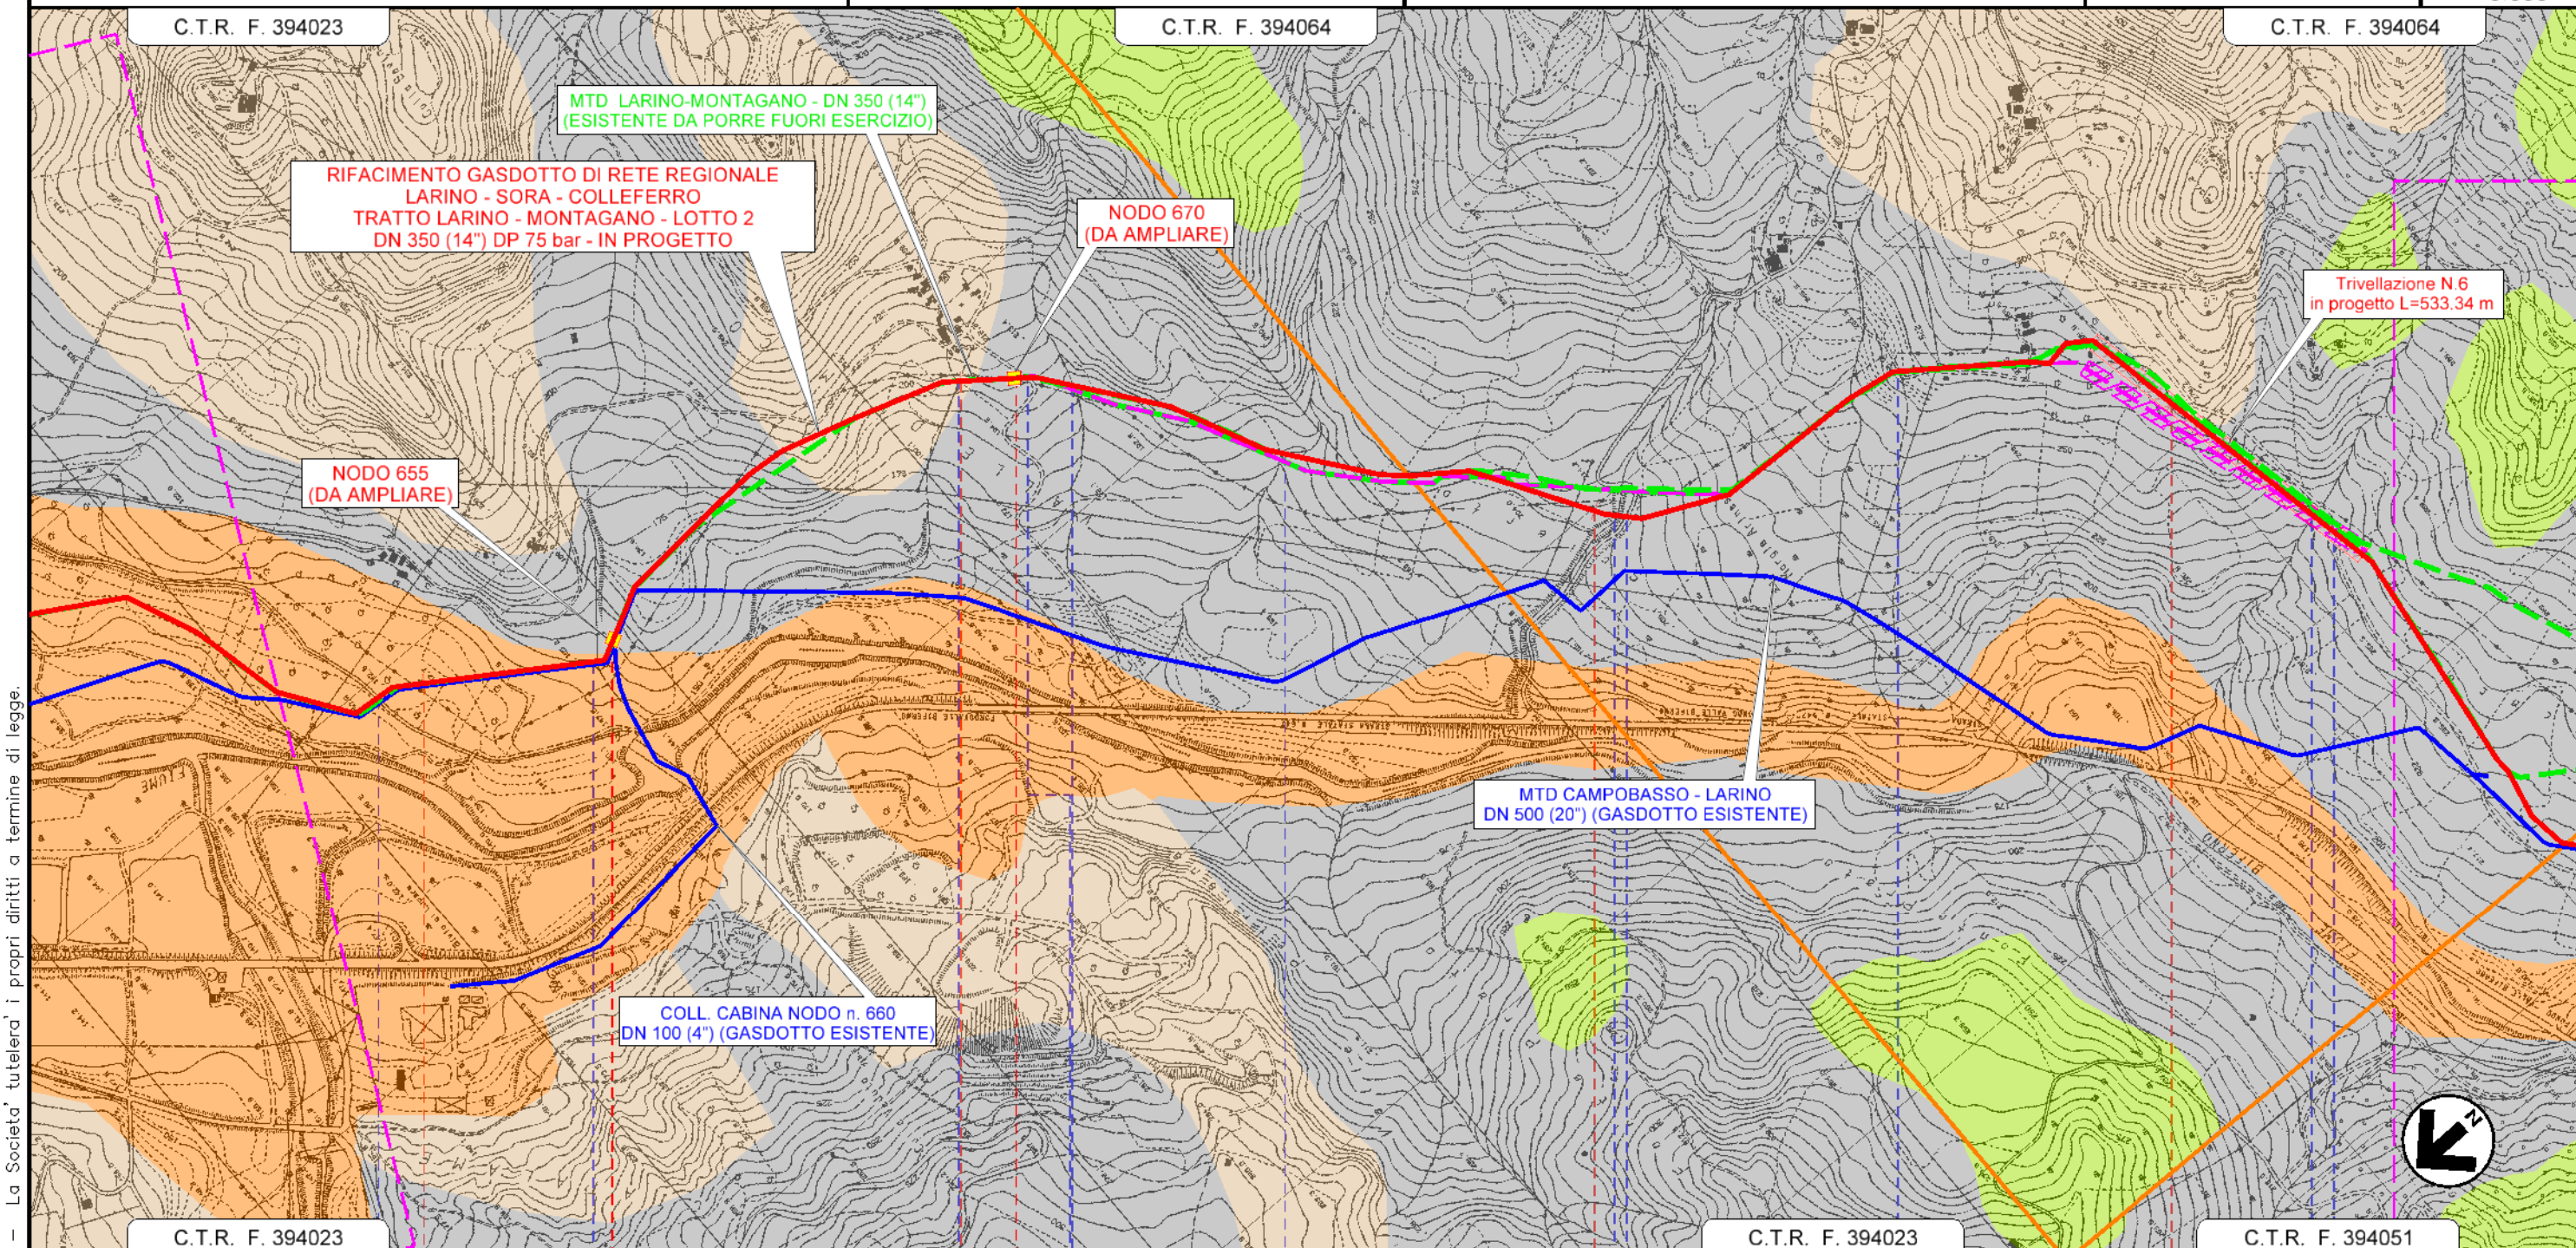


Il presente disegno e' di proprieta' aziendale e' di proprieta' tutelera' i propri diritti a termine di legge.


C.T.R. F. 394023	8	9	10	11	C.T.R. F. 394051
MORRONE DEL SANNIO	MORRONE DEL SANNIO	MORRONE DEL SANNIO	MORRONE DEL SANNIO	MORRONE DEL SANNIO	MORRONE DEL SANNIO
CAMPOBASSO	CAMPOBASSO	CAMPOBASSO	CAMPOBASSO	CAMPOBASSO	CAMPOBASSO
Attr. Canale Enel	Strada Vicinale Colle Savino	Strada Vicinale Valle Cupa	Strada Comunale	Fosso in Terra	Fosso Frascarevardo
	NODO 655 DA AMPLIARE PROG. km 8+309	NODO 670 DA AMPLIARE PROG. km 9+086	Fosso Panno Nero	Strada Vicinale Chiusa	S.C. Via Piana
					Fosso in Terra
					Strada Vicinale Viaco

RIFACIMENTO GASDOTTO DI RETE REGIONALE
 LARINO - SORA - COLLEFERRO
 TRATTO LARINO - MONTAGANO - LOTTO 2
 DN 350 (14") DP 75 bar

CARTA GEOLOGICA

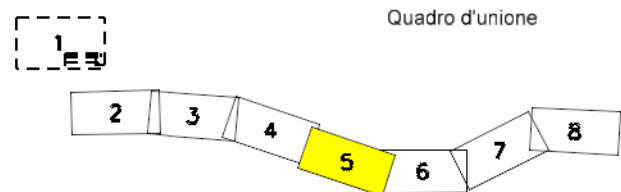

0	05/2023	EMISSIONE PER PERMESSI	GUALTIERI	LUCI	BARCI	Foglio 5 di 8
REV.	DATA	DESCRIZIONE	ELABORATO	VERIFICATO	APPROVATO	
Progettista			Rif. BE: 4236/01			Scala 1:10.000
S.G.I. Società Gasdotti Italia S.p.A.			Barci Engineering			
			Comm.	5733/1-001		
			Dis.	PG-D-1005		

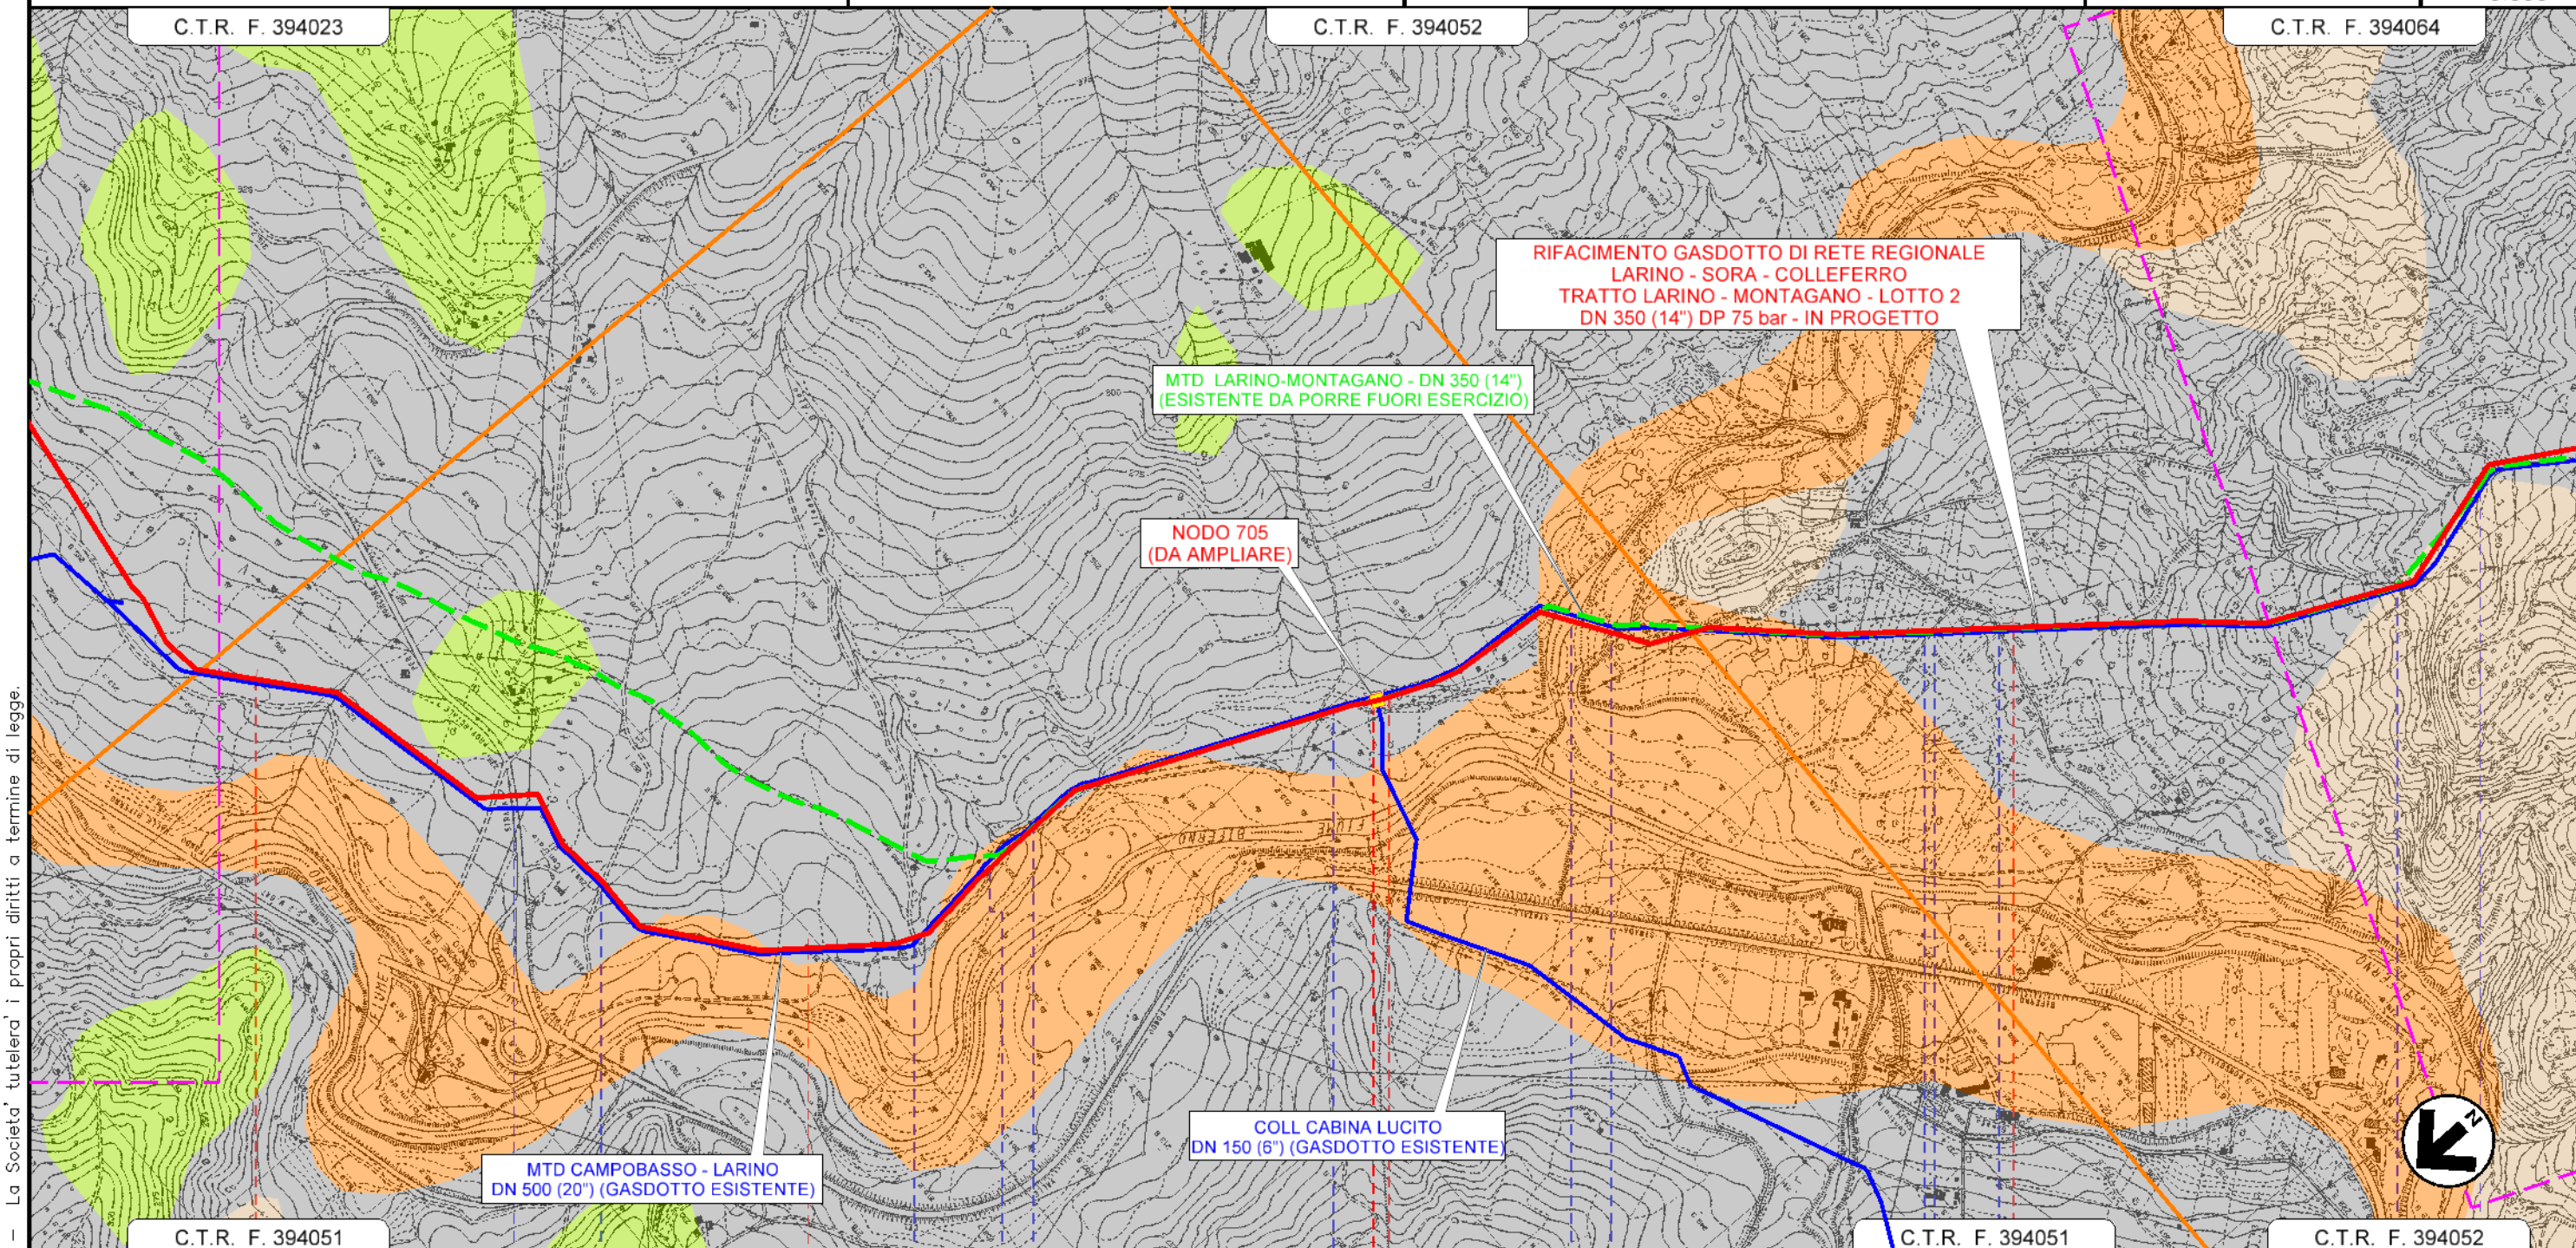


Il presente disegno e' di proprieta' aziendale - La Societa' tutelera' i propri diritti a termine di legge.

12	13	14	15
MORRONE DEL SANNIO	MORRONE DEL SANNIO	MORRONE DEL SANNIO	CASTELLINO DEL BIFERNO
CAMPOBASSO		CAMPOBASSO	CAMPOBASSO
S.P. N°157	Strada Vicinale Mulino del Biferno	Strada Comunale Via Ceraso Strada Vicinale Serracavallo	Vallone D'Airo
		Tratturo Celano - Foggia	Torrente Riomaio
		Strada Comunale Serracavallo	Strada Astallata
			Strada Vicinale del Mulino
			Strada Comunale Via Ischia
			Strada Comunale Via Ischia
			S.C. Serracavallo

NODO 705 DA AMPLIARE
 PROG. km 13+976



RIFACIMENTO GASDOTTO DI RETE REGIONALE
 LARINO - SORA - COLLEFERRO
 TRATTO LARINO - MONTAGANO - LOTTO 2
 DN 350 (14") DP 75 bar
 CARTA GEOGRAFICA

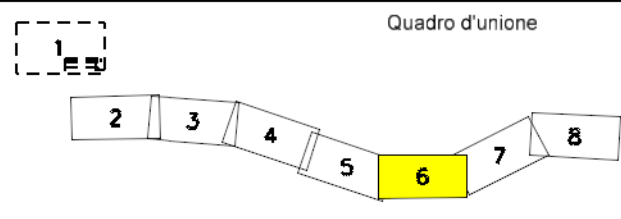

0	05/2023	EMISSIONE PER PERMESSI	GUALTIERI	LUCI	BARCI
REV.	DATA	DESCRIZIONE	ELABORATO	VERIFICATO	APPROVATO
		Progettista	Rif. BE: 4236/01		
		SGI	Barci Engineering		

Comm.	5733/1-001
Dis.	PG-D-10XX


Foglio
 6
 di 8
 Scala
 1:10.000

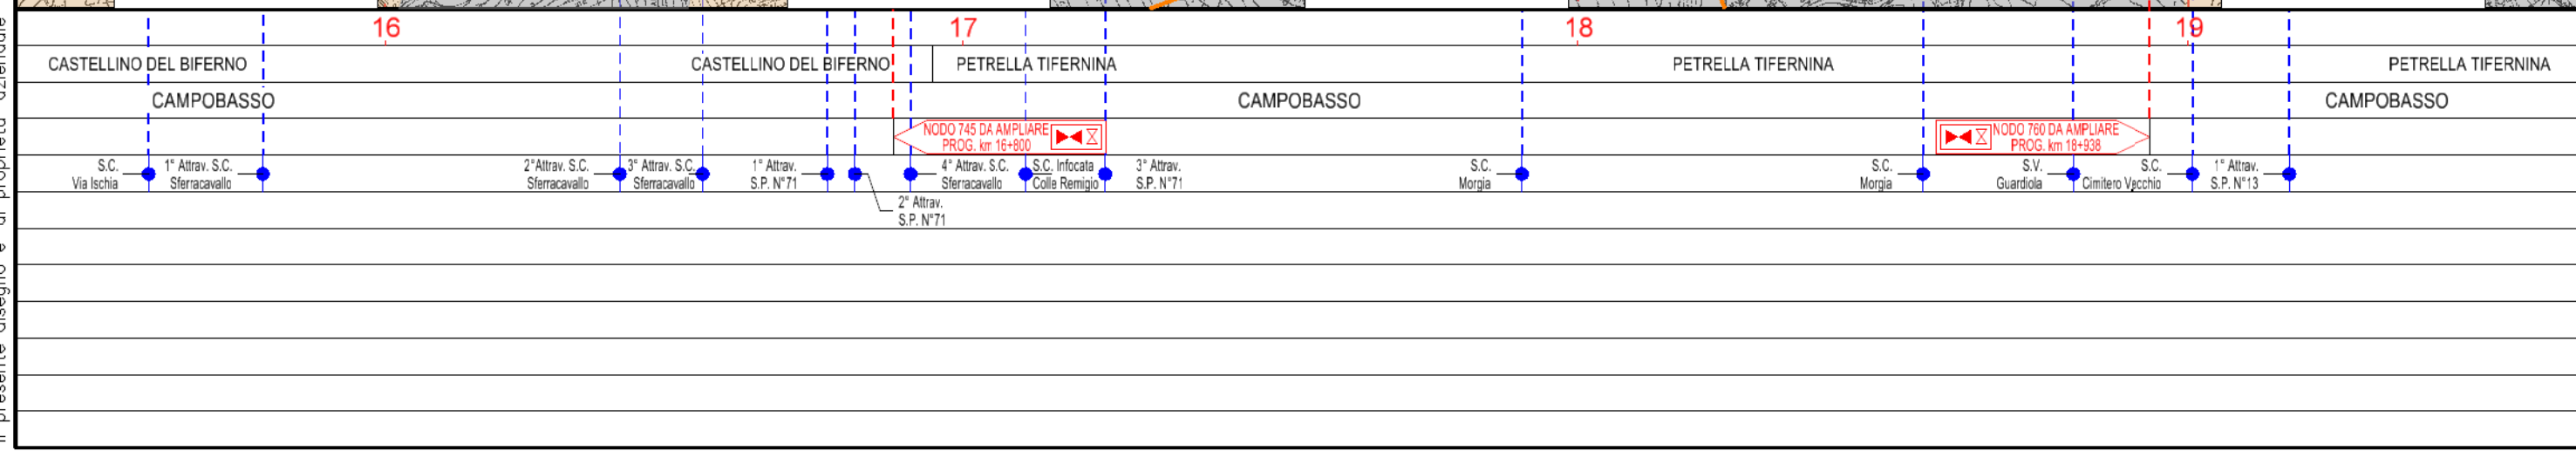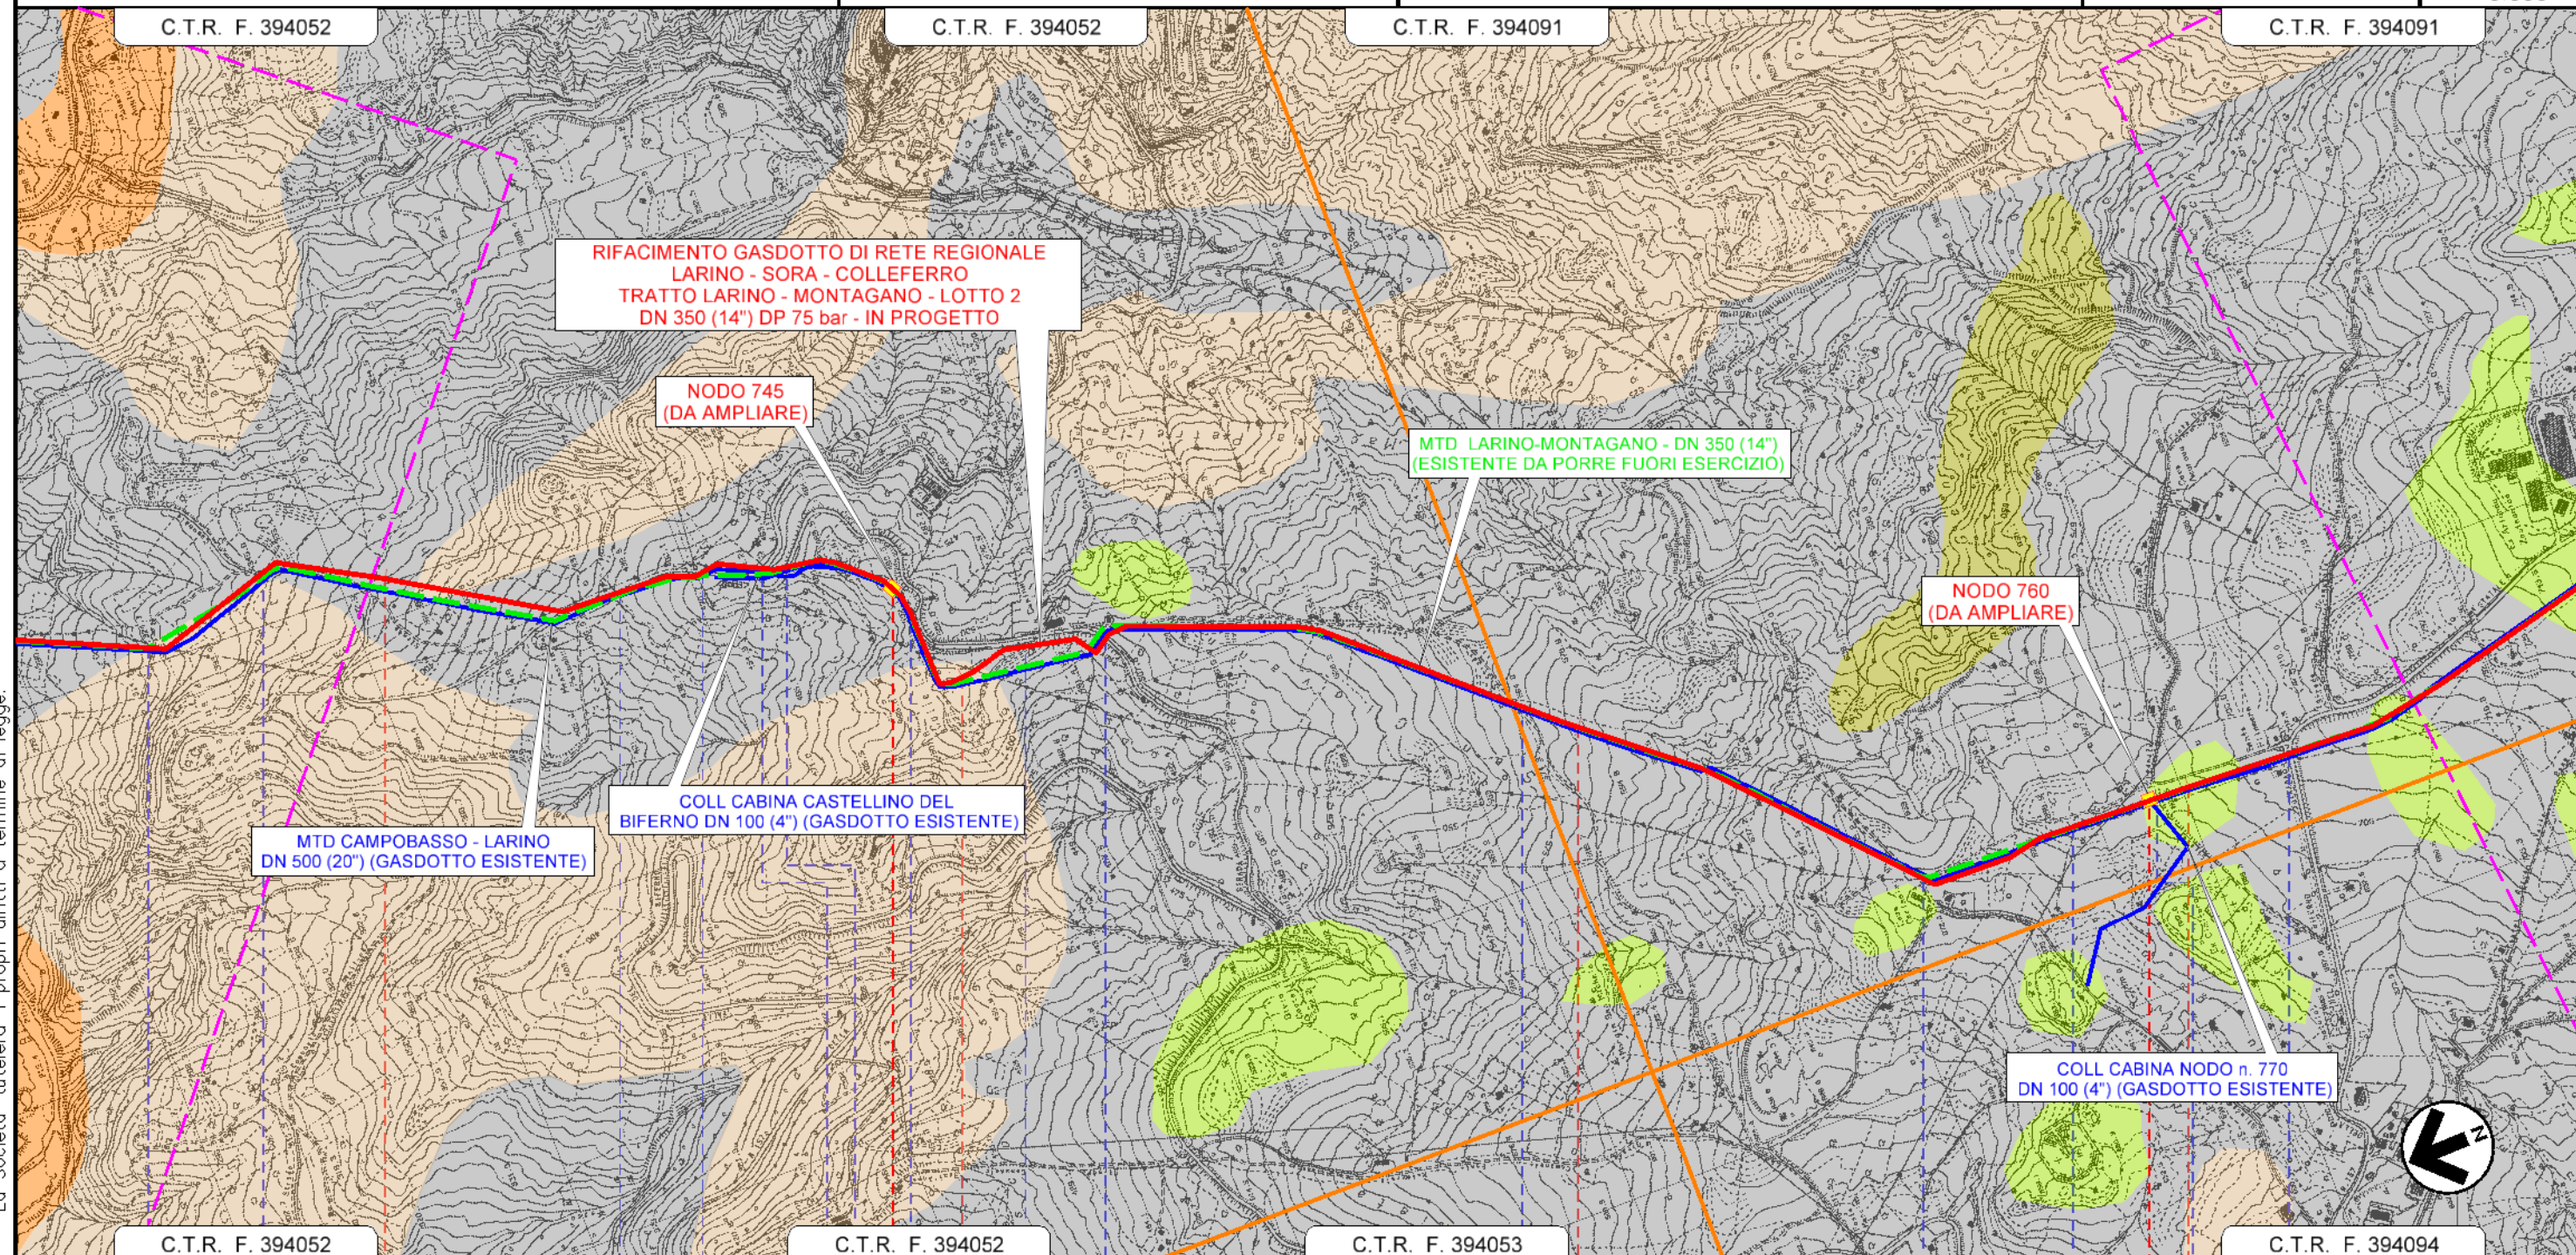

La Società tutelera i propri diritti a termine di legge.
 Il presente disegno e' di proprieta' aziendale


RIFACIMENTO GASDOTTO DI RETE REGIONALE
 LARINO - SORA - COLLEFERRO
 TRATTO LARINO - MONTAGANO - LOTTO 2
 DN 350 (14") DP 75 bar

CARTA GEOLOGICA

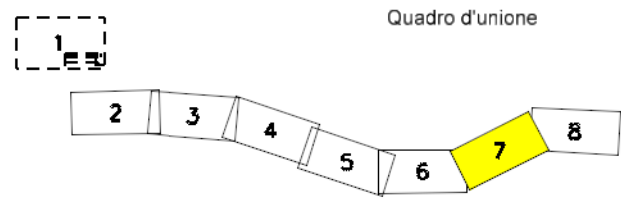

0	05/2023	EMISSIONE PER PERMESSI	GUALTIERI	LUCI	BARCI
REV.	DATA	DESCRIZIONE	ELABORATO	VERIFICATO	APPROVATO
		Progettista	Rif. BE: 4236/01		
				Comm. 5733/1-001	
				Dis. PG-D-1005	

Foglio
7
di 8
Scala
1:10.000

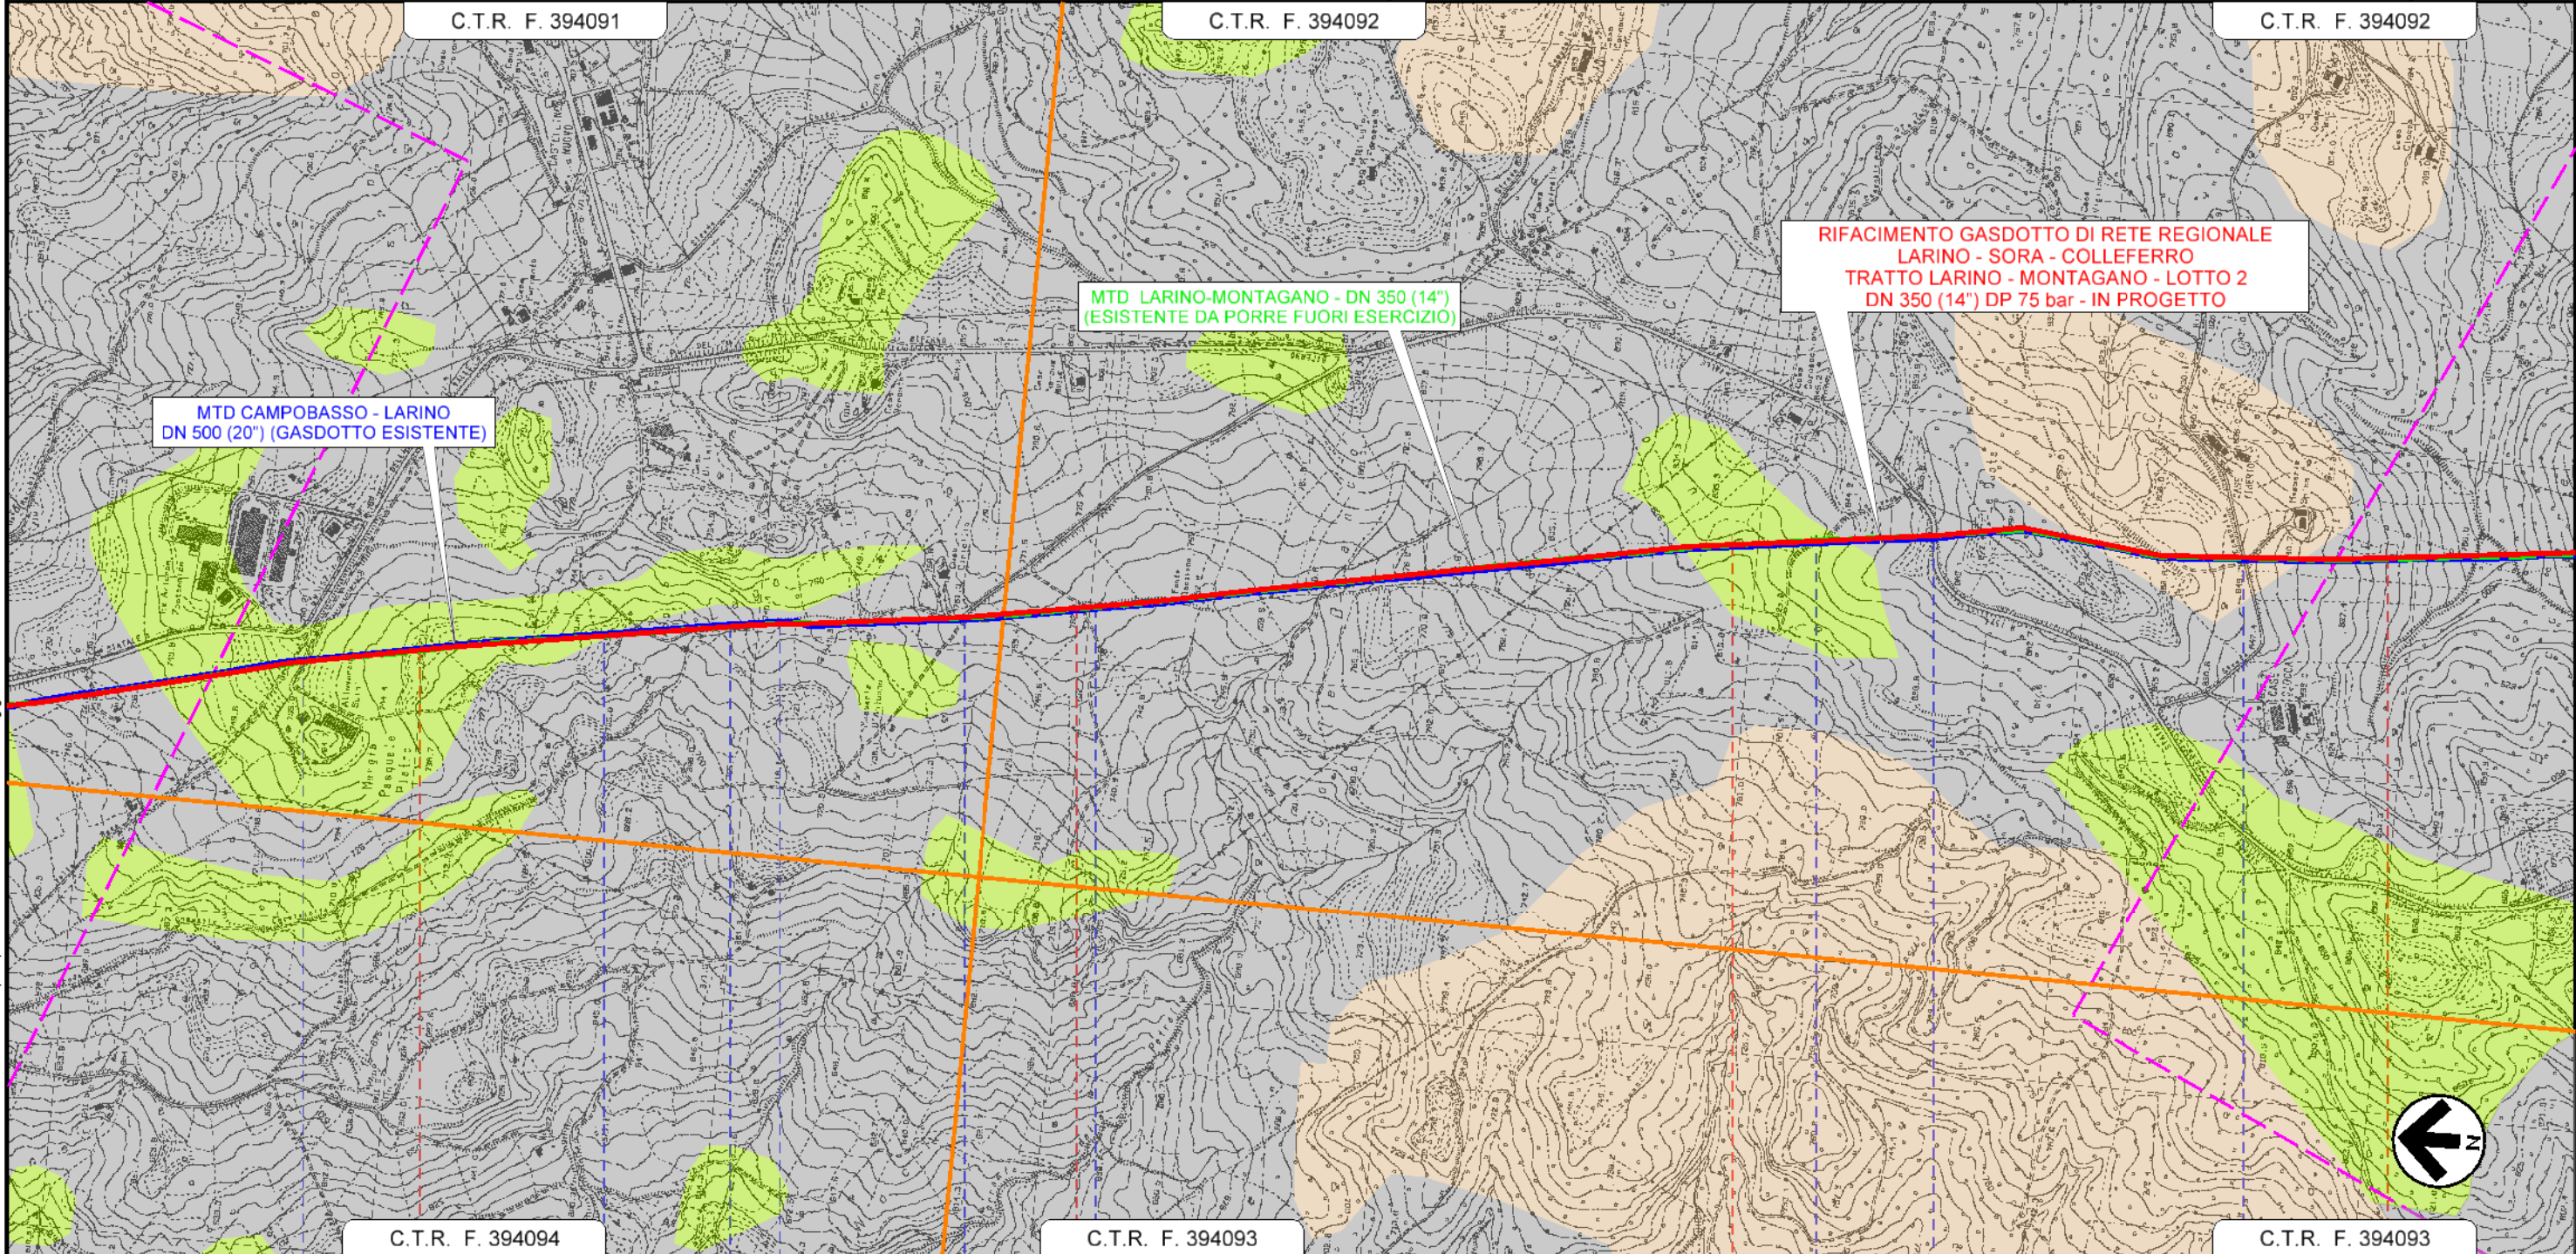


Il presente disegno e' di proprieta' aziendale - La Societa' tutelera' i propri diritti a termine di legge.


C.T.R. F. 394094		C.T.R. F. 394093		C.T.R. F. 394093	
20		21		22	
PETRELLA TIFERNINA		PETRELLA TIFERNINA		PETRELLA TIFERNINA	MATRICE
CAMPOBASSO		CAMPOBASSO		CAMPOBASSO	MATRICE
S.C. Valle Bona	Strada Vicinale Morgia Pasquale Pietro	S.C. Cocciolelle	S.C. Fonte Iacovone	S.C. Lago Fariano Testano	S.C. Fonte Iacovone
					S.C. Ricciarello
					2° Attrav. S.P. N°13

RIFACIMENTO GASDOTTO DI RETE REGIONALE
 LARINO - SORA - COLLEFERRO
 TRATTO LARINO - MONTAGANO - LOTTO 2
 DN 350 (14") DP 75 bar

CARTA GEOLOGICA

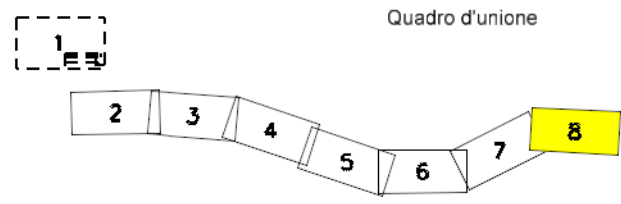

0	05/2023	EMISSIONE PER PERMESSI	GUALTIERI	LUCI	BARCI	Foglio 8 di 8
REV.	DATA	DESCRIZIONE	ELABORATO	VERIFICATO	APPROVATO	
Progettista			Rif. BE: 4236/01			Scala 1:10.000
Barci Engineering			Comm.	5733/1-001		
			Dis.	PG-D-1005		

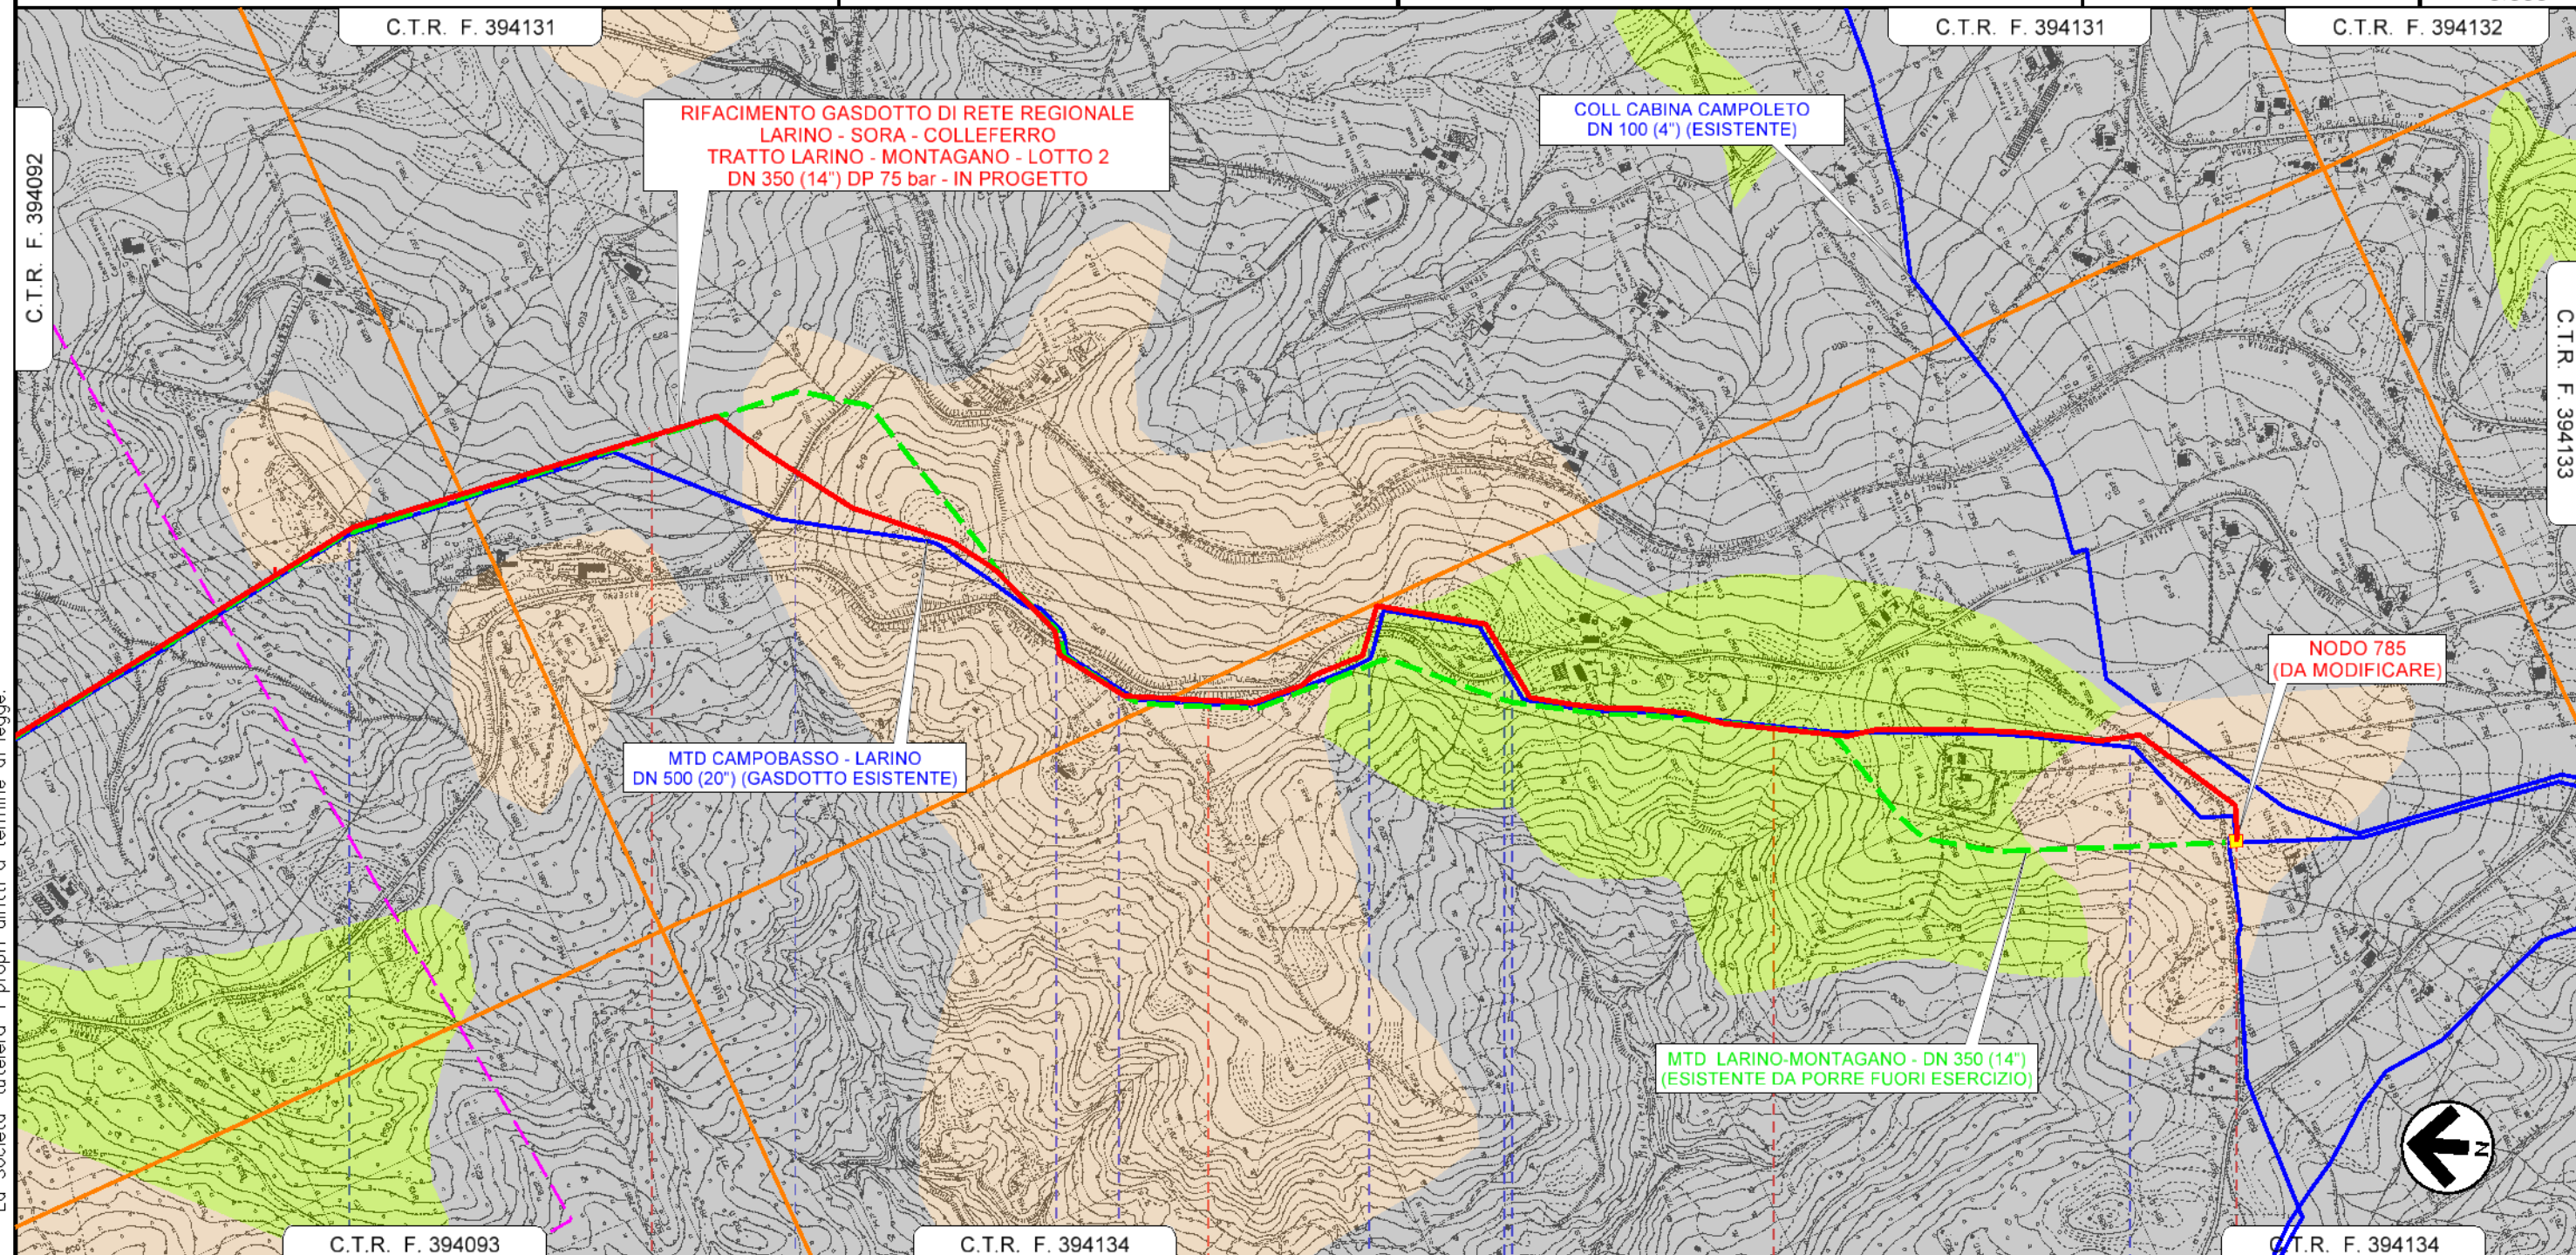

Il presente disegno e' di proprieta' aziendale e' di proprieta' tutelata i propri diritti a termine di legge.

C.T.R. F. 394093		24	C.T.R. F. 394134		25	26	26+797	C.T.R. F. 394134
MATRICE	MATRICE		MATRICE	MONTAGANO	MONTAGANO	MONTAGANO	MATRICE	RIPALIMOSANI
CAMPOBASSO			CAMPOBASSO				CAMPOBASSO	
S.C. dir. Bricianello	S.P. N°40		3° Attrav. S.P. N°13	S.C. Colle Melaino	4° Attrav. S.P. N°13	Strada Vicinale Fonte dell'Olmro	5° Attrav. S.P. N°13	S.C. Colle Impiso

NODO 785 DA MODIFICARE
 PROG. km 26+797