


LEGENDA

SIMBOLOGIA CARTOGRAFICA

- Gasdotto in progetto
- Gasdotti in esercizio
- - - Altri gasdotti in progetto
- Aree impianti stacco-terminale in progetto
- Aree impianti stacco-terminale esistenti
- - - Limite sovrapposizione fogli
- Limite fogli
- Gallerie, Tunnel, Mini-Microtunnel, Raise Boring e T.O.C.
- ■ Impianti di linea in progetto
- - - Impianti di linea su rete in esercizio
- - - Altre condotte da terzi
- Strada di accesso all'impianto
- Piazzola di stoccaggio tubazioni
- Strade di accesso provvisorio
- - - Gasdotto da porre fuori esercizio e recuperare

SIMBOLOGIA MECCANICA

- ▶◀ Punto di intercettazione di derivazione importante (P.I.D.I.) - LINEA
- ◀▶ Punto di intercettazione di derivazione importante (P.I.D.I.) - DERIVAZIONE
- ▶▶ Punto di intercettazione di linea

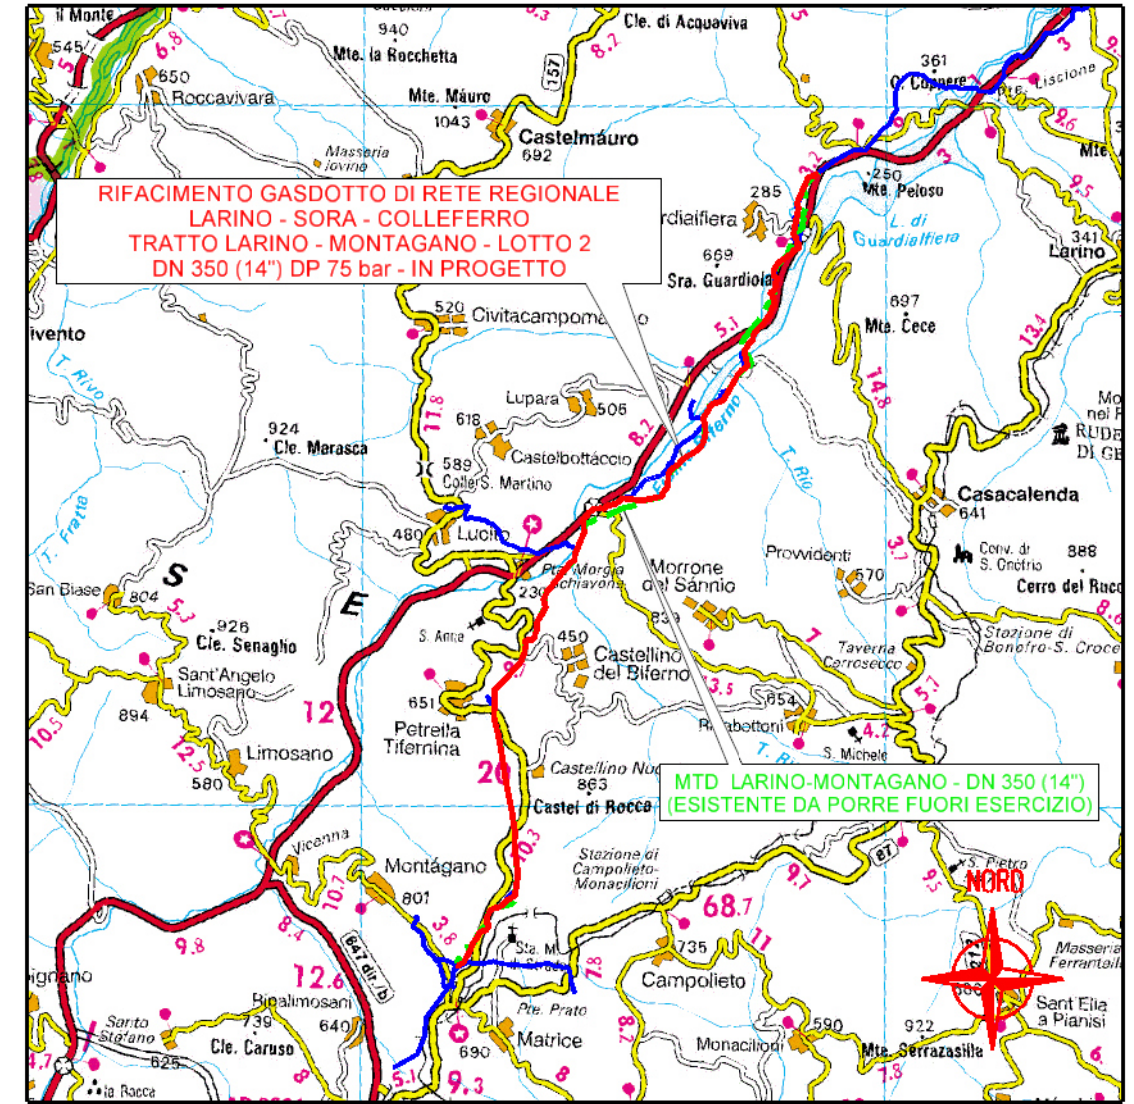

COROGRAFIA 1:200.000


Il presente disegno è di proprietà aziendale - La Società tutelera i propri diritti a termine di legge.

Progressiva chilometrica	N.	
Comuni		
Province		
Impianti	<div style="display: flex; justify-content: space-around; align-items: center;"> <div style="border: 1px solid black; padding: 2px;">TIPO - N. - PROGR. km</div> <div style="border: 1px dashed black; padding: 2px;">TIPO - N. - ESISTENTE</div> </div>	
Attraversamenti	<div style="display: flex; justify-content: center; align-items: center;"> ● TIPOLOGIA ATTRAVERSATA (SS n. #, corso d'acqua, ferrovia, ecc.) </div>	

0	05/2023	EMISSIONE PER PERMESSI	GUALTIERI	LUCI	BARCI
REV.	DATA	DESCRIZIONE	ELABORATO	VERIFICATO	APPROVATO
		Progettista	Rif. BE: 4236/01		
RIFACIMENTO METANODOTTO DI RETE REGIONALE LARINO - SORA - COLLEFERRO TRATTO LARINO - MONTAGANO - LOTTO 2 DN 350 (14") DP 60 bar			COMMESSA 5733/1	UNITA' 001	
CARTA DELLA VEGETAZIONE			DISEGNO PG-D-1008		
			REVISIONE 0		
			FG. 1 DI 8		
			SCALA 1:10.000		


RIFACIMENTO GASDOTTO DI RETE REGIONALE
 LARINO - SORA - COLLEFERRO
 TRATTO LARINO - MONTAGANO - LOTTO 2
 DN 350 (14") DP 75 bar

CARTA DELLA VEGETAZIONE

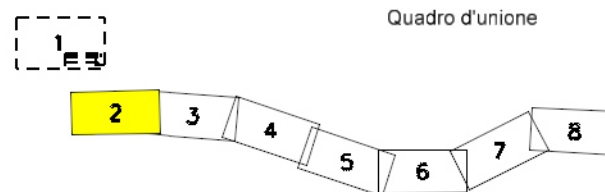


0	05/2023	EMISSIONE PER PERMESSI	GUALTIERI	LUCI	BARCI
REV.	DATA	DESCRIZIONE	ELABORATO	VERIFICATO	APPROVATO
		Progettista	Rif. BE: 4236/01		
				Comm. 5733/1-001	
				Dis. PG-D-1008	

Foglio
 2
 di 8
 Scala
 1:10.000

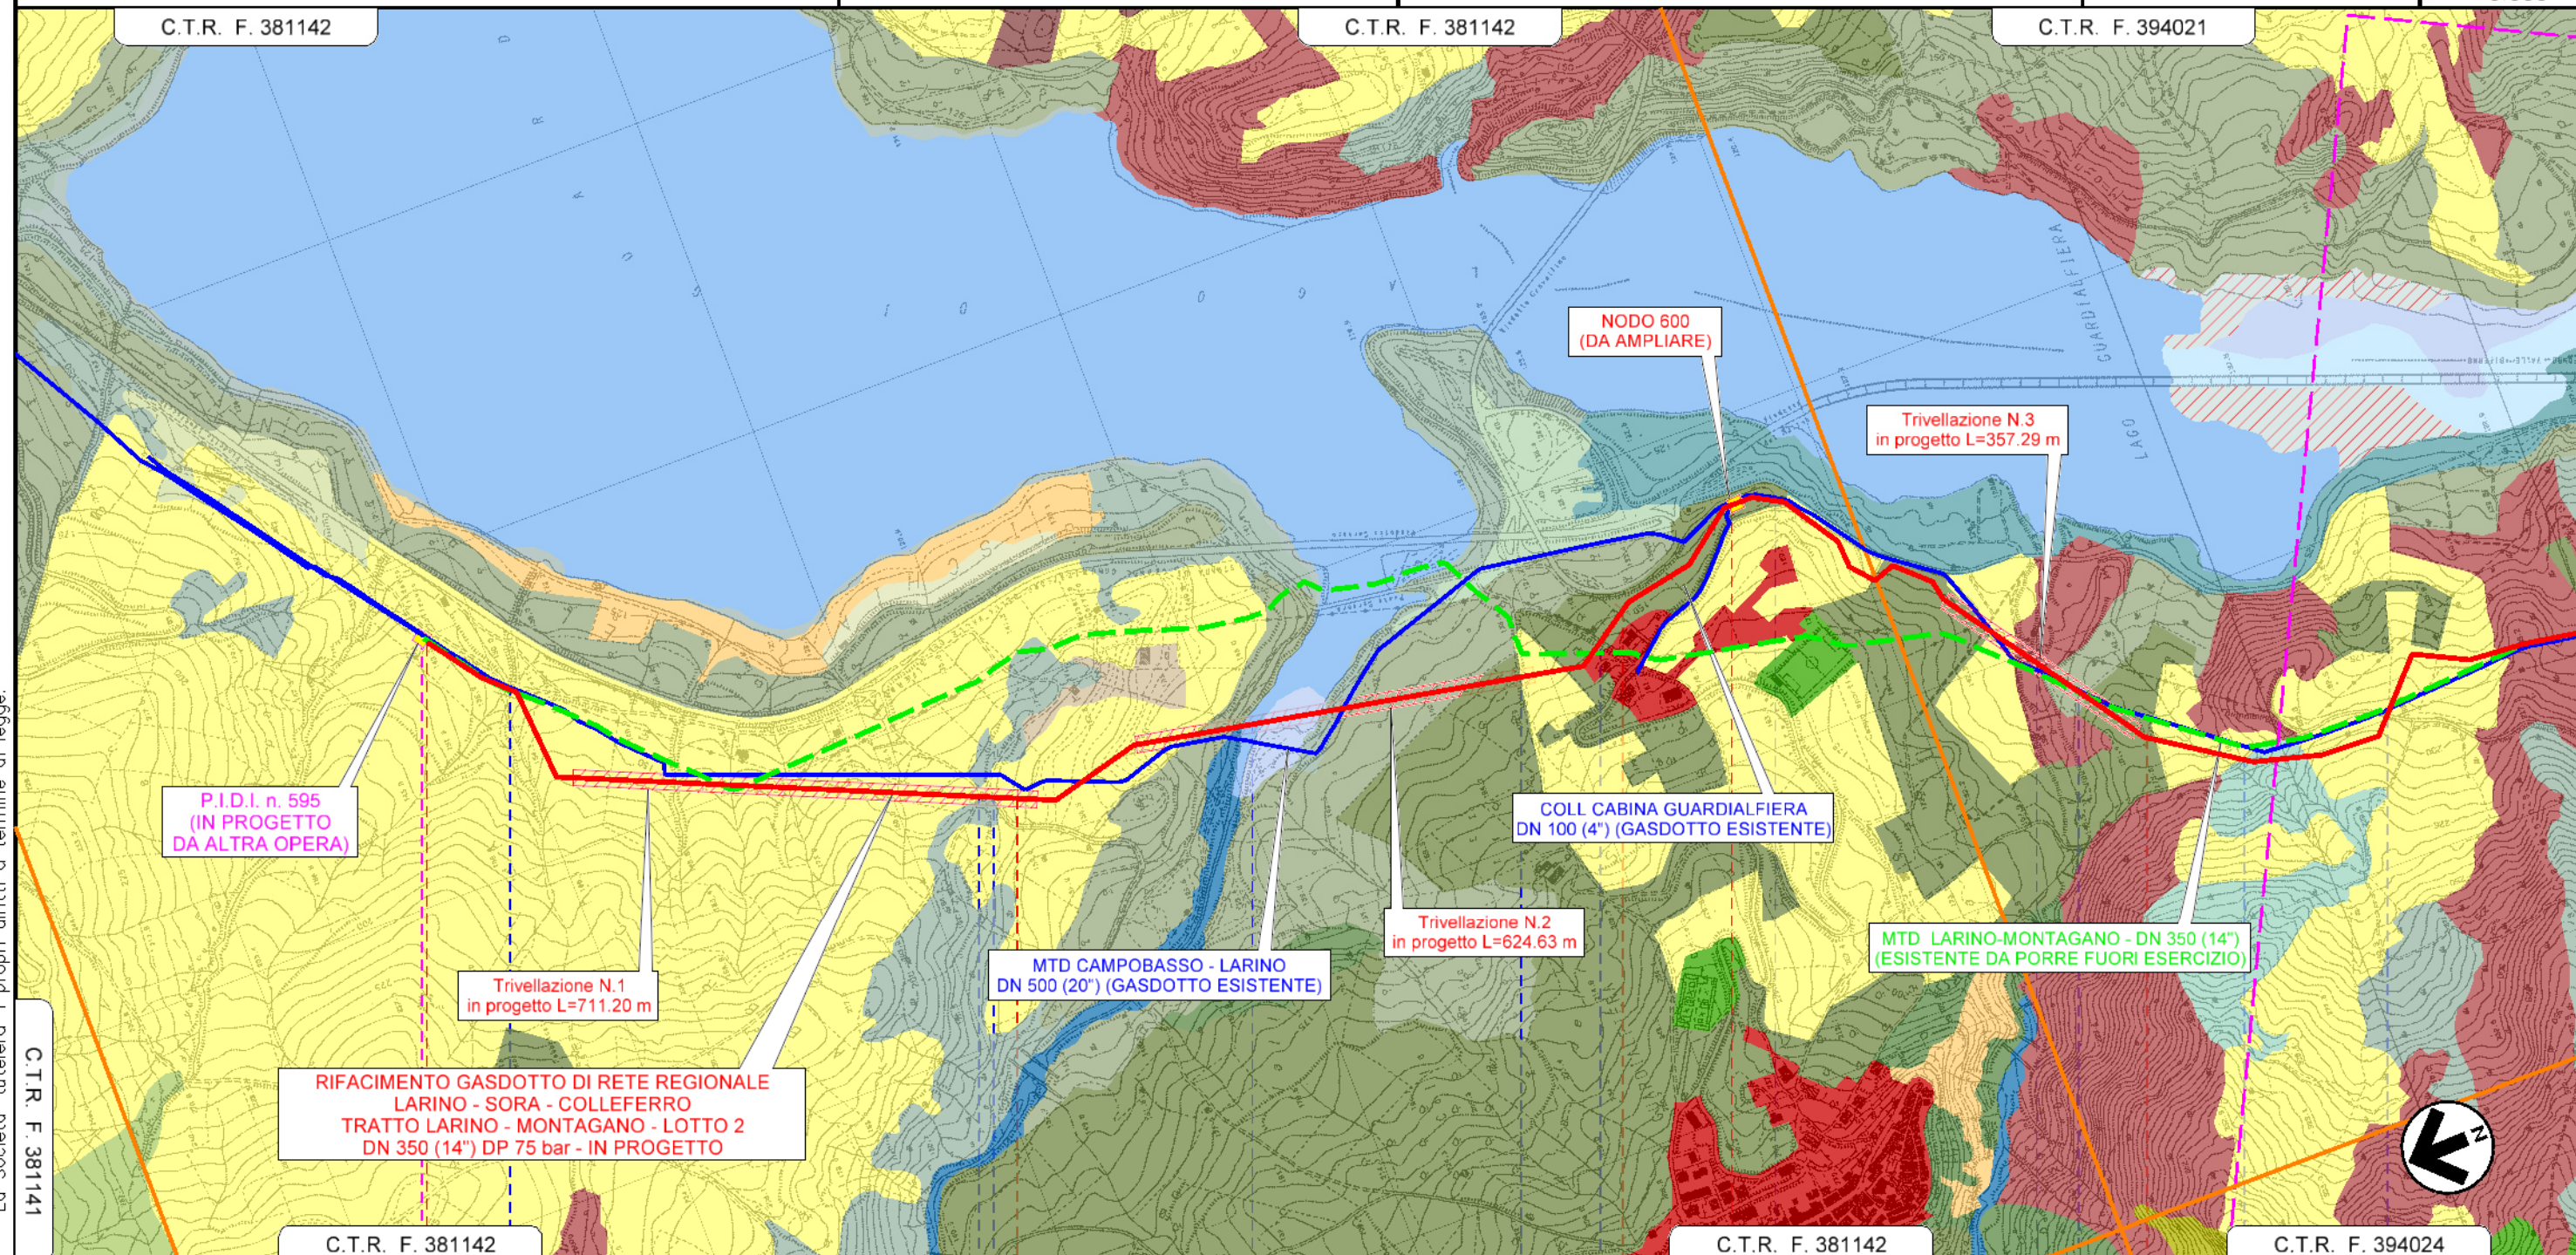


Il presente disegno e' di proprieta' aziendale - La Societa' tutelera' i propri diritti a termine di legge.

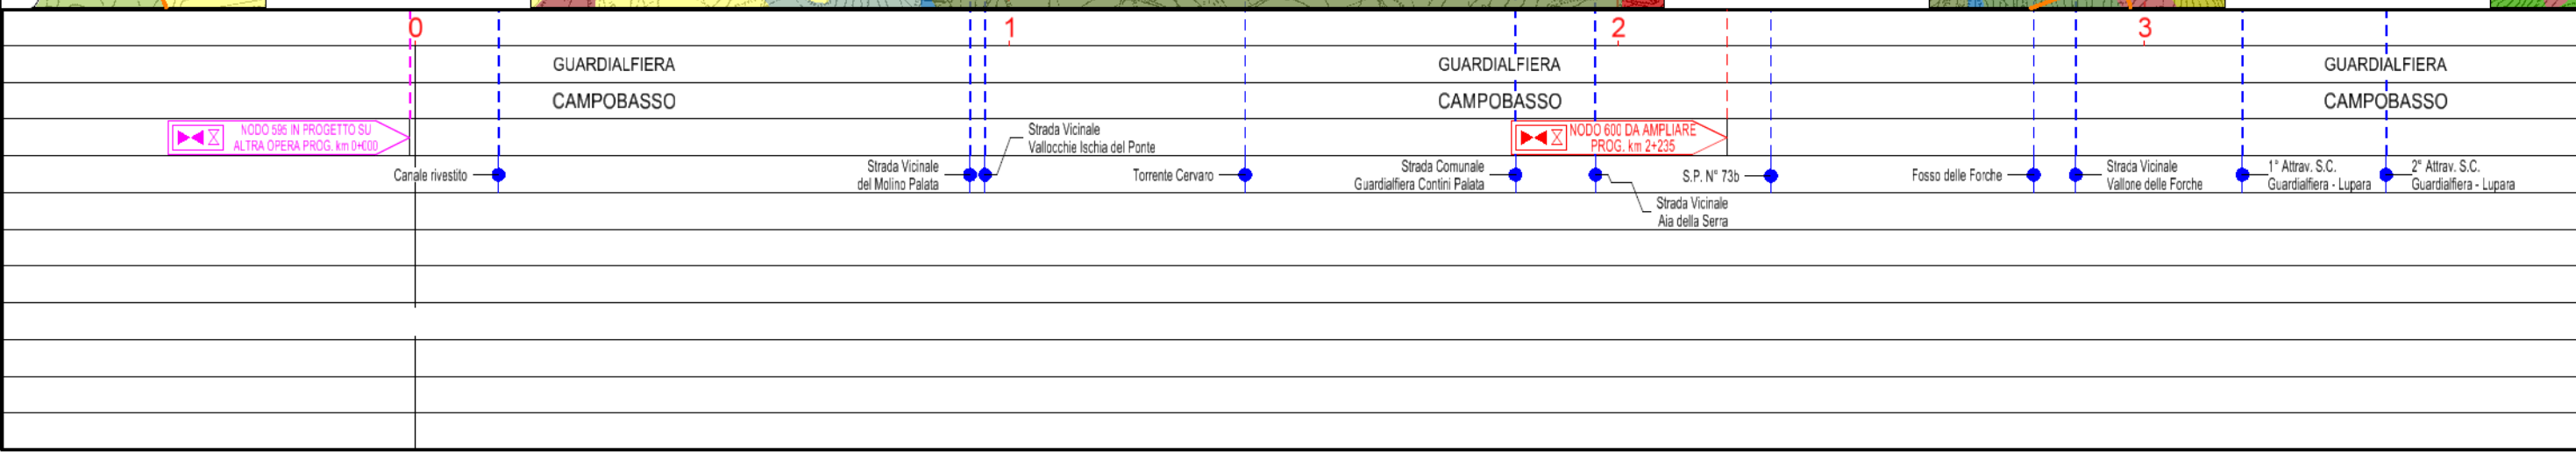

RIFACIMENTO GASDOTTO DI RETE REGIONALE
 LARINO - SORA - COLLEFERRO
 TRATTO LARINO - MONTAGANO - LOTTO 2
 DN 350 (14") DP 75 bar


CARTA DELLA VEGETAZIONE

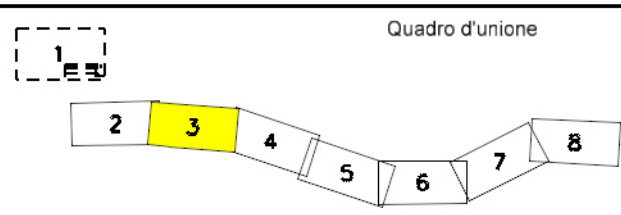

0	05/2023	EMISSIONE PER PERMESSI	GUALTIERI	LUCI	BARCI
REV.	DATA	DESCRIZIONE	ELABORATO	VERIFICATO	APPROVATO
		Progettista	Rif. BE: 4236/01		
		SGI	Barci Engineering		

Comm.	5733/1-001
Dis.	PG-D-1008

Foglio
3
di 8
Scala
1:10.000

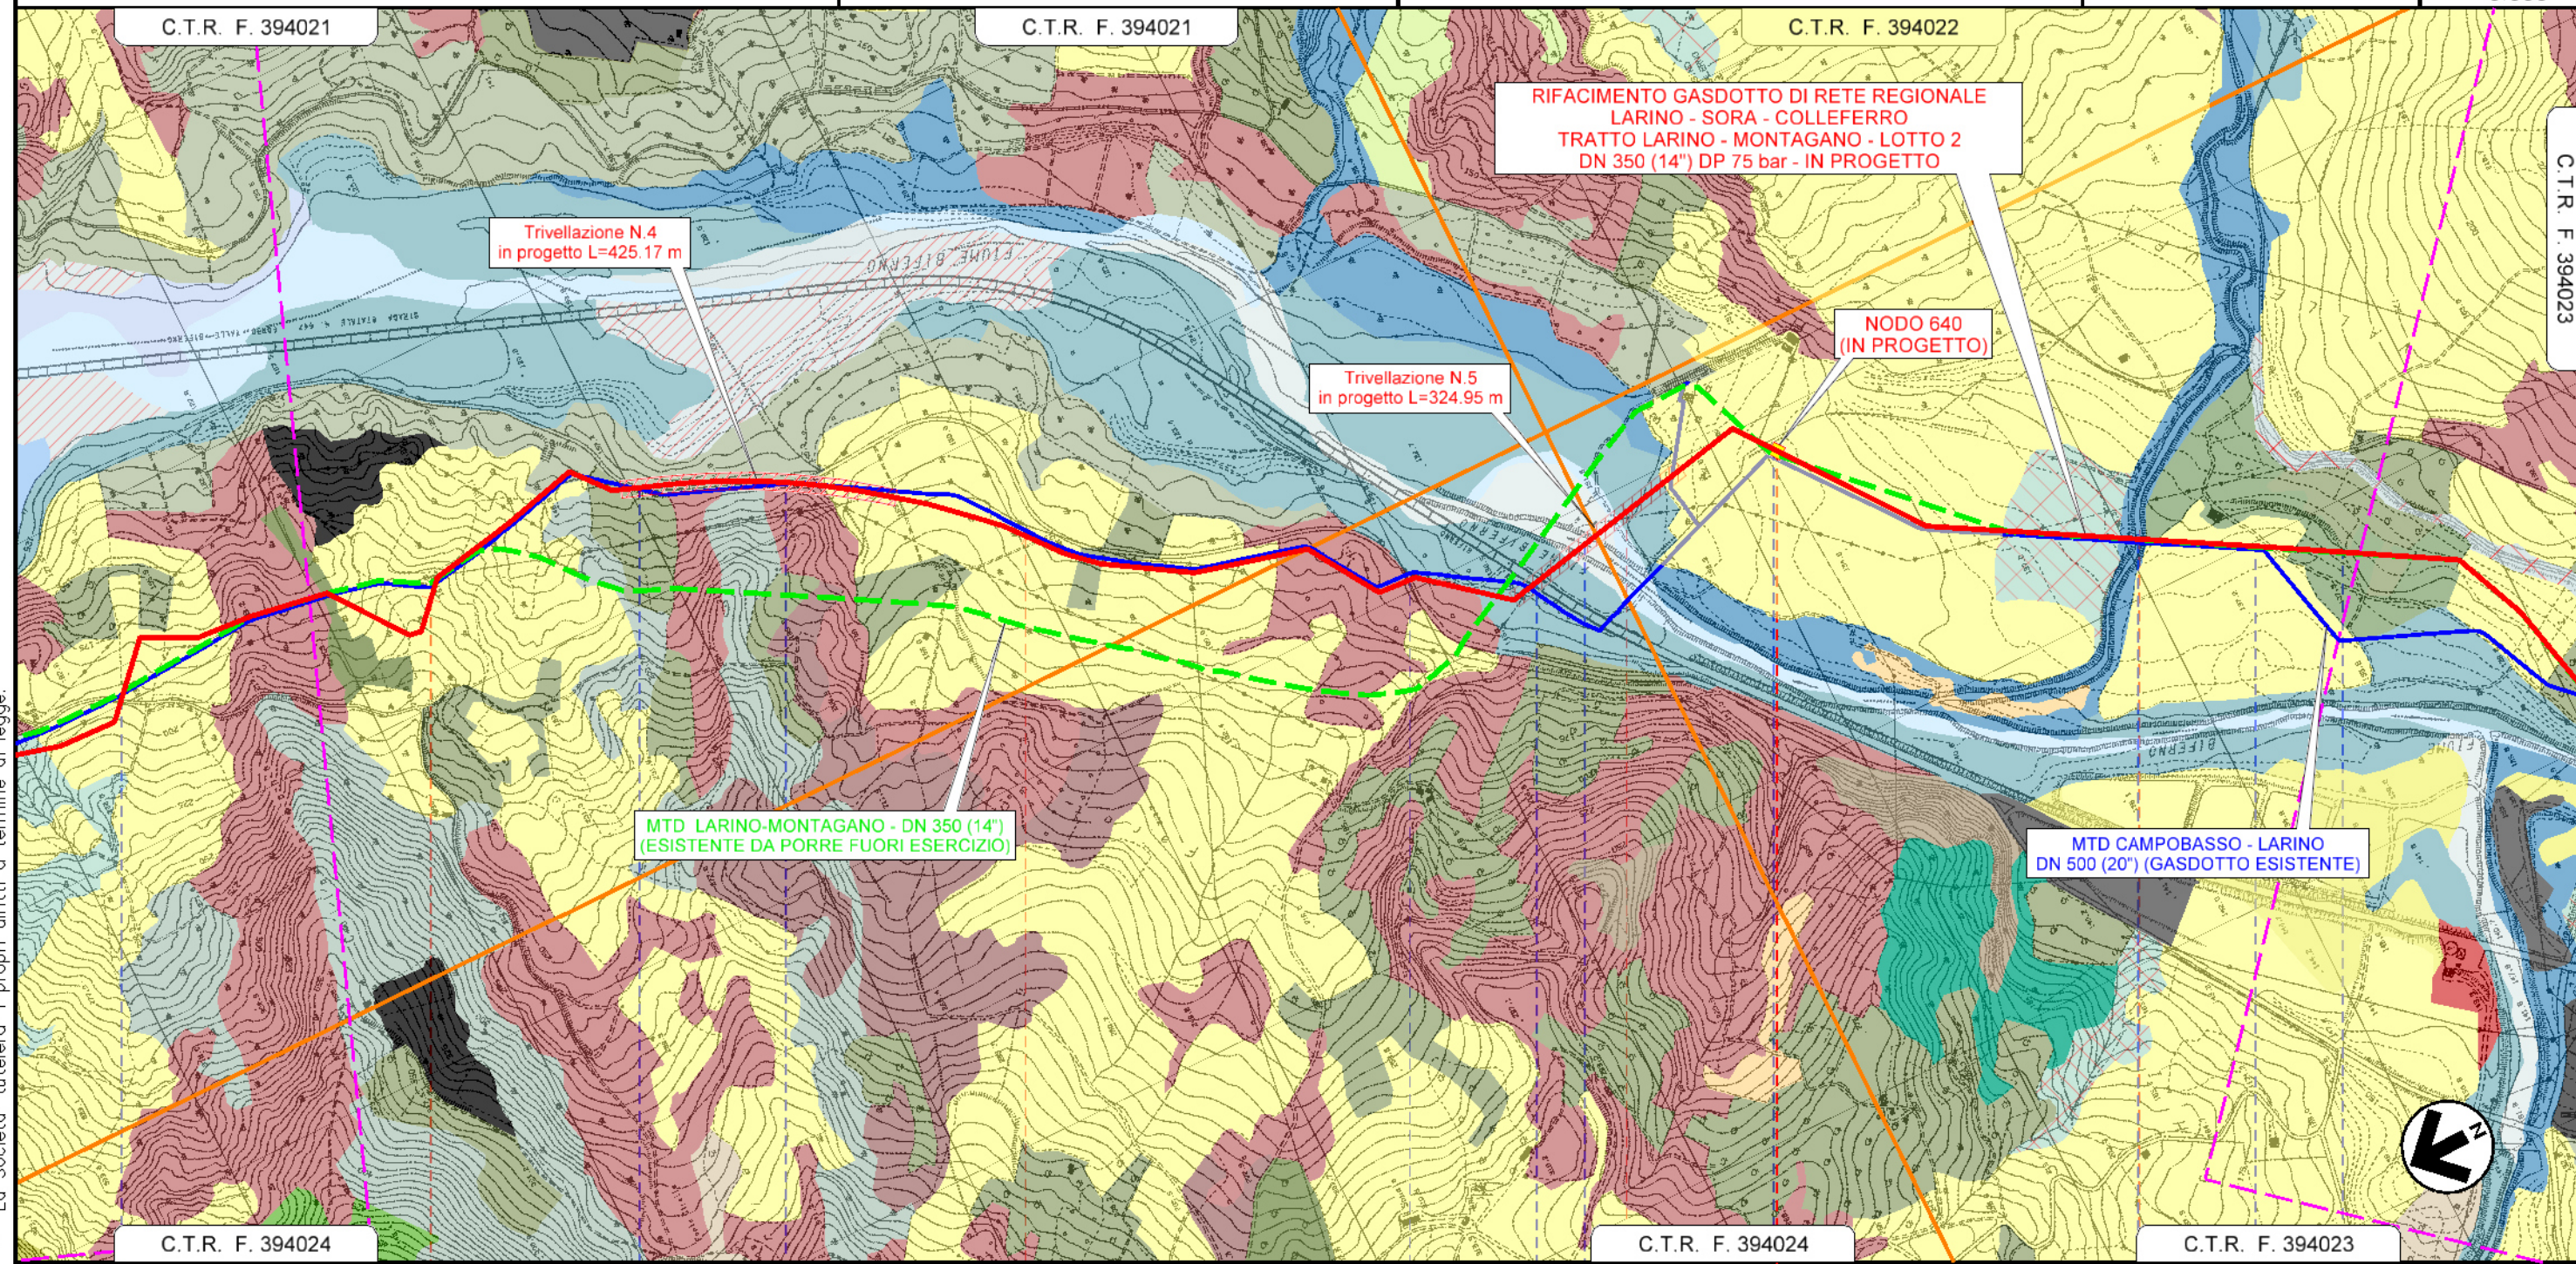

Il presente disegno e' di proprieta' aziendale - La Societa' tutelera' i propri diritti a termine di legge.


C.T.R. F. 394024		4	C.T.R. F. 394024		5	C.T.R. F. 394024		6	C.T.R. F. 394023		7	C.T.R. F. 394023	
GUARDIAFIERA	CAMPOBASSO	GUARDIAFIERA	LUPARA	CAMPOBASSO	LUPARA	CASACALENDA	MORRONE DEL SANNIO	MORRONE DEL SANNIO	CAMPOBASSO	MORRONE DEL SANNIO	CAMPOBASSO	MORRONE DEL SANNIO	CAMPOBASSO
2° Attrav. S.C. Guardiafiere - Lupara	1° Attrav. S.C. ex Bifermina	2° Attrav. S.C. ex Bifermina	3° Attrav. S.C. ex Bifermina	S.S. N° 647	Fiume Biferro	Strada Vicinale del Mulino	Torrente Rio	S.S. N° 748	Strada Vicinale Sferacavallo				

NODO 640 IN PROGETTO
 PROG. km 6+245




RIFACIMENTO GASDOTTO DI RETE REGIONALE
 LARINO - SORA - COLLEFERRO
 TRATTO LARINO - MONTAGANO - LOTTO 2
 DN 350 (14") DP 75 bar

CARTA DELLA VEGETAZIONE

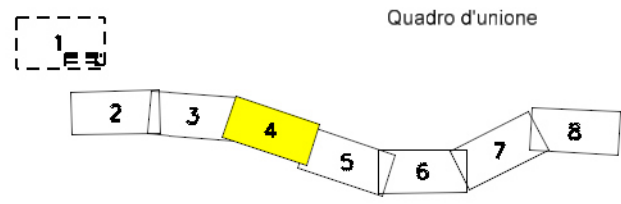

0	05/2023	EMISSIONE PER PERMESSI	GUALTIERI	LUCI	BARCI
REV.	DATA	DESCRIZIONE	ELABORATO	VERIFICATO	APPROVATO
		Progettista	Rif. BE: 4236/01		
		SGI		Barci Engineering	
		Comm.	5733/1-001		
		Dis.	PG-D-1008		

Foglio
 4
 di 8
 Scala
 1:10.000

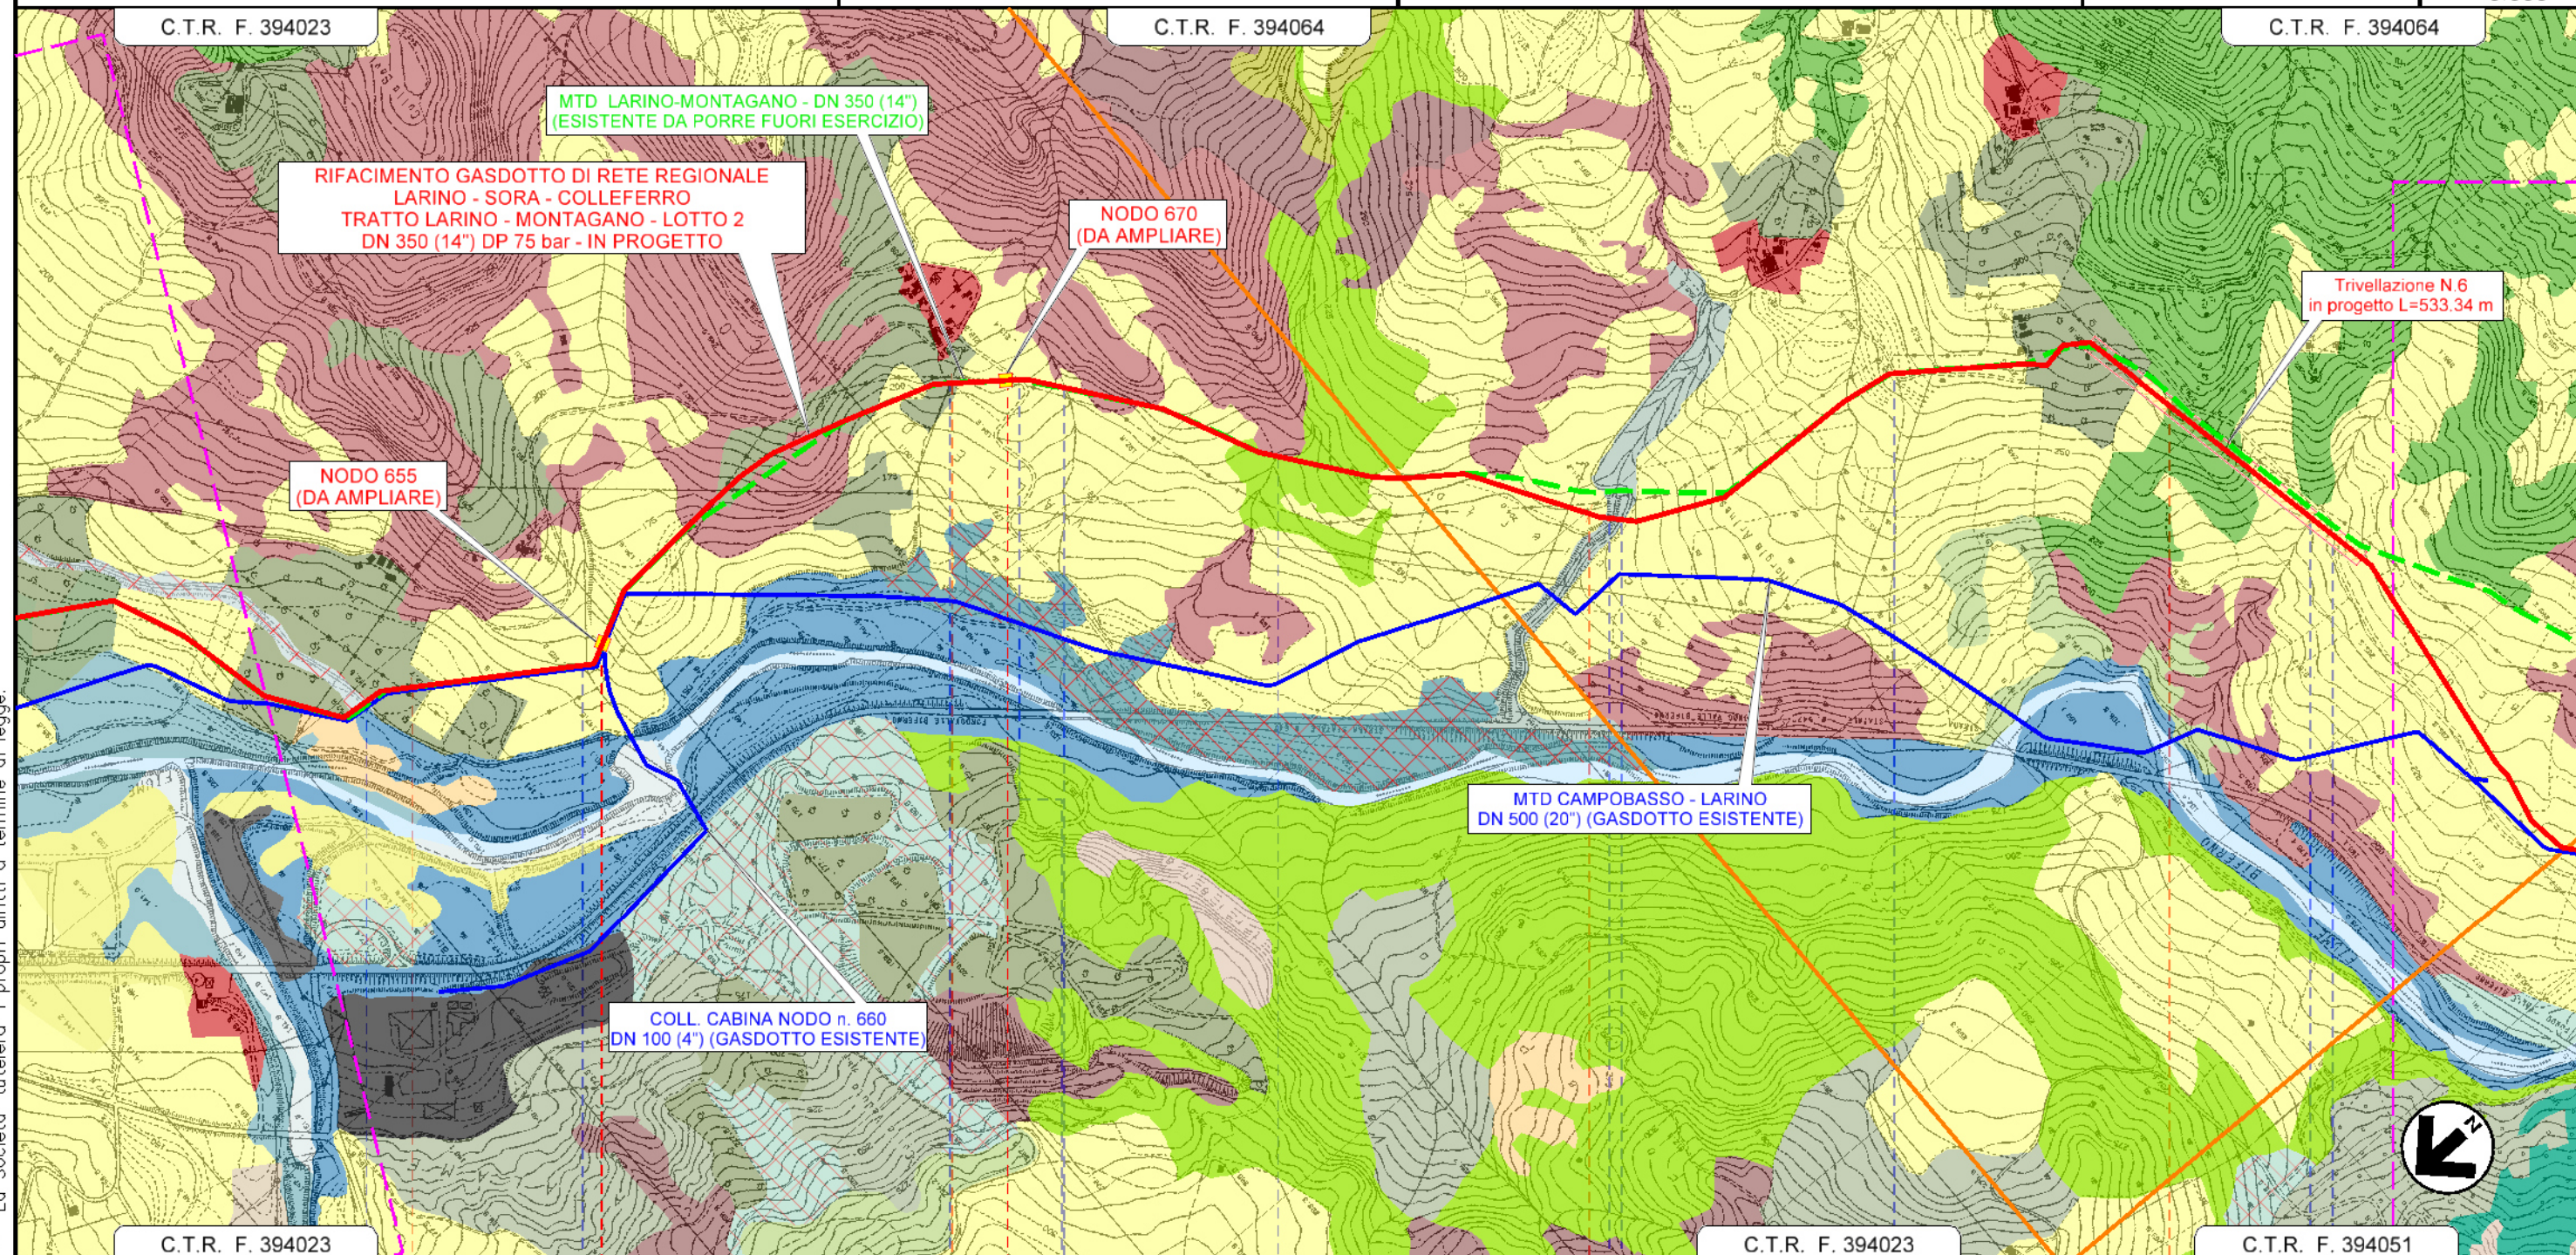


	8	9	10	11	
MORRONE DEL SANNIO			MORRONE DEL SANNIO		MORRONE DEL SANNIO
CAMPOBASSO			CAMPOBASSO		CAMPOBASSO
		NODO 655 DA AMPLIARE PROG. km 8+309	NODO 670 DA AMPLIARE PROG. km 9+086		
Attr. Canale Enel	Strada Vicinale Colle Savino	Strada Vicinale Valle Cupa	Strada Comunale	Fosso in Terra	Fosso Frascarevardo
			Fosso Panno Nero	Strada Vicinale Chiusa	S.C. Via Piana
					Fosso in Terra
					Strada Vicinale Viaco

La Società tutela i propri diritti a termine di legge.
 Il presente disegno è di proprietà aziendale


RIFACIMENTO GASDOTTO DI RETE REGIONALE
 LARINO - SORA - COLLEFERRO
 TRATTO LARINO - MONTAGANO - LOTTO 2
 DN 350 (14") DP 75 bar

CARTA DELLA VEGETAZIONE

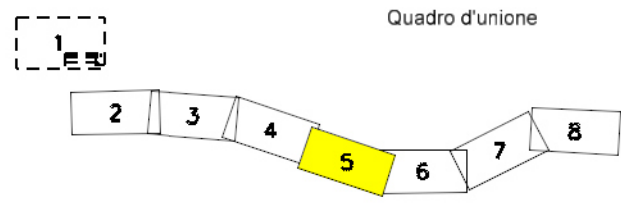

0	05/2023	EMISSIONE PER PERMESSI	GUALTIERI	LUCI	BARCI
REV.	DATA	DESCRIZIONE	ELABORATO	VERIFICATO	APPROVATO
		Progettista	Rif. BE: 4236/01		
			Comm.	5733/1-001	
			Dis.	PG-D-1008	

Foglio
 5
 di 8
 Scala
 1:10.000

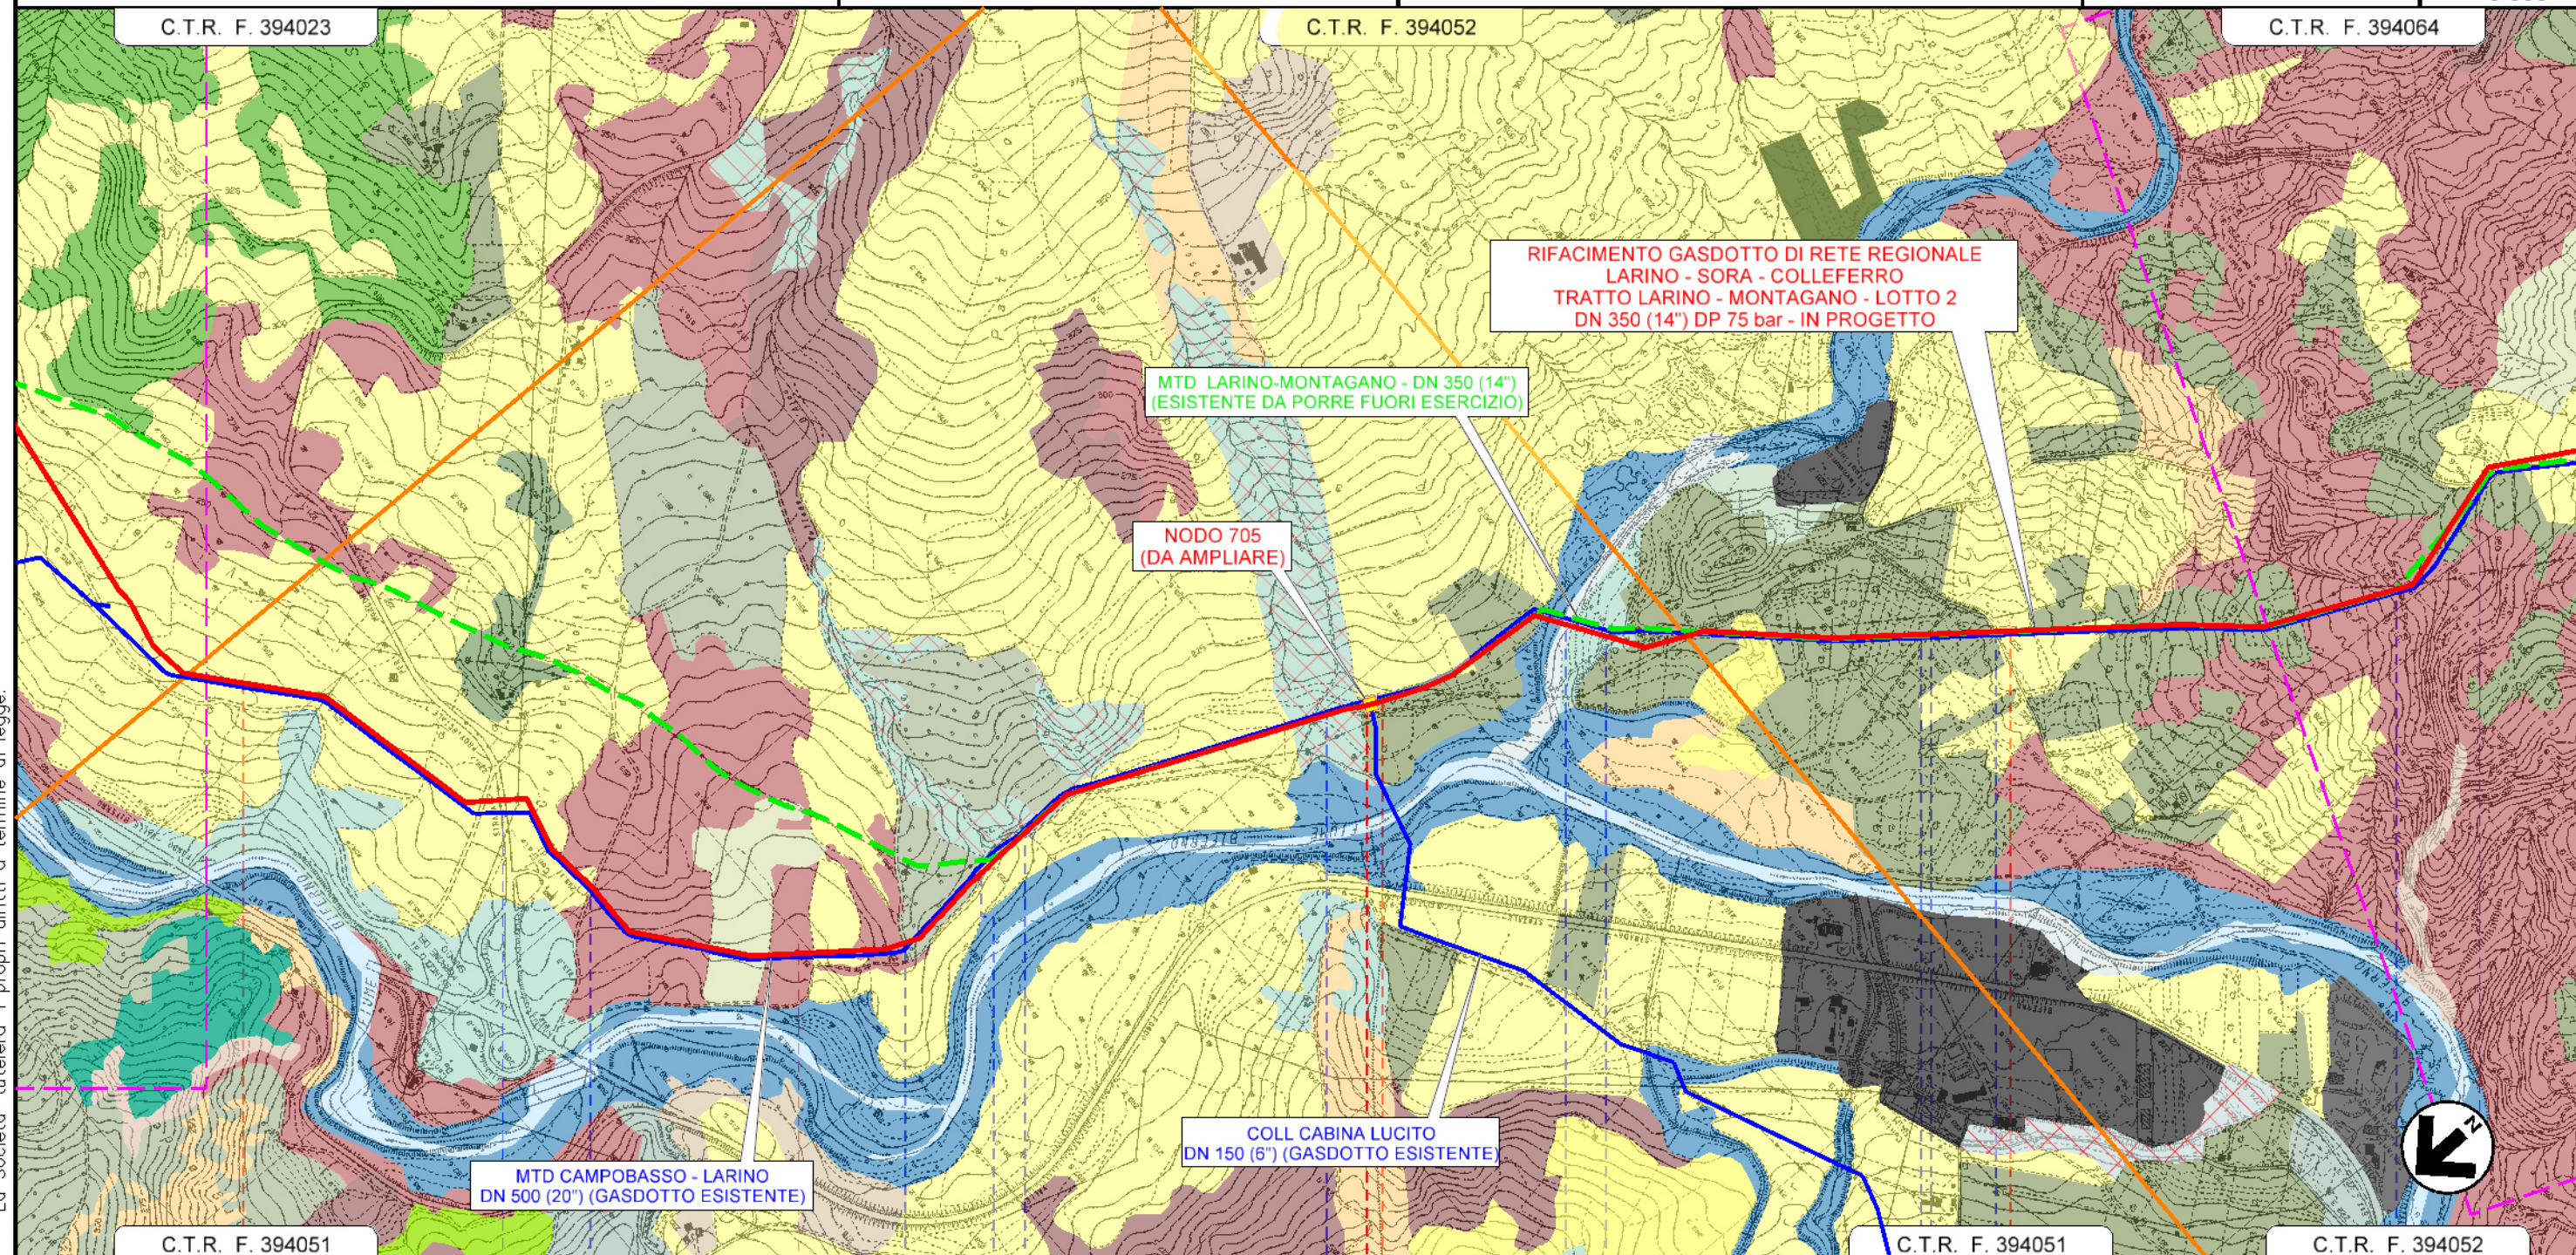


12	13	14	15
MORRONE DEL SANNIO	MORRONE DEL SANNIO	MORRONE DEL SANNIO	CASTELLINO DEL BIFERNO
CAMPOBASSO		CAMPOBASSO	CASTELLINO DEL BIFERNO
S.P. N°157	Strada Vicinale Mulino del Biferno	Strada Comunale Via Ceraso	Strada Vicinale del Mulino
	Strada Vicinale Serracavallo	Vallone D'Airo	Strada Comunale Via Ischia
	Tratturo Celano - Foggia	Torrente Riomaio	Strada Comunale Serracavallo
			Strada Comunale Via Ischia
			S.C. Serracavallo

La Società tutelera i propri diritti a termine di legge.
 Il presente disegno e' di proprieta' aziendale



RIFACIMENTO GASDOTTO DI RETE REGIONALE
 LARINO - SORA - COLLEFERRO
 TRATTO LARINO - MONTAGANO - LOTTO 2
 DN 350 (14") DP 75 bar

CARTA DELLA VEGETAZIONE

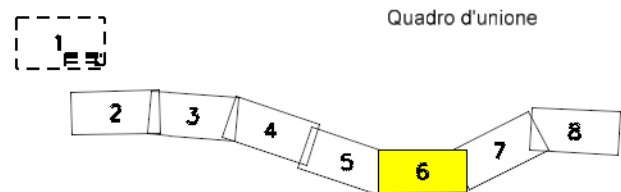

0	05/2023	EMISSIONE PER PERMESSI	GUALTIERI	LUCI	BARCI
REV.	DATA	DESCRIZIONE	ELABORATO	VERIFICATO	APPROVATO
		Progettista	Rif. BE: 4236/01		
			Comm.	5733/1-001	
			Dis.	PG-D-1008	


Foglio
 6
 di 8
 Scala
 1:10.000

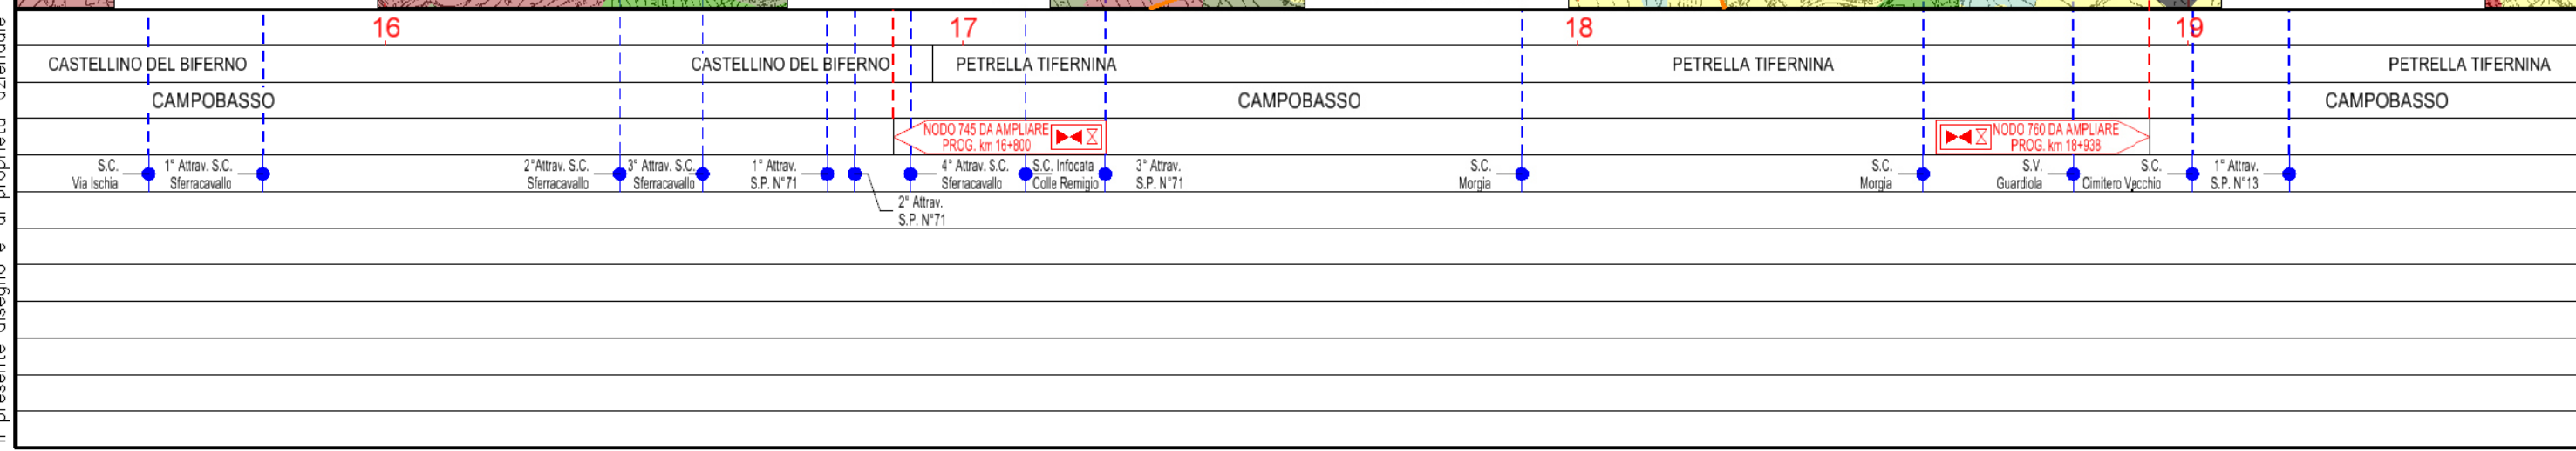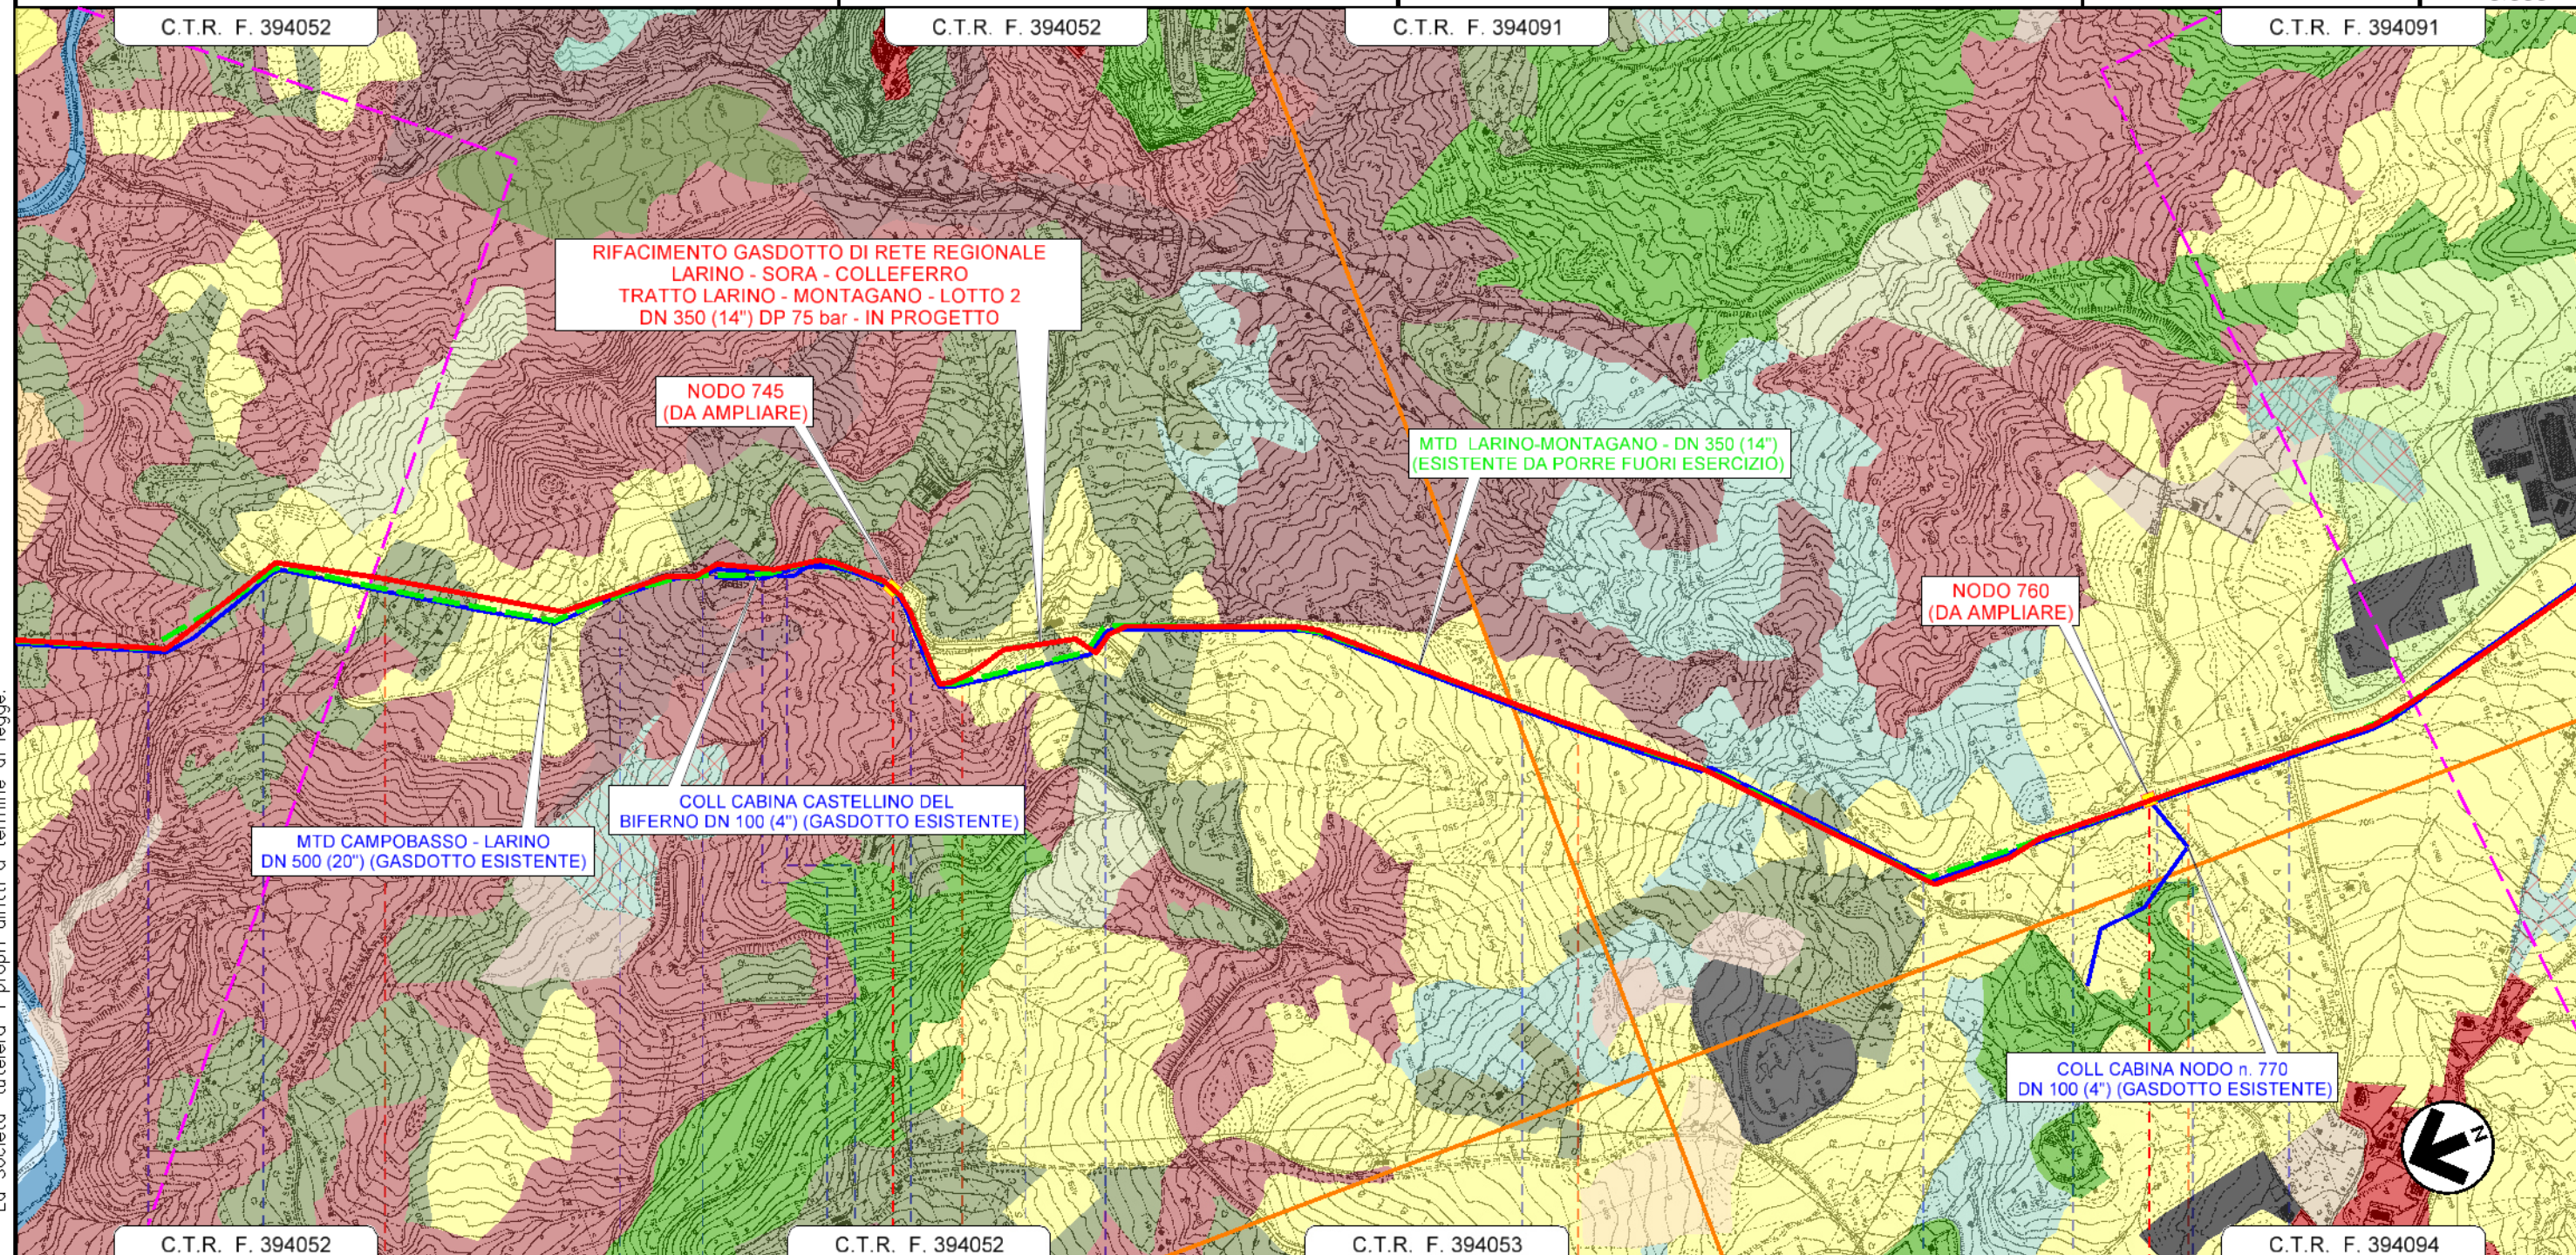

La Società tutelera i propri diritti a termine di legge.
 Il presente disegno e' di proprieta' aziendale


RIFACIMENTO GASDOTTO DI RETE REGIONALE
 LARINO - SORA - COLLEFERRO
 TRATTO LARINO - MONTAGANO - LOTTO 2
 DN 350 (14") DP 75 bar

CARTA DELLA VEGETAZIONE

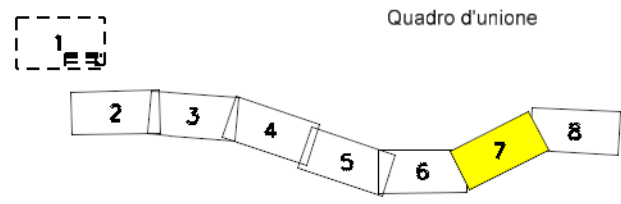

0	05/2023	EMISSIONE PER PERMESSI	GUALTIERI	LUCI	BARCI
REV.	DATA	DESCRIZIONE	ELABORATO	VERIFICATO	APPROVATO
		Progettista	Rif. BE: 4236/01		
			Comm.	5733/1-001	
			Dis.	PG-D-1008	

Foglio
 7
 di 8
 Scala
 1:10.000

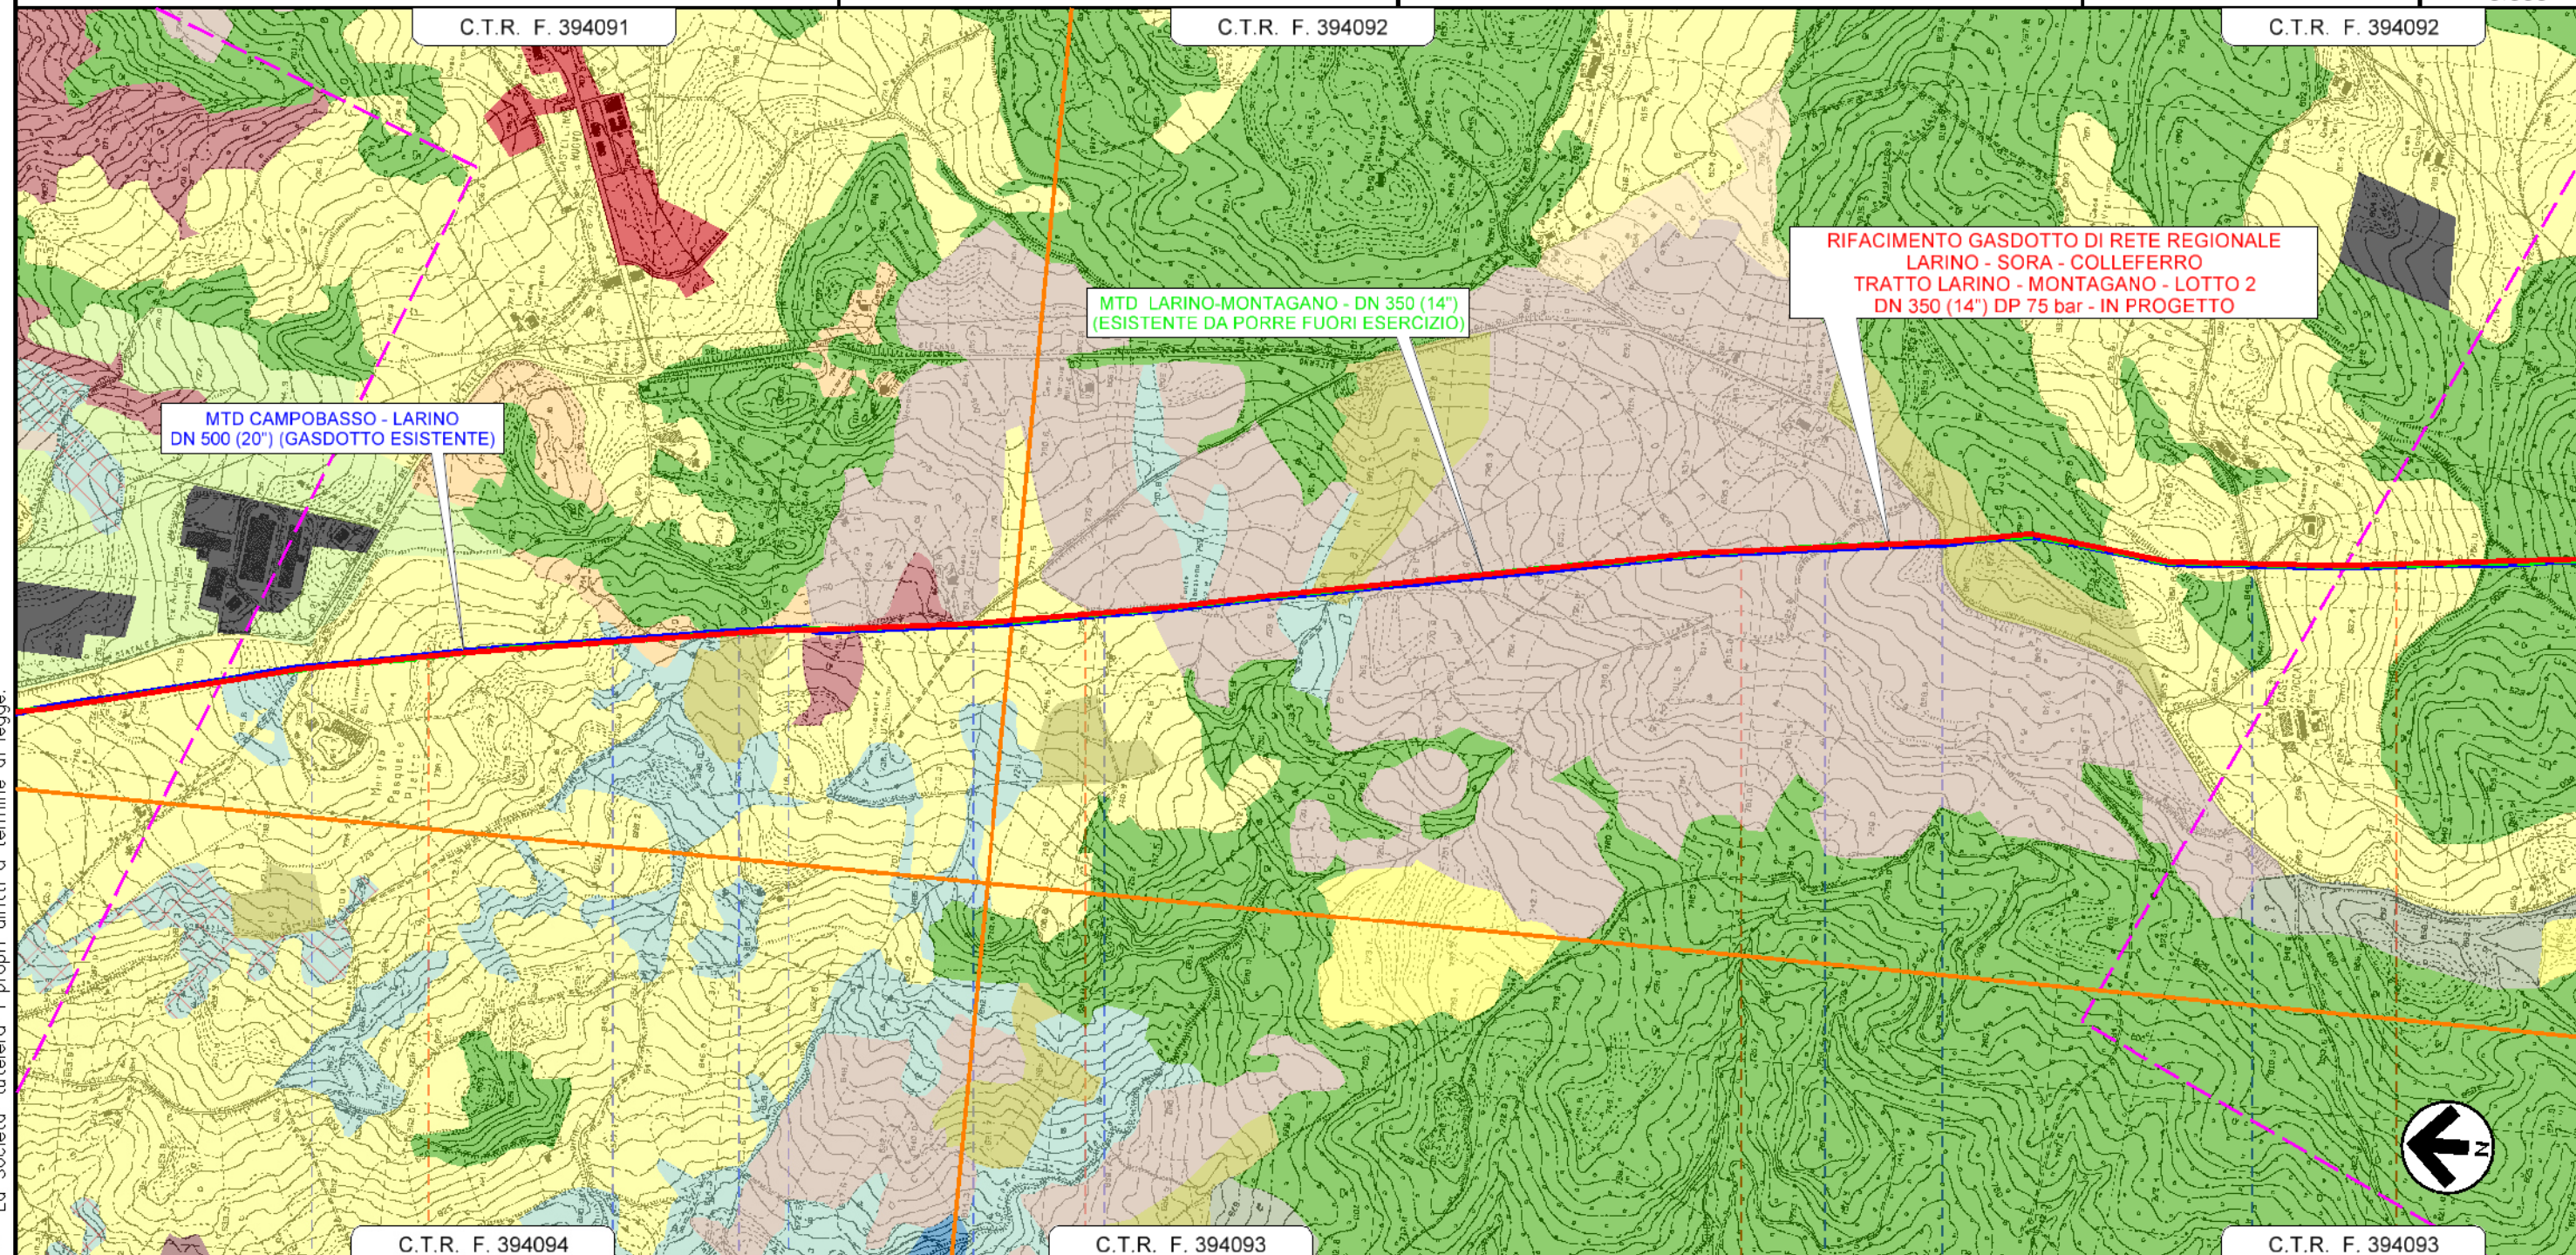


La Società tutelera i propri diritti a termine di legge.
 Il presente disegno e' di proprieta' aziendale


C.T.R. F. 394094		C.T.R. F. 394093		C.T.R. F. 394093	
20		21		22	
PETRELLA TIFERNINA		PETRELLA TIFERNINA		PETRELLA TIFERNINA	MATRICE
CAMPOBASSO		CAMPOBASSO		CAMPOBASSO	MATRICE
S.C. Valle Bona	Strada Vicinale Morgia Pasquale Pietro	S.C. Cocciolelle	S.C. Fonte Iacovone	S.C. Lago Fariang Testano	S.C. Fonte Iacovone
					2° Attrav. S.P. N°13
					S.C. Ricciarello

RIFACIMENTO GASDOTTO DI RETE REGIONALE
 LARINO - SORA - COLLEFERRO
 TRATTO LARINO - MONTAGANO - LOTTO 2
 DN 350 (14") DP 75 bar

CARTA DELLA VEGETAZIONE

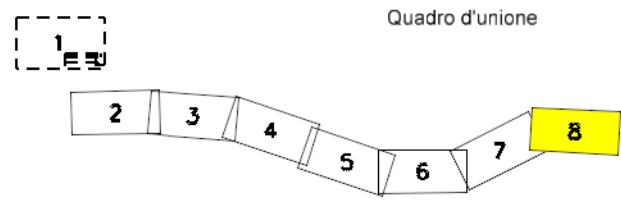

0	05/2023	EMISSIONE PER PERMESSI	GUALTIERI	LUCI	BARCI	Foglio 8 di 8
REV.	DATA	DESCRIZIONE	ELABORATO	VERIFICATO	APPROVATO	
Progettista			Rif. BE: 4236/01			Scala 1:10.000
S.G.I. Società Gasdotti Italia S.p.A.			Barci Engineering			
			Comm.	5733/1-001		
			Dis.	PG-D-1008		

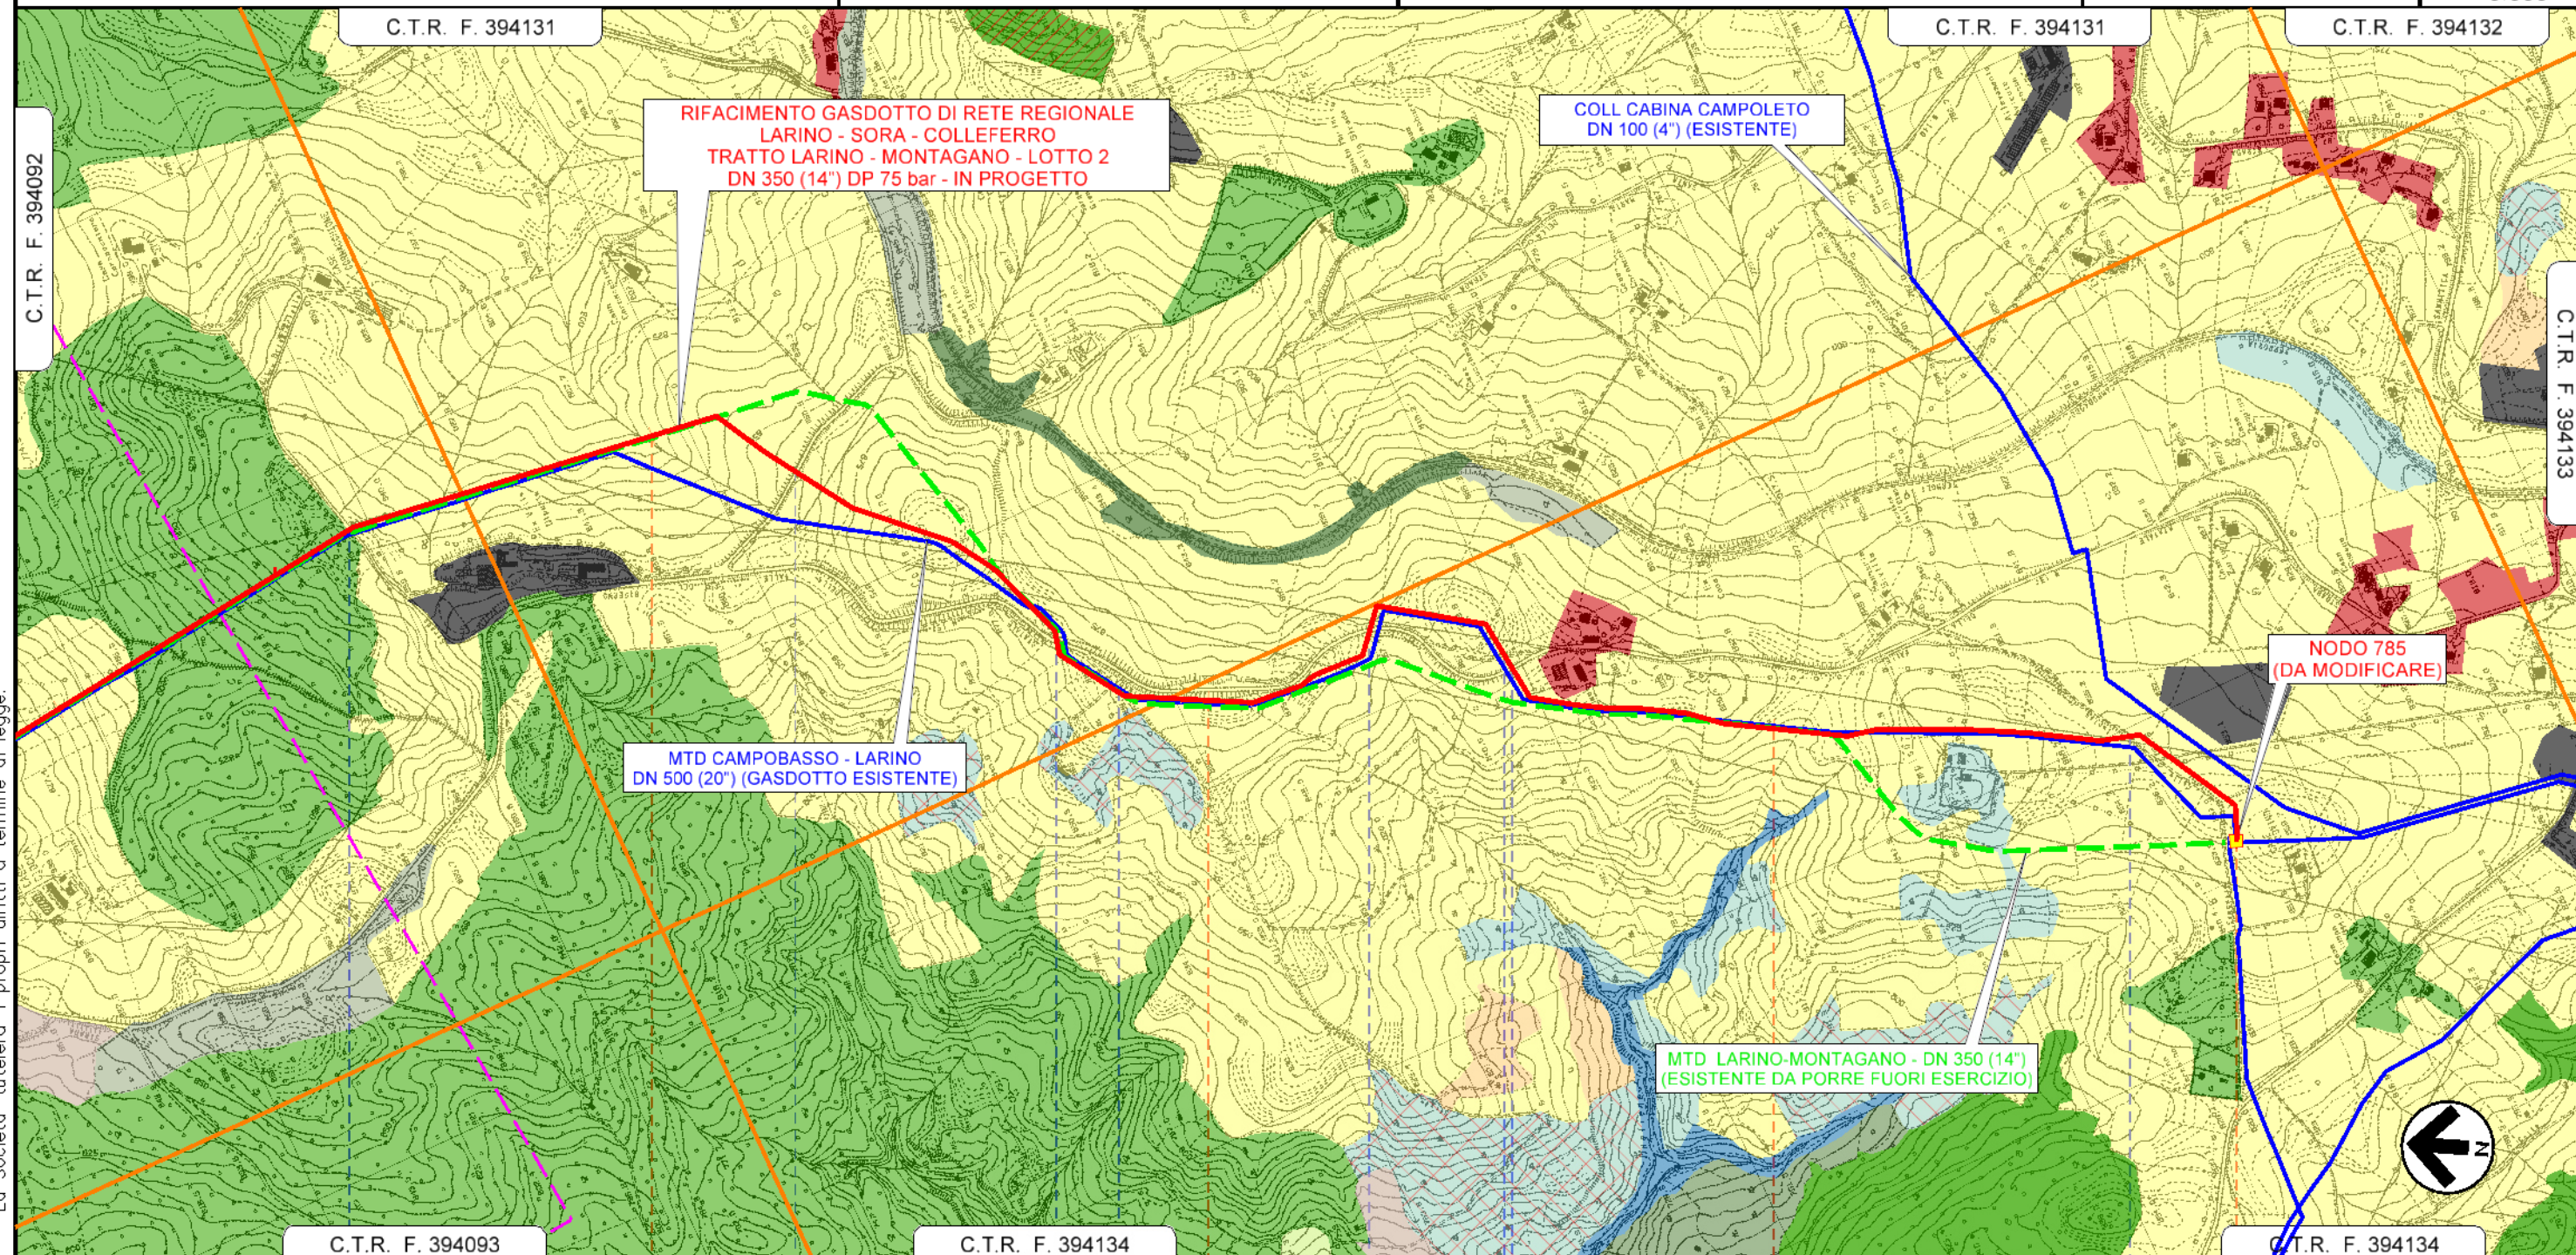


Il presente disegno e' di proprieta' aziendale - La Societa' tutelera' i propri diritti a termine di legge.



C.T.R. F. 394093		24	C.T.R. F. 394134		25	26	26+797	C.T.R. F. 394134
MATRICE	MATRICE	MATRICE	MONTAGANO	MONTAGANO	MONTAGANO	MATRICE	RIPALIMOSANI	
CAMPOBASSO			CAMPOBASSO			CAMPOBASSO		
S.C. dir. Bricianello	S.P. N°40	3° Attrav. S.P. N°13	S.C. Colle Melaino	4° Attrav. S.P. N°13	Strada Vicinale Fonte dell'Olmro	5° Attrav. S.P. N°13	S.C. Colle Impiso	NODO 785 DA MODIFICARE PROG. km 26+797



RIFACIMENTO METANODOTTO DI RETE REGIONALE
 LARINO - SORA - COLLEFERRO
 TRATTO LARINO - MONTAGANO - LOTTO 2
 DN 350 (14") DP 75 bar

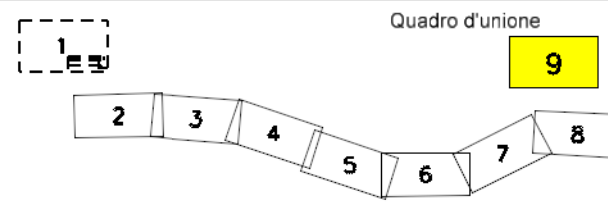CARTA DELLA VEGETAZIONE



0	05/2023	EMISSIONE PER PERMESSI	GUALTIERI	LUCI	BARCI	LEGENDA
REV.	DATA	DESCRIZIONE	ELABORATO	VERIFICATO	APPROVATO	
		Progettista	Rif. BE: 4236/01			
						
			Comm.	5733/1-001		
			Dis.	PG-D-1008		Scala

SIMBOLOGIA TEMATICA - CARTA DELLA VEGETAZIONE

- | | | | |
|---|---|---|--|
|  | Boschi a frassini, aceri e carpini |  | Pendio terrigeno in frana e corpi di frana attiva |
|  | Boschi di conifere alloctone o fuori dal loro areale |  | Piantagioni di latifoglie |
|  | Boschi e boscaglie a Ulmus minor |  | Praterie aride mediterranee |
|  | Boschi e boscaglie di latifoglie alloctone o fuori dal loro areale |  | Praterie da sfalcio planiziali collinari e montane |
|  | Boschi e boscaglie ripariali di specie alloctone invasive |  | Praterie mesiche temperate e supramediterranee |
|  | Boschi e boscaglie sinantropici |  | Praterie mesofile pascolate |
|  | Boschi ripariali a pioppi |  | Praterie subnitrofile |
|  | Boschi ripariali mediterranei di salici |  | Praterie umide a canne |
|  | Canneti a Phragmites australis e altre elofite |  | Prati antropici |
|  | Canneti mediterranei |  | Prati e cespuglieti ruderali periurbani |
|  | Cave sbancamenti e discariche |  | Querceti mediterranei a cerro |
|  | Centri abitati e infrastrutture viarie e ferroviarie |  | Querceti mediterranei a roverella |
|  | Cespuglieti temperati a latifoglie decidue dei suoli ricchi |  | Querceti temperati a cerro |
|  | Colture estensive |  | Rupi carbonatiche mediterranee |
|  | Corsi di acqua con vegetazione scarsa o assente |  | Rupi silicatiche mediterranee |
|  | Frutteti |  | Saliceti arbustivi ripariali mediterranei |
|  | Ginestreti a Spartium Junceum |  | Siti produttivi commerciali e grandi nodi infrastrutturali |
|  | Greti mediterranei |  | Sponde banchi e letti fluviali fangosi con vegetazione a carattere mediterraneo |
|  | Laghi di acqua dolce con vegetazione scarsa o assente |  | Sponde e fondali di laghi periodicamente sommersi con vegetazione scarsa o assente |
|  | Leccete termo e mesomediterranee | | |
|  | Macchia mediterranea | | |
|  | Oliveti | | |
|  | Orti e sistemi agricoli complessi | | |
|  | Parchi giardini e aree verdi | | |
|  | Pendio in erosione accelerata con copertura vegetale rada o assente | | |