


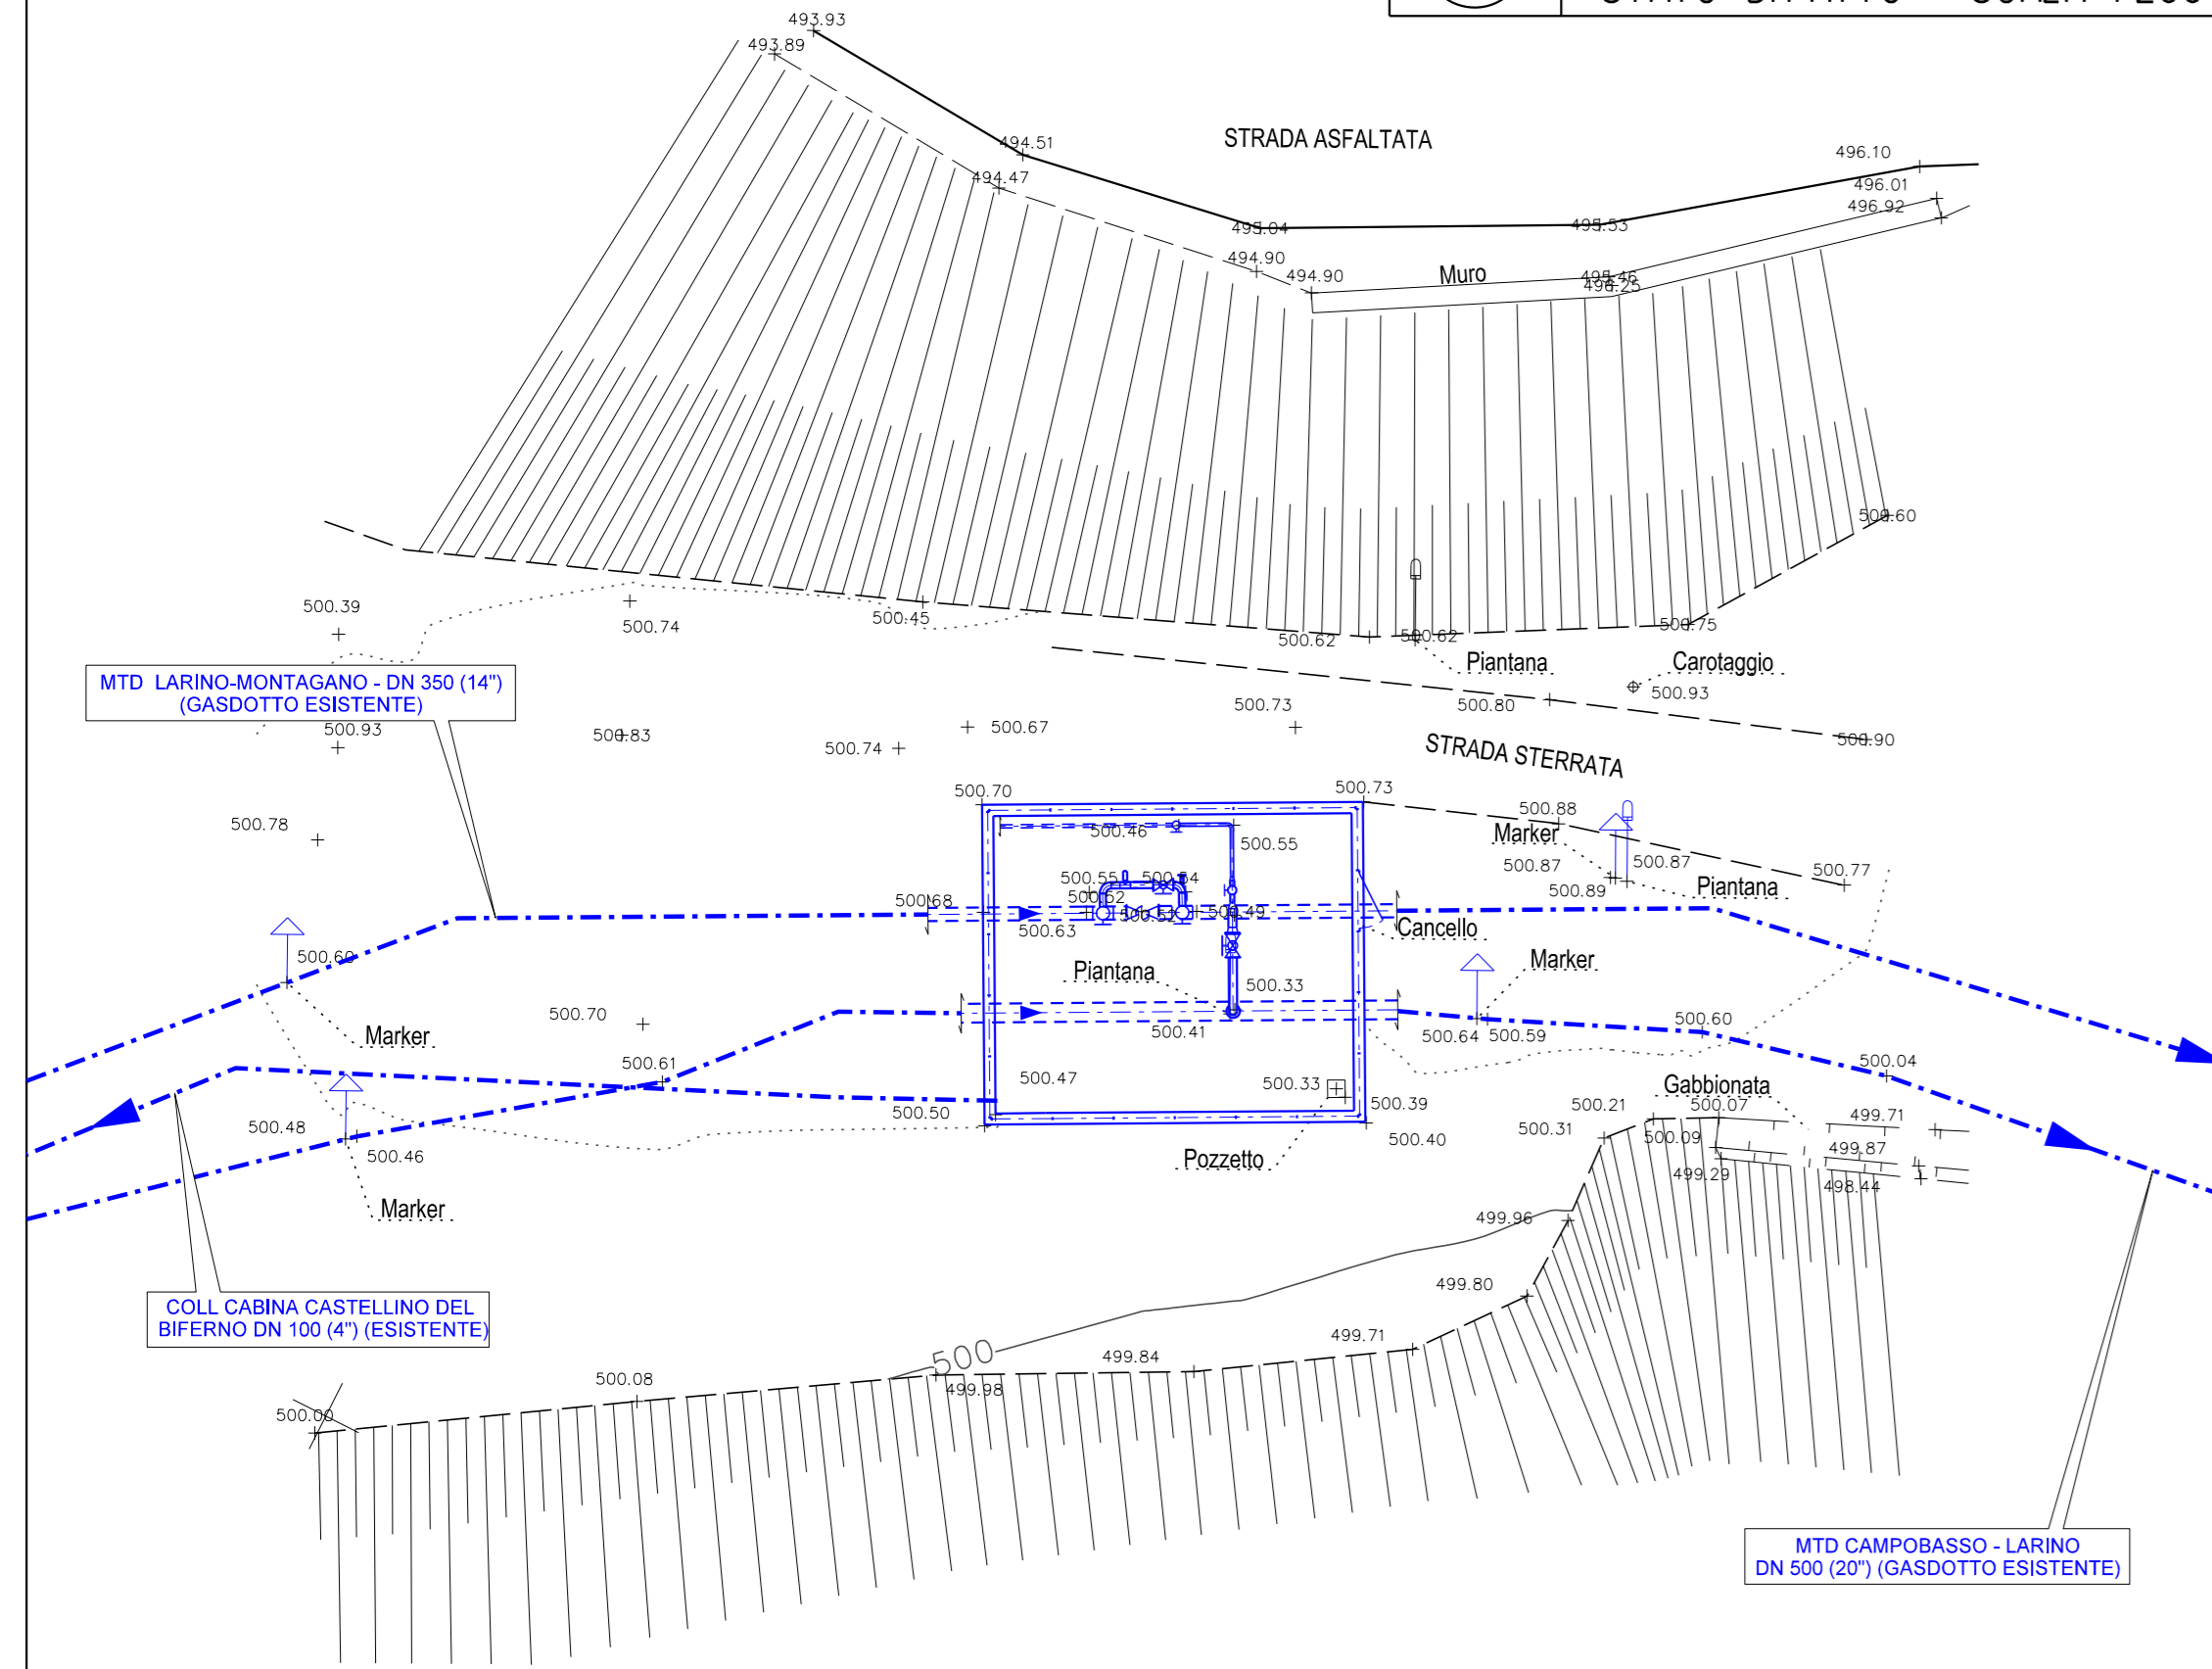

PIANO QUOTATO
STATO DIFATTO - SCALA 1:200




LEGENDA

	GASDOTTO DA DISMETTERE
	GASDOTTI ESISTENTISGI




PIANO QUOTATO
STATO FUTURO - SCALA 1:200

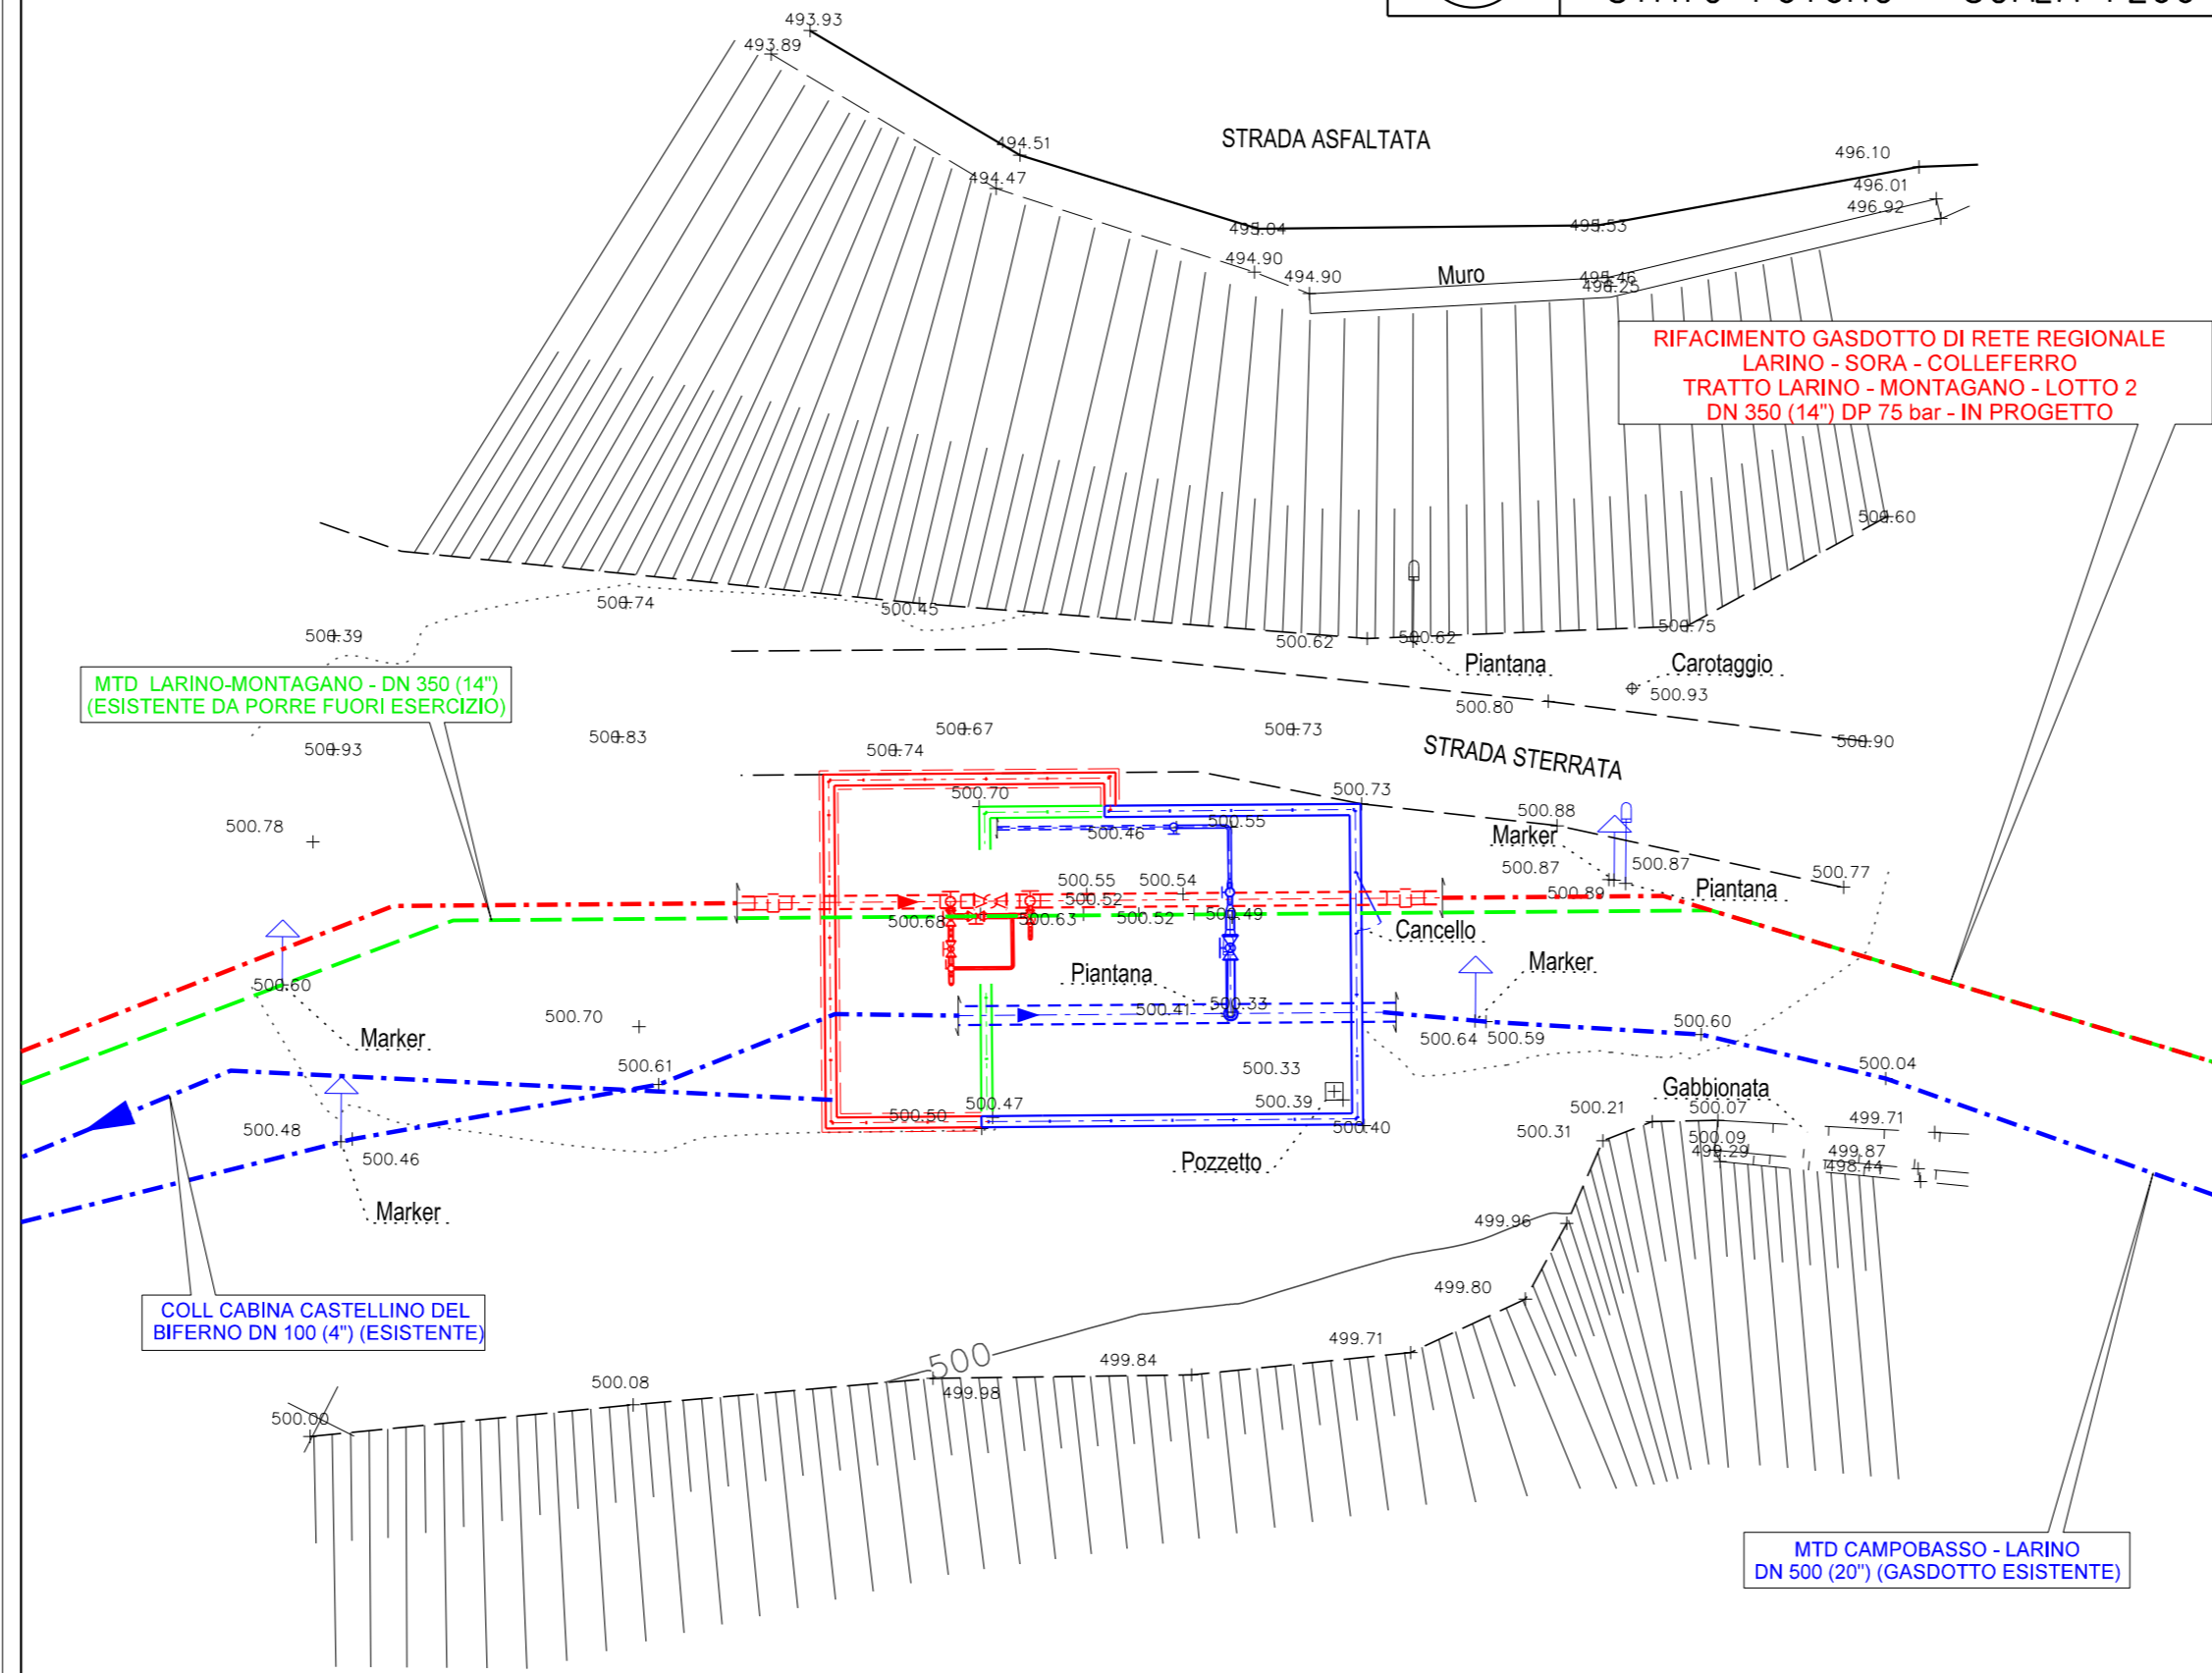


LEGENDA

	GASDOTTO IN PROGETTO
	GASDOTTI ESISTENTISGI
	GASDOTTO DA DISMETTERE

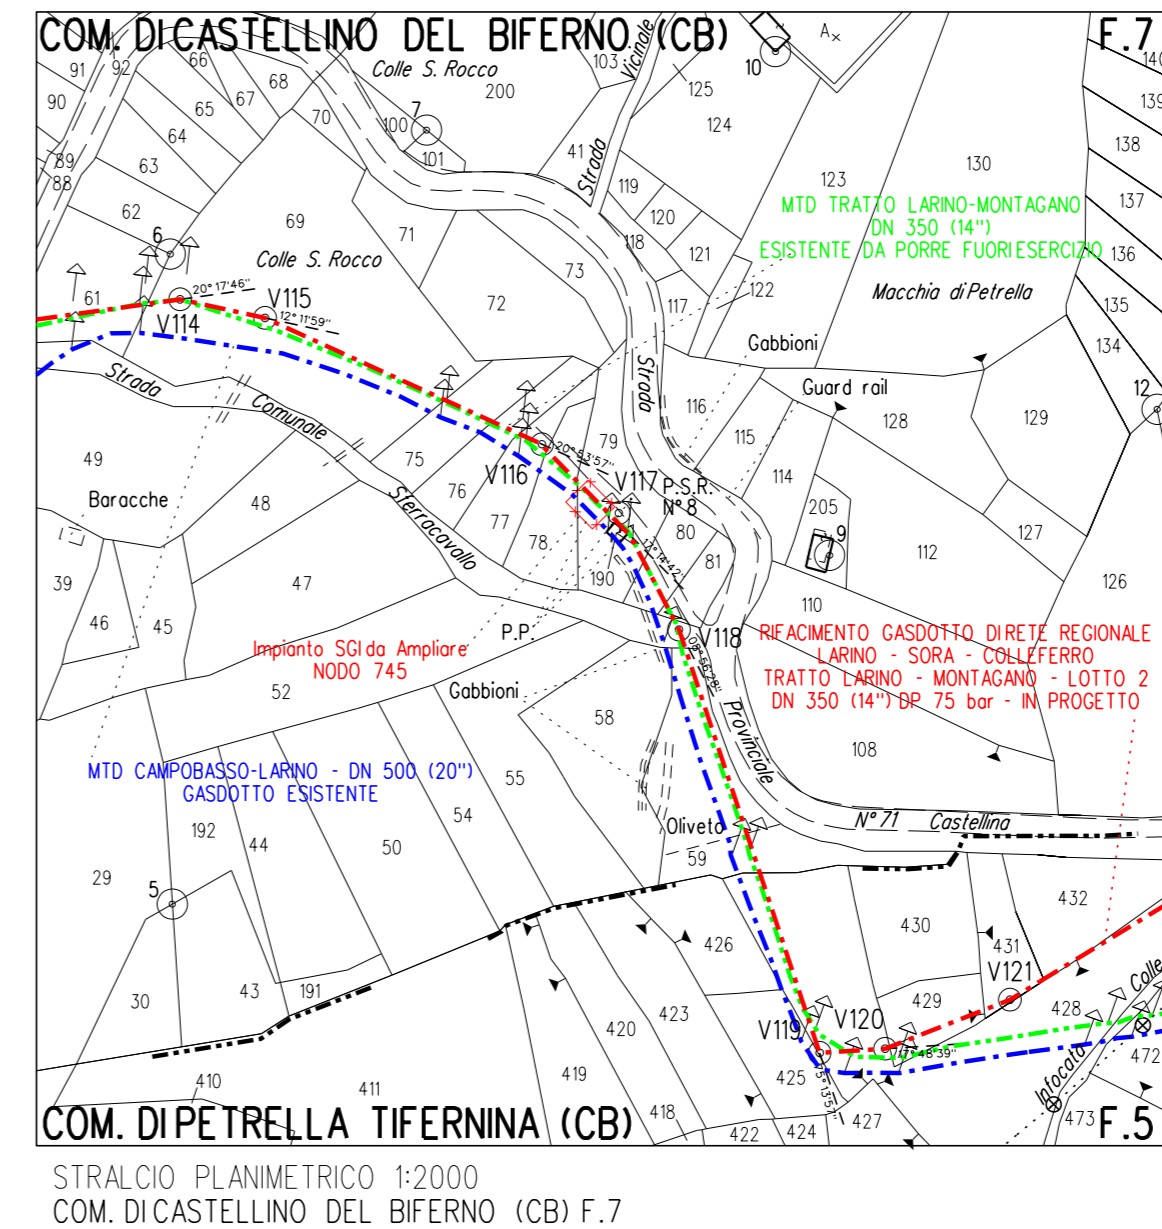

STRALCIO PLANIMETRICO 1:2000
COM. DI CASTELLINO DEL BIFERNO (CB) F.7

DISEGNI DI RIFERIMENTO		N.

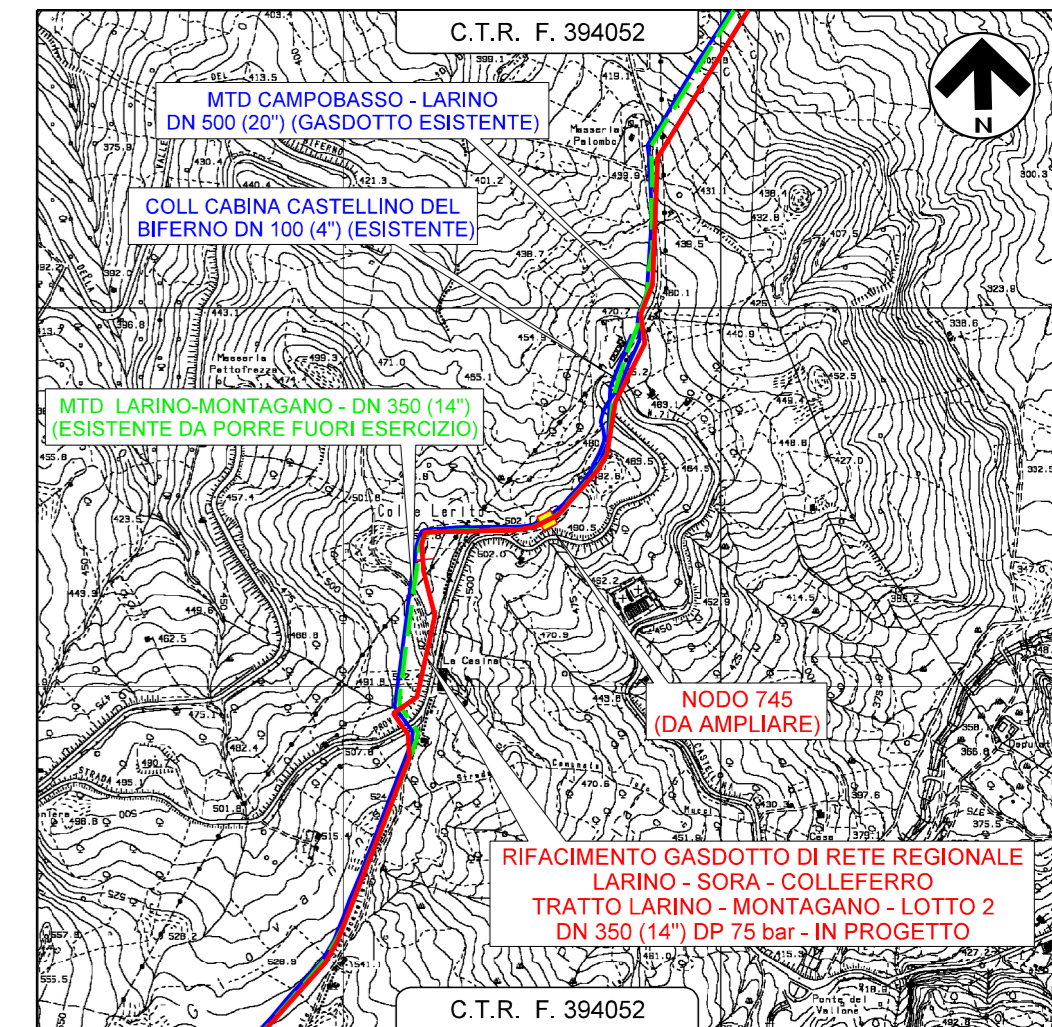

COROGRAFIA 1:10000
CTR F. 394052

0	05/2023	EMISSIONE PER PERMESSI	LUCI	GUALTIERI	BARCI
REV.	DATA	DESCRIZIONE	ELABORATO	VERIFICATO	APPROVATO
		Progettista	Rif. BE: 4236/01		
				COMMESSA	UNITA'
				5733/1	001
		RIFACIMENTO GASDOTTO DI RETE REGIONALE LARINO - SORA - COLLEFERRO TRATTO LARINO - MONTAGANO - LOTTO 2 DN 350 (14") DP 75 bar	DISEGNO	PQ-D-1405	
			REVISIONE	0	
		PIANO QUOTATO: AMPLIAMENTO P.I.D.I. NODO 745 STATO DI FATTO E STATO FUTURO	FG.	1	DI 1
			SCALA	1:200	

Il presente disegno e' di proprieta' aziendale - La Societa' tutelera' i propri diritti a termine di legge.