




SEZIONE TIPO 7
ASSE PRINCIPALE - SEDE ESISTENTE IN RETTIFILLO A RASO

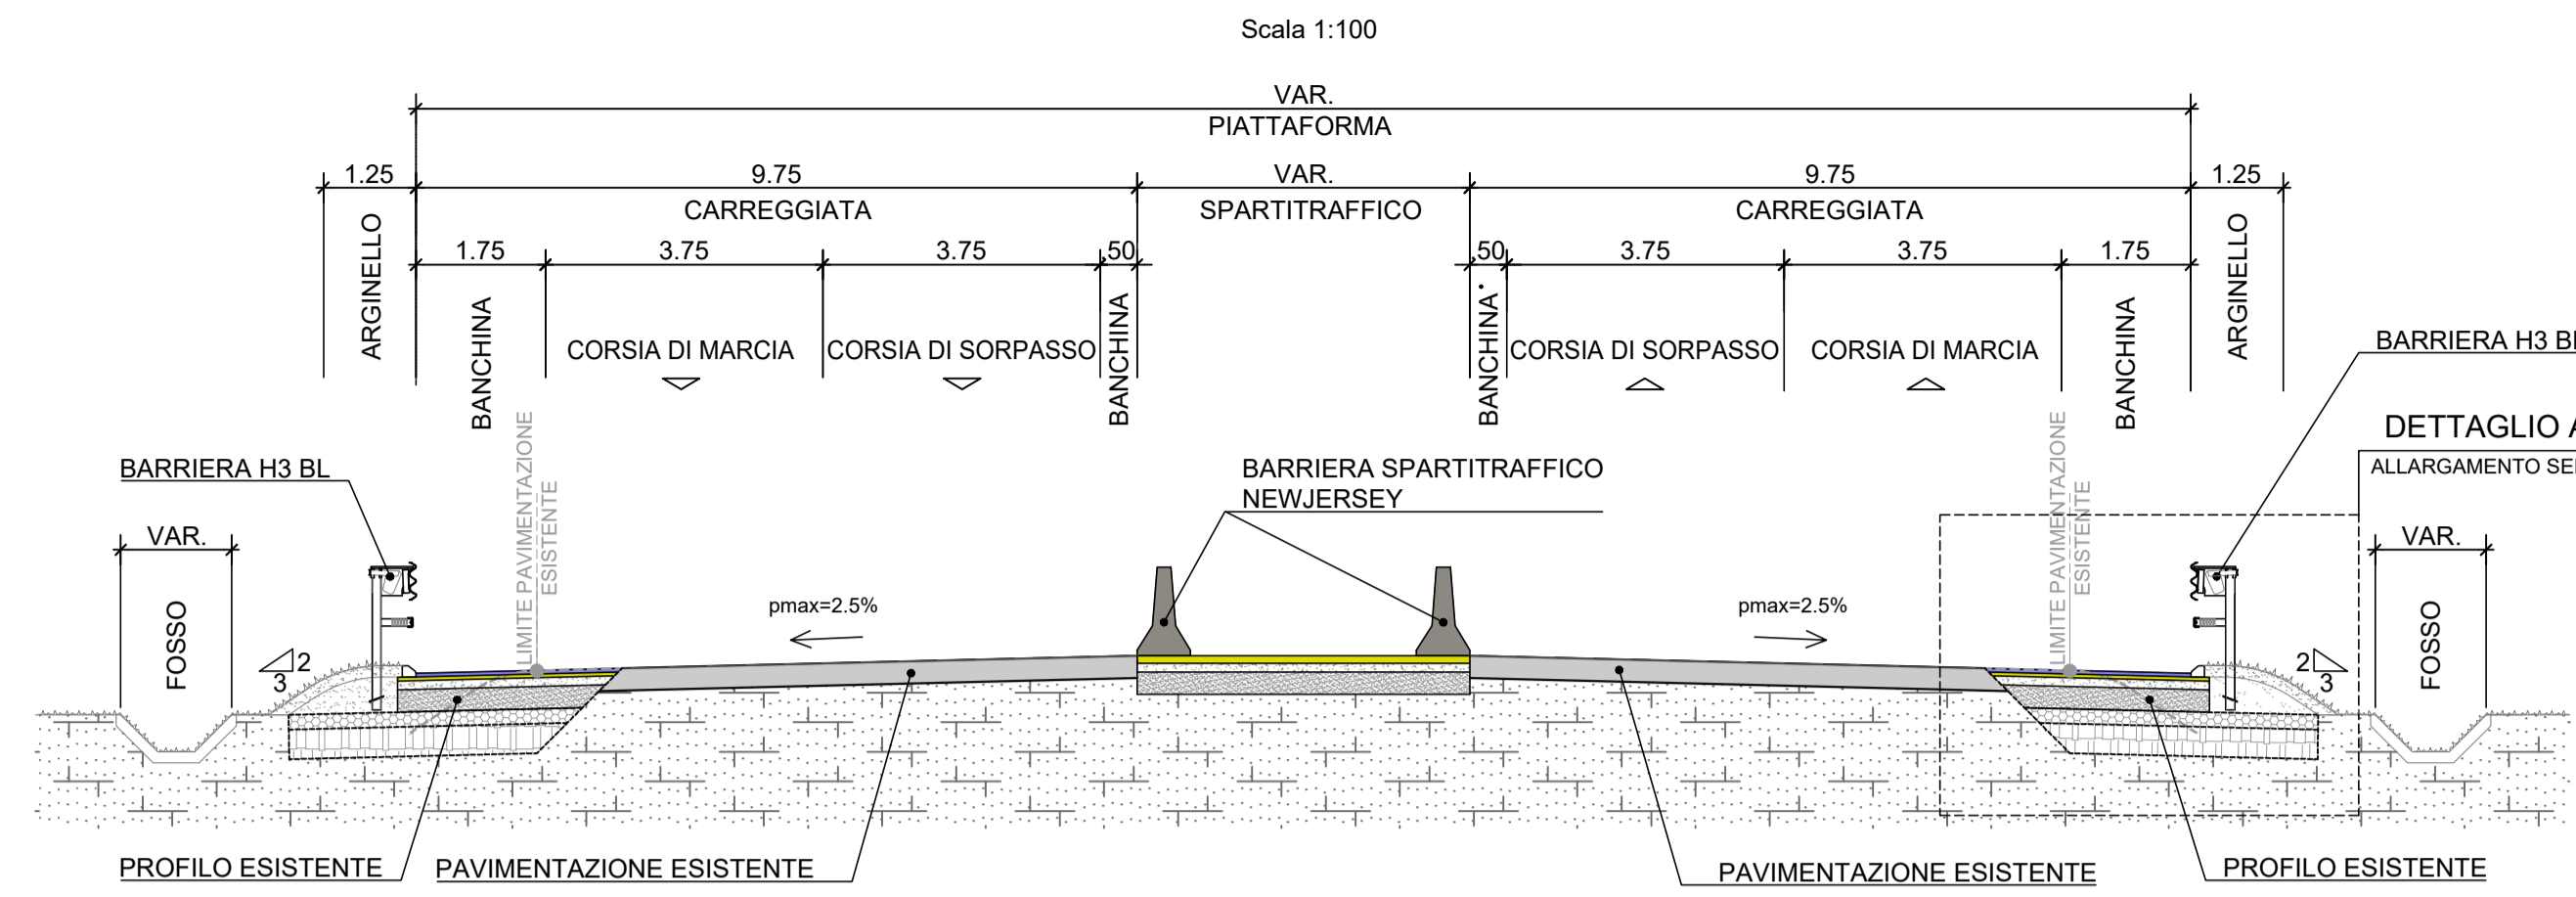


SEZIONE TIPO 8
ASSE PRINCIPALE - SEDE ESISTENTE IN CURVA A RASO NUOVA SEDE

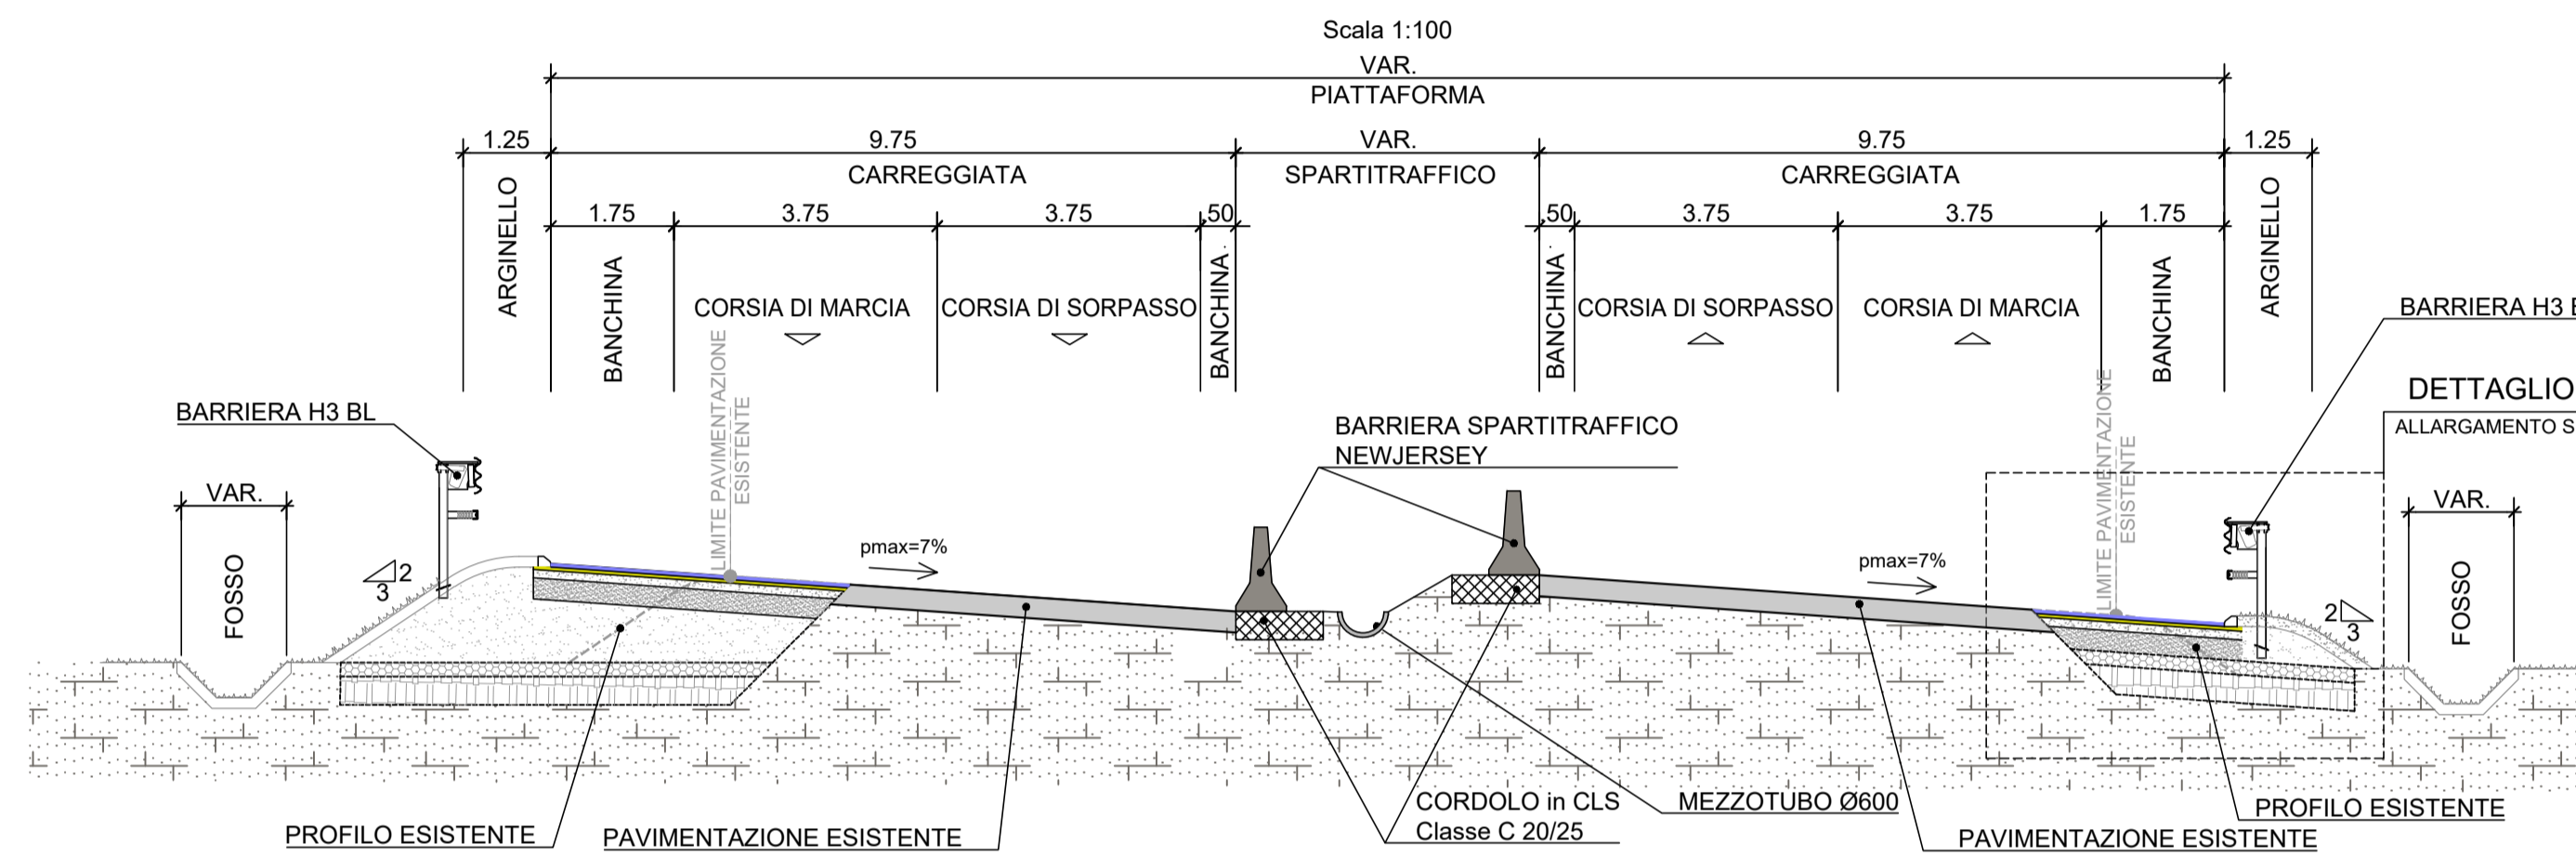



SEZIONE TIPO 9
ASSE PRINCIPALE - SEDE ESISTENTE IN RETTIFILLO IN TRINCEA

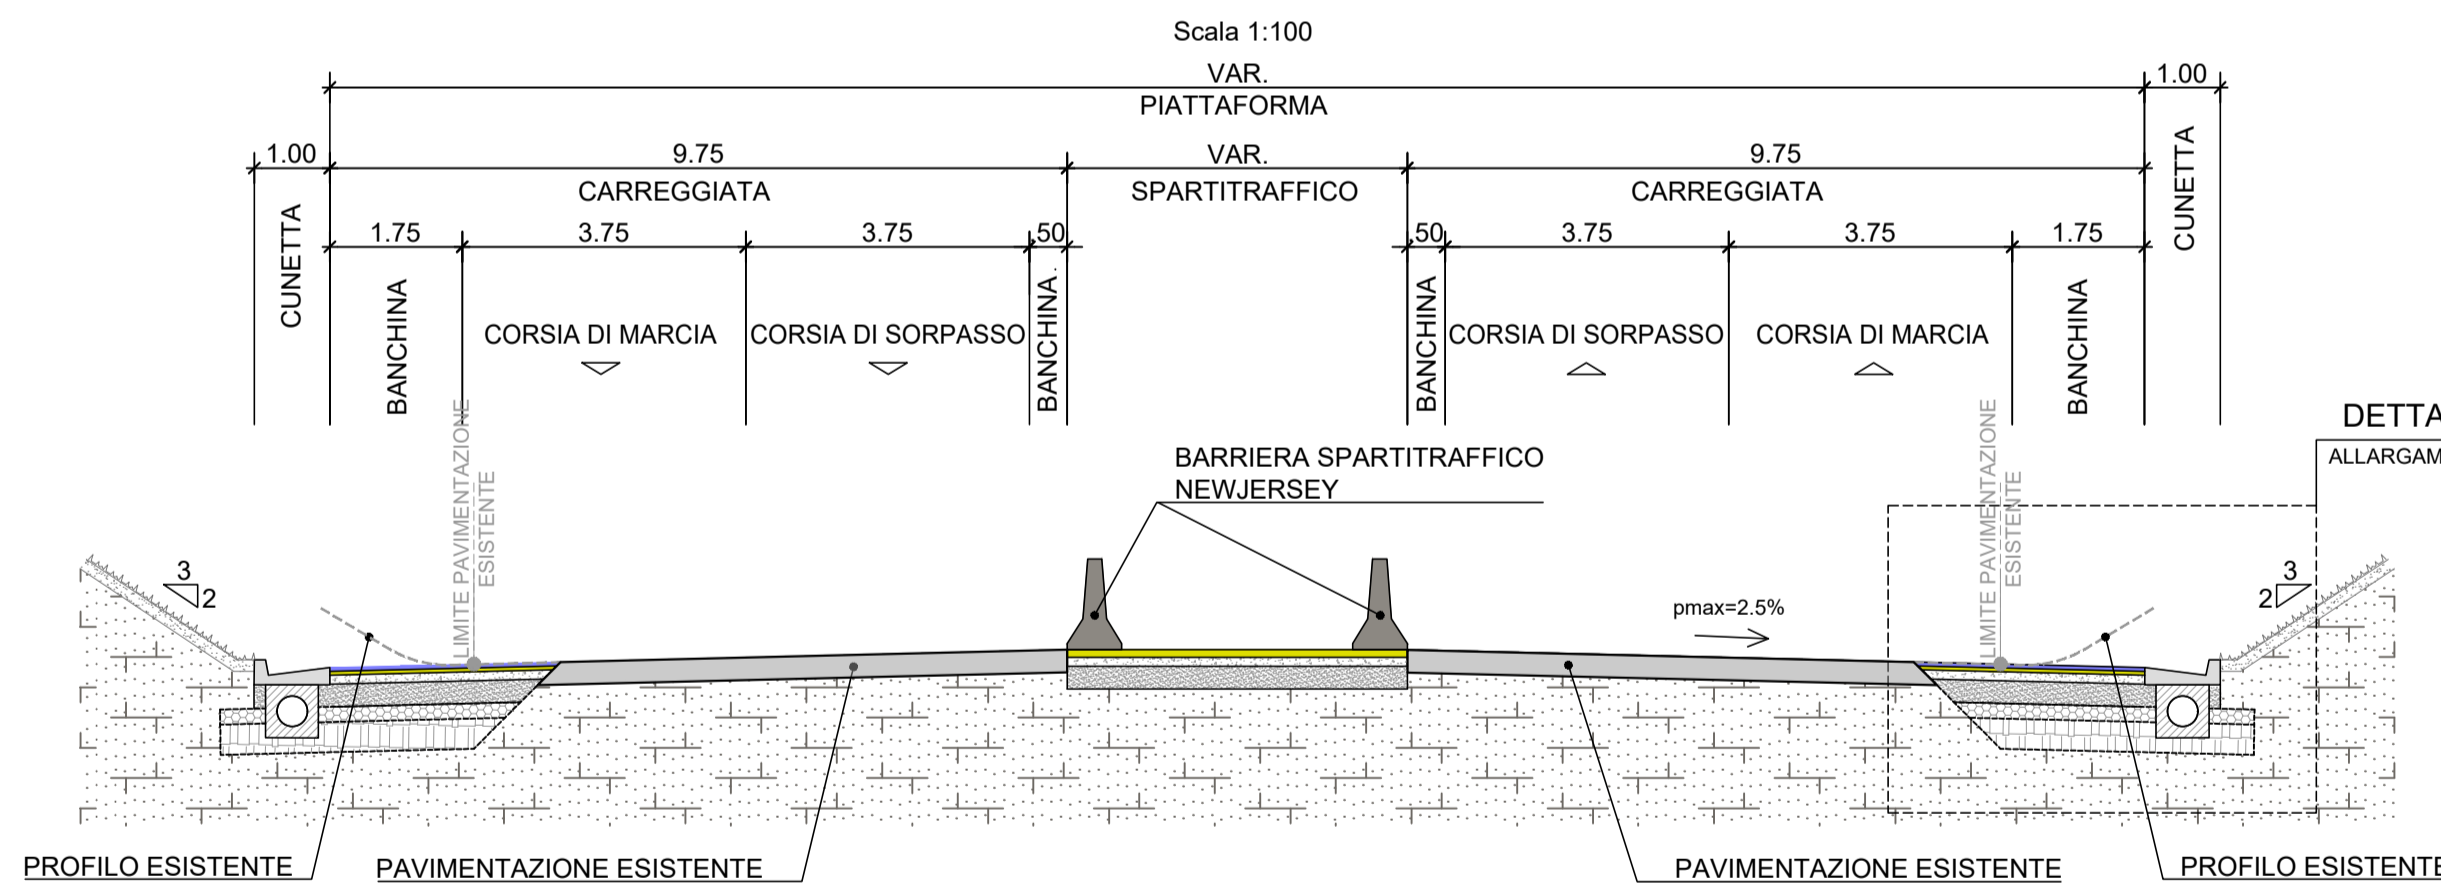


DETAGLIO B
ALLARGAMENTO SEDE IN TRINCEA

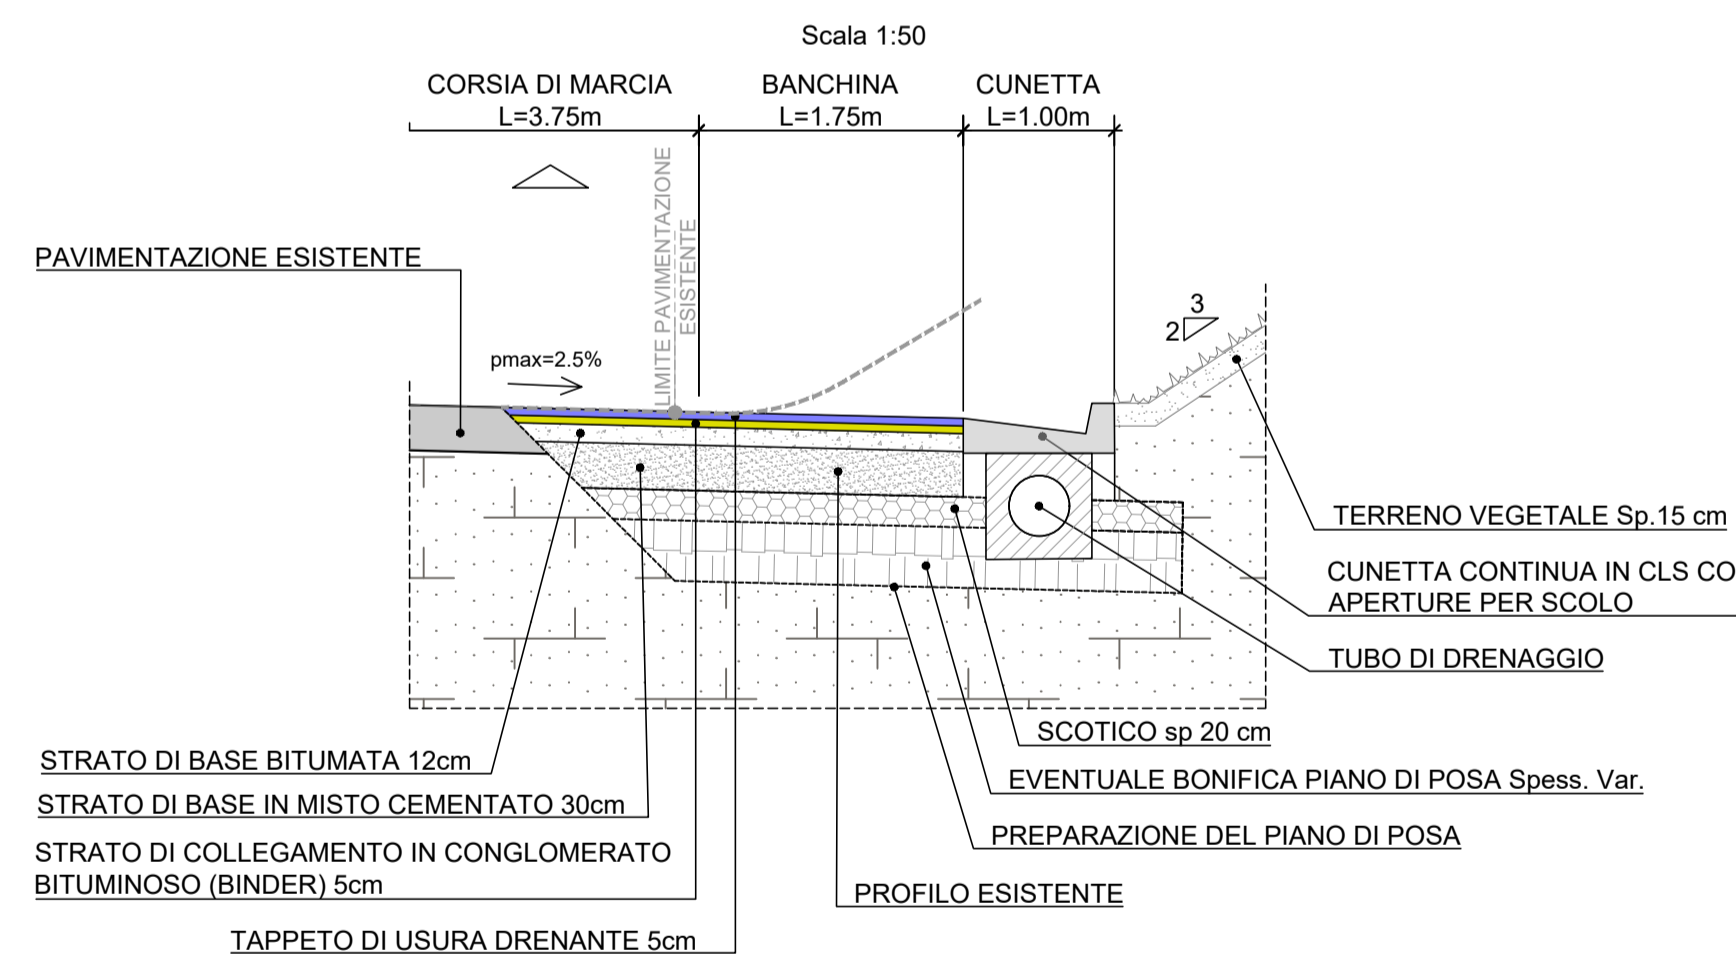

SEZIONE TIPO 10
ASSE PRINCIPALE - SEDE ESISTENTE IN RETTIFILLO A RASO CON SINGOLO RAMO IN AFFIANCAMENTO

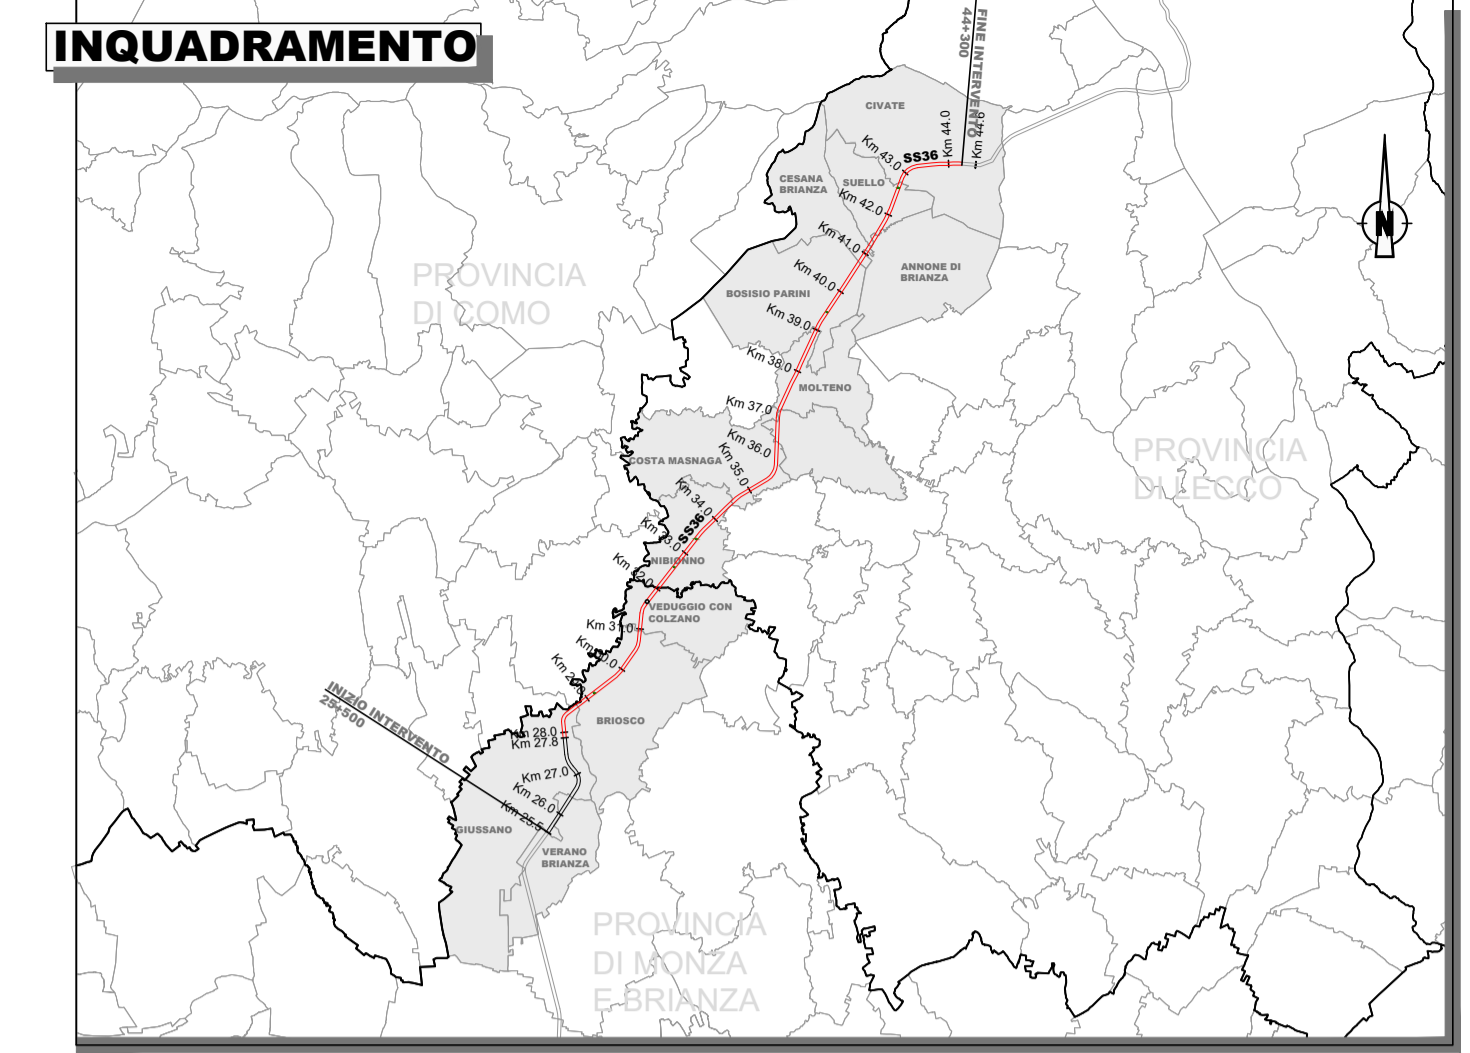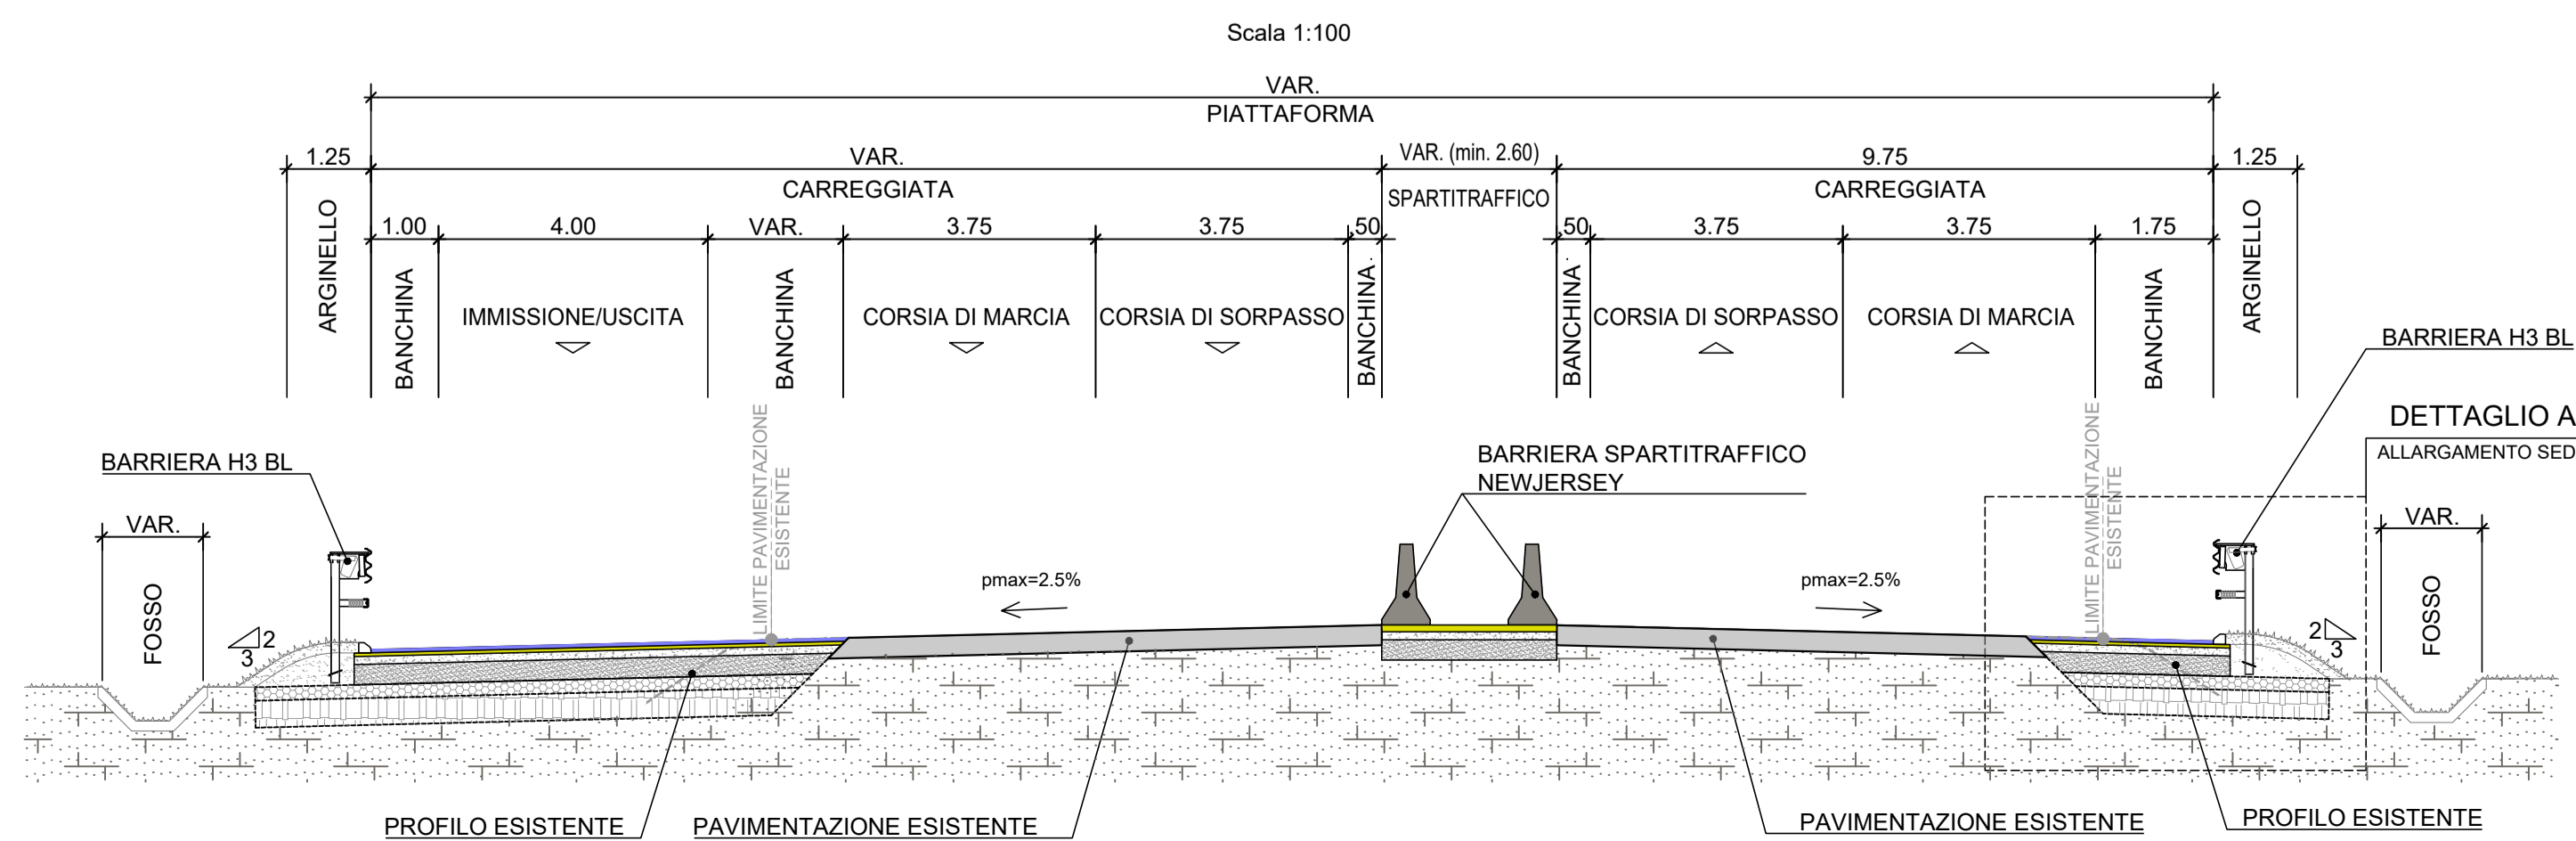

DETAGLIO A
ALLARGAMENTO SEDE A RASO

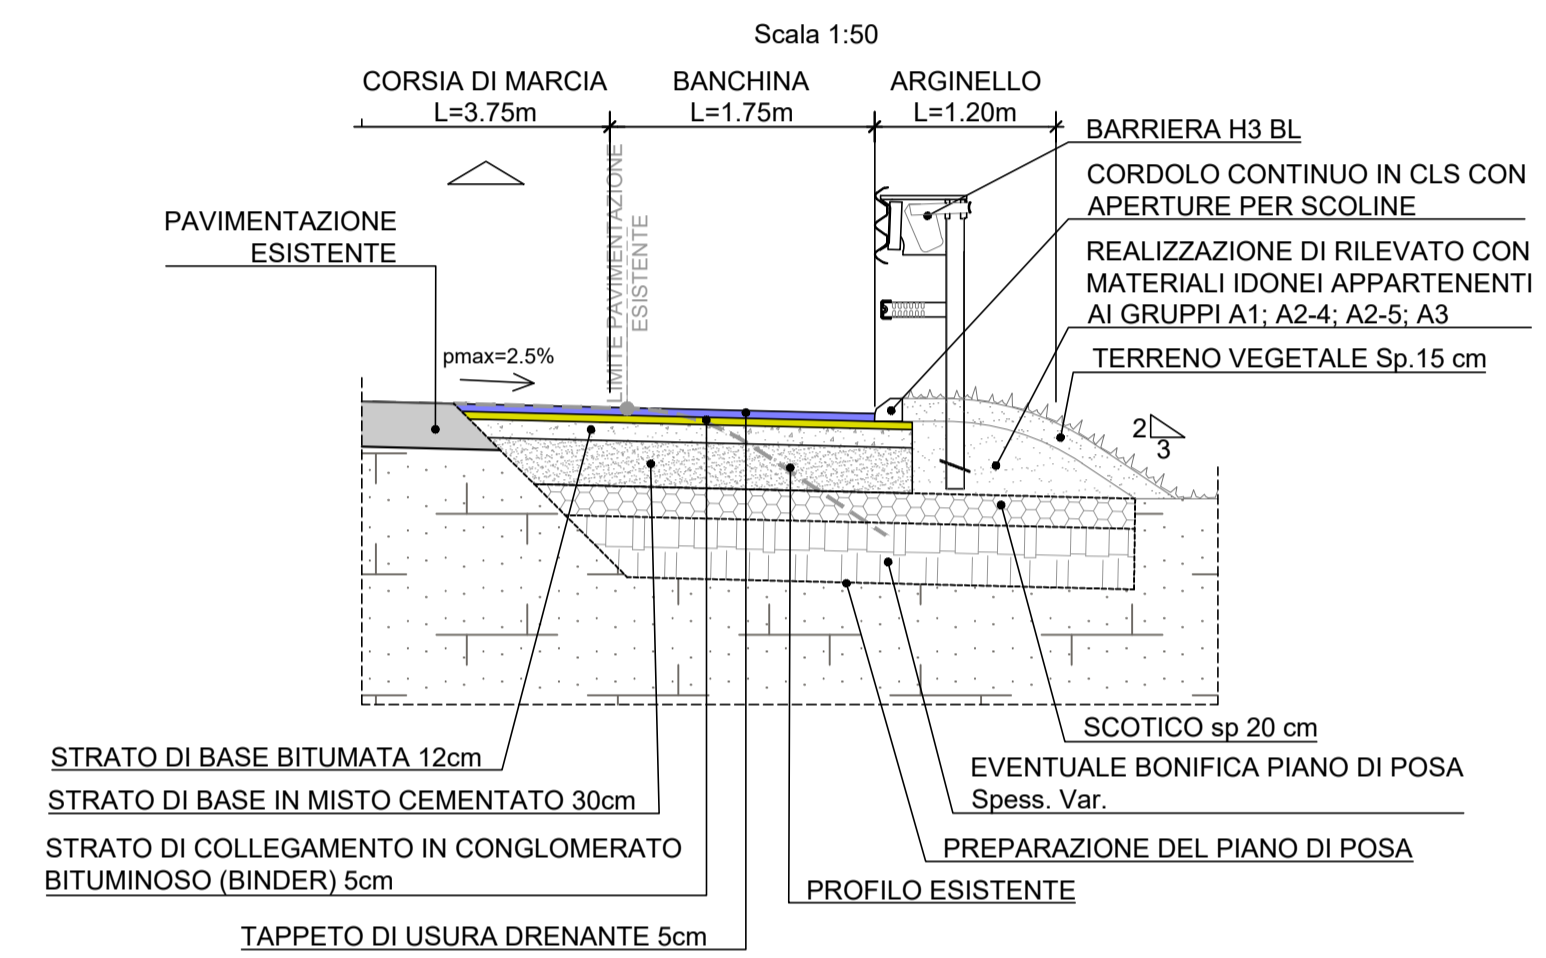

anas
GRUPPO FS ITALIANE

ANAS Struttura Territoriale Lombardia

Lavori per il miglioramento delle condizioni di sicurezza della S.S. n° 36 dal Km 27+800 al Km 44+300, tratta Giussano-Civate lungo la Strada Statale n° 36 "del Lago di Como e dello Spluga"

PROGETTO DEFINITIVO		COD. SIL. NOMSMI000688
PROGETTISTA		
PINI SMART ENGINEERING		
I PROGETTISTI: Ing. Andrea Polli Ordine degli Ingegneri Roma N°19540		
IL RESPONSABILE DEL S.I.A.: Ing. Andrea Polli Ordine degli Ingegneri Roma N°19540		
IL GEOLOGO: Dott. Geol. Lorenzo Verzani Ordine dei Geologi della Lombardia N°1234		
IL COORDINATORE PER LA SICUREZZA IN FASE DI PROGETTAZIONE: Ing. Marco Menguzzar Ordine degli Ingegneri della provincia di Trento N°1483		
VISTO: IL RESPONSABILE DEL PROCEDIMENTO: Ing. Pietro Gualandì IL DIRETTORE DELL'ESECUZIONE DEL CONTRATTO: Ing. Emanuele Fiorenza		
PROTOCOLLO	DATA	Aprile 2022

PROGETTO STRADALE ASSE PRINCIPALE - BANCHINA LATERALE Sezioni Tipologiche					
CODICE PROGETTO	LIV. PROG.	N. PROG.	NOME FILE	REVISIONE	SCALA:
P00PS00TRAST01	D	2101	P00PS00TRAST01_B	B	1:100
PROGETTO	LIV. PROG.	N. PROG.	CODICE ELAB.		
			P00PS00TRAST01		
B	Revisione per istruttoria revisione ANAS	Aprile 2023	M. Schiavo	M. Del Fedele	A. Polli
A	Emissione Progetto Definitivo	08/04/2022	M. Schiavo	E. Trussani	F. Bontemp
REV.	DESCRIZIONE	DATA	REDATTO	VERIFICATO	APPROVATO