




SEZIONE TIPO 11
ASSE PRINCIPALE - SEDE ESISTENTE IN CURVA A RASO CON SINGOLO RAMO IN AFFIANCAMENTO

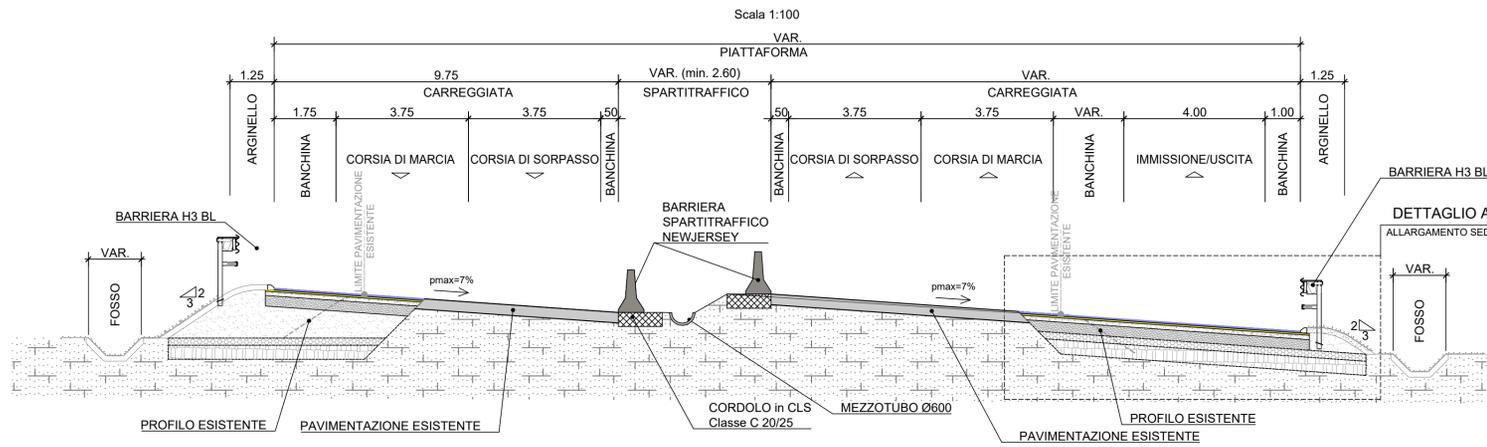



SEZIONE TIPO 12
ASSE PRINCIPALE - SEDE ESISTENTE IN RETTIFILLO A RASO CON RAMI IN AFFIANCAMENTO

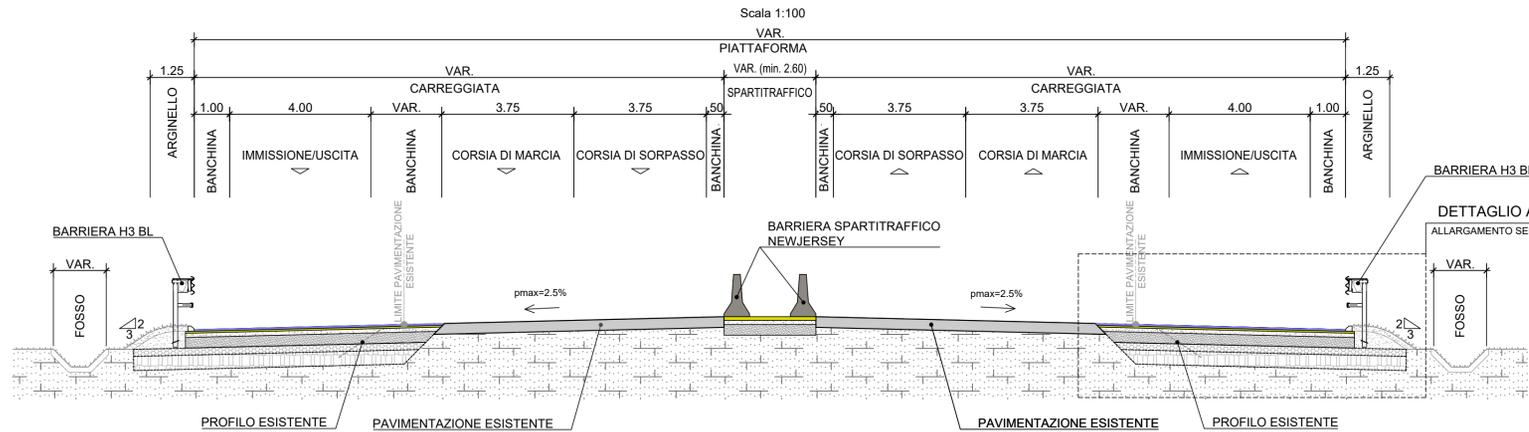


SEZIONE TIPO 14
ASSE PRINCIPALE IN RETTIFILLO A RASO CON STRADA DI SERVIZIO ESISTENTE

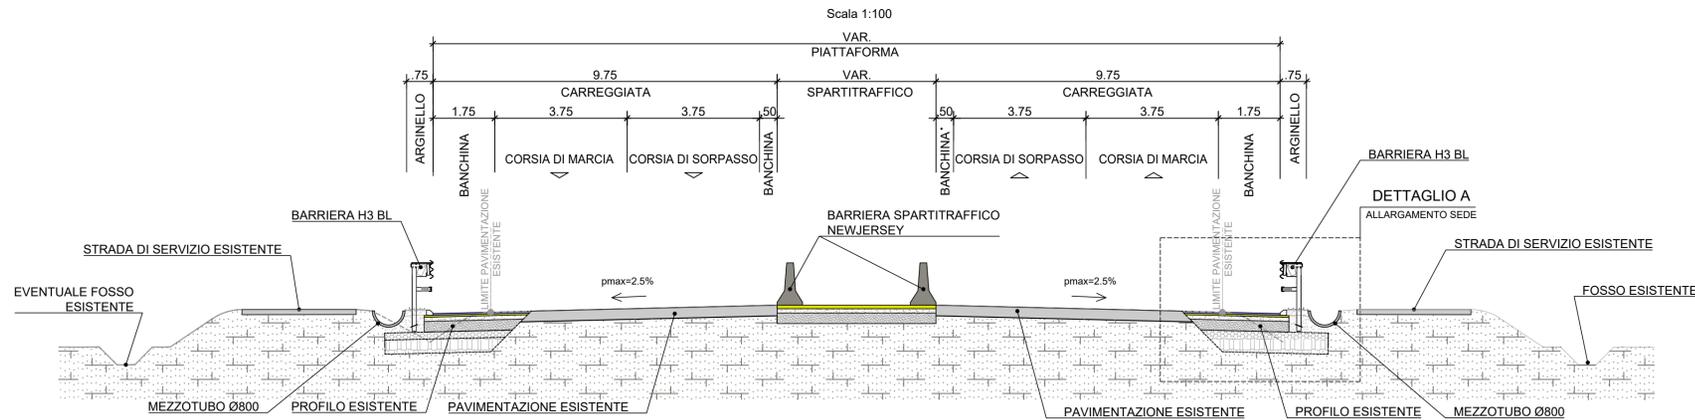

SEZIONE TIPO 15
ASSE PRINCIPALE - SEDE ESISTENTE IN RETTIFILLO CON NUOVA STRADA DI SERVIZIO

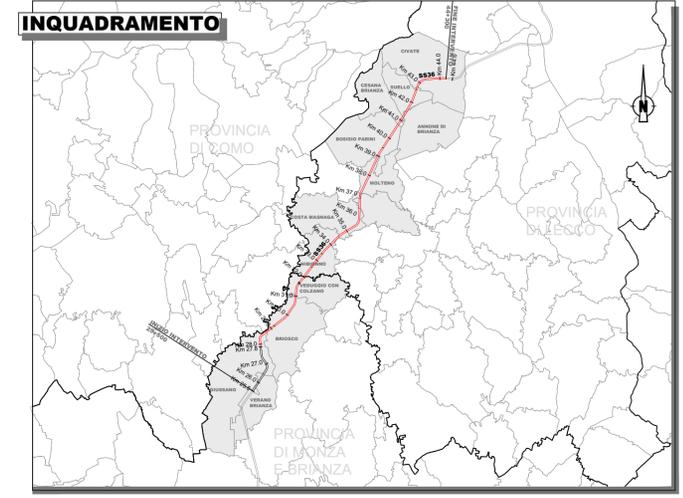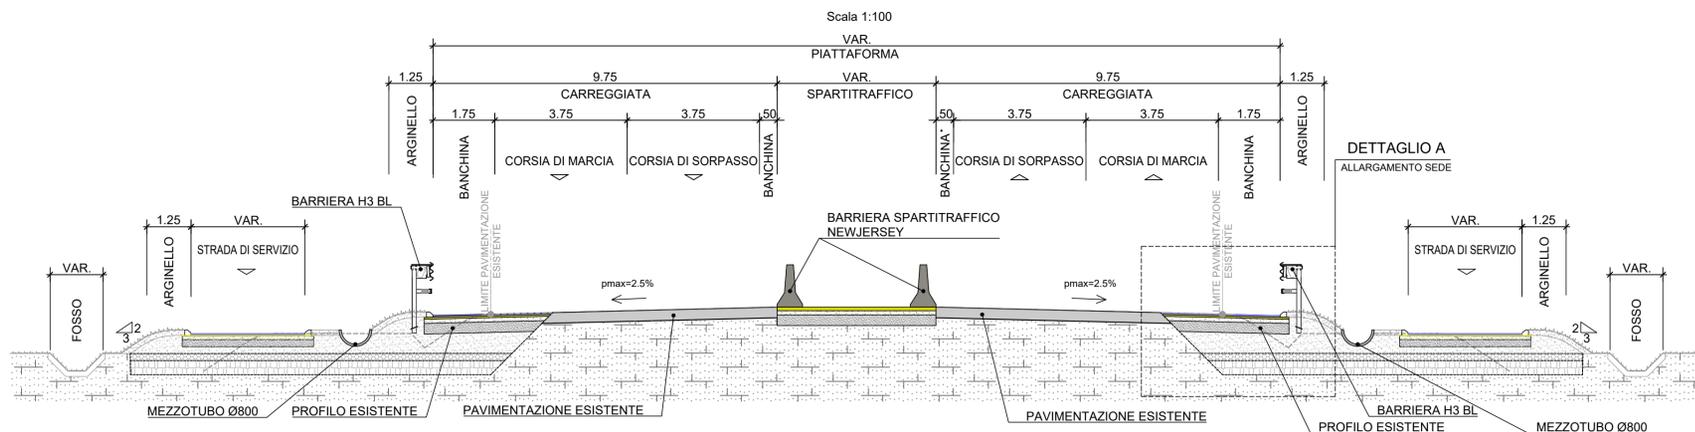

DETTAGLIO A
ALLARGAMENTO SEDE A RASO

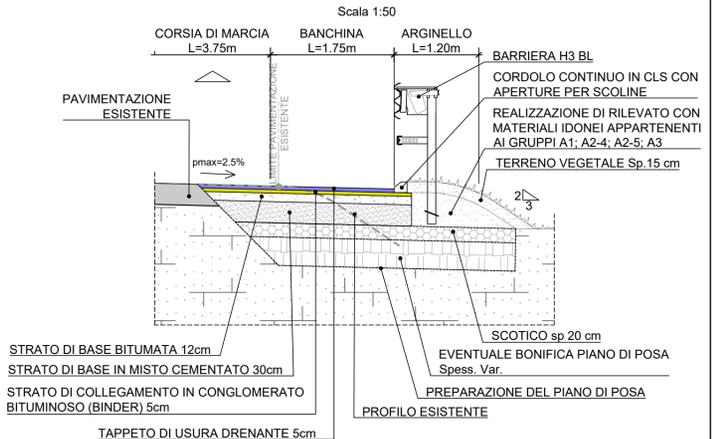

anas GRUPPO FS ITALIANE **ANAS Struttura Territoriale Lombardia**

Lavori per il miglioramento delle condizioni di sicurezza della S.S. n° 36 dal Km 27+800 al Km 44+300, tratta Giussano-Civate lungo la Strada Statale n° 36 "del Lago di Como e dello Spluga"

PROGETTO DEFINITIVO		COD. SIL. NOMSMI00698
PROGETTISTA		
PINI SMART ENGINEERING		
I PROGETTISTI: Ing. Andrea Polli Ordine degli Ingegneri Roma NA19540		
IL RESPONSABILE DEL S.I.A.: Ing. Andrea Polli Ordine degli Ingegneri Roma NA19540		
IL GEOLOGO: Dott. Geol. Lorenzo Verzani Ordine dei Geologi della Lombardia N°1234		
IL COORDINATORE PER LA SICUREZZA IN FASE DI PROGETTAZIONE: Ing. Marco Menguzzar Ordine degli Ingegneri della provincia di Trento N°1483		
VISTO: IL RESPONSABILE DEL PROCEDIMENTO: Ing. Pietro Gualandì IL DIRETTORE DELL'ESECUZIONE DEL CONTRATTO: Ing. Emanuele Fiorenza		
PROTOCOLLO	DATA	Aprile 2022

PROGETTO STRADALE ASSE PRINCIPALE - BANCHINA LATERALE Sezioni Tipologiche			
CODICE PROGETTO	NOME FILE	REVISIONE	SCALA:
PROGETTO LIV. PROG. N. PROG.	P00PS00TRAST02_B		
CODICE ELAB.	P00PS00TRAST02	B	1:100
REV.	DESCRIZIONE	DATA	REDDATTO VERIFICATO APPROVATO
B	Revisione per istruttoria revisione ANAS	Aprile 2023	M. Schiavo M. Del Fedele A. Polli
A	Emissione Progetto Definitivo	08/04/2022	M. Schiavo E. Trussardi F. Bontempì