

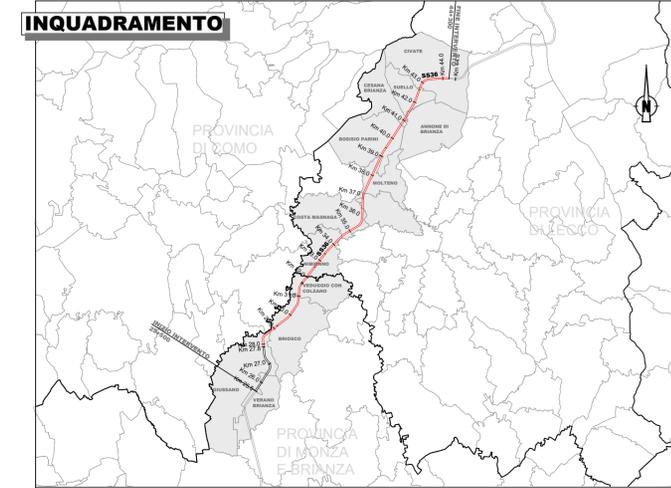



SEZIONE TIPO 23
ASSE PRINCIPALE - IN RETTIFILO IN CORRISPONDENZA PONTE FS - COSTA MASNAGA SUD

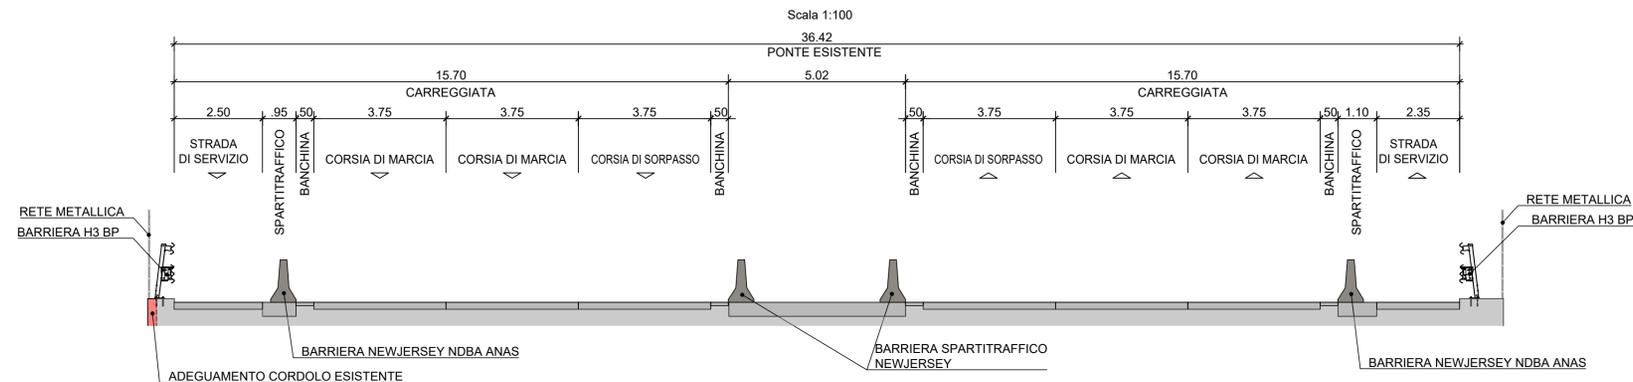


SEZIONE TIPO 24
ASSE PRINCIPALE - IN RETTIFILO IN CORRISPONDENZA PONTE VIA CADORNA (COSTA MASNAGA EST)

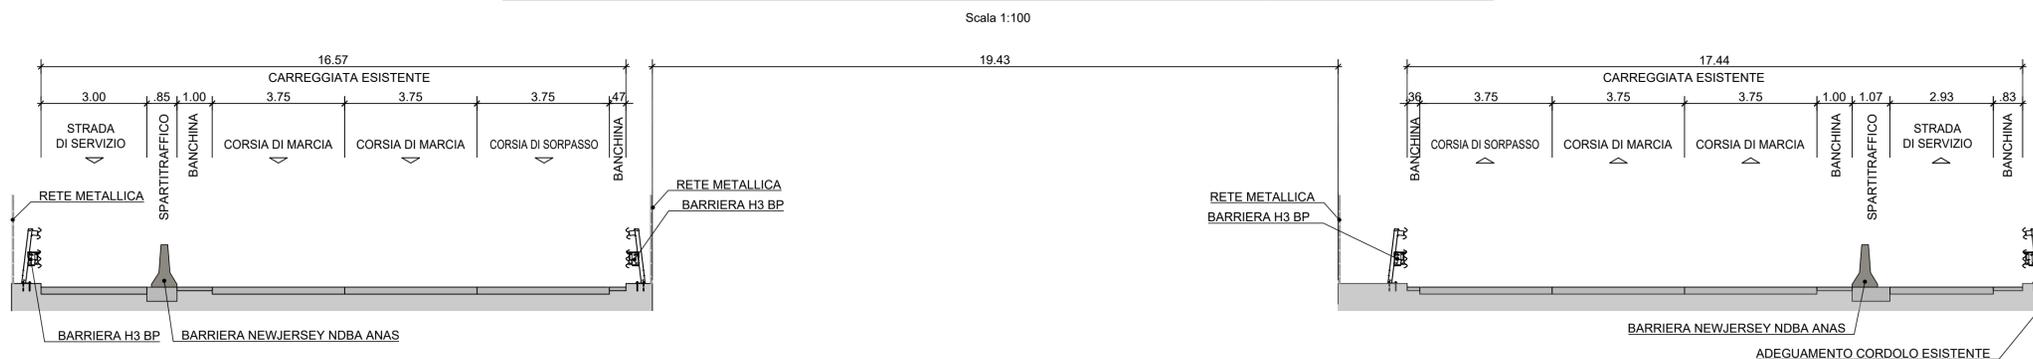

SEZIONE TIPO 25
ASSE PRINCIPALE - IN RETTIFILO IN CORRISPONDENZA PONTE FS - COSTA MASNAGA SUD

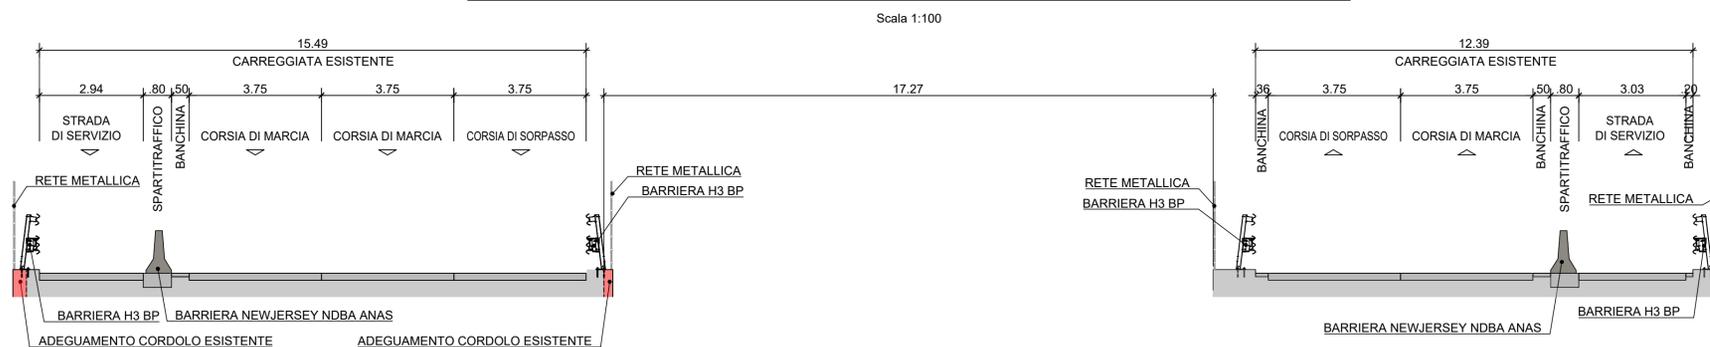

SEZIONE TIPO 26
ASSE PRINCIPALE - IN RETTIFILO IN CORRISPONDENZA PONTE VIA VENETO (GARBAGNATE MONASTERO)

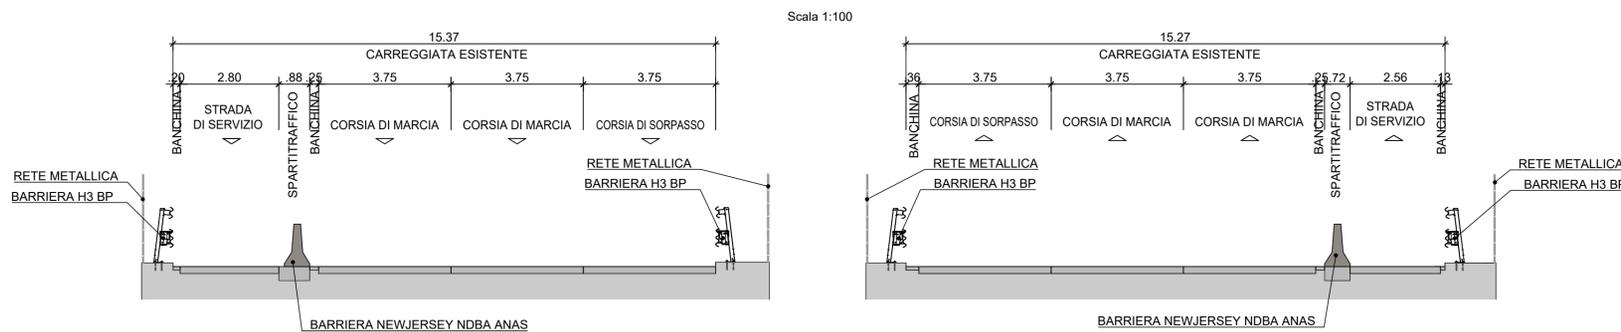

Lavori per il miglioramento delle condizioni di sicurezza della S.S. n° 36 dal Km 27+800 al Km 44+300, tratta Giussano-Civate lungo la Strada Statale n° 36 "del Lago di Como e dello Spluga"

PROGETTO DEFINITIVO COD. SIL. NOMSMI00688



PROGETTISTI:
Ing. Andrea Polli
Ordine degli Ingegneri Roma NA19540

IL RESPONSABILE DEL S.I.A.:
Ing. Andrea Polli
Ordine degli Ingegneri Roma NA19540

IL GEOLOGO:
Dott. Geol. Lorenzo Verzani
Ordine dei Geologi della Lombardia N°1234

IL COORDINATORE PER LA SICUREZZA IN FASE DI PROGETTAZIONE:
Ing. Marco Menguzzar
Ordine degli Ingegneri della provincia di Trento N°1483

VISTO:
IL RESPONSABILE DEL PROCEDIMENTO: Ing. Pietro Gualandì
IL DIRETTORE DELL'ESECUZIONE DEL CONTRATTO: Ing. Emanuele Fiorenza

PROTOCOLLO: DATA: Aprile 2022

PROGETTO STRADALE
ASSE PRINCIPALE - BANCHINA LATERALE
Sezioni Tipologiche

CODICE PROGETTO	NOME FILE	REVISIONE	SCALA:
PROGETTO LIV. PROG. N. PROG.	P00PS00TRAST04_B		
-MSMI06 D 2101	CODICE ELAB. P00PS00TRAST04	B	1:100

REV.	DESCRIZIONE	DATA	REDATTO	VERIFICATO	APPROVATO
B	Revisione per istruttorie revisione ANAS	Aprile 2023	M. Schiavo	M. Del Fedele	A. Polli
A	Emissione Progetto Definitivo	08/04/2022	M. Schiavo	E. Trussardi	F. Bontemp