



SEZIONE TIPO 27
ASSE PRINCIPALE - IN RETTIFILLO IN CORRISPONDENZA PONTE SVINCOLO MOLTEÑO-GARBAGNATE

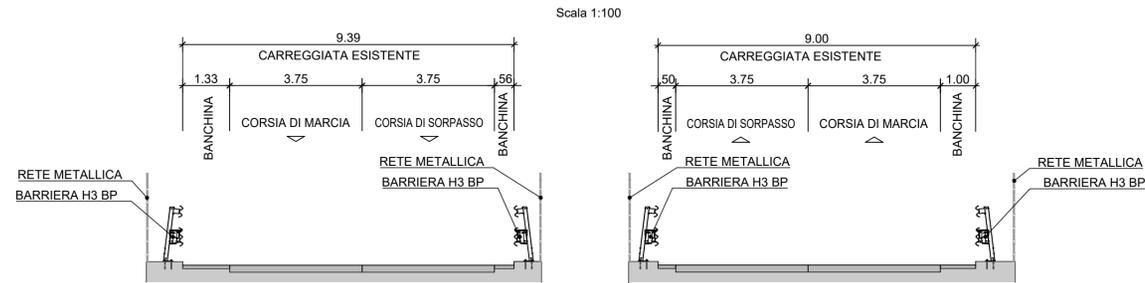


SEZIONE TIPO 28
ASSE PRINCIPALE - IN RETTIFILLO IN CORRISPONDENZA PONTE FS MOLTEÑO NORD

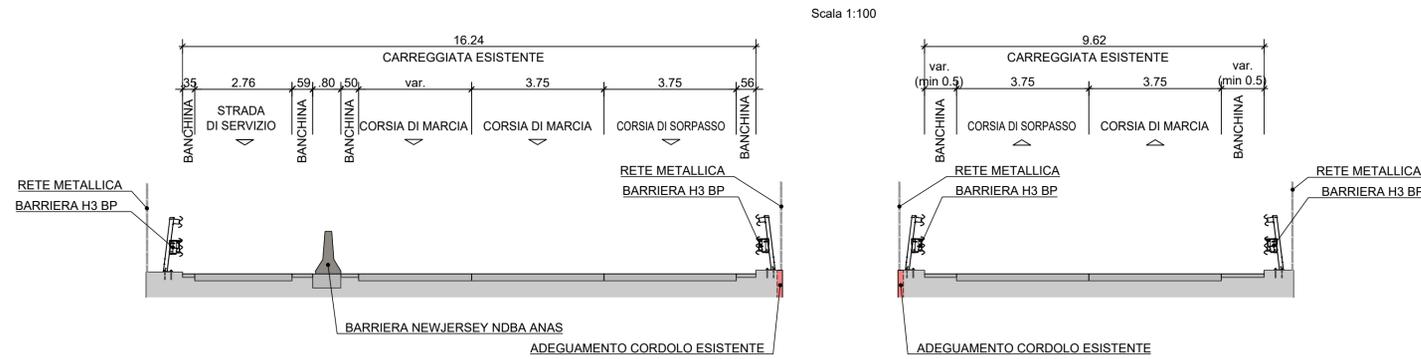



SEZIONE TIPO 29
ASSE PRINCIPALE - IN RETTIFILLO IN CORRISPONDENZA PONTE VIAE CONSOLINI (MOLTEÑO NORD)



SEZIONE TIPO 30
ASSE PRINCIPALE - IN RETTIFILLO IN CORRISPONDENZA SOVRAPASSO 19

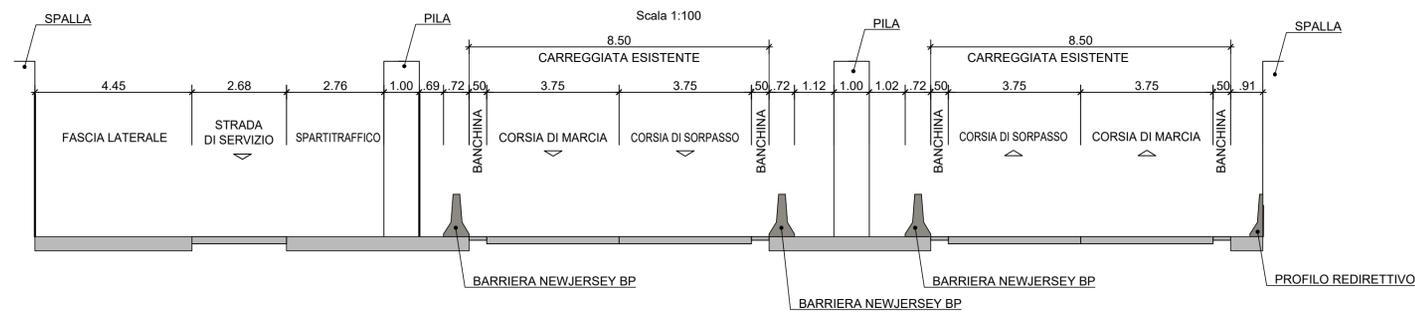

SEZIONE TIPO 31
ASSE PRINCIPALE - IN RETTIFILLO IN CORRISPONDENZA CIVIATE - ZONA PISTA CICLABILE

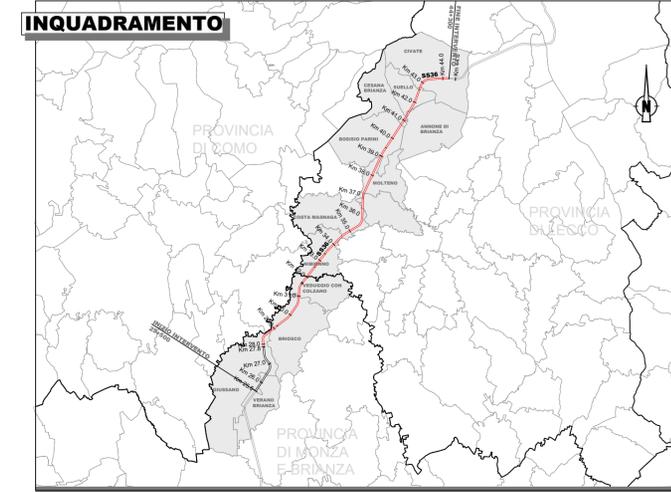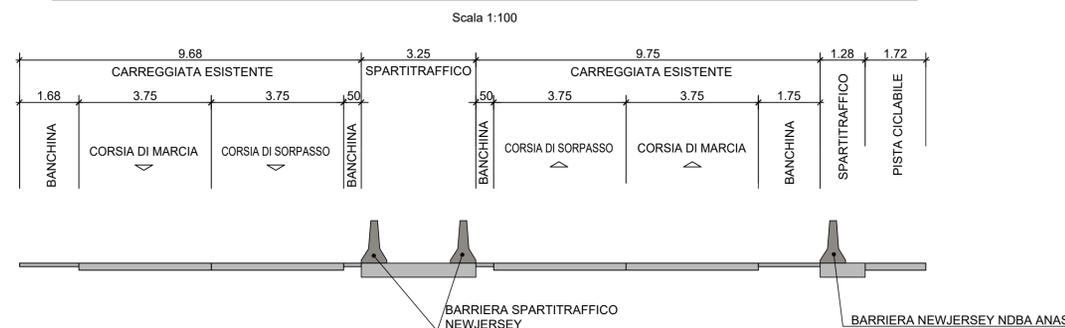

Lavori per il miglioramento delle condizioni di sicurezza della S.S. n° 36 dal Km 27+800 al Km 44+300, tratta Giussano-Civate lungo la Strada Statale n° 36 "del Lago di Como e dello Spluga"

PROGETTO DEFINITIVO		COD. SIL. NOMSM00668
PROGETTISTA		
PINI SMART ENGINEERING		
I PROGETTISTI: Ing. Andrea Polli Ordine degli Ingegneri Roma N°19540		
IL RESPONSABILE DEL S.I.A.: Ing. Andrea Polli Ordine degli Ingegneri Roma N°19540		
IL GEOLOGO: Dott. Geol. Lorenzo Verzani Ordine dei Geologi della Lombardia N°1234		
IL COORDINATORE PER LA SICUREZZA IN FASE DI PROGETTAZIONE Ing. Marco Menguzzar Ordine degli Ingegneri della provincia di Trento N°1483		
VISTO: IL RESPONSABILE DEL PROCEDIMENTO: Ing. Pietro Gualandì IL DIRETTORE DELL'ESECUZIONE DEL CONTRATTO: Ing. Emanuele Fiorenza		
PROTOCOLLO	DATA	Aprile 2022

PROGETTO STRADALE ASSE PRINCIPALE - BANCHINA LATERALE Sezioni Tipologiche					
CODICE PROGETTO	NOME FILE		REVISIONE	SCALA:	
PROGETTO	LIV. PROG.	N. PROG.	P00PS00TRAST05_B	B	1:100
CODICE ELAB.		P00PS00TRAST05			
REV.	DESCRIZIONE	DATA	REDATTO	VERIFICATO	APPROVATO
B	Revisione per istruttorie revisione ANAS	Aprile 2023	M. Schiavo	M. Del Fedele	A. Polli
A	Emissione Progetto Definitivo	08/04/2022	M. Schiavo	E. Trussardi	F. Bontemp