
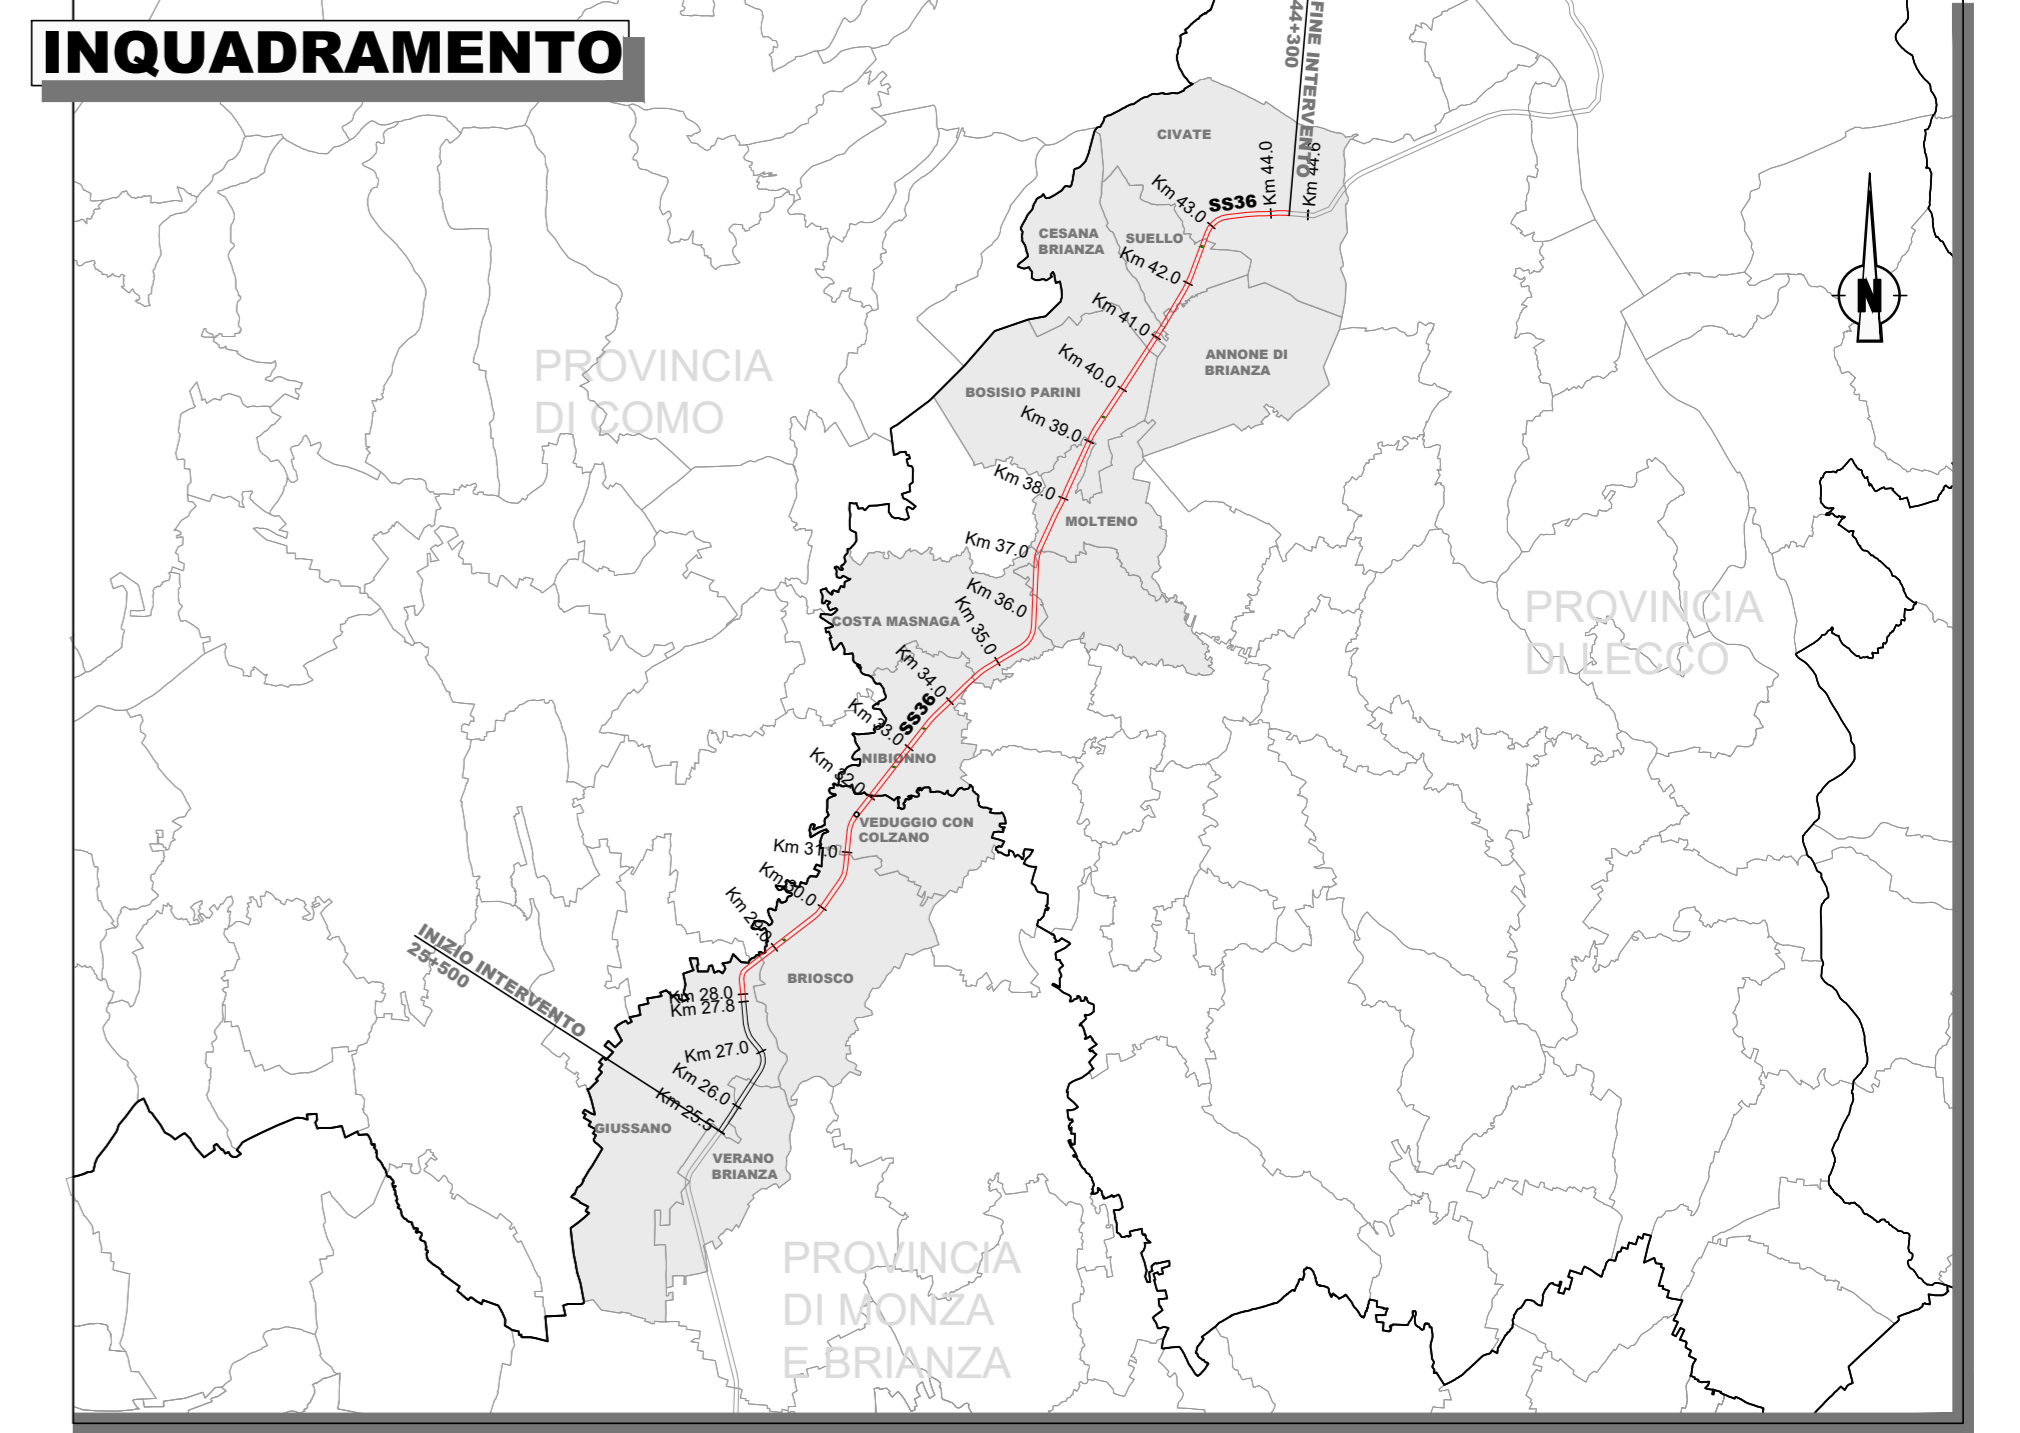



SEZIONE TIPO 5
ASSE PRINCIPALE - NUOVA SEDE IN CURVA A RASO CON SINGOLO RAMO IN AFFIANCAMENTO

Scala 1:100

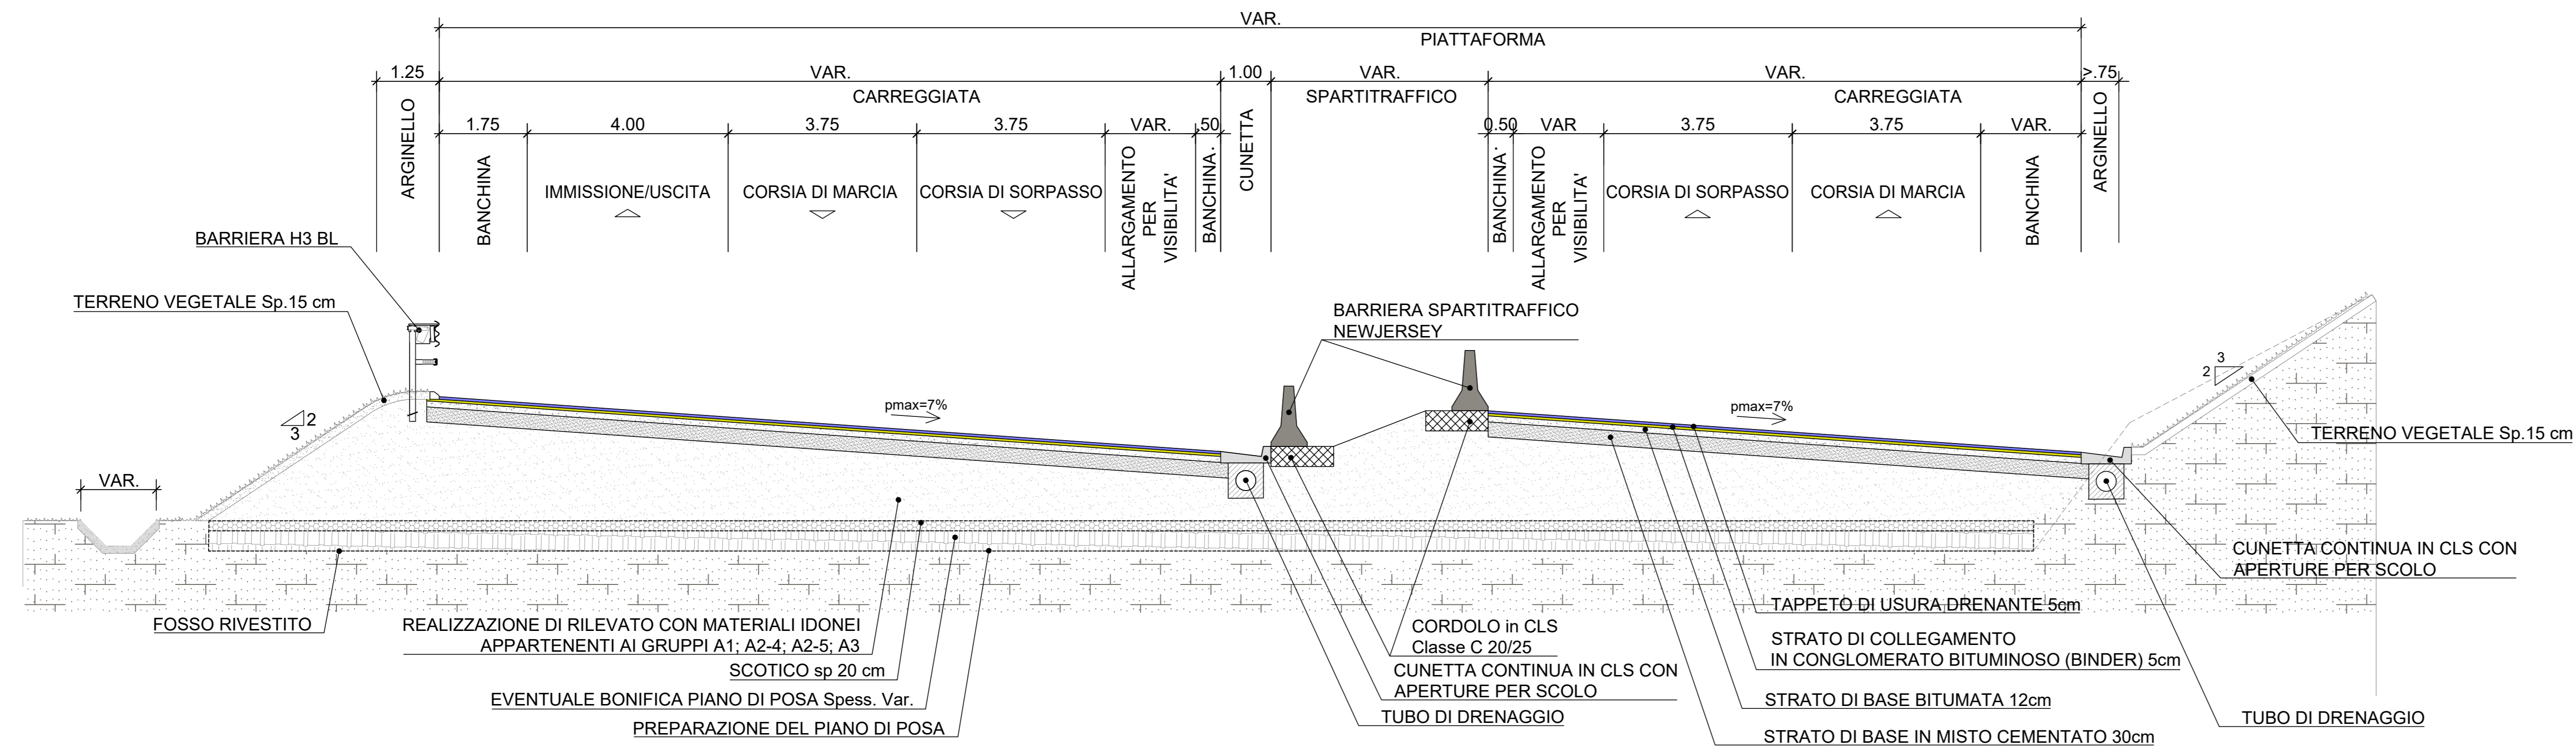


SEZIONE TIPO 6
ASSE PRINCIPALE - NUOVA SEDE IN RETTIFILLO A RASO CON RAMI IN AFFIANCAMENTO

Scala 1:100

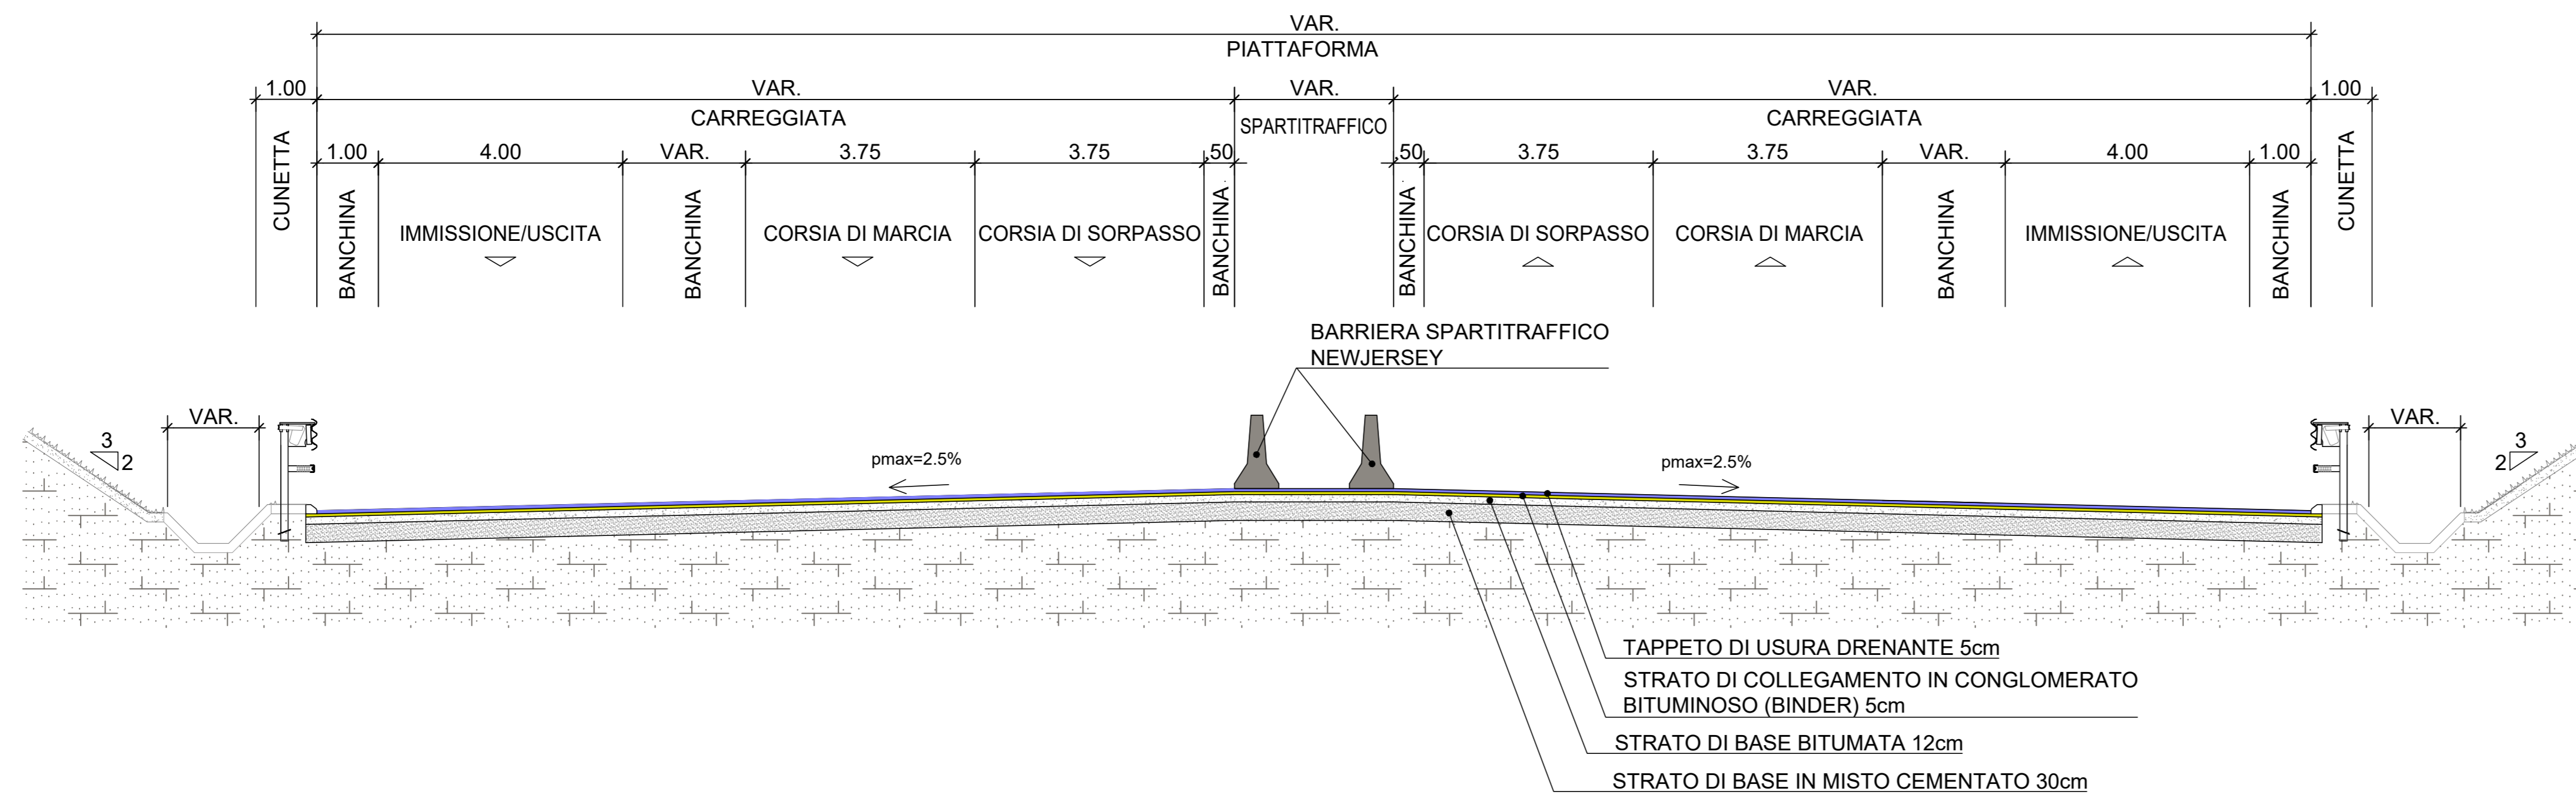

SEZIONE TIPO 35
RAMO DI INGRESSO/USCITA IN TRINCEA

Scala 1:100

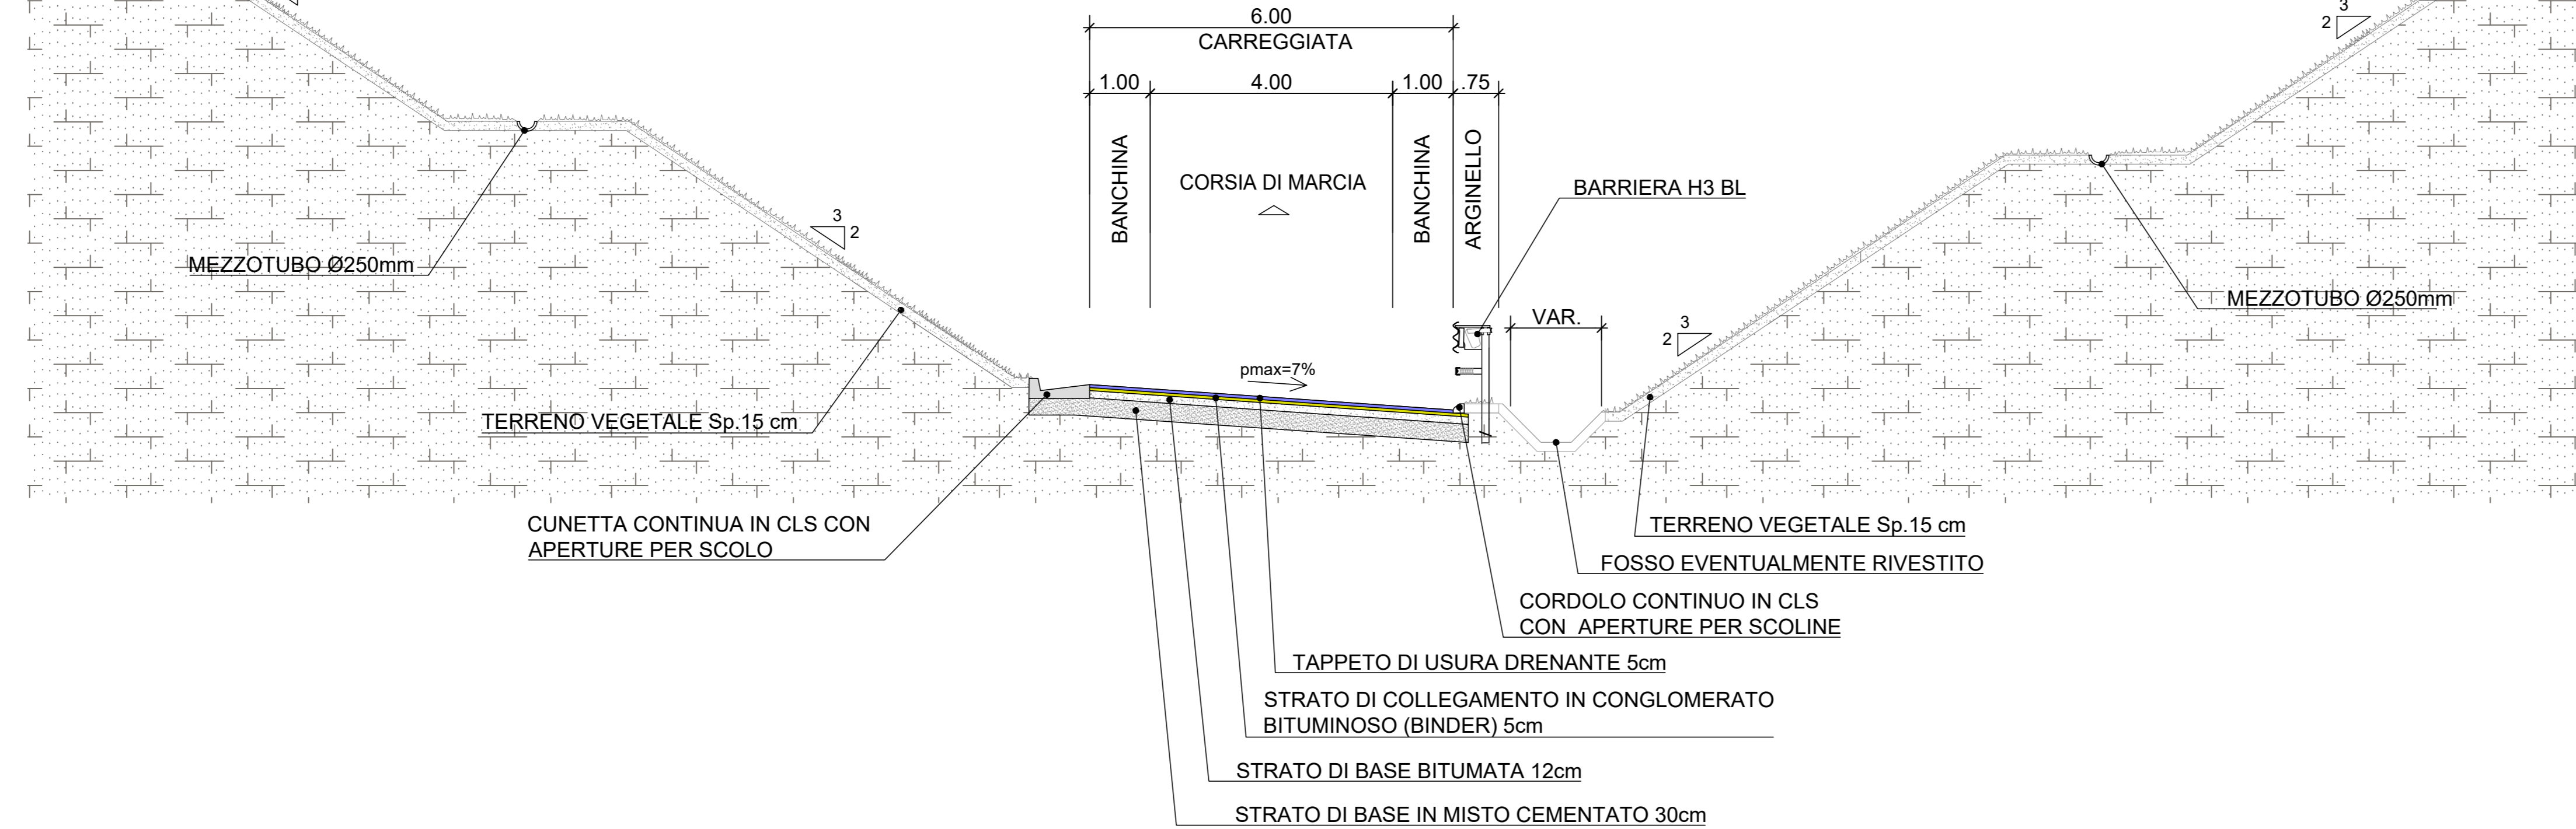

ANAS Struttura Territoriale Lombardia

Lavori per il miglioramento delle condizioni di sicurezza della S.S. n° 36 dal Km 27+800 al Km 44+300, tratta Giussano-Civate lungo la Strada Statale n° 36 "del Lago di Como e dello Spluga"

PROGETTO DEFINITIVO

COD. SIL. NOMSMI00668

PROGETTISTA



I PROGETTISTI:

Ing. Andrea Poli
 Ordine degli Ingegneri Roma N°19540

IL RESPONSABILE DEL S.I.A.:

Ing. Andrea Poli
 Ordine degli Ingegneri Roma N°19540

IL GEOLOGO:

Dott. Geol. Lorenzo Verzani
 Ordine dei Geologi della Lombardia N°1234

IL COORDINATORE PER LA SICUREZZA IN FASE DI PROGETTAZIONE

Ing. Marco Meneguzzi
 Ordine degli Ingegneri della provincia di Trento N°1483

VISTO: IL RESPONSABILE DEL PROCEDIMENTO: Ing. Pietro Gulandì
 IL DIRETTORE DELL'ESECUZIONE DEL CONTRATTO: Ing. Emanuele Firenze

PROTOCOLLO

DATA

Aprile 2022

PROGETTO STRADALE
ASSE PRINCIPALE - SVINCOLO DI BRIOSCO - AROSIO
 Sezioni Tipologiche

CODICE PROGETTO		NOME FILE		REVISIONE	SCALA
PROGETTO	LIV. PROG.	N. PROG.	P01PS00TRAST02_B		1:100
-MSM106	D	2101	CODICE ELAB. P01PS00TRAST02	B	
B	Revisione per istruttorie revisione ANAS	Aprile 2023	M. Schiavo	M. Del Fedele	A. Poli
A	Emissione Progetto Definitivo	08/04/2022	M. Schiavo	E. Trussani	F. Bontempi
REV.	DESCRIZIONE	DATA	REDATTO	VERIFICATO	APPROVATO