



**DETTAGLIO A**  
ALLARGAMENTO SEDE A RASO

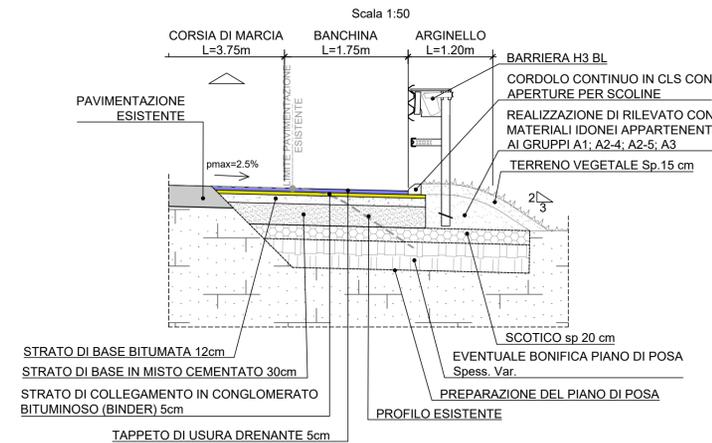

**SEZIONE TIPO 13**  
ASSE PRINCIPALE IN RETTIFILO A RASO IN CORRISPONDENZA PIAZZOLA DI SOSTA

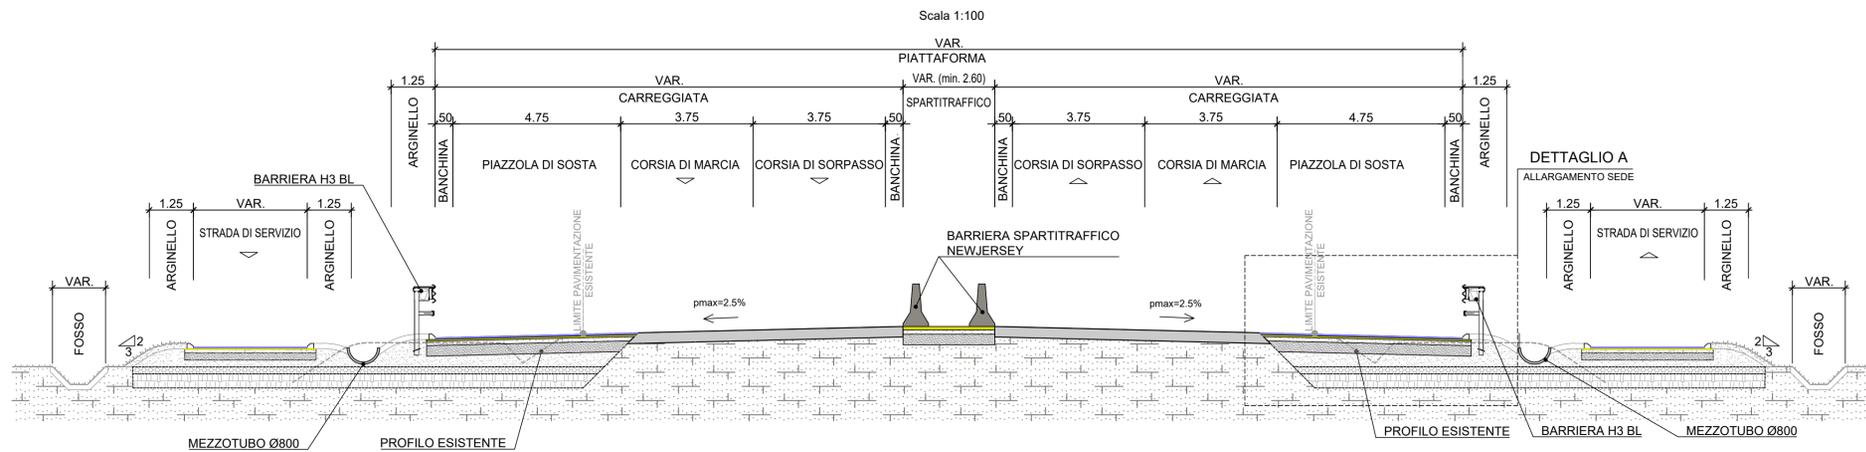

Lavori per il miglioramento delle condizioni di sicurezza della S.S. n° 36 dal Km 27+800 al Km 44+300, tratta Giussano-Civate lungo la Strada Statale n° 36 "del Lago di Como e dello Spluga"

**PROGETTO DEFINITIVO** COD. SIL. NOMSMI00668



**PROGETTISTI:**  
Ing. Andrea Polli  
Ordine degli Ingegneri Roma NA19540

**IL RESPONSABILE DEL S.I.A.:**  
Ing. Andrea Polli  
Ordine degli Ingegneri Roma NA19540

**IL GEOLOGO:**  
Dott. Geol. Lorenzo Verzani  
Ordine dei Geologi della Lombardia N°1234

**IL COORDINATORE PER LA SICUREZZA IN FASE DI PROGETTAZIONE:**  
Ing. Marco Menguzzter  
Ordine degli Ingegneri della provincia di Trento N°1483

**VISTO:**  
IL RESPONSABILE DEL PROCEDIMENTO: Ing. Pietro Gualandì  
IL DIRETTORE DELL'ESECUZIONE DEL CONTRATTO: Ing. Emanuele Fiorenza

PROTOCOLLO: DATA Aprile 2022

**PROGETTO STRADALE**  
ASSE PRINCIPALE - PIAZZOLE DI SOSTA  
Sezioni Tipologiche

CODICE PROGETTO	NOME FILE	REVISIONE	SCALA:
PROGETTO LIV. PROG. N. PROG.	P02PS00TRAST01_B		
- . MSMI 06 D 2101	CODICE ELAB. P02PS00TRAST01	B	1.100

REV.	DESCRIZIONE	DATA	REDATTO	VERIFICATO	APPROVATO
B	Revisione per istruttorie revisione ANAS	Aprile 2023	M. Schiavo	M. Del Fedele	A. Polli
A	Emissione Progetto Definitivo	08/04/2022	M. Schiavo	E. Trussoni	F. Bontempì