


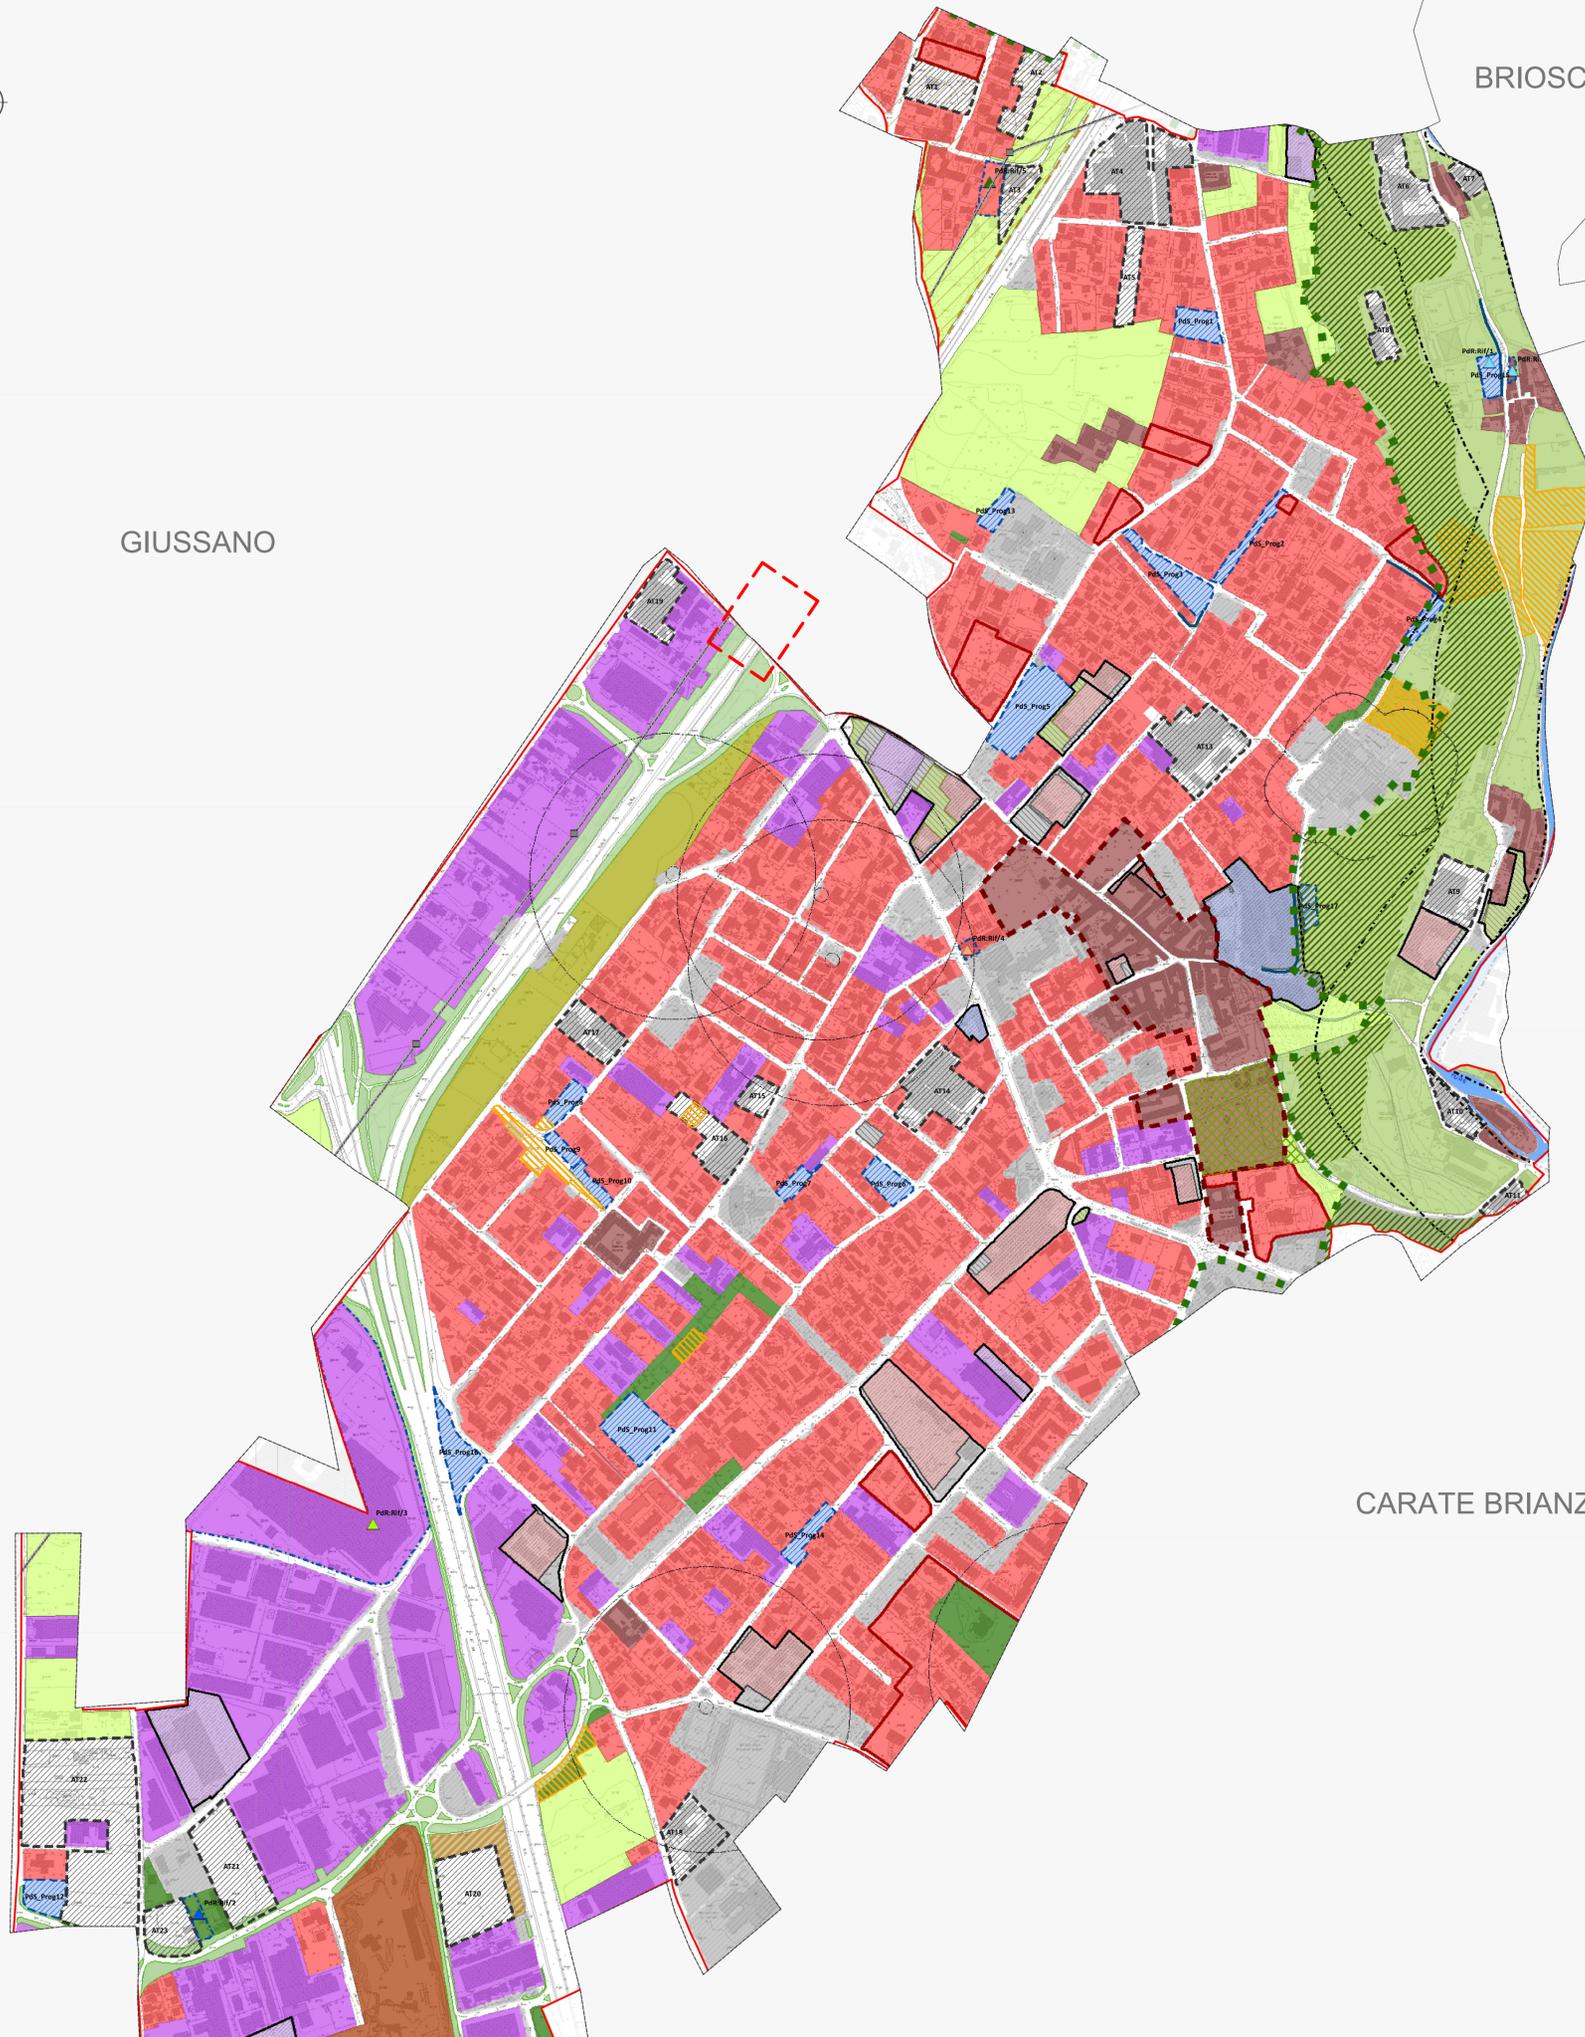

GIUSSANO

BRIOSCO

CARATE BRIANZA



LEGENDA

- Confine Comunale
- Piano delle Regole (PDR) - Città consolidata (PDR - Articolo pr18 e successivi)**
 - Perimetro centro storico
 - Città consolidata storica (PDR - Articolo pr20)
 - Elementi vincolati da PTC- Beni di interesse artistico storico
 - Città consolidata prevalentemente residenziale (PDR - Articolo pr12)
 - Da PRG destinazione B2 - Verde privato a Città prevalentemente Residenziale
 - Città consolidata prevalentemente produttiva (PDR - Articolo pr23)
- Piano Delle Regole (PDR) - Città da consolidare (PDR - Articolo pr24)**
 - Perimetro città da consolidare
 - Città da consolidare prevalentemente produttiva
 - Città da consolidare prevalentemente residenziale
 - Città da consolidare prevalentemente residenziale e dei servizi
- Piano Delle Regole (PDR) - Città degli spazi aperti (PDR - Articolo pr28 e successivi)**
 - Ambiti agricoli (Articolo pr28)
 - Ambiti agricoli con possibilità di realizzazione di orti urbani (Articolo pr29)
 - Ambiti ricadenti all'interno del Parco Valle Lambro (Articolo pr30)
 - Ambiti di Cava (Articolo pr31)
 - Verde privato vincolato (Articolo pr32)
 - Verde stradale (Articolo pr33)
 - Ambientazione e mitigazione stradale (possibilità di inserire nuova viabilità e mitigazione a ridosso della Valassina)
 - Area a rischio archeologico (Articolo pr27)
 - Perimetro Parco Valle Lambro
 - Fasce boscate (Fonte: PTC del Parco regionale Valle del Lambro)
- Piano Delle Regole (PDR) - Fasce e limiti di rispetto (PDR - Articolo pr36 e successivi)**
 - Fascia di rispetto cimiteriale (PDR - Articolo pr36)
 - Linea elettrica con paliotti (PDR - Articolo pr37)
 - Fascia di rispetto dei pozzi (10-200 m) (PDR - Articolo pr38)
 - Area di rispetto lungo il Fiume Lambro di 150 m (Fonte: SIBA)
- Piano delle Regole (PDR) - Casi particolari (PDR - Articolo pr39 e successivi)**
 - ▲ RI/1: Il PR del Molino Resiga - Unità abitativa a legna alla cessione del lotto di terreno PDR_Prog15 (Articolo pr40)
 - ▲ RI/2: Insediamento in zona terzosa prevalentemente produttiva legata alla cessione di una parte di terreno destinata a verde privato vincolato (Articolo pr41)
 - ▲ RI/3: Norme eguali al Piano delle Regole Comune di Giussano (Articolo pr42)
 - ▲ RI/4: Permesso di Costruire Convenzionato (Articolo pr43)
 - ▲ RI/5: Possibilità di vendere la volumetria AT3 - Via San Giuseppe, vista la presenza dell'elettrodotto, che non dà altre possibilità di progettazione e trasformazione dell'area (Articolo pr44)
- Perimetro casi particolari**
- AMBITI NON SOGGETTI A PIANO DELLE REGOLE**
- DDP - Città da trasformare (PDR - Articolo pr25)**
 - Ambiti di trasformazione
- PDS - Città dei servizi (PDR - Articolo 34 e successivi)**
 - Servizi esistenti
 - PDS - Città dei servizi esistenti della città da consolidare**
 - Categoria 3 - SPAZI PUBBLICA PARCO, PER IL GIOCO E LO SPORT
 - Categoria 4 - PARCHEGGI PUBBLICI
 - PDS - Città dei servizi della città da trasformare**
 - Servizi di Progetto
 - Strade di progetto
 - Linea di arretramento servizi
 - PDS - Patrimonio comunale esistente da trasformare**
 - Aree di proprietà comunali



ANAS Struttura Territoriale Lombardia

Lavori per il miglioramento delle condizioni di sicurezza della S.S. n° 36 dal Km 27+800 al Km 44+300, tratta Giussano-Civate lungo la Strada Statale n° 36 "del Lago di Como e dello Spluga"

PROGETTO DEFINITIVO

COD. SIL. NOMSMI00688

PROGETTISTA



I PROGETTISTI:

Ing. Andrea Polli
Ordine degli Ingegneri Roma NA19540

IL RESPONSABILE DEL S.I.A.:

Ing. Andrea Polli
Ordine degli Ingegneri Roma NA19540

IL GEOLOGO:

Dott. Geol. Lorenzo Verzani
Ordine dei Geologi della Lombardia N°1234

IL COORDINATORE PER LA SICUREZZA IN FASE DI PROGETTAZIONE

Ing. Marco Meneguzzi
Ordine degli Ingegneri della provincia di Trento N°1483

VISTO:

IL RESPONSABILE DEL PROCEDIMENTO: Ing. Pietro Gualandì
IL DIRETTORE DELL'ESECUZIONE DEL CONTRATTO: Ing. Emanuele Fiorenza

PROTOCOLLO

DATA

Aprile 2022

INQUADRAMENTO DELL'INTERVENTO

Strumenti urbanistici
Comune di Verano Brianza

CODICE PROGETTO		NOME FILE		REVISIONE	SCALA:
PROGETTO	LIV. PROG. N. PROG.	T00EG00GENPL02_B			
-MSMI06	D 2101	CODICE ELAB.	T00EG00GENPL02	B	1:5.000
B	Revisione per istruttoria ANAS	DATA	Aprile 2023	REDDATTO	M. Schiavo
A	Emissione Progetto Definitivo	DATA	08/04/2022	VERIFICATO	M. Del Fedele
REV.	DESCRIZIONE	DATA	REDDATTO	VERIFICATO	APPROVATO