


## LEGENDA

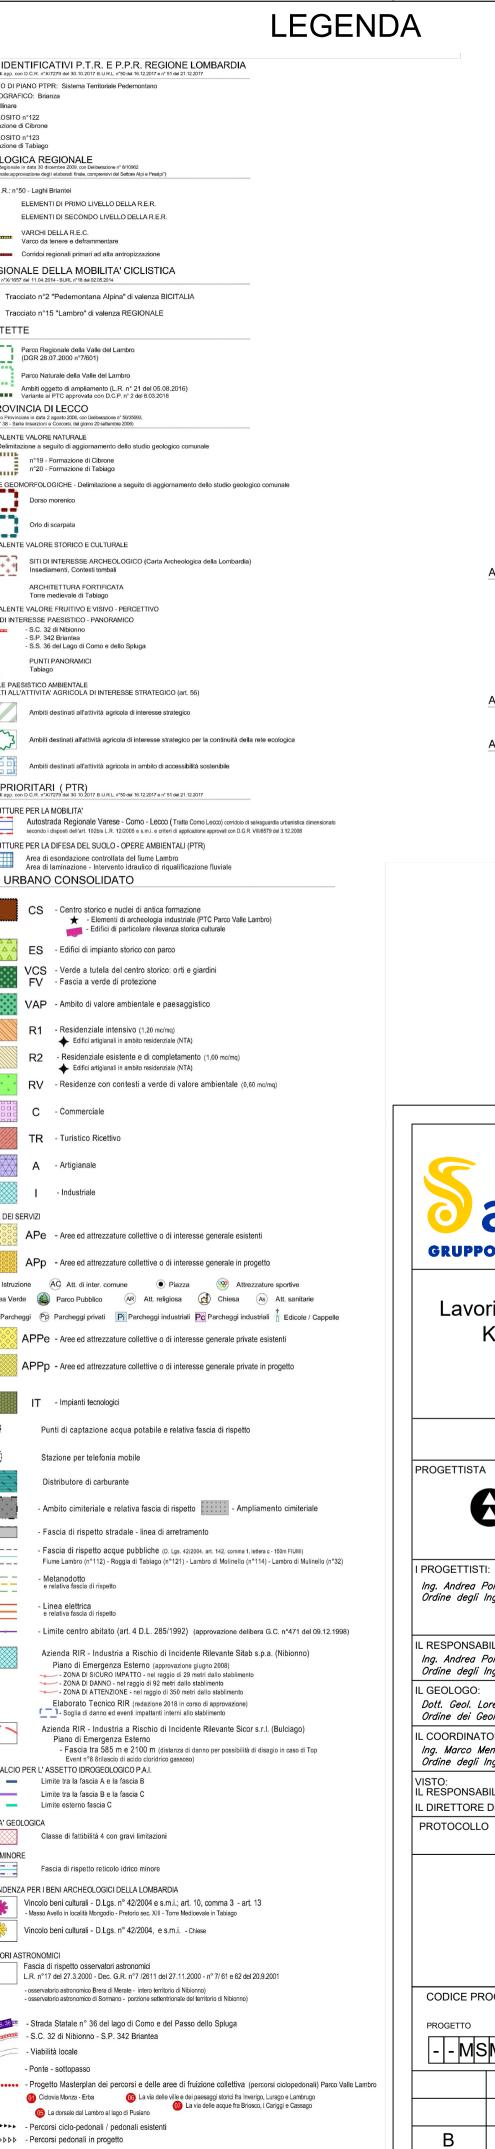

★ Edifici artigianali in ambito residenziale (NTA)

Edifici artigianali in ambito residenziale (NTA)

Punti di captazione acqua potabile e relativa fascia di rispetto

- Fascia di rispetto stradale - linea di arretramento

- Ambito cimiteriale e relativa fascia di rispetto - Ampliamento cimiteriale

- Fascia di rispetto acque pubbliche (D. Lgs. 42/2004, art. 142, comma 1, lettera c - 150m FIUMI)

Azienda RIR - Industria a Rischio di Incidente Rilevante Sitab s.p.a. (Nibionno)

- Fascia tra 585 m e 2100 m (distanza di danno per possibilità di disagio in caso di Top

Piano di Emergenza Esterno (approvazione giugno 2008)

- ZONA Di SICURO IMPATTO - nel raggio di 29 metri dallo stablimento

- ZONA Di DANNO - nel raggio di 92 metri dallo stablimento


- ZONA Di ATTENZIONE - nel raggio di 350 metri dallo stablimento Elaborato Tecnico RIR (redazione 2018 in corso di approvazione) - Soglia di danno ed eventi impattanti interni allo stablimento

Piano di Emergenza Esterno

Classe di fattibilità 4 con gravi limitazioni

Stazione per telefonia mobile

Distributore di carburante

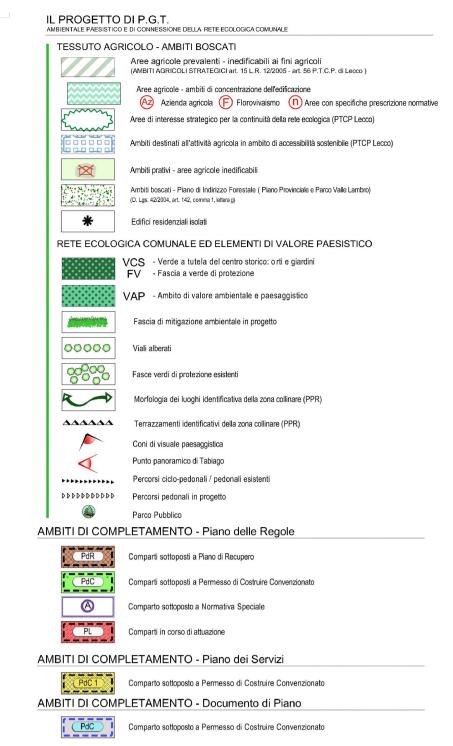



ANAS Struttura Territoriale Lombardia

COD. SIL. NOMSMI00668

Lavori per il miglioramento delle condizioni di sicurezza della S.S. n° 36 dal Km 27+800 al Km 44+300, tratta Giussano-Civate lungo la Strada Statale n° 36 "del Lago di Como e dello Spluga"

| PROGETTO DEFINITIVO |
|---------------------|
|                     |

| TPROGETTISTI:<br>Ing. Andrea Polli<br>Ordine degli Ingegneri Roma N*A1954                                                               | 0                   |  |  |  |  |  |  |
|---|---------------------|--|--|--|--|--|--|
| IL RESPONSABILE DEL S.I.A.:<br>Ing. Andrea Polli<br>Ordine degli Ingegneri Roma N°A1954                                                 | 0                   |  |  |  |  |  |  |
| IL GEOLOGO:<br>Dott. Geol. Lorenzo Verzani<br>Ordine dei Geologi della Lombardia N                                                      | r <sup>*</sup> 1234 |  |  |  |  |  |  |
| IL COORDINATORE PER LA SICUREZZA IN FASE DI PROGETTAZIONE Ing. Marco Meneguzzer Ordine degli Ingegneri della provincia di Trento N*1483 |                     |  |  |  |  |  |  |
| VISTO:<br>IL RESPONSABILE DEL PROCEDIMENT<br>IL DIRETTORE DELL'ESECUZIONE DEL                                                           | my rous callanana   |  |  |  |  |  |  |
| PROTOCOLLO   | DATA Aprile 2022    |  |  |  |  |  |  |

## INQUADRAMENTO DELL'INTERVENTO Strumenti urbanistci

Comune di Nibionno

| CODICE PROGETTO  PROGETTO LIV. PROG. N. PROG.  MSMI06 D 2101 |                                | NOME FILE T00EG00GENPL05_B |            | REVISIONE     | SCALA:      |         |  |  |
|--------------------------------------------------------------|--------------------------------|----------------------------|------------|---------------|-------------|---------|--|--|
|                                                              |                                | CODICE TO 0 EGO 0 GENPL05  |            |               | В           | 1:5.000 |  |  |
|                                                              |                                |                            |            |               |             |         |  |  |
|                                                              |                                |                            |            |               |             |         |  |  |
| В                                                            | Revisione per istruttoria ANAS | Aprile 2023                | M. Schiavo | M. Del Fedele | A. Polli    |         |  |  |
| Α                                                            | Emissione Progetto Definitivo  | 08/04/2022                 | M. Schiavo | E. Trussoni   | F. Bontempi |         |  |  |
| REV.                                                         | DESCRIZIONE                    | DATA                       | REDATTO    | VERIFICATO    | APPROVATO   |         |  |  |