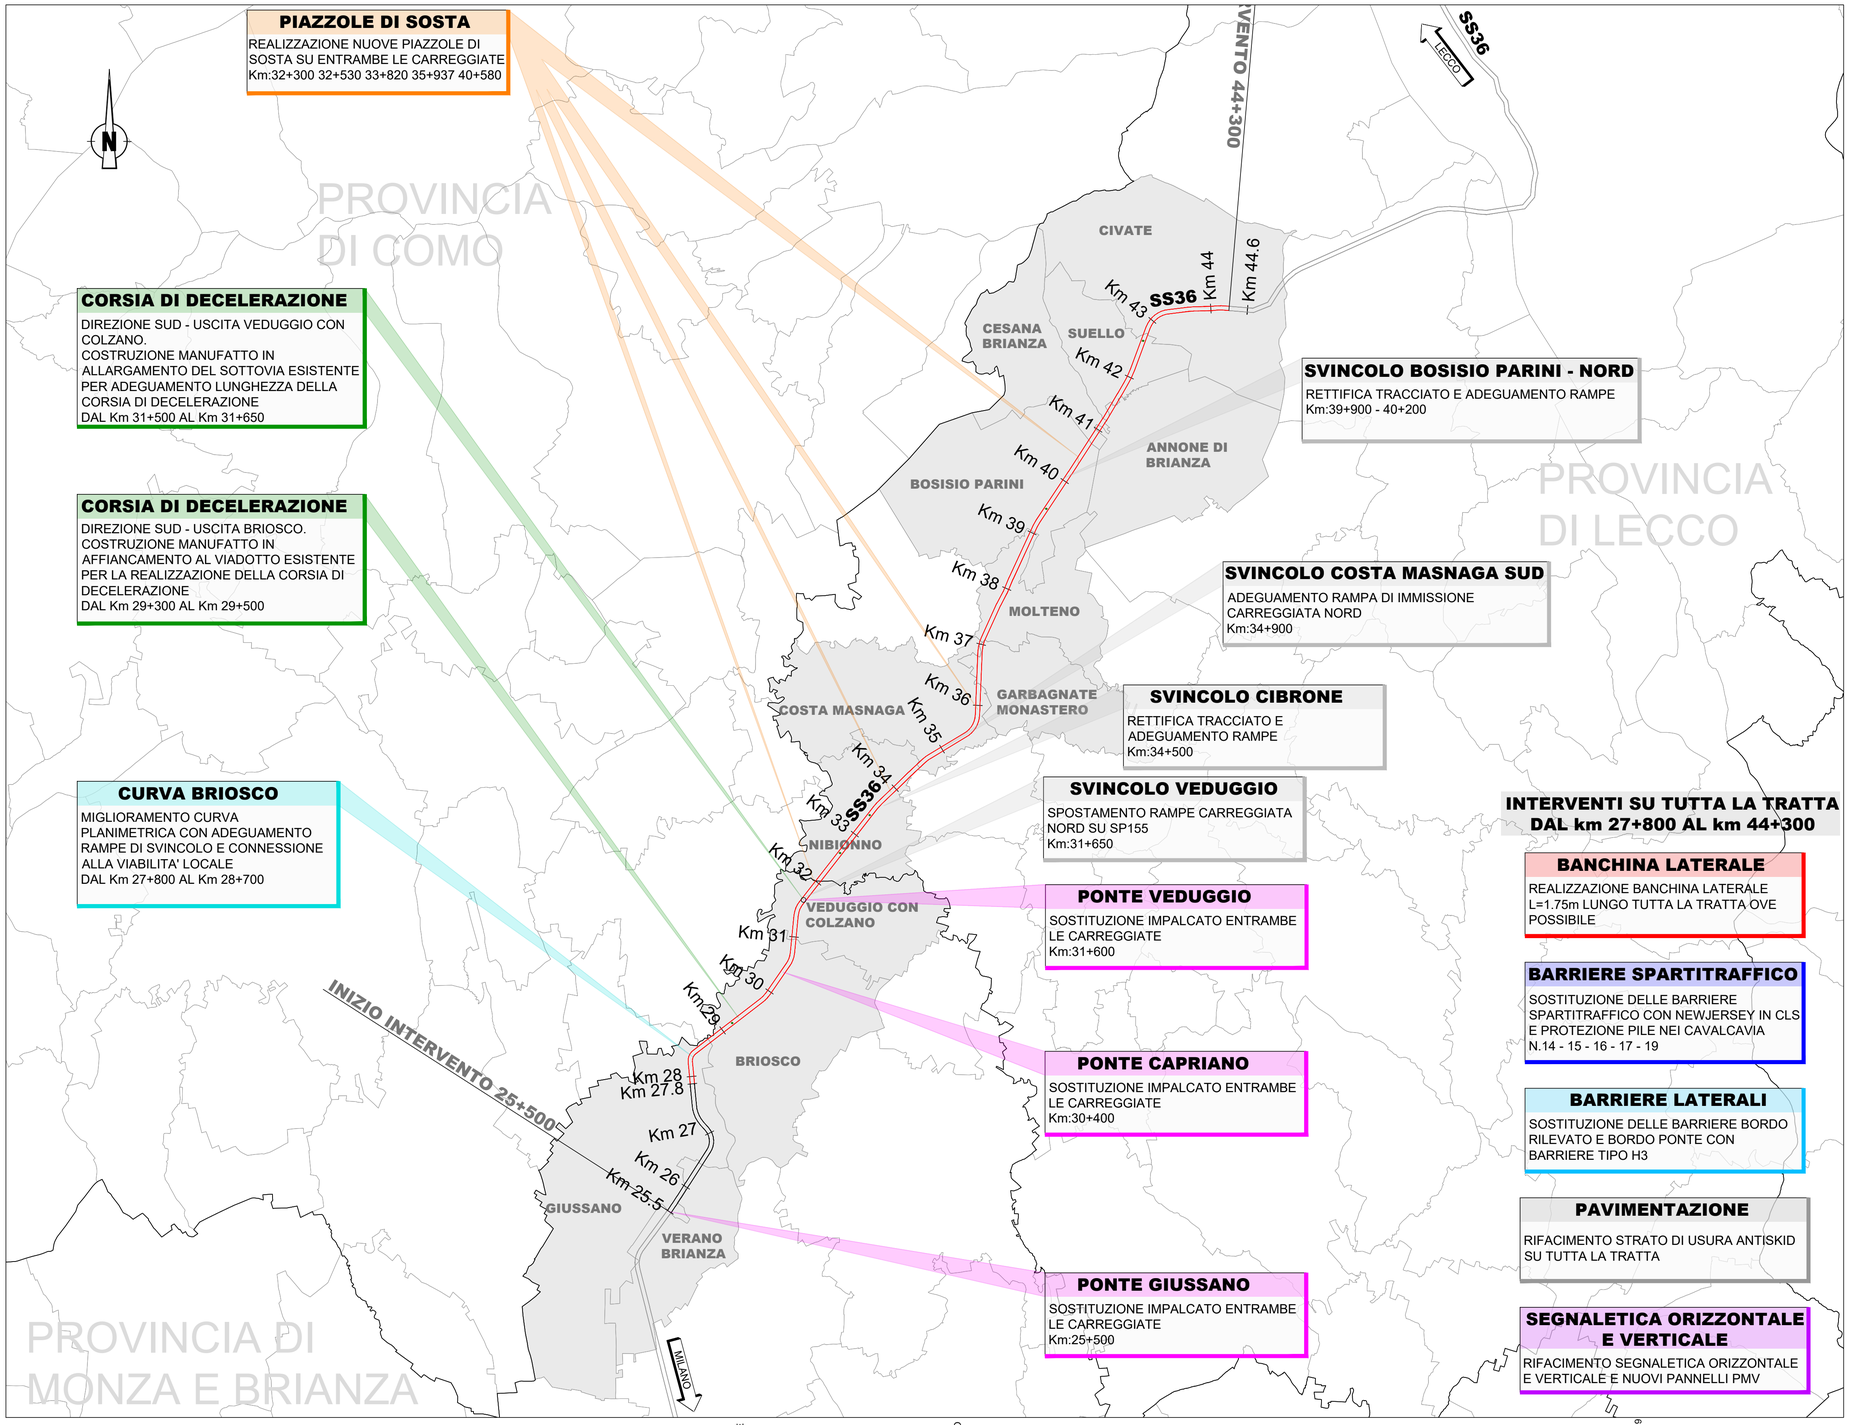


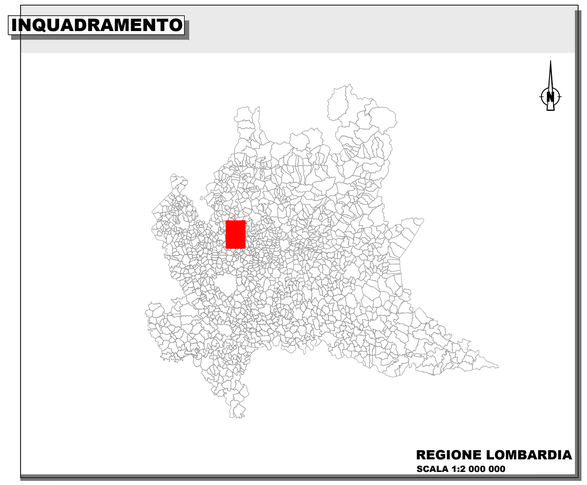


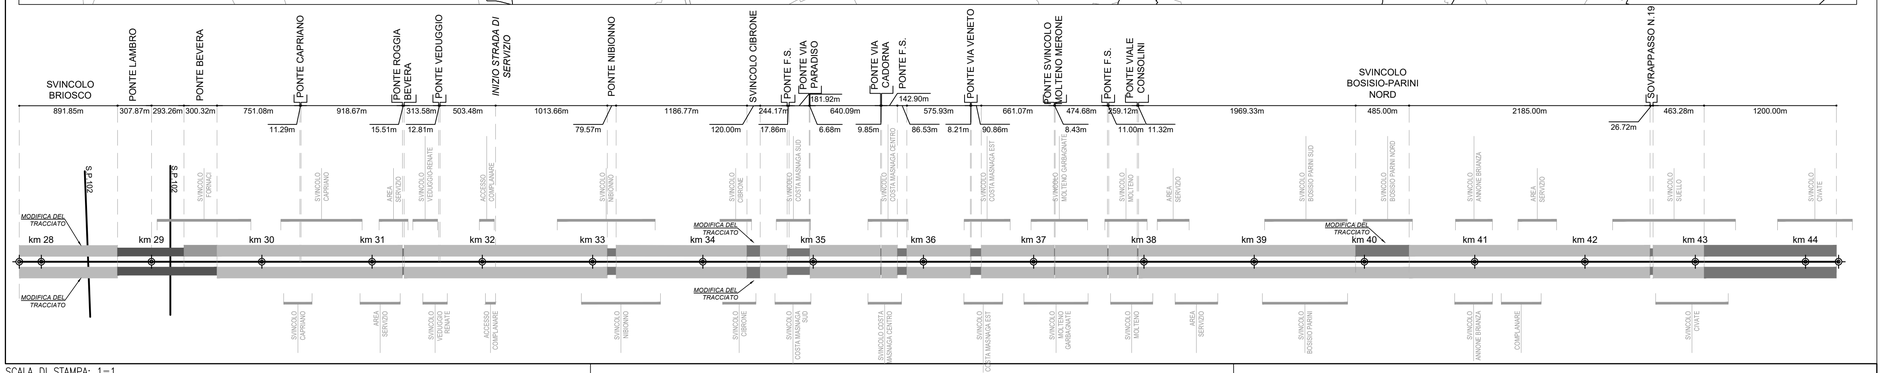


anas
GRUPPO FS ITALIANE

ANAS Struttura Territoriale Lombardia

Lavori per il miglioramento delle condizioni di sicurezza della S.S. n° 36 dal Km 27+800 al Km 44+300, tratta Giussano-Civate lungo la Strada Statale n° 36 "del Lago di Como e dello Spluga"

# PROGETTO DEFINITIVO

COD. SIL. NOMSMI00668

PROGETTISTA

PINI SMART ENGINEERING

I PROGETTISTI:
*Ing. Andrea Polli*
*Ordine degli Ingegneri Roma N°A19540*

IL RESPONSABILE DEL S.I.A.:
*Ing. Andrea Polli*
*Ordine degli Ingegneri Roma N°A19540*

IL GEOLOGO:
*Dott. Geol. Lorenzo Verzeni*
*Ordine dei Geologi della Lombardia N°1234*

IL COORDINATORE PER LA SICUREZZA IN FASE DI PROGETTAZIONE
*Ing. Marco Meneguzzer*
*Ordine degli Ingegneri della provincia di Trento N°1483*

VISTO,
IL RESPONSABILE DEL PROCEDIMENTO : *Ing. Pietro Gualandi*
IL DIRETTORE DELL'ESECUZIONE DEL CONTRATTO: *Ing. Emanuele Fiorenza*

PROTOCOLLO –
DATA Aprile 2023

## PROGETTO STRADALE

Planimetria di Insieme - individuazione interventi

| CODICE PROGETTO (PROGETTO / LIV. PROG. / N. PROG.) | NOME FILE | REVISIONE | SCALA: |
|---|---|---|---|
| -_MSMI06 D 2101 | T00PS00TRAPP01_B<br>CODICE ELAB. T00PS00TRAPP01 | B | 1: 50.000 |

| REV. | DESCRIZIONE | DATA | REDATTO | VERIFICATO | APPROVATO |
|---|---|---|---|---|---|
| B | *Revisione per istruttoria ANAS* | *Aprile 2023* | *M. Schiavo* | *M. Del Fedele* | *A. Polli* |
| A | *Emissione Progetto Definitivo* | *08/04/2022* | *M. Schiavo* | *E. Trussoni* | *F. Bontempi* |

SCALA DI STAMPA: 1=1