PROSPETTO GENERALE

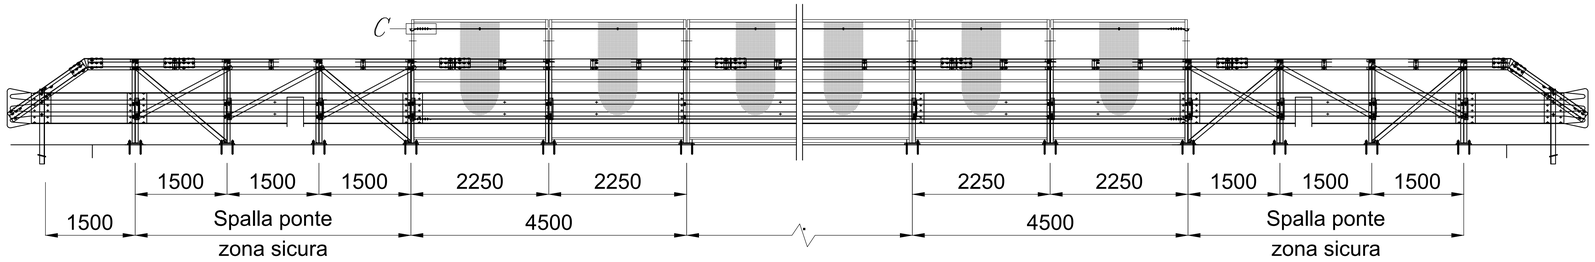

PROSPETTO

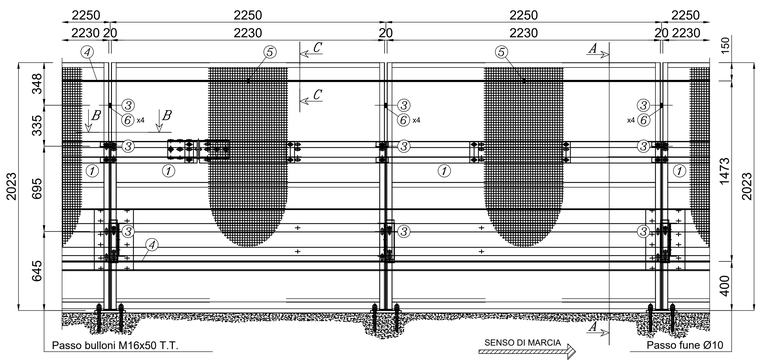

DETTAGLIO "C"

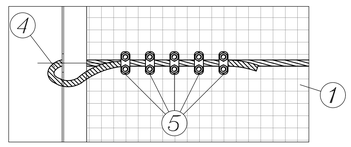

DETTAGLIO RIPRESA FUNI

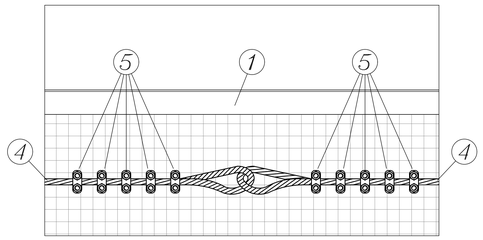

SEZIONE A–A

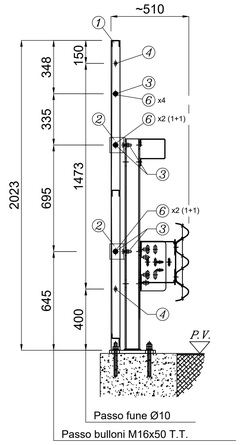

SEZIONE B–B

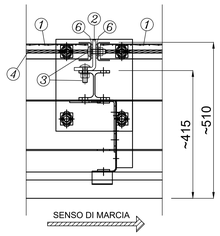

SEZIONE C–C

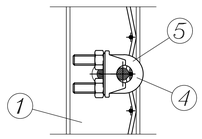

POS.	DESCRIZIONE COMPONENTI	MATERIALE
1	PANNELLO RETE 2230x2000	S235JR
2	PROFILO "L" 100x70x10 H=100	S235JR
3	VITE M16x50 T.T. + DADO + RONDELLA	CLASSE 8.8
4	FUNE Ø10	
5	MORSETTI PER FUNE Ø10	
6	RONDELLA M24 - UNI 6592	

ANAS Struttura Territoriale Lombardia

Lavori per il miglioramento delle condizioni di sicurezza della S.S. n° 36 dal Km 27+800 al Km 44+300, tratta Giussano-Civate lungo la Strada Statale n° 36 "del Lago di Como e dello Spluga"

PROGETTO DEFINITIVO

COD. SIL. NOMSMI00668

PROGETTISTA

PINI SMART ENGINEERING

I PROGETTISTI:
Ing. Andrea Polli
Ordine degli Ingegneri Roma N°A19540

IL RESPONSABILE DEL S.I.A.:
Ing. Andrea Polli
Ordine degli Ingegneri Roma N°A19540

IL GEOLOGO:
Dott. Geol. Lorenzo Verzani
Ordine dei Geologi della Lombardia N°1234

IL COORDINATORE PER LA SICUREZZA IN FASE DI PROGETTAZIONE
Ing. Marco Meneguzzer
Ordine degli Ingegneri della provincia di Trento N°1483

VISTO:
IL RESPONSABILE DEL PROCEDIMENTO : Ing. Pietro Gualandi
IL DIRETTORE DELL'ESECUZIONE DEL CONTRATTO: Ing. Emanuele Fiorenza

PROTOCOLLO –
DATA Aprile 2022

PROGETTO STRADALE - SEGNALETICA E BARRIERE DI SICUREZZA
Barriere tipologiche
Barriere tipo H3 Bordo Ponte

CODICE PROGETTO (PROGETTO / LIV. PROG. / N. PROG.)	NOME FILE T00SP00TRADC02_B	REVISIONE	SCALA:
-\-MSMI06 D 2101	CODICE ELAB. T00SP00TRADC02	B	1:1.000

REV.	DESCRIZIONE	DATA	REDATTO	VERIFICATO	APPROVATO
B	Revisione per istruttorie revisione ANAS	Aprile 2023	A. Mihaila	M. Del Fedele	A. Polli
A	Emissione Progetto Definitivo	08/04/2022	A. Mihaila	E. Trussoni	F. Bontempi

SCALA DI STAMPA: 1=1