


NOTE GENERALI

- Le distanze sono in cm salvo dove diversamente specificato
- Le quote sono in m s.l.m.




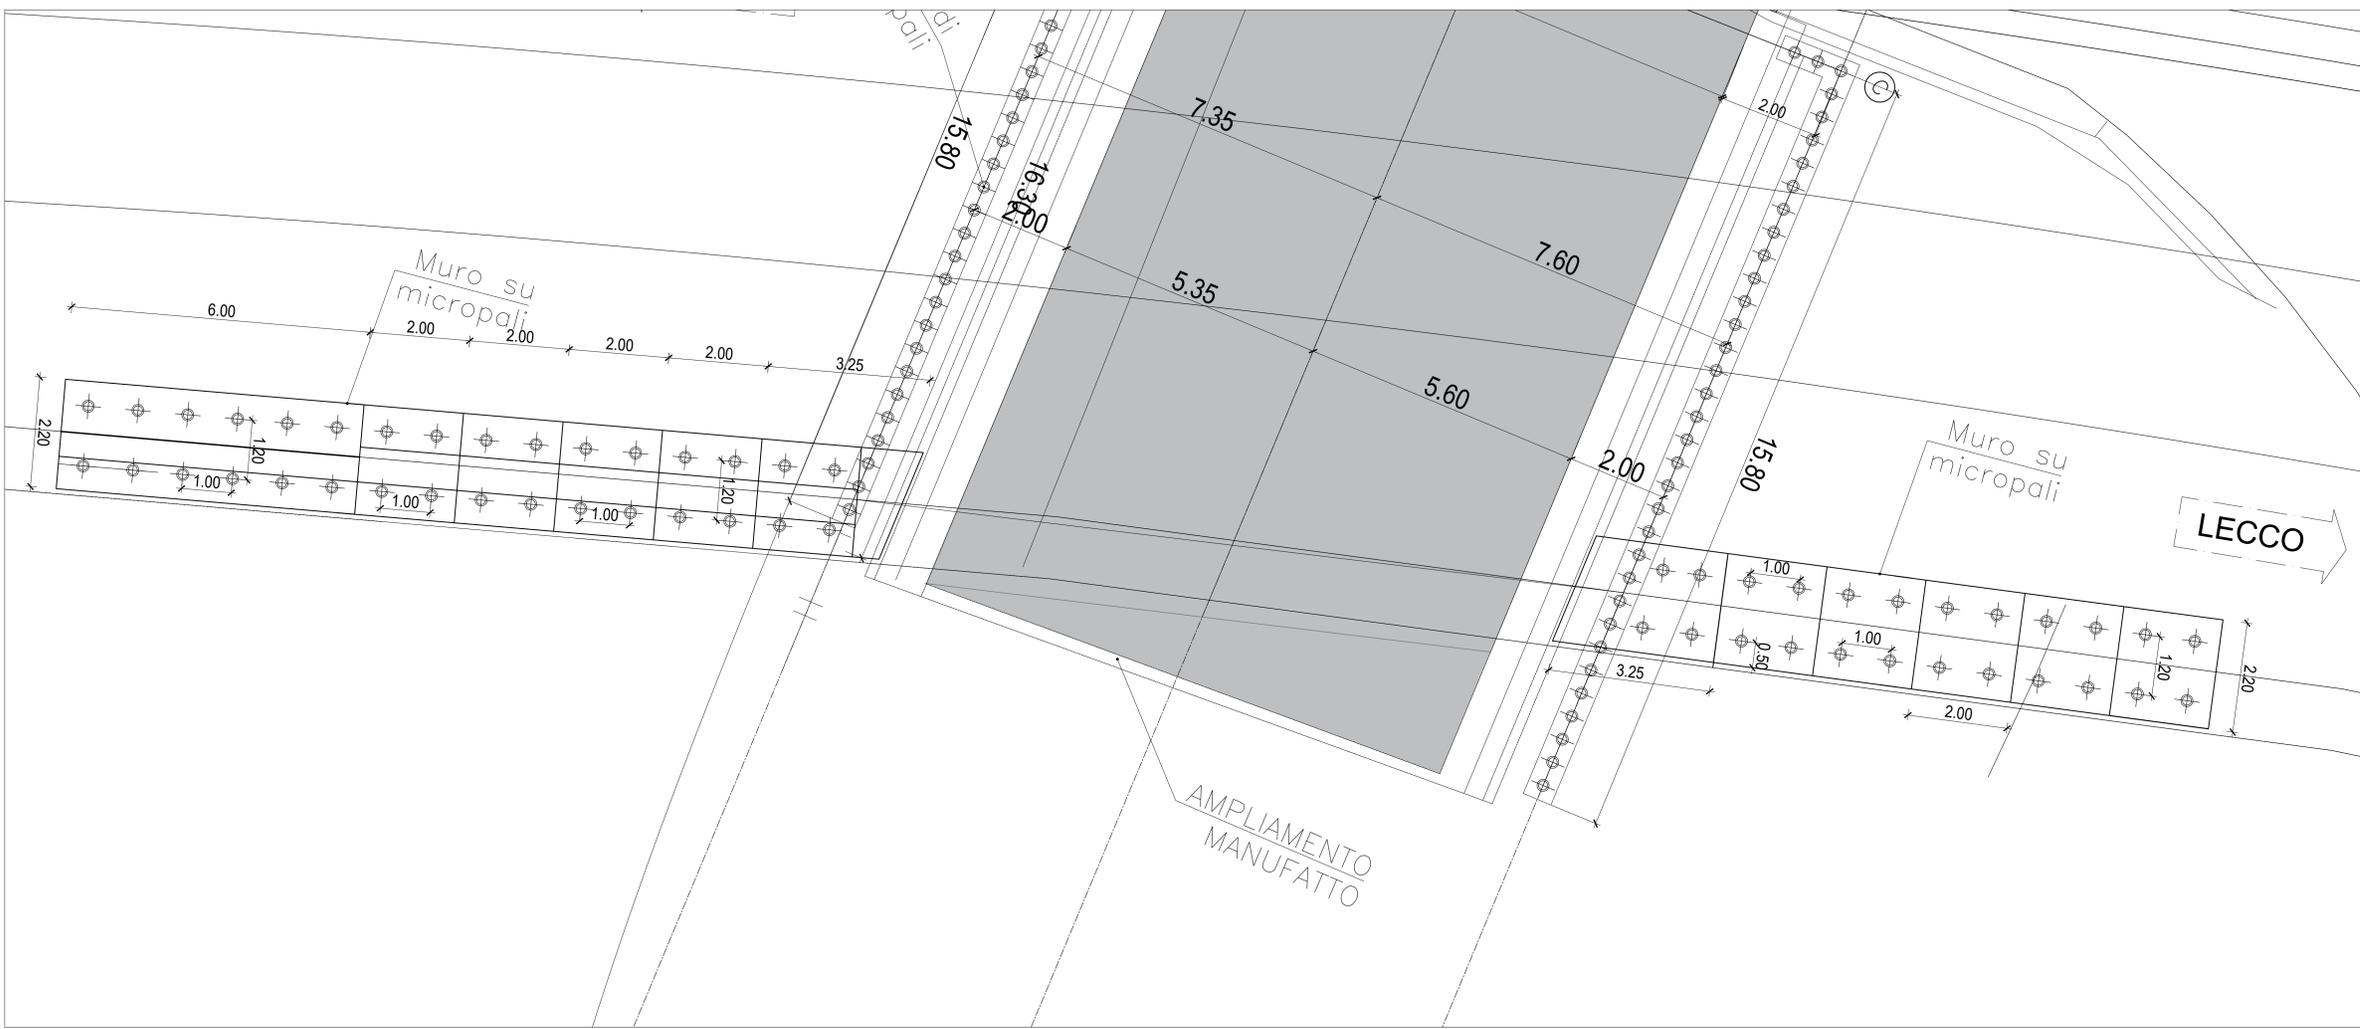


PROSPETTO Sx
SCALA 1:50

PROSPETTO Dx
SCALA 1:50

MURI D'ALA SU MICROPALI
SEZIONE TIPO 1
SCALA 1:50

MURI D'ALA SU MICROPALI
SEZIONE TIPO 2
SCALA 1:50

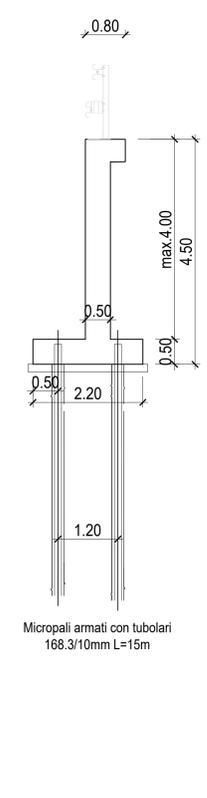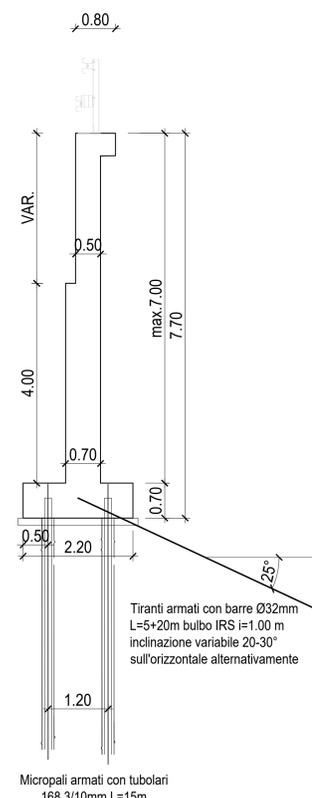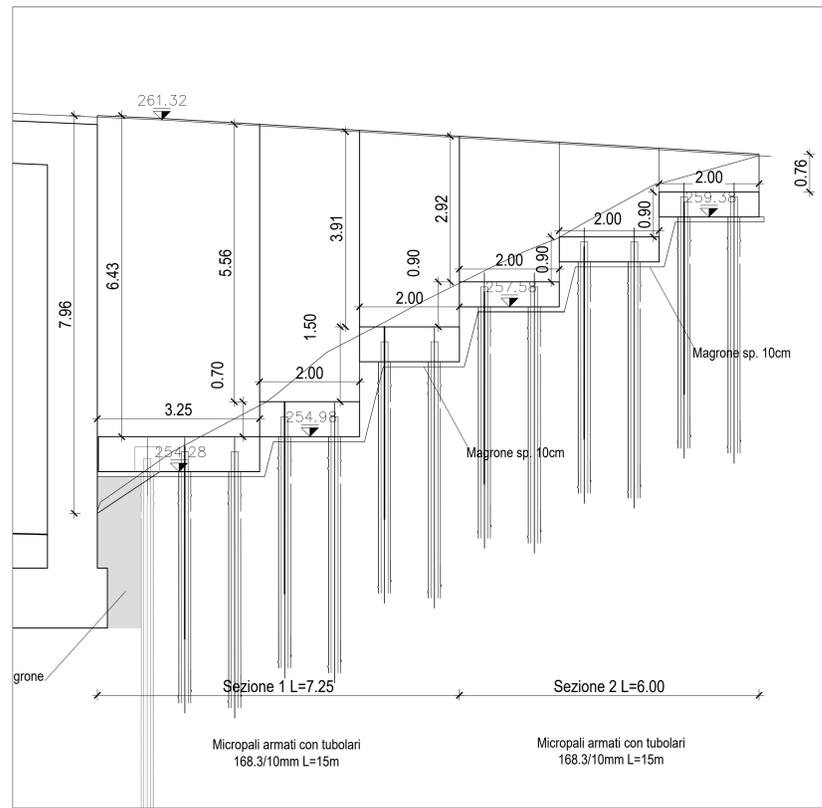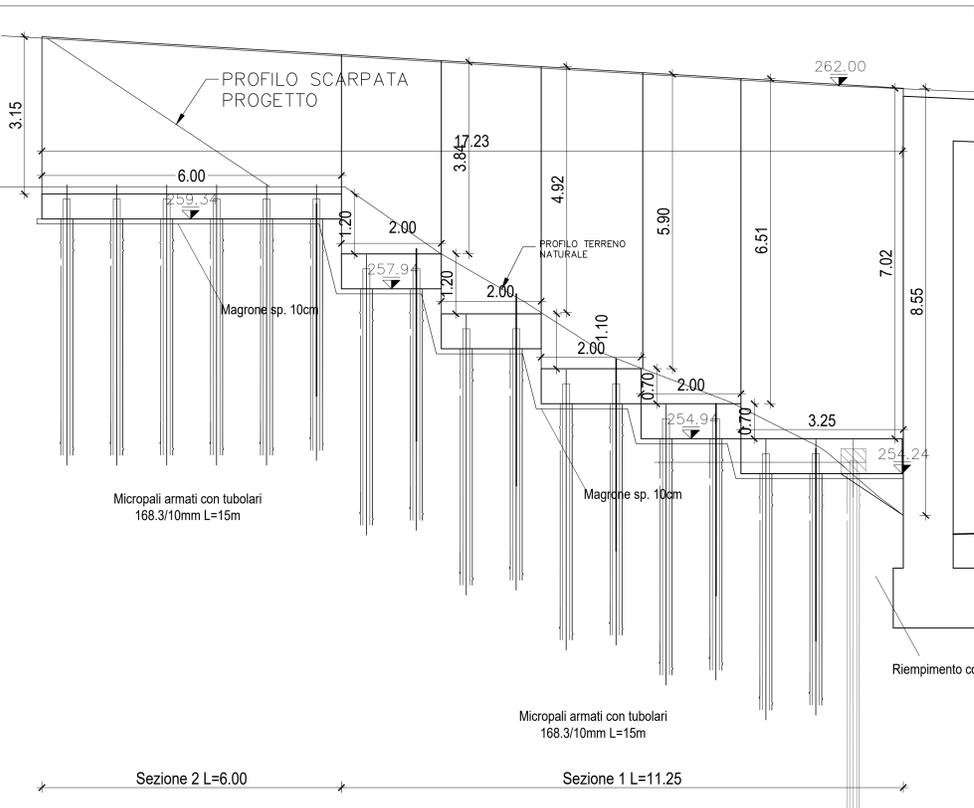

Sanas GRUPPO FS ITALIANE ANAS Struttura Territoriale Lombardia

Lavori per il miglioramento delle condizioni di sicurezza della S.S. n° 36 dal Km 27+800 al Km 44+300, tratta Giussano-Civate lungo la Strada Statale n° 36 "del Lago di Como e dello Spluga"

PROGETTO DEFINITIVO

PROGETTISTA: **OPINI** SMART ENGINEERING

PROGETTISTI: Ing. Andrea Poli, Ordine degli Ingegneri Roma N°18140

IL RESPONSABILE DEL S.I.A.: Ing. Andrea Poli, Ordine degli Ingegneri Roma N°18140

IL GEOLOGO: Dott. Geo. Lorenzo Verzani, Ordine dei Geologi della Lombardia N°12124

IL COORDINATORE PER LA SICUREZZA IN FASE DI PROGETTAZIONE: Ing. Marco Meneguzzi, Ordine degli Ingegneri della provincia di Trento N°1483

IL RESPONSABILE DEL PROCEDIMENTO: Ing. Pietro Guarnini

IL DIRETTORE DELL'ESECUZIONE DEL CONTRATTO: Ing. Emanuele Firenze

PROTOCOLLO: DATA: Aprile 2022

OPERE D'ARTE MAGGIORI: VIADOTTI E PONTI
09.2 SVINCOLO DI BRIOSCO-AROSIO
Carpenteria e dettagli costruttivi

CODICE PROGETTO	LIV. PROJ.	N. PROJ.	NOME FILE	REVISIONE	SCALA:
V00V02STRCP01_B_Briosco_28+420	D	2101	V00V02STRCP01_B_Briosco_28+420	B	1:50

REV.	DESCRIZIONE	DATA	REDATTO	VERIFICATO	APPROVATO
B	Revisione per istruttoria revisione ANAS	Aprile 2022	M. Schiavo	M. Del Fedele	A. Poli
A	Emissione Progetto Definitivo	08/04/2022	M. Schiavo	S. Arrighi	G. Astore