




PLANIMETRIA GENERALE
SCALA 1:100

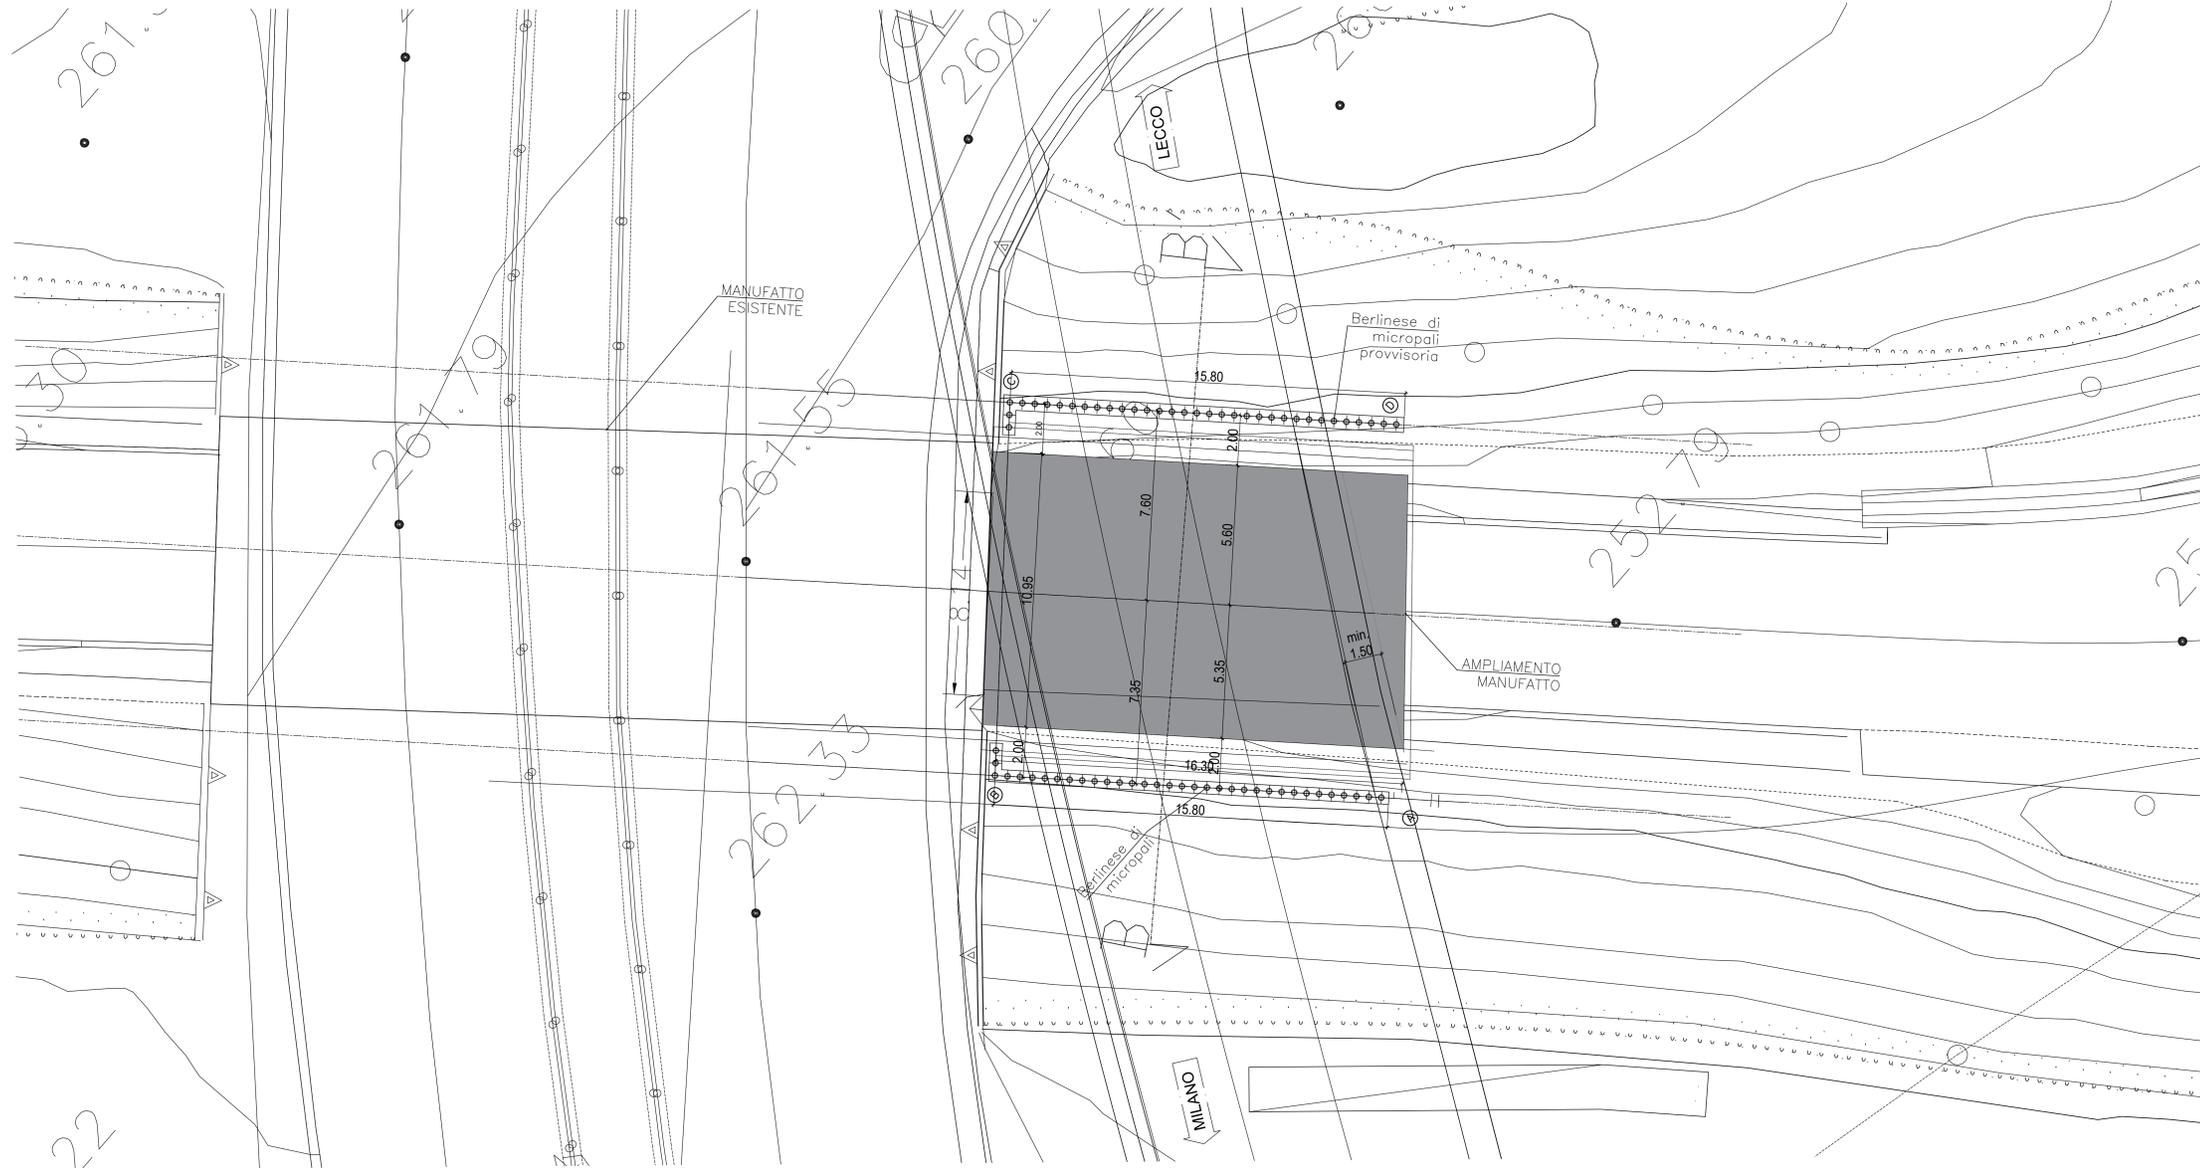

SEZIONE TRASVERSALE B-B'
IN FASE PROVVISORIA
SCALA 1:100

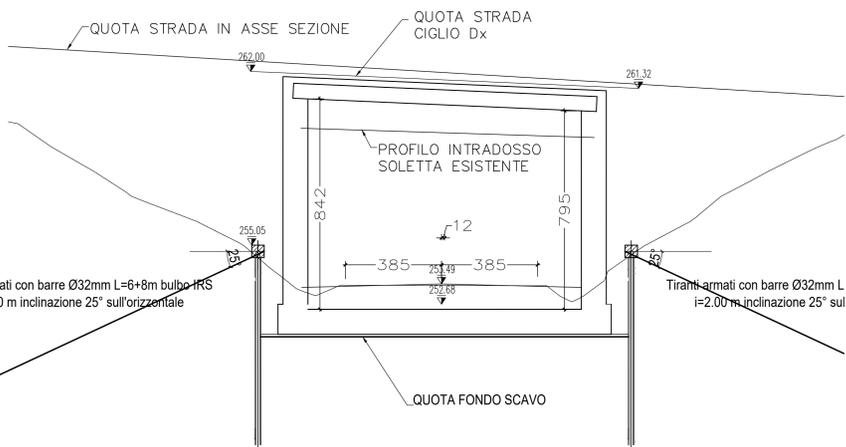

SEZIONE TRASVERSALE B-B'
IN FASE DI PROGETTO
SCALA 1:100

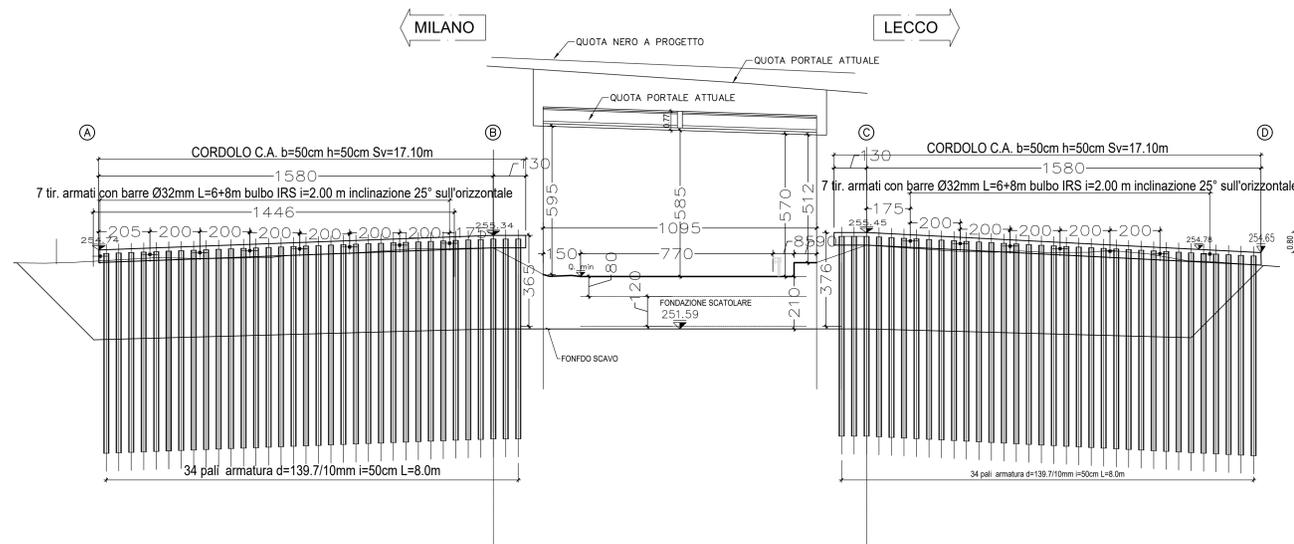

CARATTERISTICHE DEI MATERIALI

- I materiali sono indicati nell'elaborato 'Tabella Materiali'

NOTE GENERALI

- Le distanze sono in cm salvo dove diversamente specificato
- Le quote sono in m s.l.m.



Lavori per il miglioramento delle condizioni di sicurezza della S.S. n° 36 dal Km 27+800 al Km 44+300, tratta Giussano-Civate lungo la Strada Statale n° 36 "del Lago di Como e dello Spluga"

PROGETTO DEFINITIVO



PROGETTISTI:
Ing. Andrea Polli
Ordine degli Ingegneri Roma N°181840

IL RESPONSABILE DEL S.I.A.:
Ing. Andrea Polli
Ordine degli Ingegneri Roma N°181840

IL GEOLOGO:
Dott. Geol. Lorenzo Veronesi
Ordine dei Geologi della Lombardia N°12124

IL COORDINATORE PER LA SICUREZZA IN FASE DI PROGETTAZIONE:
Ing. Marco Meneguzzi
Ordine degli Ingegneri della provincia di Trento N°1483

IL RESPONSABILE DEL PROCEDIMENTO:
Ing. Pietro Guarnieri
IL DIRETTORE DELL'ESECUZIONE DEL CONTRATTO:
Ing. Emanuele Firenze

PROTOCOLLO: - DATA: Aprile 2023

OPERE D'ARTE MAGGIORI: VIADOTTI E PONTI
Svincolo di Briosco - Arosio
Pianta scavi e opere di fondazione

PROGETTO	LIV. PROG.	N. PROG.	NOME FILE	REVISIONE	SCALA:
V00V02STRPL01_B					
MSM106	D	2101	00010102STRPL01	B	1:100

REV.	DESCRIZIONE	DATA	REDATTO	VERIFICATO	APPROVATO
B	Revisione per istruttoria ANAS	Aprile 2023	M. Schiavo	M. Del Fedele	A. Polli
A	Emissione Progetto Definitivo	08/04/2022	M. Schiavo	E. Trassan	F. Bonfanti