


CARATTERISTICHE DEI MATERIALI

- I materiali sono indicati nell'elaborato 'Tabella Materiali'


NOTE GENERALI

- Le distanze sono in cm salvo dove diversamente specificato
- Le quote sono in m s.l.m.


VISTA DALL'ALTO
SPALLA 1
SCALA 1:50

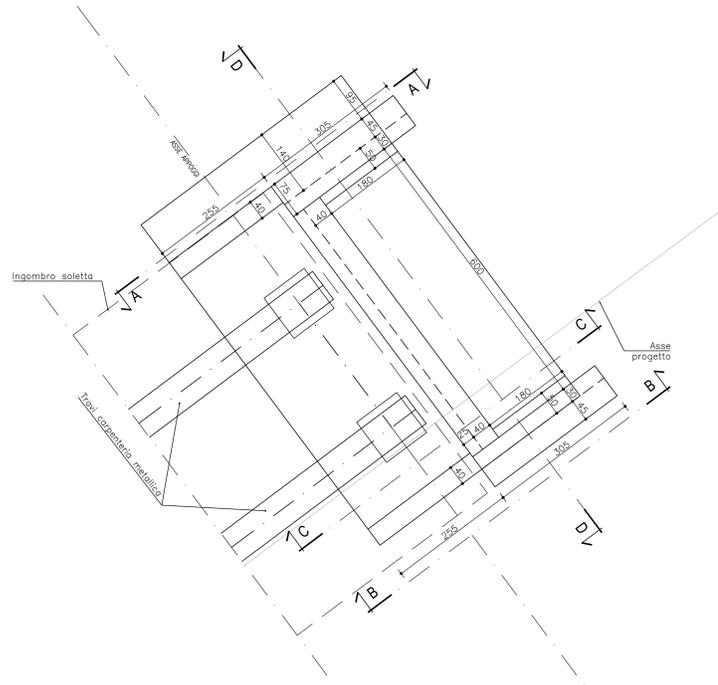


SEZIONE E-E
SPALLA 1
SCALA 1:50

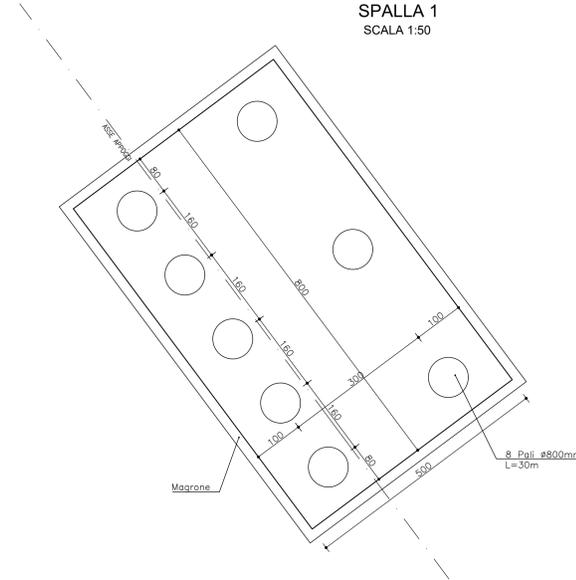


SEZIONE D-D
SPALLA 1
SCALA 1:50

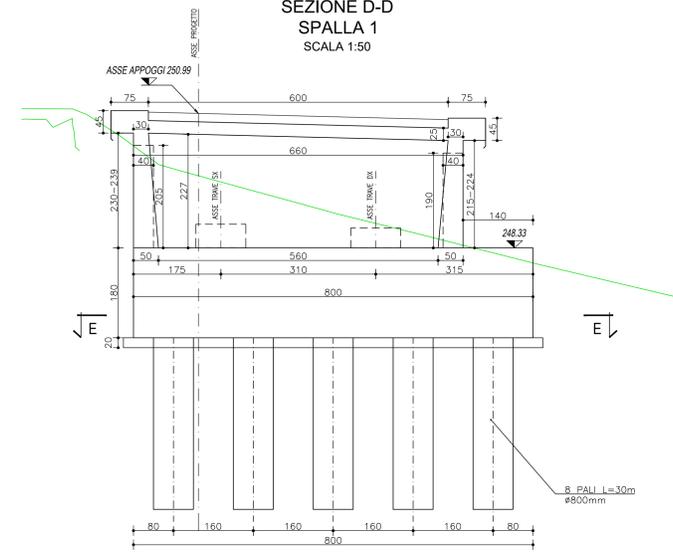


SEZIONE B-B
SPALLA 1
SCALA 1:50

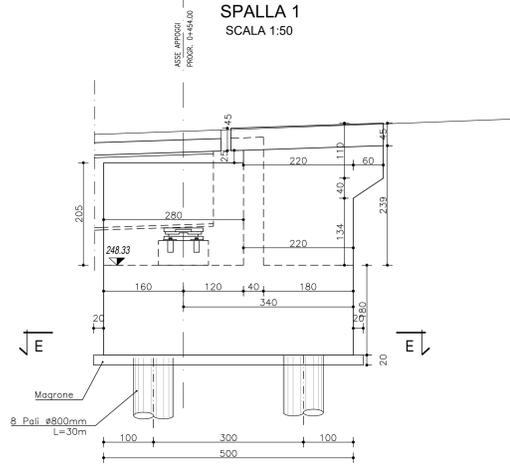

SEZIONE A-A
SPALLA 1
SCALA 1:50

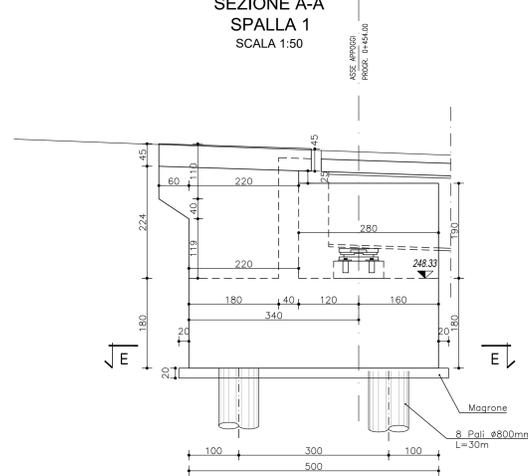

SEZIONE C-C
SPALLA 1
SCALA 1:50

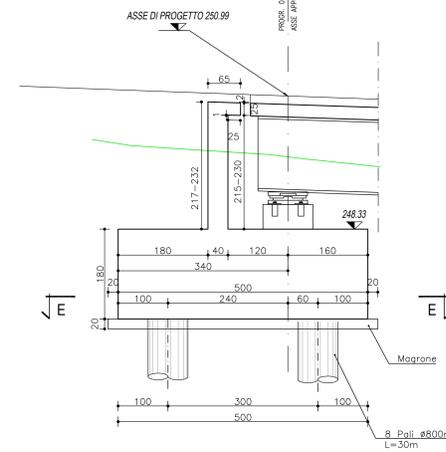

Lavori per il miglioramento delle condizioni di sicurezza della S.S. n° 36 dal Km 27+800 al Km 44+300, tratta Giussano-Civate lungo la Strada Statale n° 36 "del Lago di Como e dello Spluga"

PROGETTO DEFINITIVO

DDO_SIL_NOMSM10066

PROGETTISTA



PROGETTISTI:
Ing. Andrea Poli
Ordine degli Ingegneri Roma N°18140

IL RESPONSABILE DEL S.I.A.:
Ing. Andrea Poli
Ordine degli Ingegneri Roma N°18140

IL GEOLOGO:
Dott. Geo. Lorenzo Verzari
Ordine dei Geologi della Lombardia N°1224

IL COORDINATORE PER LA SICUREZZA IN FASE DI PROGETTAZIONE:
Ing. Marco Mengozzi
Ordine degli Ingegneri della provincia di Trento N°1483

VISTO:
IL RESPONSABILE DEL PROCEDIMENTO: Ing. Pietro Guarnati
IL DIRETTORE DELL'ESECUZIONE DEL CONTRATTO: Ing. Emanuele Firenze

PROTOCOLLO: - DATA: Aprile 2023

OPERE D'ARTE MAGGIORI: VIADOTTI E PONTI
09.3 SVINCOLO DI BRIOSCO - PONTE BEVERA
Carpenteria Spalla 1

CODICE PROGETTO	NOME FILE	REVISIONE	SCALA
PROGETTO: V00V03STRCP01_B			
ELAB.: -MSM106 D 2101	CODICE ELAB.: V00V0103STRCP01	B	150

REV.	DESCRIZIONE	DATA	REDATTO	VERIFICATO	APPROVATO
B	Revisione per istruttoria ANAS	Aprile 2023	M. Schiavo	M. Del Fedele	A. Poli
A	Emissione Progetto Definitivo	08/04/2022	M. Schiavo	E. Trassan	F. Bonfanti