



PIANTA TRAVI SU PIATTABANDA SUPERIORE 3/4
SCALA 1:100

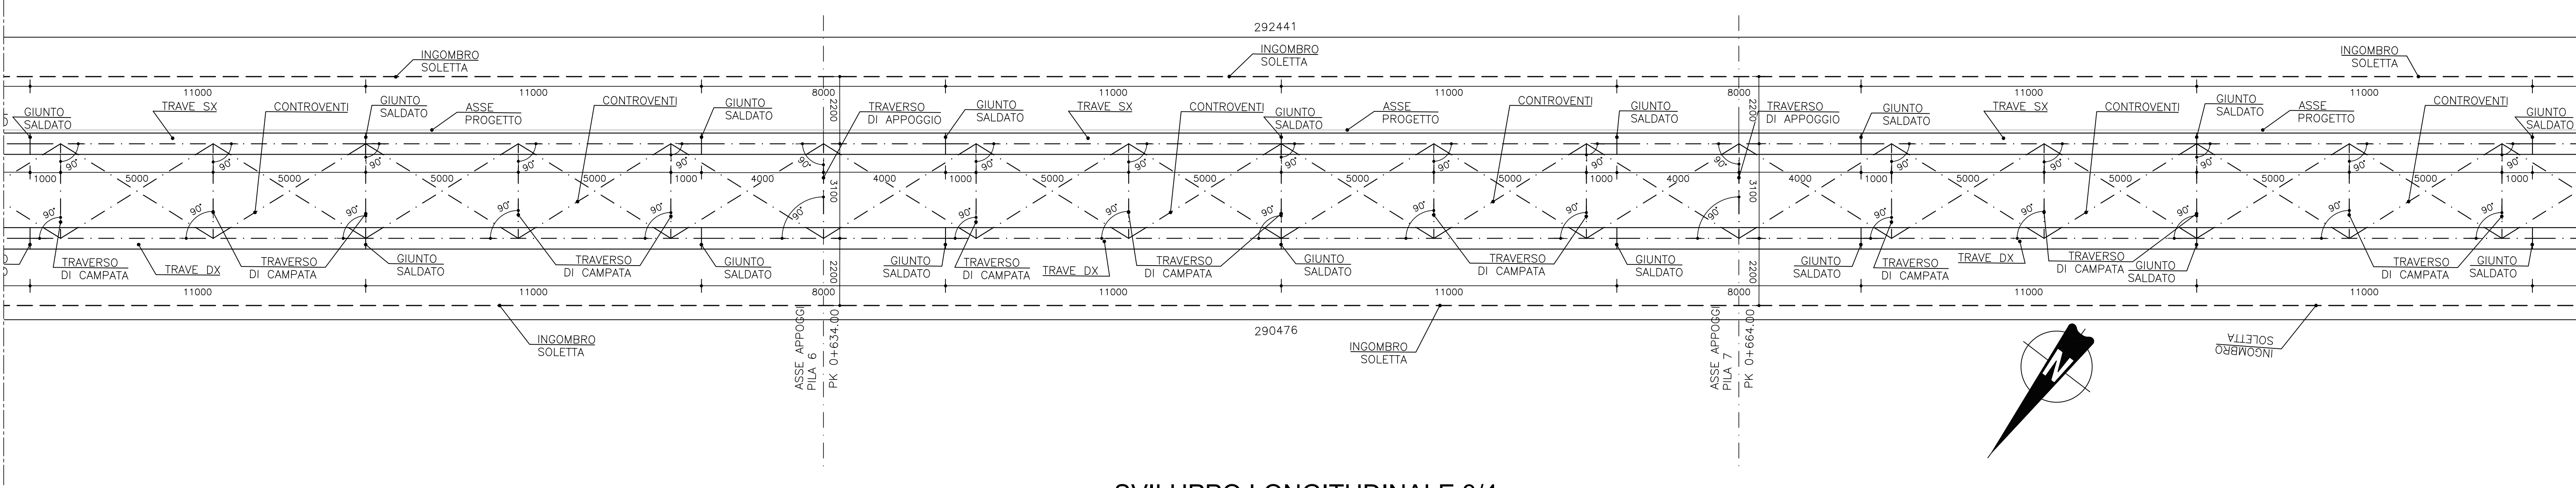


SVILUPPO LONGITUDINALE 3/4
TRAVE ESTERNA SUD
SCALA 1:100

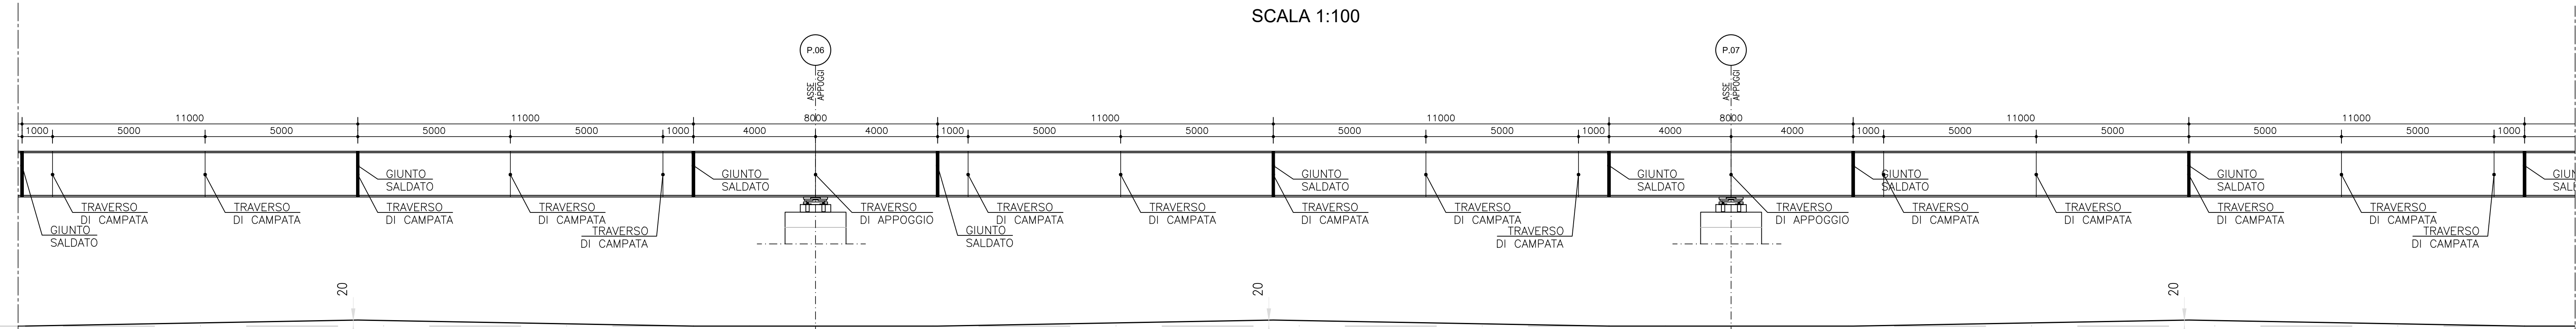


SCHEMA CONTROMONTE
VALORI IN mm NEI GIUNTI

NOME E TIPOLOGIA CONCIO	Concio 17	Concio 18	Concio 19	Concio 20	Concio 21	Concio 22	Concio 23	Concio 24	Concio 25
LUNGHEZZA CONCIO	11000	11000	8000	11000	11000	8000	11000	11000	8000
ALTEZZA TRAVE	1500	1500	1500	1500	1500	1500	1500	1500	1500
RINFORZO ESTERNO PIATTABANDA SUPERIORE	-	-	-	-	-	-	-	-	-
PIATTABANDA SUPERIORE	700x30	700x30	700x40	700x30	700x30	700x40	700x30	700x30	700x40
ANIMA	16	16	20	16	16	20	16	16	20
PIATTABANDA INFERIORE	8000x60	8000x60	8000x60	8000x60	8000x60	8000x60	8000x60	8000x60	8000x60
RINFORZO ESTERNO PIATTABANDA INFERIORE	-	-	-	-	-	-	-	-	-
CONNETTORI	3 #22/15 - h=175	3 #22/15 - h=175	3 #22/15 - h=175	3 #22/15 - h=175	3 #22/15 - h=175	3 #22/15 - h=175	3 #22/15 - h=175	3 #22/15 - h=175	3 #22/15 - h=175

PIANTA TRAVI SU PIATTABANDA SUPERIORE 4/4
SCALA 1:100

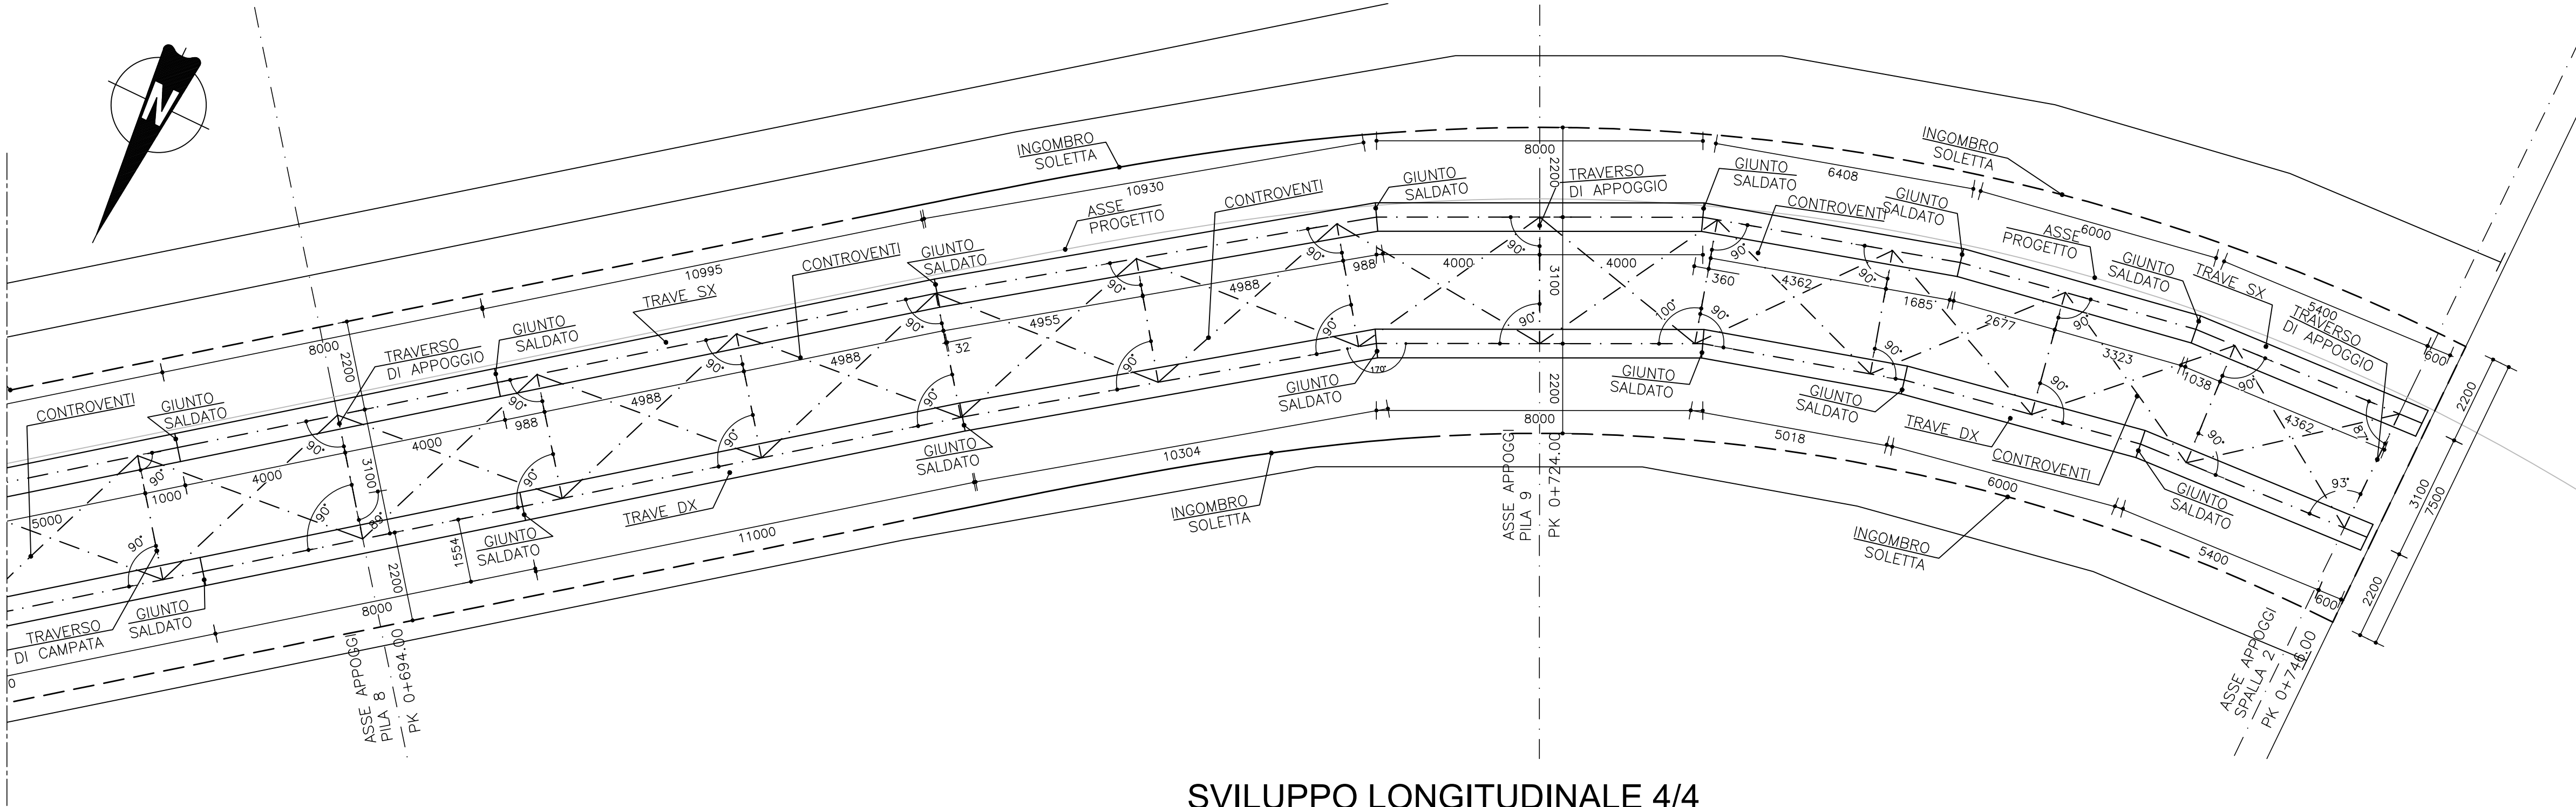

SVILUPPO LONGITUDINALE 4/4
TRAVE ESTERNA SUD
SCALA 1:100

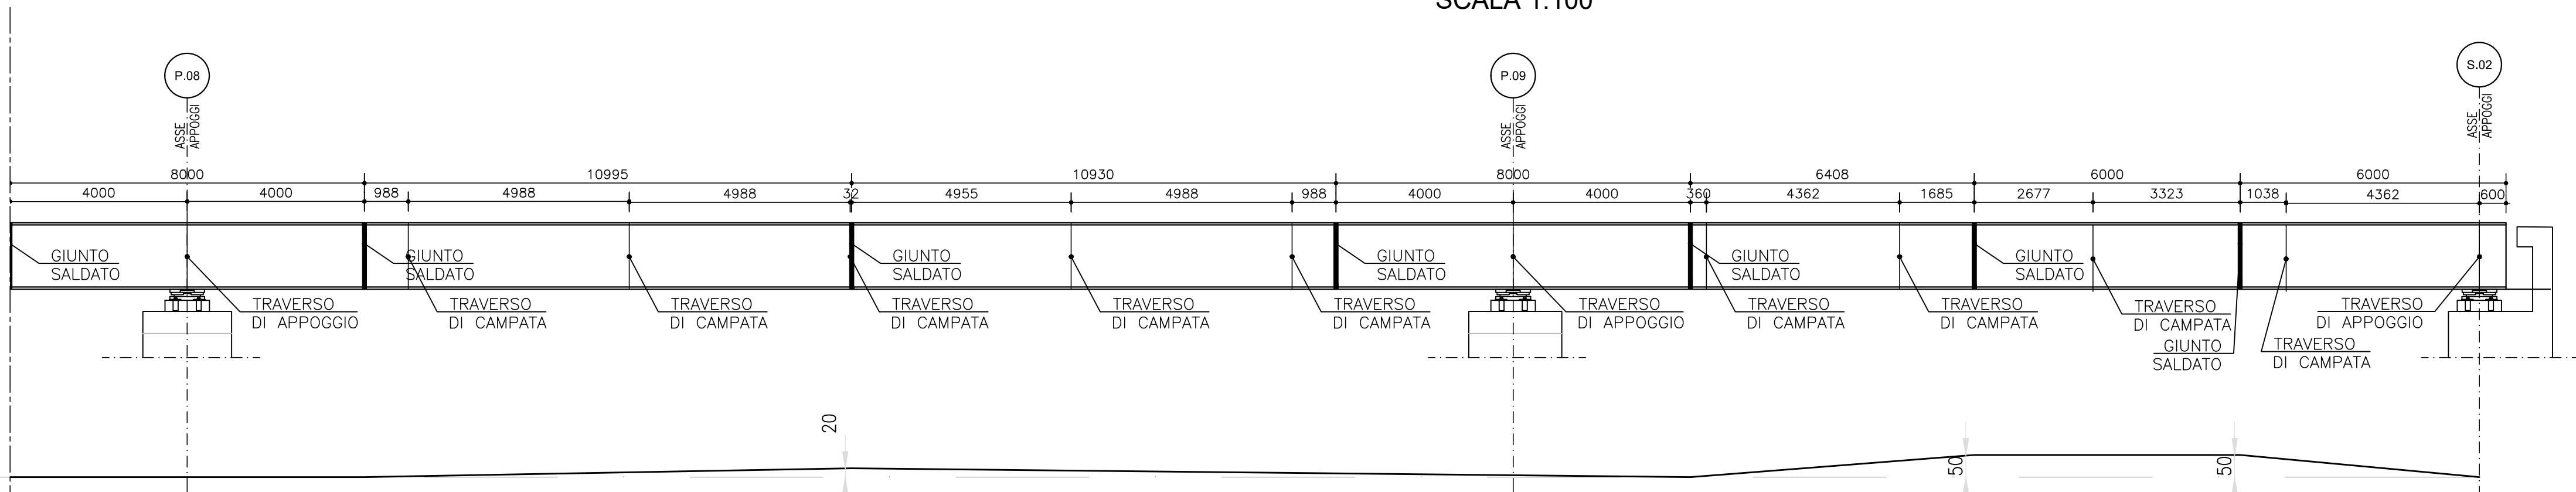

SCHEMA CONTROMONTE
VALORI IN mm NEI GIUNTI

NOME E TIPOLOGIA CONCIO	Concio 25	Concio 26	Concio 27	Concio 28	Concio 29	Concio 30	Concio 31
LUNGHEZZA CONCIO	8000	10995	10930	8000	6408	6000	6000
ALTEZZA TRAVE	1500	1500	1500	1500	1500	1500	1500
RINFORZO ESTERNO PIATTABANDA SUPERIORE	-	-	-	-	-	-	-
PIATTABANDA SUPERIORE	700x40	700x30	700x30	700x40	700x30	700x30	700x30
ANIMA	16	20	20	16	16	16	16
PIATTABANDA INFERIORE	8000x60	8000x60	8000x65	8000x60	8000x65	8000x65	8000x50
RINFORZO ESTERNO PIATTABANDA INFERIORE	-	-	-	-	-	-	-
CONNETTORI	3 #22/15 - h=175	3 #22/15 - h=175	3 #22/15 - h=175	3 #22/15 - h=175	3 #22/15 - h=175	3 #22/15 - h=175	3 #22/10 - h=175

CARATTERISTICHE DEI MATERIALI

- I materiali sono indicati nell'elaborato 'Tabella Materiali'

NOTE GENERALI

- Le distanze sono in mm salvo dove diversamente specificato
- Le quote sono in m s.l.m.



ANAS Struttura Territoriale Lombardia

Lavori per il miglioramento delle condizioni di sicurezza della S.S. n° 36 dal Km 27+800 al Km 44+300, tratta Giussano-Civate lungo la Strada Statale n° 36 "del Lago di Como e dello Spluga"

PROGETTO DEFINITIVO

COD. SBL. NOMSMD0668

PROGETTISTA



I PROGETTISTI:

Ing. Andrea Polli
Ordine degli Ingegneri Roma N°18140

IL RESPONSABILE DEL S.I.A.:

Ing. Andrea Polli
Ordine degli Ingegneri Roma N°18140

IL GEOLOGO:

Dott. Gen. Lorenzo Verzeni
Ordine dei Geologi della Lombardia N°1214

IL COORDINATORE PER LA SICUREZZA IN FASE DI PROGETTAZIONE:

Ing. Marco Mengozzi
Ordine degli Ingegneri della provincia di Trento N°1483

VISTO: IL RESPONSABILE DEL PROCEDIMENTO:

Ing. Pietro Guarni
IL DIRETTORE DELL'ESECUZIONE DEL CONTRATTO: Ing. Emanuele Fiorenza

PROTOCOLLO: DATA: Aprile 2023

OPERE D'ARTE MAGGIORI: VIADOTTI E PONTI
09.3 SVINCOLO DI BRIOSCO - PONTE BEVERA
Carpenteria
Pianta e Sviluppo - Tavola 2 di 2

CODICE PROGETTO	PROGETTO	UV. PROG.	N. PROG.	NOME FILE	REVISIONE	SCALA:
V00V03STRCP05_B	-M5M106	D	2101	V00V03STRCP05	B	1:100

REV.	DESCRIZIONE	DATA	REDATTO	VERIFICATO	APPROVATO
B	Revisione per istruttoria ANAS	Aprile 2023	M. Schiavo	M. Del Fedele	A. Polli
A	Emissione Progetto Definitivo	08/04/2022	M. Schiavo	E. Trassano	F. Boncompagni