



FASE 1-2-3-4

- 1) Realizzazione delle opere di presidio per fase di scavo di spalle e pile
- 2) Scavi fino a quota intradosso platee di fondazione spalle e pile
- 3) Realizzazione dei pali e micropali
- 4) Realizzazione platee ed elevazioni spalle e pile

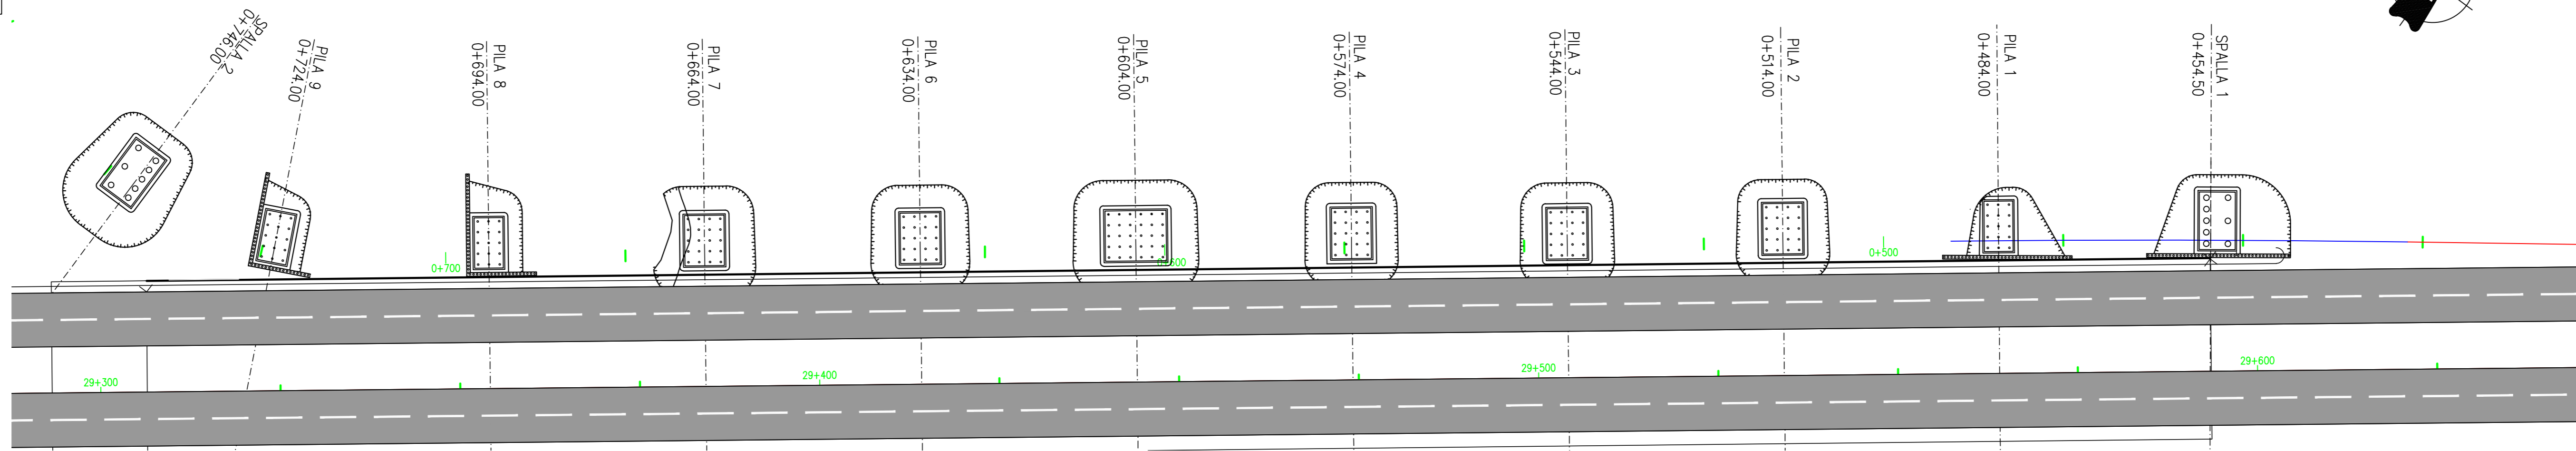


FASE 5-6

- 5) Ritombamento scavi
- 6) Realizzazione terrapieno a tergo spalle

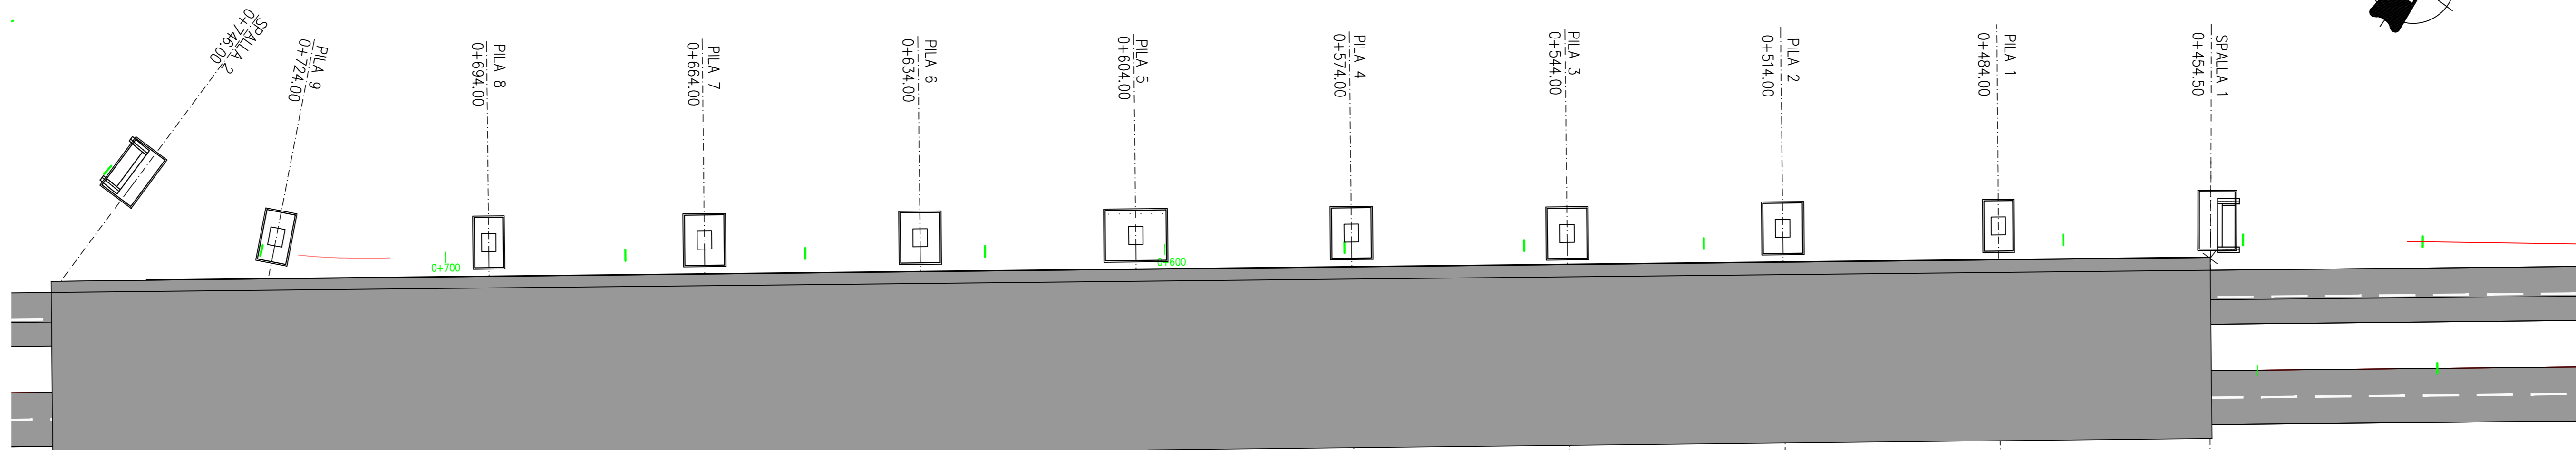


FASE 7-8-9

- 7) Realizzazione area di assemblaggio travi
- 8) Assemblaggio carpenteria metallica
- 9) Montaggio carpenteria metallica in quota mediante autogru posizionate nelle apposite piazzole a partire dalla prima campata e in successione

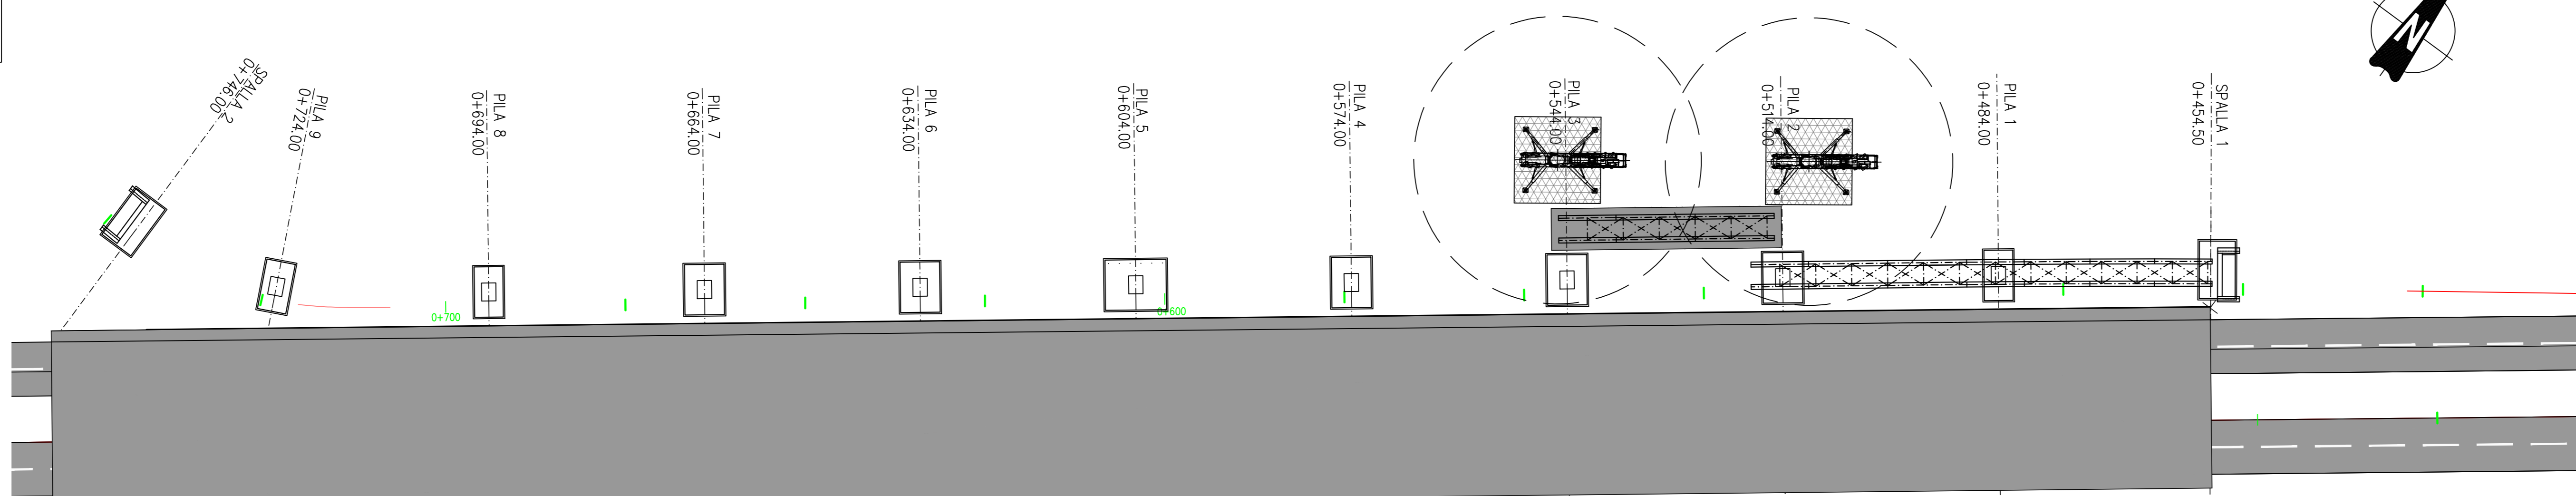


FASE 10

- 10) Completamento carpenteria metallica con solidarizzazione giunti in sommità pile

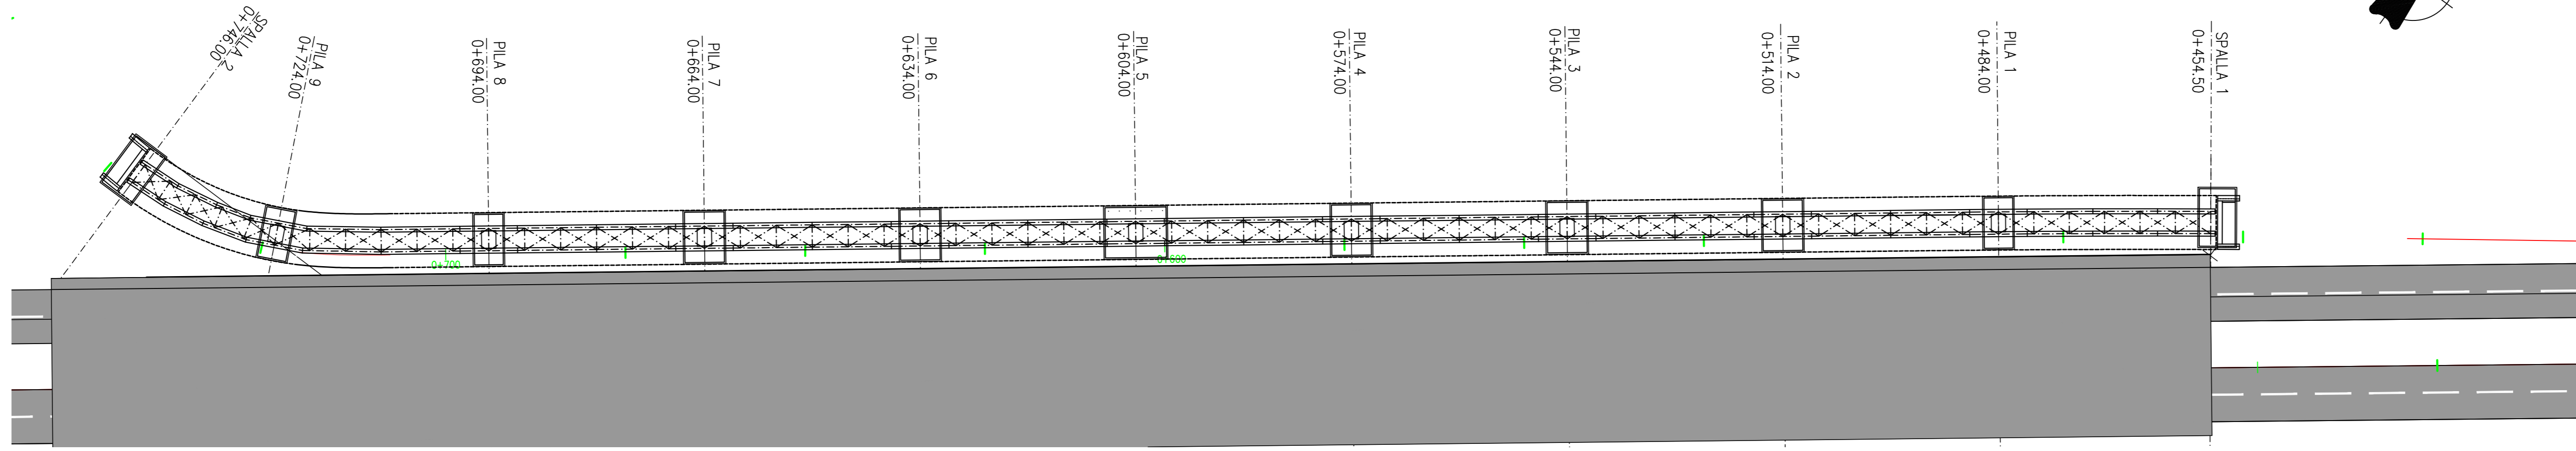

FASE 11-12

- 11) Getto soletta
- 12) Completamento impalcato e sistemazione definitiva

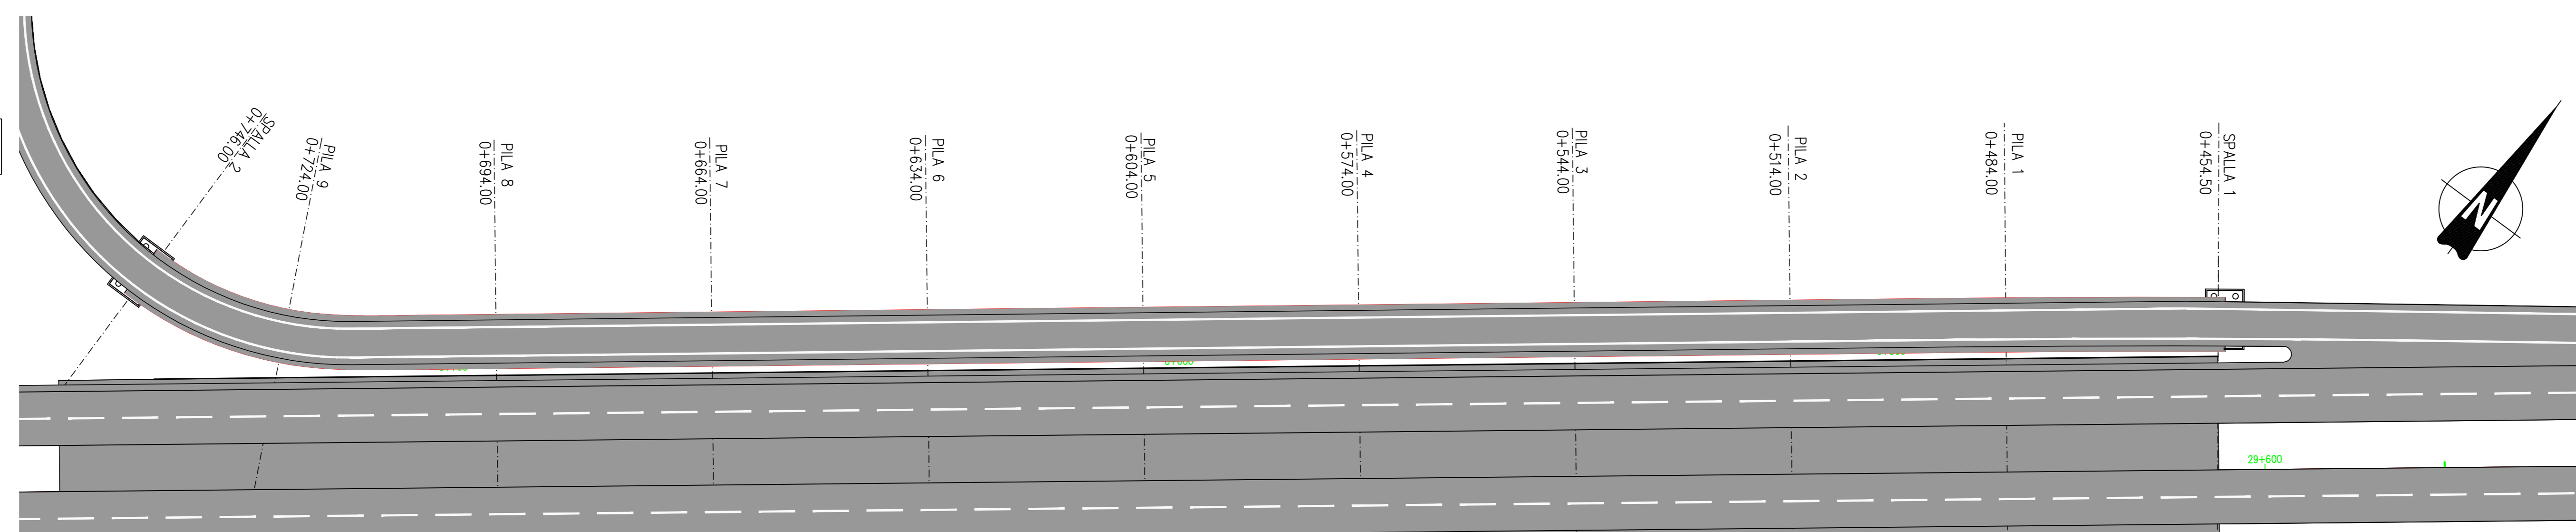

CARATTERISTICHE DEI MATERIALI

- I materiali sono indicati nell'elaborato 'Tabella Materiali'

NOTE GENERALI

- Le distanze sono in cm salvo dove diversamente specificato
- Le quote sono in m s.l.m.



ANAS Struttura Territoriale Lombardia

Lavori per il miglioramento delle condizioni di sicurezza della S.S. n° 36 al Km 27+800 al Km 44+300, tratta Giussano-Civate lungo la Strada Statale n° 36 "del Lago di Como e dello Spluga"

PROGETTO DEFINITIVO

COD. SL. NOMS100068

PROGETTISTA



I PROGETTISTI:
Ing. Andrea Poli
Office degli Ingegneri Roma N°18140

IL RESPONSABILE DEL S.I.A.:
Ing. Andrea Poli
Office degli Ingegneri Roma N°18140

IL GEOLOGO:
Dott. Geo. Lorenzo Verani
Office dei Geologi della Lombardia N°1254

IL COORDINATORE PER LA SICUREZZA IN FASE DI PROGETTAZIONE:
Ing. Marco Mengozzi
Office degli Ingegneri della provincia di Trento N°1483

VISTO:
IL RESPONSABILE DEL PROCEDIMENTO: Ing. Pietro Guarnelli
IL DIRETTORE DELL'ESECUZIONE DEL CONTRATTO: Ing. Emanuele Firenze

PROTOCOLLO: - DATA: Aprile 2022

OPERE D'ARTE MAGGIORI: VIADOTTI E PONTI
09.3 SVINCOLO DI BRIOSCO - PONTE BEVERA

Metodi costruttivi
Fasi costruttive, opere provvisoriale

PROGETTO	LIV. PROG.	N. PROG.	NOME FILE	REVISIONE	SCALA:
-MSM106	D	2101	V00V03STRPE01_B	B	-
CODICE ELAB. V00V0103STRPE01					
REV.	DESCRIZIONE	DATA	REDATTO	VERIFICATO	APPROVATO
B	Revisione per istruttoria revisione ANAS	Aprile 2022	M. Schiavo	M. Der Fedele	A. Poli
A	Emissione Progetto Definitivo	08/04/2022	M. Schiavo	S. Arzuffi	G. Astore