





PIANTA IMPALCATO  
SCALA 1:50

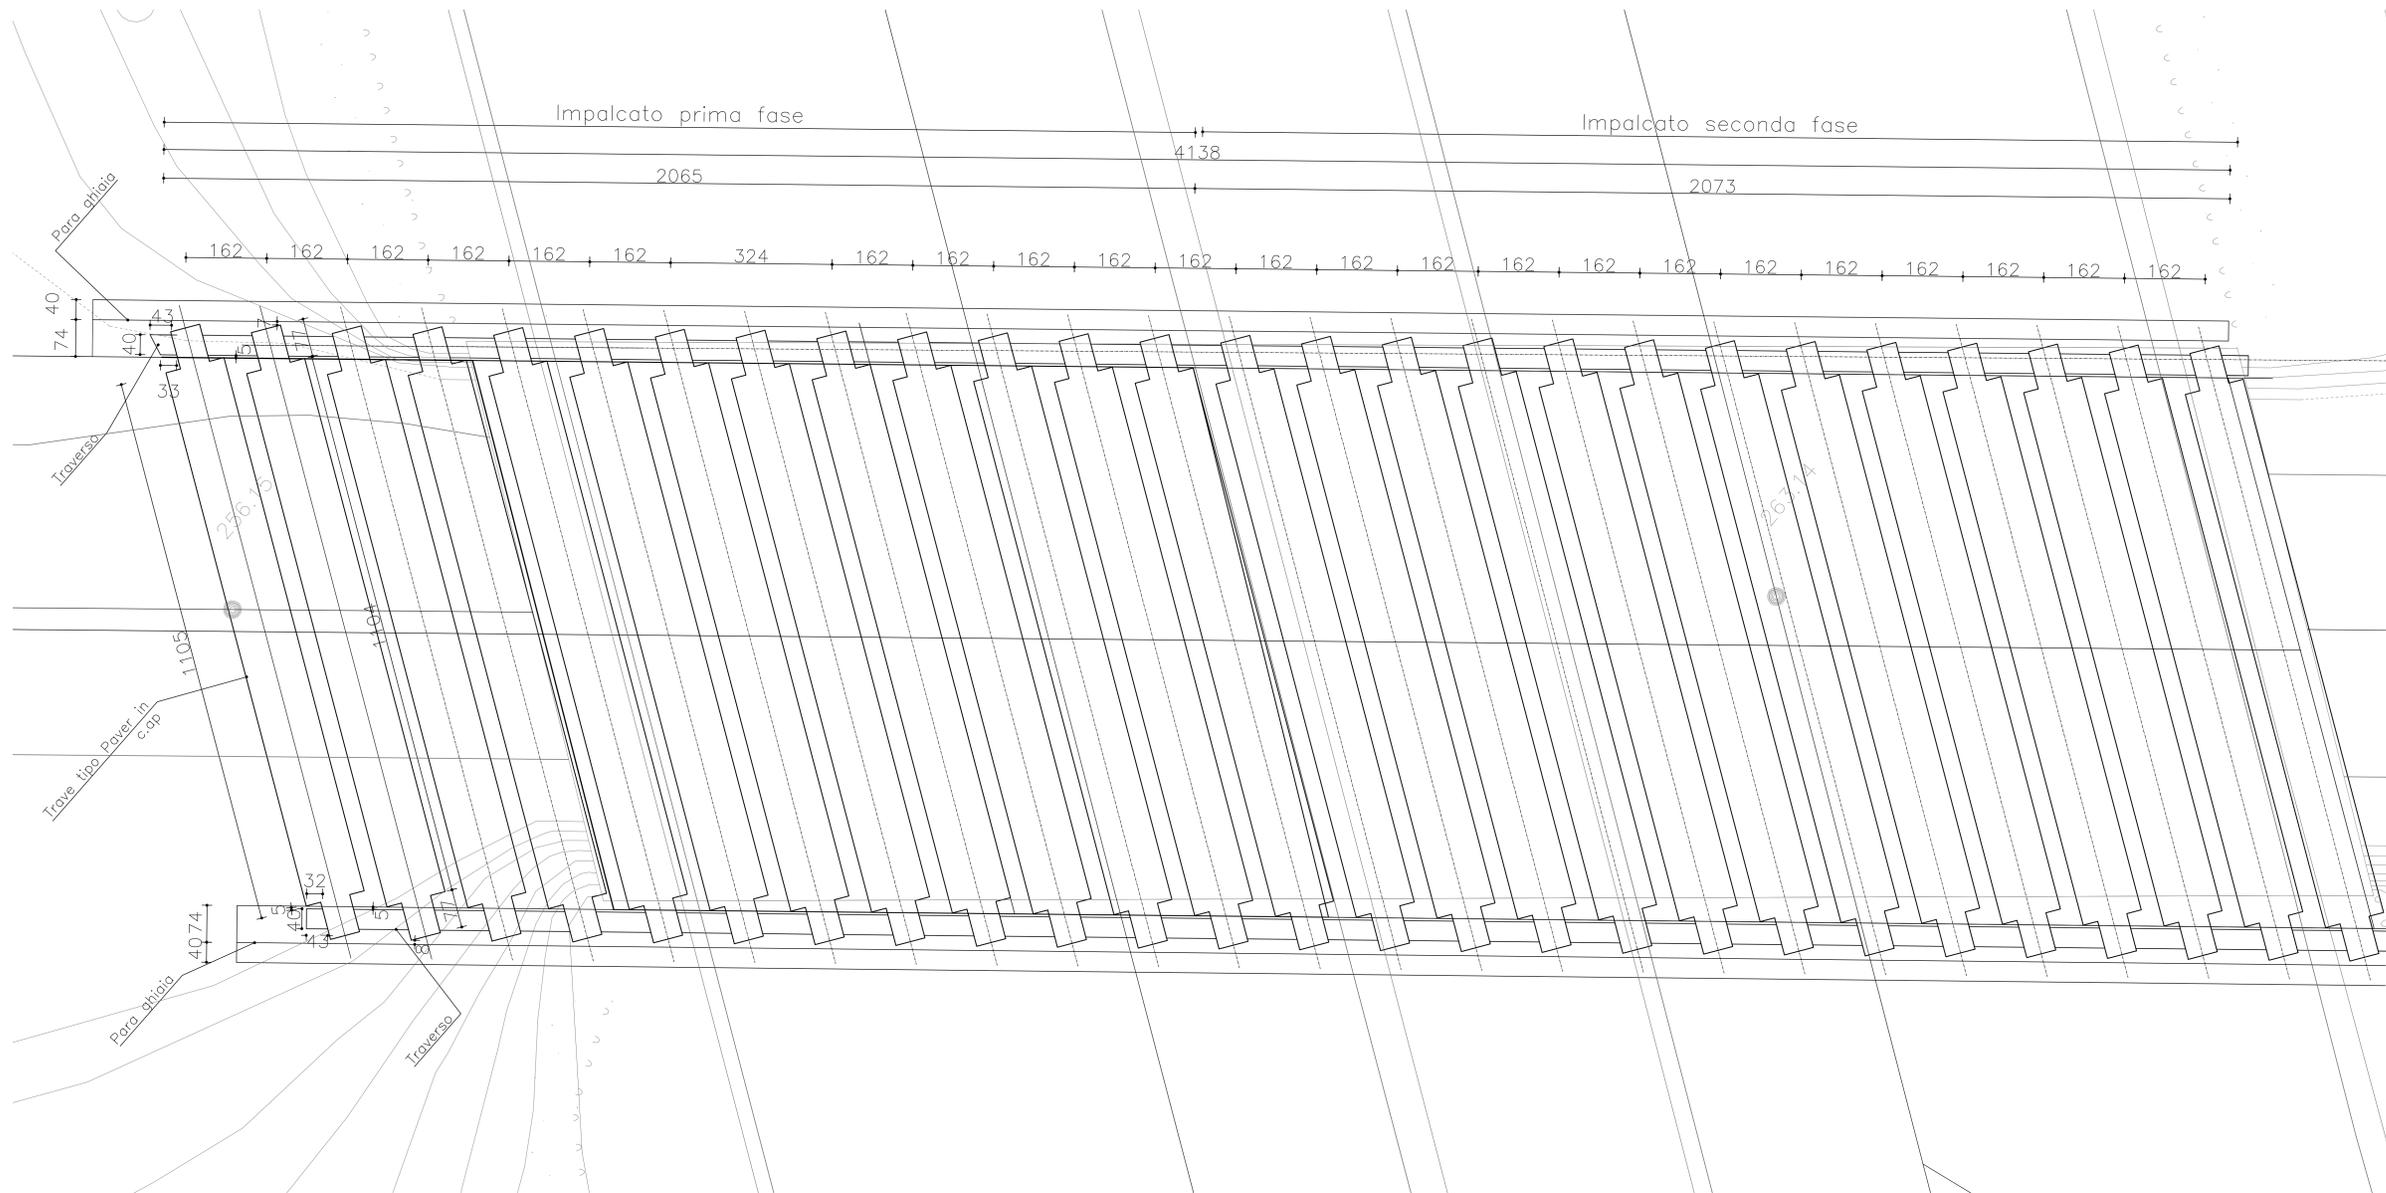

SEZIONE SPALLA ESISTENTE  
SCALA 1:50

DETTAGLIO TRAVE  
SCALA 1:20

APPOGGIO TRAVE SPALLA  
SCALA 1:20

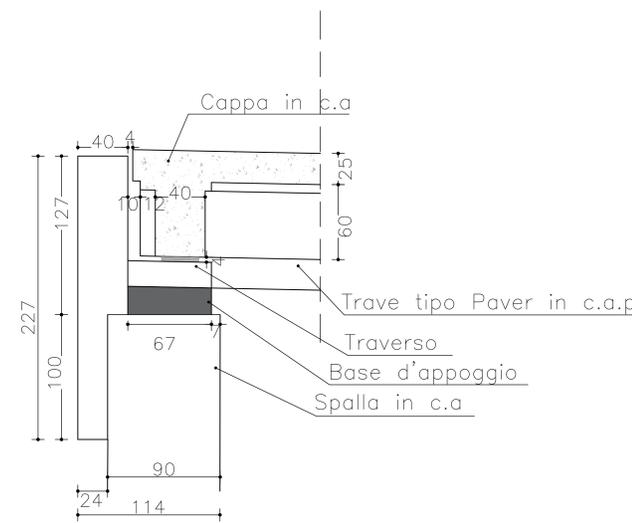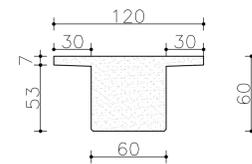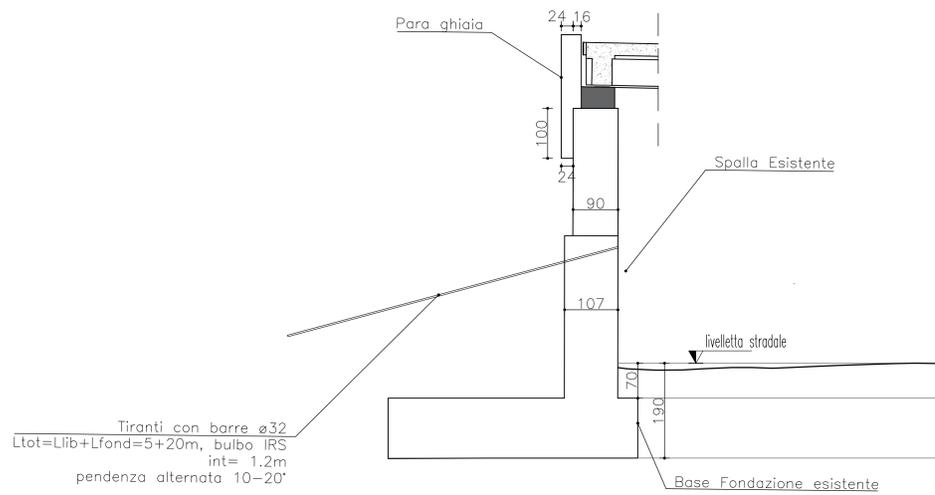

CARATTERISTICHE DEI MATERIALI

- I materiali sono indicati nell'elaborato 'Tabella Materiali'

NOTE GENERALI

- Le distanze sono in cm salvo dove diversamente specificato  
- Le quote sono in m s.l.m.



Lavori per il miglioramento delle condizioni di sicurezza della S.S. n° 36 dal Km 27+800 al Km 44+300, tratta Giussano-Civate lungo la Strada Statale n° 36 "del Lago di Como e dello Spluga"

PROGETTO DEFINITIVO

PROGETTISTA



PROGETTISTI:  
Ing. Andrea Poli  
Ordine degli Ingegneri Roma N°18140

IL RESPONSABILE DEL S.I.A.:  
Ing. Andrea Poli  
Ordine degli Ingegneri Roma N°18140

IL GEOLOGO:  
Dott. Geo. Lorenzo Verzani  
Ordine dei Geologi della Lombardia N°1214

IL COORDINATORE PER LA SICUREZZA IN FASE DI PROGETTAZIONE:  
Ing. Marco Meneguzzi  
Ordine degli Ingegneri della provincia di Trento N°1483

IL RESPONSABILE DEL PROCEDIMENTO: Ing. Pietro Guarnieri  
IL DIRETTORE DELL'ESECUZIONE DEL CONTRATTO: Ing. Emanuele Firenze

PROTOCOLLO: - DATA: Aprile 2023

OPERE D'ARTE MAGGIORI: VIADOTTI E PONTI  
09.4 MONTE CAPRIANO  
Carpenterie e dettagli costruttivi

CODICE PROGETTO		NOME FILE		REVISIONE	SCALA:
PROGETTO	LV. PROG. N. PROG.	V00V04STRCP01_B		B	Varie
-MSM106 D 2101		CODICE ELAB. V00V0104STRCP01			
B	Revisione per istruttoria ANAS	Aprile 2023	M. Schiavo	M. Del Fedele	A. Poli
A	Emissione Progetto Definitivo	08/04/2022	M. Schiavo	E. Trassan	F. Bonfanti
REV.	DESCRIZIONE	DATA	REDATTO	VERIFICATO	APPROVATO