




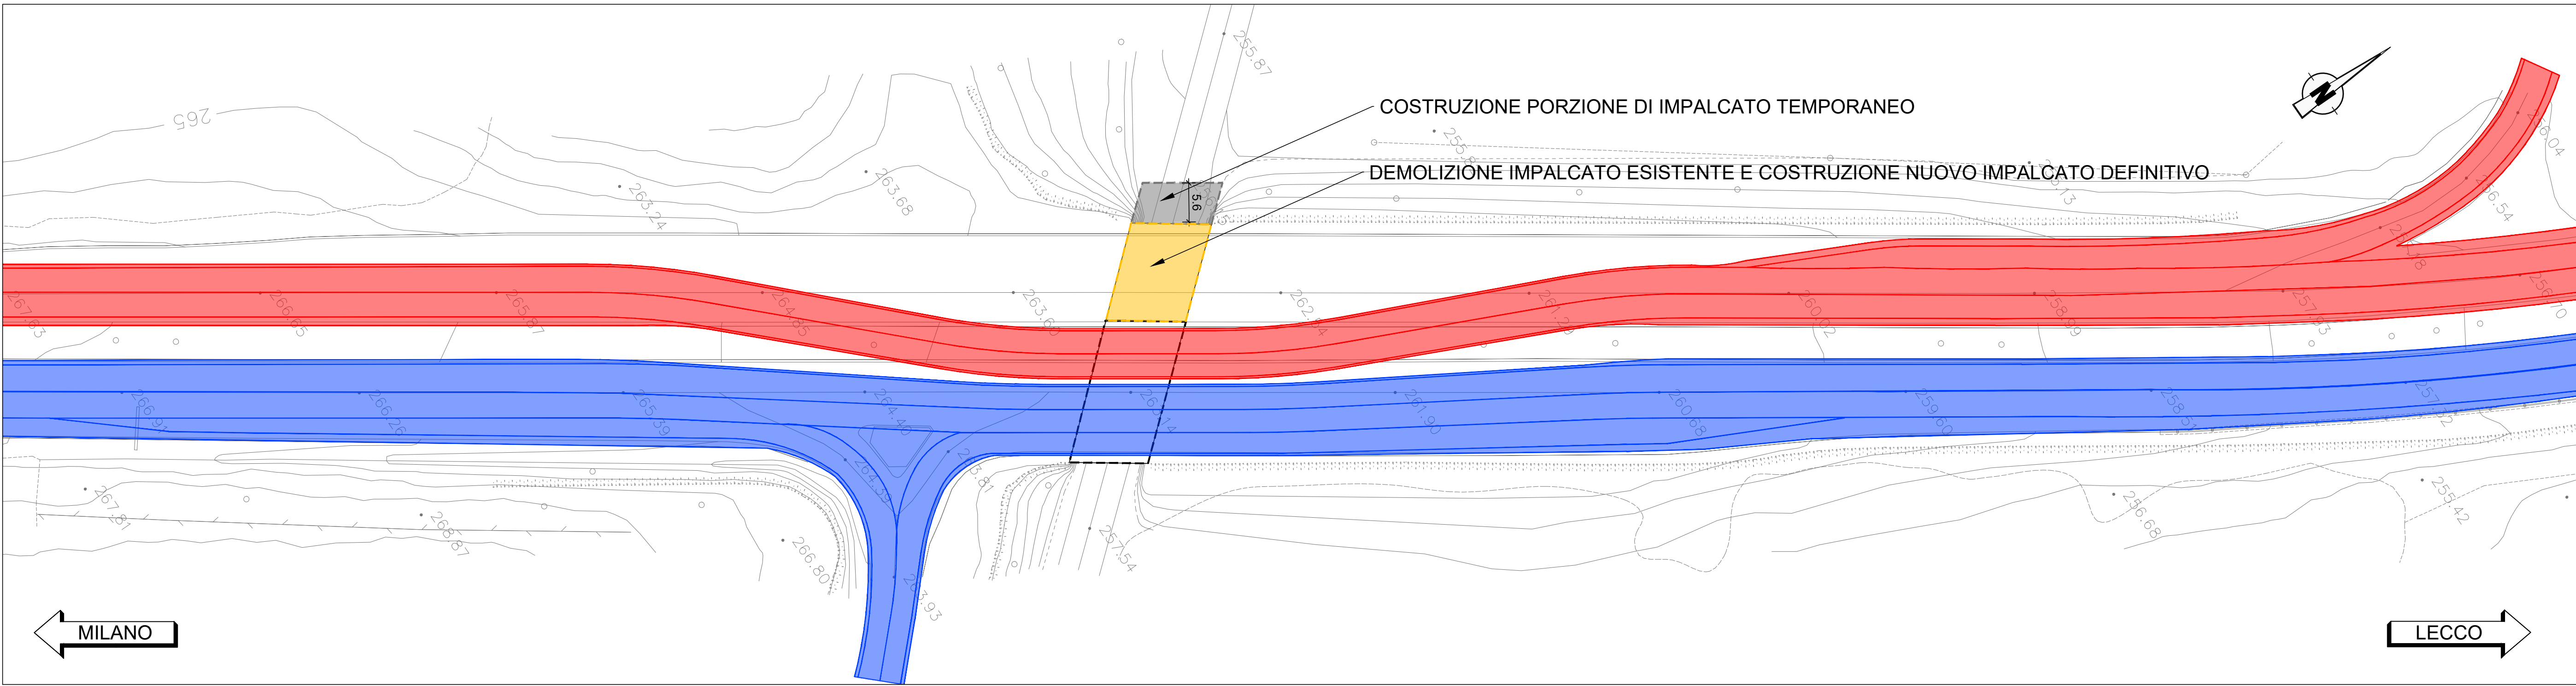


- FASE 1
- Deviazione del traffico su impalcato carreggiata nord e spartitraffico
 - Demolizione dell'impalcato della carreggiata sud
 - Costruzione nuove opere definitive (impalcato spalle e muri) e porzione di impalcato temporaneo.

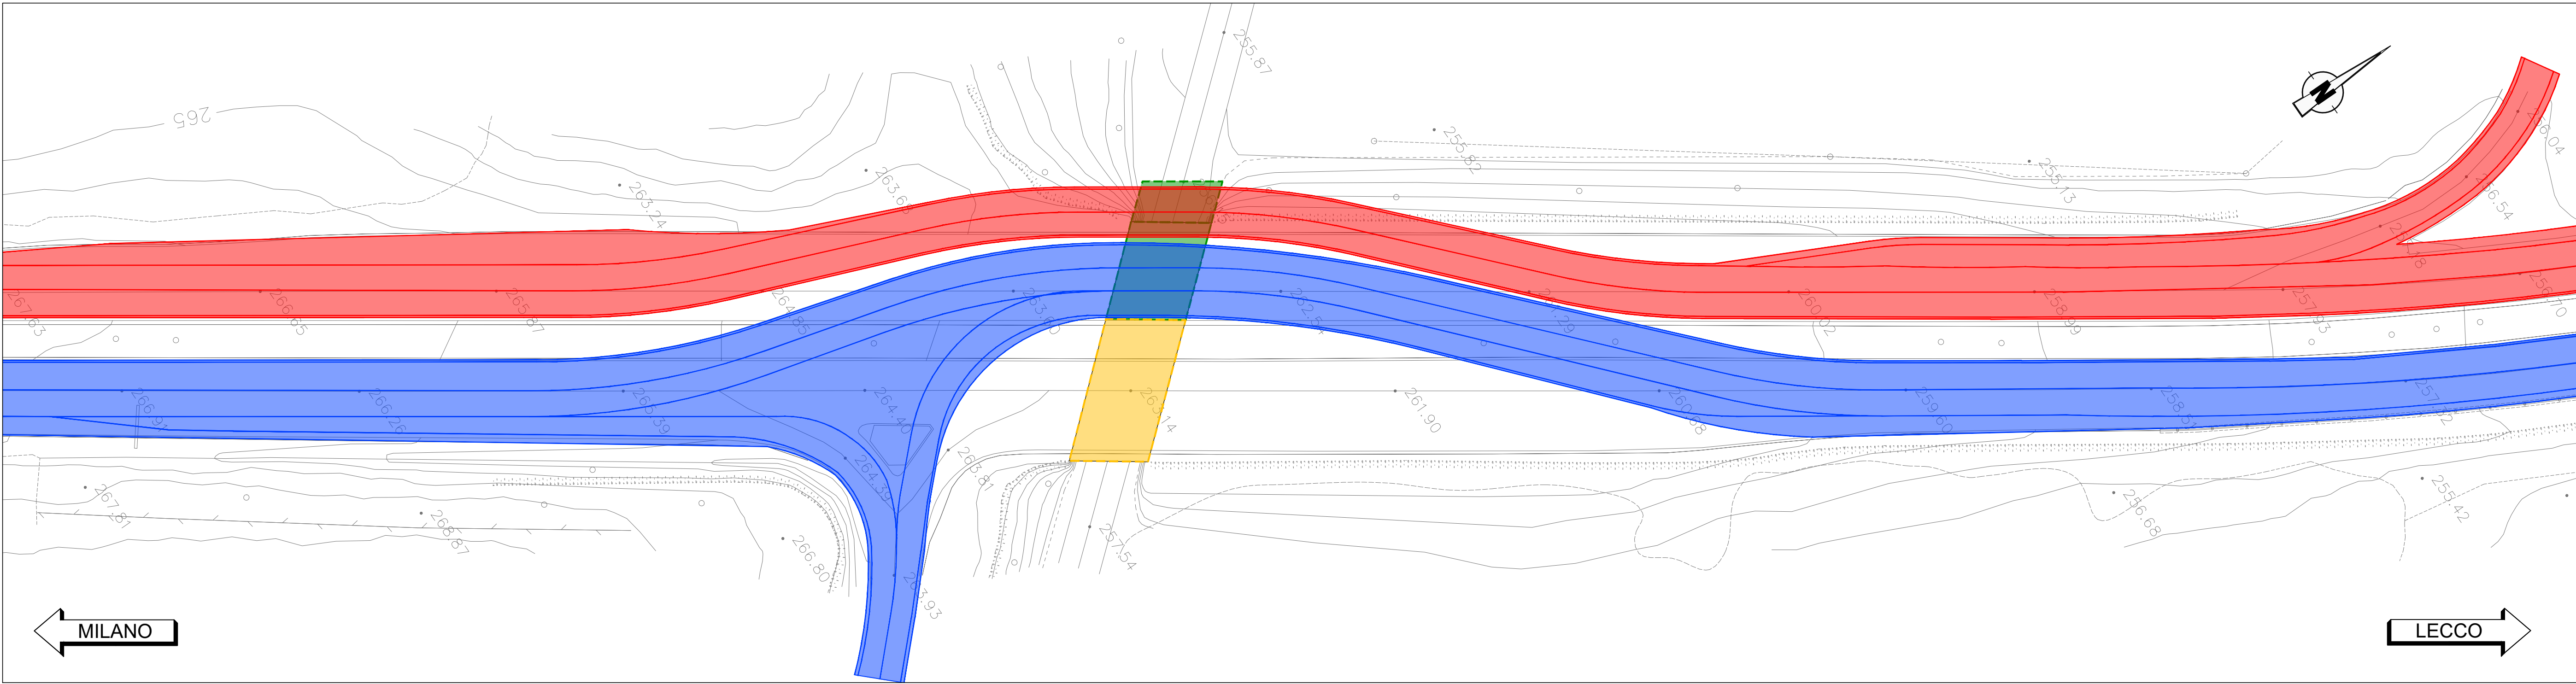


- FASE 3
- Deviazione del traffico su carreggiata sud
 - Demolizione impalcato carr. Nord
 - Costruzione nuovo impalcato carreggiata nord

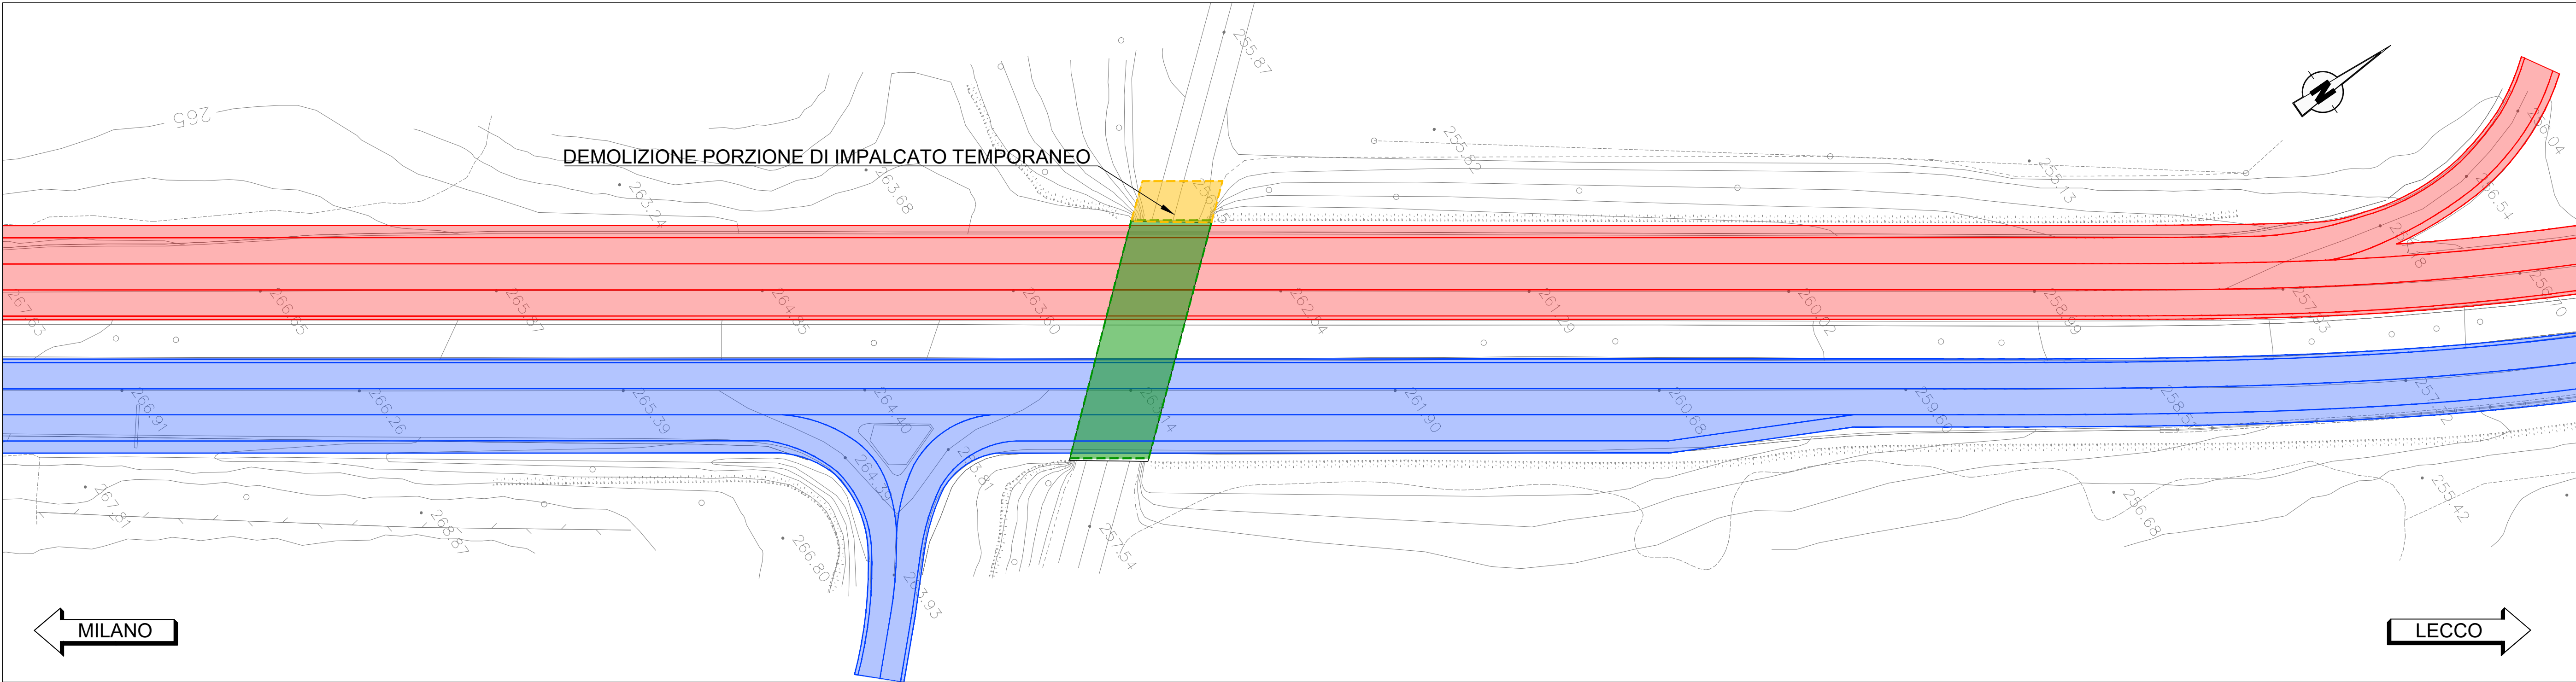


- FASE 4
- Spostamento del traffico su sede definitiva
 - Demolizione porzione di impalcato provvisorio

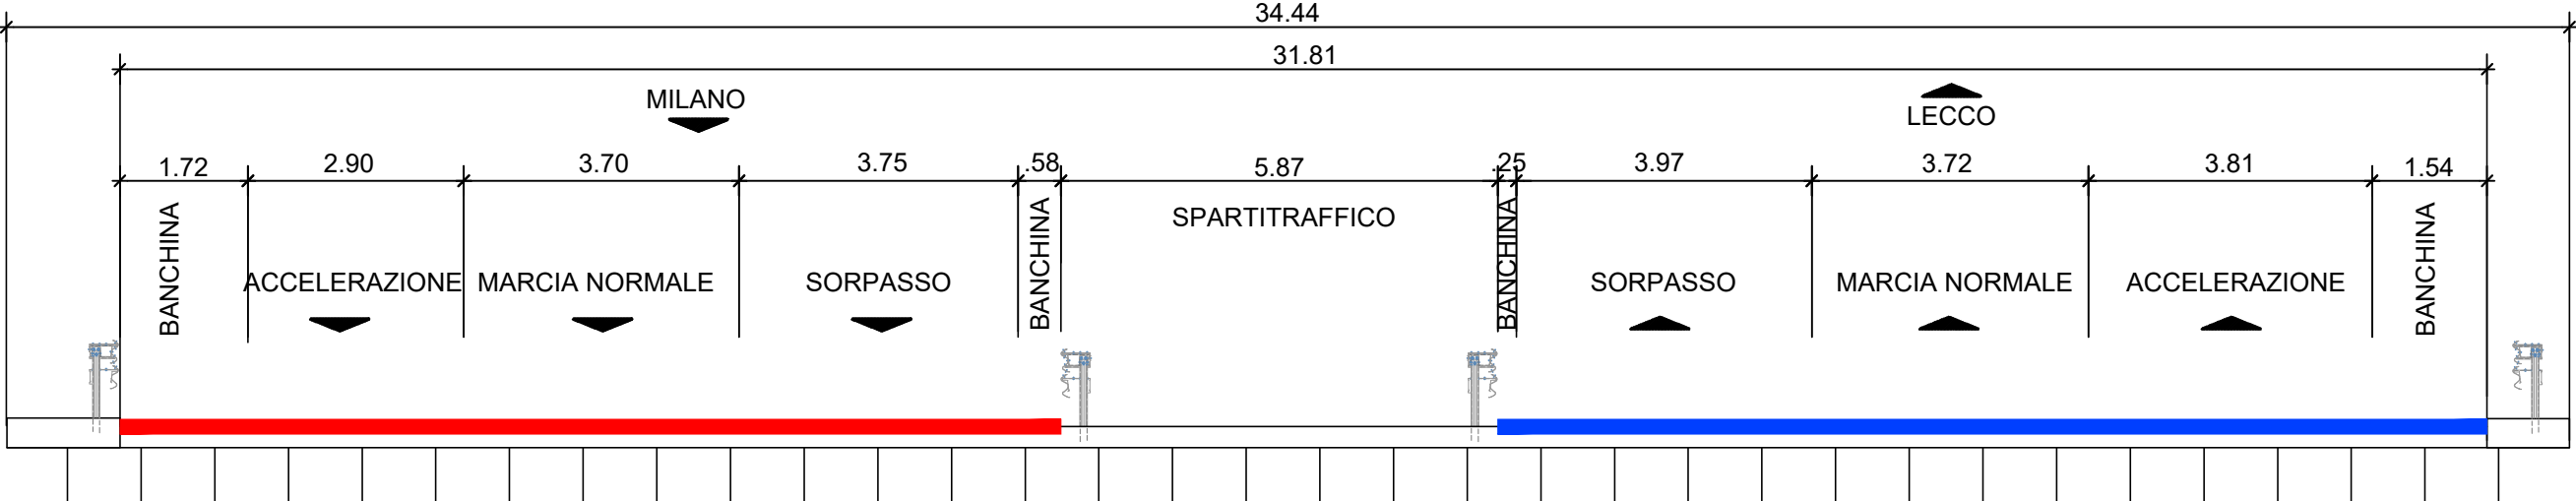


- FASE 0
- Stato di Fatto

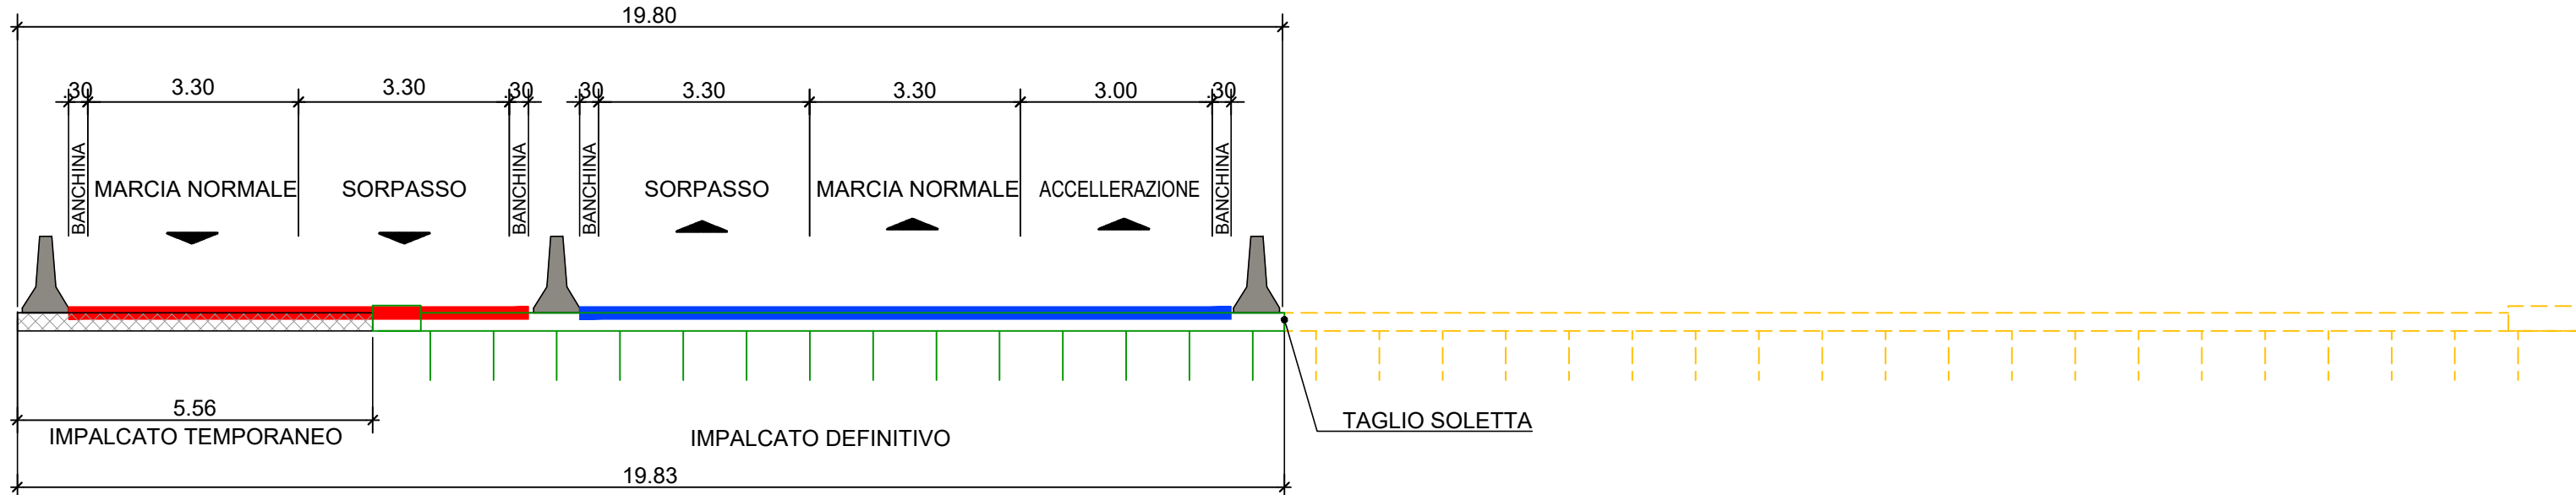

- FASE 3
- Deviazione del traffico su carreggiata sud
 - Demolizione impalcato carr. Nord
 - Costruzione nuovo impalcato carreggiata nord

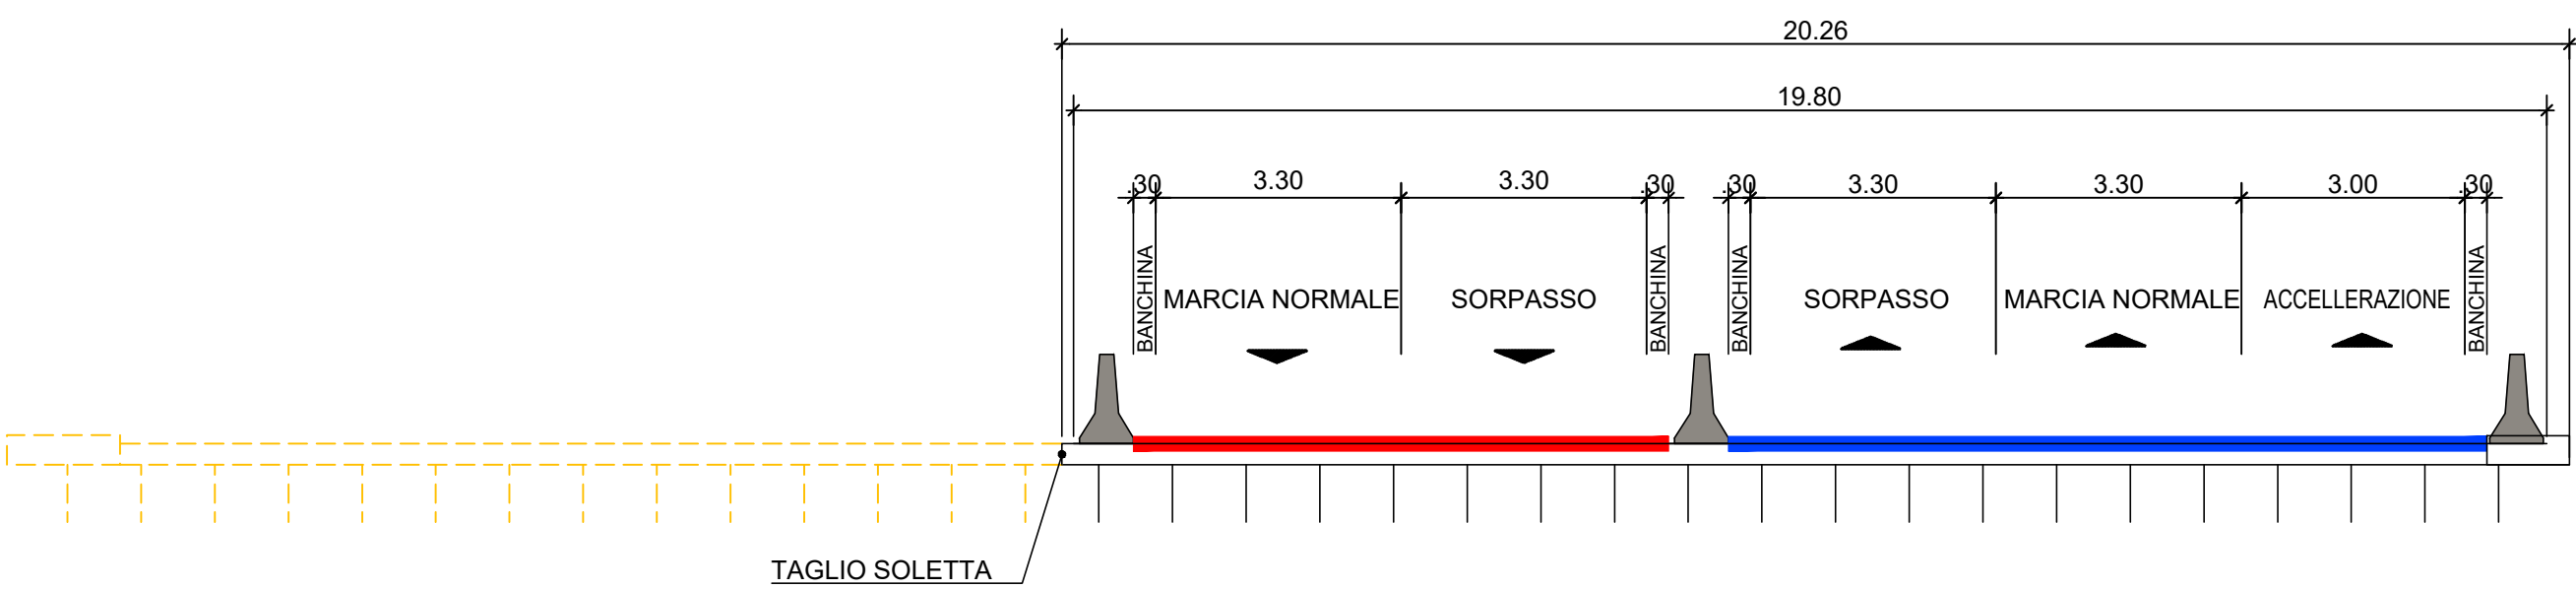

- FASE 1
- Deviazione del traffico su impalcato carreggiata nord e spartitraffico
 - Demolizione dell'impalcato della carreggiata sud
 - Costruzione nuove opere definitive (impalcato spalle e muri) e porzione di impalcato temporaneo.

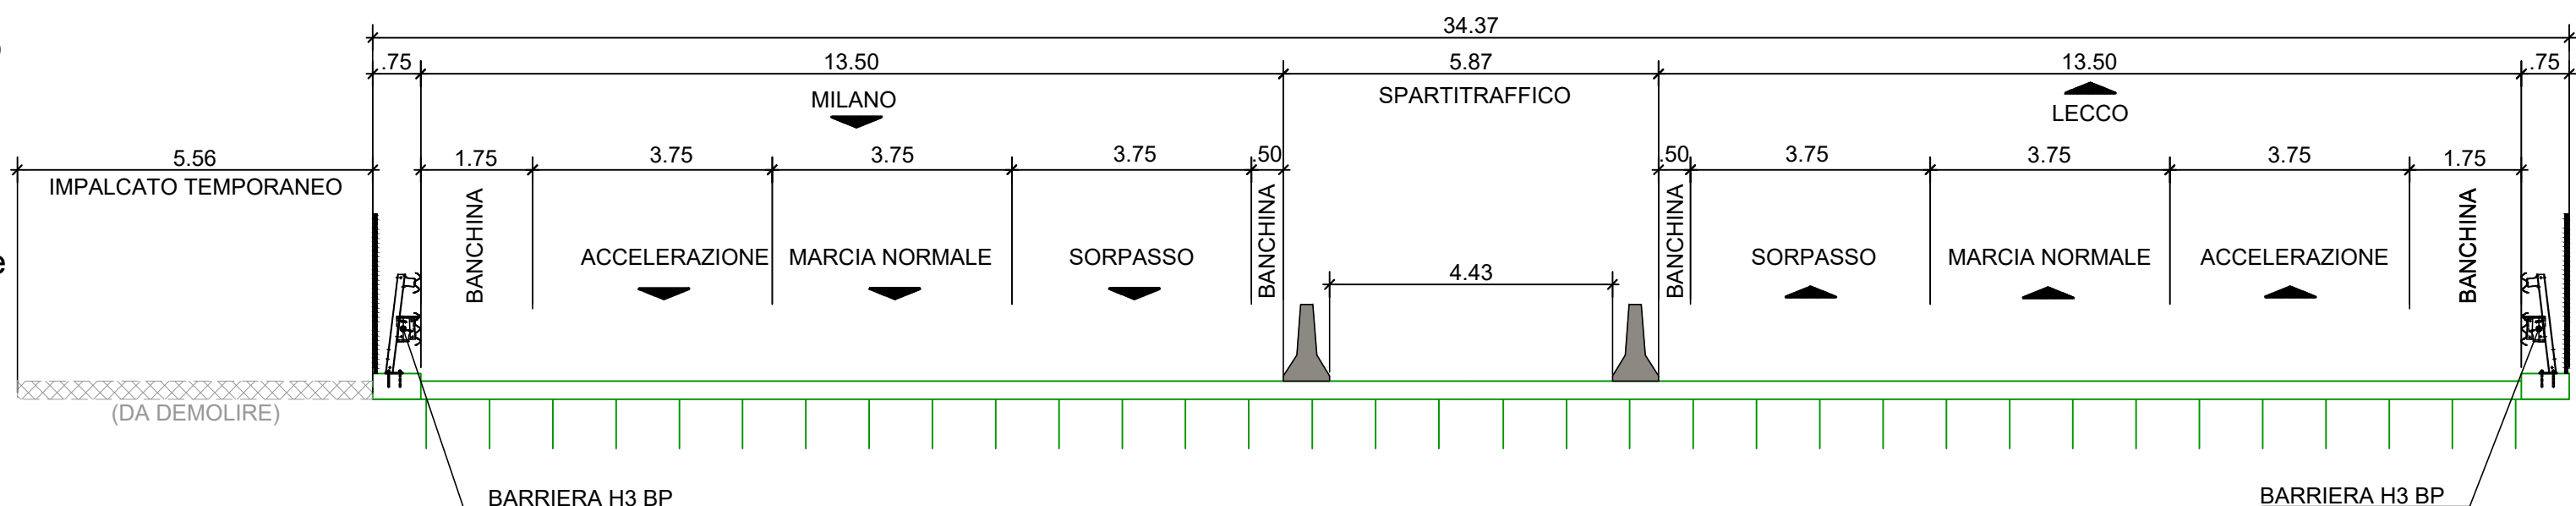

- FASE 4
- Spostamento del traffico su sede definitiva
 - Demolizione porzione di impalcato provvisorio

Lavori per il miglioramento delle condizioni di sicurezza della S.S. n° 36 dal Km 27+800 al Km 44+300, tratta Giussano-Civate lungo la Strada Statale n° 36 "del Lago di Como e dello Spluga"

PROGETTO DEFINITIVO

CCO. SIL. NOMSM00668

PROGETTISTA



PROGETTISTI:
Ing. Andrea Foll
Ordine degli Ingegneri Roma N°18540

IL RESPONSABILE DEL S.I.A.:
Ing. Andrea Foll
Ordine degli Ingegneri Roma N°18540

IL GEOLOGO:
Dott. Geol. Lorenzo Verani
Ordine dei Geologi della Lombardia N°1234

IL COORDINATORE PER LA SICUREZZA IN FASE DI PROGETTAZIONE:
Ing. Marco Meneguzzi
Ordine degli Ingegneri della provincia di Trento N°1483

VISTO:
IL RESPONSABILE DEL PROCEDIMENTO: Ing. Pietro Giuliani
IL DIRETTORE DELL'ESECUZIONE DEL CONTRATTO: Ing. Emanuele Fiorenza

PROTOCOLLO: -- DATA: Aprile 2022

OPERE D'ARTE MAGGIORI: VIADOTTI E PONTI
PONTE CAPRIANO
Fasi Costruttive

CODICE PROGETTO		NOME FILE		REVISIONE	SCALA:
PROGETTO	LIV. PROG.	N. PROG.	V00V104STRPE01_B		
-MSM106		D	2101		
		CODICE ELAB.		V00V104STRPE01	B
B	Revisione per istruttoria revisione ANAS		Aprile 2023	M. Schiavo	M. Del Fedele
A	Emissione Progetto Definitivo		08/04/2022	M. Schiavo	E. Trassari
REV.	DESCRIZIONE	DATA	REDATTO	VERIFICATO	APPROVATO