



NOTE GENERALI

- Le distanze sono in cm salvo dove diversamente specificato  
- Le quote sono in m s.l.m.

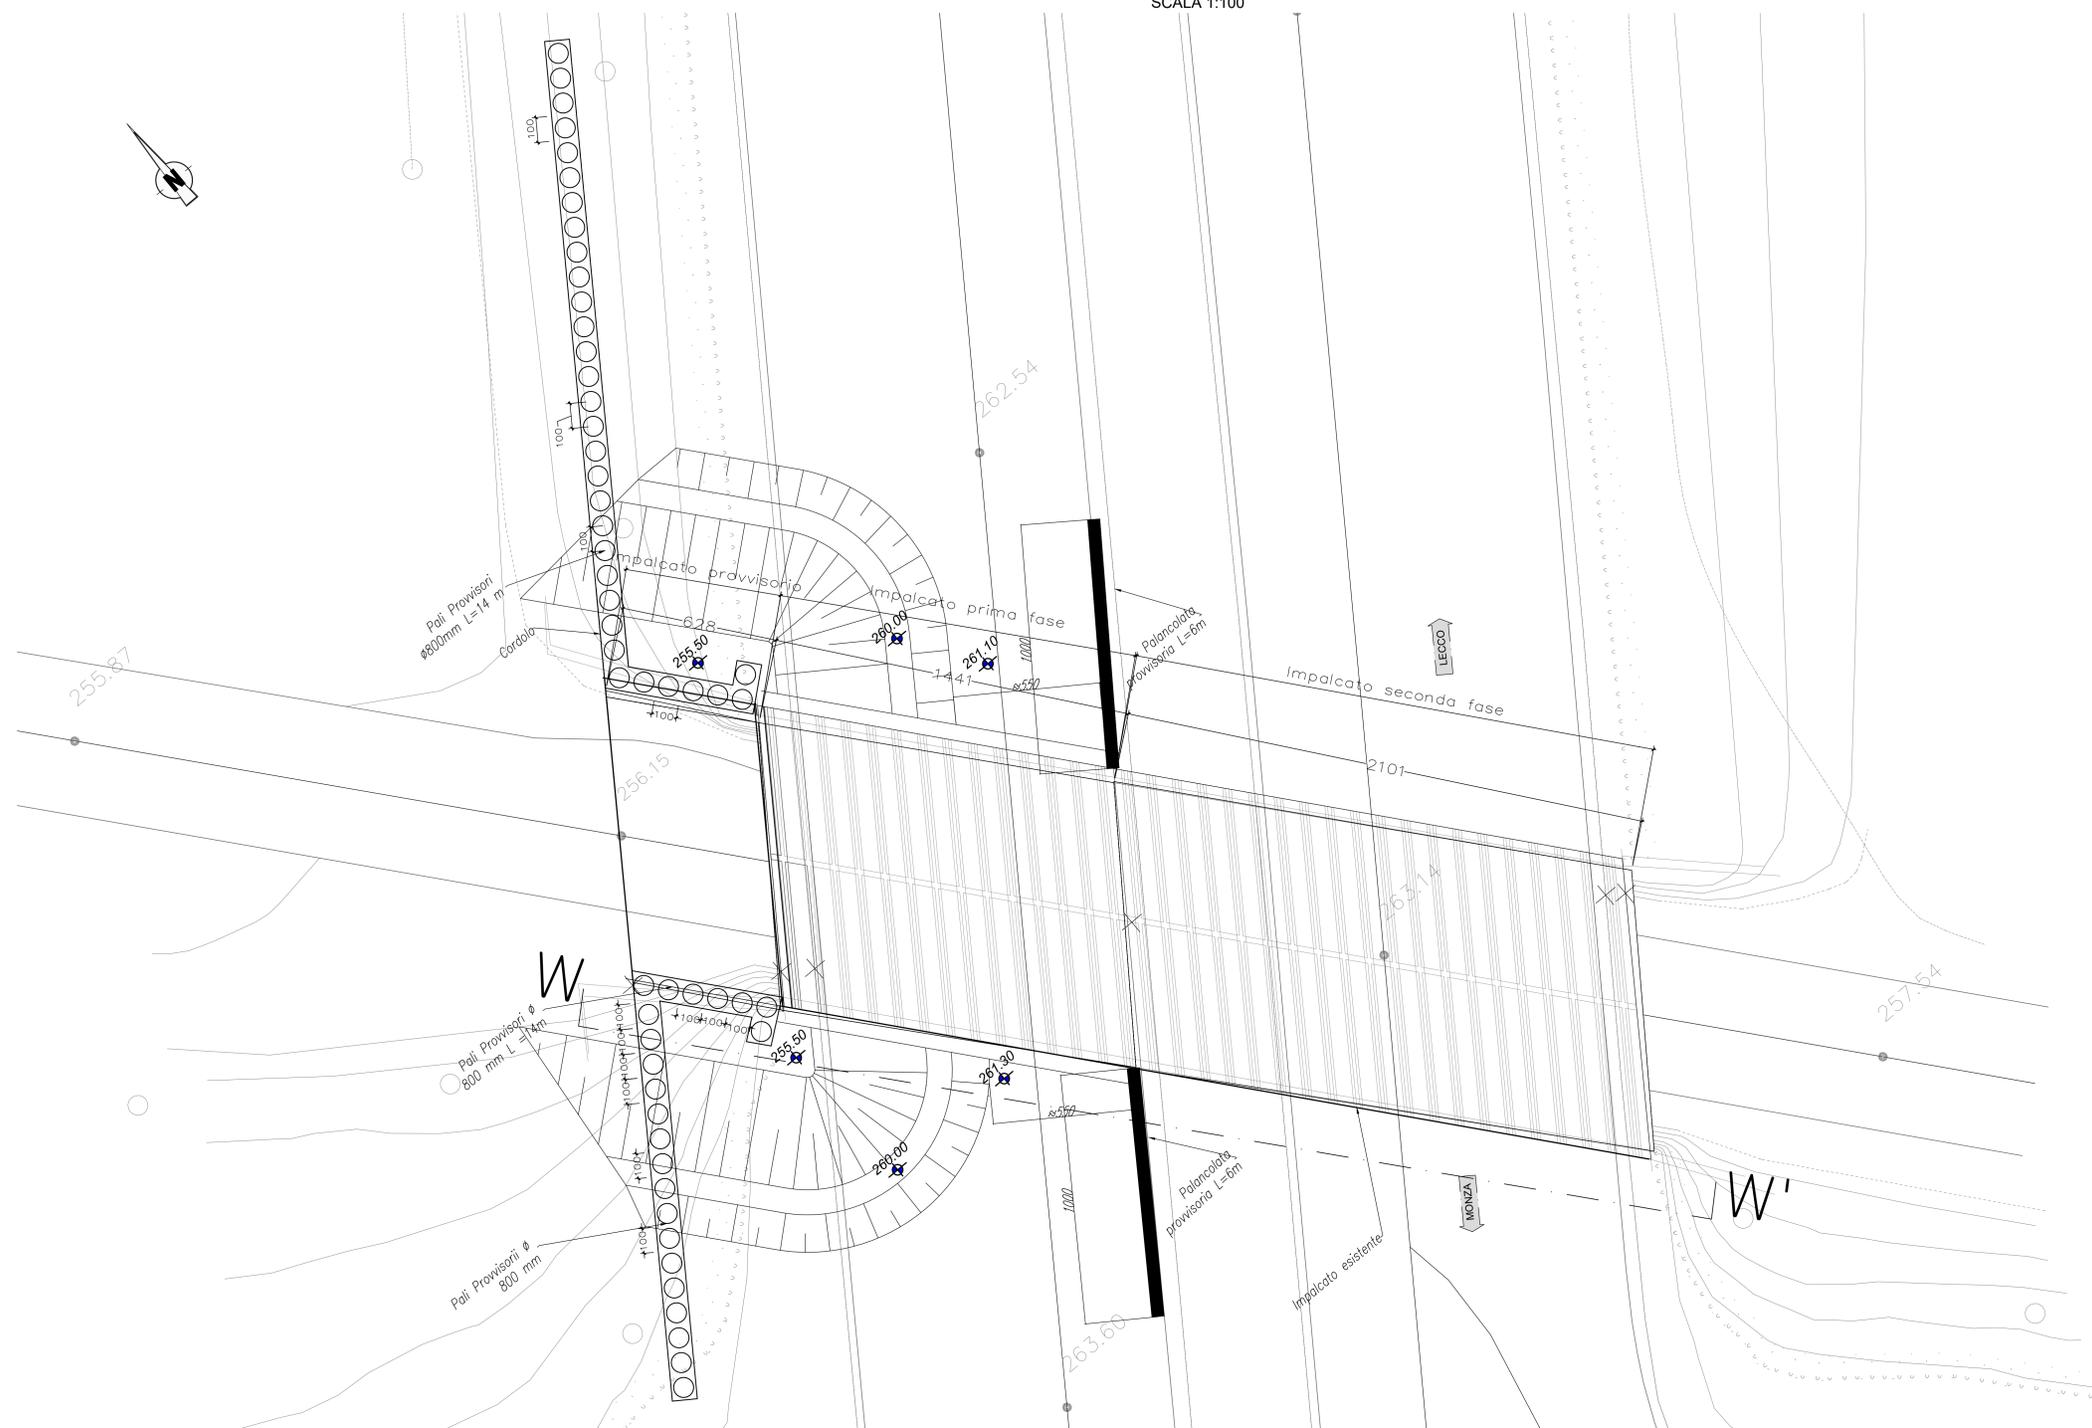

SEZIONE W-W'  
Scala 1:100

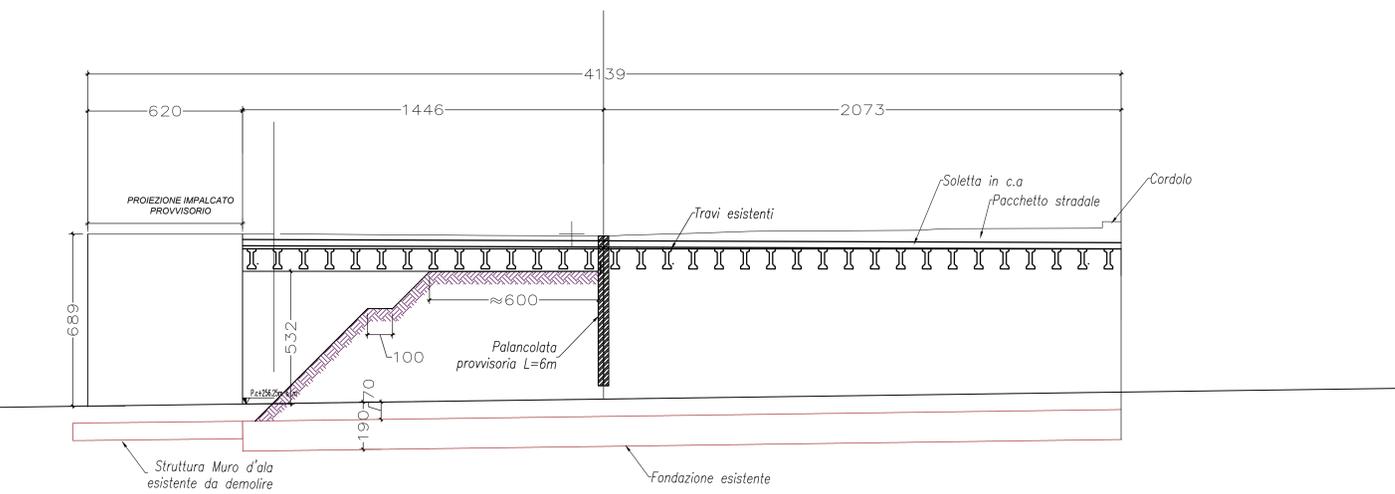

SOTTOFASI DI LAVORO (Per FASI 1 e 2)

- 1) Interruzione traffico
- 2) Posa palancolate provvisoria L=6m
- 3) Rimozione impalcato e demolizione paraghiaia esistente
- 4) Scavo a tergo spalle ed eventuale demolizione muri d'ala esistenti
- 5) Esecuzione Spalle e Muri in progetto
- 6) Rinterro con terreno da rilevato rullato e costipato
- 7) Esecuzione tiranti
- 8) Posa nuovo impalcato e realizzazione nuovo paraghiaia
- 9) Posa pavimentazione e finiture



Lavori per il miglioramento delle condizioni di sicurezza della S.S. n° 36 dal Km 27+800 al Km 44+300, tratta Giussano-Civate lungo la Strada Statale n° 36 "del Lago di Como e dello Spluga"

PROGETTO DEFINITIVO

PROGETTISTA: **OPINI** SMART ENGINEERING

PROGETTISTI: Ing. Andrea Polli Ordine degli Ingegneri Roma N°18540	
IL RESPONSABILE DEL S.I.A.: Ing. Andrea Polli Ordine degli Ingegneri Roma N°18540	
IL GEOLOGO: Dott. Geol. Lorenzo Veronesi Ordine dei Geologi della Lombardia N°1254	
IL COORDINATORE PER LA SICUREZZA IN FASE DI PROGETTAZIONE: Ing. Marco Mengozzi Ordine degli Ingegneri della provincia di Trento N°1483	
USO: IL RESPONSABILE DEL PROCEDIMENTO: Ing. Pietro Guarnoni IL DIRETTORE DELL'ESECUZIONE DEL CONTRATTO: Ing. Emanuele Fiorenza	
PROTOCOLLO: -	DATA: Aprile 2023

OPERE D'ARTE MAGGIORI: VIADOTTI E PONTI  
09.4 MONTE CAPIRIANO  
Pianta scavi e opere di fondazione

CODICE PROGETTO: V00V04STRPL01_B	NOME FILE: V00V04STRPL01_B	REVISIONE: B	SCALA: 1:100
PROGETTO: -MSM106 D 2101	CODICE ELAB.: V00V04STRPL01		
B	Revisione per istruttoria ANAS	Aprile 2023	M. Schiavo M. Del Fedele A. Polli
A	Emissione Progetto Definitivo	05/04/2023	M. Schiavo E. Trassari F. Bonfanti
REV.	DESCRIZIONE	DATA	REDATTO VERIFICATO APPROVATO