


PIANTA IMPALCATO
SCALA 1:50


STATO DI FATTO

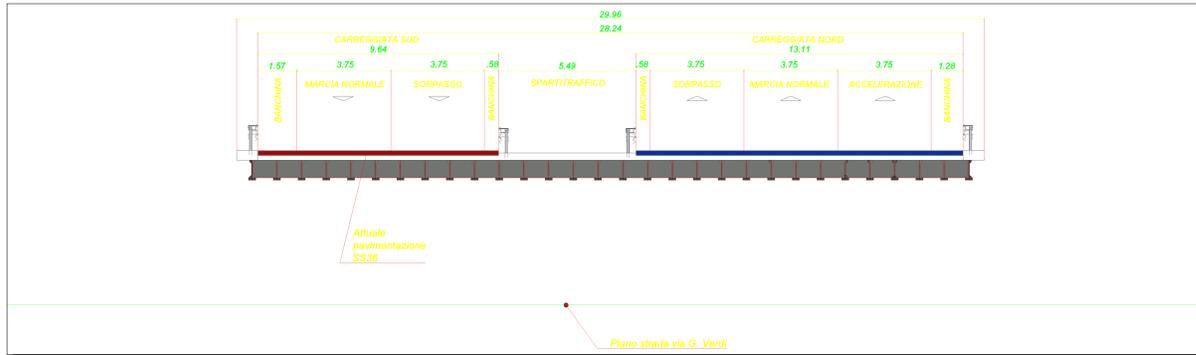

FASE 0
• Allestimento cantiere
• Bonifica spartitraffico




FASE 1
• Deviazione del traffico della carreggiata sud sulla carreggiata nord, con utilizzo di parte dello spazio presente nello spartitraffico e con restringimento della carreggiata nord
• Costruzione opere provvisorie (incluse le palancole a protezione delle spalle, qui rappresentate in proiezione)
• Demolizione e ricostruzione impalcato esistente (carreggiata sud - prima fase)
• Costruzione nuovo impalcato (allargamento carreggiata sud - prima fase)

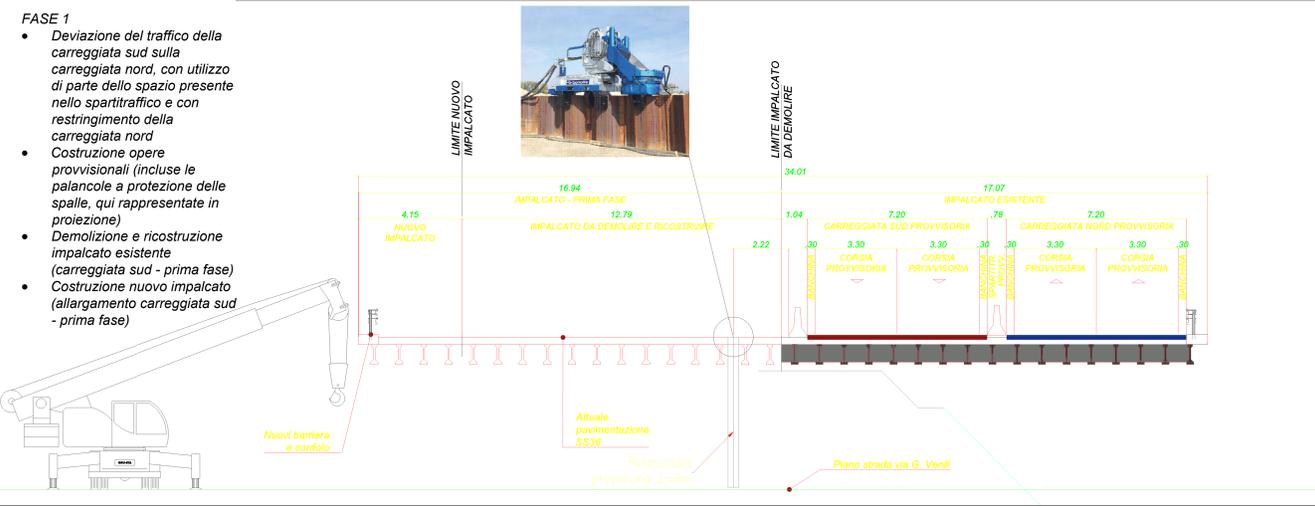


FASE 2
• Deviazione del traffico direzione nord e sud su carreggiata sud, con utilizzo di parte dello spazio presente nello spartitraffico e con restringimento di tutte le corsie
• Demolizione e ricostruzione dell'impalcato nord (seconda fase)




FASE 3
• Ripristino del traffico con la configurazione definitiva

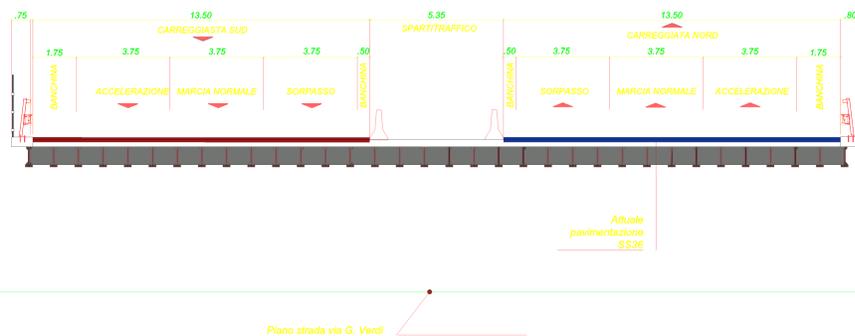


FASE 1 - PLANIMETRIA

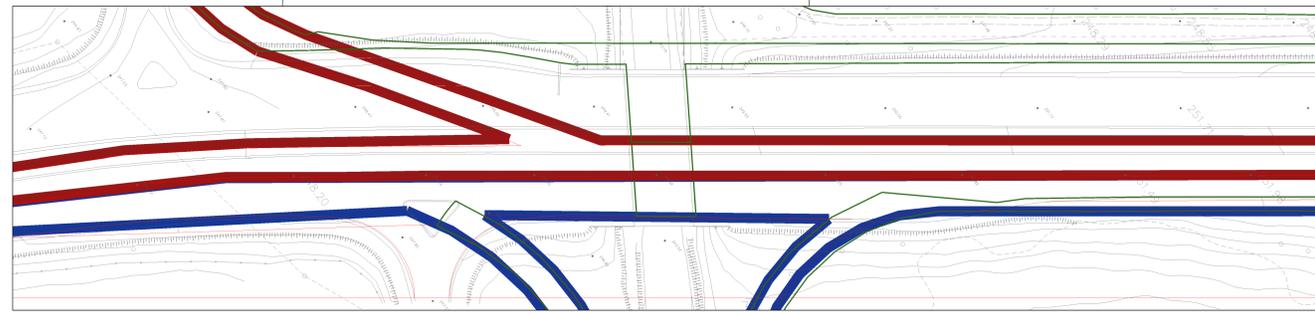

FASE 2 - PLANIMETRIA

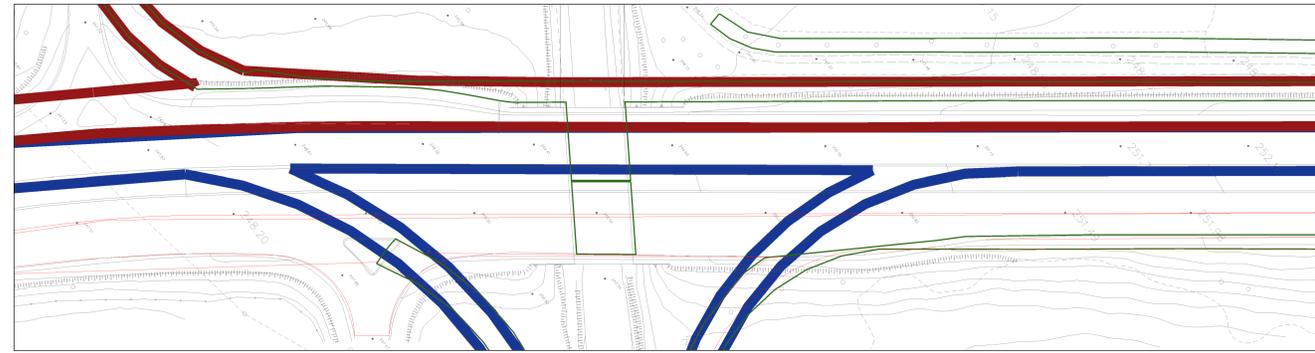

FASE 3 - PLANIMETRIA

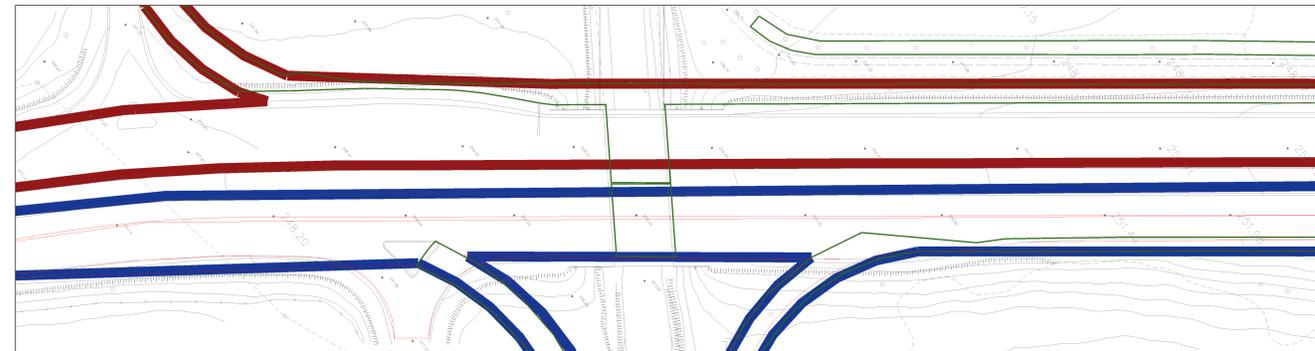

LEGENDA
• IN ROSSO: CARREGGIATA DIREZIONE MILANO (SUD)
• IN BLU: CARREGGIATA DIREZIONE LECCO (NORD)

Sanas GRUPPO FS ITALIANE ANAS Struttura Territoriale Lombardia

Lavori per il miglioramento delle condizioni di sicurezza della S.S. n° 36 dal Km 27+800 al Km 44+300, tratta Giussano-Civate lungo la Strada Statale n° 36 "del Lago di Como e dello Spluga"

PROGETTO DEFINITIVO D.D. SIL NOMSM10066

PROGETTISTA: **PINI** SMART ENGINEERING

PROGETTISTI:
Ing. Andrea Poli
Ordine degli Ingegneri Roma N°18140

IL RESPONSABILE DEL S.I.A.:
Ing. Andrea Poli
Ordine degli Ingegneri Roma N°18140

IL GEOLOGO:
Dott. Geo. Lorenzo Verani
Ordine dei Geologi della Lombardia N°12124

IL COORDINATORE PER LA SICUREZZA IN FASE DI PROGETTAZIONE:
Ing. Marco Mengozzi
Ordine degli Ingegneri della provincia di Trento N°1463

VISTO:
IL RESPONSABILE DEL PROCEDIMENTO: Ing. Pietro Guarnini
IL DIRETTORE DELL'ESECUZIONE DEL CONTRATTO: Ing. Emanuele Firenze

PROTOCOLLO: DATA: Aprile 2023

OPERE D'ARTE MAGGIORI: VIADOTTI E PONTI
Svincolo di Veduggio
Fasi costruttive

PROGETTO	LV. PROG.	N. PROG.	NOME FILE	REVISIONE	SCALA:
V00V05STRPE01_B			V00V05STRPE01_B	B	1:50

REV.	DESCRIZIONE	DATA	REDATTO	VERIFICATO	APPROVATO
B	Revisione per struttura ANAS	Aprile 2023	M. Schiavo	M. Del Fedele	A. Poli
A	Emissione Progetto Definitivo	08/04/2022	M. Schiavo	E. Trassan	F. Bonfanti