



- I materiali sono indicati nell'elaborato 'Tabella Materiali'

NOTE GENERALI

- Le distanze sono in cm salvo diversamente specificato
- Le quote sono in m s.l.m.

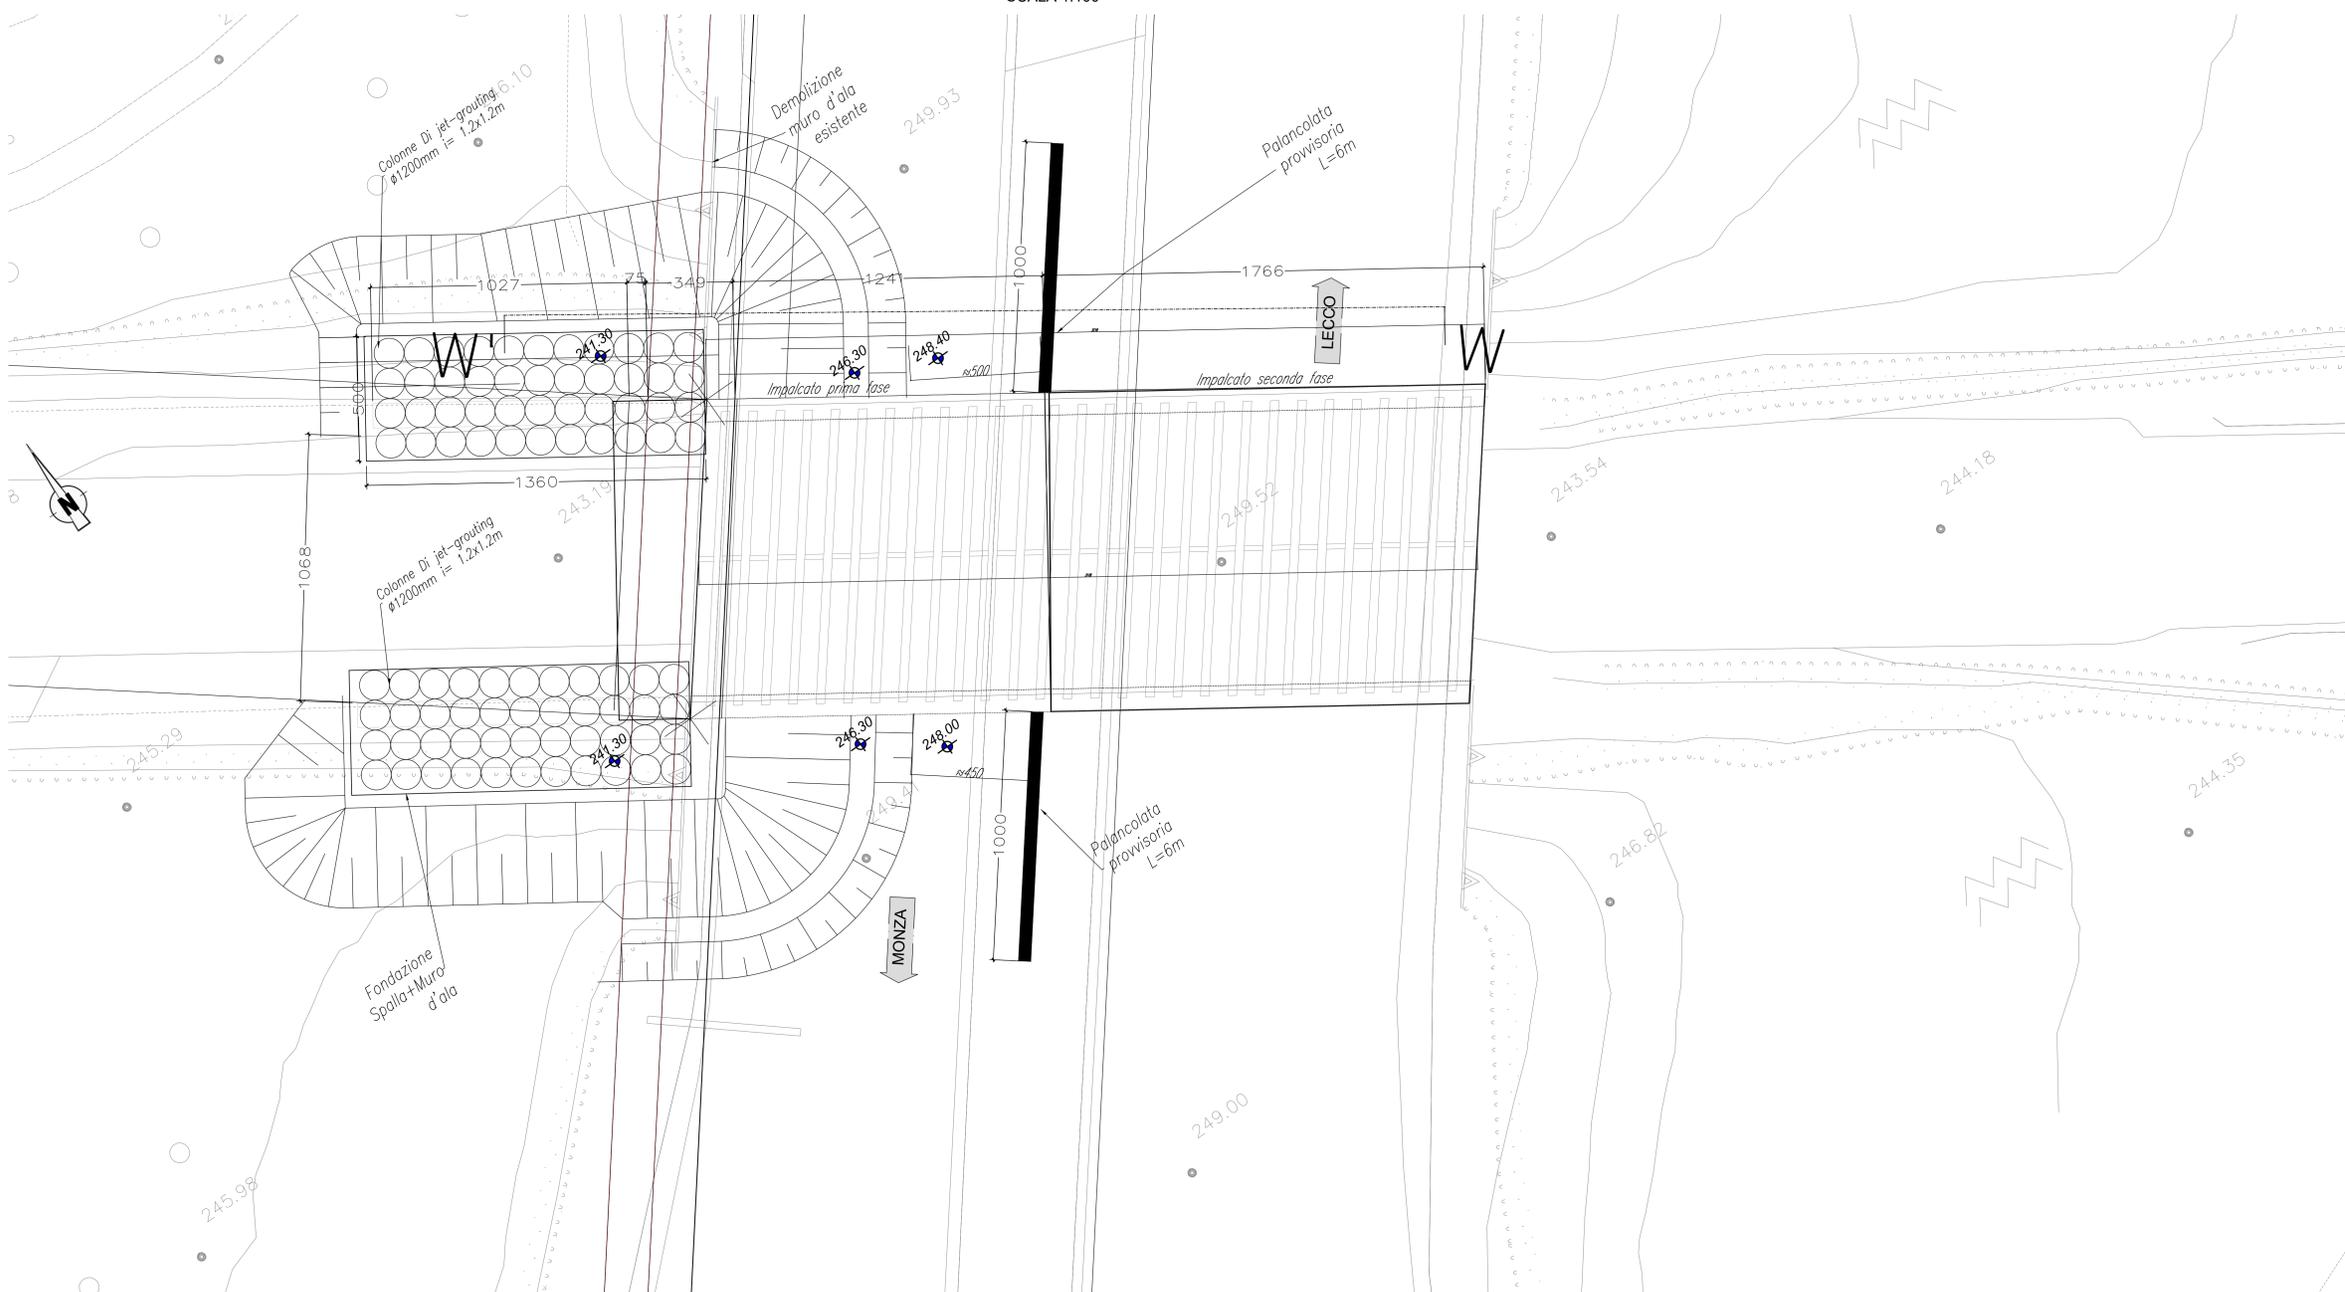

SEZIONE LOGITUDINALE W-W'
SCALA 1:100

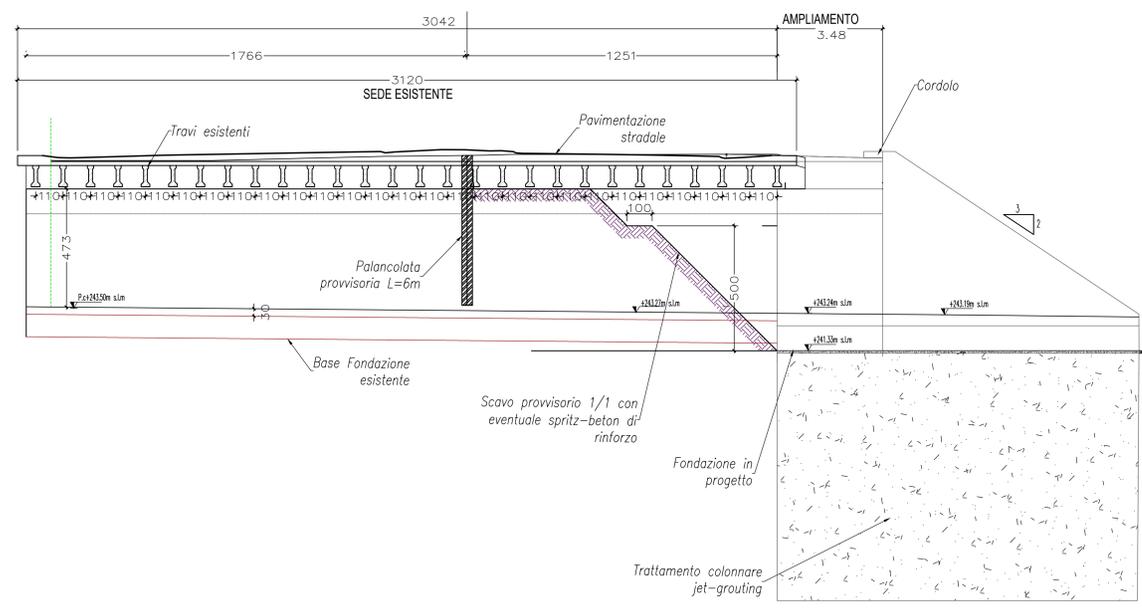

SOTTOFASI DI LAVORO (Per FASI 1 e 2)

- 1) Interruzione traffico
- 2) Posa palancole provvisoria L=6m
- 3) Rimozione impalcato e demolizione paraghiaia esistente
- 4) Scavo a tergo spalle ed eventuale demolizione muri d'ala esistenti
- 5) Esecuzione Spalle e Muri in progetto
- 6) Rinterro con terreno da rilevato rullato e costipato
- 7) Esecuzione tiranti
- 8) Posa nuovo impalcato e realizzazione nuovo paraghiaia
- 9) Posa pavimentazione e finiture



ANAS Struttura Territoriale Lombardia

Lavori per il miglioramento delle condizioni di sicurezza della S.S. n° 36 dal Km 27+800 al Km 44+300, tratta Giussano-Civate lungo la Strada Statale n° 36 "del Lago di Como e dello Spluga"

PROGETTO DEFINITIVO DDO: SIL NOMSM00066

PROGETTISTA
 **SMART ENGINEERING**

PROGETTISTI:
Ing. Andrea Poli
Ordine degli Ingegneri Roma N°18140

IL RESPONSABILE DEL S.I.A.:
Ing. Andrea Poli
Ordine degli Ingegneri Roma N°18140

IL GEOLOGO:
Dott. Geo. Lorenzo Verzari
Ordine dei Geologi della Lombardia N°12124

IL COORDINATORE PER LA SICUREZZA IN FASE DI PROGETTAZIONE:
Ing. Marco Mengozzi
Ordine degli Ingegneri della provincia di Trento N°1483

IL RESPONSABILE DEL PROCEDIMENTO: Ing. Pietro Guarnini
IL DIRETTORE DELL'ESECUZIONE DEL CONTRATTO: Ing. Emanuele Firenze

PROTOCOLLO: _____ DATA: Aprile 2023

OPERE D'ARTE MAGGIORI: VIADOTTI E PONTI
Svincolo Veduggio - ponte S.P. 155
Pianta scavi e opere di fondazione

CODICE PROGETTO		NOME FILE		REVISIONE	SCALA
PROGETTO	LV. PROG. N. PROG.	V00V05STRPL01_B			
-MSM106 D 2101		CODICE ELAB.	V00V105STRPL01	B	1:100

REV.	DESCRIZIONE	DATA	REDATTO	VERIFICATO	APPROVATO
B	Revisione per struttura ANAS	Aprile 2023	M. Schiavo	M. Dei Fedele	A. Poli
A	Emissione Progetto Definitivo	08/04/2022	M. Schiavo	E. Trassan	F. Bonfanti