


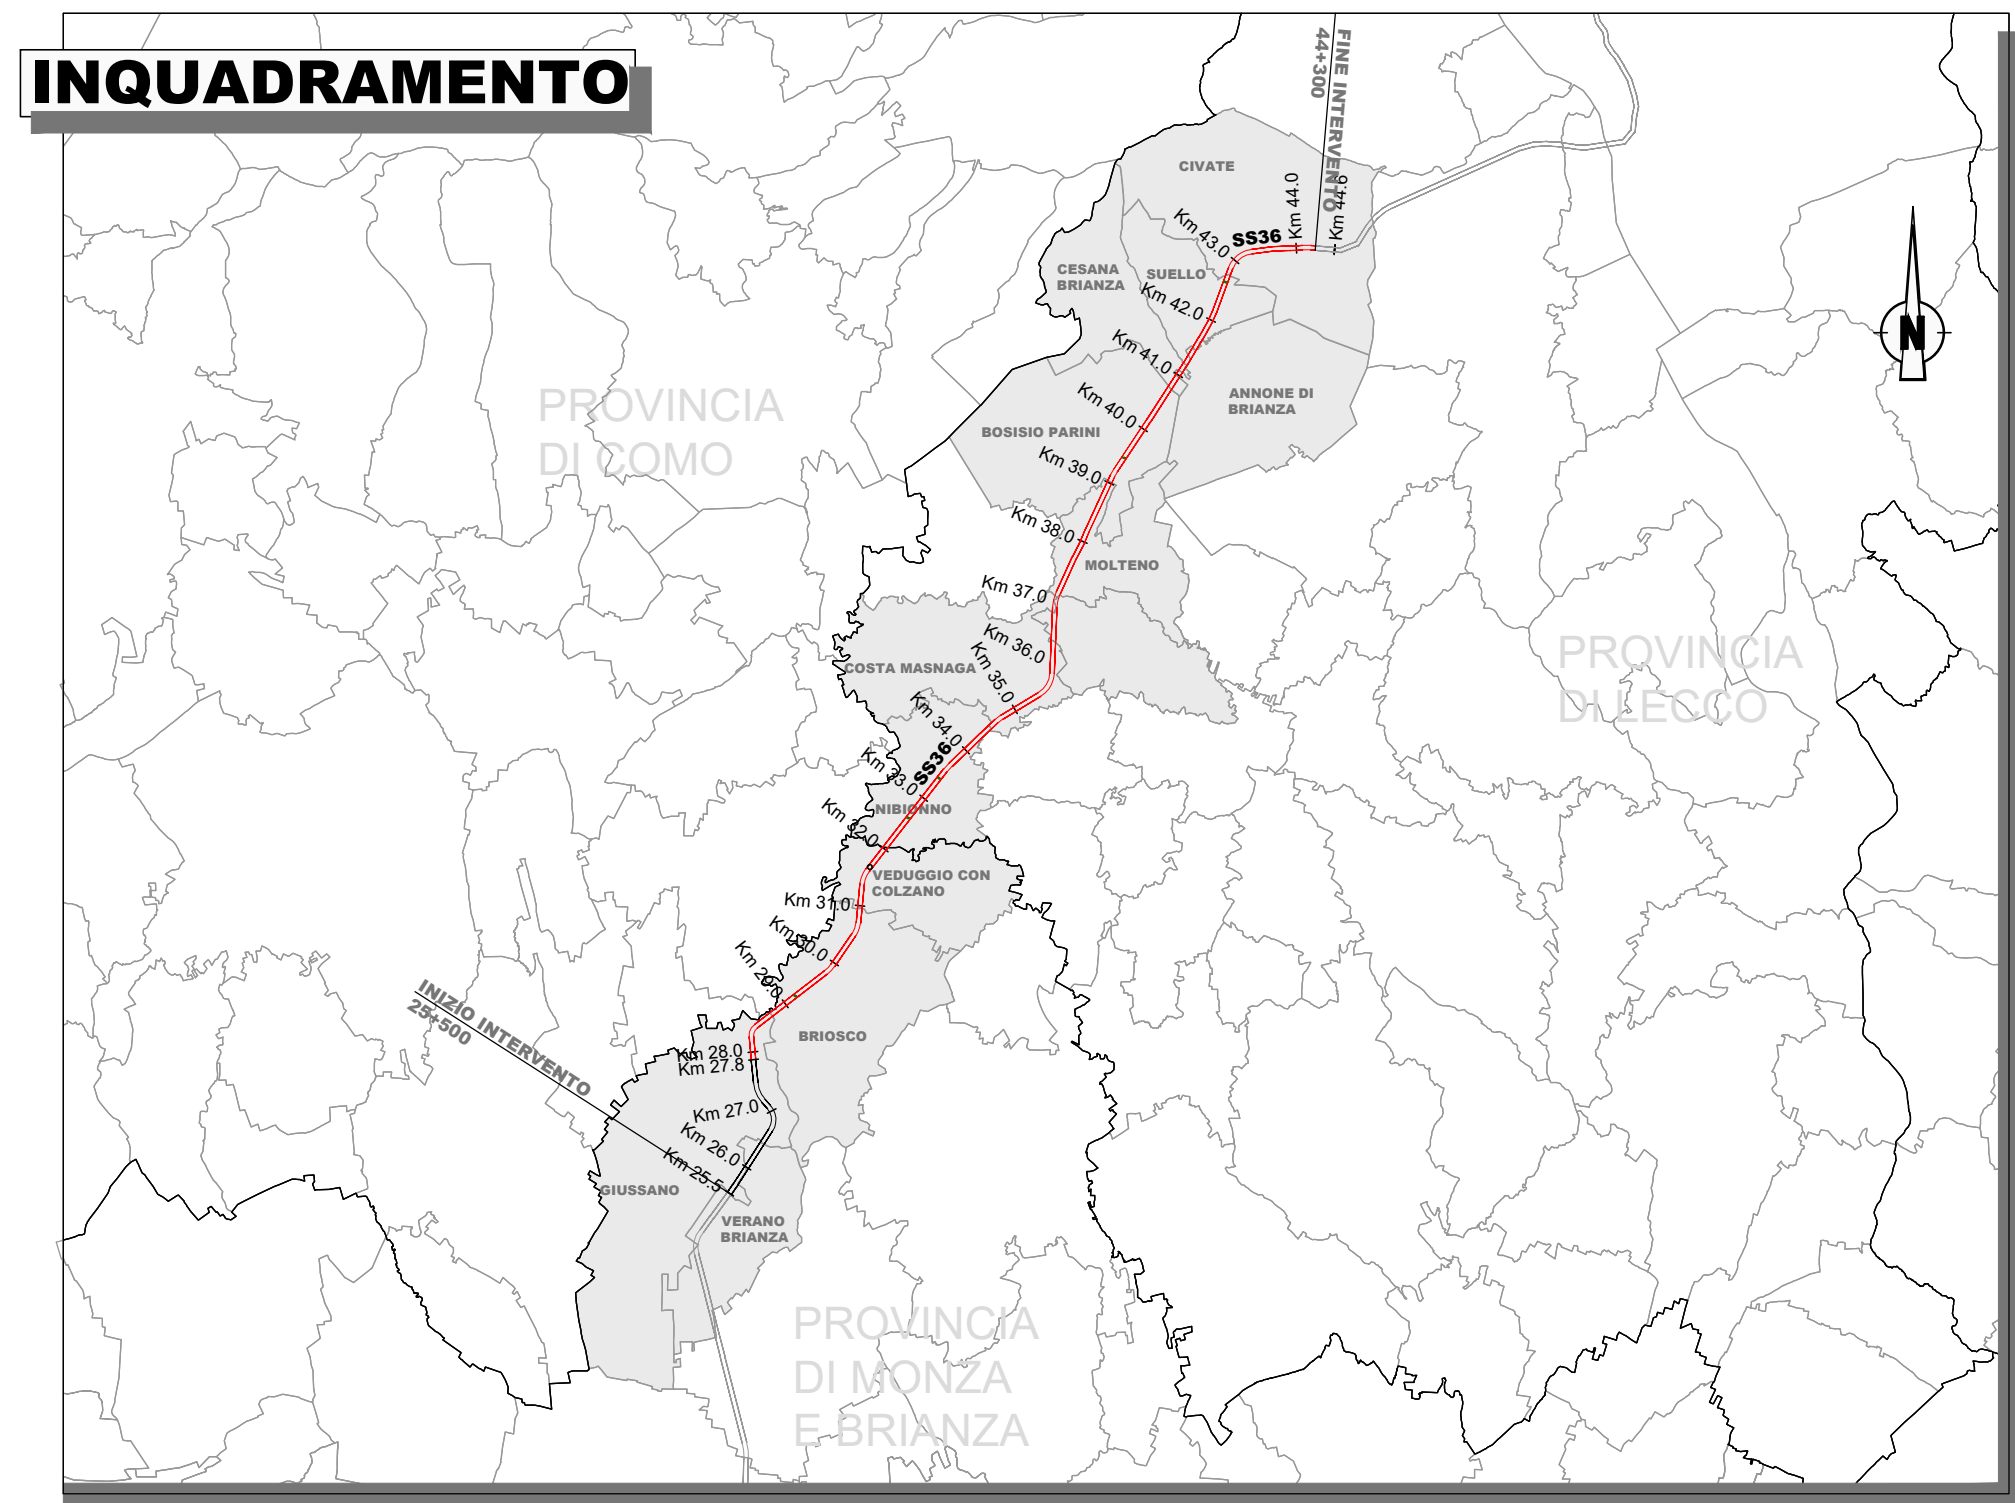

PROGETTO DEFINITIVO COD. SIL. NOMSMI

PROGETTISTA



PINI
SMART ENGINEERING

PROGETTISTI: <i>Ing. Andrea Polli</i> <i>Ordine degli Ingegneri Roma N°A19540</i>	
--	--

RESPONSABILE DEL S.I.A.:	
Ing. Andrea Polli	
Ordine degli Ingegneri Roma N°A19540	

GEOLOGO:
Dott. Geol. Lorenzo Verzani
Ordine dei Geologi della Lombardia N°1234

COORDINATORE PER LA SICUREZZA IN FASE DI PROGETTAZIONE
Ing. Marco Meneguzzi
Ordine degli Ingegneri della provincia di Trento N°1483

ISTO:
RESPONSABILE DEL PROCEDIMENTO : *Ing. Pietro Gualandi*
DIRETTORE DELL'ESECUZIONE DEL CONTRATTO: *Ing. Emanuele Fiorenza*

PROTOCOLLO	DATA	Aprile 2022
------------	------	-------------

OPERE D'ARTE MINORI
MURI DI CONTENIMENTO SVINCOLO DI COSTA MASNAGA SUD
Sviluppata muro

CODICE PROGETTO				NOME FILE				REVISIONE		SCALE	
PROGETTO				LIV. PROG.				N. PROG.			
- - M S M I 0 6				D 2 1 0 1				V 0 0 V I 6 5 S T R P L 0 3			
CODICE ELAB.				B				1:10			

B	Revisione per istruttorie revisione ANAS	Aprile 2023	G. Gotter	M. Del Fedele	A. Po
A	Finale del corso di perfezionamento	22-24/05/2023	G. Gotter	M. Del Fedele	M. Po

REV.	DESCRIZIONE	DATA	REDATTO	VERIFICATO	APPROVATO
------	-------------	------	---------	------------	-----------