

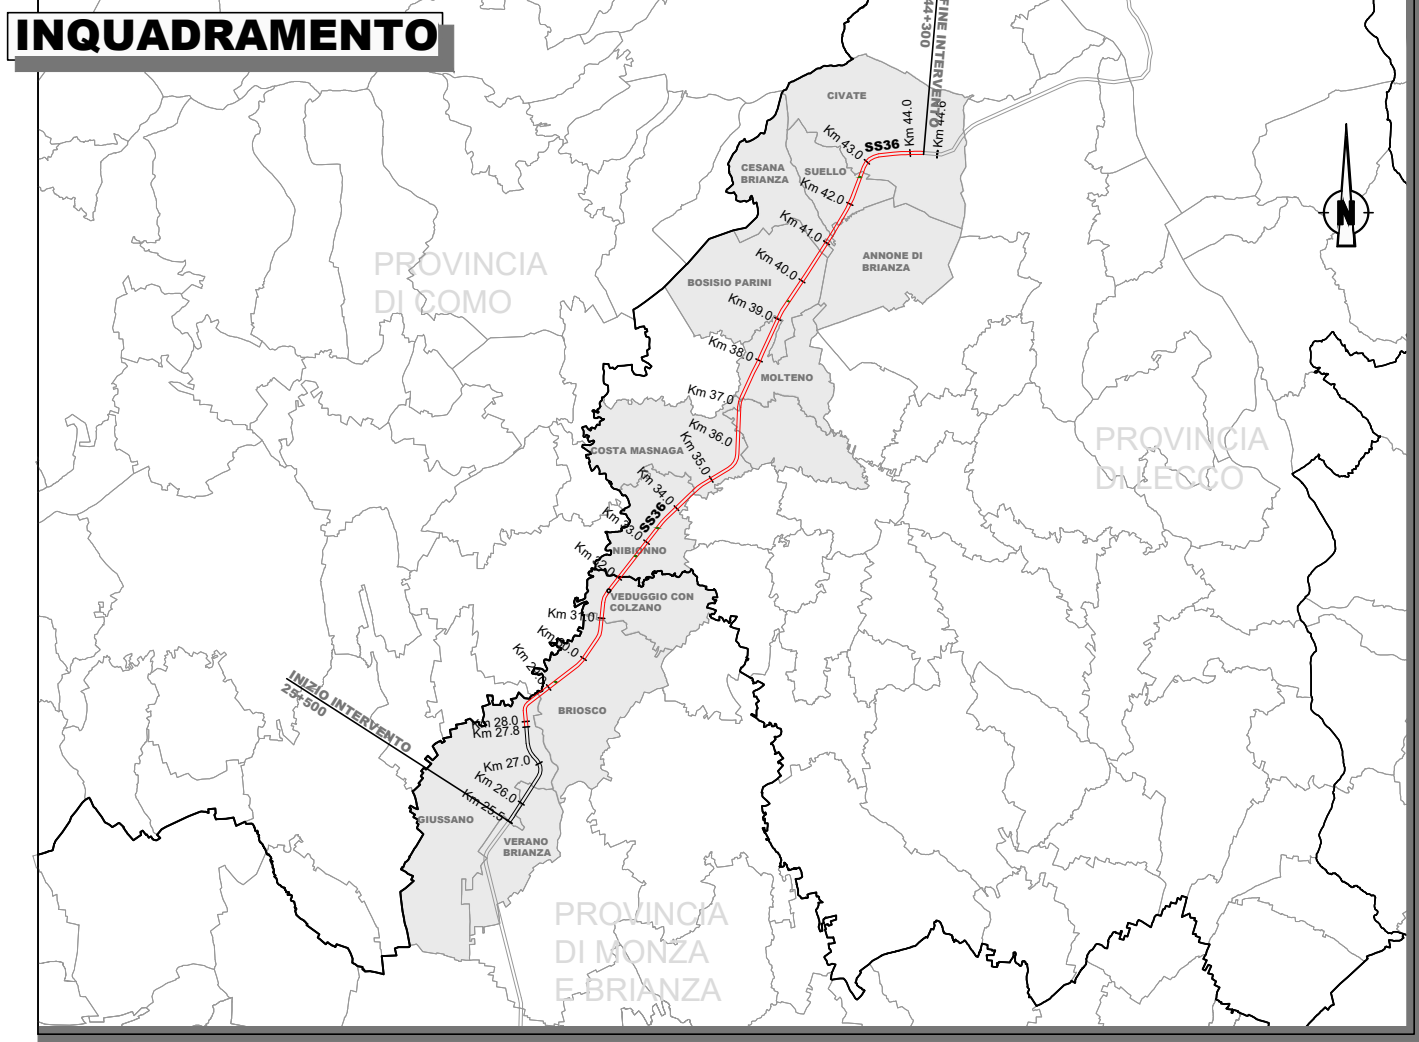
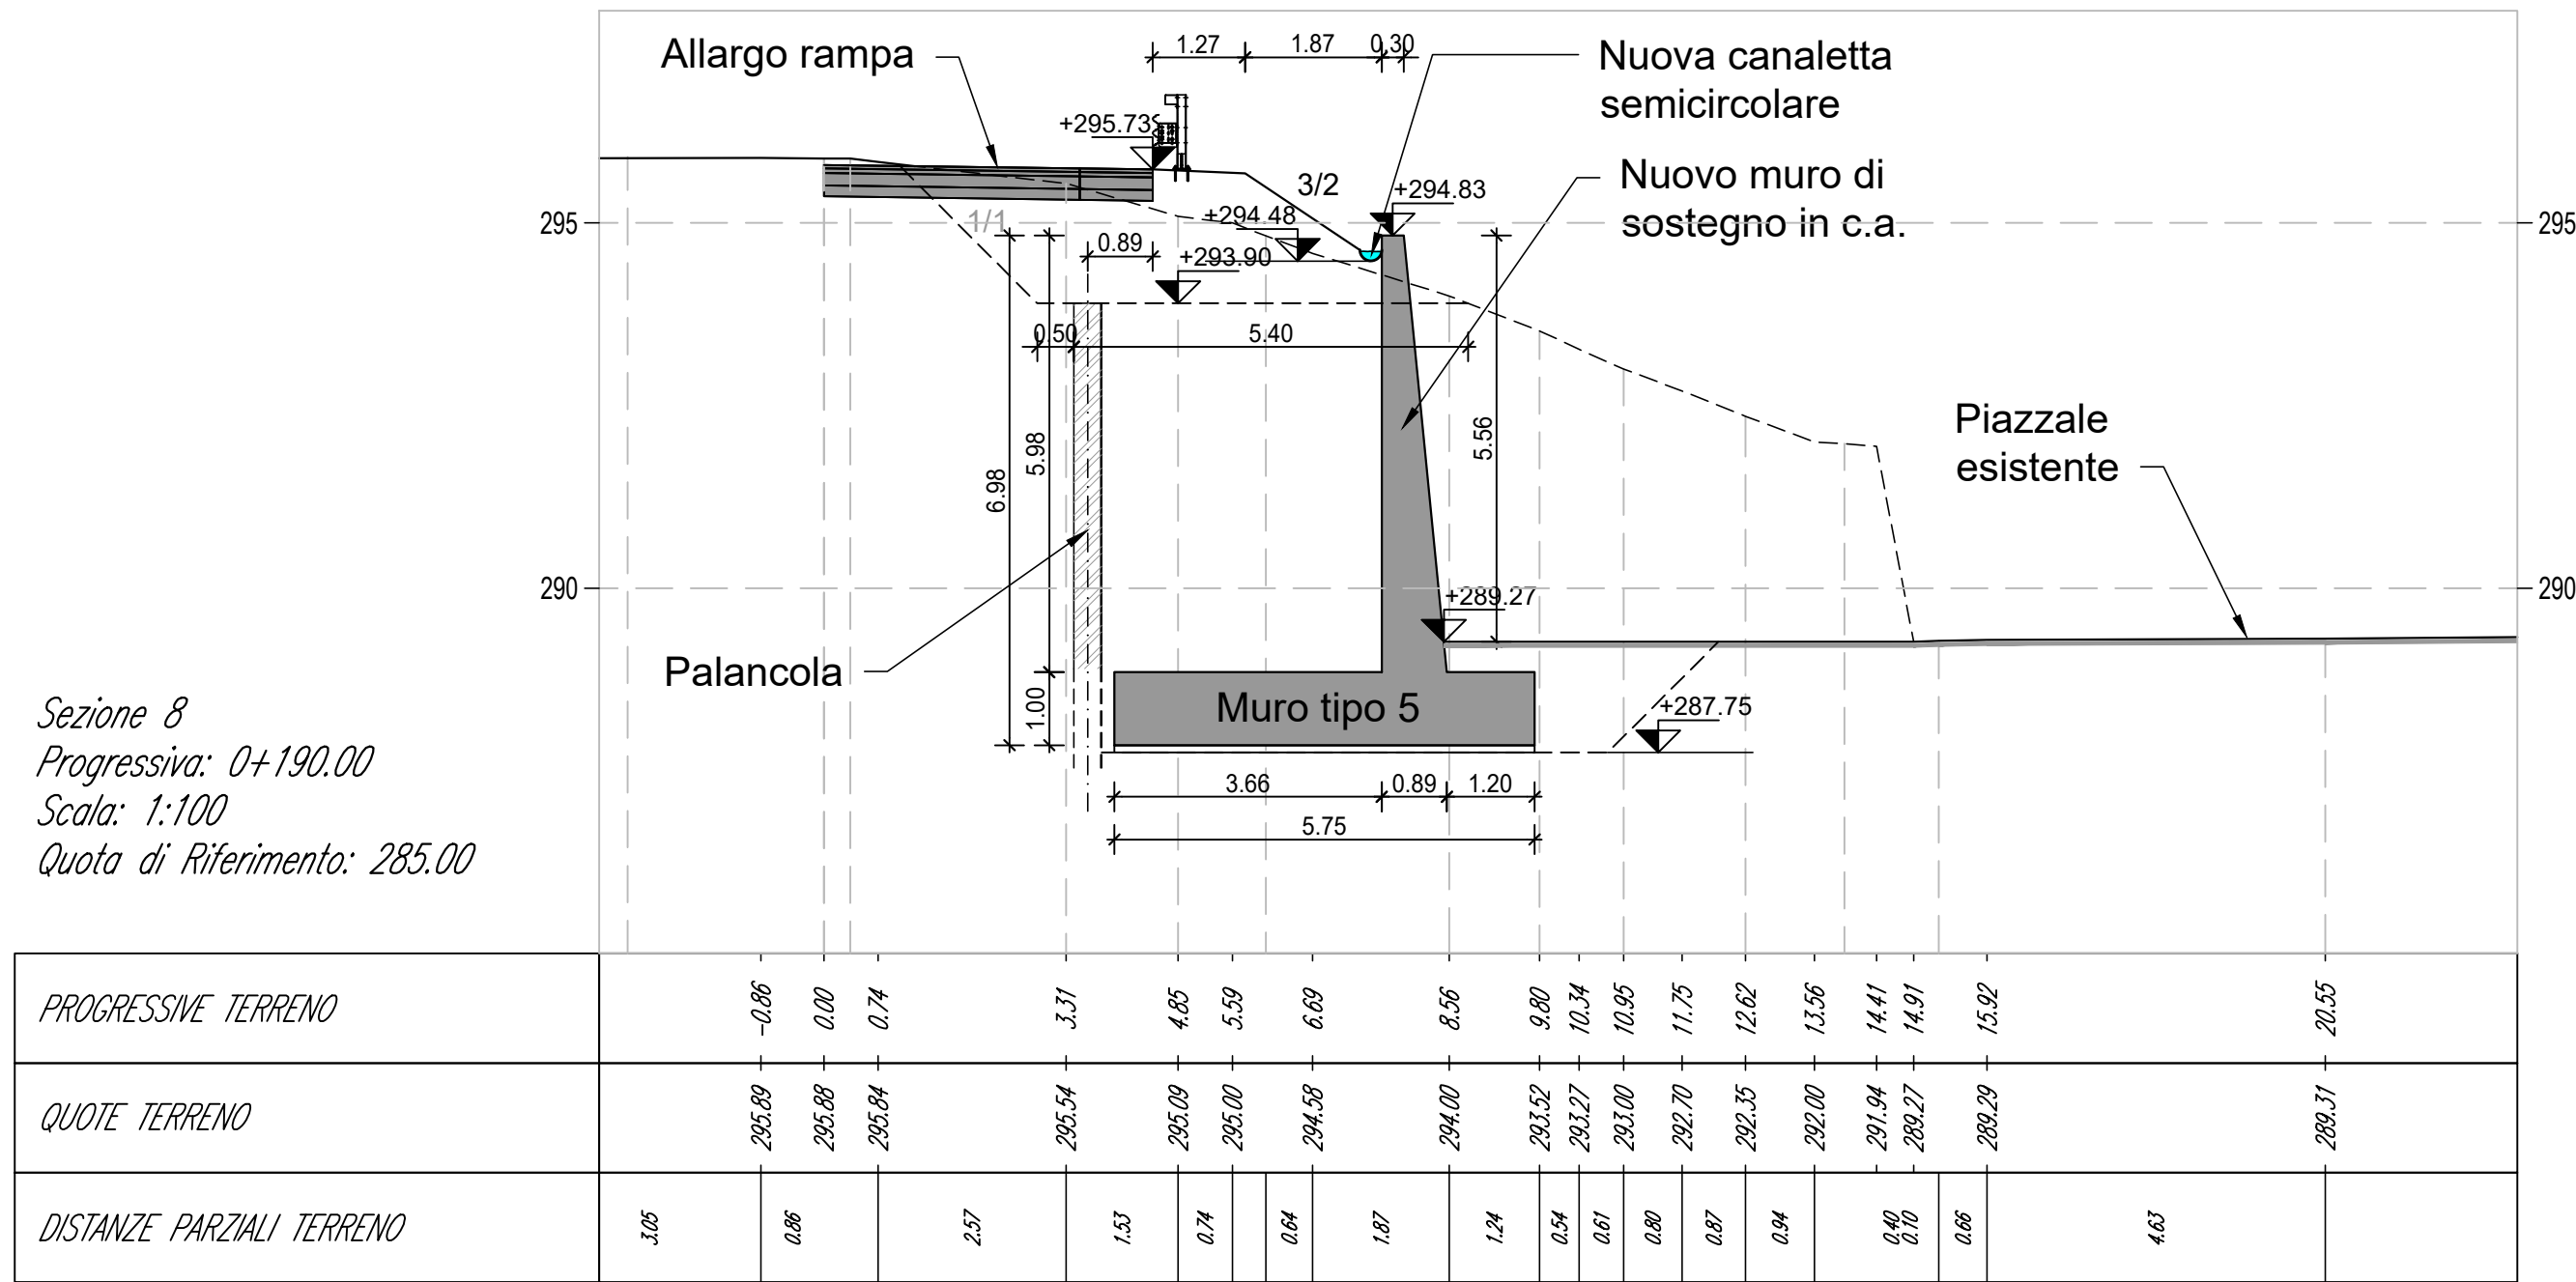


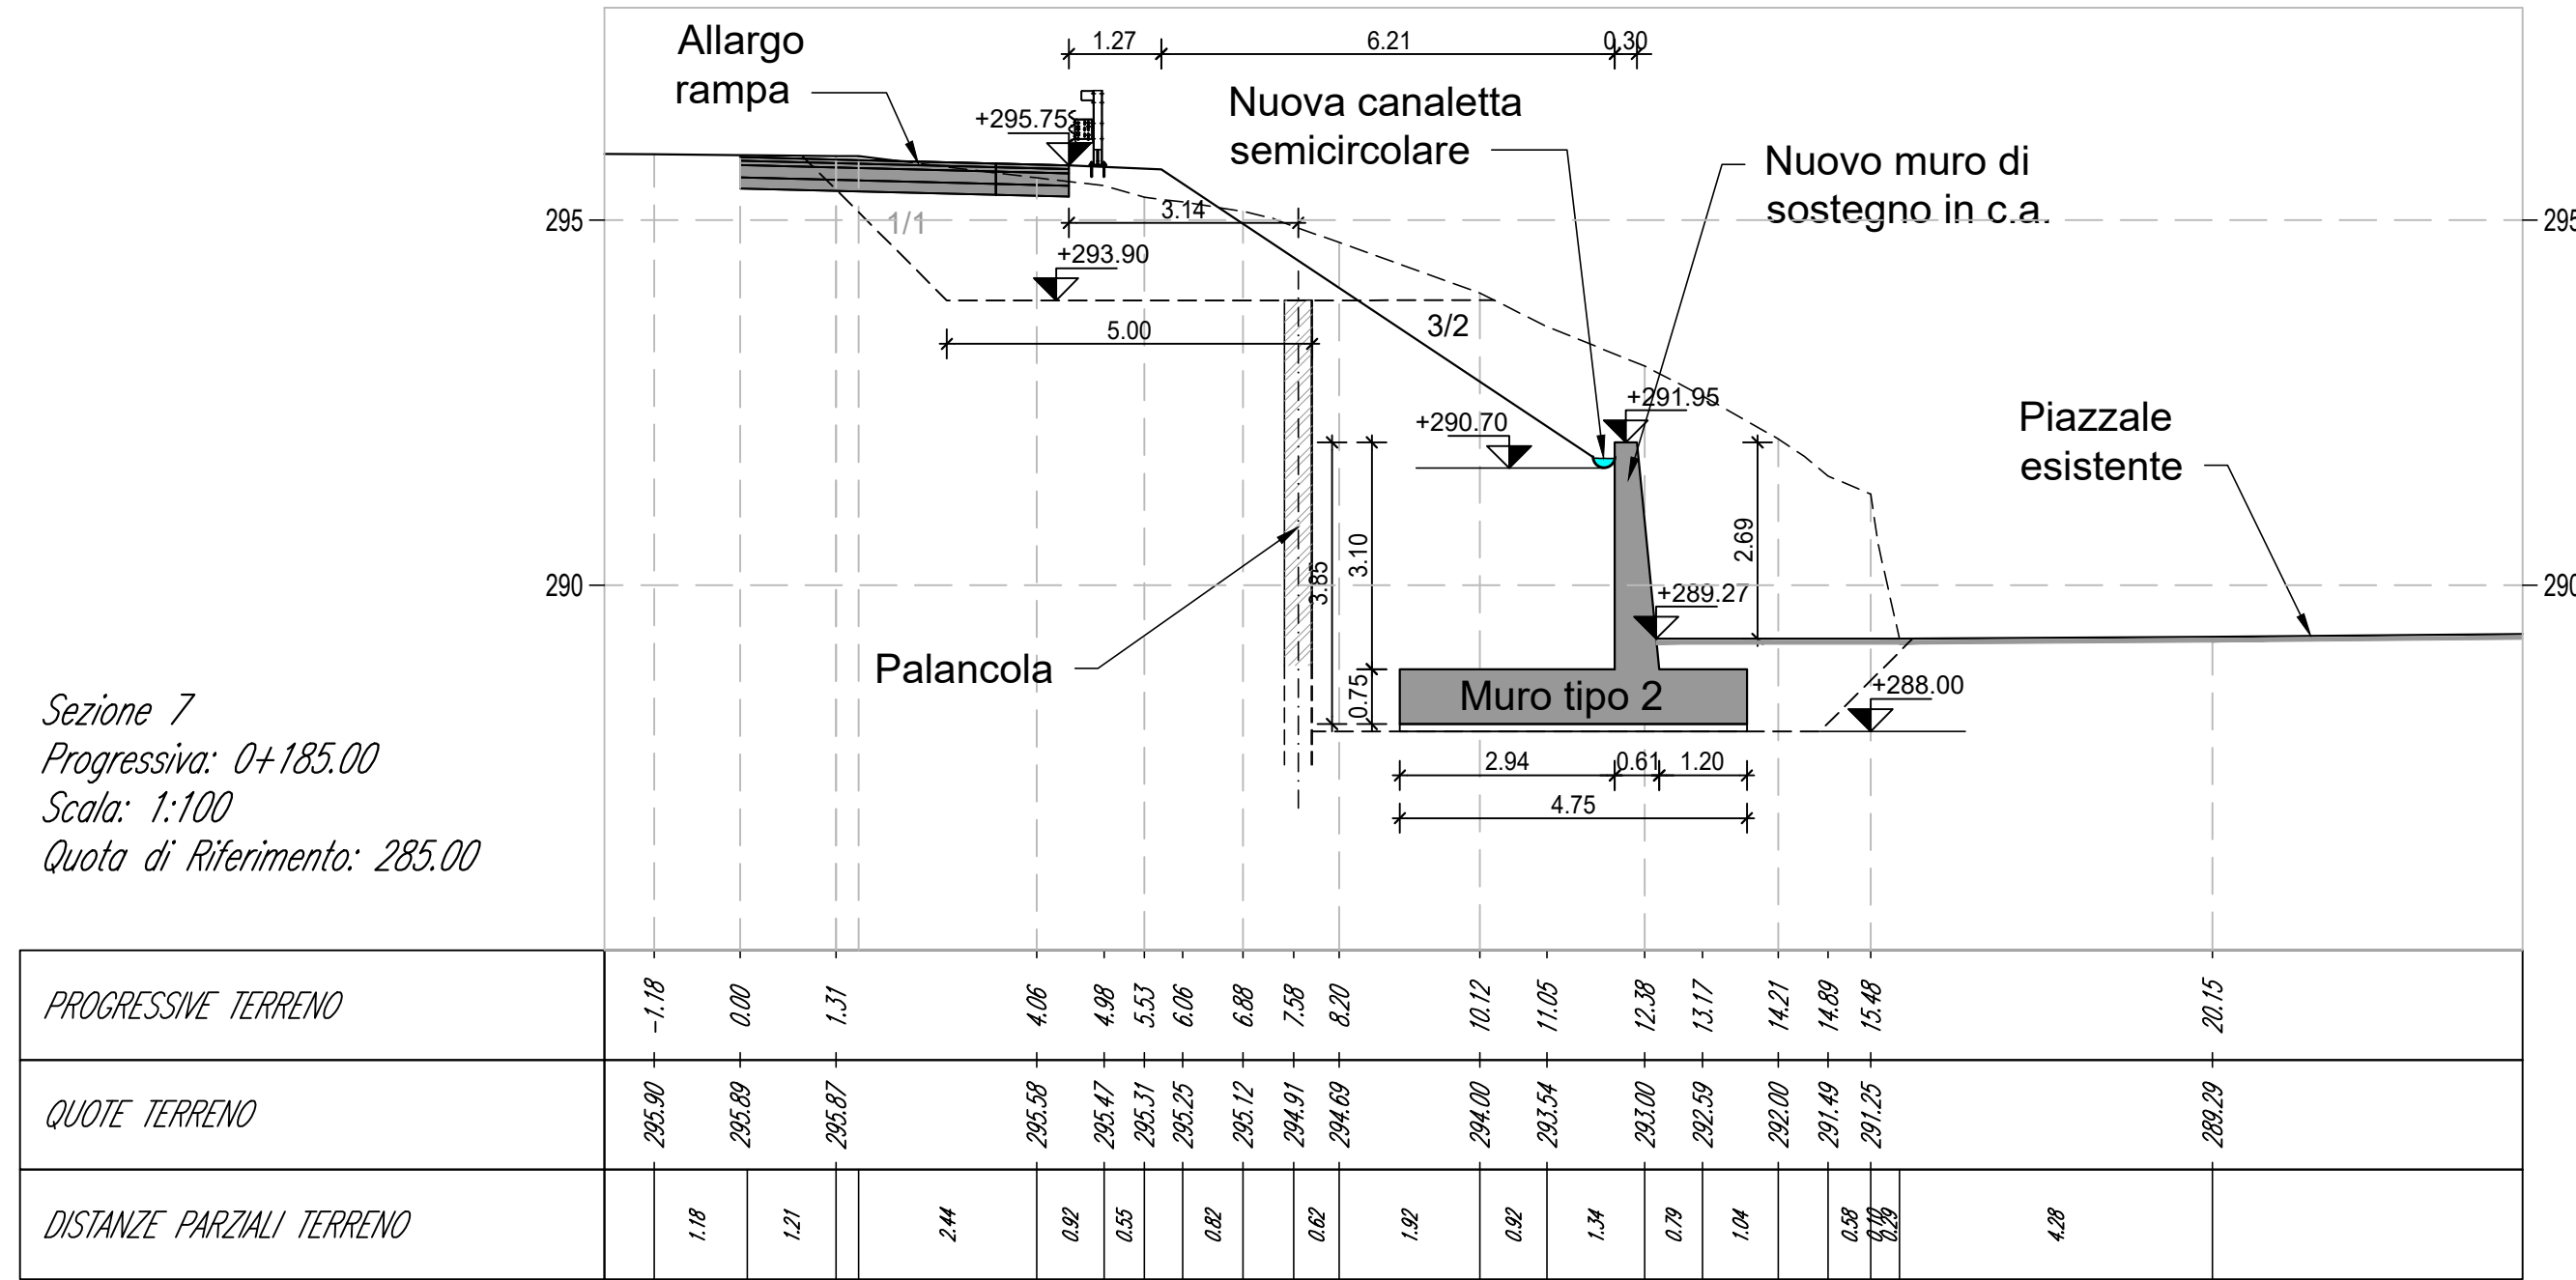

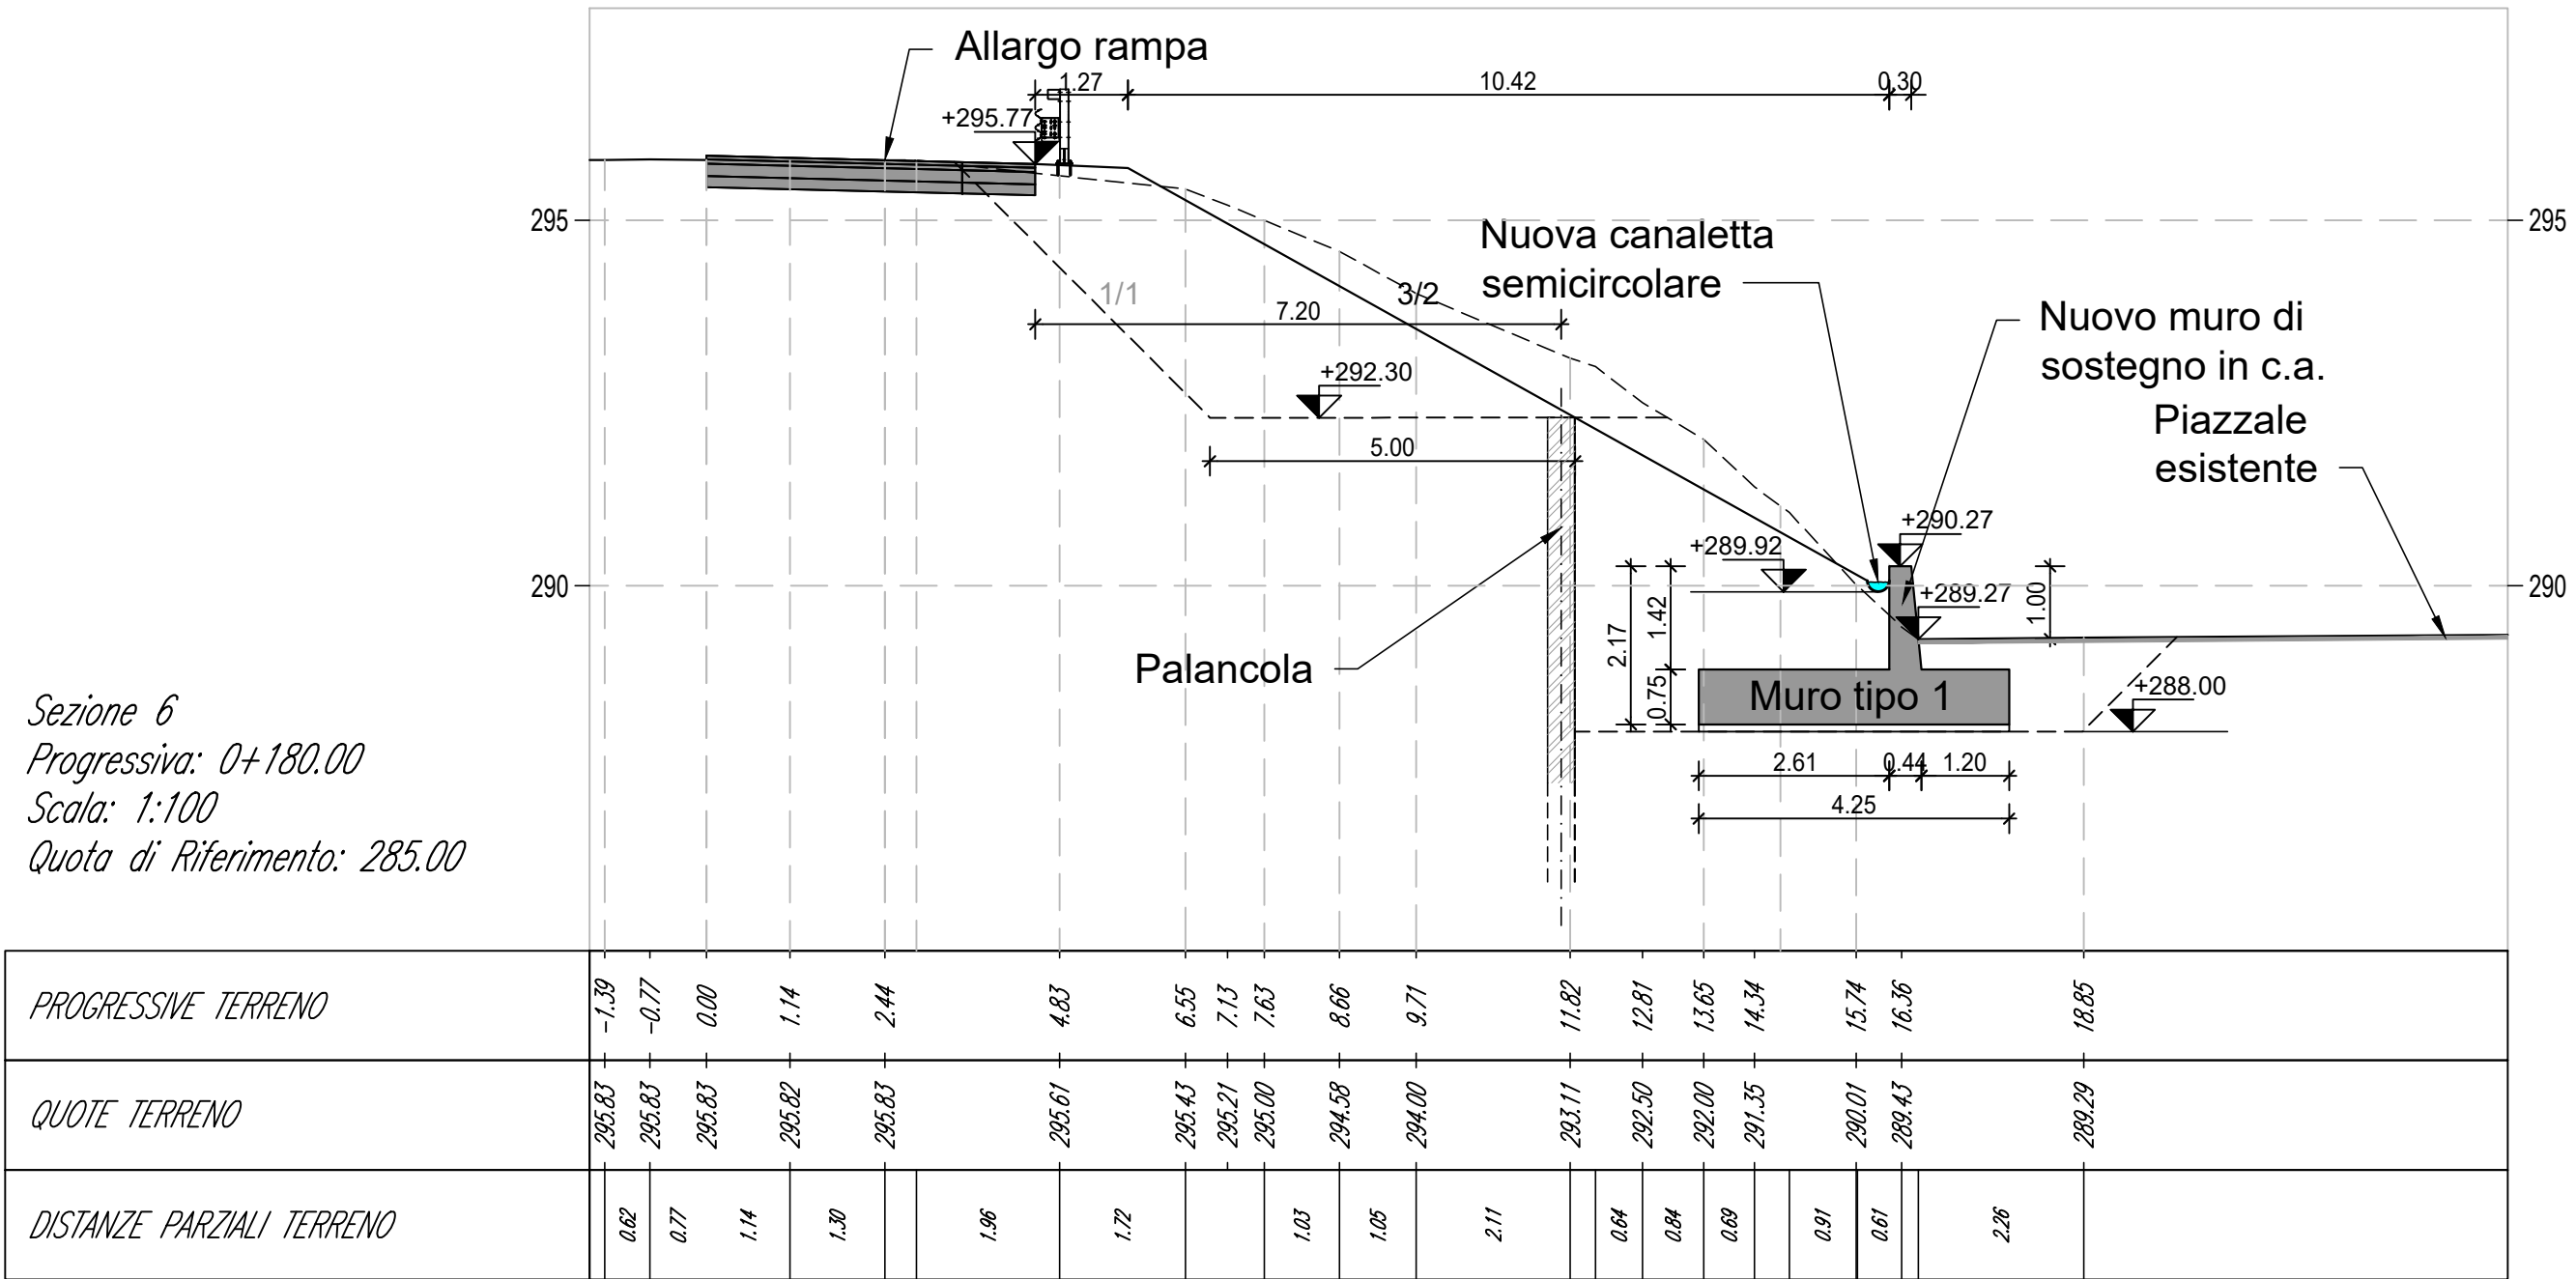

ANAS Struttura Territoriale Lombardia

Lavori per il miglioramento delle condizioni di sicurezza della S.S. n° 36 dal Km 27+800 al Km 44+300, tratta Giussano-Civate lungo la Strada Statale n° 36 “del Lago di Como e dello Spluga”




PROGETTO DEFINITIVO		COD. SIL. NOMSM100688	
PROGETTISTA			
			
I PROGETTISTI: Ing. Andrea Polli Ordine degli Ingegneri Roma NA19540			
IL RESPONSABILE DEL S.I.A.: Ing. Andrea Polli Ordine degli Ingegneri Roma NA19540			
IL GEOLOGO: Dott. Geol. Lorenzo Verzani Ordine dei Geologi della Lombardia N°1234			
IL COORDINATORE PER LA SICUREZZA IN FASE DI PROGETTAZIONE Ing. Marco Menguzzier Ordine degli Ingegneri della provincia di Trento N°1483			
VISTO: IL RESPONSABILE DEL PROCEDIMENTO : IL DIRETTORE DELL'ESECUZIONE DEL CONTRATTO: Ing. Emanuele Fiorenza		Ing. Pietro Gualandì	
PROTOCOLLO	DATA	Aprile 2023	





OPERE D'ARTE MINORI

MURI DI CONTENIMENTO DI COSTA MASNAGA SUD





Sezioni tipologiche (1/5)

CODICE PROGETTO		NOME FILE		REVISIONE	SCALA:
PROGETTO	LIV. PROG.	N. PROG.	V00VI06STRST01-1_5-B		
-.-MSMI06	D	2101	CODICE ELAB.	V00VI06STRST01	B
					1:100
B	Revisione per istruttoria ANAS	Aprile 2023	M. Schiavo	M. Del Fedele	A. Polli
A	Emissione Progetto Definitivo	08/04/2022	M. Schiavo	E. Trussoni	F. Bontemp
REV.	DESCRIZIONE	DATA	REDATTO	VERIFICATO	APPROVATO

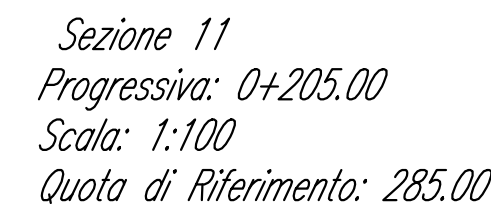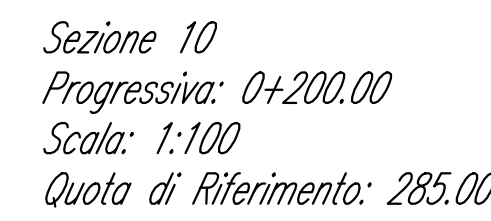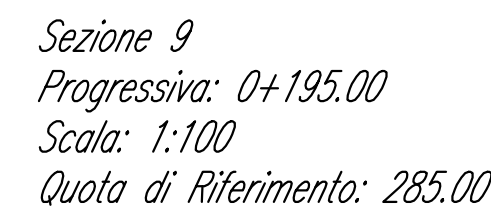

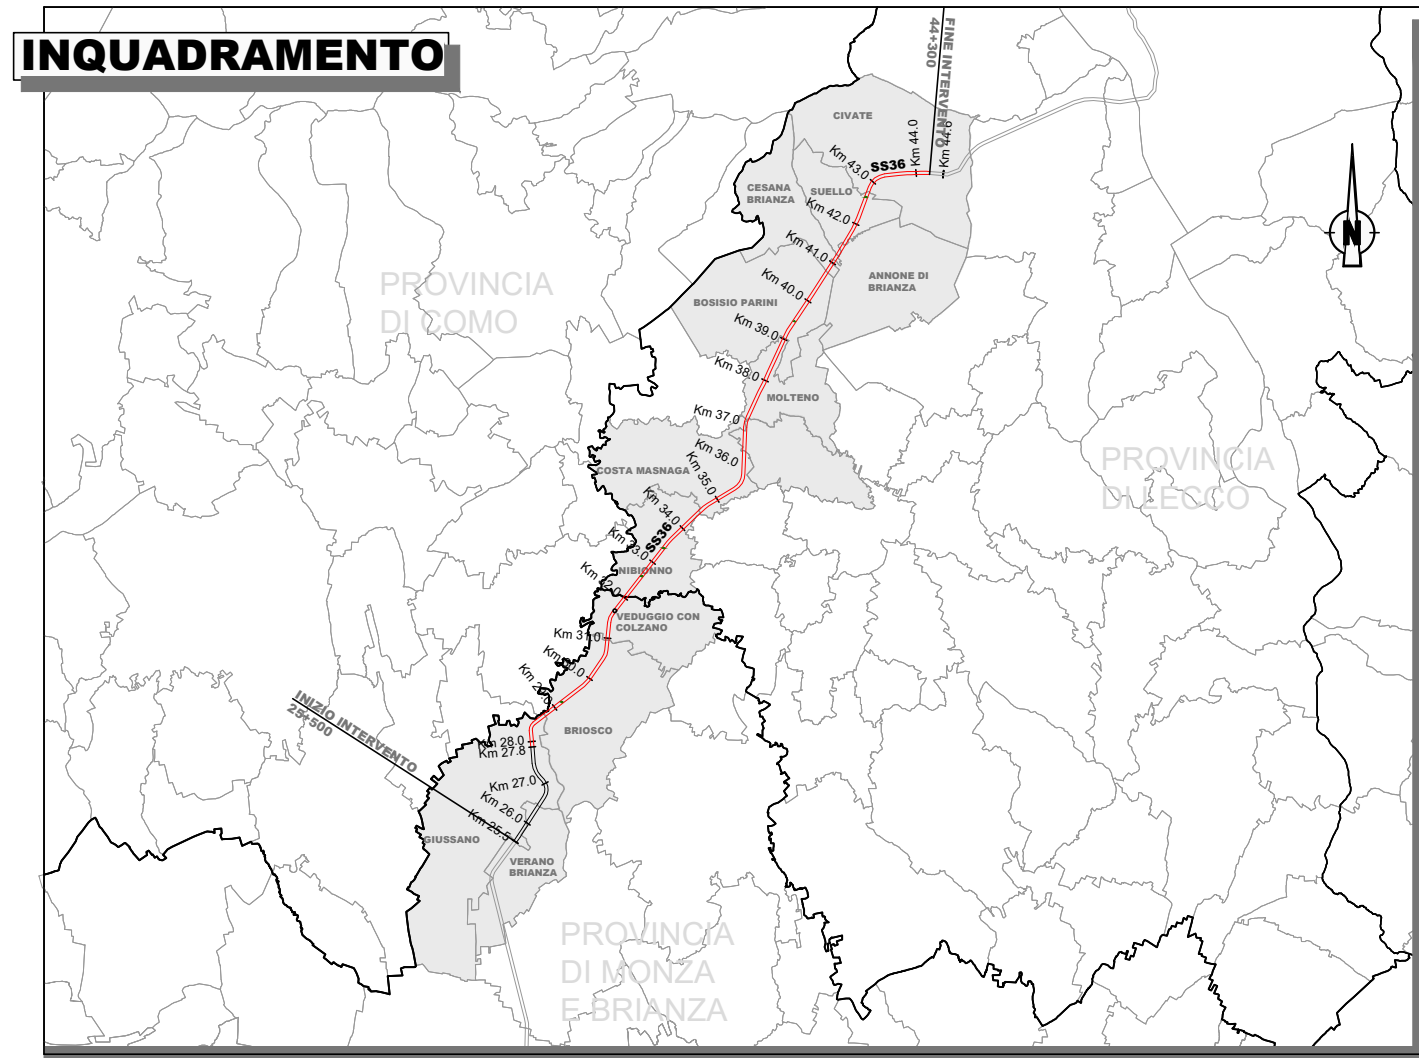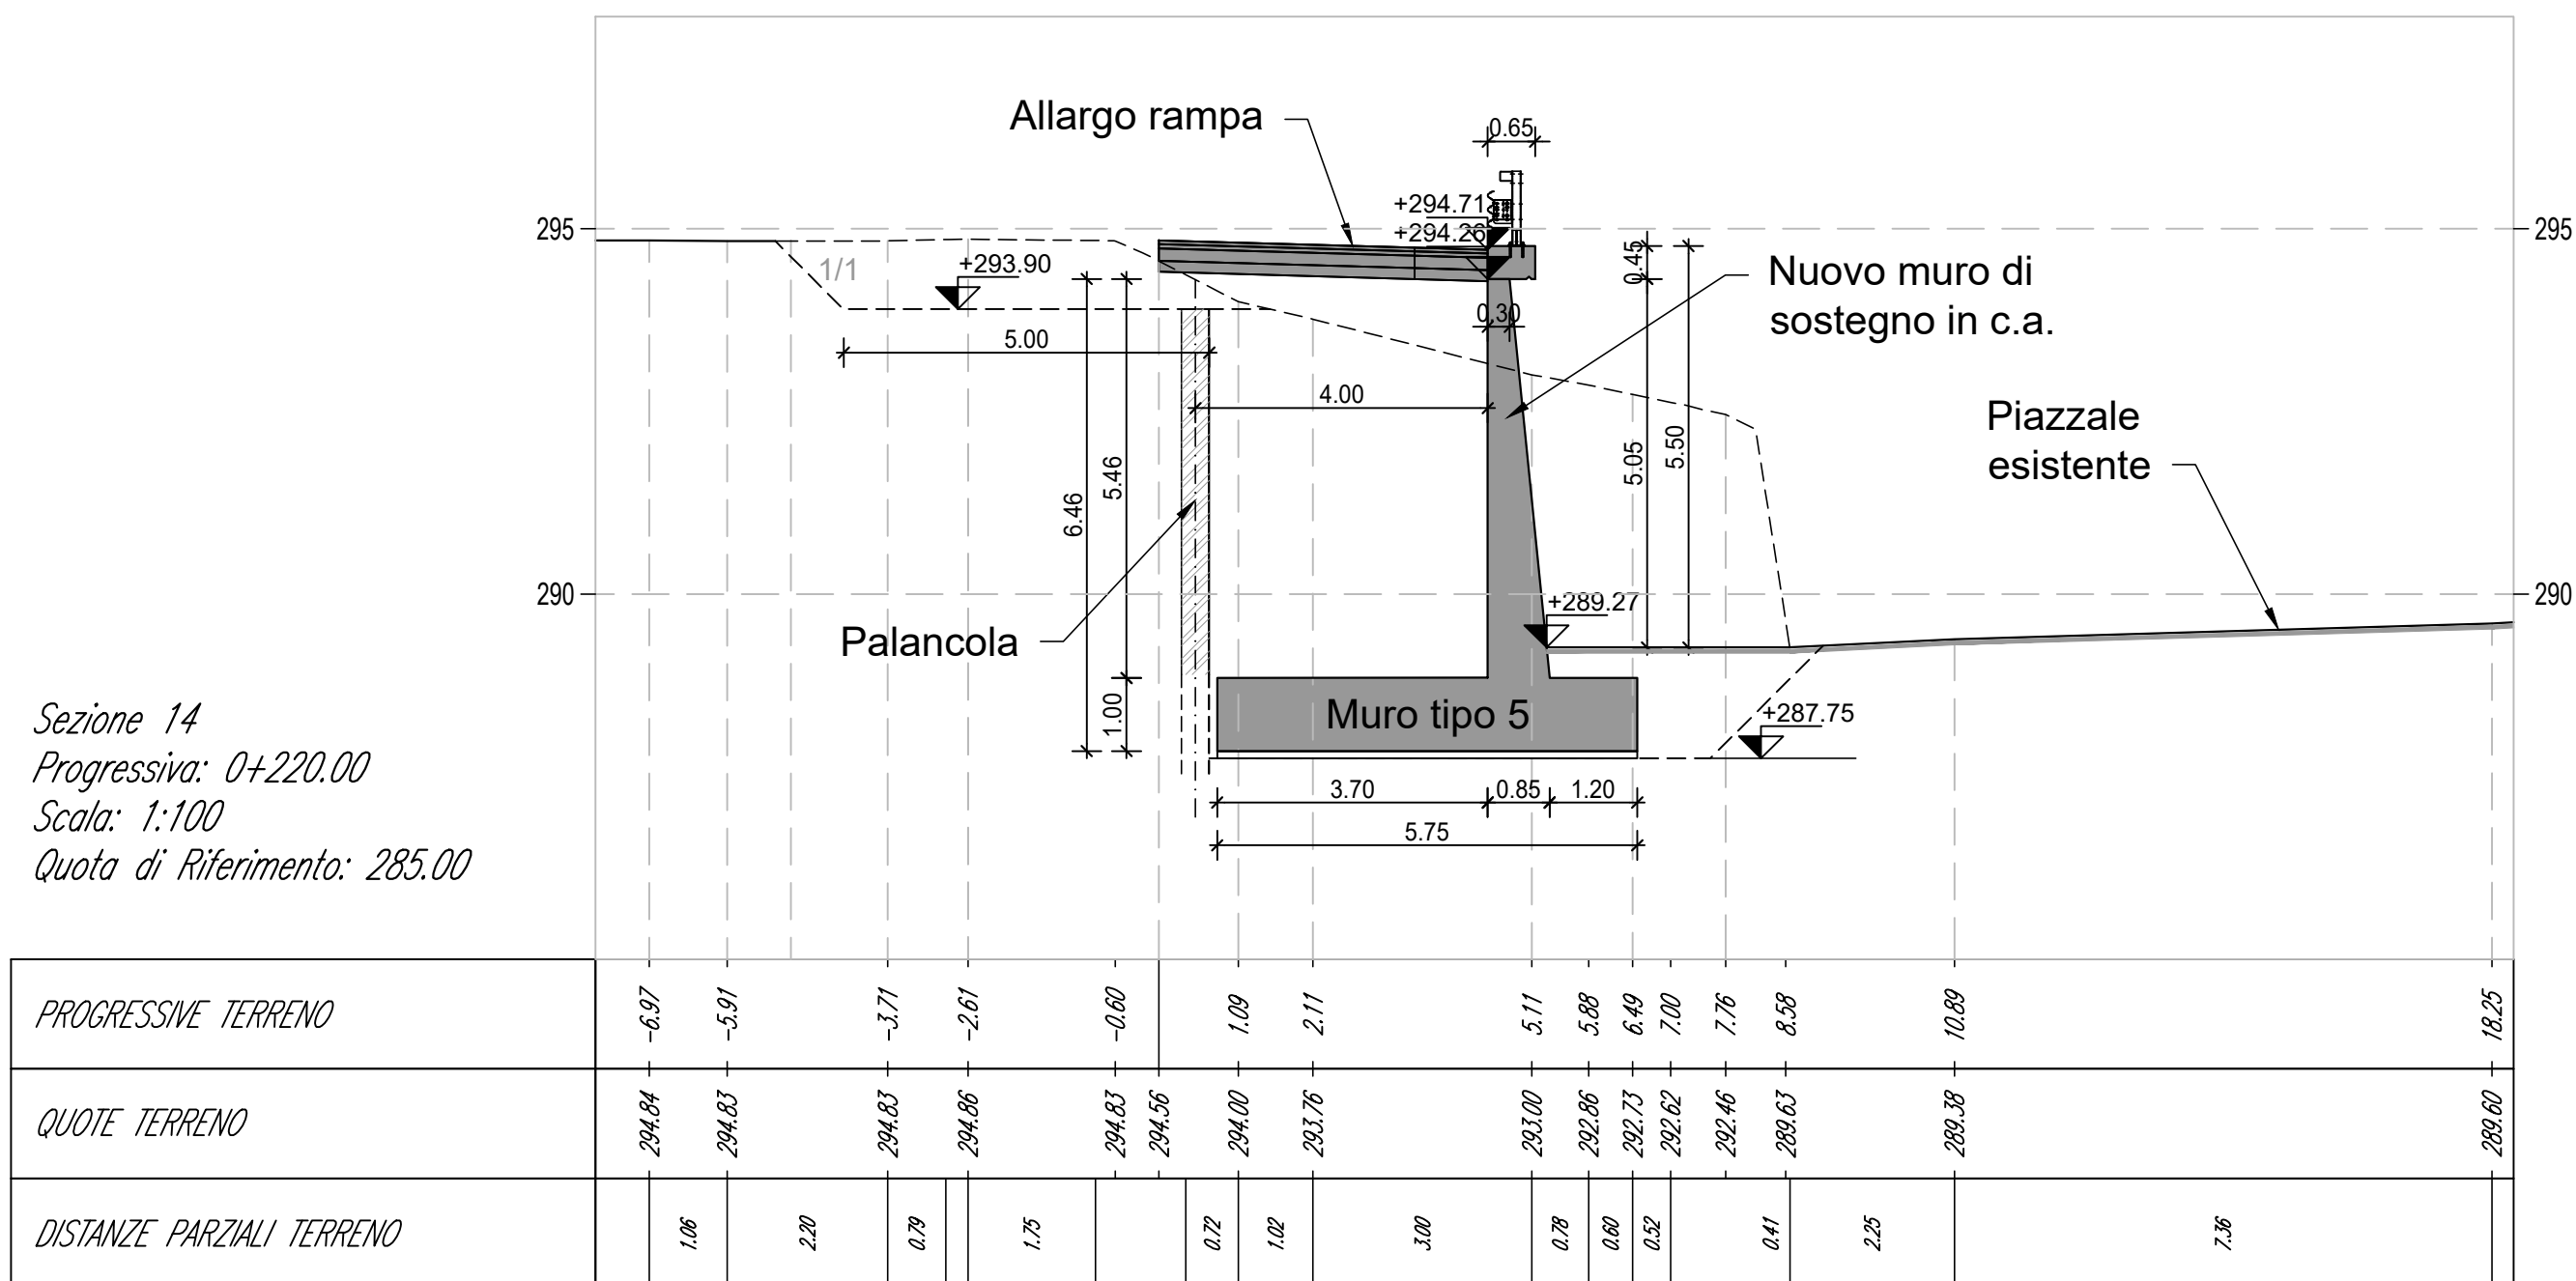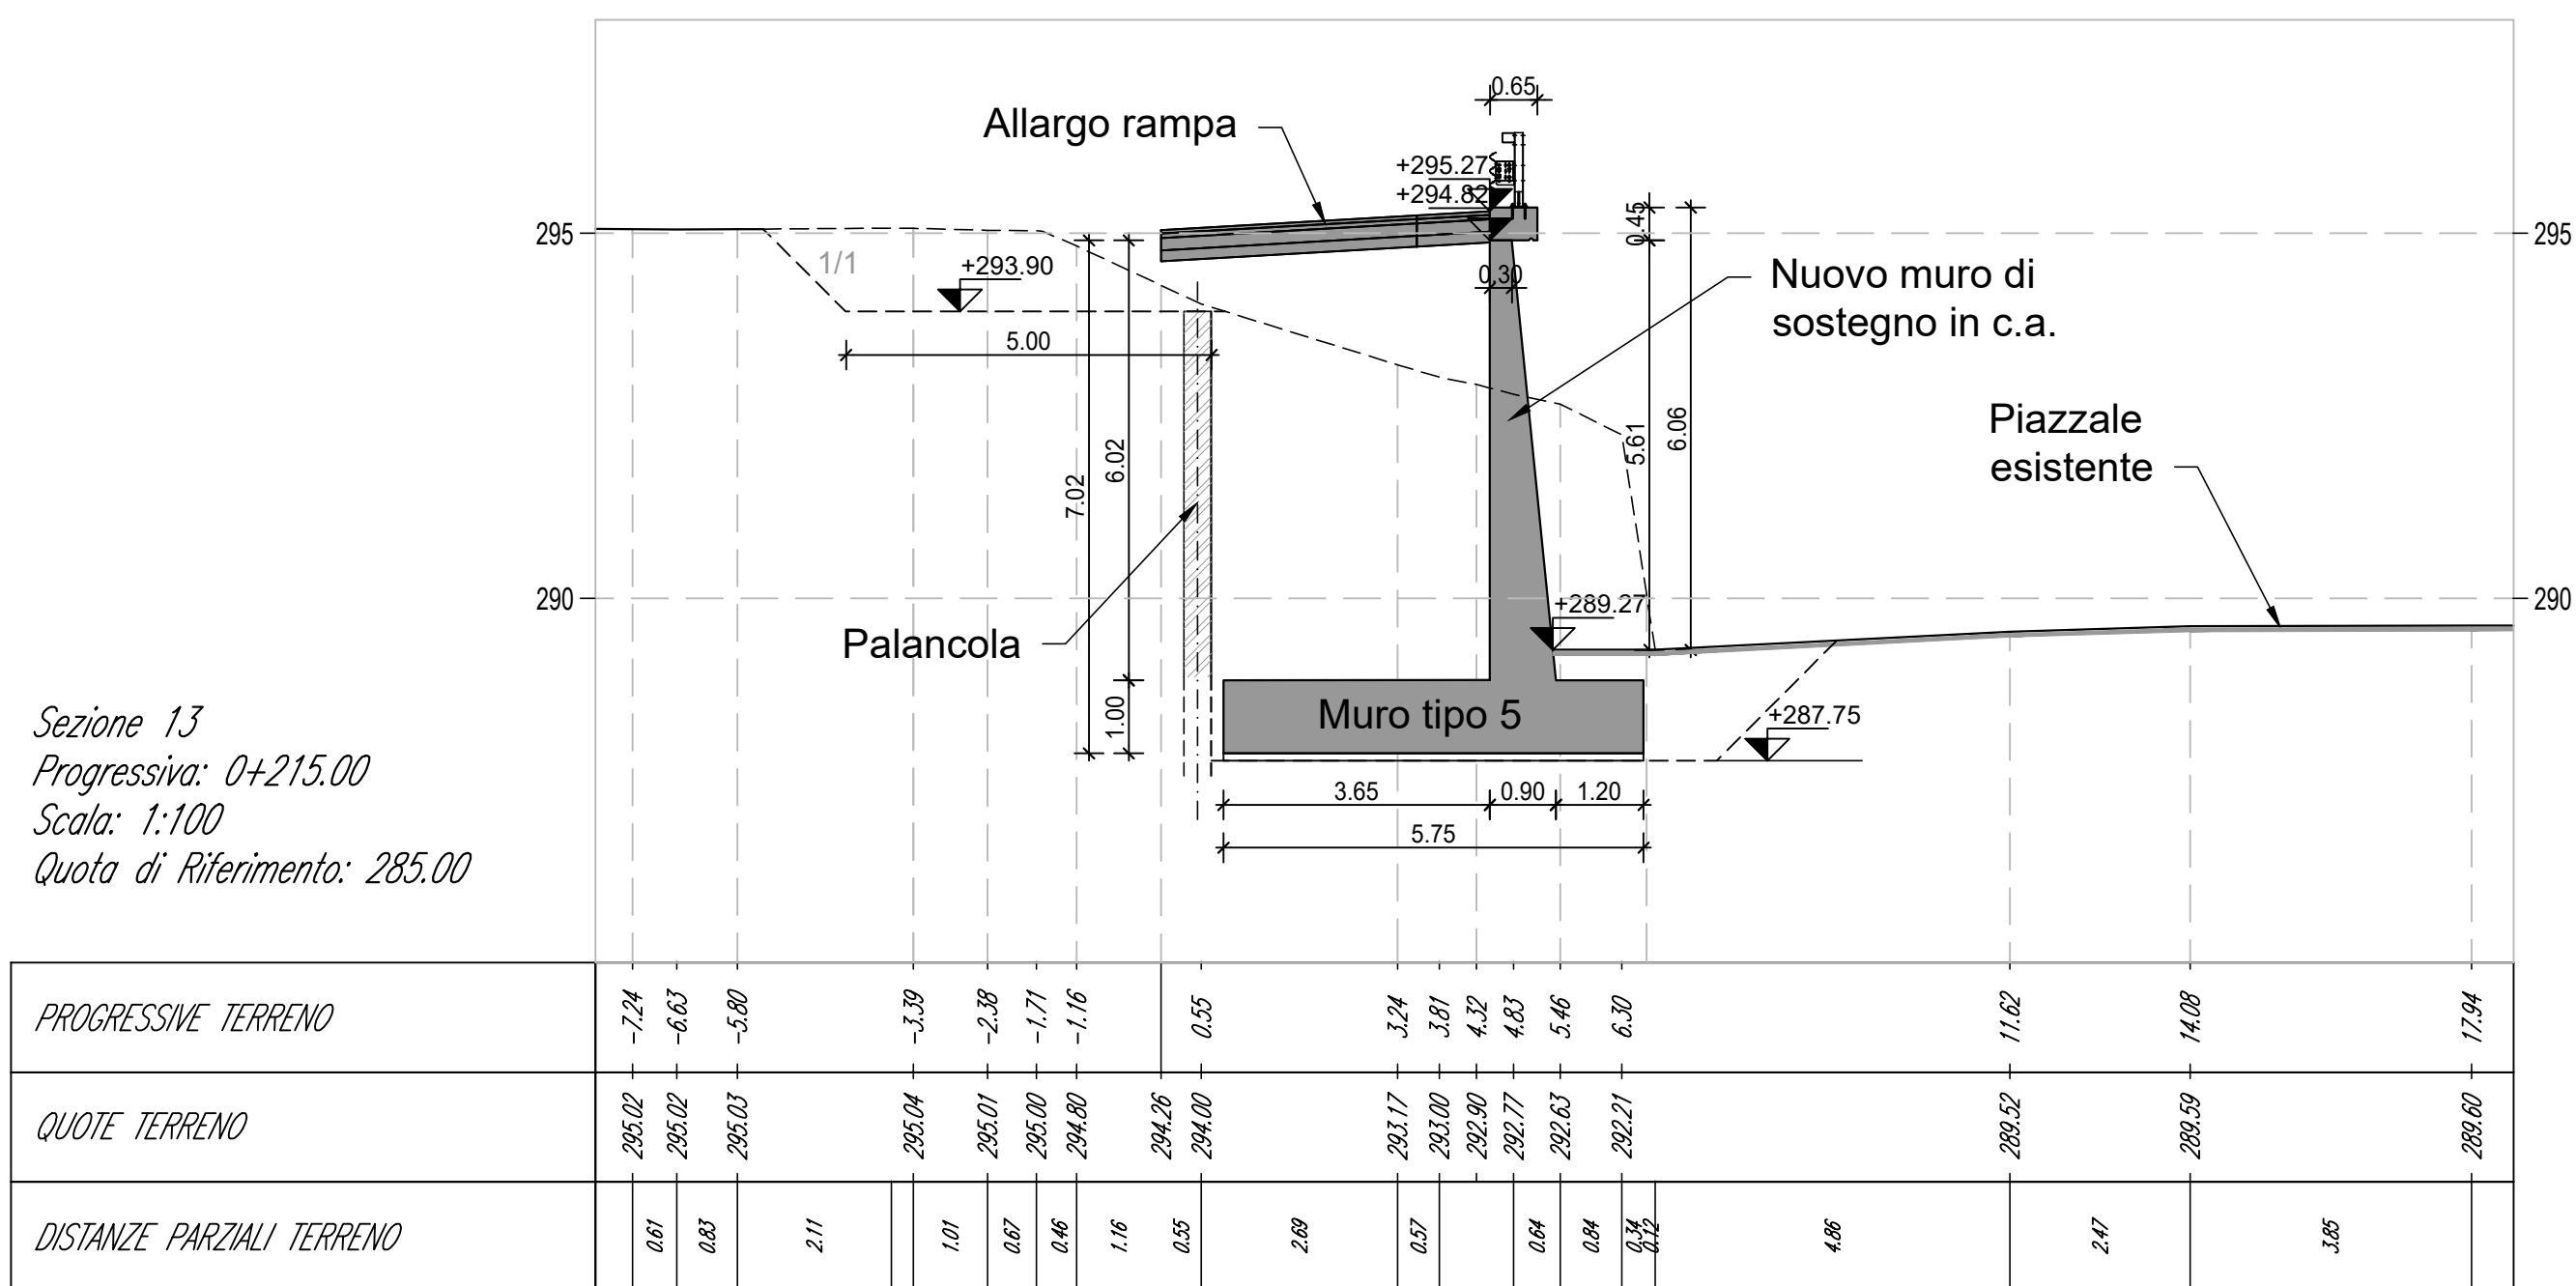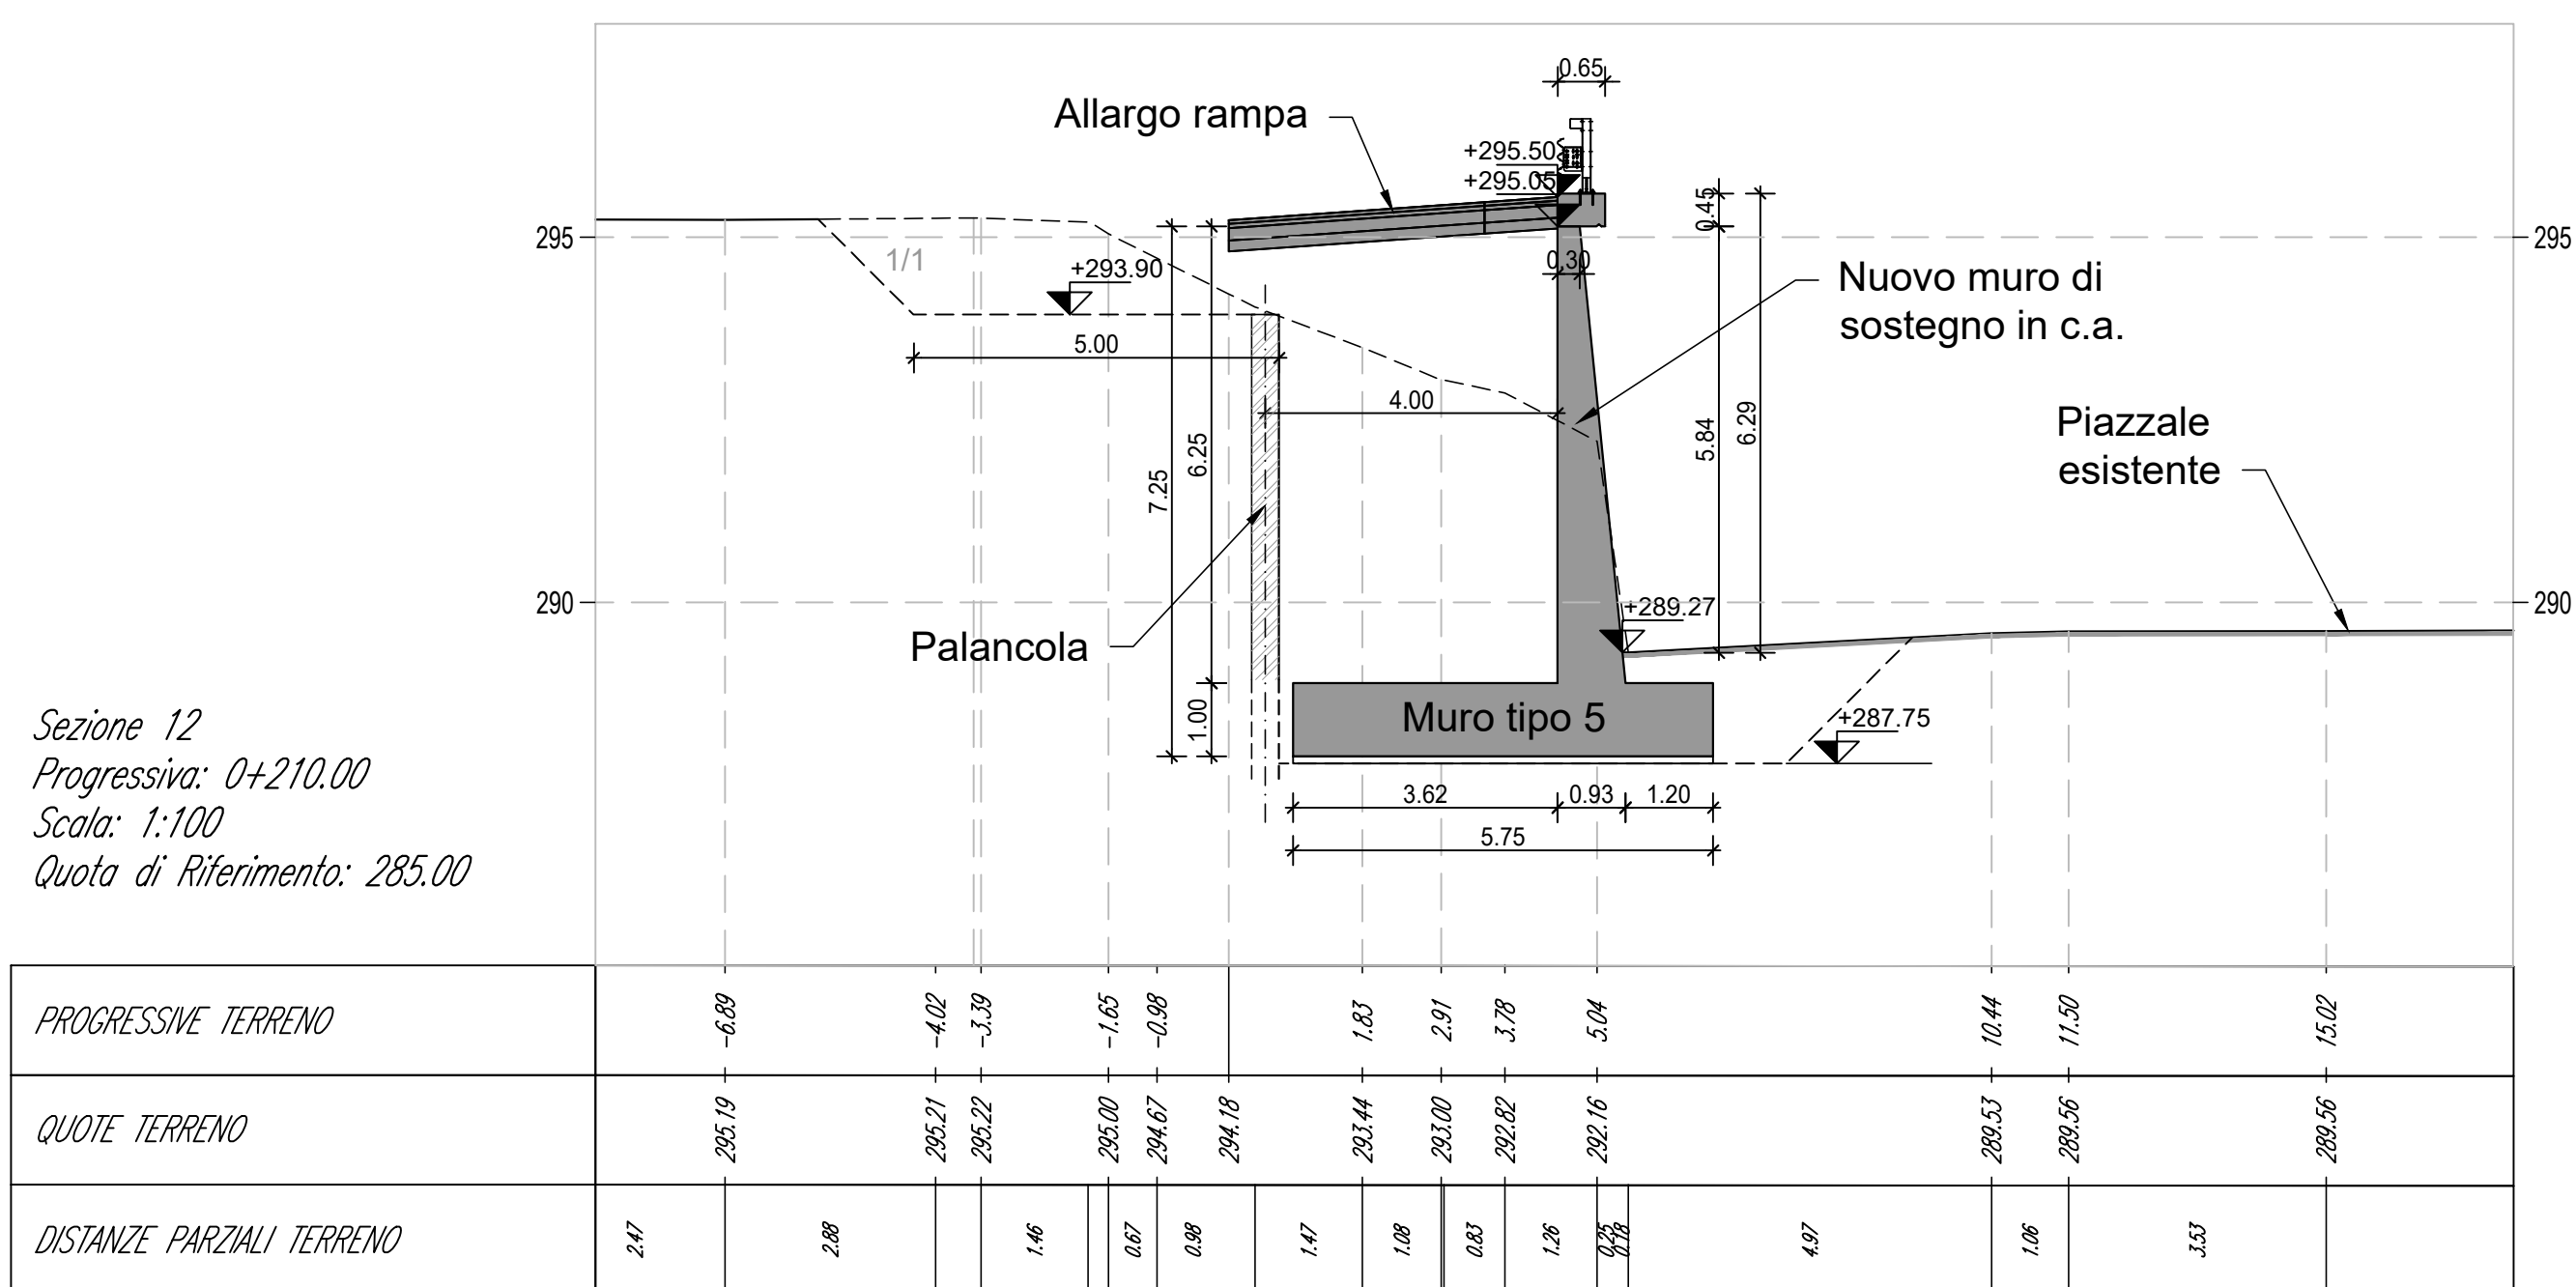

 GRUPPO FS ITALIANE	ANAS Struttura Territoriale Lombardia																				
Lavori per il miglioramento delle condizioni di sicurezza della S.S. n° 36 dal Km 27+800 al Km 44+300, tratta Giussano-Civate lungo la Strada Statale n° 36 “del Lago di Como e dello Spluga”																					
PROGETTO DEFINITIVO																					
COD. SIL. NOMSMI00668																					
 I PROGETTISTI: <i>Ing. Andrea Polli</i> <i>Ordine degli Ingegneri Roma N°A19540</i>																					
 IL RESPONSABILE DEL S.I.A.: <i>Ing. Andrea Polli</i> <i>Ordine degli Ingegneri Roma N°A19540</i>																					
 IL GEOLOGO: <i>Dott. Geol. Lorenzo Verzani</i> <i>Ordine dei Geologi della Lombardia N°1234</i>																					
 IL COORDINATORE PER LA SICUREZZA IN FASE DI PROGETTAZIONE <i>Ing. Marco Meneguzzi</i> <i>Ordine degli Ingegneri della provincia di Trento N°1483</i>																					
 VISTO: IL RESPONSABILE DEL PROCEDIMENTO : <i>Ing. Pietro Gualandri</i> IL DIRETTORE DELL'ESECUZIONE DEL CONTRATTO: <i>Ing. Emanuele Fiorenza</i>																					
PROTOCOLLO -	DATA Aprile 2023																				
OPERE D'ARTE MINORI MURI DI CONTENIMENTO DI COSTA MASNAGA SUD Sezioni tipologiche (3/5)																					
<table border="1" style="width: 100%; border-collapse: collapse;"> <tr> <td style="width: 35%;">CODICE PROGETTO</td> <td style="width: 35%;">NOME FILE</td> <td style="width: 15%;">REVISIONE</td> <td style="width: 15%;">SCALA:</td> </tr> <tr> <td> PROGETTO - - M S M I 0 6 LIV. PROG. D N. PROG. 2 1 0 1 </td> <td> V00VI06STRST01-1_5-B </td> <td> B </td> <td> 1:100 </td> </tr> <tr> <td colspan="2"> CODICE ELAB. V 0 0 V I 0 6 S T R S T 0 1 </td> <td></td> <td></td> </tr> </table>		CODICE PROGETTO	NOME FILE	REVISIONE	SCALA:	PROGETTO - - M S M I 0 6 LIV. PROG. D N. PROG. 2 1 0 1	V00VI06STRST01-1_5-B	B	1:100	CODICE ELAB. V 0 0 V I 0 6 S T R S T 0 1											
CODICE PROGETTO	NOME FILE	REVISIONE	SCALA:																		
PROGETTO - - M S M I 0 6 LIV. PROG. D N. PROG. 2 1 0 1	V00VI06STRST01-1_5-B	B	1:100																		
CODICE ELAB. V 0 0 V I 0 6 S T R S T 0 1																					
<table border="1" style="width: 100%; border-collapse: collapse;"> <tr> <td style="width: 25%; height: 30px;"></td> </tr> <tr> <td style="text-align: center; vertical-align: middle;">B</td> <td style="text-align: center; vertical-align: middle;"><i>Revisione per istruttoria ANAS</i></td> <td style="text-align: center; vertical-align: middle;"><i>Aprile 2023</i></td> <td style="text-align: center; vertical-align: middle;"><i>M. Schiavo</i></td> </tr> <tr> <td style="text-align: center; vertical-align: middle;">A</td> <td style="text-align: center; vertical-align: middle;"><i>Emissione Progetto Definitivo</i></td> <td style="text-align: center; vertical-align: middle;"><i>08/04/2022</i></td> <td style="text-align: center; vertical-align: middle;"><i>M. Schiavo</i></td> </tr> <tr> <td style="text-align: center; vertical-align: middle;">REV.</td> <td style="text-align: center; vertical-align: middle;">DESCRIZIONE</td> <td style="text-align: center; vertical-align: middle;">DATA</td> <td style="text-align: center; vertical-align: middle;">REDDATTO</td> </tr> <tr> <td></td> <td></td> <td></td> <td></td> </tr> </table>						B	<i>Revisione per istruttoria ANAS</i>	<i>Aprile 2023</i>	<i>M. Schiavo</i>	A	<i>Emissione Progetto Definitivo</i>	<i>08/04/2022</i>	<i>M. Schiavo</i>	REV.	DESCRIZIONE	DATA	REDDATTO				
B	<i>Revisione per istruttoria ANAS</i>	<i>Aprile 2023</i>	<i>M. Schiavo</i>																		
A	<i>Emissione Progetto Definitivo</i>	<i>08/04/2022</i>	<i>M. Schiavo</i>																		
REV.	DESCRIZIONE	DATA	REDDATTO																		
<table border="1" style="width: 100%; border-collapse: collapse;"> <tr> <td style="width: 25%; text-align: center; vertical-align: middle;"><i>A. Polli</i></td> <td style="width: 25%; text-align: center; vertical-align: middle;"><i>M. Del Fedele</i></td> <td style="width: 25%; text-align: center; vertical-align: middle;"><i>F. Bontemp</i></td> <td style="width: 25%; text-align: center; vertical-align: middle;"><i>E. Trussoni</i></td> </tr> <tr> <td style="text-align: center; vertical-align: middle;">APPROVATO</td> <td style="text-align: center; vertical-align: middle;">VERIFICATO</td> <td style="text-align: center; vertical-align: middle;">REDDATTO</td> <td style="text-align: center; vertical-align: middle;">DATA</td> </tr> </table>		<i>A. Polli</i>	<i>M. Del Fedele</i>	<i>F. Bontemp</i>	<i>E. Trussoni</i>	APPROVATO	VERIFICATO	REDDATTO	DATA												
<i>A. Polli</i>	<i>M. Del Fedele</i>	<i>F. Bontemp</i>	<i>E. Trussoni</i>																		
APPROVATO	VERIFICATO	REDDATTO	DATA																		

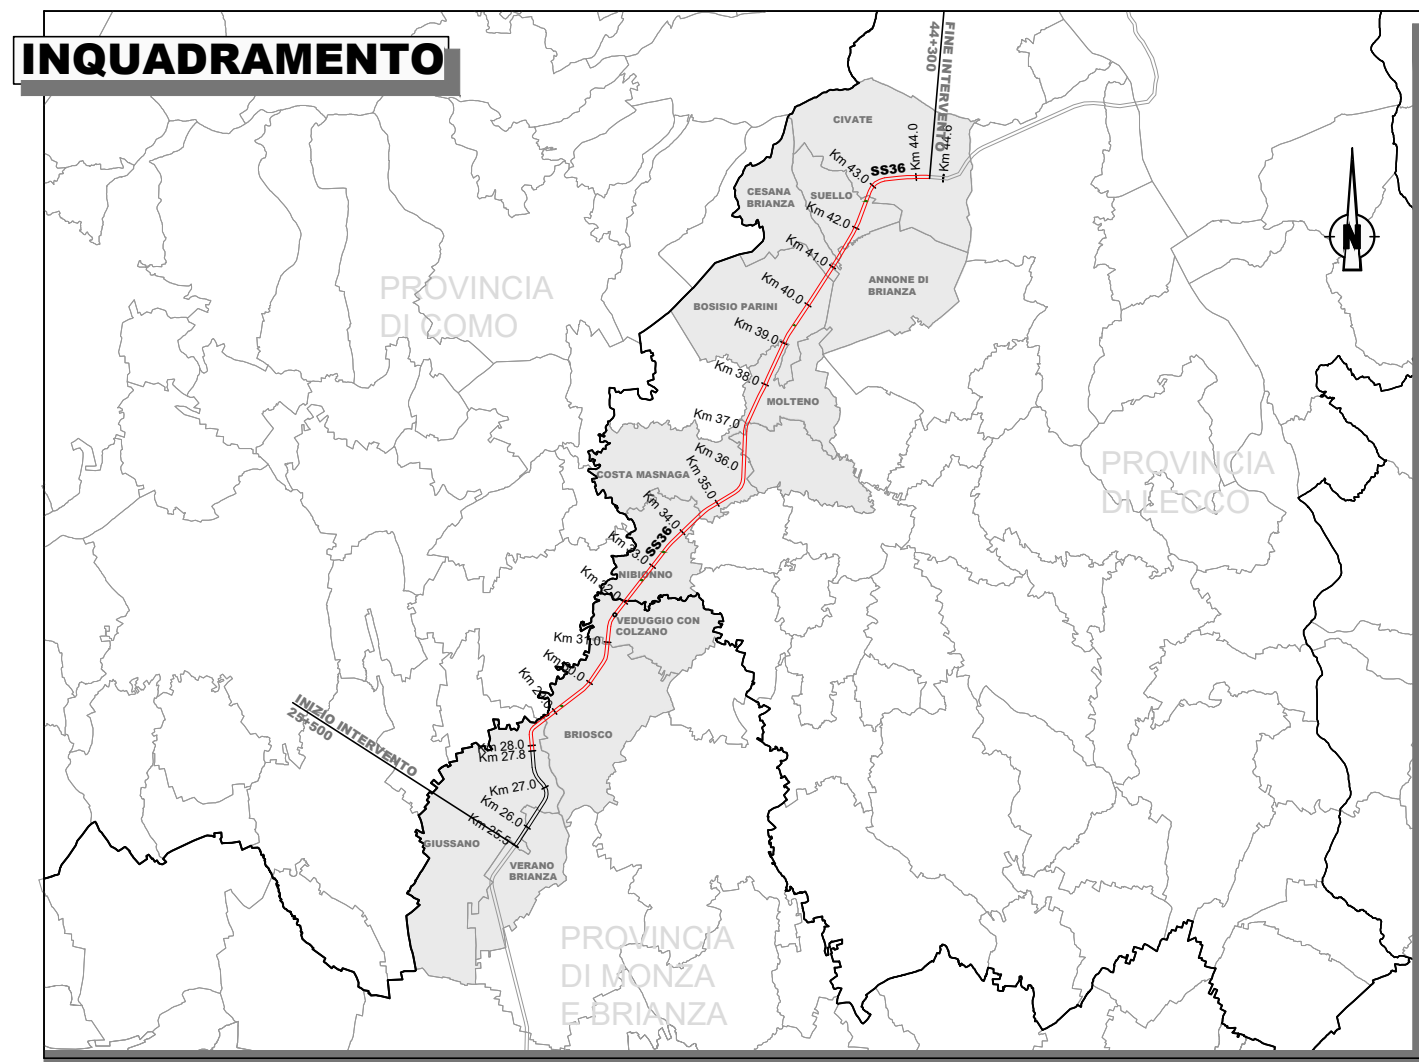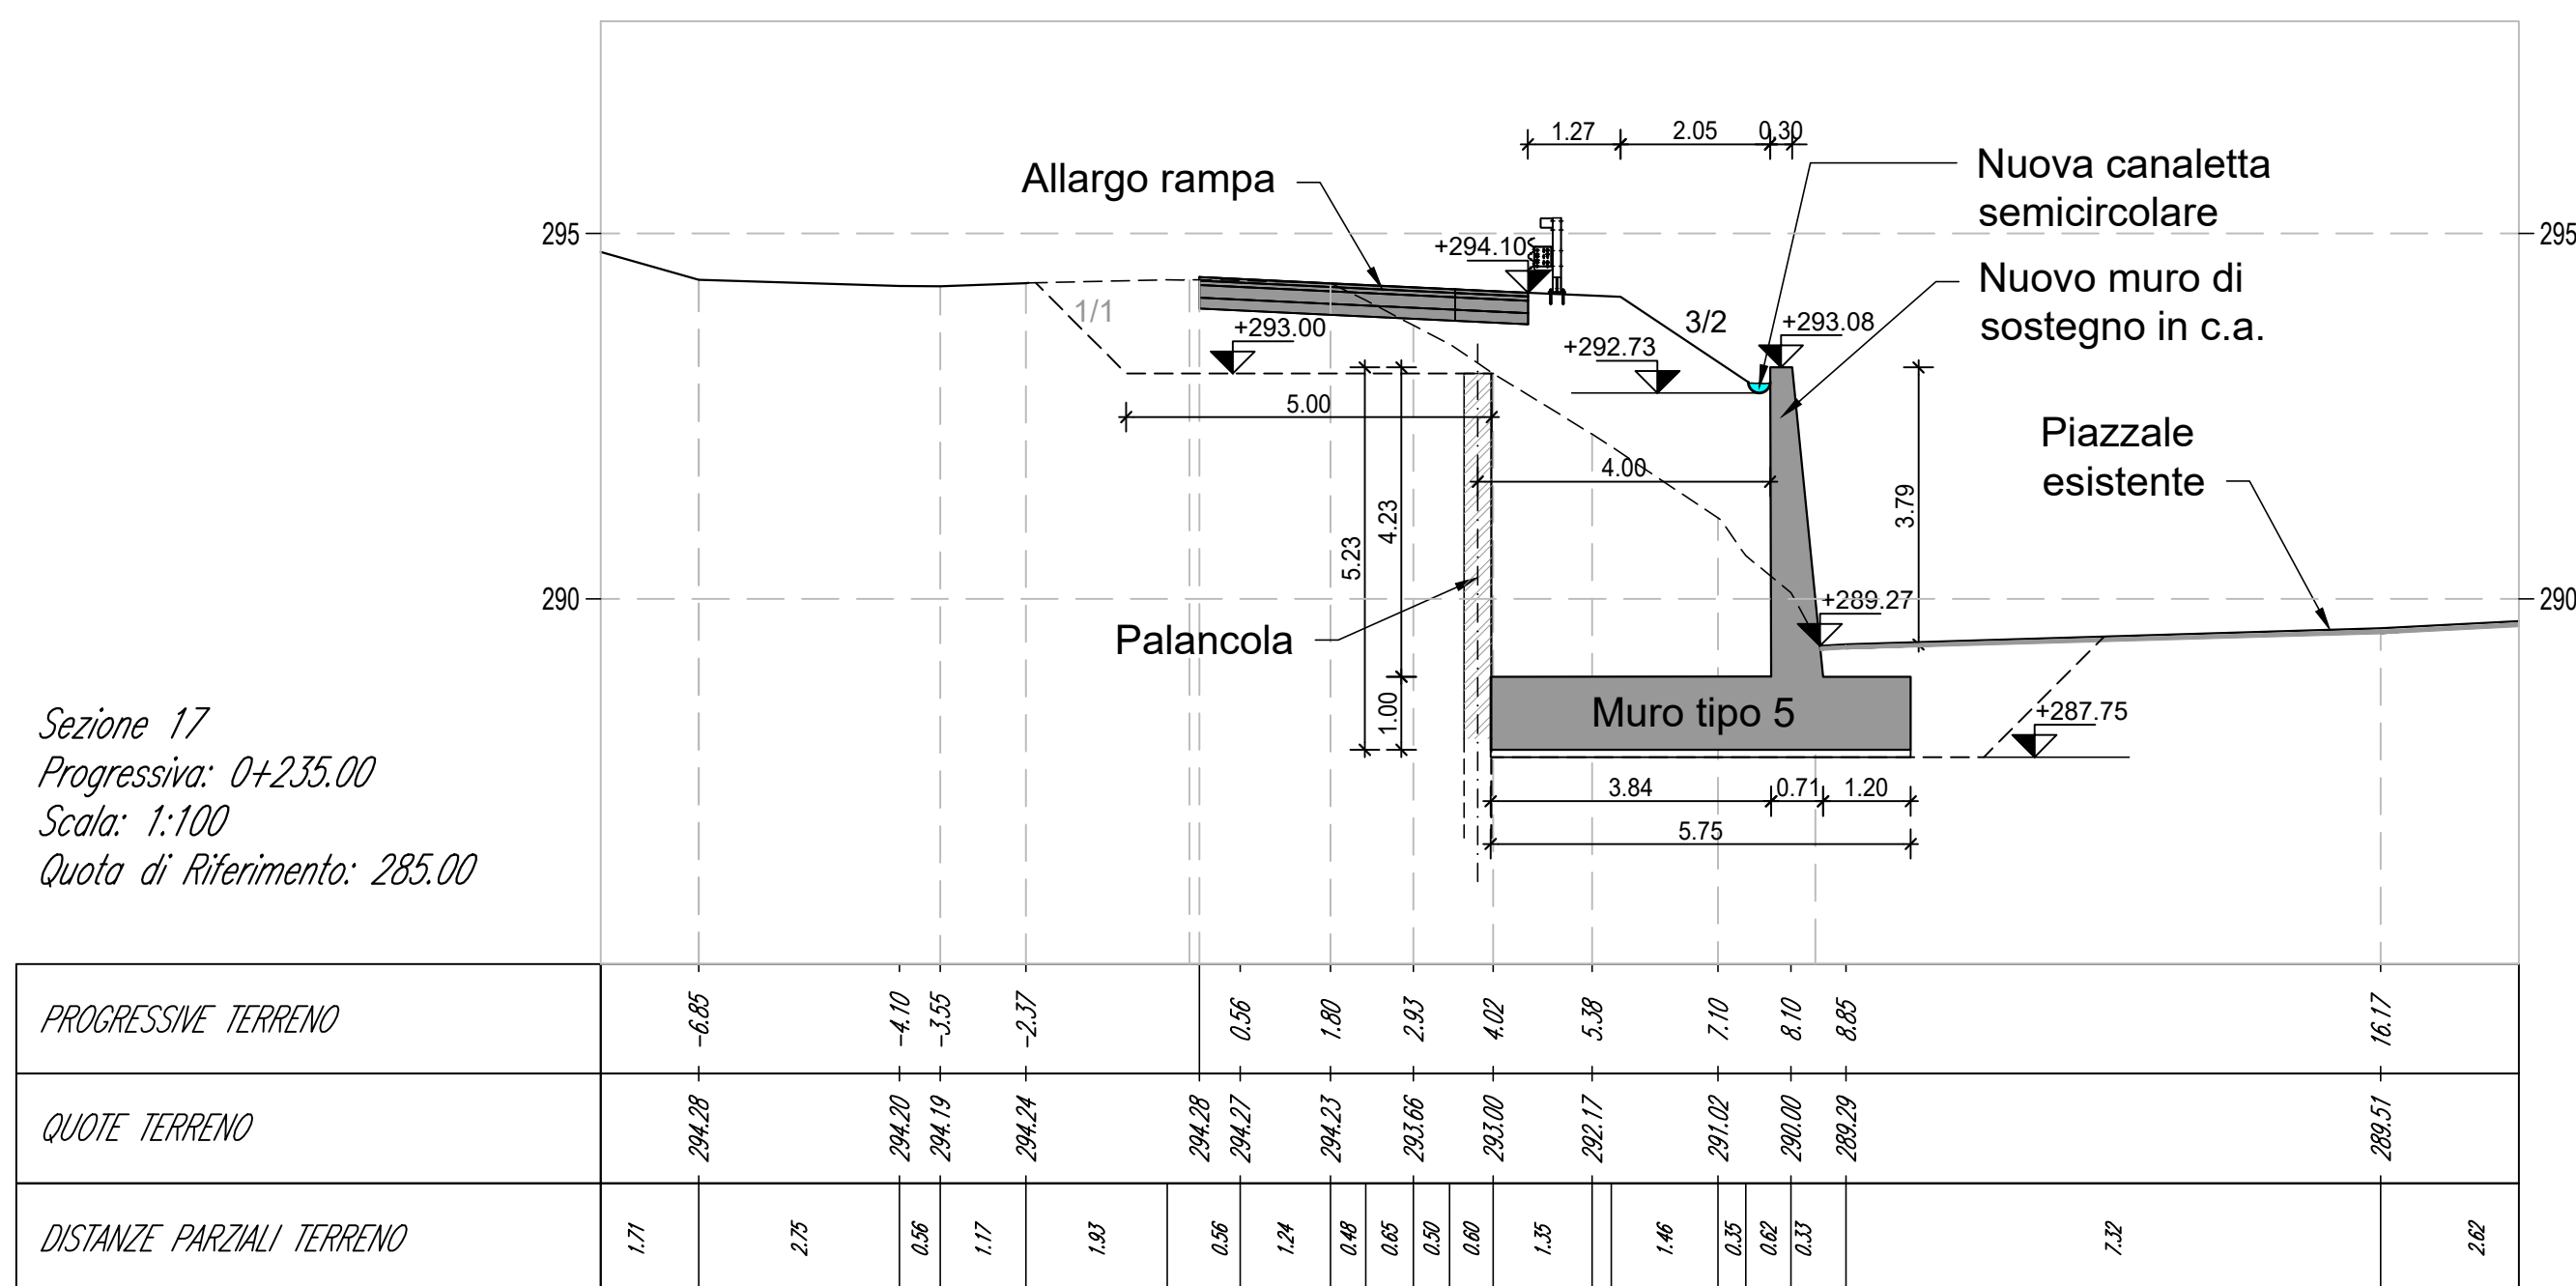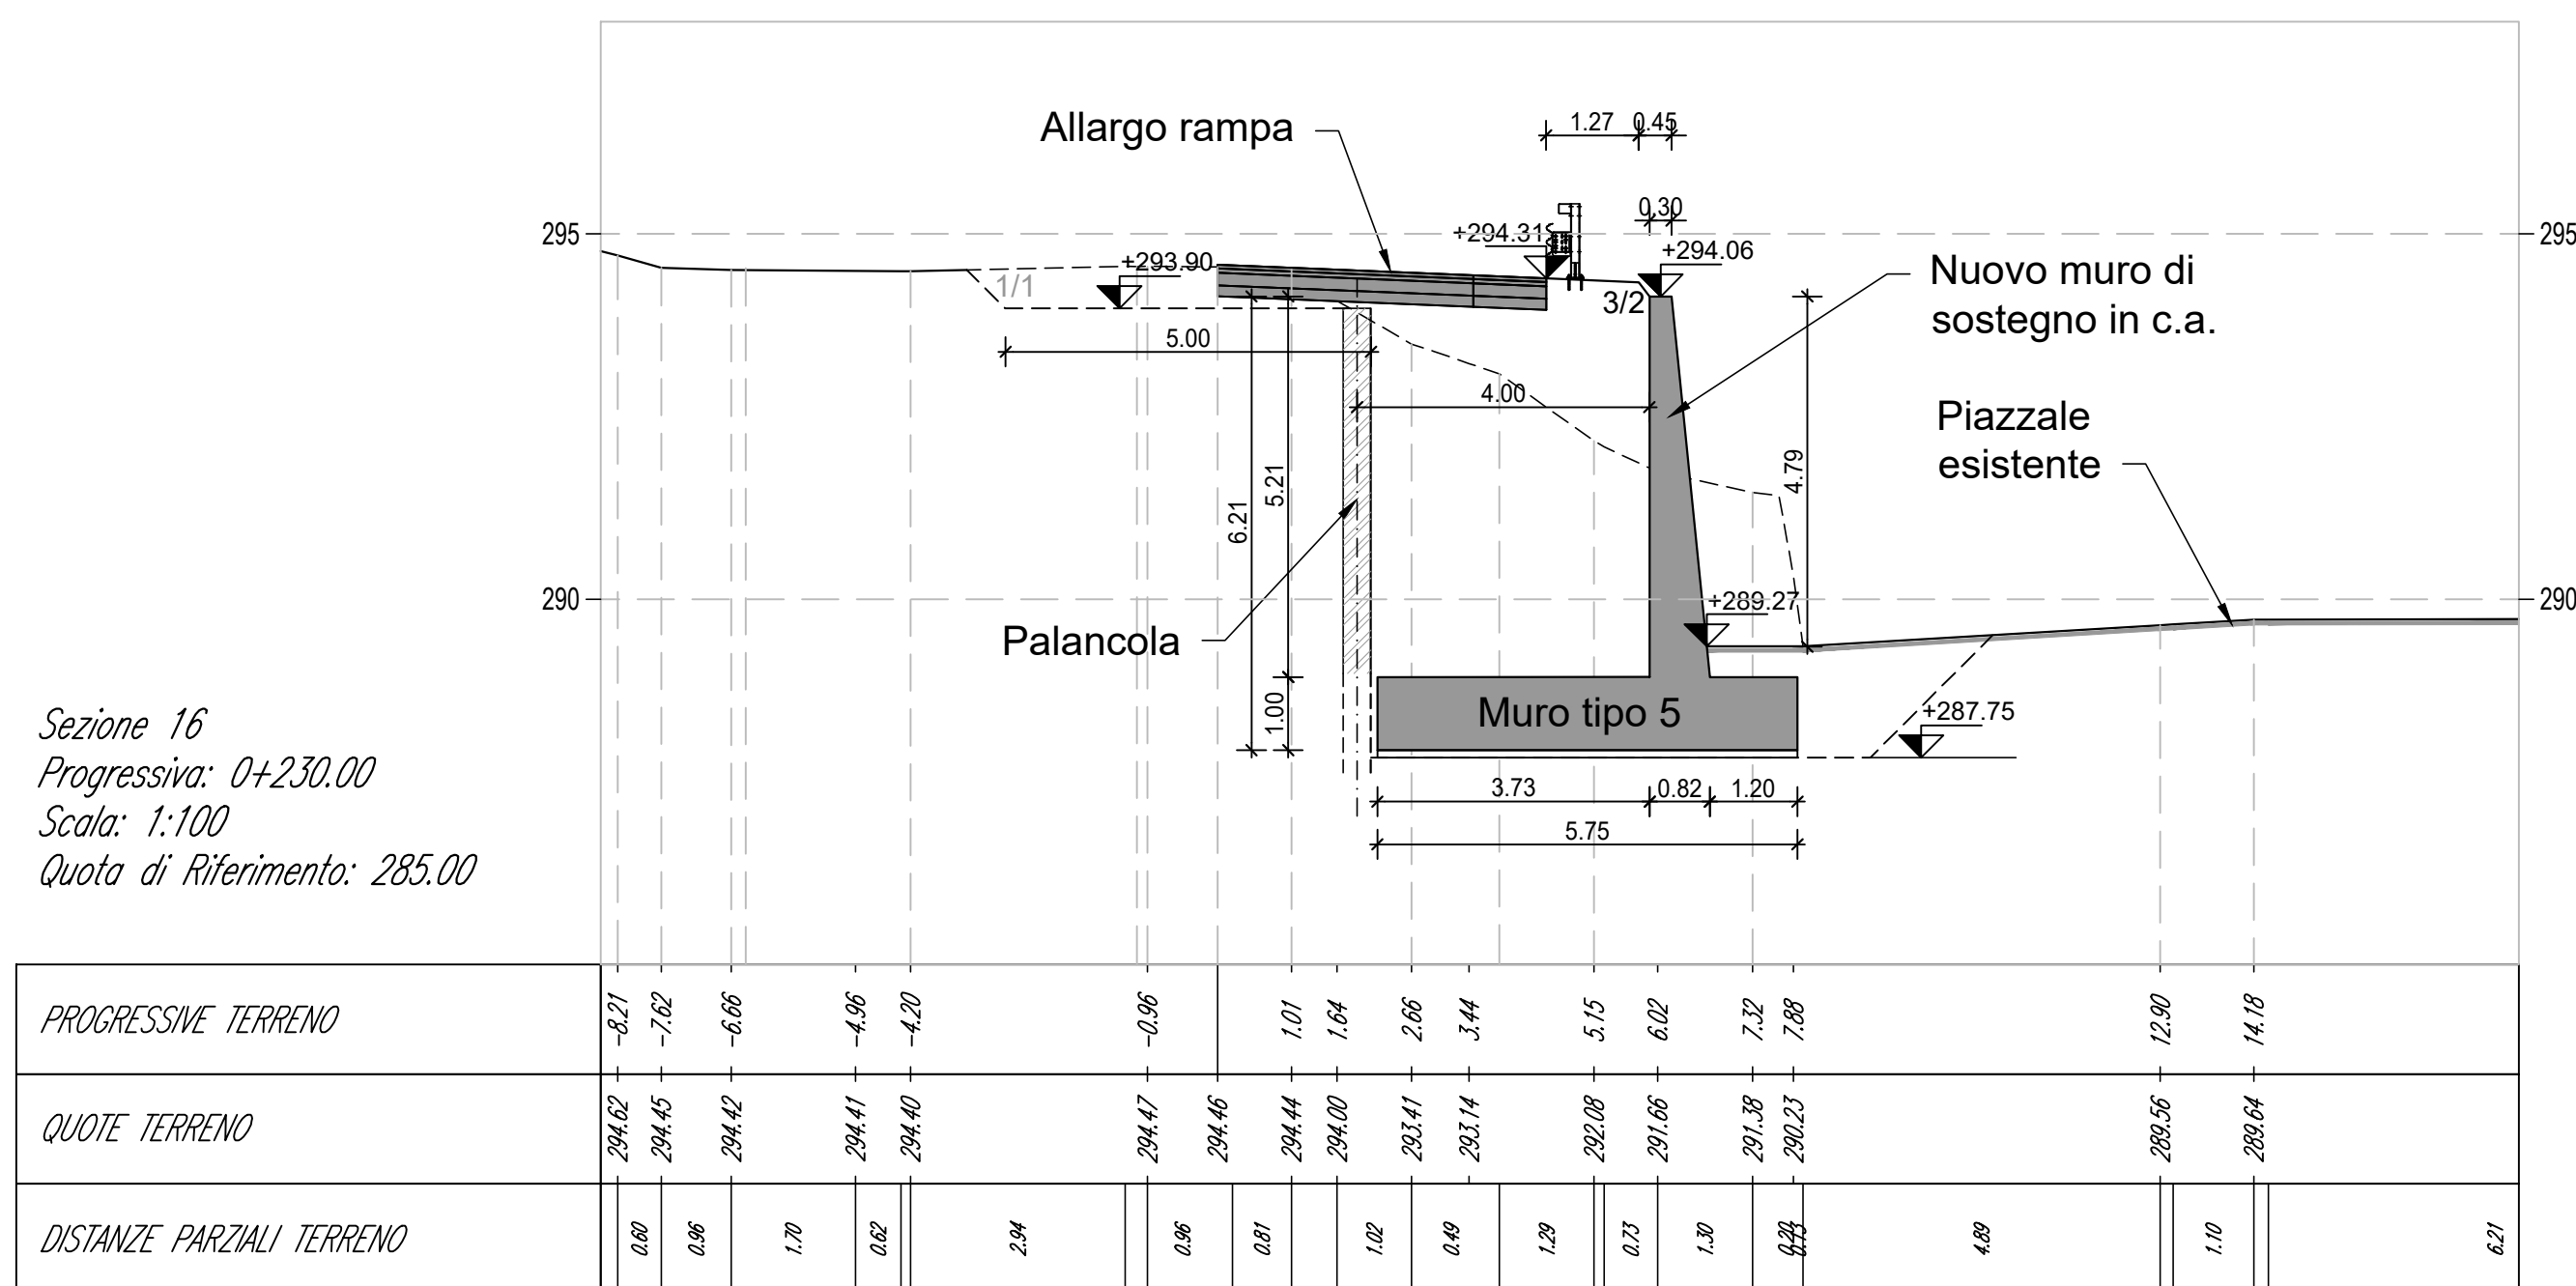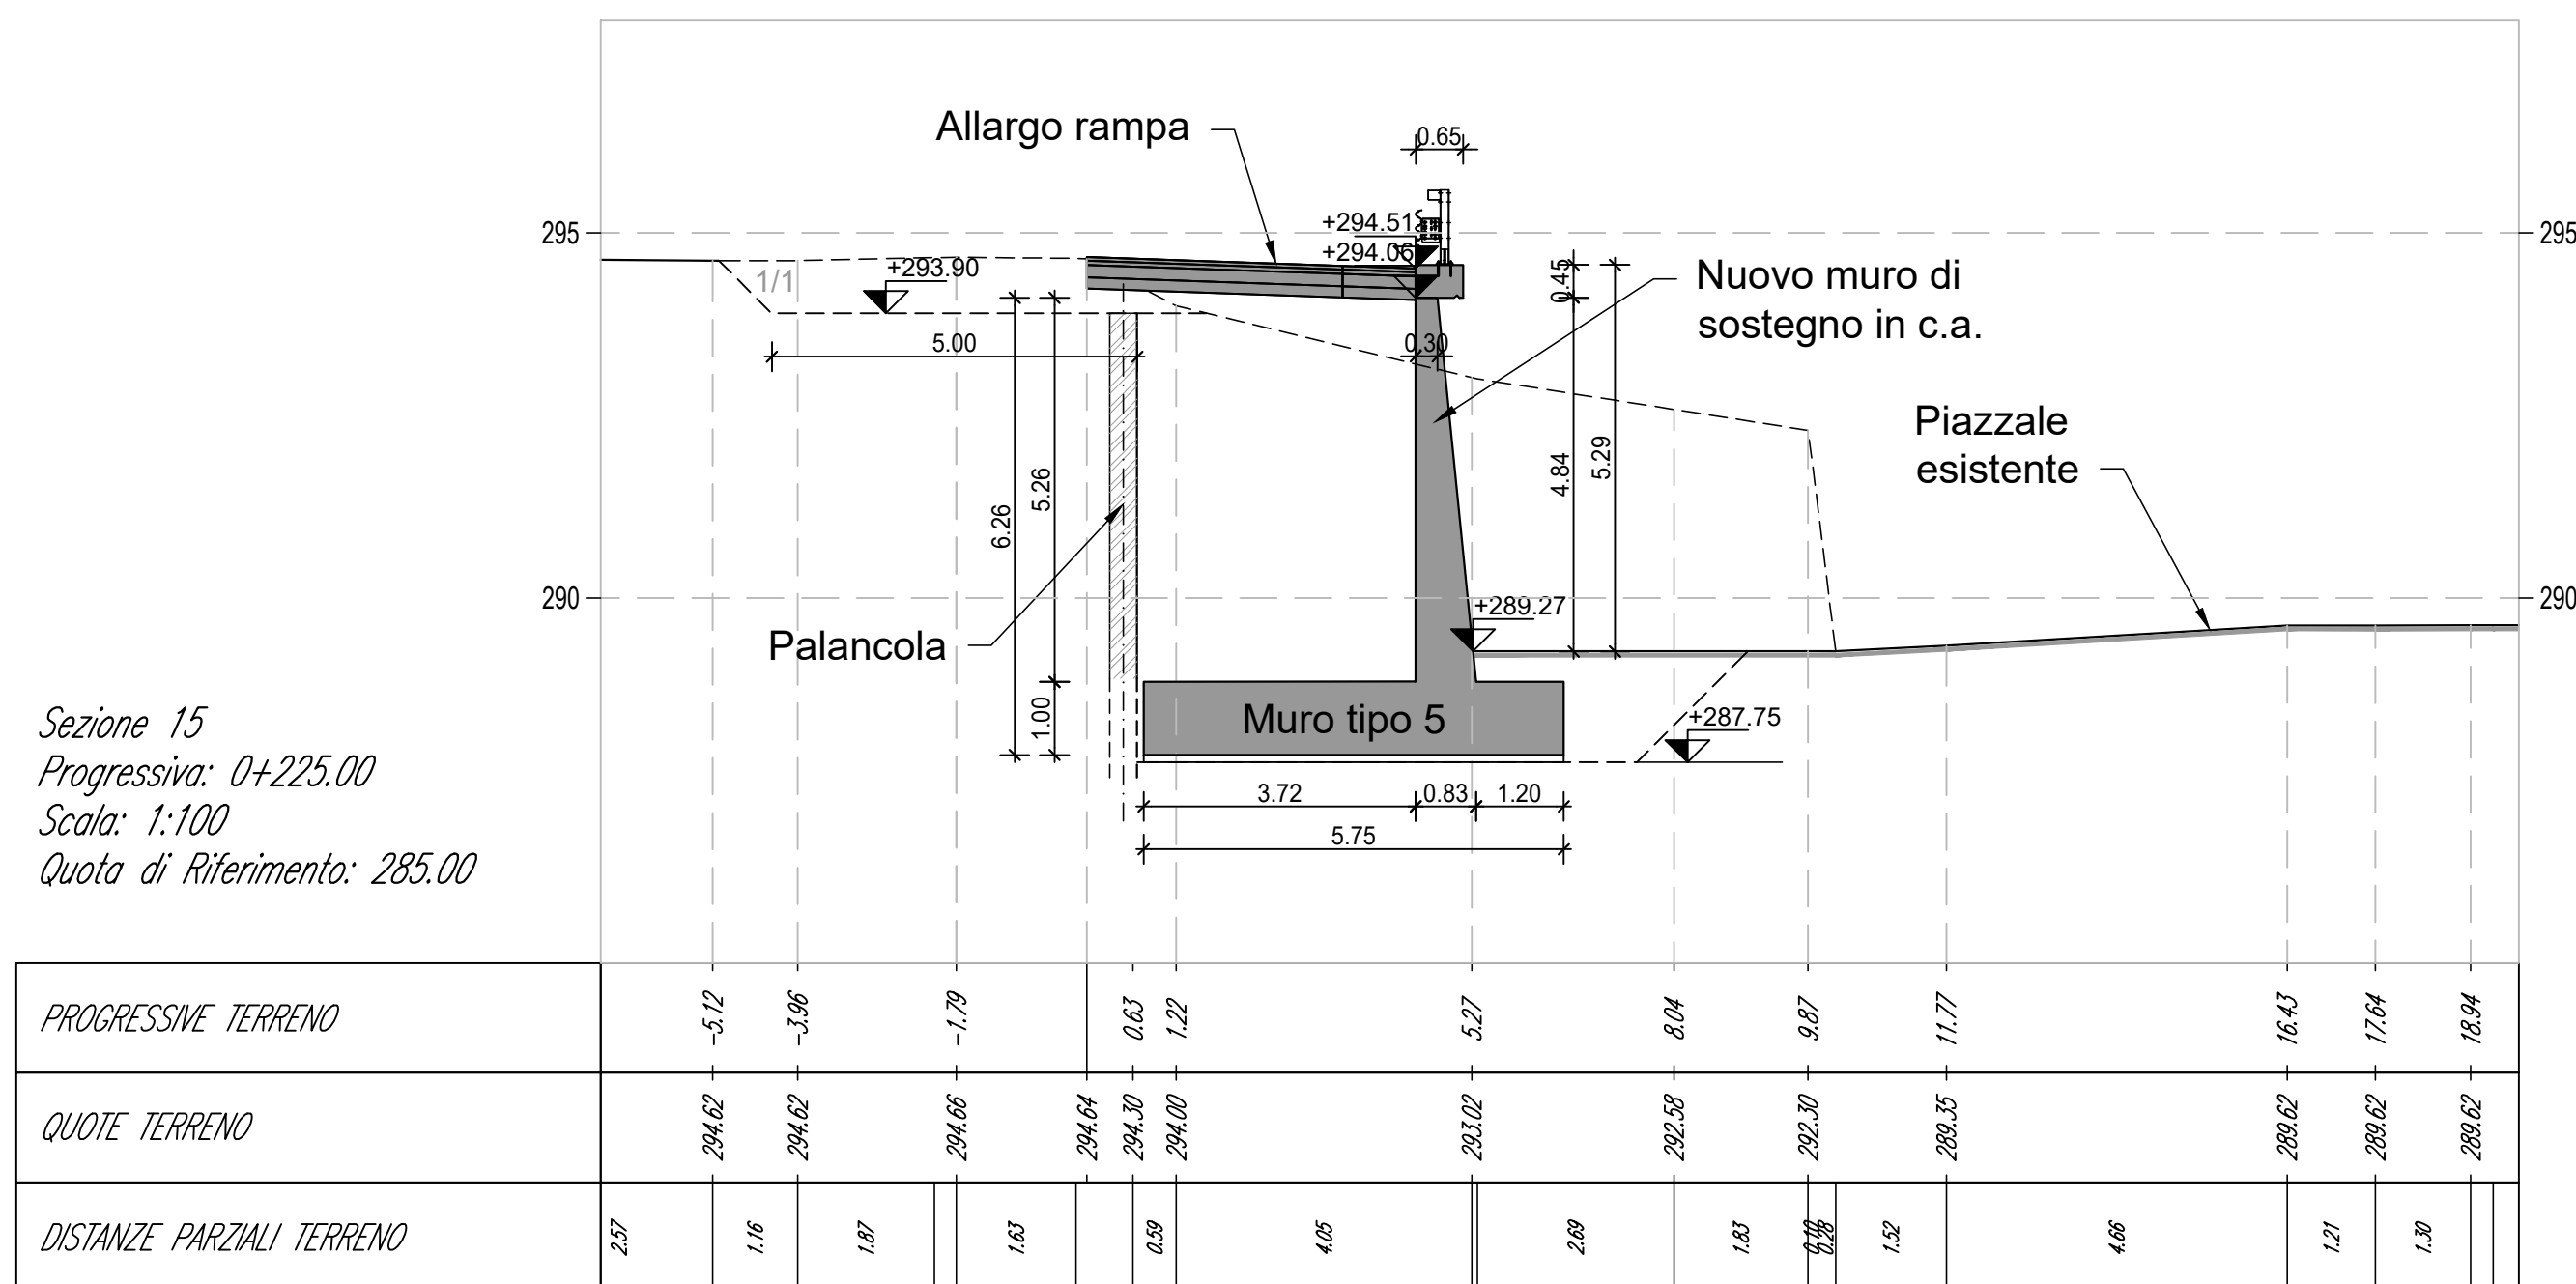

 GRUPPO FS ITALIANE ANAS Struttura Territoriale Lombardia									
Lavori per il miglioramento delle condizioni di sicurezza della S.S. n° 36 dal Km 27+800 al Km 44+300, tratta Giussano-Civate lungo la Strada Statale n° 36 "del Lago di Como e dello Spluga"									
PROGETTO DEFINITIVO								COD. SIL. NOMSMI00668	
PROGETTISTA									
 SMART ENGINEERING									
I PROGETTISTI: <i>Ing. Andrea Polli</i> <i>Ordine degli Ingegneri Roma N°A19540</i>									
IL RESPONSABILE DEL S.I.A.: <i>Ing. Andrea Polli</i> <i>Ordine degli Ingegneri Roma N°A19540</i>									
IL GEOLOGO: <i>Dott. Geol. Lorenzo Verzani</i> <i>Ordine dei Geologi della Lombardia N°1234</i>									
IL COORDINATORE PER LA SICUREZZA IN FASE DI PROGETTAZIONE <i>Ing. Marco Meneguzzi</i> <i>Ordine degli Ingegneri della provincia di Trento N°1483</i>									
VISTO: IL RESPONSABILE DEL PROCEDIMENTO : <i>Ing. Pietro Gualandri</i> IL DIRETTORE DELL'ESECUZIONE DEL CONTRATTO: <i>Ing. Emanuele Fiorenza</i>									
PROTOCOLLO		DATA		Aprile 2023					
OPERE D'ARTE MINORI MURI DI CONTENIMENTO DI COSTA MASNAGA SUD Sezioni tipologiche (4/5)									
CODICE PROGETTO				NOME FILE				REVISIONE	SCALA:
PROGETTO				V00VI06STRST01-1_5-B					
LIV. PROG.				CODICE ELAB.					1:100
N. PROG.				V00VI06STRST01				B	
-				M				S	M
I				0				6	
D				2				1	0
1				0				1	
B				Revisione per istruttoria ANAS				Aprile 2023	M. Schiavo
A				Emissione Progetto Definitivo				08/04/2022	M. Schiavo
REV.				DESCRIZIONE				DATA	REDATTO
								VERIFICATO	APPROVATO
								M. Del Fedele	A. Polli
								E. Trussoni	F. Bontemp

