



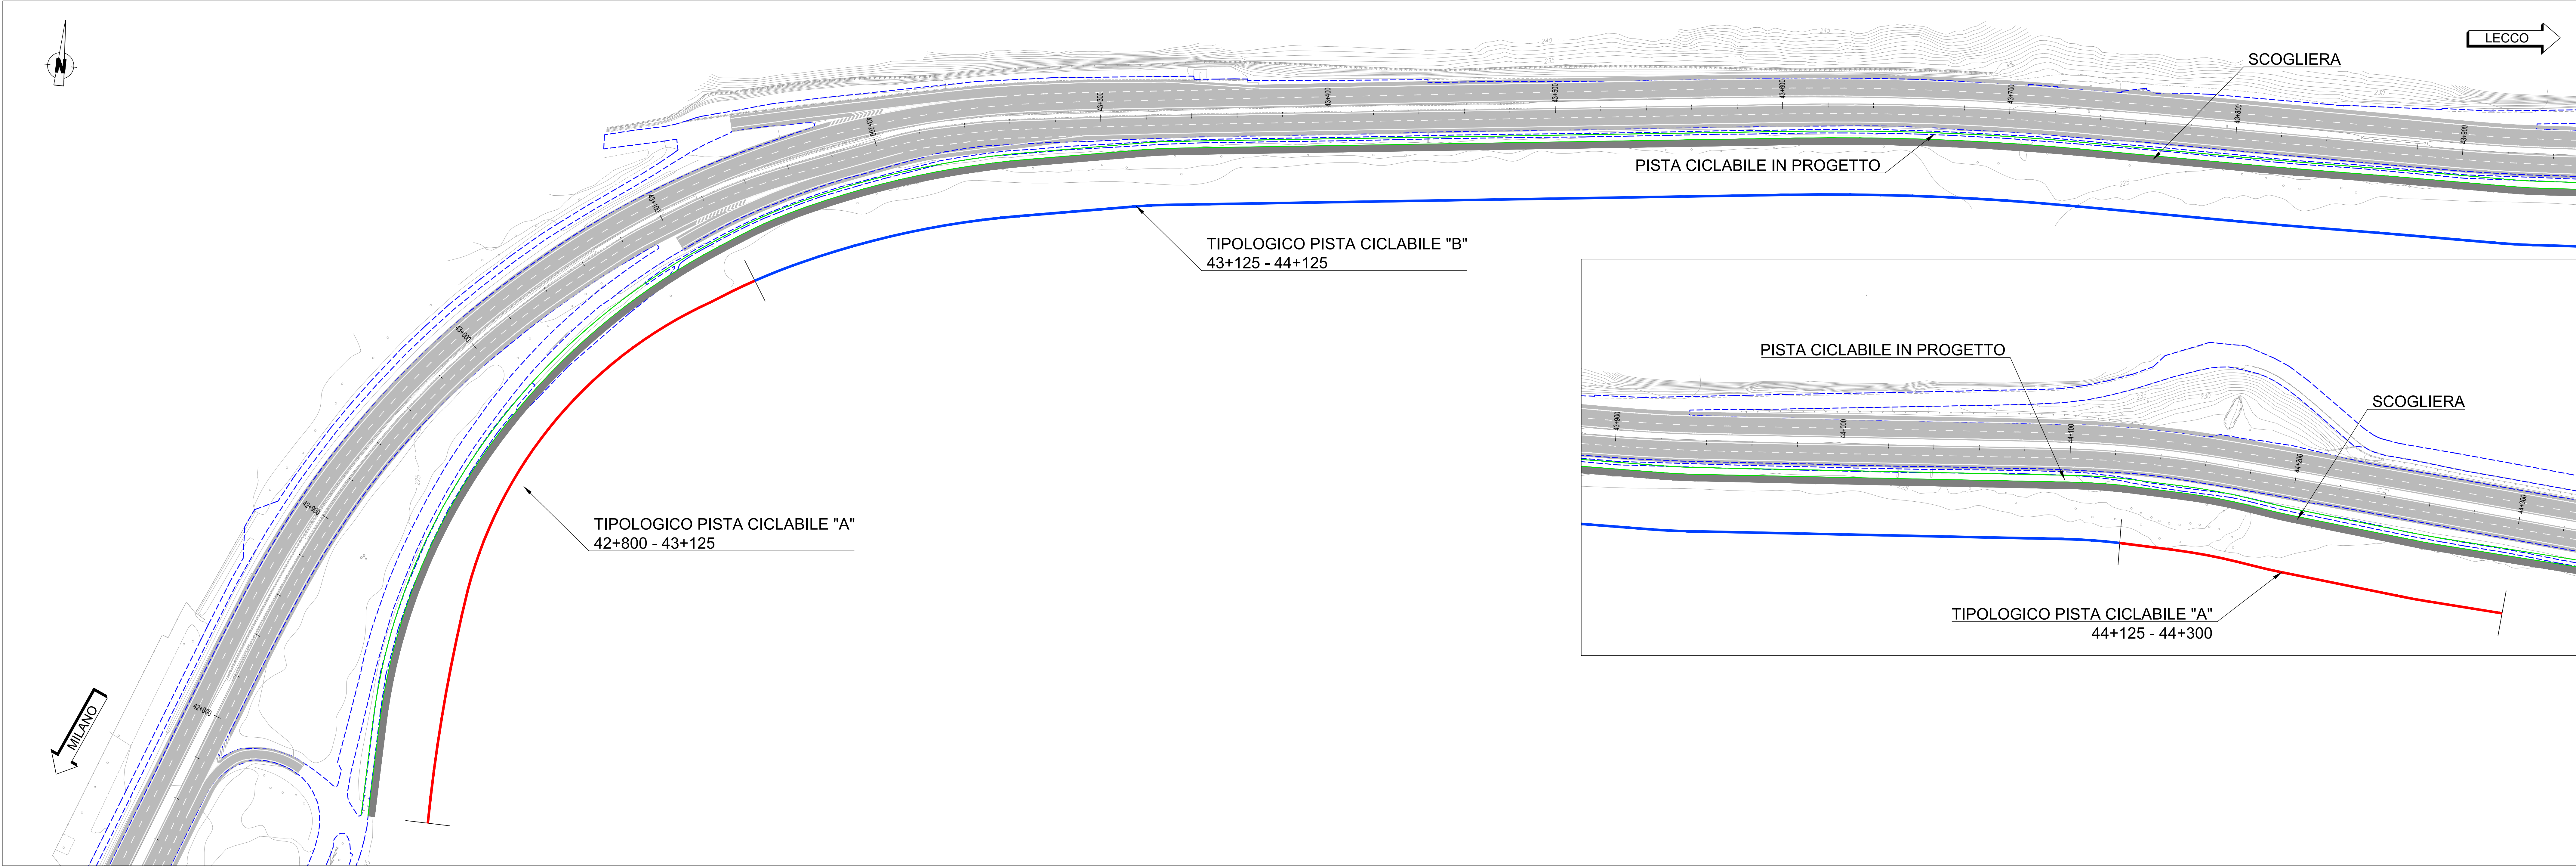



TIPOLOGICO PISTA CICLABILE "A"

SCALA 1:1.00

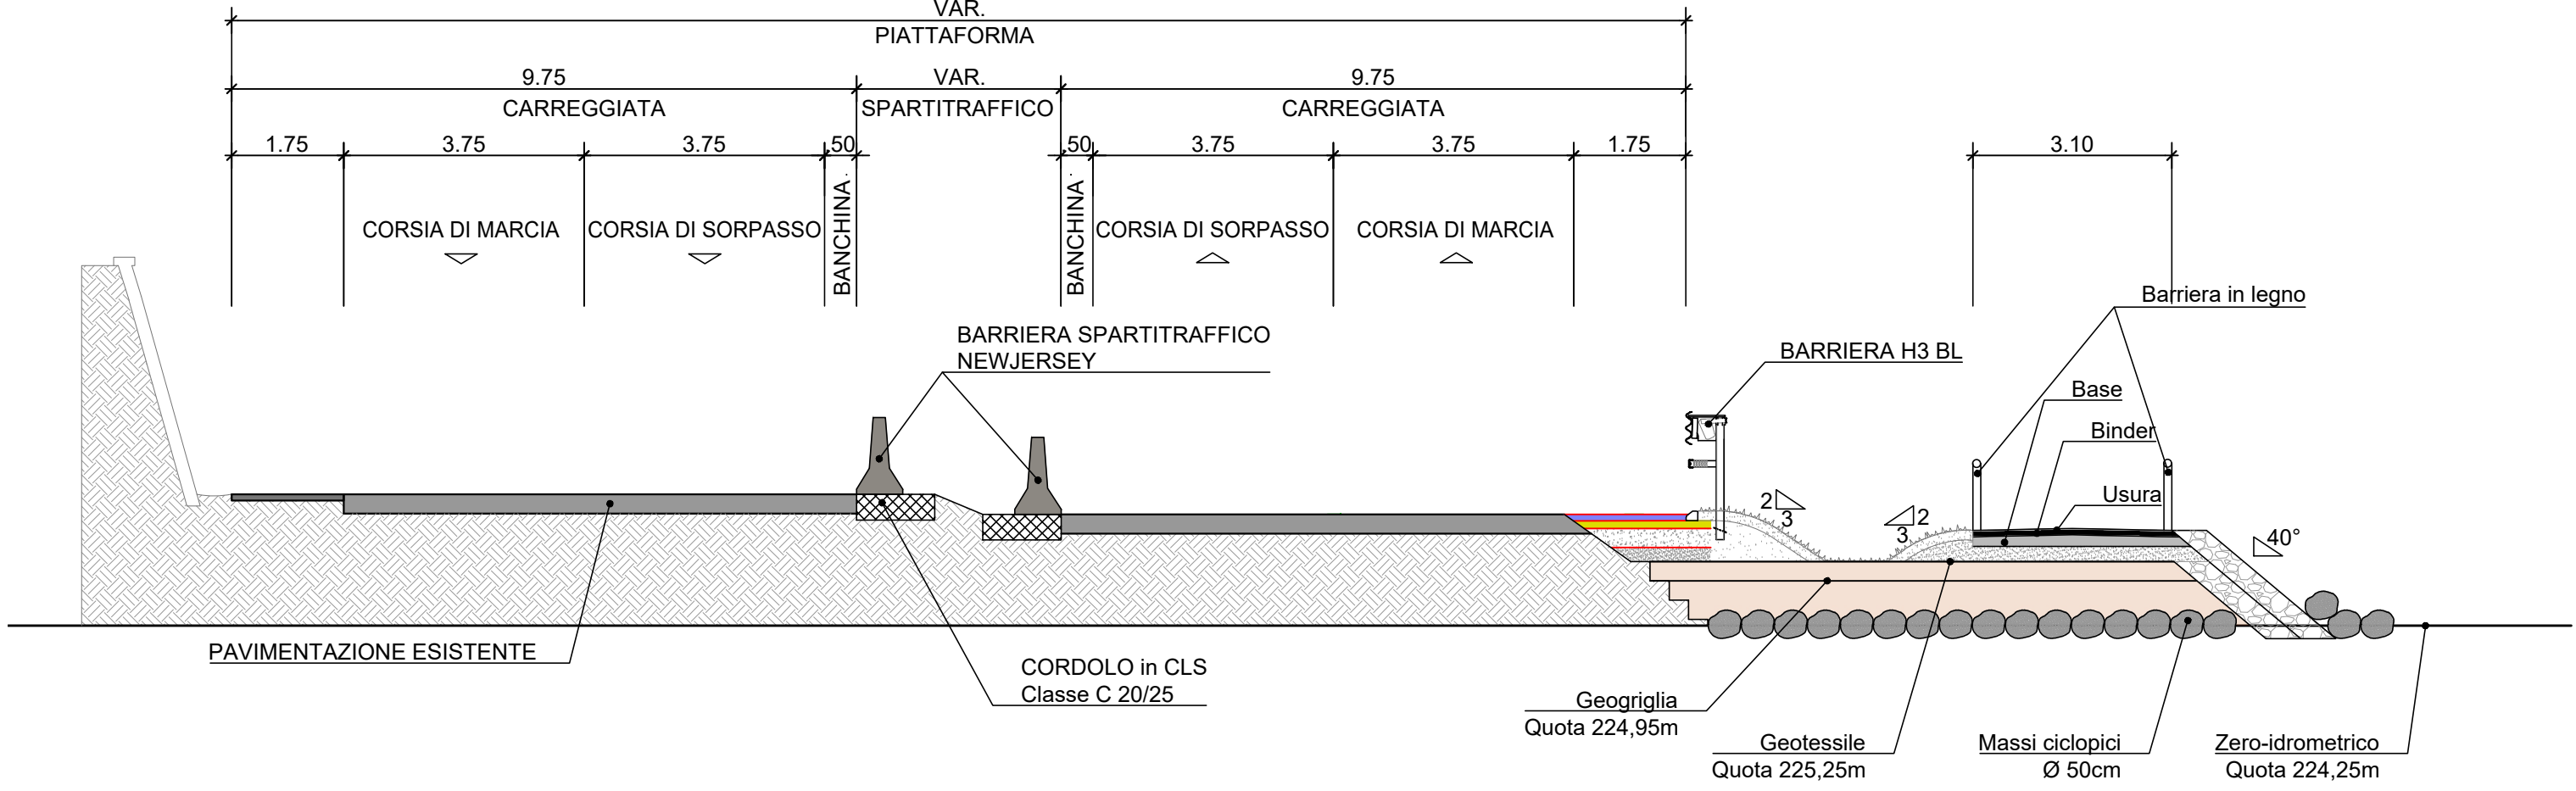

TIPOLOGICO PISTA CICLABILE "B"

SCALA 1:1.00

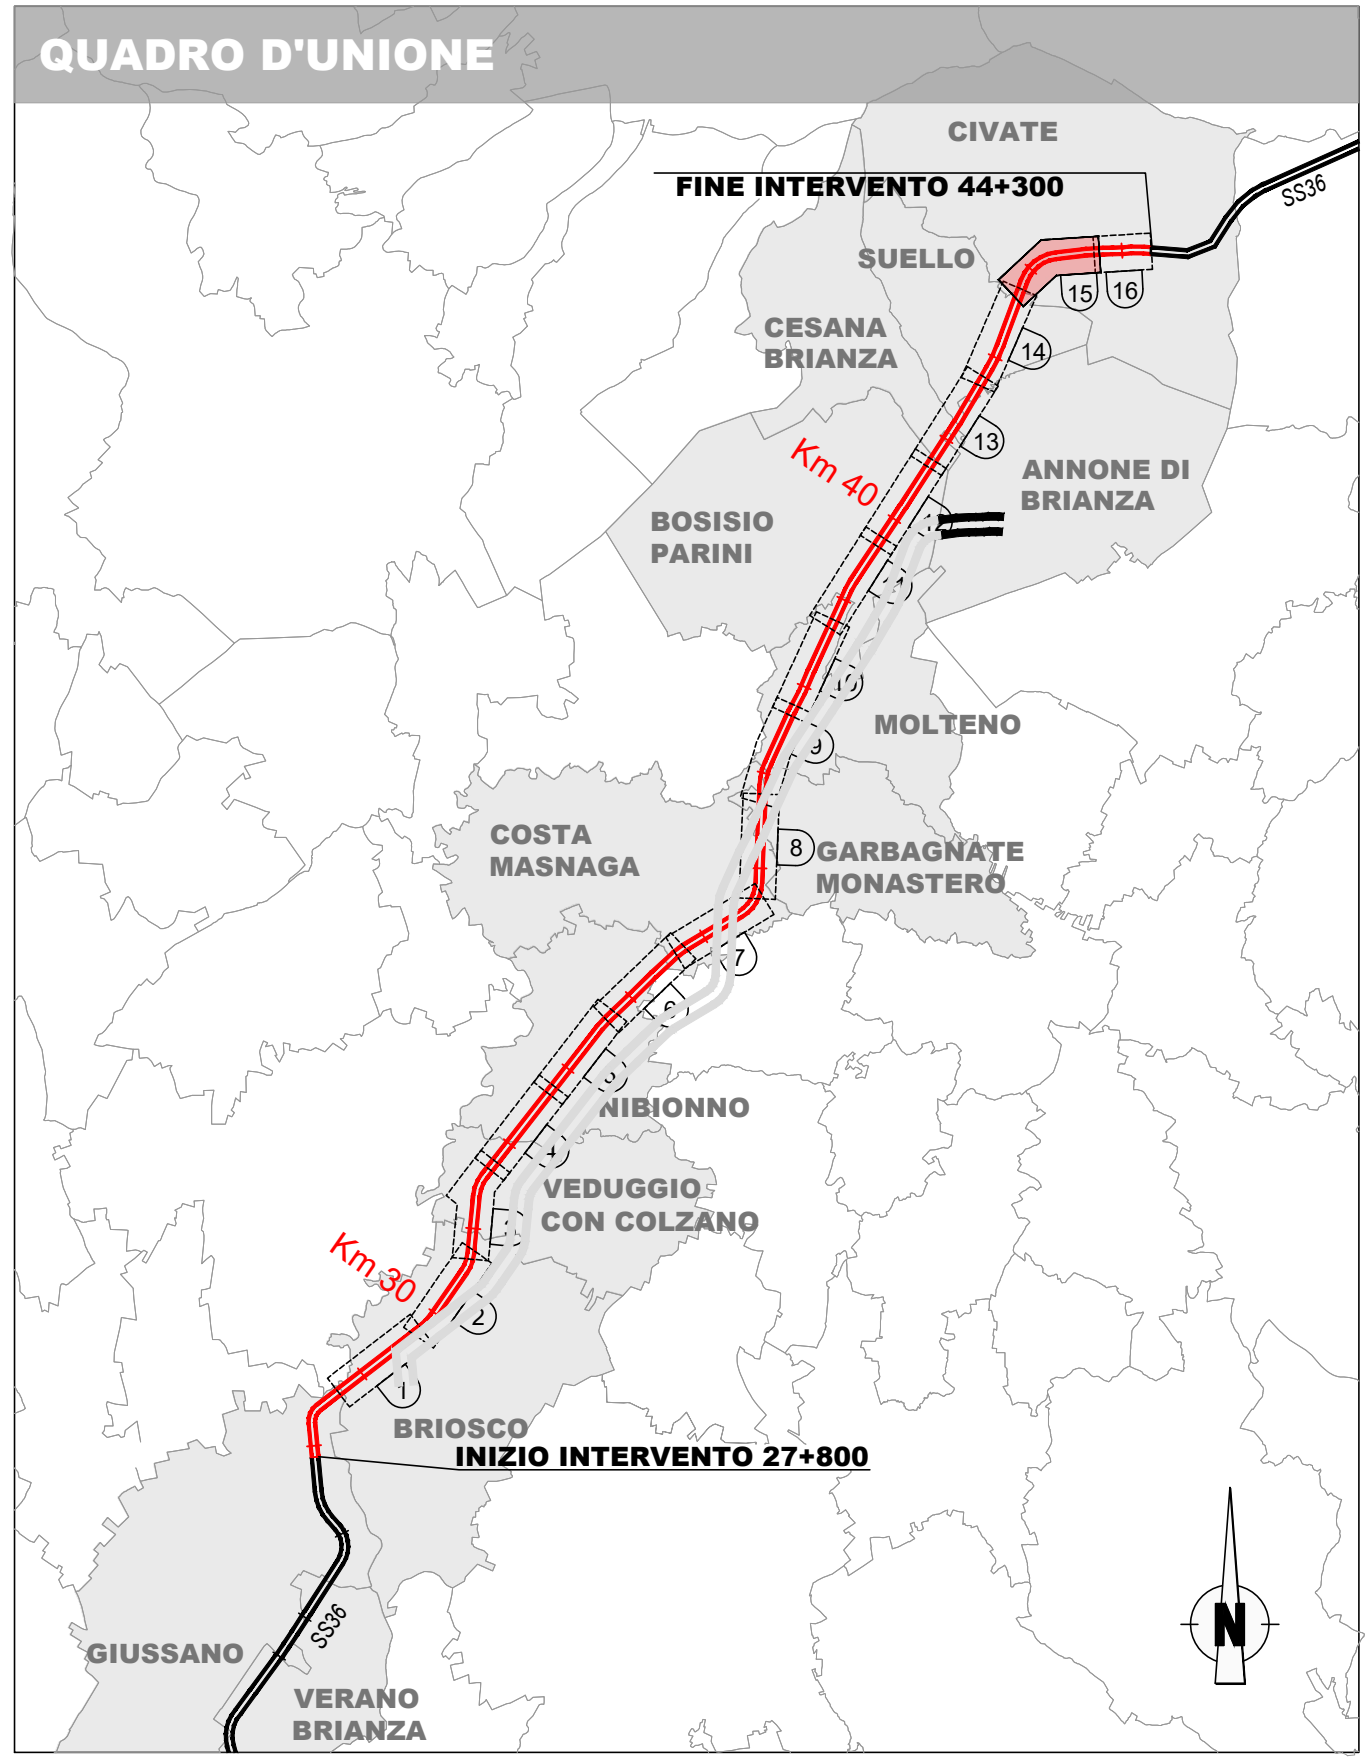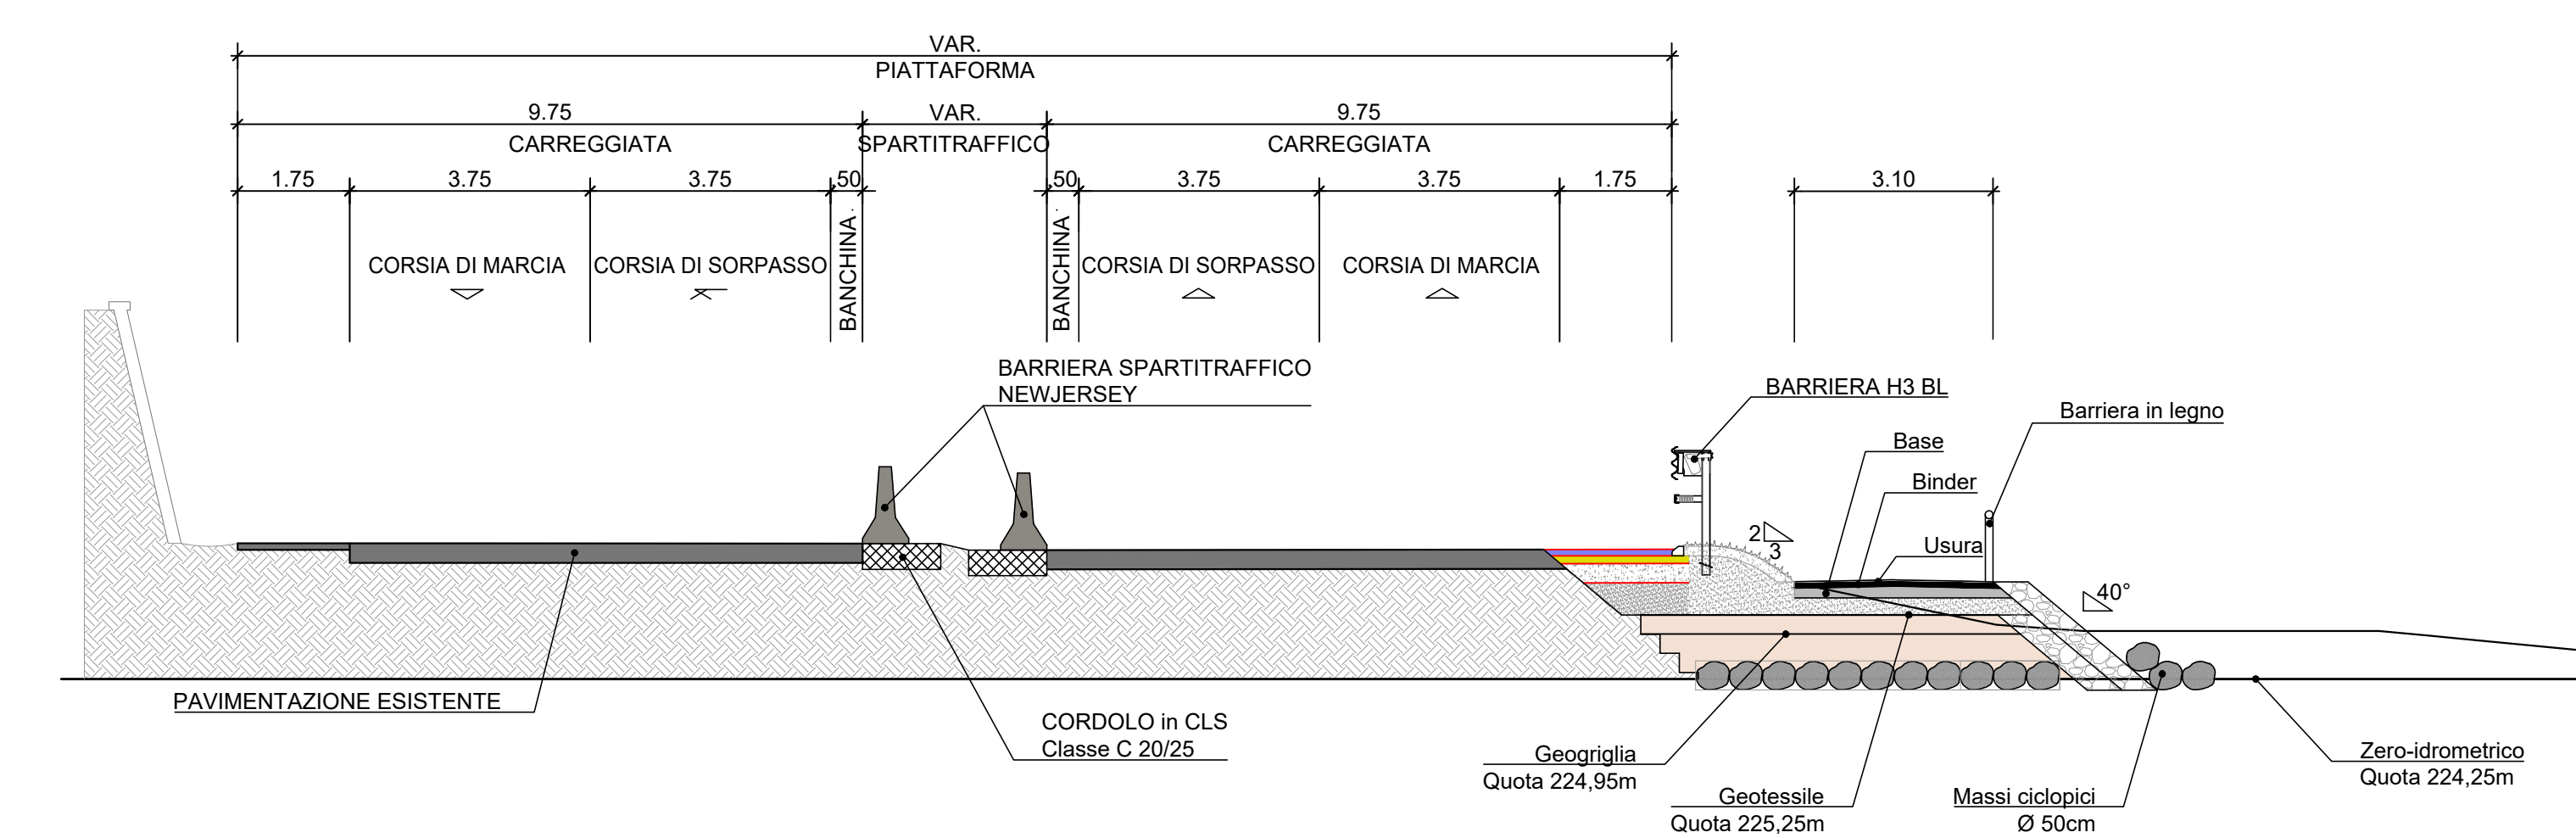

Lavori per il miglioramento delle condizioni di sicurezza della S.S. n° 36 dal Km 27+800 al Km 44+300, tratta Giussano-Civate lungo la Strada Statale n° 36 "del Lago di Como e dello Spluga"

PROGETTO DEFINITIVO

COD. SILL. NOMSMD0668

PROGETTISTA

OPINI
SMART ENGINEERING

PROGETTISTI:

Ing. Andrea Poli
Ordine degli Ingegneri Roma N°18540

IL RESPONSABILE DEL S.I.A.:

Ing. Andrea Poli
Ordine degli Ingegneri Roma N°18540

IL GEOLOGO:

Dott. Geo. Lorenzo Vercini
Ordine dei Geologi della Lombardia N°1234

IL COORDINATORE PER LA SICUREZZA IN FASE DI PROGETTAZIONE:

Ing. Marco Mengozzi
Ordine degli Ingegneri della provincia di Trento N°1483

VISTO:

IL DIRETTORE DELL'ESECUZIONE DEL CONTRATTO: Ing. Emanuele Fiorenza

PROTOCOLLO

DATA

Aprile 2023

PROGETTO STRADALE

ASSE PRINCIPALE - BANCHINA LATERALE

Planimetria di progetto

Foglio 1 di 2

CODICE PROGETTO

PROGETTO

LIV. PROG.

N. PROG.

REVISIONE

SCALA:

1:1.000

REV. DESCRIZIONE


DATA

REDDATO

VERIFICATO

APPROVATO


LIVELLETTE

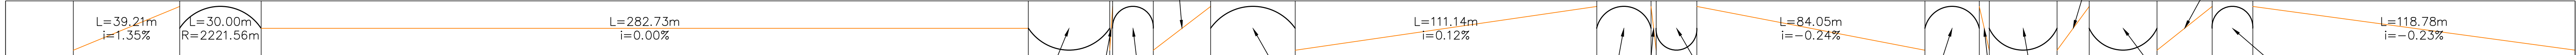

240.0
238.00
236.00
234.00
232.00
230.0
228.00
226.00
224.00
222.00
220.0

Profilo: PISTA CICLABILE
PROGETTO - (4)
Scala : 1000:100
Q.Rif. : 220.00


Tipologico Pista Ciclabile Tipo "A" Tipologico Pista Ciclabile Tipo "B"

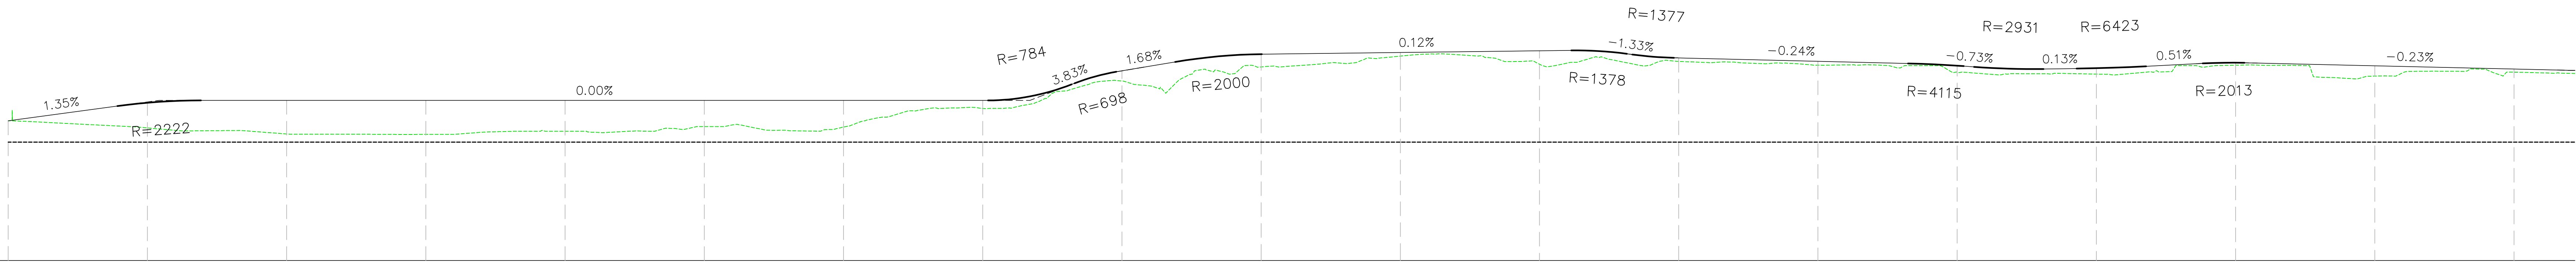

NUMERO SEZIONE
DISTANZE PROGRESSIVE
QUOTE TERRENO
QUOTE PROGETTO
DIFFERENZA QUOTE
ETTOMETRICHE

1	2	3	4	5	6	7	8	9	10	11	12	13	14	15	16	17	18	19
0+000.00	0+050.00	0+100.00	0+150.00	0+200.00	0+250.00	0+300.00	0+350.00	0+400.00	0+450.00	0+500.00	0+550.00	0+600.00	0+650.00	0+700.00	0+750.00	0+800.00	0+850.00	0+900.00
225.02	224.78	224.54	224.51	224.64	224.81	224.79	225.46	226.45	226.85	227.14	227.05	227.15	227.02	226.78	226.89	227.01	226.82	226.78
50.00	50.00	50.00	50.00	50.00	50.00	50.00	50.00	50.00	50.00	50.00	50.00	50.00	50.00	50.00	50.00	50.00	50.00	50.00
0.00	0.01	0.01	0.02	0.01	0.04	0.08	0.09	0.08	0.06	0.07	0.06	0.03	0.04	0.02	0.02	0.09	0.07	0.07
01		01		02		03		04		05		06		07		08		09


LIVELLETTE

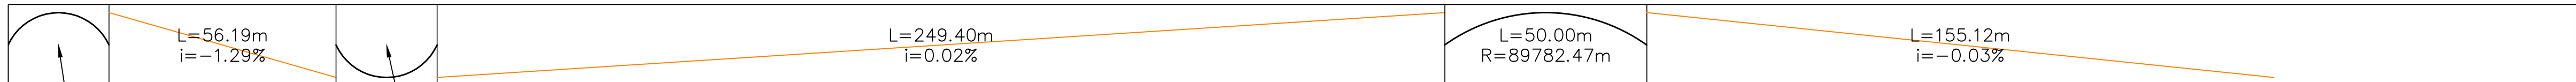

240.0
238.00
236.00
234.00
232.00
230.0
228.00
226.00
224.00
222.00
220.0

Profilo: PISTA CICLABILE
PROGETTO - (4)
Scala : 1000:100
Q.Rif. : 220.00

Tipologico Pista Ciclabile Tipo "A"

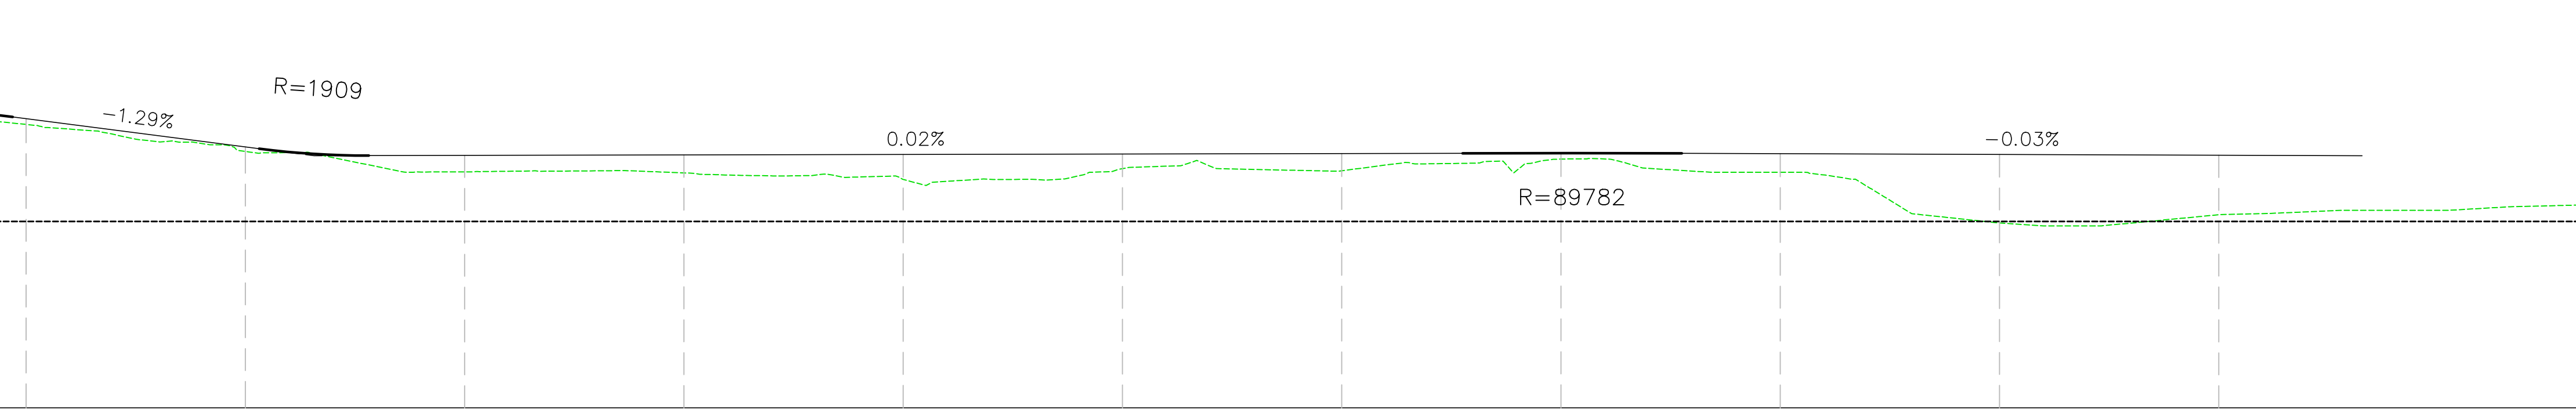

NUMERO SEZIONE
DISTANZE PROGRESSIVE
QUOTE TERRENO
QUOTE PROGETTO
DIFFERENZA QUOTE
ETTOMETRICHE

20	21	22	23	24	25	26	27	28	29	30	31	32
0+950.00	1+000.00	1+050.00	1+100.00	1+150.00	1+200.00	1+250.00	1+300.00	1+350.00	1+400.00	1+450.00	1+500.00	1+550.00
226.46	226.85	225.89	225.86	225.91	225.46	225.41	225.67	225.17	224.22	224.49	224.51	224.63
50.00	50.00	50.00	50.00	50.00	50.00	50.00	50.00	50.00	50.00	50.00	50.00	50.00
0.07	0.00	0.07	0.04	0.07	0.03	0.09	0.04	0.02	0.08	0.08		
10		11		12		13		14		15		15



ANAS Struttura Territoriale Lombardia

Lavori per il miglioramento delle condizioni di sicurezza della S.S. n° 36 dal Km 27+800 al Km 44+300, tratta Giussano-Civate lungo la Strada Statale n° 36 "del Lago di Como e dello Spluga"

PROGETTO DEFINITIVO

PROGETTISTA

SMART ENGINEERING

IL PROGETTISTA:
Ing. Andrea Poli
Ordine degli Ingegneri Roma N°18540

IL RESPONSABILE DEL S.I.A.:
Ing. Andrea Poli
Ordine degli Ingegneri Roma N°18540

IL GEOLOGO:
Dott. Geo. Lorenzo Vercini
Ordine dei Geologi della Lombardia N°1234

IL COORDINATORE PER LA SICUREZZA IN FASE DI PROGETTAZIONE:
Ing. Marco Mengozzi
Ordine degli Ingegneri della provincia di Trento N°1483

VISTO:
IL RESPONSABILE DEL PROCEDIMENTO:
Ing. Pietro Guarnelli
IL DIRETTORE DELL'ESECUZIONE DEL CONTRATTO:
Ing. Emanuele Fiorenza

PROTOCOLLO
DATA
Aprile 2023

PROGETTO STRADALE
ASSE PRINCIPALE - BANCHINA LATERALE
Planimetria di progetto
Foglio 2 di 2

CODICE PROGETTO	V00V07STRPL01_B	REVISIONE	SCALA:
PROGETTO	LIV. PROG. N. PROG.		
ELAB.	2101	B	1:1.000

REV.	DESCRIZIONE	DATA	REDATTO	VERIFICATO	APPROVATO
B	Revisione per istruttoria ANAS	Aprile 2023	M. Schiavo	M. Del Fedele	A. Poli
A	Emissione Progetto Definitivo	08/04/2022	M. Schiavo	E. Trussardi	F. Bonfanti

SCALA DI STAMPA: 1=1