

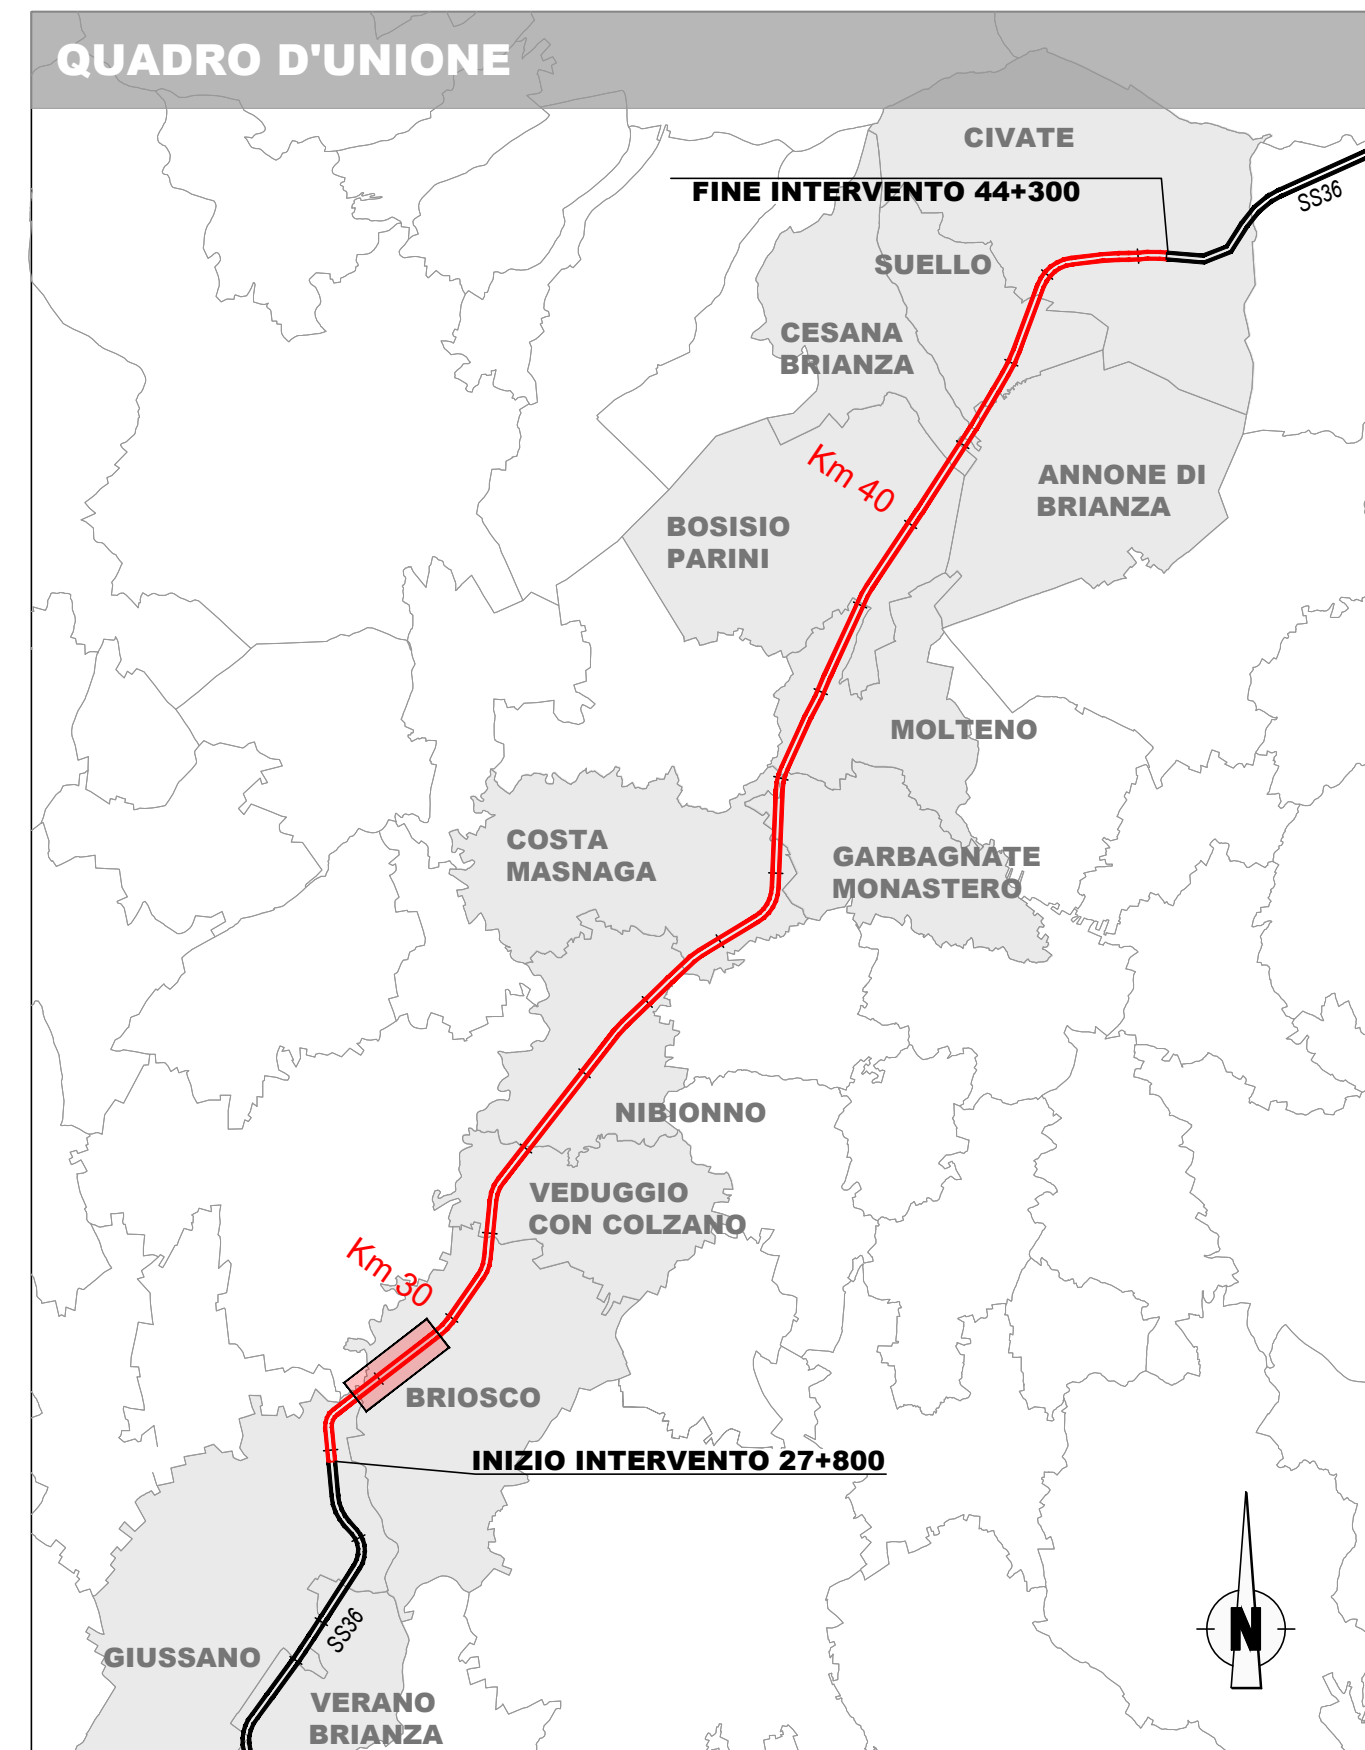


SCALA 1:500

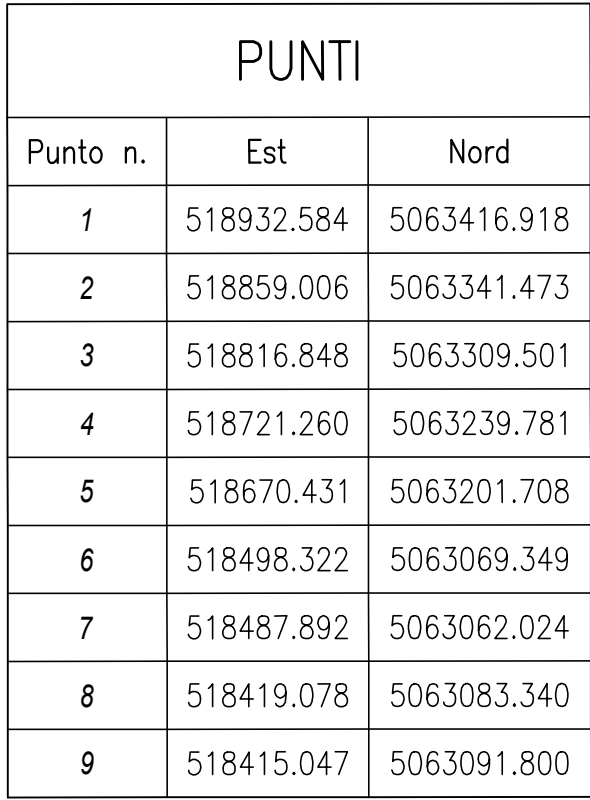

SCALA 1:500

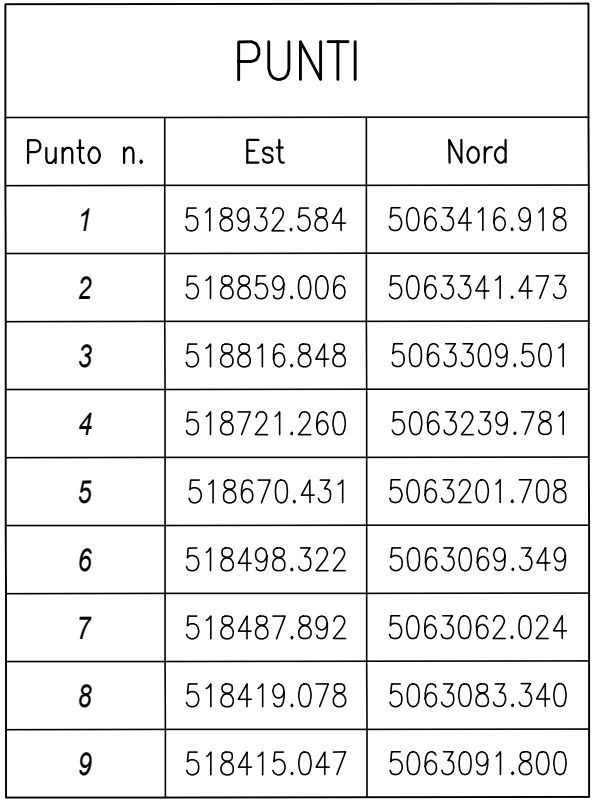

Lavori per il miglioramento delle condizioni di sicurezza della S.S. n° 36 da
Km 27+800 al Km 44+300, tratta Giussano-Civate lungo la Strada
Statale n° 36 “del Lago di Como e dello Spluga”

PROGETTO DEFINITIVO

COD. SIL. NOMSMI00658

PROGETTISTA



I PROGETTISTI:
Ing. Andrea Palli
Ordine degli Ingegneri Roma N°A19540

IL RESPONSABILE DEL S.I.A.:
Ing. Andrea Poli
Ordine degli Ingegneri Roma NA19540

IL GEOLOGO:
Dott. Geol. Lorenzo Verzani
Ordine dei Geologi della Lombardia N°1234

IL COORDINATORE PER LA SICUREZZA IN FASE DI PROGETTAZIONE
Ing. Marco Meneguzzi
Ordine degli Ingegneri della provincia di Trento N°1483

VISTO:
IL RESPONSABILE DEL PROCEDIMENTO : *Ing. Pietro Guadagnoli*
IL DIRETTORE DELL'ESECUZIONE DEL CONTRATTO: *Ing. Emanuele F...*

PROTOCOLLO	DATA
	Aprile 2022

PROGETTO STRADALE - INTERSEZIONI E SVINCOLI
SVINCOLO FORNACI
Profili di tracciamento

CODICE PROGETTO				NOME FILE				REVISIONE	SCALE
PROGETTO				V01PS00TRAPT01_B					
LIV. PROG.		N. PROG.		CODICE ELAB.					
- - M S M I 0 6		D 2 1 0 1		V 0 1 P S 0 0 T R A P T 0 1				B	1:50

B	Revisione per istruttoria revisione ANAS	Aprile 2023	D. Vercellino	M. Del Fedele	A. Po
A	Emissione Progetto Definitivo	08/04/2022	D. Vercellino	E. Trussardi	F. Bontade
REV.	DESCRIZIONE	DATA	REDATTO	VERIFICATO	APPROVATO