



**SEZIONE TIPO 7**  
ASSE PRINCIPALE - SEDE ESISTENTE IN RETTIFOLO A RASO

Scala 1:100

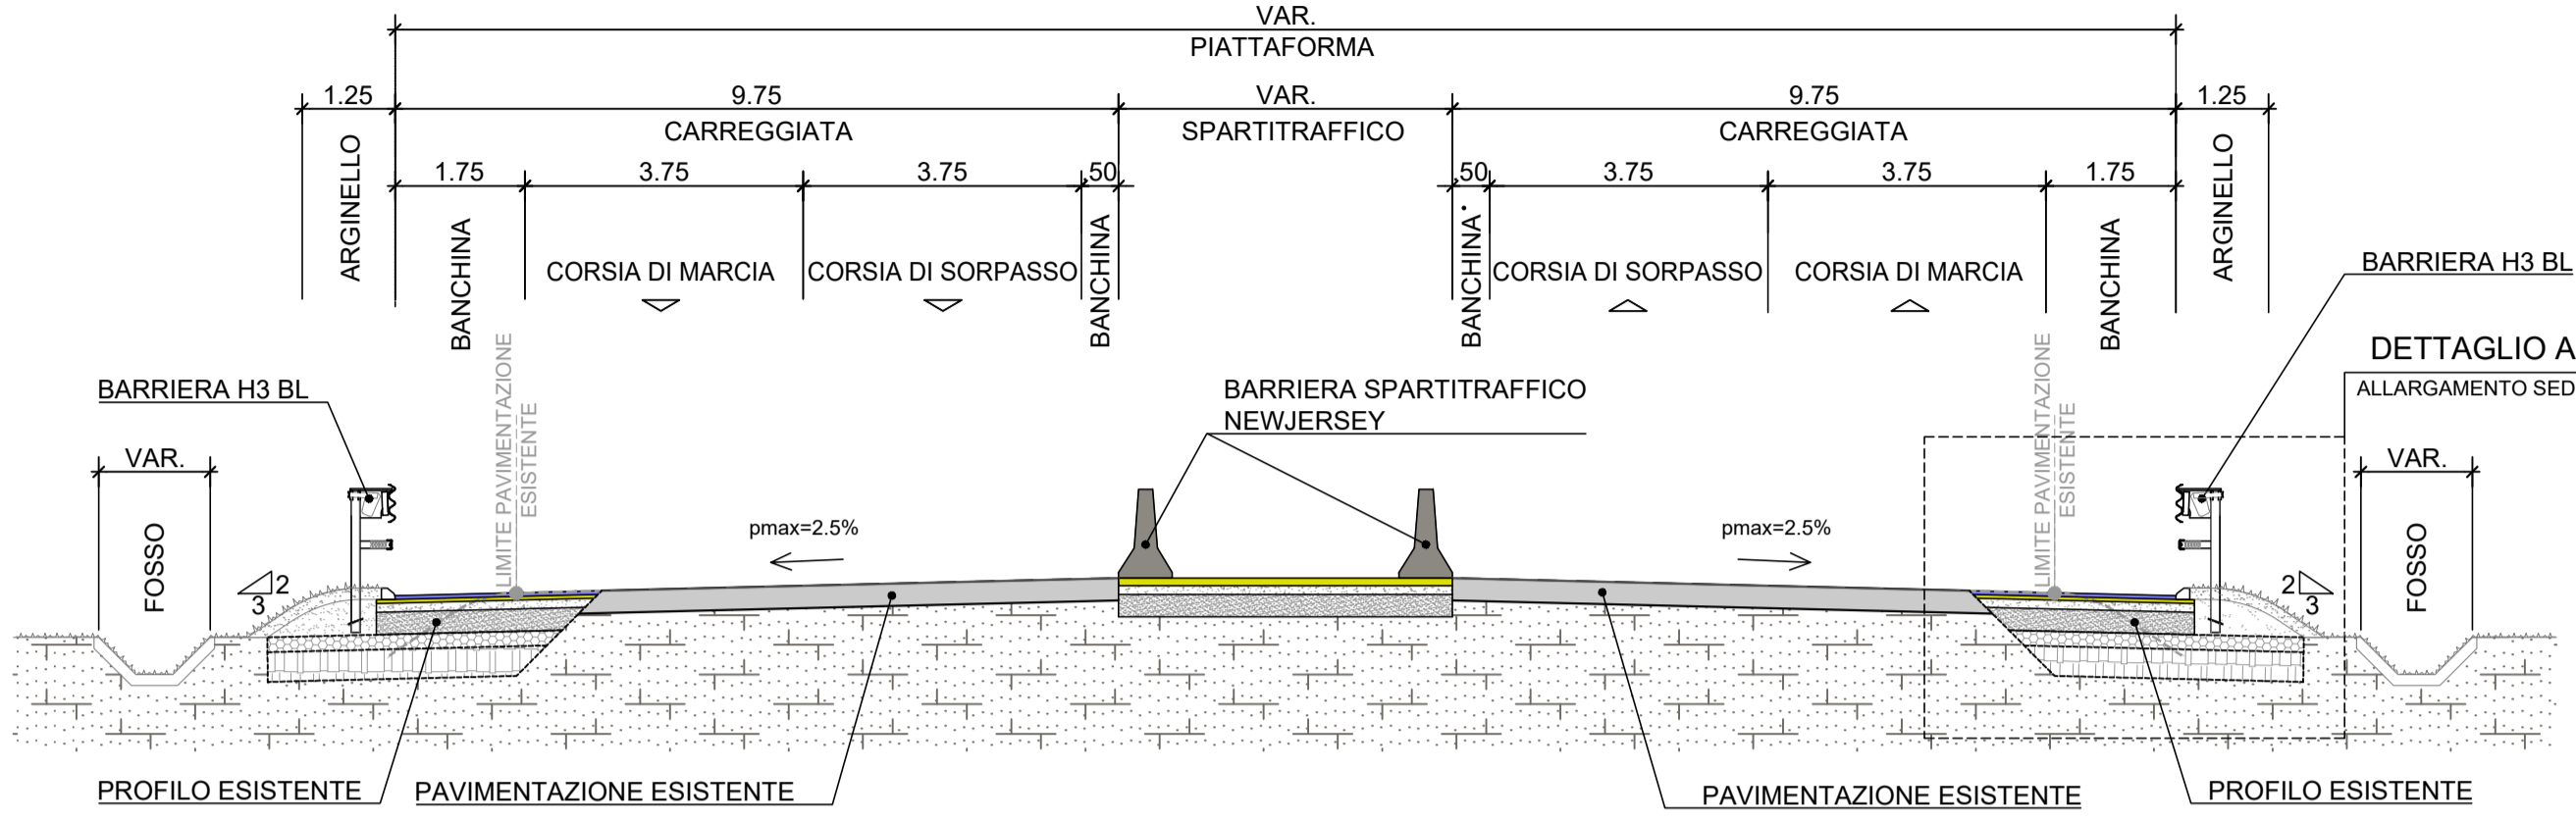


**SEZIONE TIPO 32**  
RAMO DI INGRESSO/USCITA A RASO

Scala 1:100

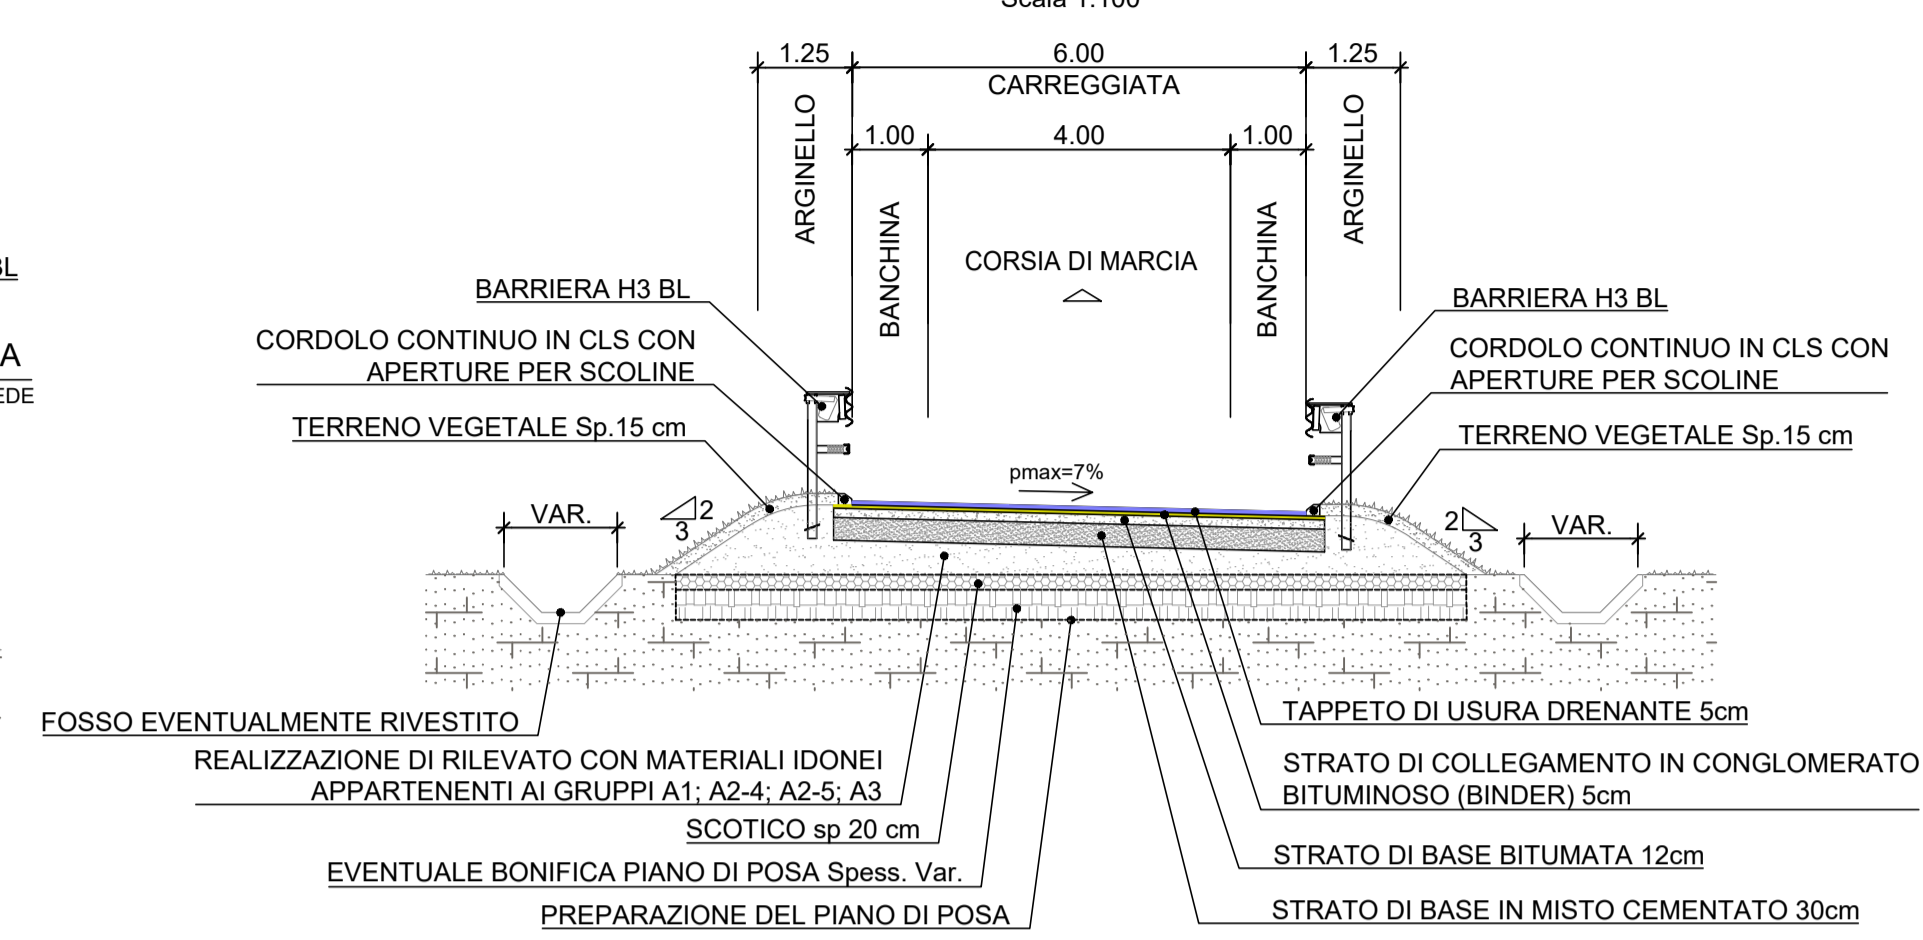


**INQUADRAMENTO**

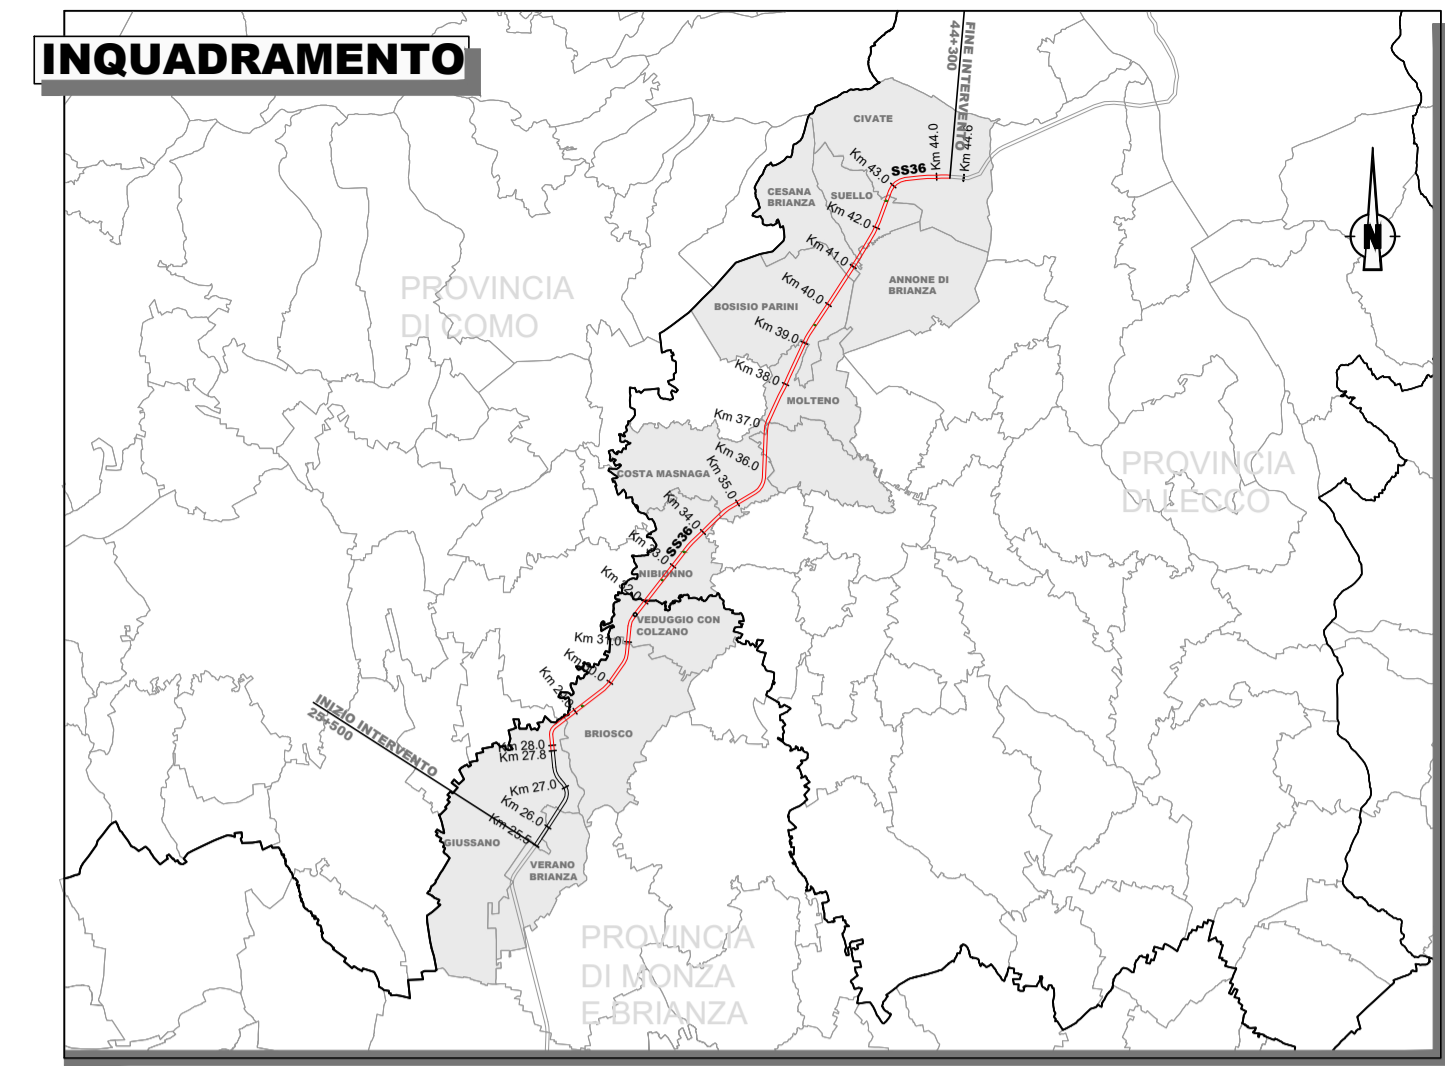


**DETTAGLIO A**  
ALLARGAMENTO SEDE A RASO

Scala 1:50

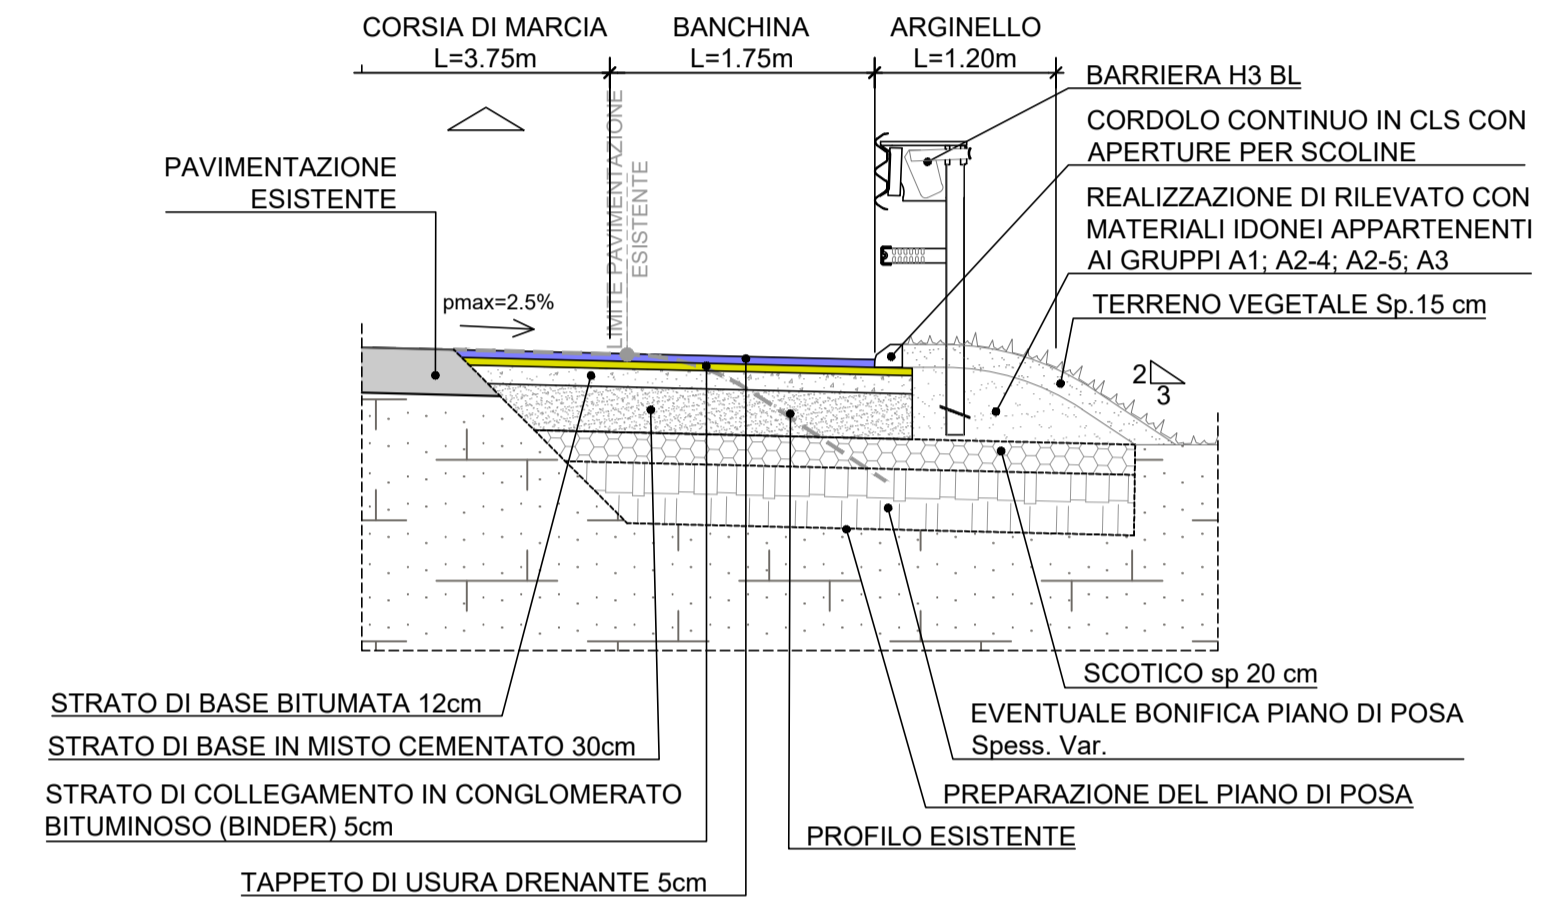


**SEZIONE TIPO 10**  
ASSE PRINCIPALE - SEDE ESISTENTE IN RETTIFOLO A RASO CON SINGOLO RAMO IN AFFIANCAMENTO

Scala 1:100

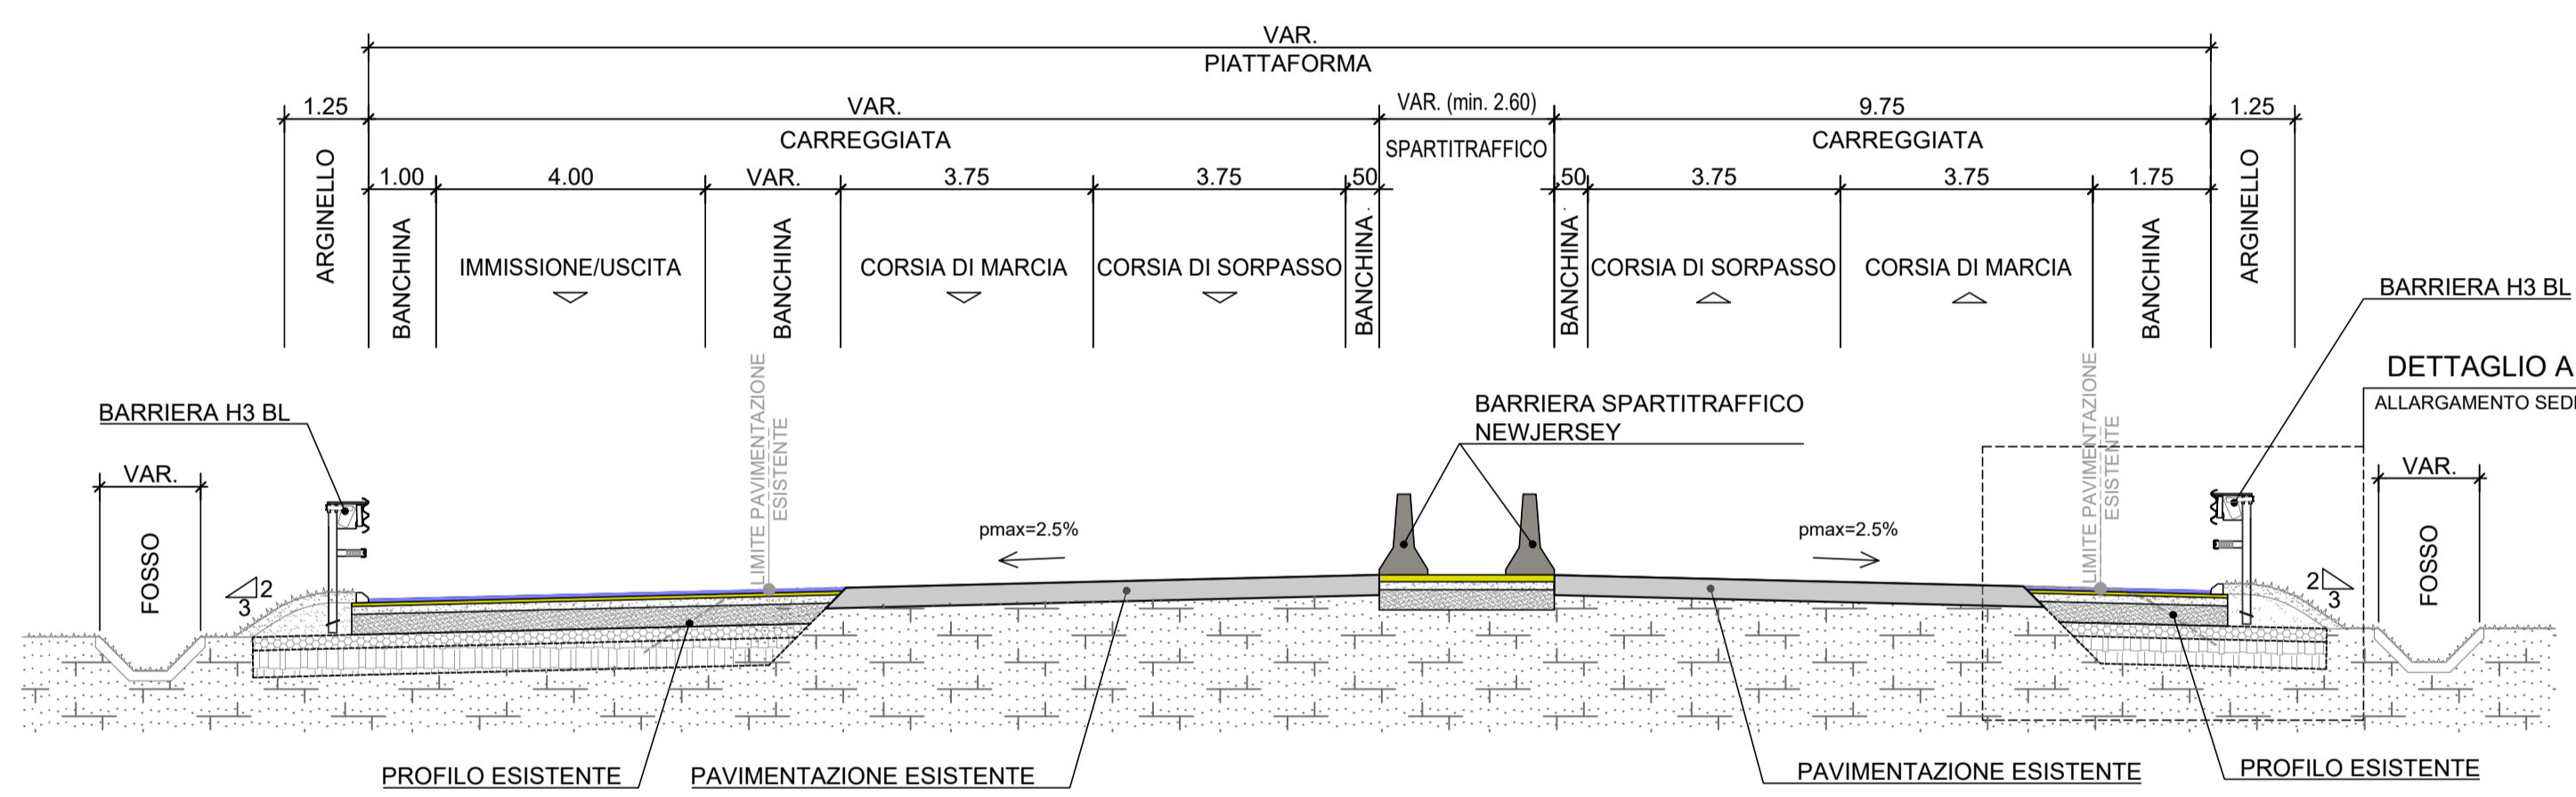

**SEZIONE TIPO 19**  
ASSE PRINCIPALE - IN RETTIFOLO IN CORRISPONDENZA ALLARGAMENTO VIADOTTO VEDUGGIO

Scala 1:100

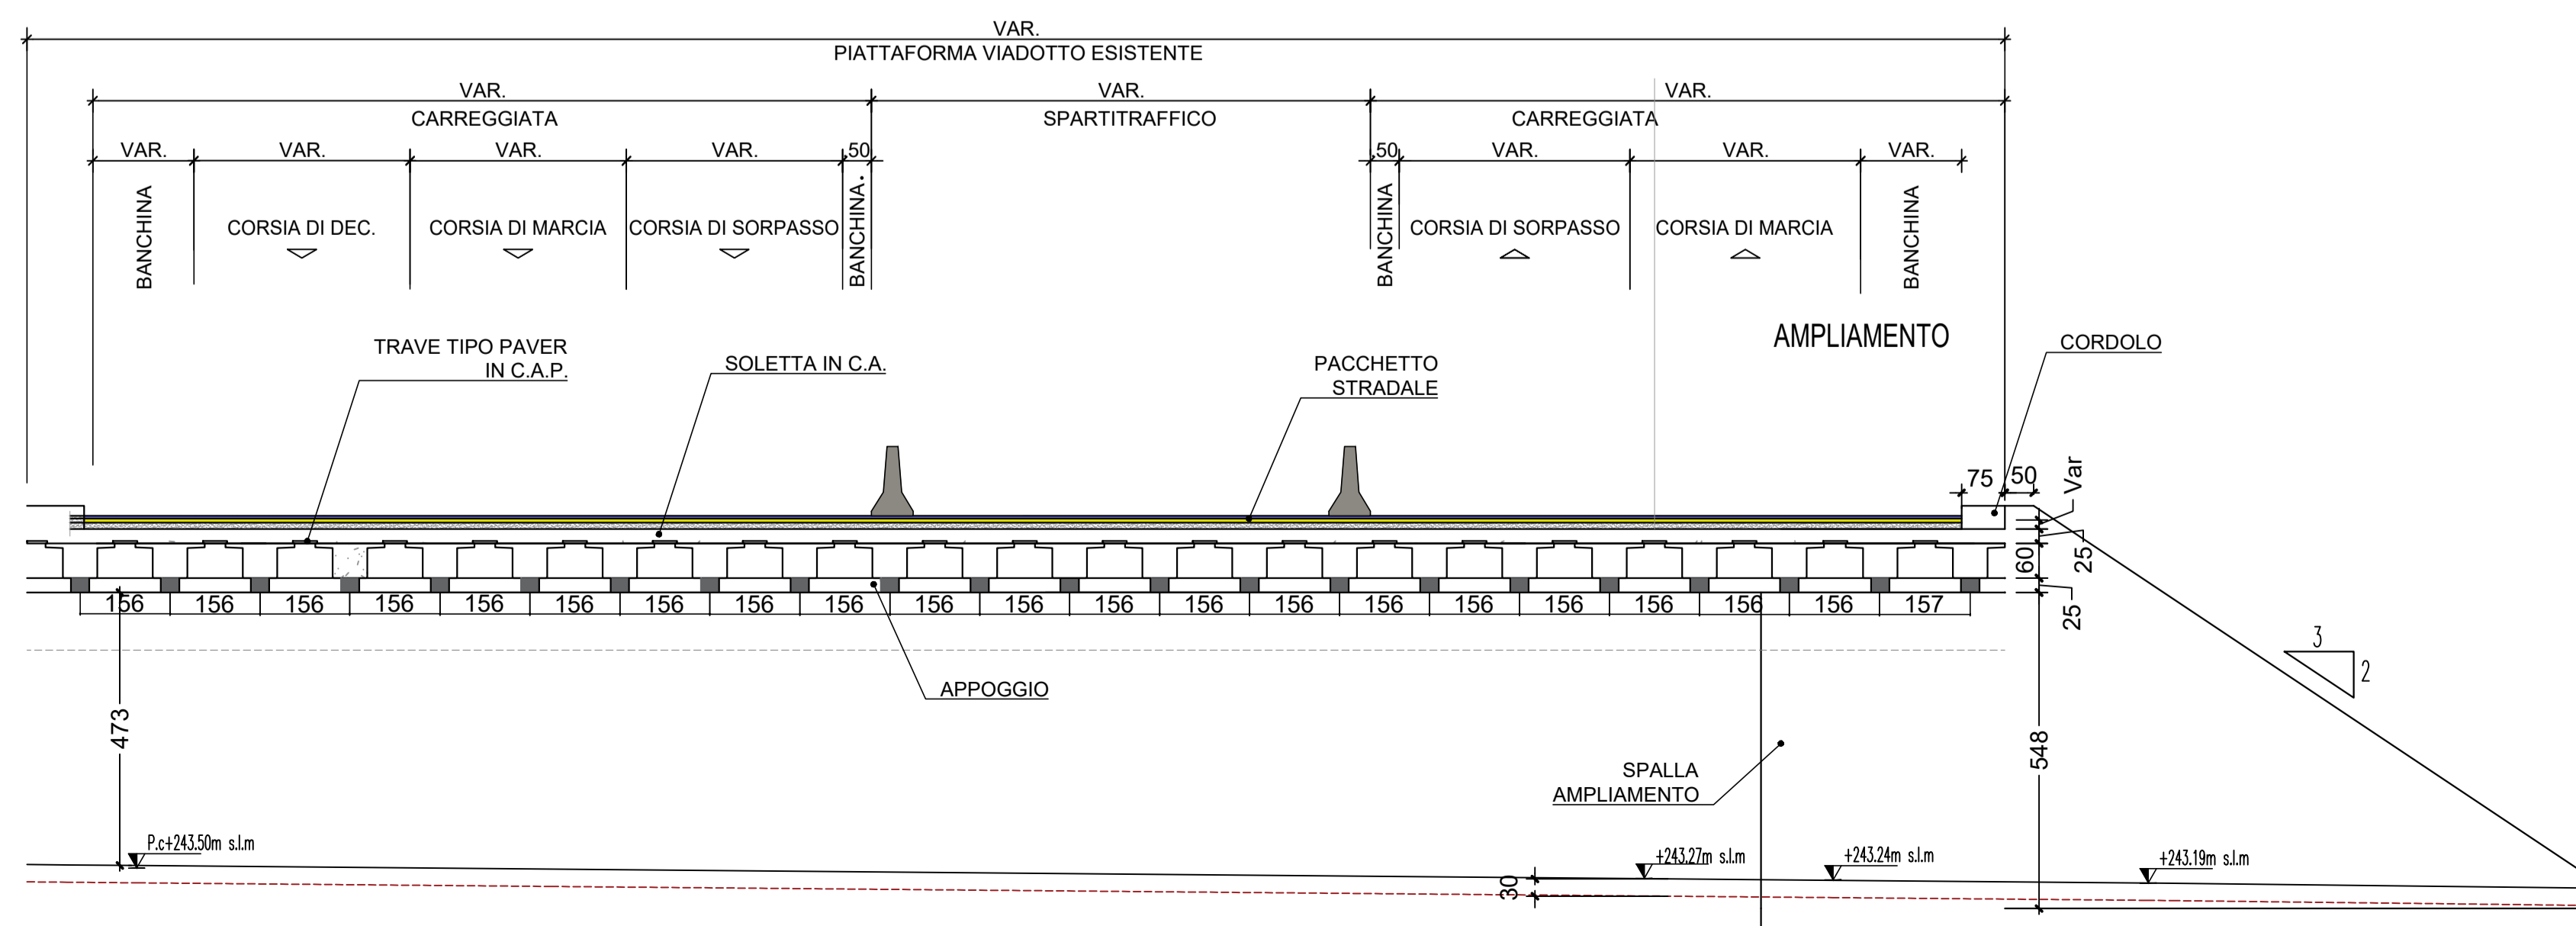

**anas**  
GRUPPO FS ITALIANE

**ANAS Struttura Territoriale Lombardia**

Lavori per il miglioramento delle condizioni di sicurezza della S.S. n° 36 dal Km 27+800 al Km 44+300, tratta Giussano-Civate lungo la Strada Statale n° 36 "del Lago di Como e dello Spluga"

**PROGETTO DEFINITIVO** COD. SIL. NOMSM00668

PROGETTISTA

**PINI**  
SMART ENGINEERING

PROGETTISTI:  
Ing. Andrea Polli  
Ordine degli Ingegneri Roma NA19540

IL RESPONSABILE DEL S.I.A.:  
Ing. Andrea Polli  
Ordine degli Ingegneri Roma NA19540

IL GEOLOGO:  
Dott. Geol. Lorenzo Verzani  
Ordine dei Geologi della Lombardia N°1234

IL COORDINATORE PER LA SICUREZZA IN FASE DI PROGETTAZIONE  
Ing. Marco Menguzzar  
Ordine degli Ingegneri della provincia di Trento N°1483

VISTO:  
IL RESPONSABILE DEL PROCEDIMENTO: Ing. Pietro Gualandì  
IL DIRETTORE DELL'ESECUZIONE DEL CONTRATTO: Ing. Emanuele Fiorenza

PROTOCOLLO: \_\_\_\_\_ DATA: Aprile 2022

**PROGETTO STRADALE - INTERSEZIONI E SVINCOLI**  
SVINCOLO DI VEDUGGIO CON COLZANO  
Sezioni Tipologiche

CODICE PROGETTO	NOME FILE	REVISIONE	SCALA:
PROGETTO LIV. PROG. N. PROG.	V02PS00TRAST01_B		
PROG. - MSMI06 D 2101	CODICE ELAB. V02PS00TRAST01	B	1:100
B	Revisione per istruttoria revisione ANAS	Aprile 2023	M. Schiavo M. Del Fedele A. Polli
A	Emissione Progetto Definitivo	08/04/2022	M. Schiavo E. Trussardi F. Bontemp
REV.	DESCRIZIONE	DATA	REDDATTO VERIFICATO APPROVATO