

ZONE RESIDENZIALI	ALTRE ZONE
A VECCHI NUCLEI	F ZONE PER SERVIZI
B1 insediamenti residenziali a carattere intensivo	Ⓟ Parcheggi
C1 insediamenti residenziali a carattere intensivo di completamento	Ⓢ Verde Pubblico
C2 insediamenti residenziali a carattere estensivo di completamento	Ⓣ Interesse comune
C3 insediamenti residenziali a carattere estensivo di espansione	Ⓤ Scuola elementare
C4 insediamenti residenziali a carattere estensivo soggetti a P.L.	ZONE USO PUBBLICO DI PROPRIETA' ENTI ECCLESIASTICI
C5 verde privato	① Chiesa Parrocchiale
C6 aree pertinenziali a fabbricati sparsi	② Chiesa Vecchia
ZONE PER ATTIVITA'	③ Attrezzature Parrocchiali (oratorio)
D1 INDUSTRIALE	④ Verde Sportivo (campo calcio)
D2 ARTIGIANALE	⑤ Scuola Materna
D3 COMMERCIALE	COMPENSAZIONE
ZONE AGRICOLE	● FABBRICATI SPARSI
E1 ZONE BOSCHIVE	▭ LIMITE AREA CON PERMESSO CONVENZIONATO
E2 AREE AGRICOLE	▨ AREA MINERARIA (disciplinata da Piano Cave)
E3 AREE DI INTERESSE PAESAGGISTICO	— CONFINE COMUNALE
E4 STRUTTURE AGRICOLE	▨ AMBITI DI TRASFORMAZIONE RESIDENZIALI
E5 CANNETO DI INTERESSE PAESAGGISTICO	A.T. 1 mq. 3.817
	A.T. 2 mq. 5.884
	A.T. 4 mq. 873
	mq. 10.574
	AMBITI DI TRASFORMAZIONE PER ATTIVITA'
	A.T. 5 mq. 10.230
	A.T. 6 mq. 8.775
	A.T. 7 mq. 980
	mq. 19.985
	— LIMITE P.L.I.S. (SAN PIETRO E TOMMASO)
	— VINCOLO IDROGEOLOGICO (aree a monte)
	▨ FASCE DI RISPETTO AMBIENTALE E FILTRO
	▭ LIMITE RISPETTO CIMITERIALE
	▨ FASCIA RISPETTO ELETTRODOTTO
	— ELETTRODOTTI 132KV
	— PERCORSO STORICO-CULTURALE
	— PERCORSI CICLOPEDONALI DI RILEVANZA TERRITORIALE

CESANA BRIANZA


CIVATE

ANNONE DI BRIANZA



Lavori per il miglioramento delle condizioni di sicurezza della S.S. n° 36 dal Km 27+800 al Km 44+300, tratta Giussano-Civate lungo la Strada Statale n° 36 "del Lago di Como e dello Spluga"

PROGETTO DEFINITIVO COD. SIL. NOMSMI00668

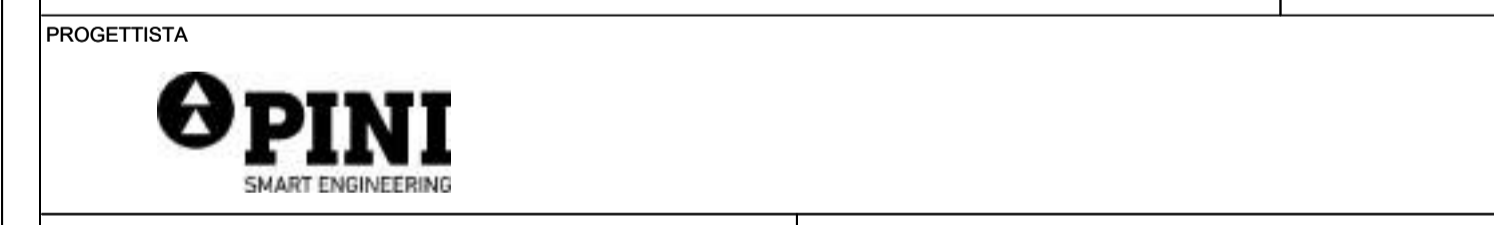

I PROGETTISTI:
Ing. Andrea Polli
Ordine degli Ingegneri Roma NA19540

IL RESPONSABILE DEL S.I.A.:
Ing. Andrea Polli
Ordine degli Ingegneri Roma NA19540

IL GEOLOGO:
Dott. Geol. Lorenzo Verzani
Ordine dei Geologi della Lombardia N°1234

IL COORDINATORE PER LA SICUREZZA IN FASE DI PROGETTAZIONE:
Ing. Marco Meneguzzi
Ordine degli Ingegneri della provincia di Trento N°1483

VISTO:
IL RESPONSABILE DEL PROCEDIMENTO: Ing. Pietro Gualandri
IL DIRETTORE DELL'ESECUZIONE DEL CONTRATTO: Ing. Emanuele Fiorenza

PROTOCOLLO: — DATA: Aprile 2022

STUDIO IMPATTO AMBIENTALE
Stralci Pianificazione Comunale
Comune di Suello

CODICE PROGETTO	NOME FILE	REVISIONE	SCALA:
PROGETTO LIV. PROG. N. PROG.	T00IA12AMBPL01_B_piani comunali_Suello		
- - M S M I 0 6 D 2 1 0 1	CODICE ELAB. T 0 0 1 A 1 2 A M B P L 0 2	B	1:5.000

REV.	DESCRIZIONE	DATA	REDATTO	VERIFICATO	APPROVATO
B	Revisione per istruttorie revisione ANAS	Aprile 2023	L. Morra	M. Del Fedele	A. Polli
A	Emissione Progetto Definitivo	08/04/2022	L. Morra	E. Trussoni	F. Bontemp

