



Confine Comunale

Piano delle Regole (PDR) - Città consolidata (PDR - Articolo pr18 e successivi)

- Perimetro centro storico
- Città consolidata storica (PDR - Articolo pr20)
- Elementi vincolati da PTC - Beni di interesse artistico storico
- Città consolidata prevalentemente residenziale (PDR - Articolo pr12)
- Da PRG destinazione R2 - Verde privato a Città prevalentemente Residenziale
- Città consolidata prevalentemente produttiva (PDR - Articolo pr23)

Piano Delle Regole (PDR) - Città da consolidare (PDR - Articolo pr24)

- Perimetro città da consolidare
- Città da consolidare prevalentemente produttiva
- Città da consolidare prevalentemente residenziale
- Città da consolidare prevalentemente residenziale e dei servizi

Piano Delle Regole (PDR) - Città degli spazi aperti (PDR - Articolo pr28 e successivi)

- Ambiti agricoli (Articolo pr28)
- Ambiti agricoli con possibilità di realizzazione di orti urbani (Articolo pr29)
- Ambiti ricadenti all'interno del Parco Valle Lambro (Articolo pr30)
- Ambiti di Cava (Articolo pr31)
- Verde privato vincolato (Articolo pr32)
- Verde stradale (Articolo pr33)
- Ambientazione e mitigazione stradale (possibilità di inserire nuova viabilità e mitigazione a ridosso della Valassina)
- Area a rischio archeologico (Articolo pr27)
- Perimetro Parco Valle Lambro
- Fasce boscate (Fonte: PTC del Parco regionale Valle del Lambro)

Piano Delle Regole (PDR) - Fasce e limiti di rispetto (PDR - Articolo pr36 e successivi)

- Fascia di rispetto cimiteriale (PDR - Articolo pr36)
- Linea elettrica con paliotti (PDR - Articolo pr37)
- Fasce di rispetto dei pozzi (10-200 m) (PDR - Articolo pr38)
- Area di rispetto lungo il Fiume Lambro di 150 m (Fonte: SIBA)

Piano delle Regole (PDR) - Casi particolari (PDR - Articolo pr39 e successivi)

- RI/1: Il PR del Molino Raviga - Unità abitativa a legata alla essenza del lotto di terreno PR_Proj15 (Articolo pr40)
- RI/2: Insediamento in zona locata prevalentemente produttiva legata alla creazione di una parte di terreno destinato a verde privato vincolato (Articolo pr41)
- RI/3: Norme eguali al Piano delle Regole Comune di Giussano (Articolo pr42)
- RI/4: Permesso di Costruire Convenzionato (Articolo pr43)
- RI/5: Possibilità di vendere la volumetria AT3 - Via San Giuseppe, vista la presenza dell'autostrada, che non dà altre possibilità di progettazione e trasformazione dell'area (Articolo pr44)

Perimetro casi particolari

AMBITI NON SOGGETTI A PIANO DELLE REGOLE

DDP - Città da trasformare (PDR - Articolo pr25)

- Ambiti di trasformazione

PDS - Città dei servizi (PDR - Articolo 34 e successivi)

PDS - Città dei servizi esistenti della città consolidata

- Servizi esistenti

PDS - Città dei servizi esistenti della città da consolidare


- Categoria 3 - SPAZI PUBBLICA PARCO, PER IL GIOCO E LO SPORT
- Categoria 4 - PARCHEGGI PUBBLICI

PDS - Città dei servizi della città da trasformare

- Servizi di Progetto
- Strade di progetto
- Linea di arretramento servizi

PDS - Patrimonio comunale esistente da trasformare

- Area di proprietà comunali

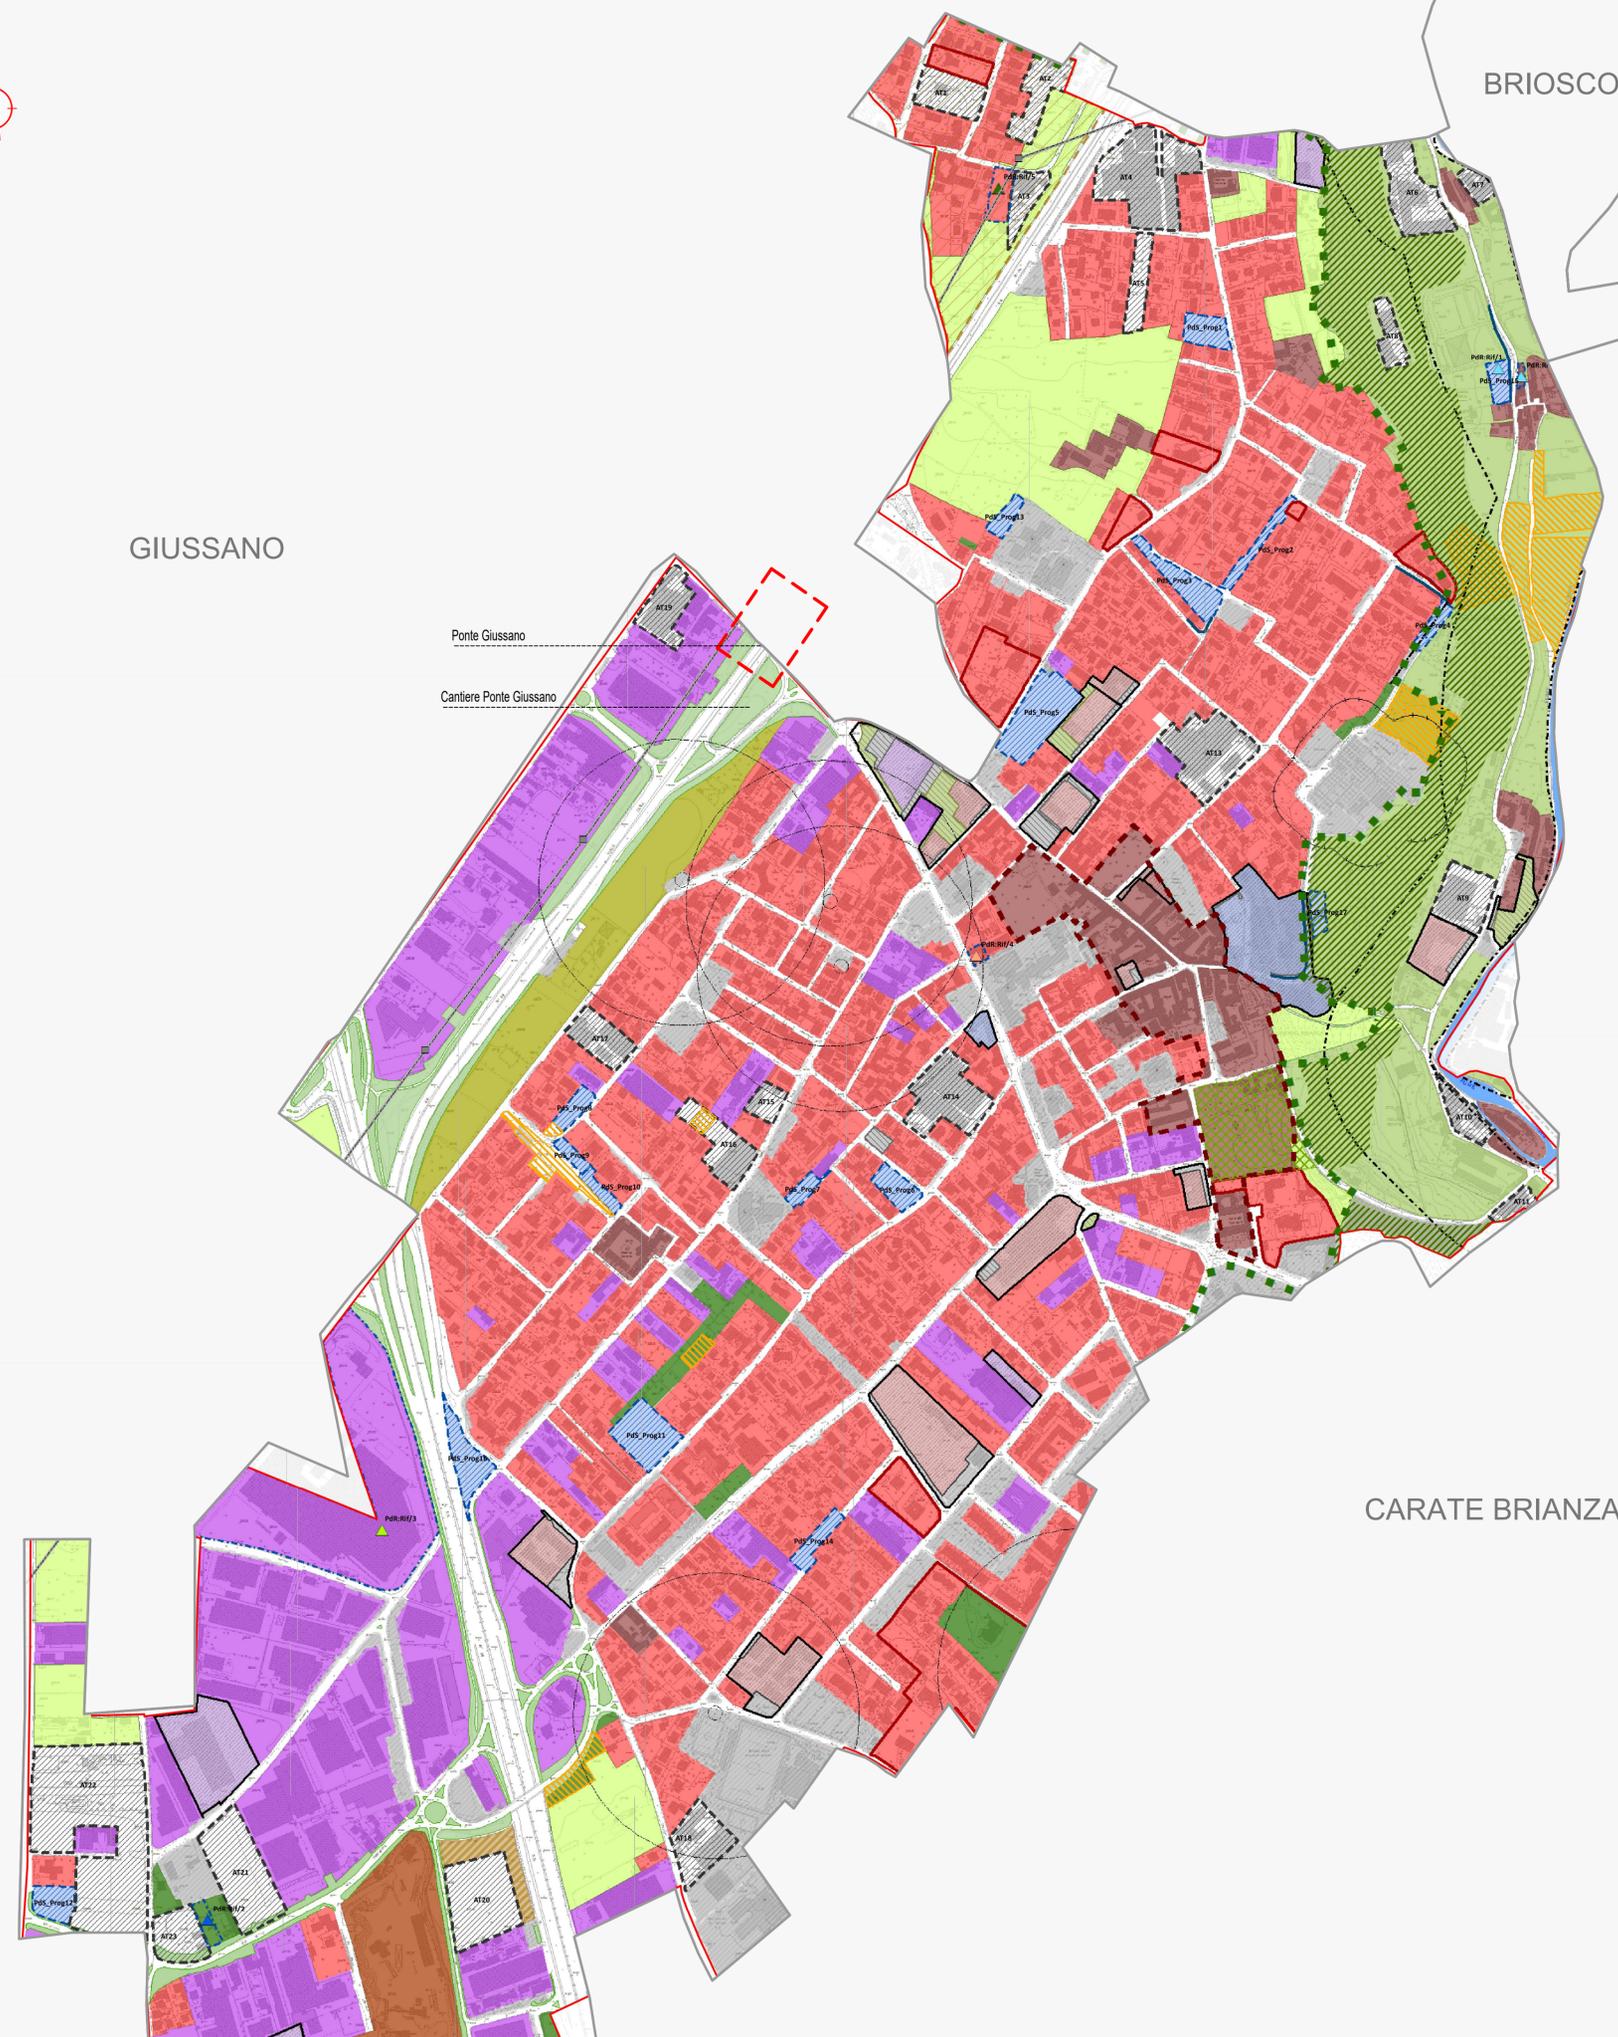



ANAS Struttura Territoriale Lombardia

Lavori per il miglioramento delle condizioni di sicurezza della S.S. n° 36 dal Km 27+800 al Km 44+300, tratta Giussano-Civate lungo la Strada Statale n° 36 "del Lago di Como e dello Spluga"

PROGETTO DEFINITIVO COD. SIL. NOMSMI00688

PROGETTISTA

PINI
SMART ENGINEERING

PROGETTISTI:
Ing. Andrea Polli
Ordine degli Ingegneri Roma NA19540

IL RESPONSABILE DEL S.I.A.:
Ing. Andrea Polli
Ordine degli Ingegneri Roma NA19540

IL GEOLOGO:
Dott. Geol. Lorenzo Verzani
Ordine dei Geologi della Lombardia N°1234

IL COORDINATORE PER LA SICUREZZA IN FASE DI PROGETTAZIONE
Ing. Marco Meneguzzer
Ordine degli Ingegneri della provincia di Trento N°1483

VISTO:
IL RESPONSABILE DEL PROCEDIMENTO: Ing. Pietro Gualandì
IL DIRETTORE DELL'ESECUZIONE DEL CONTRATTO: Ing. Emanuele Fiorenza

PROTOCOLLO: _____ DATA: Aprile 2022

STUDIO IMPATTO AMBIENTALE
Stralci Pianificazione Comunale
Comune di Verano Brianza

CODICE PROGETTO		NOME FILE		REVISIONE	SCALA:
PROGETTO	LIV. PROG. N. PROG.	T00IA12AMBPL01_B_piani comunali_Verano			
-	M S M I 0 6 D 2 1 0 1	CODICE ELAB.	T 0 0 1 A 1 2 A M B P L 0 2	B	1:5.000
B	Revisione per istruttorie revisione ANAS	DATA	Aprile 2023	REDAITTO	L. Morra
A	Emissione Progetto Definitivo	DATA	08/04/2022	VERIFICATO	M. Del Fedele
REV.	DESCRIZIONE	DATA	REDAITTO	VERIFICATO	APPROVATO