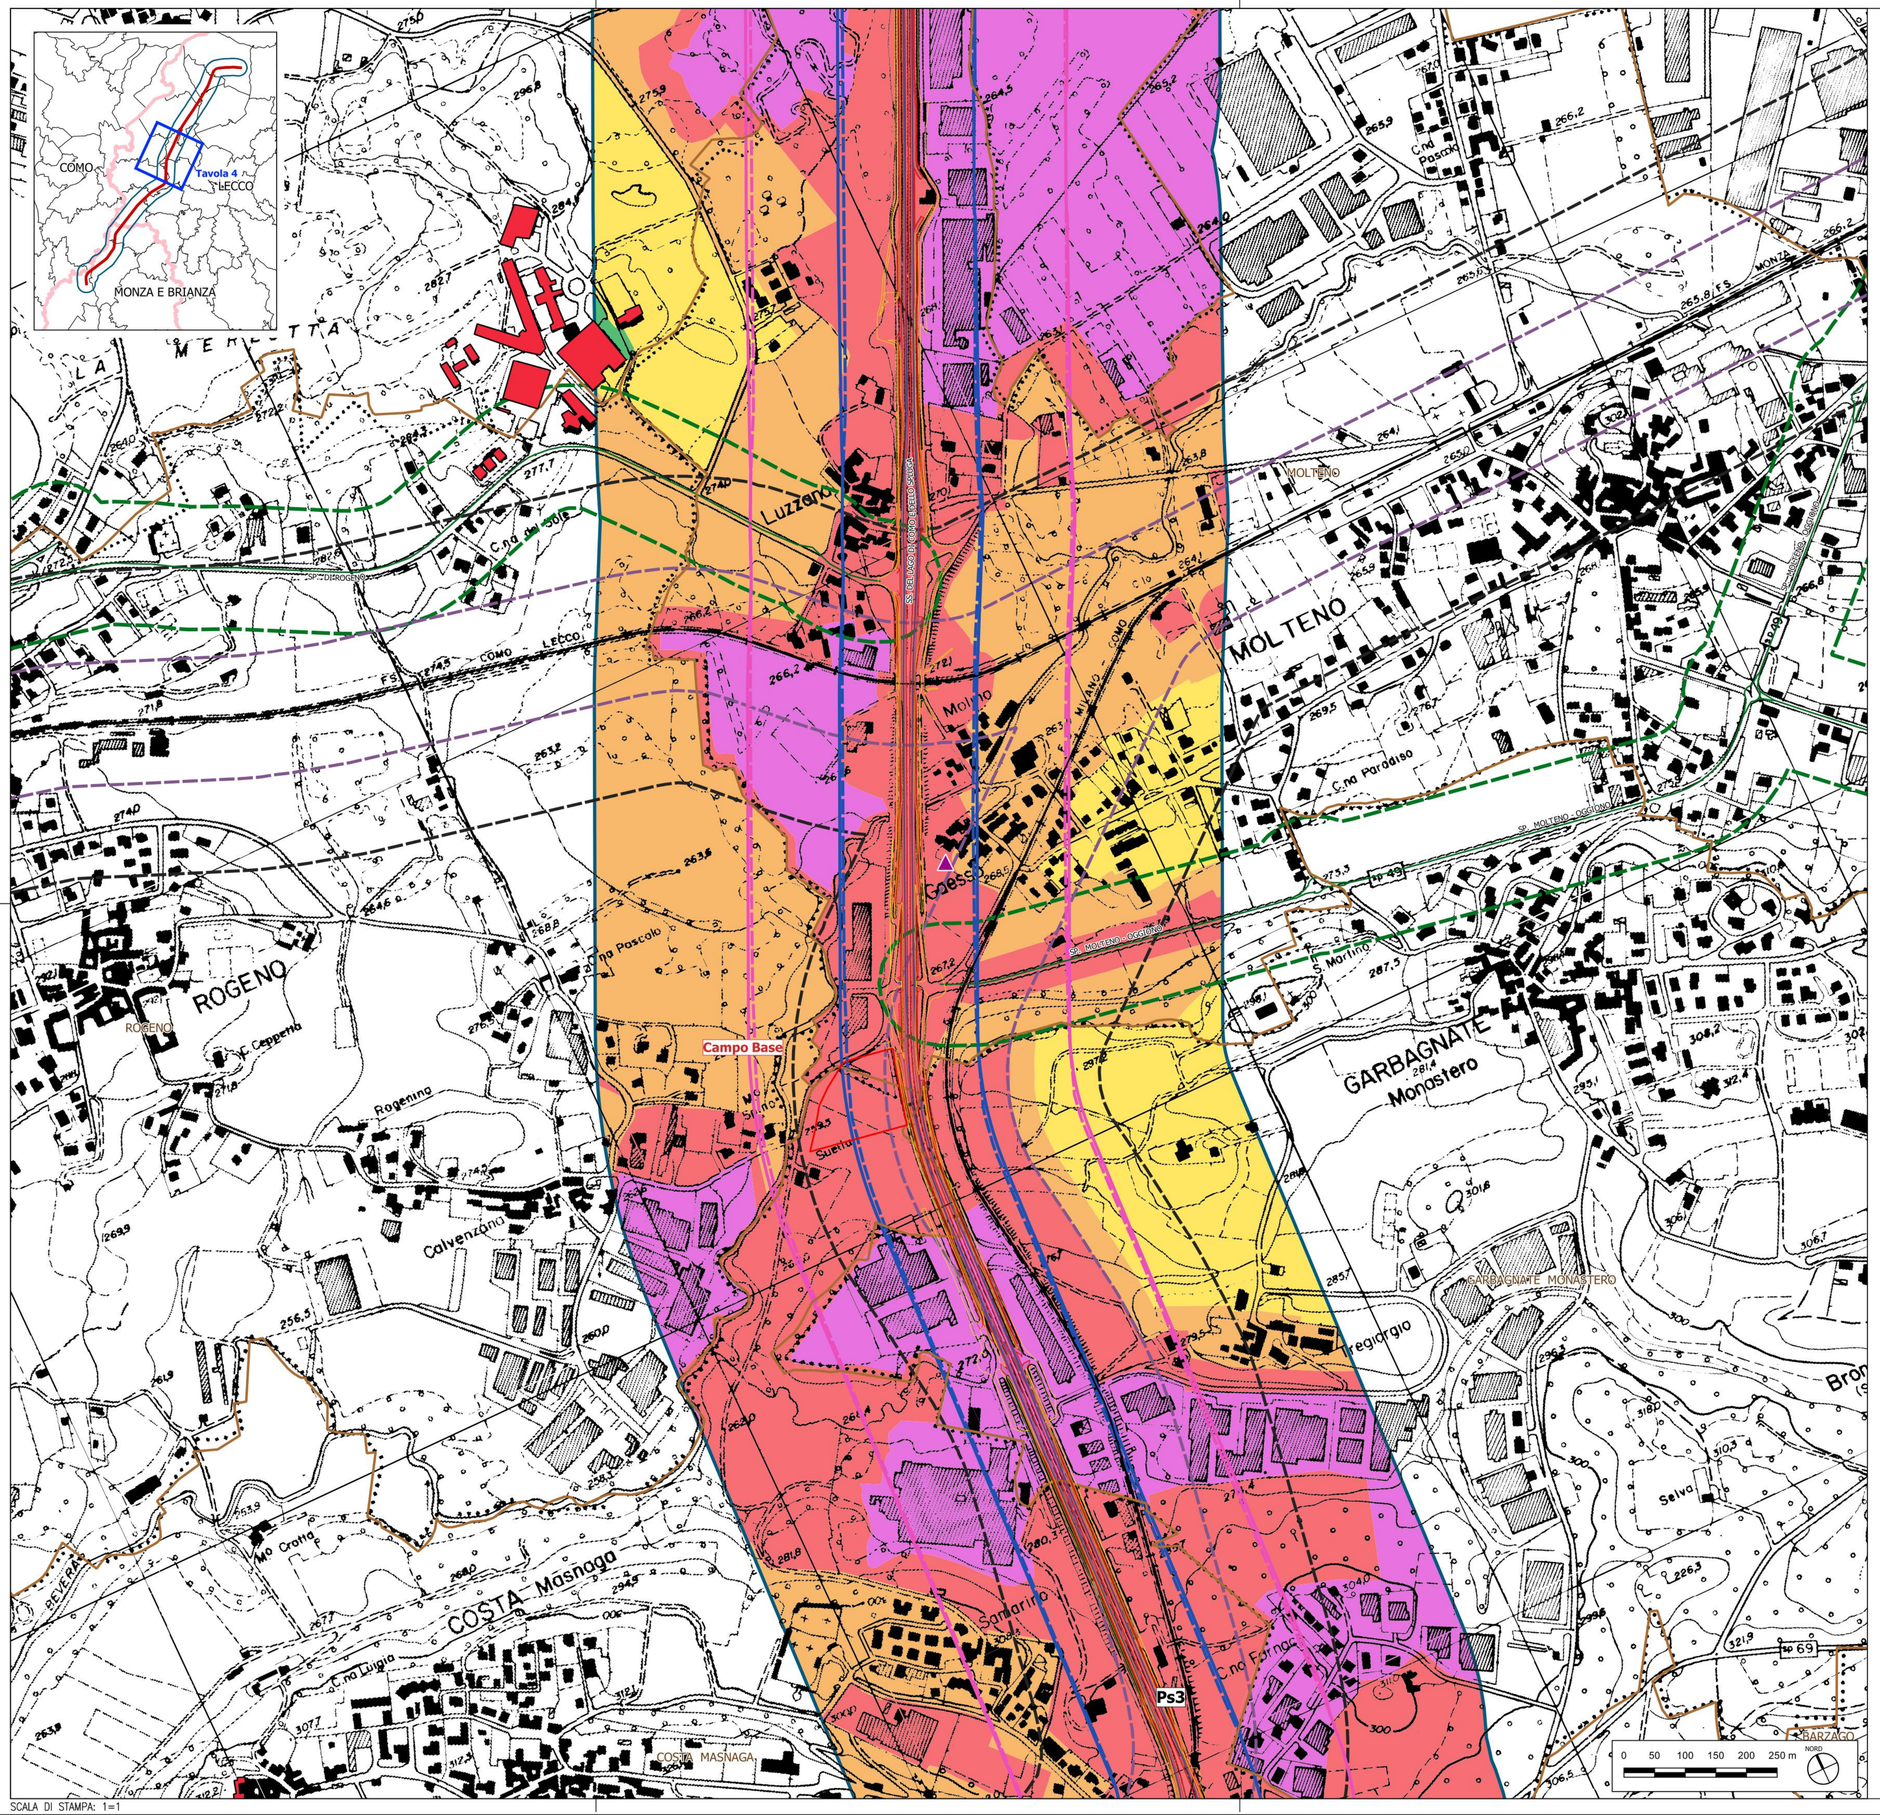

LEGENDA

Interventi in progetto
- Interventi di adeguamento della SS36 in progetto
- Asse stradale esistente
- Aree di cantiere
- Ps4 Codifiche degli interventi puntuali

NOTA BENE: per la descrizione degli interventi associati alle codifiche si rimanda agli elaborati descrittivi.

Limiti amministrativi
- Confini provinciali
- Confini comunali

Classificazioni acustiche comunali (DPCM 14/11/1997)**
- Classe I: Aree particolarmente protette (50-40 dBA)
- Classe II: Aree prevalentemente residenziali (55-45 dBA)
- Classe III: Aree di tipo misto (60-50 dBA)
- Classe IV: Aree di intensa attività umana (65-55 dBA)
- Classe V: Areee prevalentemente idustriali (70-60 dBA)
- Classe VI: Aree esclusivamente industriali (70-70 dBA)

Ricettori sensibili (Geoportale Lombardia)
- Edifici scolastici
- Strutture sociosanitarie (centri diurni, RSA, strutture di ricovero e cura)
- Strutture sanitarie
- Strutture ospedaliere

Postazioni di misura
- Spot

- Corridoio acustico (500 m)

Fasce di pertinenza acustica progetto
- Fascia A (100 m)
- Fascia B (250 m)

Fasce di pertinenza acustica concorsuali
- Fascia A strade statali (100 m)
- Fascia B strade statali (250 m)
- Fascia di pertinenza SP (100 m)
- Fascia A ferrovie (100 m)
- Fascia B ferrovie (250 m)

Infrastrutture esistenti (Geoportale Lombardia)
- Strade statali
- Strade provinciali
- Rete ferroviaria

NOTE:

**Dato scaricato dal Geoportale della Lombardia e integrato con dati forniti dai singoli comuni se non presenti nel dataset.

SCALA DI STAMPA: 1=1

anas GRUPPO FS ITALIANE
ANAS Struttura Territoriale Lombardia

Lavori per il miglioramento delle condizioni di sicurezza della S.S. n° 36 dal Km 27+800 al Km 44+300, tratta Giussano-Civate lungo la Strada Statale n° 36 “del Lago di Como e dello Spluga”

PROGETTO DEFINITIVO — COD. SIL. NOMSMI00668

PROGETTISTA: PINI SMART ENGINEERING

I PROGETTISTI:
Ing. Andrea Polli
Ordine degli Ingegneri Roma N°A19540

IL RESPONSABILE DEL S.I.A.:
Ing. Andrea Polli
Ordine degli Ingegneri Roma N°A19540

IL GEOLOGO:
Dott. Geol. Lorenzo Verzani
Ordine dei Geologi della Lombardia N°1234

IL COORDINATORE PER LA SICUREZZA IN FASE DI PROGETTAZIONE
Ing. Marco Meneguzer
Ordine degli Ingegneri della provincia di Trento N°1483

VISTO,
IL RESPONSABILE DEL PROCEDIMENTO : *Ing. Pietro Gualandi*
IL DIRETTORE DELL'ESECUZIONE DEL CONTRATTO: *Ing. Emanuele Florenza*

PROTOCOLLO: _ — DATA: Aprile 2023

STUDIO IMPATTO ACUSTICO

Carta dei ricettori, zonizzazioni acustiche e dei punti di misura
Tavola 4 di 6

CODICE PROGETTO (PROGETTO / LIV. PROG. / N. PROG.)	NOME FILE	REVISIONE	SCALA:
-|-MSMI06 D 2101	T02IA35AMBCT04_B CODICE ELAB. T02IA35AMBCT04	B	1:5.000

REV.	DESCRIZIONE	DATA	REDATTO	VERIFICATO	APPROVATO
B	*Revisione per istruttoria ANAS*	*Aprile 2023*	*M. Schiavo*	*M. Del Fedele*	*A. Polli*
A	*Emissione Progetto Definitivo*	*08/04/2022*	*M. Schiavo*	*E. Trussoni*	*F. Bontempi*