

LEGENDA

CONFINE COMUNALE (dashed line) **Art. A-5** **PIANO ATTUATIVO VIGENTE** (solid line) **Art. A-5** **PIANO ATTUATIVO PREVISTO** (dotted line) **Art. A-5**

DOCUMENTO DI PIANO

Art. B-5 **AMBITO DI TRASFORMAZIONE PRODUTTIVO**

La rappresentazione degli Ambiti di Trasformazione del Documento di Piano è indicativa della loro localizzazione e massima estensione. Tale rappresentazione non produce effetti sul regime dei suoli e non costituisce acquisizione dei diritti edificatori previsti da Documento di Piano per tali Ambiti.

PIANO DELLE REGOLE

Art. D-4 **AMBITI TERRITORIALI DI ANTICA FORMAZIONE**

Art. D-5 **AMBITI RESIDENZIALI DI CONSERVAZIONE**

Art. D-6 **AMBITI RESIDENZIALI DI COMPLEMENTO n: PIANO ATTUATIVO**

Art. D-7 **AMBITI RESIDENZIALI DI EDILIZIA ESTENSIVA**

Art. D-9 **AMBITI PRODUTTIVI DI CONTENIMENTO**

Art. D-10 **AMBITI PRODUTTIVI DI CONSERVAZIONE**

Art. D-10 **COMPARTO SPECIALE**

Art. D-11 **AMBITO RICETTIVO-COMMERCIALE SS36**

Art. D-12 **AMBITI DESTINATI ALL'ATTIVITA' AGRICOLA**

Art. D-13 **AMBITI AGRICOLI BOSCHIVI**

Art. D-14 **AMBITI DI RIQUALIFICAZIONE AMBIENTALE**

Art. C-5 **AREE PER ATTREZZATURE PUBBLICHE A SERVIZIO DELLA RESIDENZA**

Art. C-6 **AREE PER ATTREZZATURE PUBBLICHE A SERVIZIO DELLA PRODUZIONE**

Art. C-7 **AREE PER ATTREZZATURE ED IMPIANTI TECNOLOGICI**

Art. C-8 **AREE PER ATTREZZATURE ED IMPIANTI FERROVIARI**

Art. C-9 **AREE PER LA MOBILITA'**

Art. C-10 **PARCHeggi PRIVATI PER LE ATTIVITA' PRODUTTIVE**

ESISTENTI / PREVISTI

PERCORSI PEDONALI

PARCHeggi PUBBLICI / USO PUBBLICO


ATTREZZATURE SPORTIVE

VERDE PUBBLICO

ISTRUZIONE INFERIORE

ATTREZZATURE RELIGIOSE

ATTREZZATURE DI INTERESSE COMUNALE

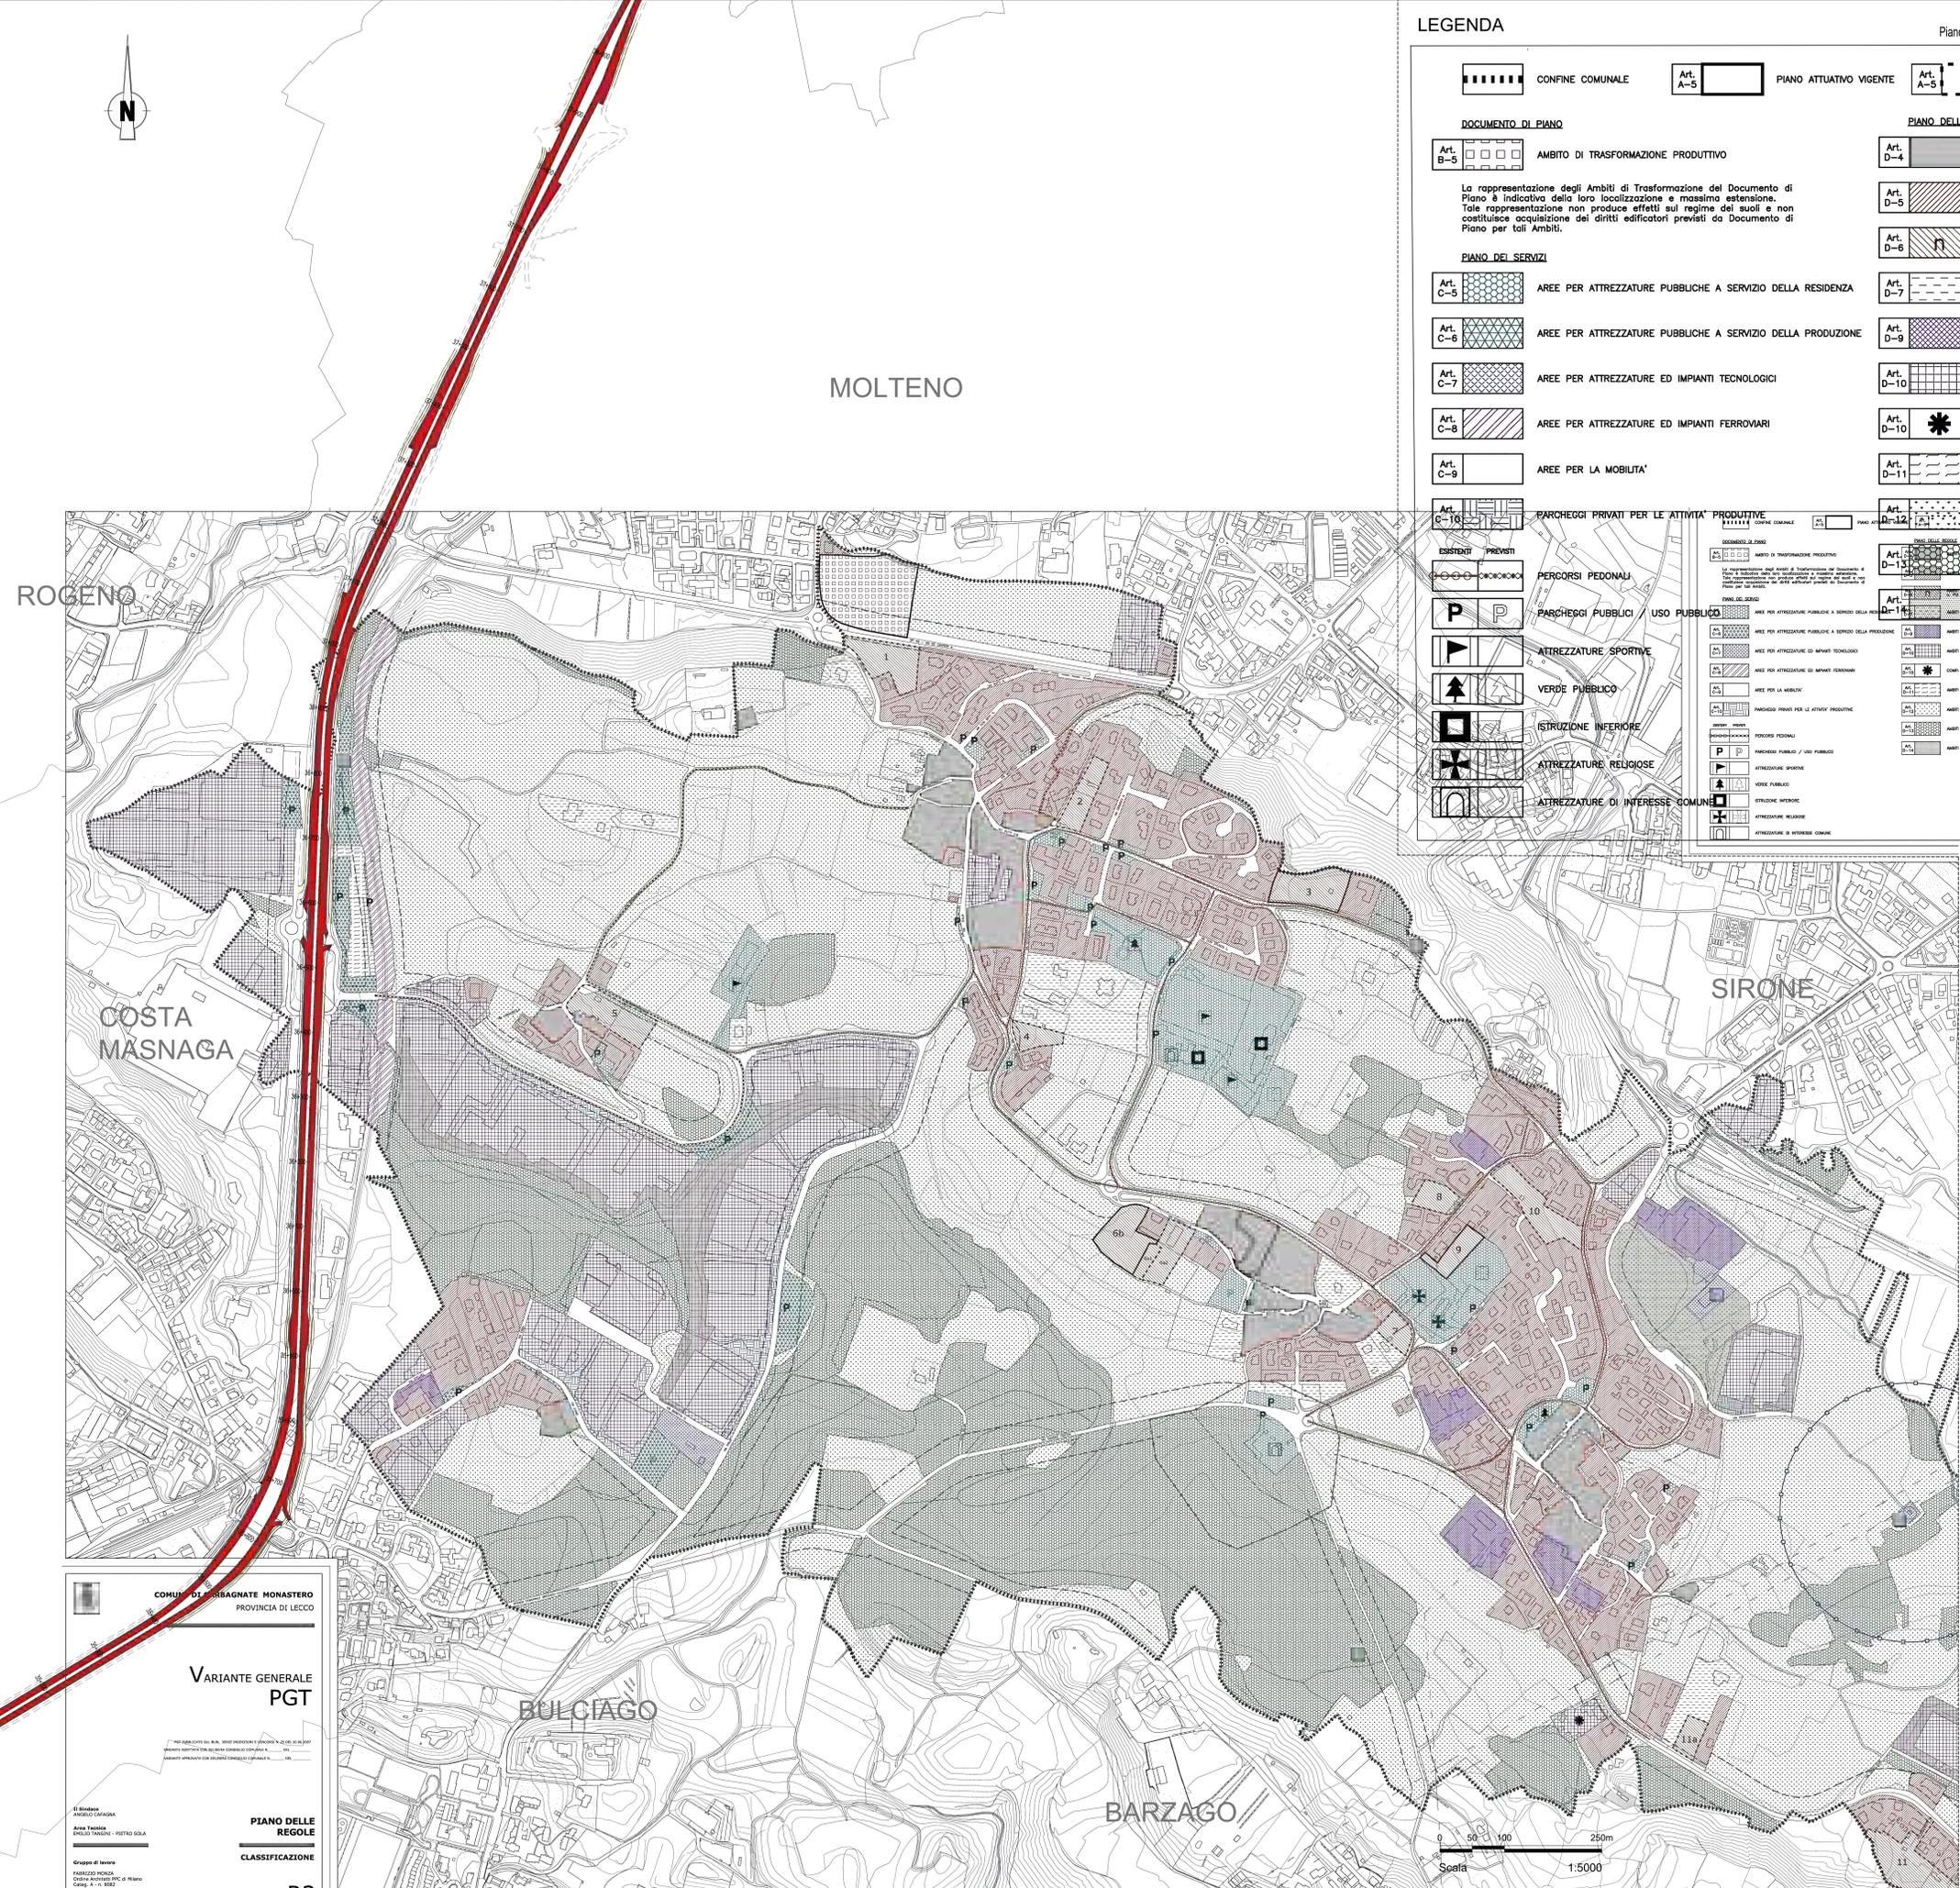

COMUNE DI GARBAGNATE MONASTERO
PROVINCIA DI LECCO

VARIANTE GENERALE
PGT

PIANO DELLE
REGOLE

CLASSIFICAZIONE

Il Sindaco
ANDREO CARONZA

Area Tecnica
PIRELLA TASSARI - PIETRO SOLA

Gruppo di lavoro
FABRIZIO RONDA
DIRETTORE GENERALE DEL Piano
Categ. A - n. 0542

anas
GRUPPO FS ITALIANE

ANAS Struttura Territoriale Lombardia

Lavori per il miglioramento delle condizioni di sicurezza della S.S. n° 36 dal Km 27+800 al Km 44+300, tratta Giussano-Civate lungo la Strada Statale n° 36 "del Lago di Como e dello Spluga"

PROGETTO DEFINITIVO COD. SIL. NOMSMI00668

PROGETTISTA

OPINI
SMART ENGINEERING

I PROGETTISTI:
Ing. Andrea Polli
Ordine degli Ingegneri Roma N°A19540

IL RESPONSABILE DEL S.I.A.:
Ing. Andrea Polli
Ordine degli Ingegneri Roma N°A19540

IL GEOLOGO:
Dott. Geol. Lorenzo Verzani
Ordine dei Geologi della Lombardia N°1234

IL COORDINATORE PER LA SICUREZZA IN FASE DI PROGETTAZIONE
Ing. Marco Menguzzoni
Ordine degli Ingegneri della provincia di Trento N°1483

VISTO:
IL RESPONSABILE DEL PROCEDIMENTO: Ing. Pietro Gualandri
IL DIRETTORE DELL'ESECUZIONE DEL CONTRATTO: Ing. Emanuele Fiorenza

PROTOCOLLO _____ DATA Aprile 2022

RELAZIONE PAESAGGISTICA
Stralci Pianificazione Comunale
Comune di Garbagnate Monastero

PROGETTO	LIV. PROG.	N. PROG.	NOME FILE	REVISIONE	SCALA:
-MSMI06	D	2101	T011A12AMBPL05_B_piani comunali_Garbagnate	B	1:5.000
			CODICE ELAB. T011A12AMBPL05		

REV.	DESCRIZIONE	DATA	REDATTO	VERIFICATO	APPROVATO
B	Revisione per istruttorie revisione ANAS	Aprile 2023	M. Schiavo	M. Del Fedele	A. Polli
A	Emissione Progetto Definitivo	08/04/2022	M. Schiavo	E. Trussoni	F. Bontemp