


NOTE GENERALI

- Codifica ricevitore
 XX001 - n° progressivo
 comune
- CH-Cherasco MO-La Morra VE-Verduno RO-Roddi GU-Guarene AL-Alba
- Contorni comunali
- Cantierizzazione: campo base e aree di stoccaggio
- Fasce di pertinenza acustica (m)
- 250 pertinenza acustica 500
 250 500
 250 500
- Fasce di pertinenza sorgenti concorsuali (m)
- 150
 100
 SP7
- Ambito di studio cantieri (m)
- 500
 500
 500
- Zonizzazioni acustiche comunali
- classa 1
 classe 2
 classe 3
 classe 4
 classe 5
 classe 6
- Edifici censiti
- Edifici Residenziali 1 Piano
 Edifici Residenziali 2 Piano
 Edifici Residenziali 3 Piano
 Edifici Residenziali 4 Piano
 Edifici Residenziali 5 Piano
 Annesso 1 Piano
 Annesso 2 Piano
 Servizi ad uso pubblico (attività sportive, commerciali, chiese...)
 Ricettori fuori dall'ambito di indagine
- Edifici Industriali/artigianali 1 Piano
 Edifici Industriali/artigianali 2 Piano
 Edifici Industriali/artigianali 3 Piano
 Edifici Industriali/artigianali 4 Piano
 Edifici Industriali/artigianali 5 Piano
 Ruderi
 Edifici abbandonati
 Ricettori sensibili
- Area di completamento

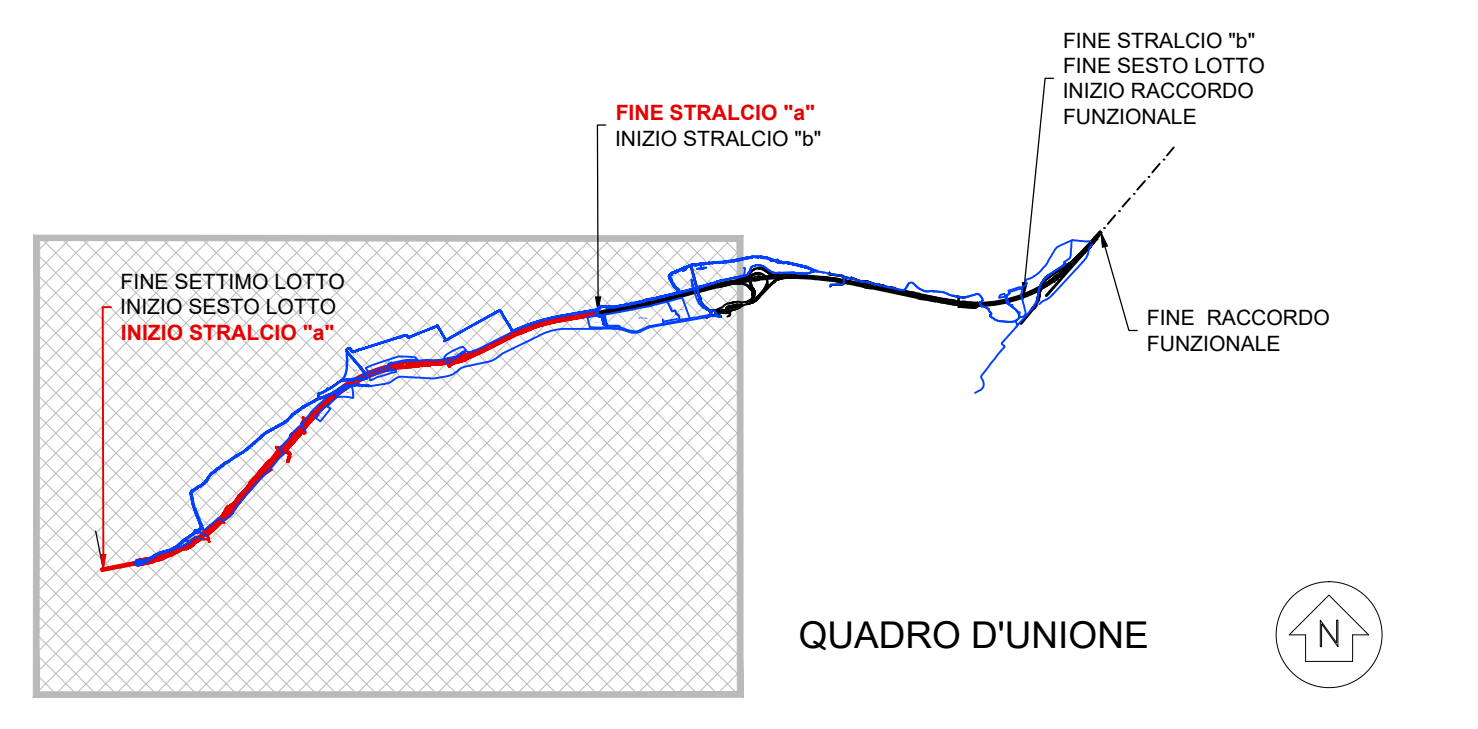

Autostrada Asti-Cuneo

TRONCO II A21 (ASTI EST) - A6 (MARENE)
 LOTTO 6 RODDI-DIGA ENEL

STRALCIO a
 TRA IL LOTTO II.7 E LA PK. 5+000

PROGETTO ESECUTIVO

OTTEMPERANZA ALLE PRESCRIZIONI
 DEL DECRETO DI COMPATIBILITA' AMBIENTALE N.194 DEL 18.04.2023

02 - STUDI E INDAGINI
 02.07 - Studio Acustico
 Acustica - CENSIMENTO DEI RICETTORI - Tavola localizzazione dei ricettori:
 destinazioni d'uso, piani e limiti applicabili

IMPRESA	PROGETTISTA	INTERPRETE ATTRAVERSO SPECIALE	CONTRATTORE
ITINERA	PROGER	PROGER	PROGER

REV.	DATA	DESCRIZIONE	REDAITTO	CONTR.	APPROV.	RESAME	DATA	SCALA
01	07-2023	PROGETTO	PROGER	PROGER	PROGER	PROGER	07-2023	1:5000
02	07-2023	PROGETTO	PROGER	PROGER	PROGER	PROGER	07-2023	1:5000

02.07.04

RESPONSABILE DEL PROCEDIMENTO

VISTO DELLA COMMITTENTE

M02-CSP_rev.01 Ref. 81-01.1-01