
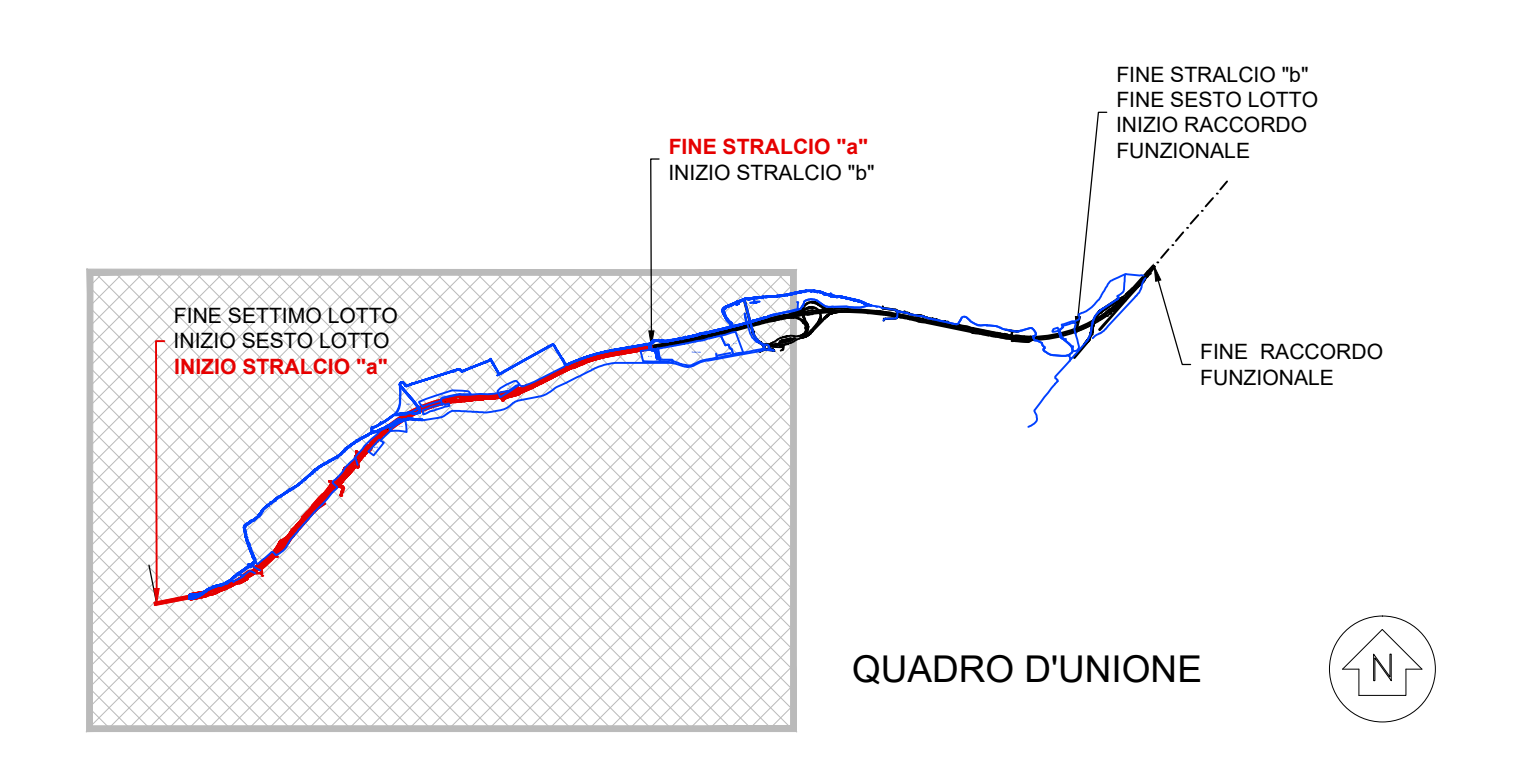


NOTE GENERALI

- Codifica ricettore  
XX001 — n° progressivo  
c/d/mune
- CH=Cherasco MO=La Morra VE=Verduno RO=Roddi GU=Guarene AL=Alba
- Confini comunali
- Cantierizzazione: campo base e aree di stoccaggio
- Fasce di pertinenza acustica (m)  
250 pertinenza acustica 500 ambito di indagine
- Fasce di pertinenza sorgenti concorsuali (m)  
150 SP7
- Ambito di studio cantieri (m)  
500 ambito di indagine

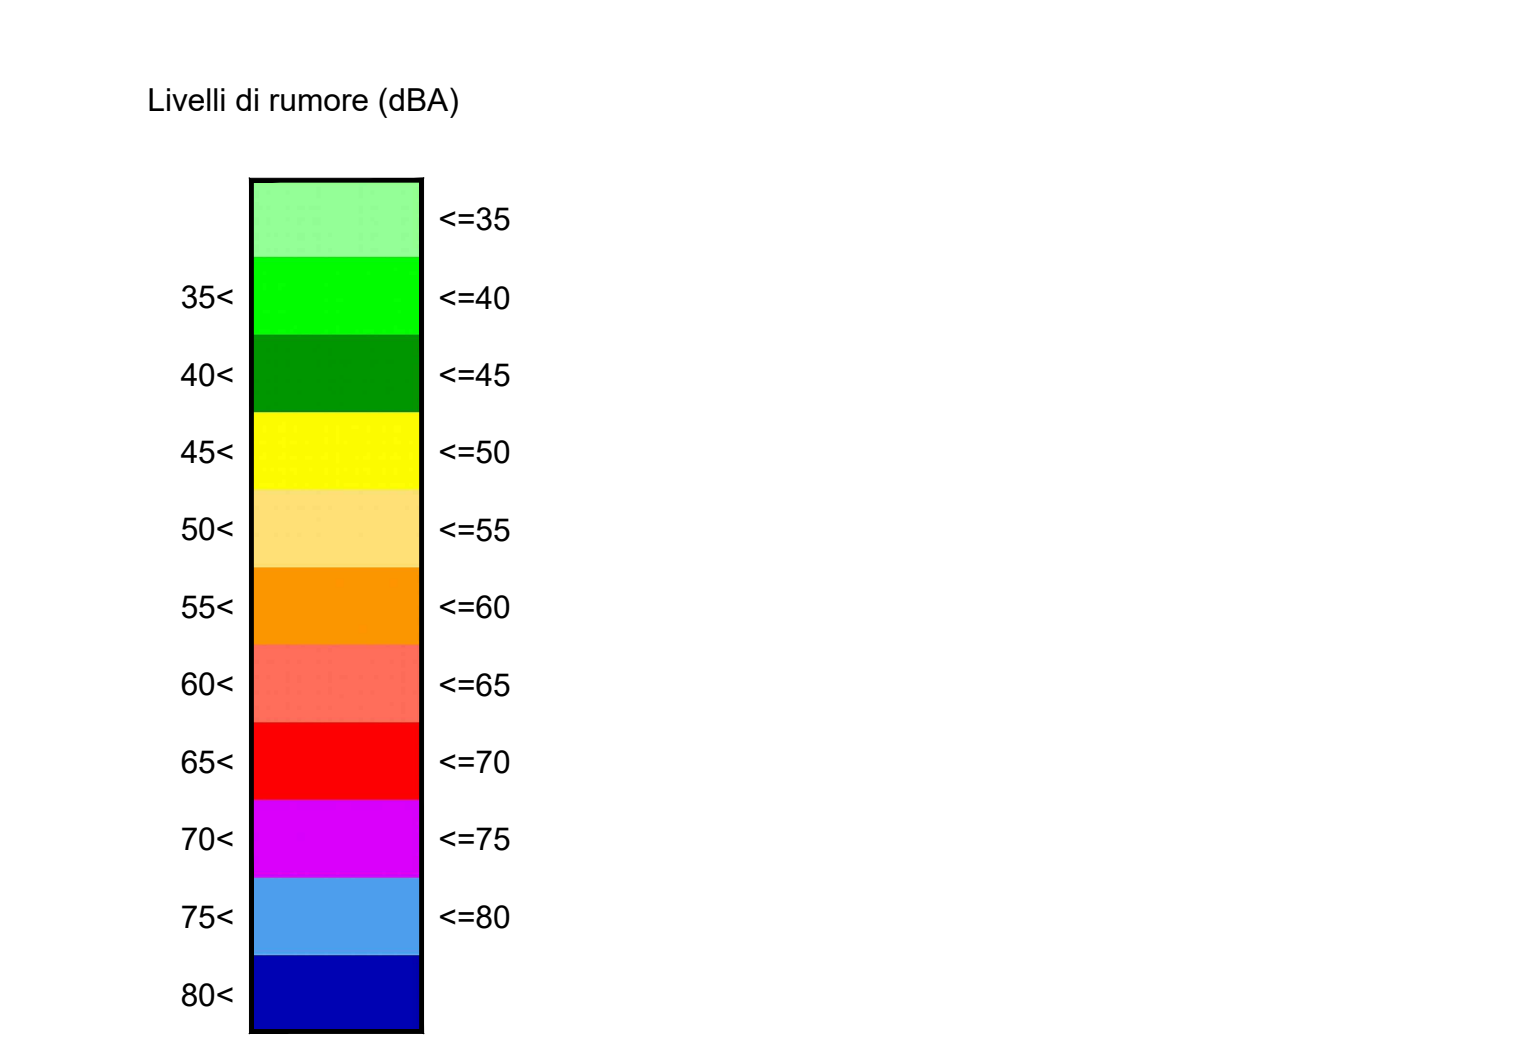

**Autostrada Asti-Cuneo**

TRONCO II A21 (ASTI EST) - A6 (MARENE)  
LOTTO 6 RODDI-DIGA ENEL

STRALCIO a  
TRA IL LOTTO II.7 E LA PK. 5+000

PROGETTO ESECUTIVO

OTTEMPERANZA ALLE PRESCRIZIONI  
DEL DECRETO DI COMPATIBILITA' AMBIENTALE N. 194 DEL 18.04.2023

02 - STUDI E INDAGINI  
02.07 - Studio Acustico  
Acustica - IMPATTI DI ESERCIZIO ANTE MITIGAZIONE -  
Mappe di rumore Leq (8-22) e Leq (2-6)

REV.	DATA	DESCRIZIONE	REDATTO	CONTR.	APPROV.	RESAME	DATA	SCALA
01	02.07.2023	DEFINIZIONE	PROG	PROG	PROG	PROG	02.07.2023	1:5000

RESPONSABILE DEL PROCEDIMENTO: [ ] VISTO DELLA COMMITTEE: [ ]

M02-COP\_rev.01 Rev. 01-01-01