


LEGENDA BARRIERE

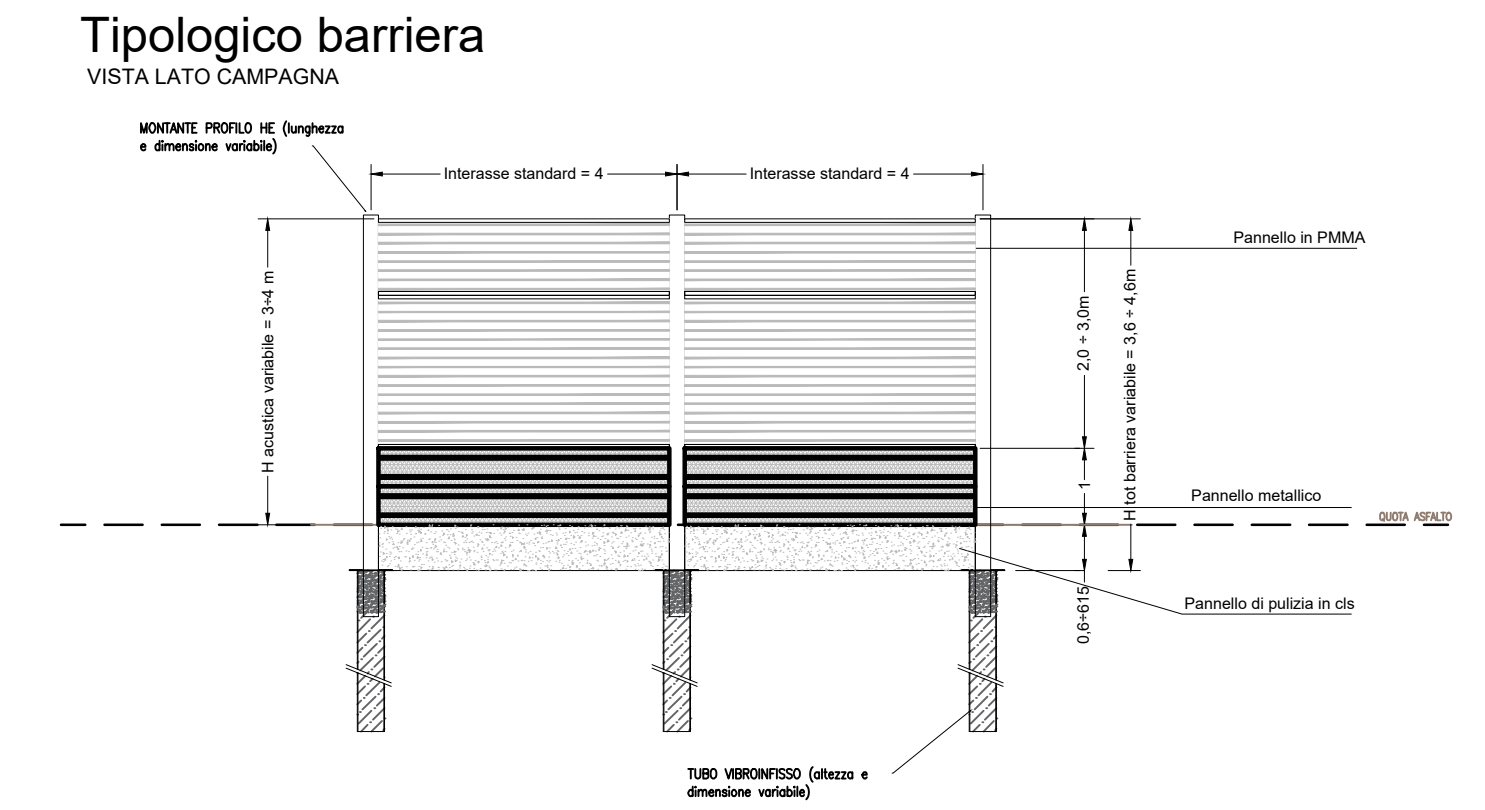

TRONCO II A21 (ASTI EST) - A6 (MARENE)  
LOTTO 6 RODDI-DIGA ENEL

STRALCIO a  
TRA IL LOTTO II.7 E LA PK. 5+000

PROGETTO ESECUTIVO

OTTEMPERANZA ALLE PRESCRIZIONI  
DEL DECRETO DI COMPATIBILITA' AMBIENTALE N.194 DEL 18.04.2023

03 - PROGETTO STRADALE  
03.14 - Barriere antirumore  
Planimetria di inviduazione - Tavola 3

|         |             |                                     |  |
|---------|-------------|-------------------------------------|--|
| IMPRESA | PROGETTISTA | INTEGRATORE ATINMIA' SPECIALISTICHE | COMMITTENTE  |
| ITINERA | PROGER      | PROGER                              | Autostrada Asti-Cuneo S.p.A.<br>Divisione e Coordinamento S.A.I. s.p.a. (Gruppo ASM)<br>Via XX Settembre, 98/E<br>00187 Roma |

| REV. | DATA    | DESCRIZIONE | REDATTO    | CONTR.         | APPROV.     | RIESAME     | DATA        | SCALA |
|------|---------|-------------|------------|----------------|-------------|-------------|-------------|-------|
| A    | 07-2023 | EMISSIONE   | Ing. Fazio | Ing. Marzocchi | Ing. Spazzo | Ing. Spazzo | LUGLIO 2023 | 1:500 |
|      |         |             |            |                |             |             | N. PROGR.   |       |
|      |         |             |            |                |             |             | 03.14.04    |       |

|          |          |      |            |      |                 |
|----------|----------|------|------------|------|-----------------|
| CODIFICA | PROGETTO | LIV. | DOCUMENTO  | REV. | WBS             |
|          | P017     | E    | BAR PL 003 | A    | A33126A000      |
|          |          |      |            |      | CUP             |
|          |          |      |            |      | G31B20001090005 |

RESPONSABILE DEL PROCEDIMENTO VISTO DELLA COMMITTENTE