PROSPETTO BARRIERA ACUSTICA BA-01
(tratto 1)
VISTA LATO CAMPAGNA

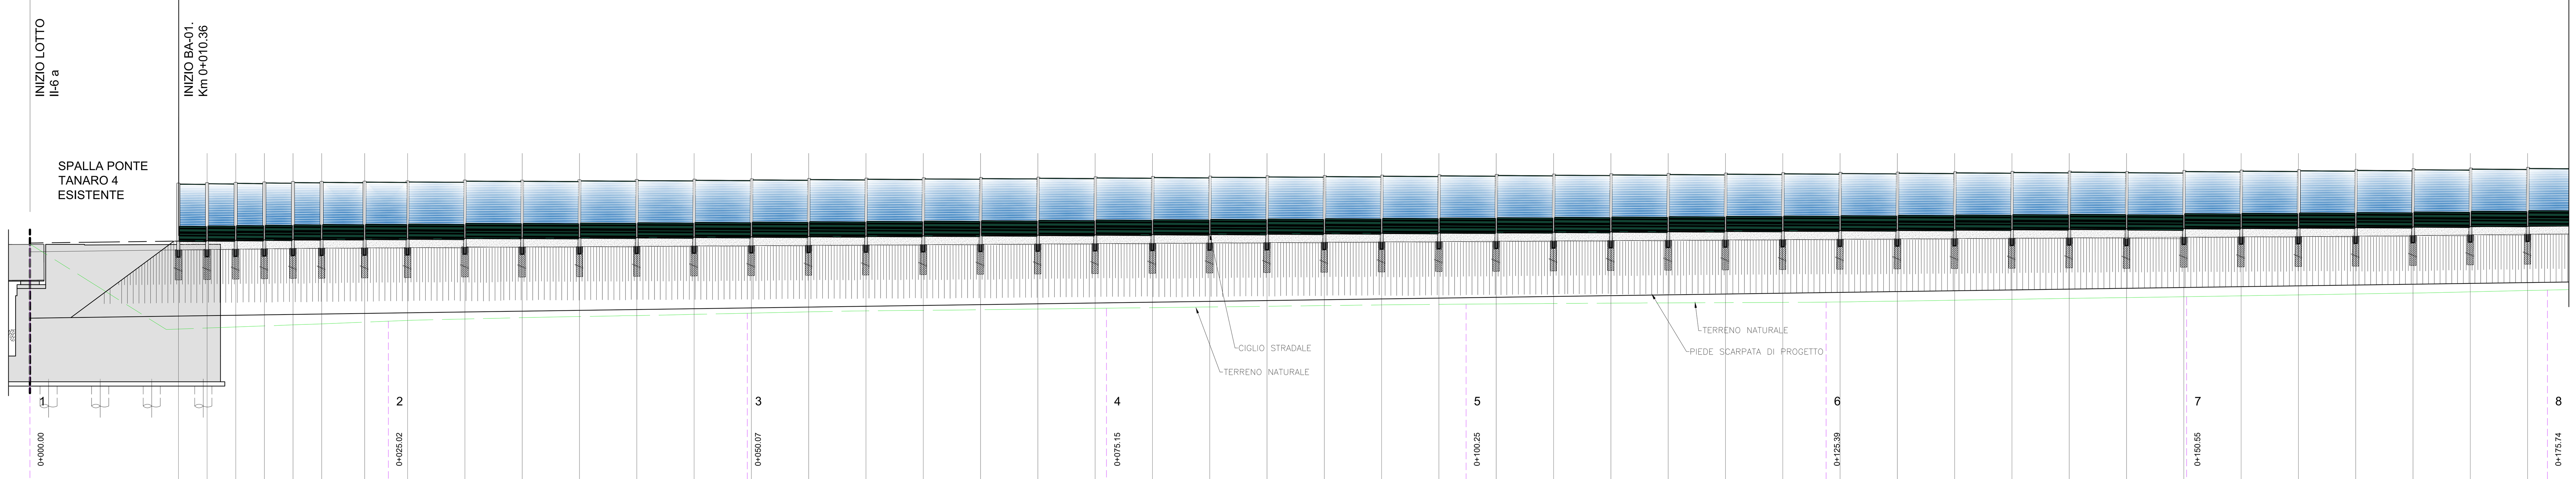

PICCHETTO	DISTANZE PROGRESSIVE	DISTANZE PARZIALI	DISTANZE PARZIALI SULLO SVILUPPO DELLA BARRIERA	QUOTE INFISSIONE PALO (corrispondente ad appoggio pannello di pulizia)	QUOTE ~~CIGLIO~~ STRADALE ASFALTATO
1	0.00	2.00	2.00	206.22	206.84
2	2.00	2.00	2.00	206.25	206.86
3	4.00	2.00	2.00	206.28	206.89
4	6.00	2.00	2.00	206.30	206.92
5	8.00	2.00	2.00	206.33	206.94
6	10.00	3.00	3.00	206.34	206.96
7	13.00	3.00	3.00	206.36	206.97
8	16.00	4.00	4.00	206.38	206.99
9	20.00	4.00	4.00	206.43	207.02
10	24.00	4.00	4.00	206.42	207.04
11	28.00	4.00	4.00	206.45	207.06
12	32.00	4.00	4.00	206.47	207.09
13	36.00	4.00	4.00	206.49	207.11
14	40.00	4.00	4.00	206.52	207.13
15	44.00	4.00	4.00	206.54	207.16
16	48.00	4.00	4.00	206.57	207.18
17	52.00	4.00	4.00	206.59	207.21
18	56.00	4.00	4.00	206.61	207.23
19	60.00	4.00	4.00	206.64	207.25
20	64.00	4.00	4.00	206.66	207.28
21	68.00	4.00	4.00	216.68	207.30
22	72.00	4.00	4.00	206.71	207.32
23	76.00	4.00	4.00	206.73	207.35
24	80.00	4.00	4.00	206.76	207.37
25	84.00	4.00	4.00	206.78	207.39
26	88.00	4.00	4.00	206.80	207.42
27	92.00	4.00	4.00	206.83	207.44
28	96.00	4.00	4.00	206.85	207.46
29	100.00	4.00	4.00	206.87	207.49
30	104.00	4.00	4.00	206.90	207.51
31	108.00	4.00	4.00	206.92	207.53
32	112.00	4.00	4.00	206.94	207.56
33	116.00	4.00	4.00	206.97	207.58
34	120.00	4.00	4.00	206.99	207.61
35	124.00	4.00	4.00	207.01	207.63
36	128.00	4.00	4.00	207.04	207.65
37	132.00	4.00	4.00	207.06	207.68
38	136.00	4.00	4.00	207.03	207.70
39	140.00	4.00	4.00	207.11	207.72
40	144.00	4.00	4.00	207.13	207.75
41	148.00	4.00	4.00	207.16	207.77
42	152.00	4.00	4.00	207.18	207.79
43	156.00	4.00	4.00	207.23	207.82
44	160.00	4.00	4.00	207.27	207.84
45	164.00			207.32	207.86

ETTOMETRICHE: 0 – 1

Montanti profilo HEA200

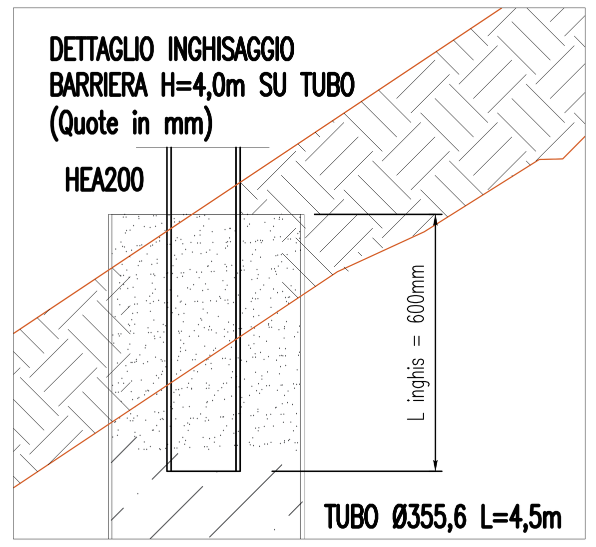

PROSPETTO BARRIERA ACUSTICA BA-01
(tratto 2)
VISTA LATO CAMPAGNA

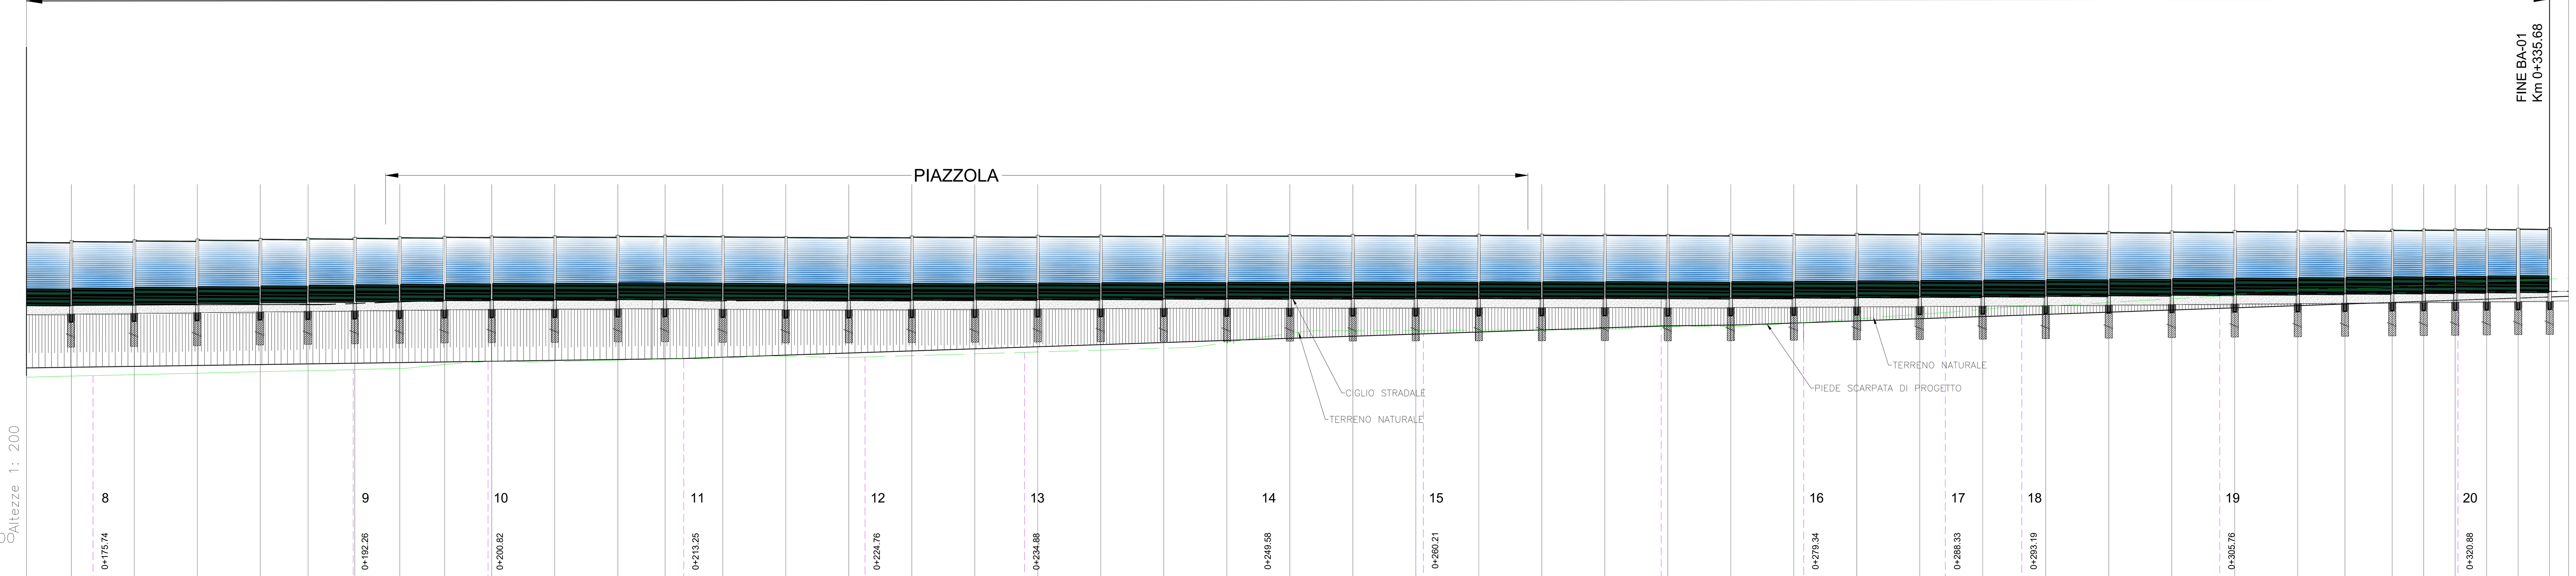

PICCHETTO	DISTANZE PROGRESSIVE	DISTANZE PARZIALI	DISTANZE PARZIALI SULLO SVILUPPO DELLA BARRIERA	QUOTE INFISSIONE PALO (corrispondente ad appoggio pannello di pulizia)	QUOTE ~~CIGLIO~~-STRADALE ASFALTATO
45	164.00	4.00	4.00	207.32	207.86
46	168.00	4.00	4.00	207.37	207.89
47	172.00	4.00	4.00	207.41	207.91
48	176.00	3.00	3.00	207.46	207.92
49	179.00	3.00	3.00	207.49	207.93
50	182.00	3.00	3.00	207.52	207.99
51	185.00	3.00	3.00	207.56	208.09
52	188.00	3.00	3.00	207.59	208.19
53	191.00	4.00	4.00	207.61	208.22
54	195.00	4.00	4.00	207.62	208.24
55	199.00	3.00	3.00	207.65	208.25
56	202.00	4.00	4.00	207.66	208.24
57	206.00	4.00	4.00	207.62	208.15
58	210.00	4.00	4.00	207.58	208.17
59	214.00	4.00	4.00	207.59	208.19
60	218.00	4.00	4.00	207.61	208.21
61	222.00	4.00	4.00	207.63	208.22
62	226.00	4.00	4.00	207.65	208.24
63	230.00	4.00	4.00	207.66	208.26
64	234.00	4.00	4.00	207.68	208.29
65	238.00	4.00	4.00	207.69	208.30
66	242.00	4.00	4.00	207.70	208.30
67	246.00	4.00	4.00	207.71	208.31
68	250.00	4.00	4.00	207.71	208.31
69	254.00	4.00	4.00	207.72	208.31
70	258.00	4.00	4.00	207.72	208.32
71	262.00	4.00	4.00	207.73	208.32
72	266.00	4.00	4.00	207.71	208.33
73	270.00	4.00	4.00	207.73	208.33
74	274.00	4.00	4.00	207.75	208.34
75	278.00	4.00	4.00	207.78	208.37
76	282.00	4.00	4.00	207.80	208.40
77	286.00	4.00	4.00	207.82	208.43
78	290.00	4.00	4.00	207.86	208.46
79	294.00	4.00	4.00	207.89	208.50
80	298.00	4.00	4.00	207.92	208.53
81	302.00	4.00	4.00	207.96	208.56
82	306.00	3.00	3.00	207.98	208.60
83	309.00	3.00	3.00	208.00	208.63
84	312.00	2.00	2.00	208.03	208.65
85	314.00	2.00	2.00	208.05	208.67
86	316.00	2.00	2.00	208.07	208.69
87	318.00	2.00	2.00	208.09	208.71
88	320.00	2.00	2.00	208.11	208.73
89	322.00			208.13	208.75

ETTOMETRICHE: 2 – 3

Montanti profilo HEA200

NOTE GENERALI

PER QUALSIASI INFORMAZIONE RIGUARDANTE LE COMPONENTI OPACHE E TRASPARENTI FARE RIFERIMENTO ALLE SEZIONI E AI PROSPETTI TIPOLOGICI

KEY-PLAN

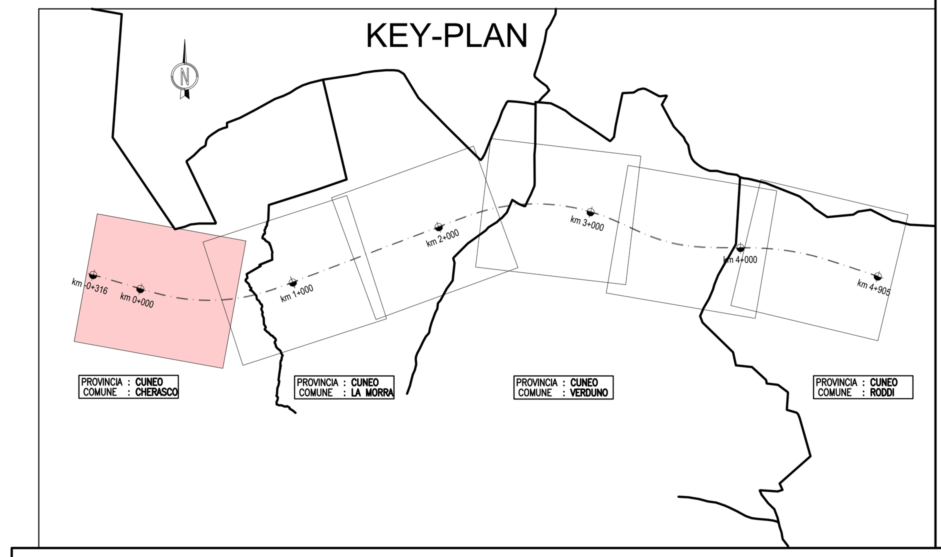

Autostrada Asti-Cuneo

TRONCO II A21 (ASTI EST) - A6 (MARENE)
LOTTO 6 RODDI-DIGA ENEL

STRALCIO a
TRA IL LOTTO II.7 E LA PK. 5+000

PROGETTO ESECUTIVO

OTTEMPERANZA ALLE PRESCRIZIONI
DEL DECRETO DI COMPATIBILITA' AMBIENTALE N.194 DEL 18.04.2023

03 - PROGETTO STRADALE
03.14 - Barriere antirumore
Prospetto barriere - Tavola 1

IMPRESA	PROGETTISTA	INTEGRATORE ATTIVITA' SPECIALISTICHE	COMMITTENTE
ITINERA	PROGER	Firmato digitalmente da Salvatore Sguazzo – PROGER	Autostrada Asti-Cuneo S.p.A. Direzione e Coordinamento: S.A.L.T. p.A. (Gruppo ASTM) Via XX Settembre, 98/E 00187 Roma

REV.	DATA	DESCRIZIONE	REDATTO	CONTR.	APPROV.	RIESAME
A	07-2023	EMISSIONE	Ing. Festa	Ing. Martuscelli	Ing. Sguazzo	Ing. Sguazzo

DATA: LUGLIO 2023 — SCALA: 1:500

N. PROGR. 03.14.05

CODIFICA: PROGETTO P017 — LIV E — DOCUMENTO BAR PZ 001 — REV A

WBS: A33I26A000

CUP: G31B20001080005

RESPONSABILE DEL PROCEDIMENTO: Natalino Valter Re, 01.08.2023 07:10:35 GMT+01:00

VISTO DELLA COMMITTENTE

Il presente documento non potrà essere copiato, riprodotto o altrimenti pubblicato, in tutto od in parte, senza il consenso scritto dell' Autostrada ASTI – CUNEO S.p.A.. Ogni utilizzo non autorizzato sarà perseguito a norma di legge. This document may not be copied, reproduced or published, either in part or in its entirety, without the written permission of Autostrada Asti – Cuneo S.p.A.. Unauthorized use will be persecute by law.

MOD-COP_vev.0 Rif. IST-01.1-01